



PEMERINTAH KABUPATEN LUWU TIMUR
DINAS PEKERJAAN UMUM DAN PENATAAN RUANG

REVIEW PERENCANAAN PEMBANGUNAN ISLAMIC CENTER TAHAP 1 KABUPATEN LUWU TIMUR PROVINSI SULAWESI SELATAN




Konsultan Perencana:

CV. BAHTERA KARYA KONSULTAN
Kantor : Jl. DR. Sam Ratulangi KM.1 Malli Kab. Luwu Timur Propinsi Sulawesi Selatan

DAFTAR GAMBAR
ISLAMIC CENTRE MALILI TAHAP 1

01	Site Plan Islamic Centre	1 : 1000	13	Detail Turap	1 : 50
02	Denah Lantai 1	1 : 400	14	Rencana Titik Pancang	1 : 400
03	Denah Lantai 2	1 : 400	15	Rencana Pile Cap	1 : 400
04	Tampak Depan	1 : 400	16	Rencana Tie Beam	1 : 400
	Tampak Belakang	1 : 400	17	Rencana Sloof Praktis	1 : 400
05	Tampak Samping kanan	1 : 400	18	Renc. Kolom Utama Lt. 01	1 : 400
	Tampak Samping kiri	1 : 400	19	Detail Pile Cap	1 : 50
06	Potongan A - A	1 : 400		Detail Tie Beam	1 : 25
	Potongan B - B	1 : 400	20	Detail Kolom	1 : 25
07	Potongan C - C	1 : 400	21	Renc. Balok Lt 2	1 : 300
08	Rencana Cut and Fill	1 : 1000	22	Detail Balok	1 : 25
09	Potongan Cut and Fill	1 : 650	23	Renc. Plat Bondek Lt 2	1 : 300
10	Rencana Turap	1 : 1000	24	Renc. Wiremesh Lt 2	1 : 300
11	Detail Potongan Turap	1 : 100	25	Renc. Pekerjaan Gedung Tahap 1	1 : 200
12	Rencana Poer Turap A	1 : 1000			

Kegiatan		
 PEMERINTAH KABUPATEN LUWU TIMUR DINAS PEKERJAAN UMUM DAN PENATAAN RUANG		
Pekerjaan		
REVIEW PERENCANAAN PEMBANGUNAN ISLAMIC CENTER TAHAP 1		
Di Setujui		
Pejabat Pembuat Komitmen (PPK)		
Heriwanto D. Manda NIP. 19731029 200604 1 004		
Konsultan Perencana :		
CV. Bahtera Karya Konsultan		
Fredriech Emmanuelle Direktur		
Konsultan Pelaksana :		
 Kantor : Jl. DR. Sam Ratulangi KM.1 Malili Kab. Luwu Timur Propinsi Sulawesi Selatan		
Perencana	Nama	Paraf
Team Leader	Andi Riyandi A, ST	
Estimator	Kadek Nilawati, ST	
Drafter	Maristenus R. B, ST	
Nama Gambar		Skala
No . Lembar	Jml . Lembar	Kode
00		

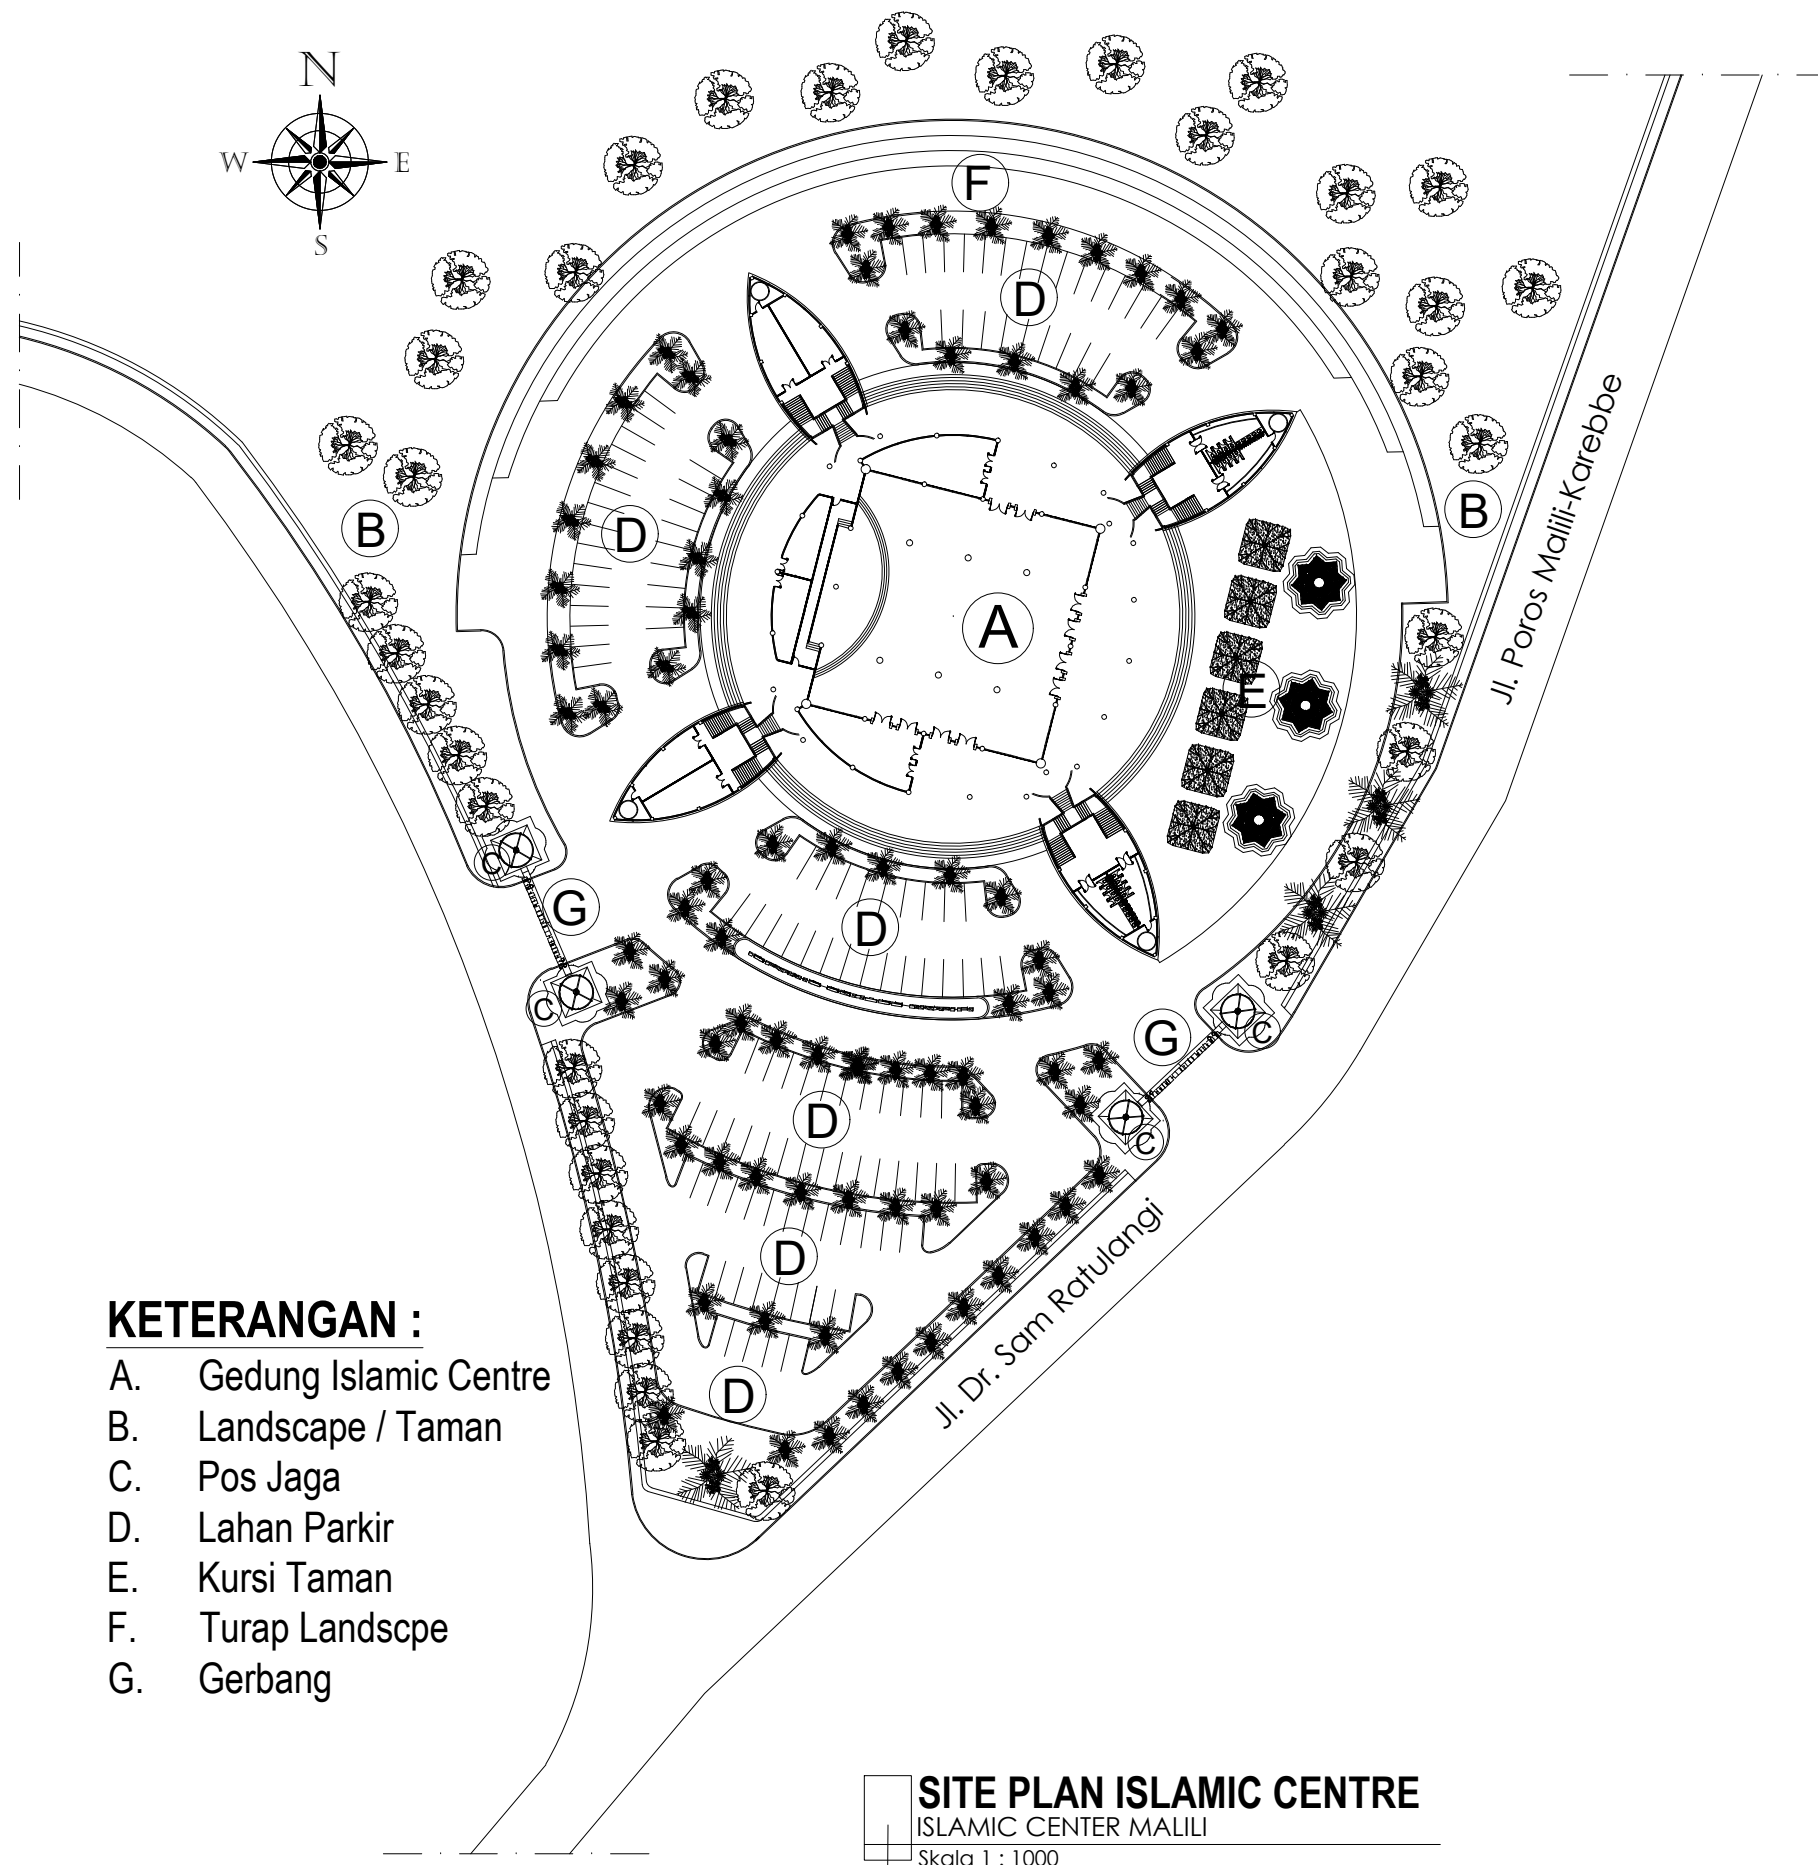

KETERANGAN :

- A. Gedung Islamic Centre
- B. Landscape / Taman
- C. Pos Jaga
- D. Lahan Parkir
- E. Kursi Taman
- F. Turap Landscpe
- G. Gerbang

SITE PLAN ISLAMIC CENTRE

ISLAMIC CENTER MALILI

Skala 1 : 1000

Kegiatan



PEMERINTAH KABUPATEN LUWU TIMUR
DINAS PEKERJAAN UMUM DAN PENATAAN RUANG

Pekerjaan

REVIEW PERENCANAAN PEMBANGUNAN ISLAMIC CENTER TAHAP 1

Di Setujui

Pejabat Pembuat Komitmen
(PPK)

Heriwanto D. Manda
NIP. 19731029 200604 1 004

Konsultan Pelaksana :


CV. Bahtera Karya Konsultan

Fredriech Emmanuelle
Direktur

Konsultan Perencana :



Perencana	Nama	Paraf
Team Leader	Andi Riyandi A, ST	
Estimator	Kadek Nilawati, ST	
Drafter	Maristenus R. B, ST	
Nama Gambar		Skala
Site Plan Islamic Centre		1 : 1000
No . Lembar	Jml . Lembar	Kode
01		

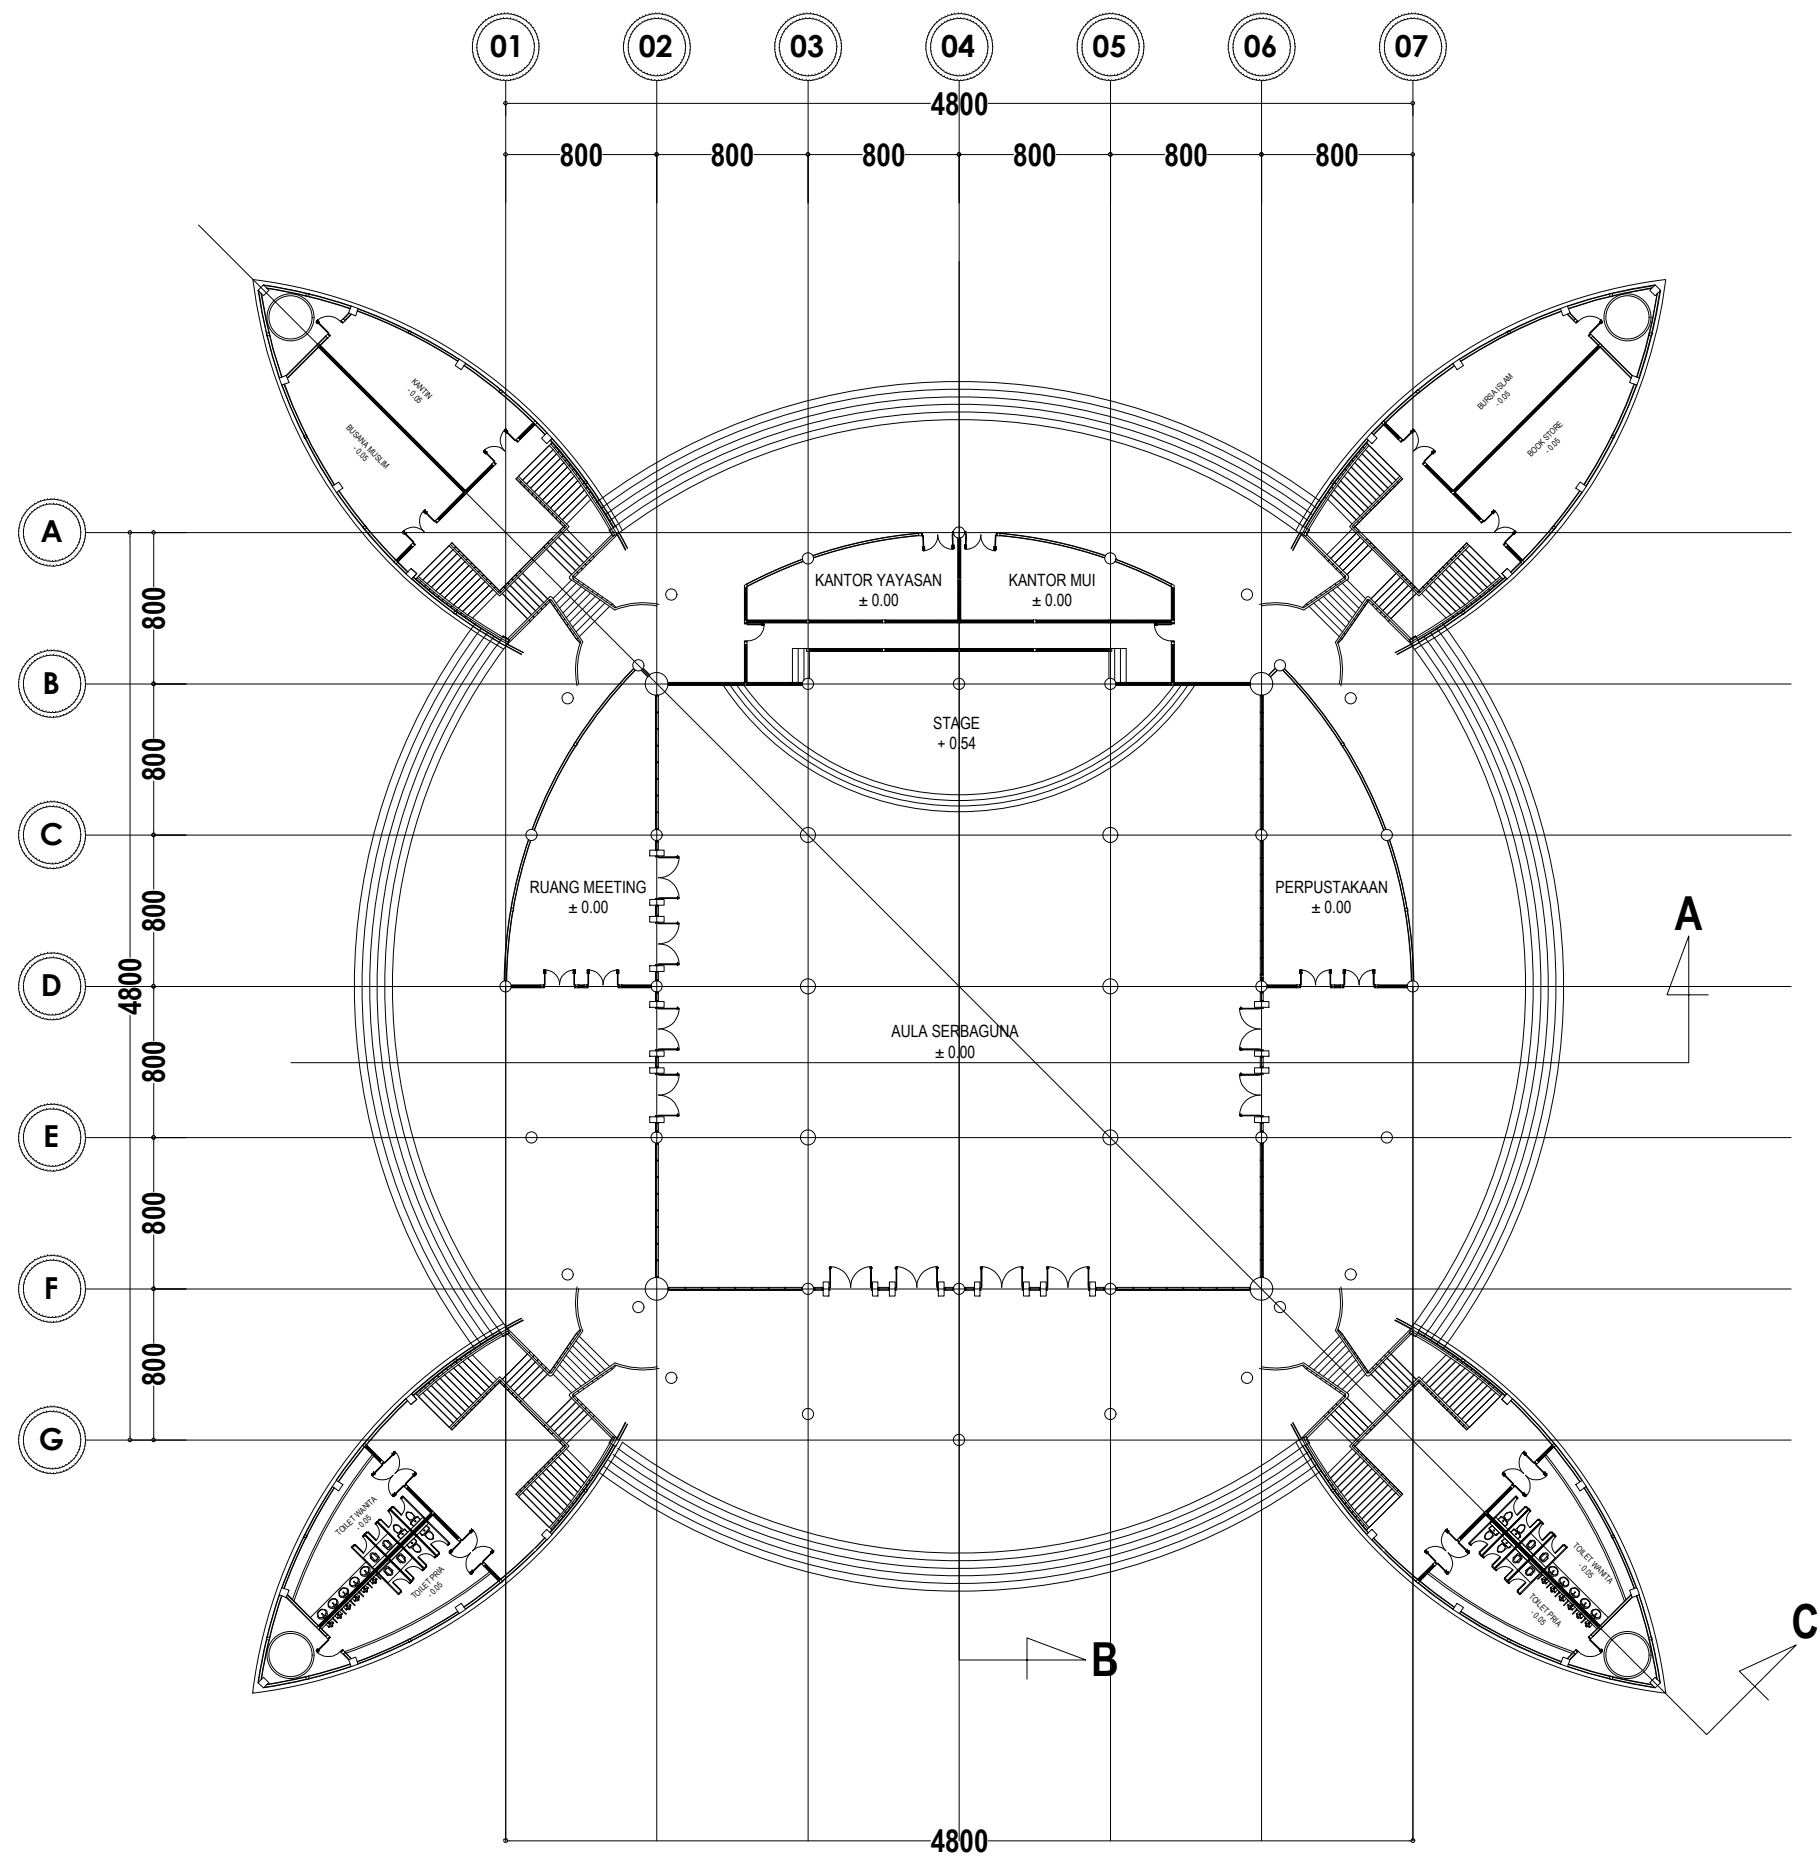

DENAH LANTAI 1
ISLAMIC CENTER MALILI
Skala 1 : 400

Kegiatan



PEMERINTAH KABUPATEN LUWU TIMUR
DINAS PEKERJAAN UMUM DAN PENATAAN RUANG

Pekerjaan

REVIEW
PERENCANAAN PEMBANGUNAN
ISLAMIC CENTER
TAHAP 1

Di Setujui

Pejabat Pembuat Komitmen
(PPK)

Heriwanto D. Manda
NIP. 19731029 200604 1 004

Konsultan Perencana :

CV. Bahtera Karya Konsultan

Fredriech Emmanuelle
Direktur

Konsultan Pelaksana :




Kantor : Jl. DR. Sam Ratulangi KM.1 Malili Kab. Luwu Timur Propinsi Sulawesi Selatan


Perencana	Nama	Paraf
Team Leader	Andi Riyandi A, ST	
Estimator	Kadek Nilawati, ST	
Drafter	Maristenus R. B, ST	

Nama Gambar	Skala
Denah Lantai 1	1 : 400


No . Lembar	Jml . Lembar	Kode
02		

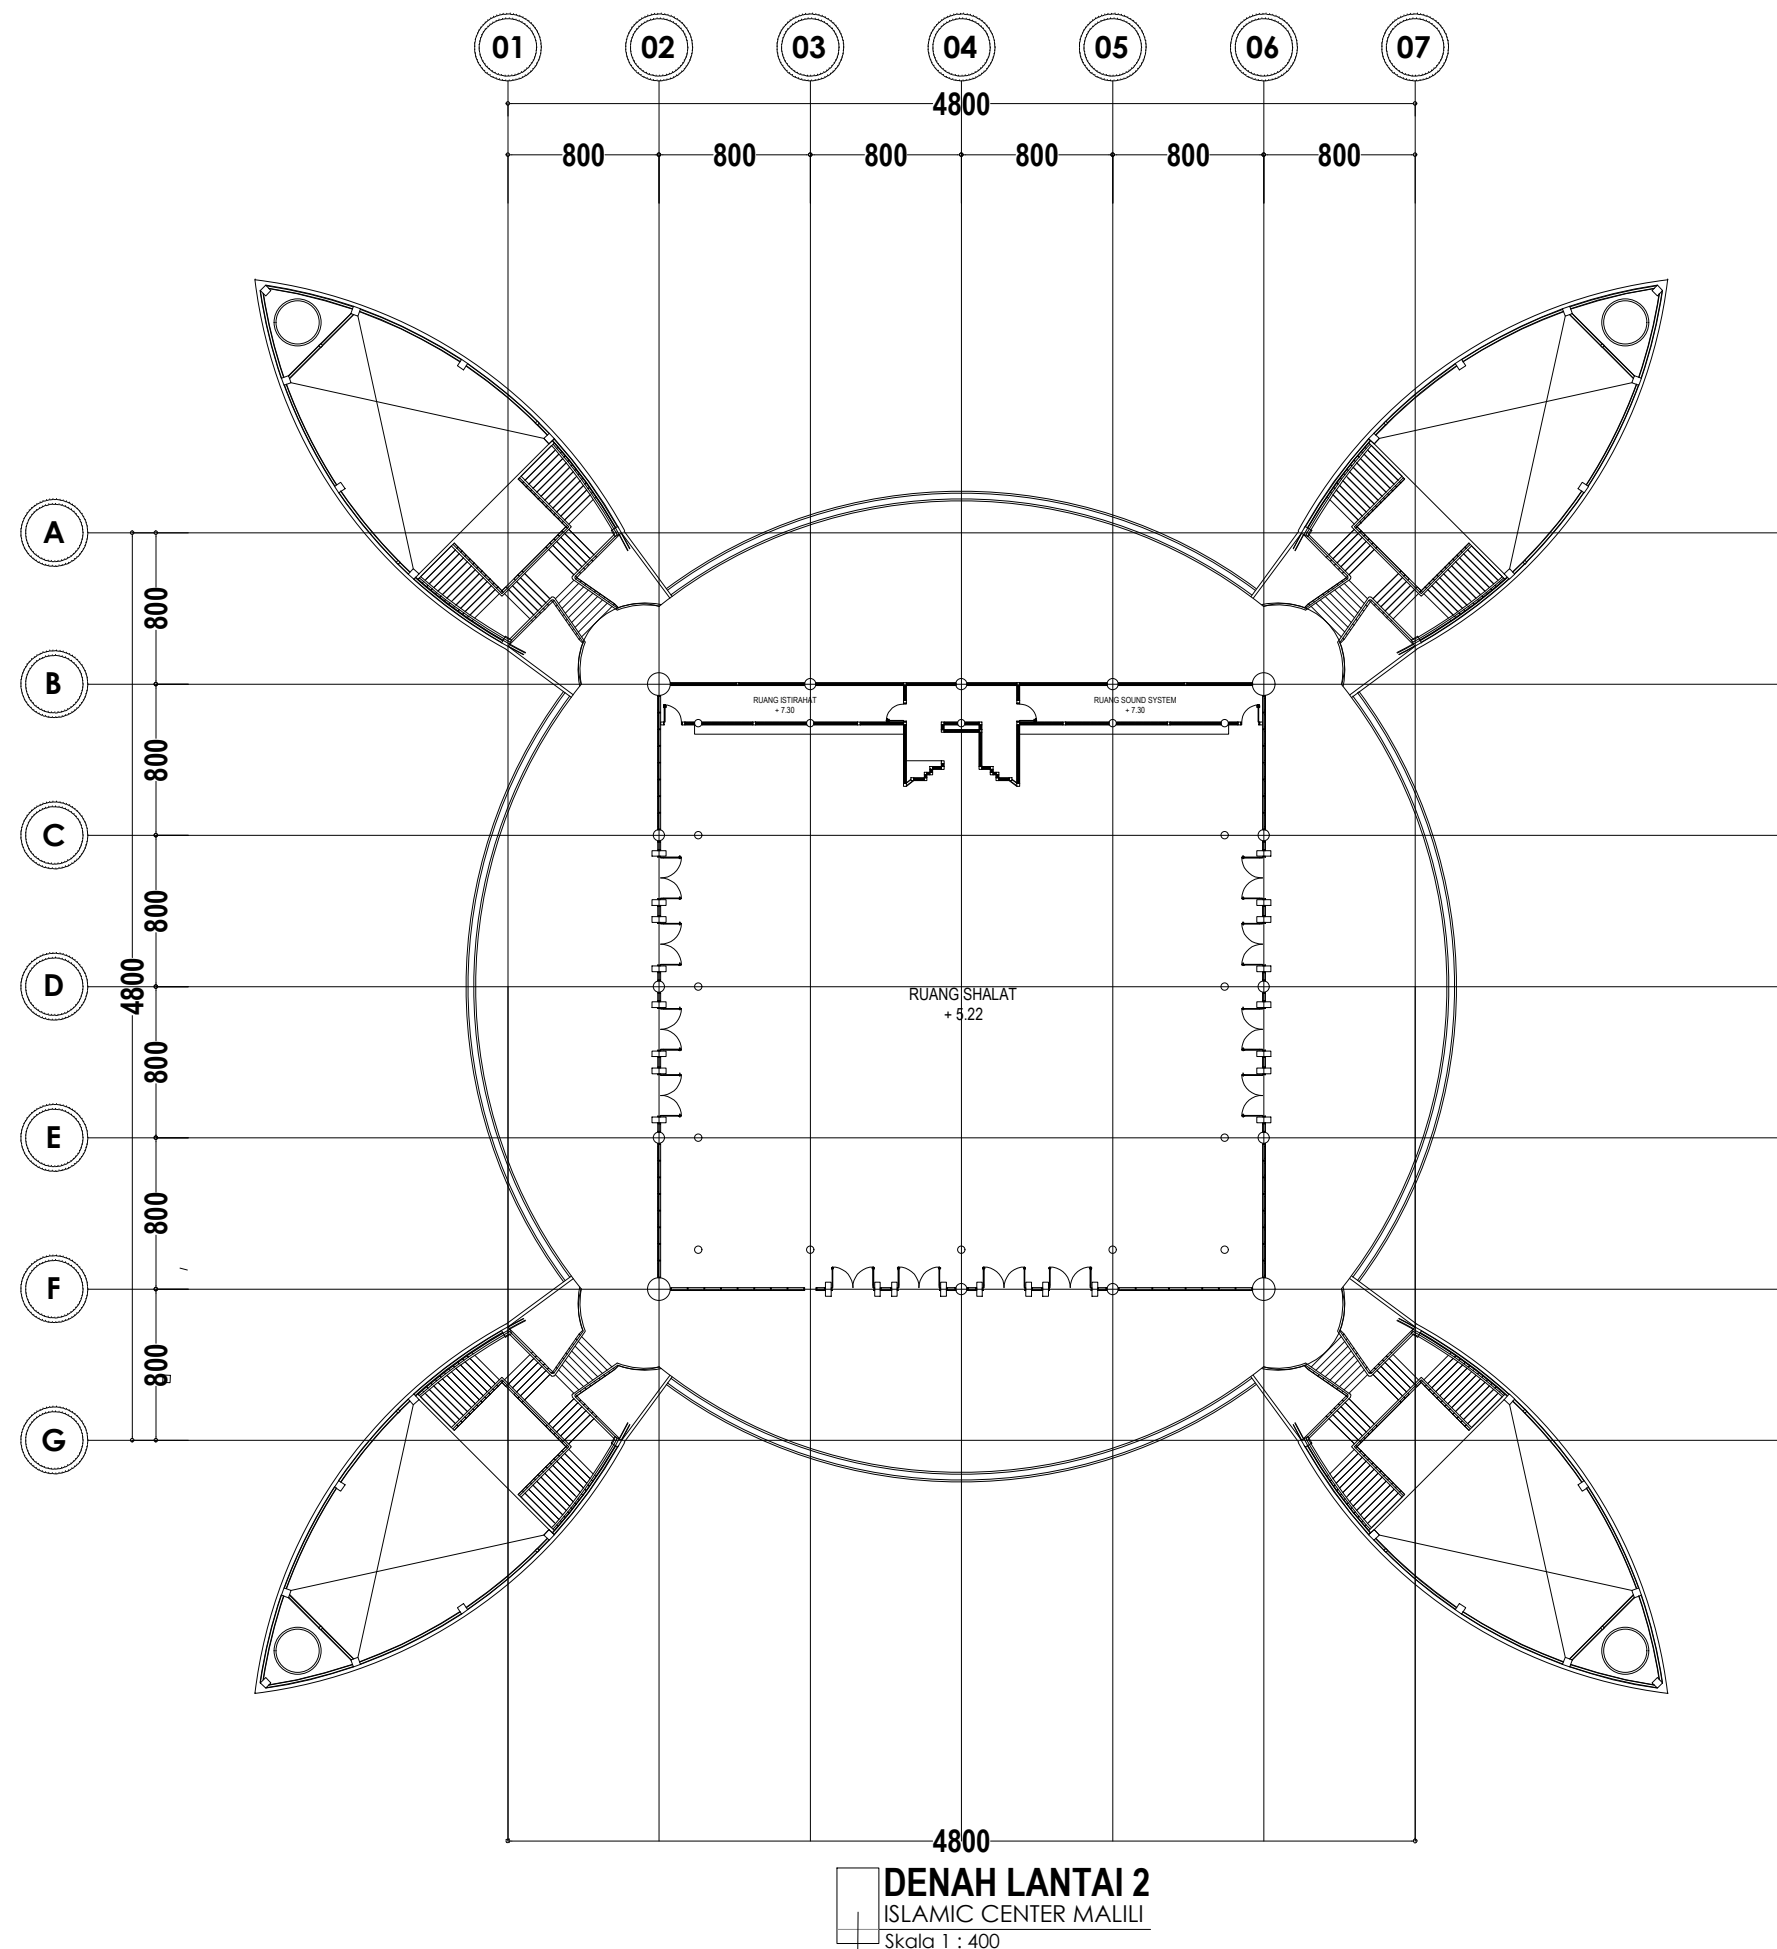

Kegiatan		
 PEMERINTAH KABUPATEN LUWU TIMUR DINAS PEKERJAAN UMUM DAN PENATAAN RUANG		
Pekerjaan		
REVIEW PERENCANAAN PEMBANGUNAN ISLAMIC CENTER TAHAP 1		
Di Setujui		
Pejabat Pembuat Komitmen (PPK)		
Heriwanto D. Manda NIP. 19731029 200604 1 004		
Konsultan Perencana :		
CV. Bahtera Karya Konsultan		
Fredriech Emmanuelle Direktur		
Konsultan Pelaksana :		
 Kantor : Jl. DR. Sam Ratulangi KM.1 Malili Kab. Luwu Timur Provinsi Sulawesi Selatan		
Perencana	Nama	Paraf
Team Leader	Andi Riyandi A, ST	
Estimator	Kadek Nilawati, ST	
Drafter	Maristenus R. B, ST	
Nama Gambar		Skala
Denah Lantai 2		1 : 400
No . Lembar	Jml . Lembar	Kode
03		

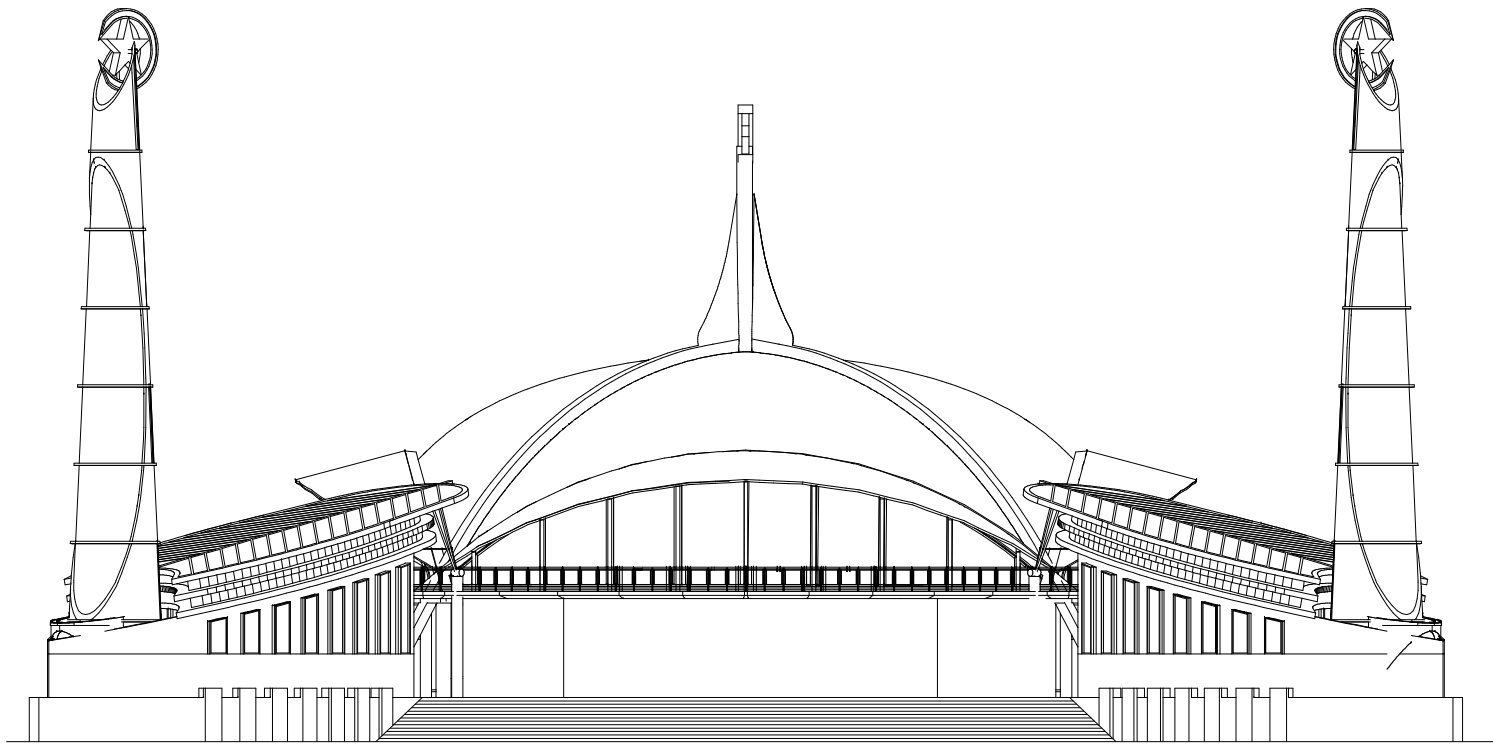

TAMPAK BELAKANG
ISLAMIC CENTER MALILI
Skala 1 : 400

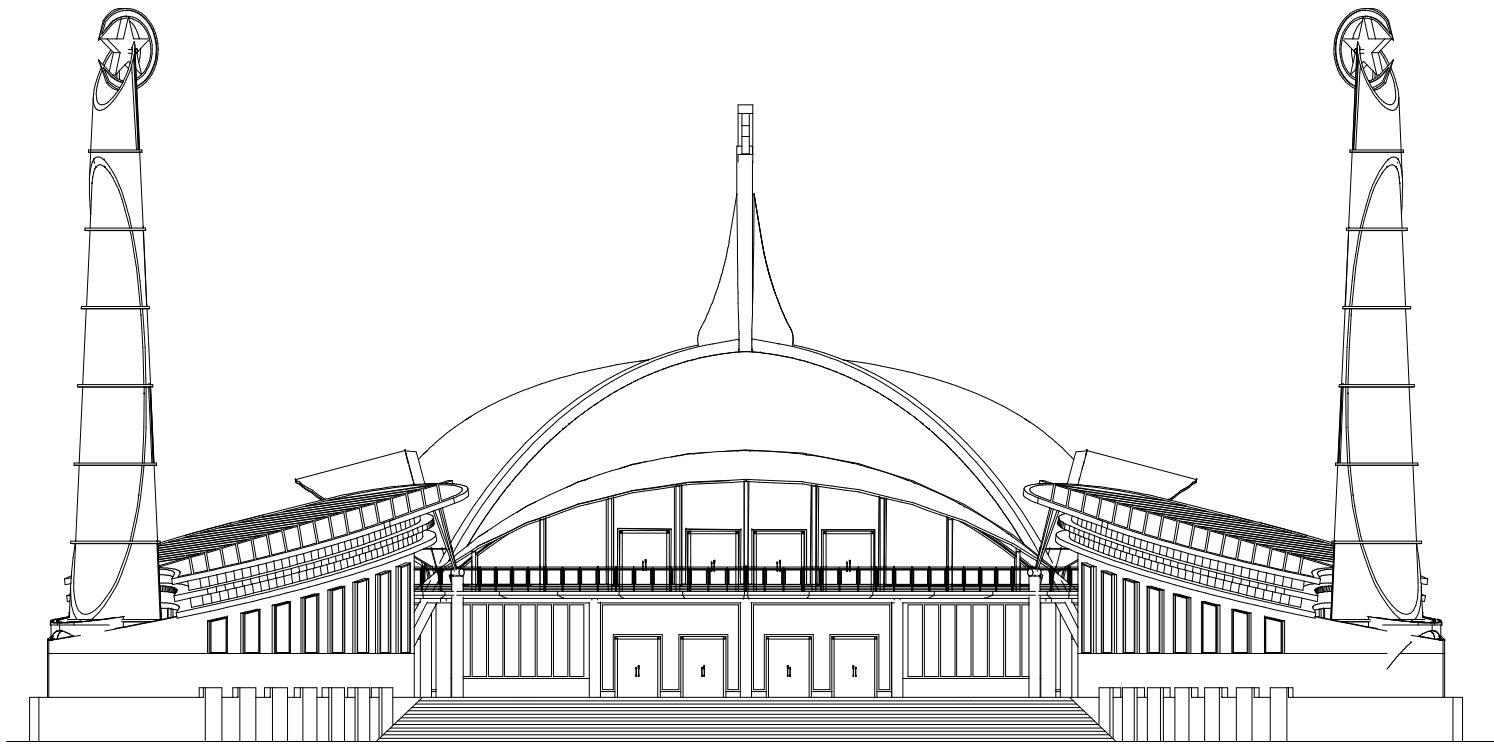

TAMPAK DEPAN
ISLAMIC CENTER MALILI
Skala 1 : 400

Kegiatan



PEMERINTAH KABUPATEN LUWU TIMUR
DINAS PEKERJAAN UMUM DAN PENATAAN RUANG

Pekerjaan

REVIEW
PERENCANAAN PEMBANGUNAN
ISLAMIC CENTER
TAHAP 1

Di Setujui

Pejabat Pembuat Komitmen
(PPK)

Heriwanto D. Manda
NIP. 19731029 200604 1 004

Konsultan Perencana :


CV. Bahtera Karya Konsultan

Fredriech Emmanuelle
Direktur


Konsultan Pelaksana :



Perencana	Nama	Paraf
Team Leader	Andi Riyandi A, ST	
Estimator	Kadek Nilawati, ST	
Drafter	Maristenus R. B, ST	
Nama Gambar		Skala
Tampak Depan Tampak Belakang		1 : 400
		1 : 400
No . Lembar	Jml . Lembar	Kode
04		

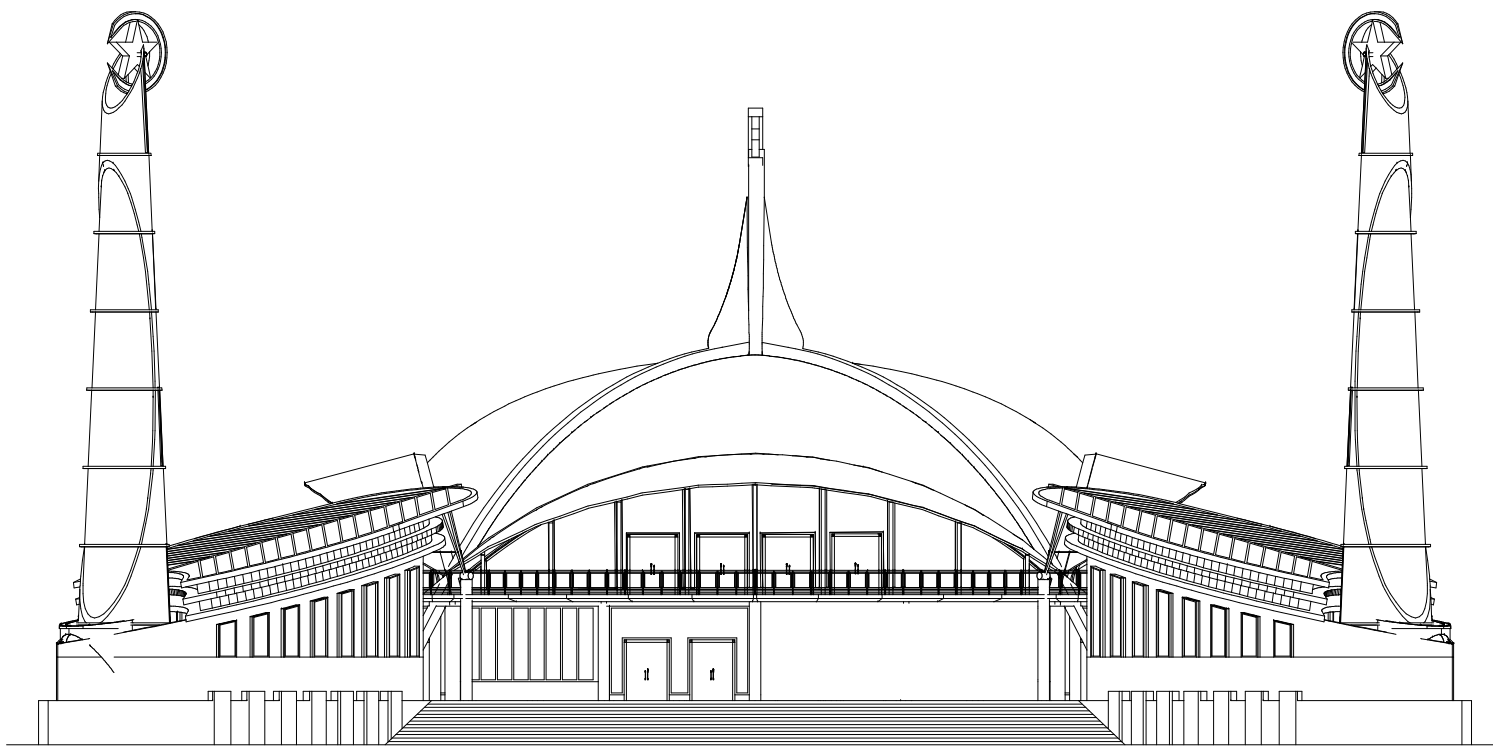

TAMPAK SAMPING KIRI
ISLAMIC CENTER MALILI
Skala 1 : 400

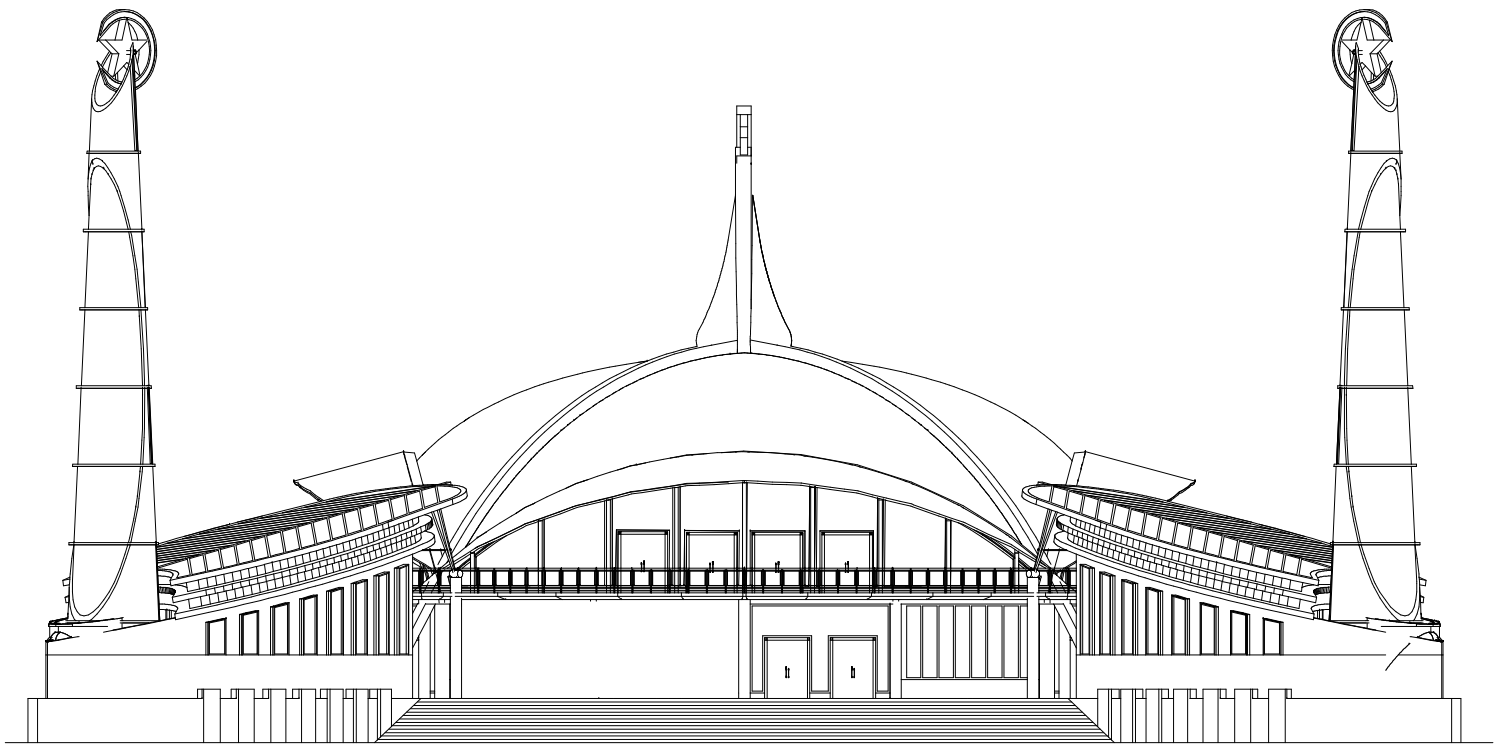

TAMPAK SAMPING KANAN
ISLAMIC CENTER MALILI
Skala 1 : 400

Kegiatan



PEMERINTAH KABUPATEN LUWU TIMUR
DINAS PEKERJAAN UMUM DAN PENATAAN RUANG

Pekerjaan

**REVIEW
PERENCANAAN PEMBANGUNAN
ISLAMIC CENTER
TAHAP 1**

Di Setujui

Pejabat Pembuat Komitmen
(PPK)

Heriwanto D. Manda
NIP. 19731029 200604 1 004

Konsultan Perencana :

CV. Bahtera Karya Konsultan

Fredriech Emmanuelle
Direktur


Konsultan Pelaksana :




Perencana	Nama	Paraf
Team Leader	Andi Riyandi A, ST	
Estimator	Kadek Nilawati, ST	
Drafter	Maristenus R. B, ST	

Nama Gambar	Skala
Tampak Samping kanan Tampak Samping kiri	1 : 400 1 : 400

No . Lembar	Jml . Lembar	Kode
05		

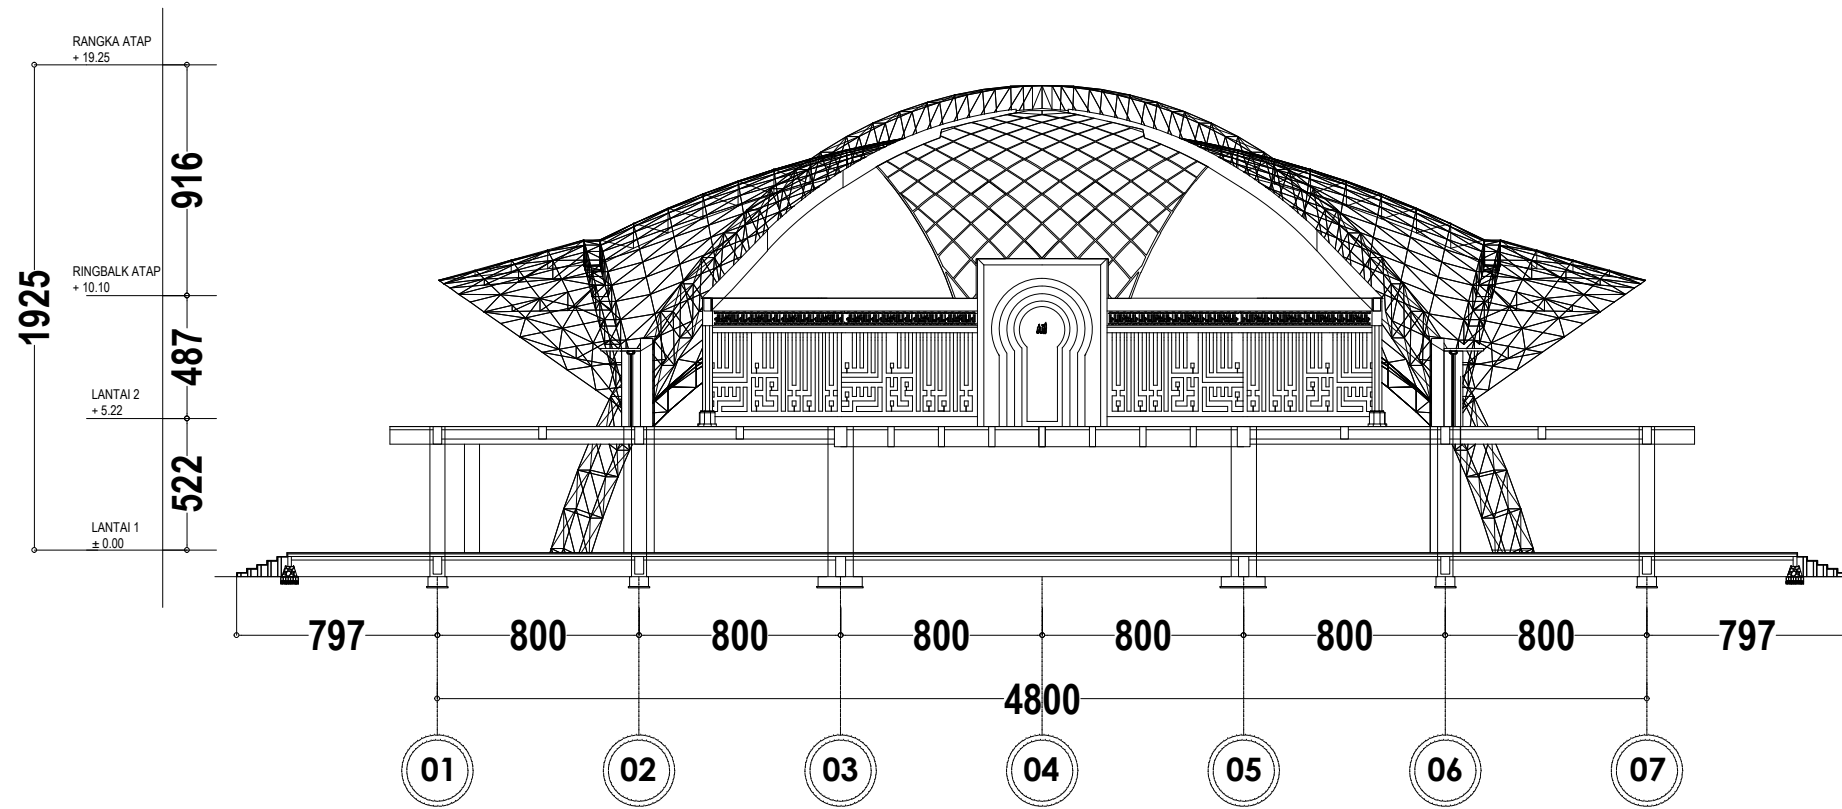

POTONGAN A-A
ISLAMIC CENTER MALILI
Skala 1 : 300

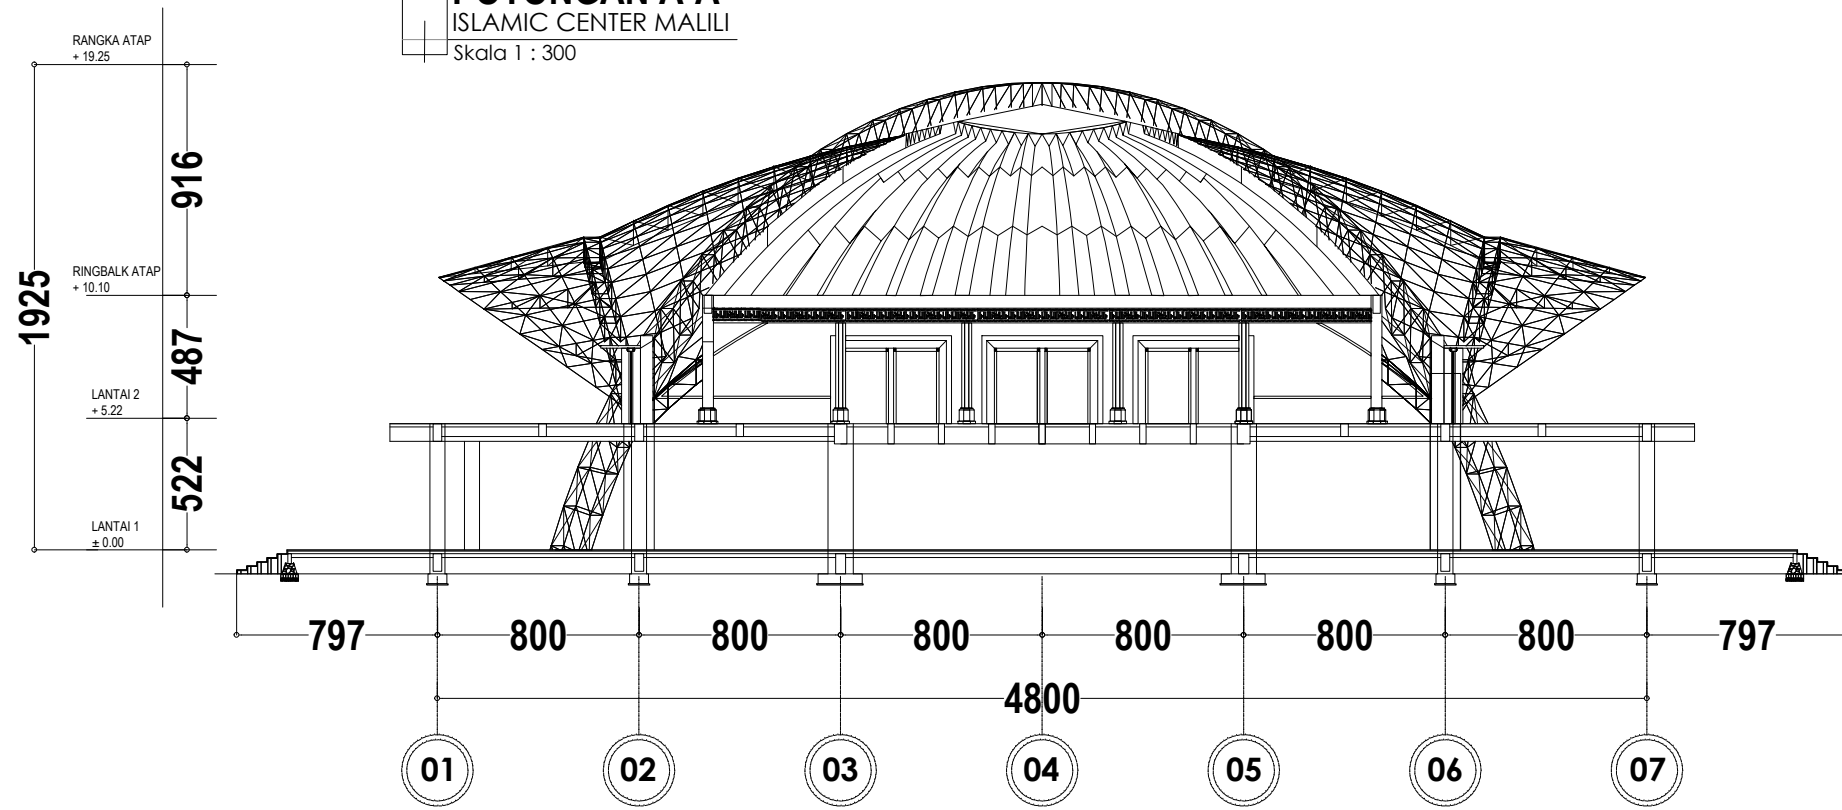

POTONGAN B-B
ISLAMIC CENTER MALILI
Skala 1 : 300

Kegiatan



PEMERINTAH KABUPATEN LUWU TIMUR
DINAS PEKERJAAN UMUM DAN PENATAAN RUANG

Pekerjaan

REVIEW
PERENCANAAN PEMBANGUNAN
ISLAMIC CENTER
TAHAP 1

Di Setujui

Pejabat Pembuat Komitmen
(PPK)

Heriwanto D. Manda
NIP. 19731029 200604 1 004

Konsultan Perencana :

CV. Bahtera Karya Konsultan


Fredriech Emmanuelle
Direktur

Konsultan Pelaksana :



Kantor : Jl. DR. Sam Ratulangi KM.1 Malili Kab. Luwu Timur Propinsi Sulawesi Selatan

Perencana	Nama	Paraf
Team Leader	Andi Riyandi A, ST	
Estimator	Kadek Nilawati, ST	
Drafter	Maristenus R. B, ST	
Nama Gambar		Skala
Potongan A - A		1 : 400
Potongan B - B		1 : 400
No . Lembar	Jml . Lembar	Kode
06		

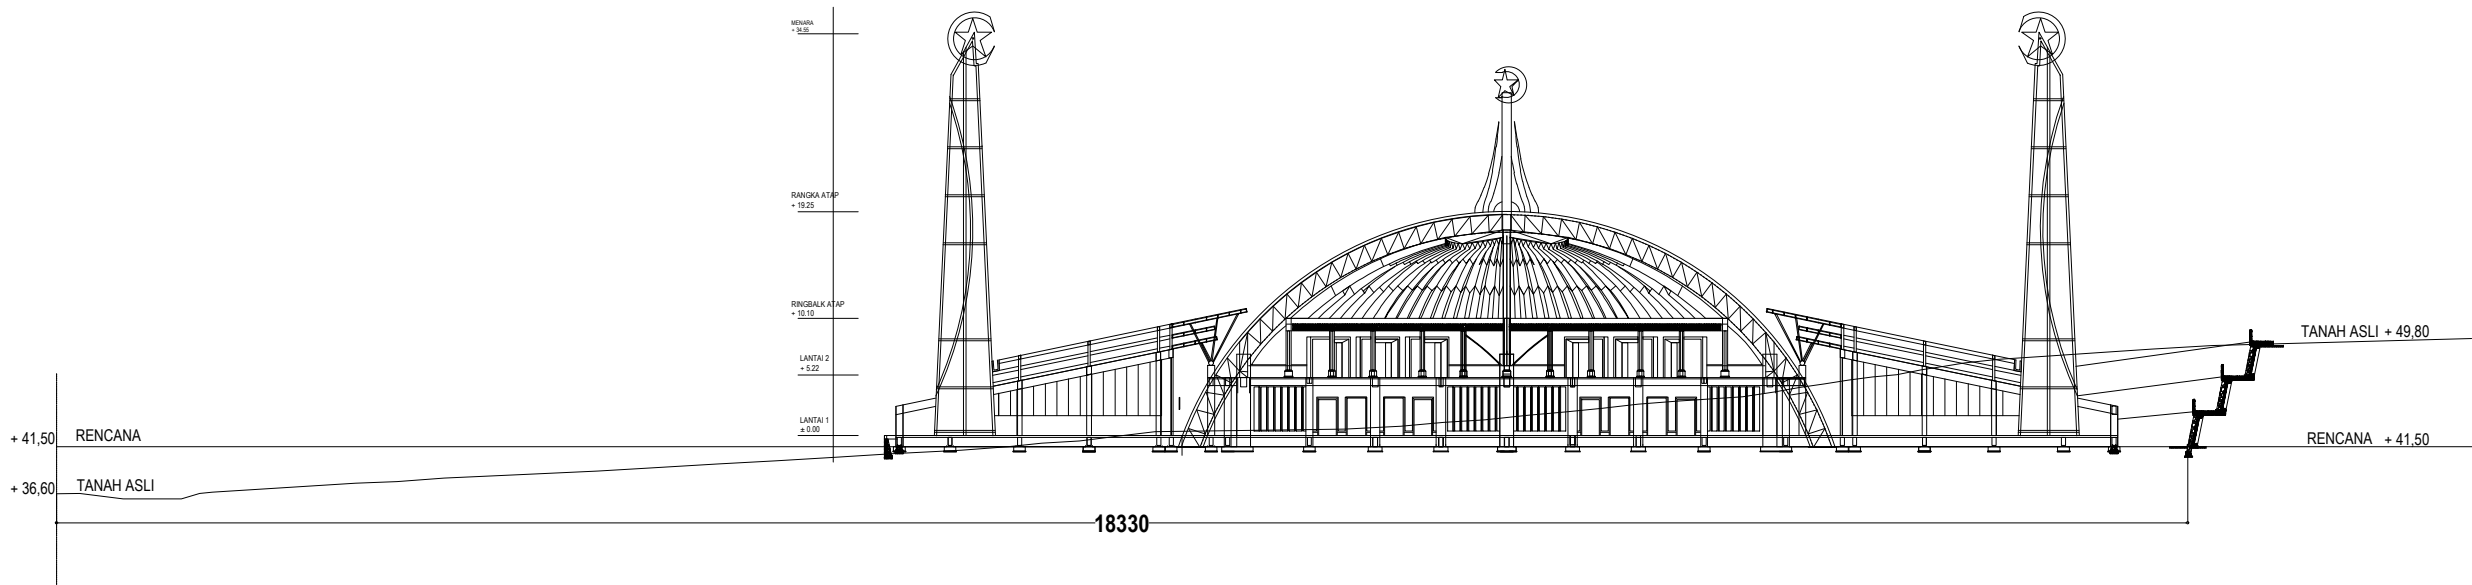

POTONGAN C-C
ISLAMIC CENTER MALILI
Skala 1 : 650

Kegiatan		
 PEMERINTAH KABUPATEN LUWU TIMUR DINAS PEKERJAAN UMUM DAN PENATAAN RUANG		
Pekerjaan		
REVIEW PERENCANAAN PEMBANGUNAN ISLAMIC CENTER TAHAP 1		
Di Setujui		
Pejabat Pembuat Komitmen (PPK) Heriwanto D. Manda NIP. 19731029 200604 1 004		
Konsultan Perencana :		
CV. Bahtera Karya Konsultan Fredriech Emmanuelle Direktur		
Konsultan Pelaksana :		
 Kantor : Jl. DR. Sam Ratulangi KM.1 Mahli Kab. Luwu Timur Propinsi Sulawesi Selatan		
Perencana	Nama	Paraf
Team Leader	Andi Riyandi A, ST	
Estimator	Kadek Nilawati, ST	
Drafter	Maristenus R. B, ST	
Nama Gambar		Skala
Potongan C - C		1 : 400
No . Lembar	Jml . Lembar	Kode
07		



Kegiatan



PEMERINTAH KABUPATEN LUWU TIMUR
DINAS PEKERJAAN UMUM DAN PENATAAN RUANG

Pekerjaan

REVIEW
PERENCANAAN PEMBANGUNAN
ISLAMIC CENTER
TAHAP 1

Di Setujui

Pejabat Pembuat Komitmen
(PPK)

Heriwanto D. Manda
NIP. 19731029 200604 1 004

Konsultan Pelaksana :

CV. Bahtera Karya Konsultan

Fredriech Emmanuelle
Direktur

Konsultan Perencana :




Kantor : Jl. DR. Sam Ratulangi KM.1 Malili Kab. Luwu Timur Propinsi Sulawesi Selatan


Perencana	Nama	Paraf
Team Leader	Andi Riyandi A, ST	
Estimator	Kadek Nilawati, ST	
Drafter	Maristenus R. B, ST	

Nama Gambar	Skala
Rencana Cut And Fill	1 : 1000

No . Lembar	Jml . Lembar	Kode
08		

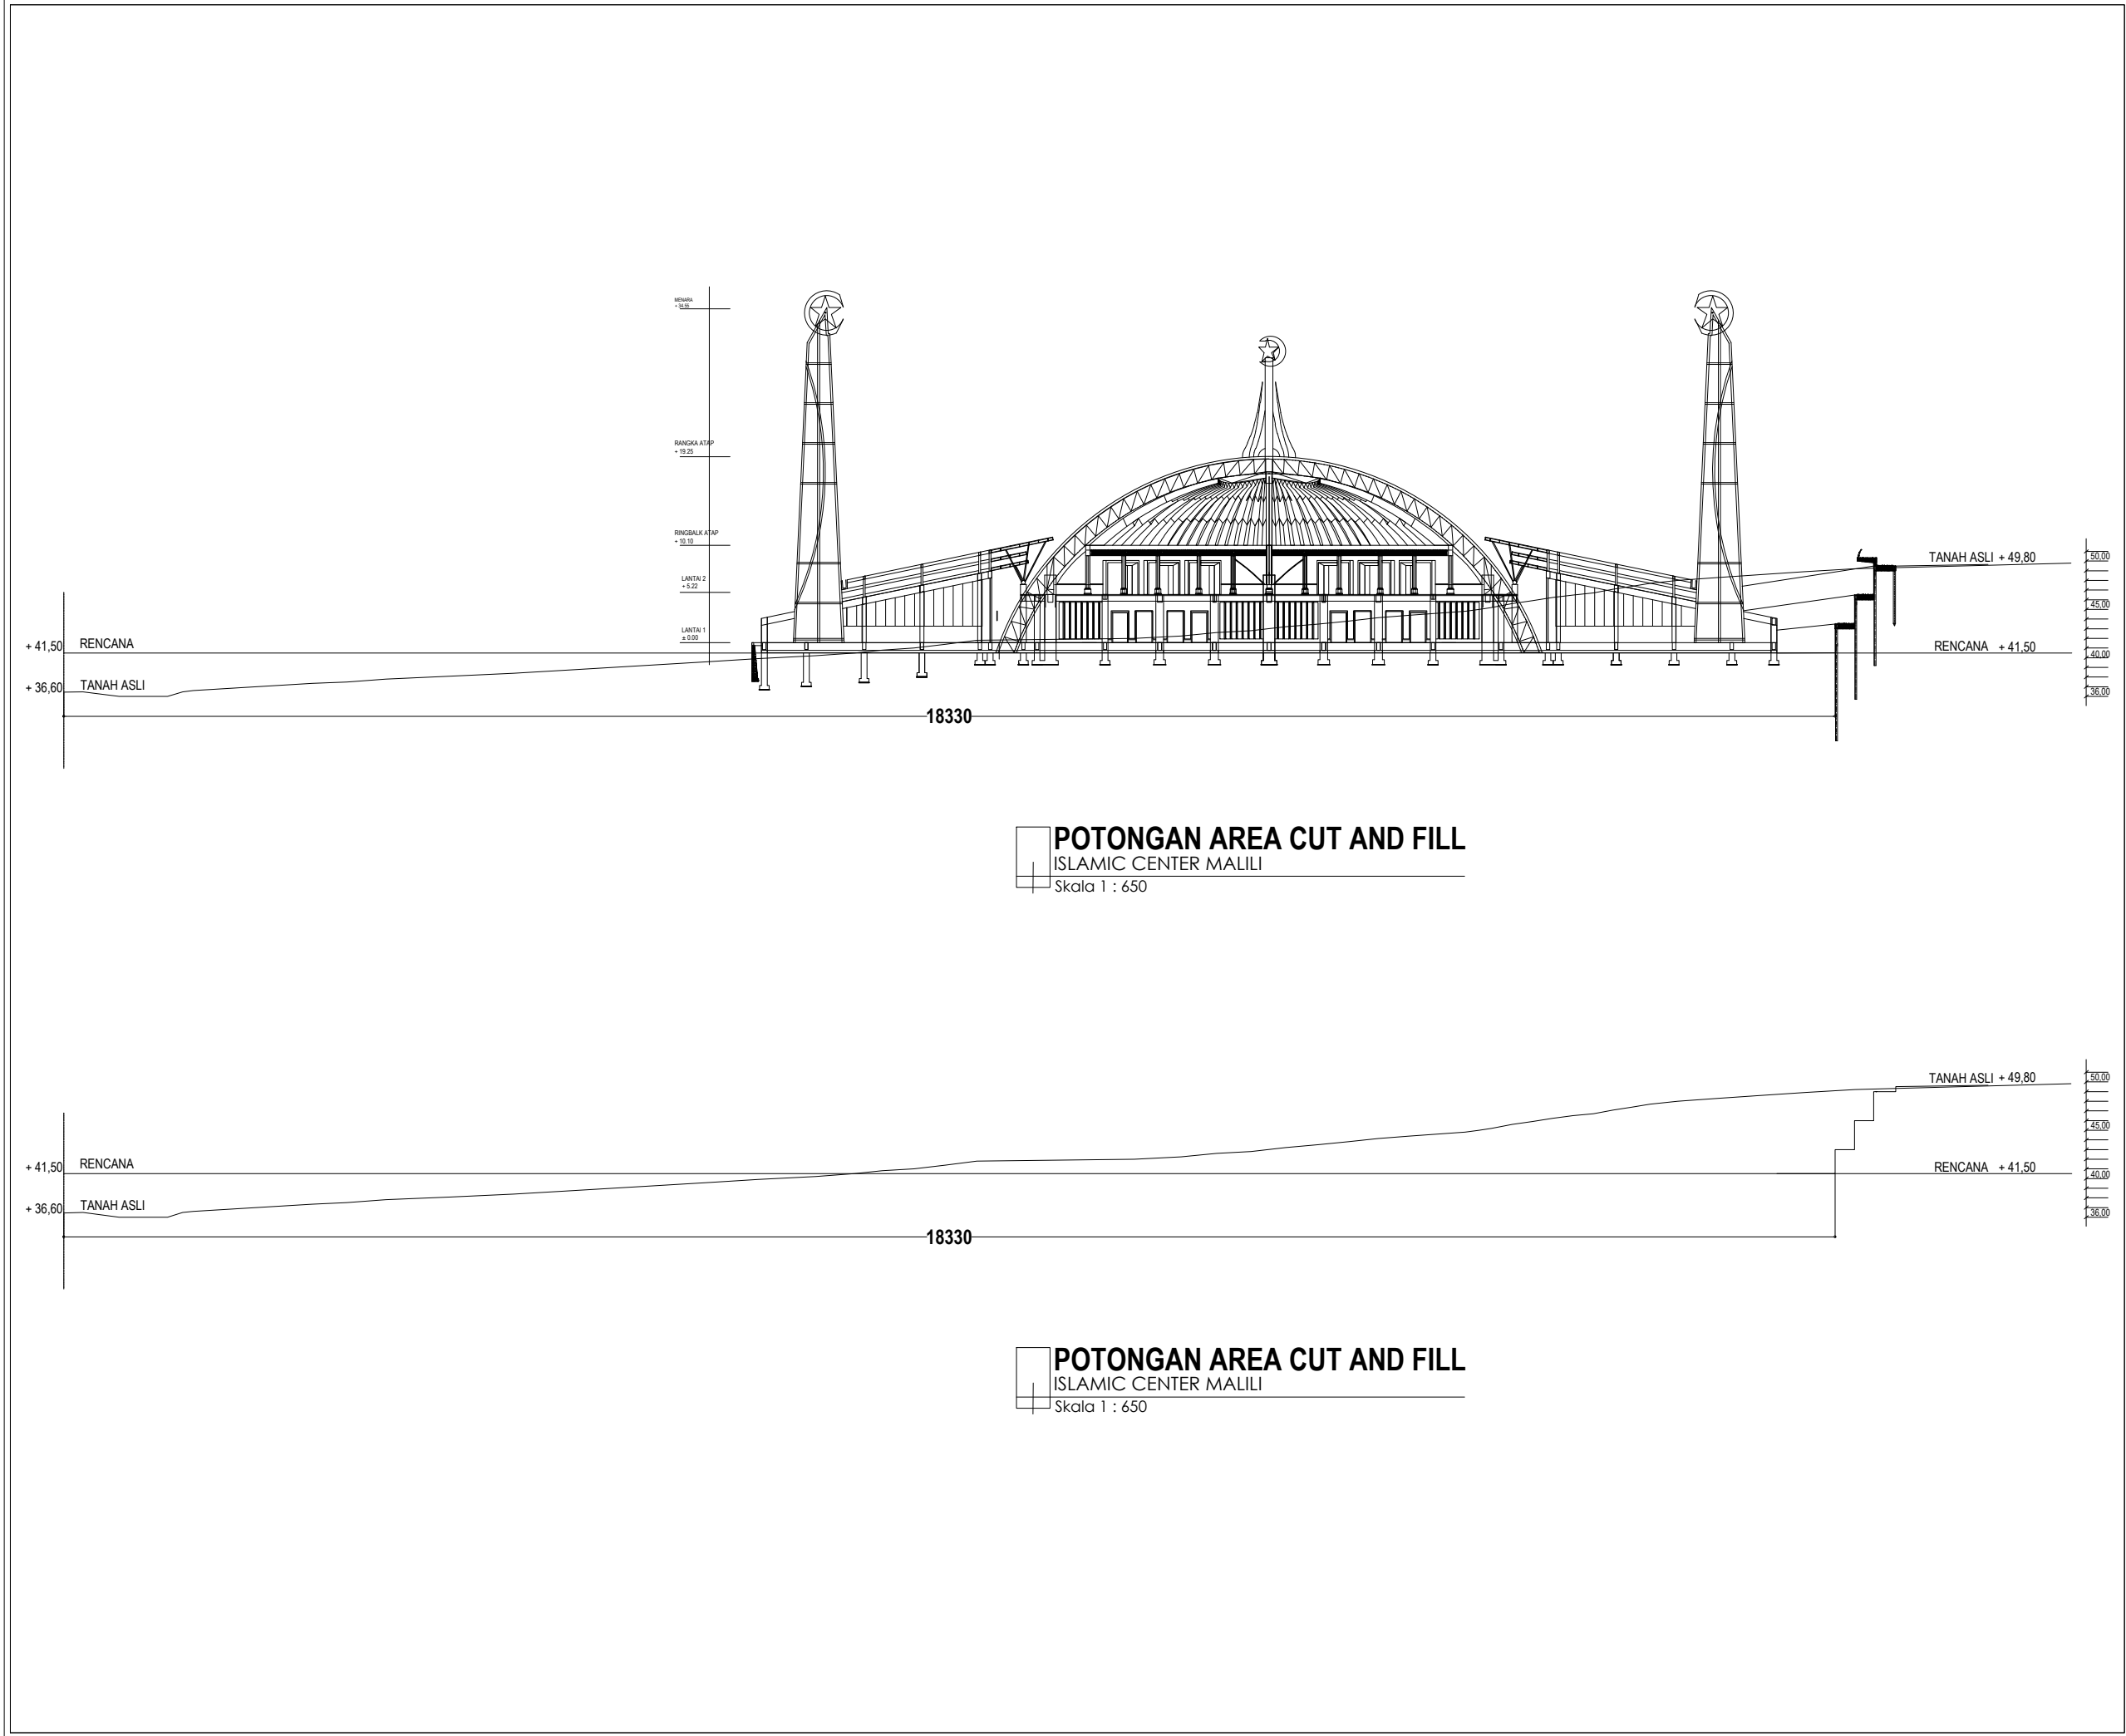




Kegiatan		
 PEMERINTAH KABUPATEN LUWU TIMUR DINAS PEKERJAAN UMUM DAN PENATAAN RUANG		
Pekerjaan		
REVIEW PERENCANAAN PEMBANGUNAN ISLAMIC CENTER TAHAP 1		
Di Setujui		
Pejabat Pembuat Komitmen (PPK)		
Heriwanto D. Manda NIP. 19731029 200604 1 004		
Konsultan Pelaksana :		
CV. Bahtera Karya Konsultan		
Fredriech Emmanuelle Direktur		
Konsultan Perencana :		
 Kantor : Jl. DR. Sam Ratulangi KM.1 Malili Kab. Luwu Timur Propinsi Sulawesi Selatan		
Perencana	Nama	Paraf
Team Leader	Andi Riyandi A, ST	
Estimator	Kadek Nilawati, ST	
Drafter	Maristenus R. B, ST	
Nama Gambar		Skala
Rencana Cut And Fill		1 : 650
No . Lembar	Jml . Lembar	Kode
09		

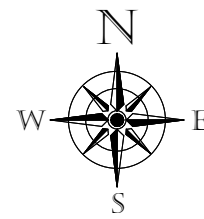

Kegiatan		
 PEMERINTAH KABUPATEN LUWU TIMUR DINAS PEKERJAAN UMUM DAN PENATAAN RUANG		
Pekerjaan		
REVIEW PERENCANAAN PEMBANGUNAN ISLAMIC CENTER TAHAP 1		
Di Setujui		
Pejabat Pembuat Komitmen (PPK)		
Heriwanto D. Manda NIP. 19731029 200604 1 004		
Konsultan Pelaksana :		
CV. Bahtera Karya Konsultan		
Fredriech Emmanuelle Direktur		
Konsultan Perencana :		
 Kantor : Jl. DR. Sam Ratulangi KM.1 Malili Kab. Luwu Timur Provinsi Sulawesi Selatan		
Perencana	Nama	Paraf
Team Leader	Andi Riyandi A, ST	
Estimator	Kadek Nilawati, ST	
Drafter	Maristenus R. B, ST	
Nama Gambar		Skala
Rencana Turap		1 : 1000
No . Lembar	Jml . Lembar	Kode
10		



Kegiatan		
 PEMERINTAH KABUPATEN LUWU TIMUR DINAS PEKERJAAN UMUM DAN PENATAAN RUANG		
Pekerjaan		
REVIEW PERENCANAAN PEMBANGUNAN ISLAMIC CENTER TAHAP 1		
Di Setujui		
Pejabat Pembuat Komitmen (PPK)		
Heriwanto D. Manda NIP. 19731029 200604 1 004		
Konsultan Pelaksana :		
CV. Bahtera Karya Konsultan		
Fredriech Emmanuelle Direktur		
Konsultan Perencana :		
 Kantor : Jl. DR. Sam Ratulangi KM.1 Malili Kab. Luwu Timur Propinsi Sulawesi Selatan		
Perencana	Nama	Paraf
Team Leader	Andi Riyandi A, ST	
Estimator	Kadek Nilawati, ST	
Drafter	Maristenus R. B, ST	
Nama Gambar		Skala
Rencana Turap		1 : 1000
No . Lembar	Jml . Lembar	Kode
10a		

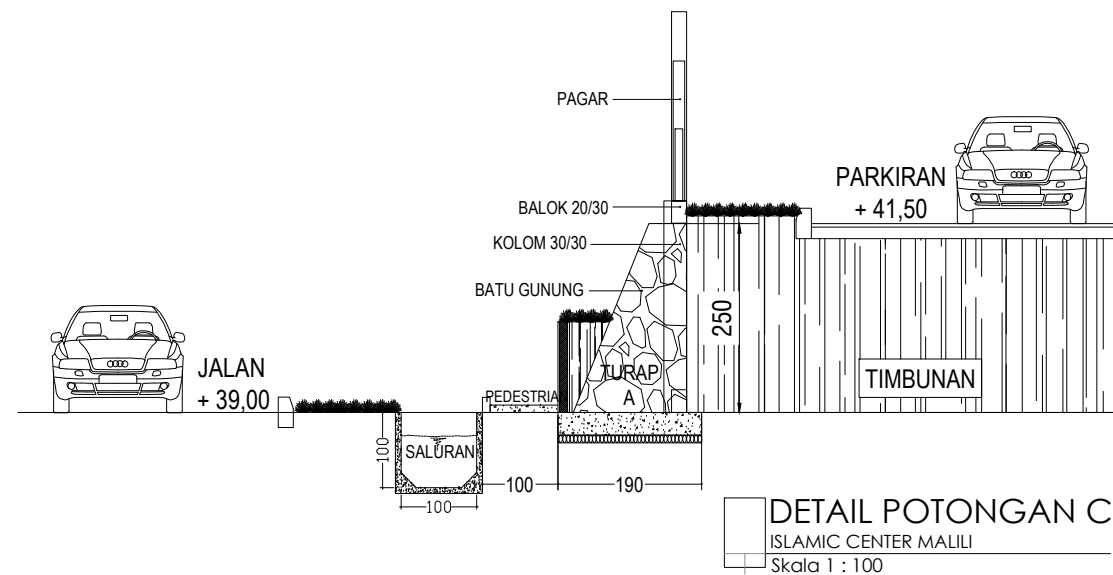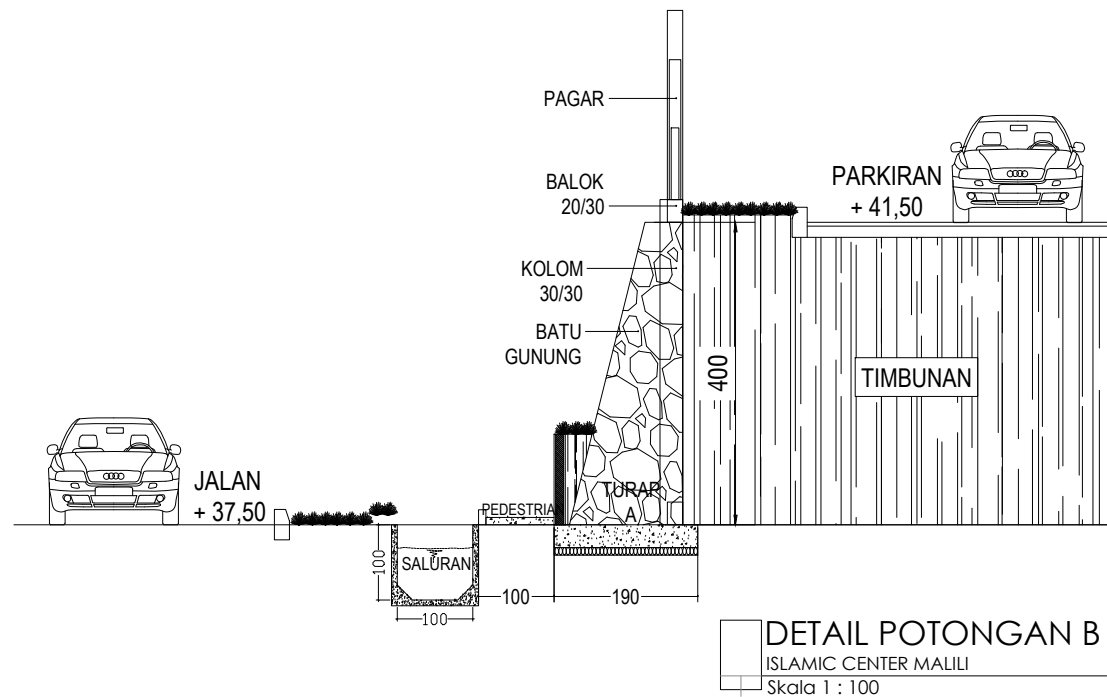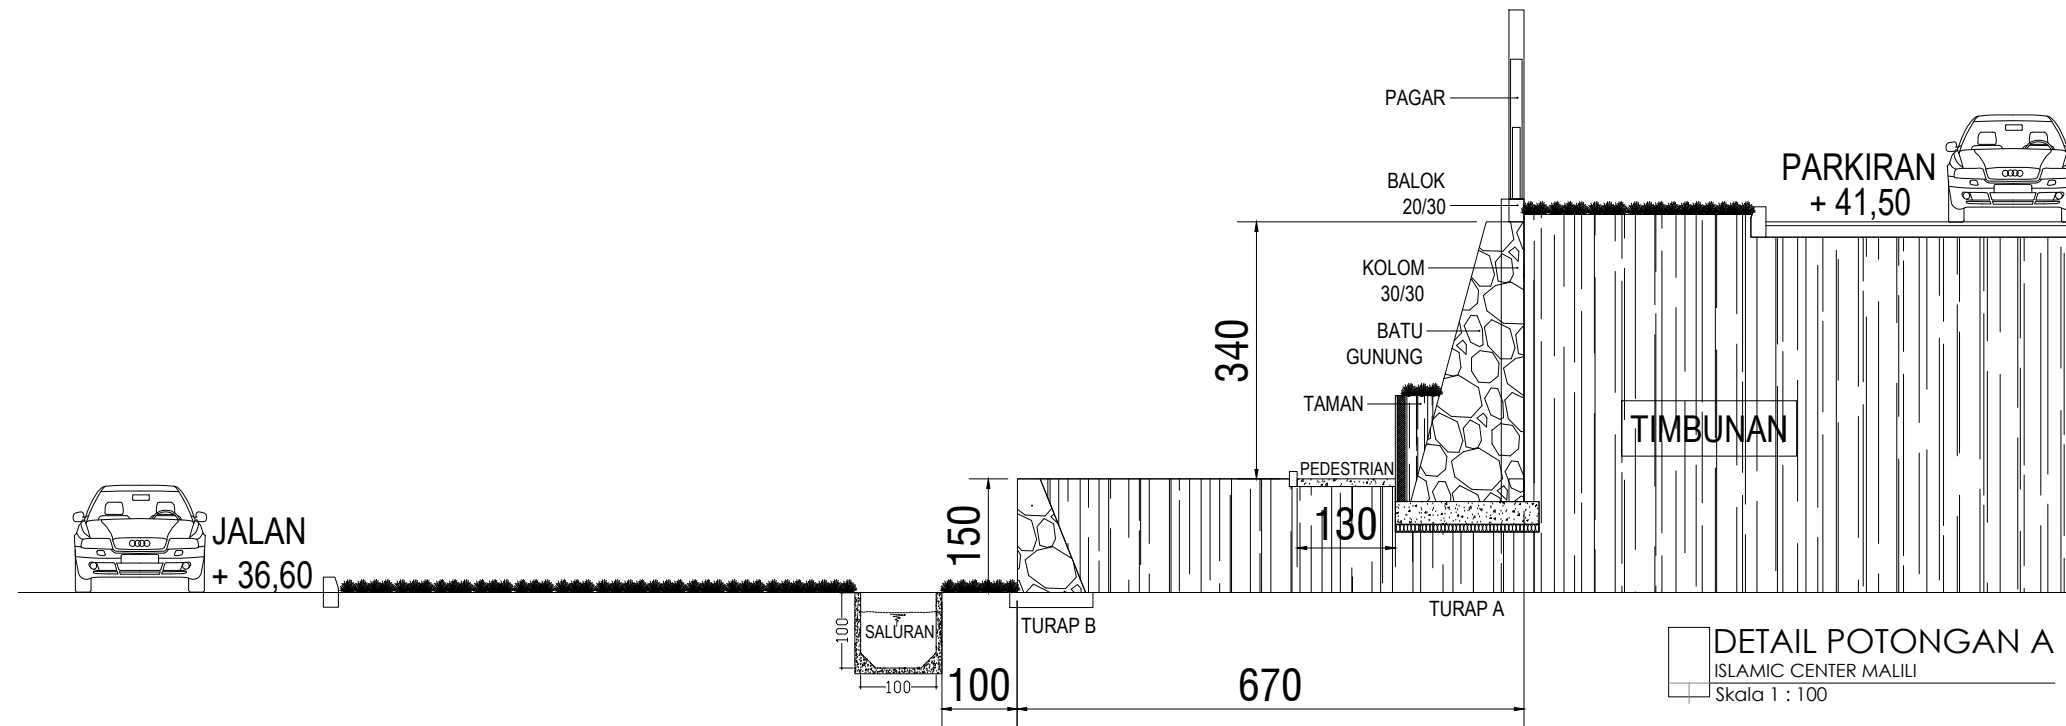

Kegiatan



PEMERINTAH KABUPATEN LUWU TIMUR
DINAS PEKERJAAN UMUM DAN PENATAAN RUANG

Pekerjaan

REVIEW PERENCANAAN PEMBANGUNAN ISLAMIC CENTER TAHAP 1

Di Setujui

Pejabat Pembuat Komitmen
(PPK)

Heriwanto D. Manda
NIP. 19731029 200604 1 004

Konsultan Pelaksana :

CV. Bahtera Karya Konsultan

Fredriech Emmanuelle
Direktur

Konsultan Perencana :




Perencana	Nama	Paraf
Team Leader	Andi Riyandi A, ST	
Estimator	Kadek Nilawati, ST	
Drafter	Maristenus R. B, ST	


Nama Gambar	Skala
Detail Potongan A	1 : 100
Detail Potongan B	1 : 100
Detail Potongan C	1 : 100

No . Lembar	Jml . Lembar	Kode
-------------	--------------	------


11

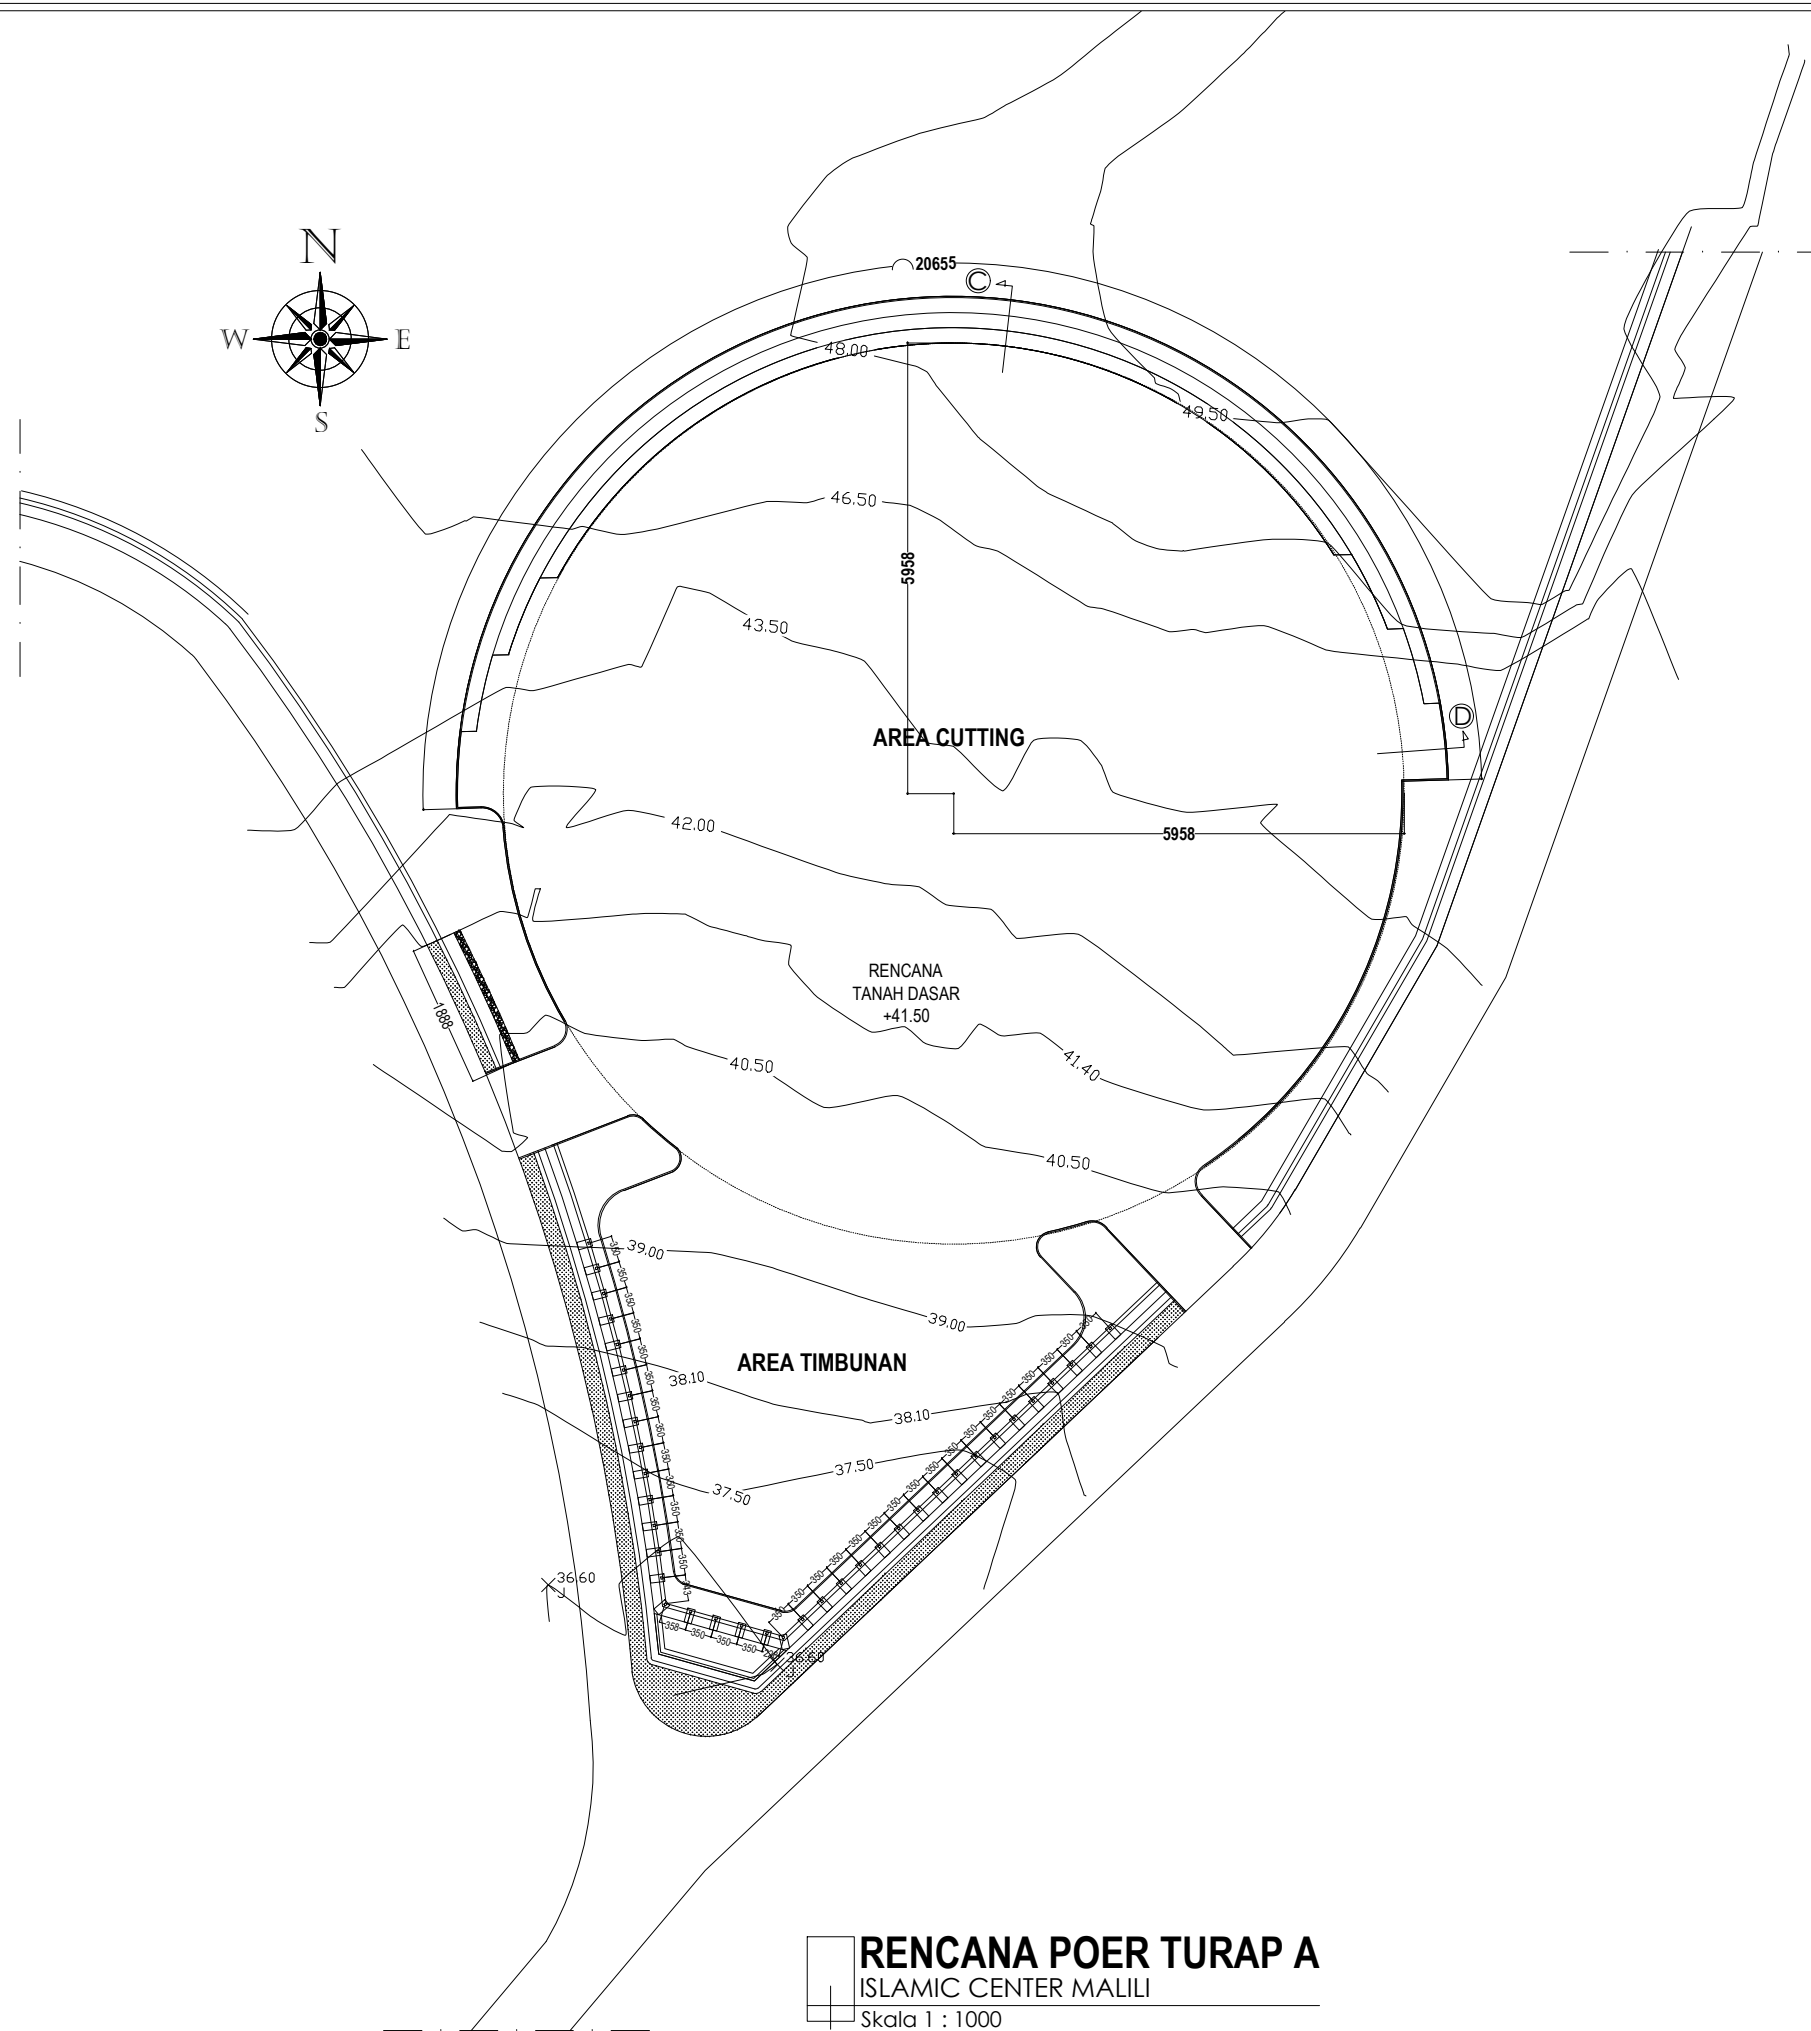

Kegiatan		
 PEMERINTAH KABUPATEN LUWU TIMUR DINAS PEKERJAAN UMUM DAN PENATAAN RUANG		
Pekerjaan		
REVIEW PERENCANAAN PEMBANGUNAN ISLAMIC CENTER TAHAP 1		
Di Setujui		
Pejabat Pembuat Komitmen (PPK) Heriwanto D. Manda NIP. 19731029 200604 1 004		
Konsultan Pelaksana :		
CV. Bahtera Karya Konsultan Fredriech Emmanuelle Direktur		
Konsultan Perencana :		
 Kantor : Jl. DR. Sam Ratulangi KM.1 Malili Kab. Luwu Timur Propinsi Sulawesi Selatan		
Perencana	Nama	Paraf
Team Leader	Andi Riyandi A, ST	
Estimator	Kadek Nilawati, ST	
Drafter	Maristenus R. B, ST	
Nama Gambar		Skala
Rencana Poer Turap A		1 : 1000
No . Lembar	Jml . Lembar	Kode
12		

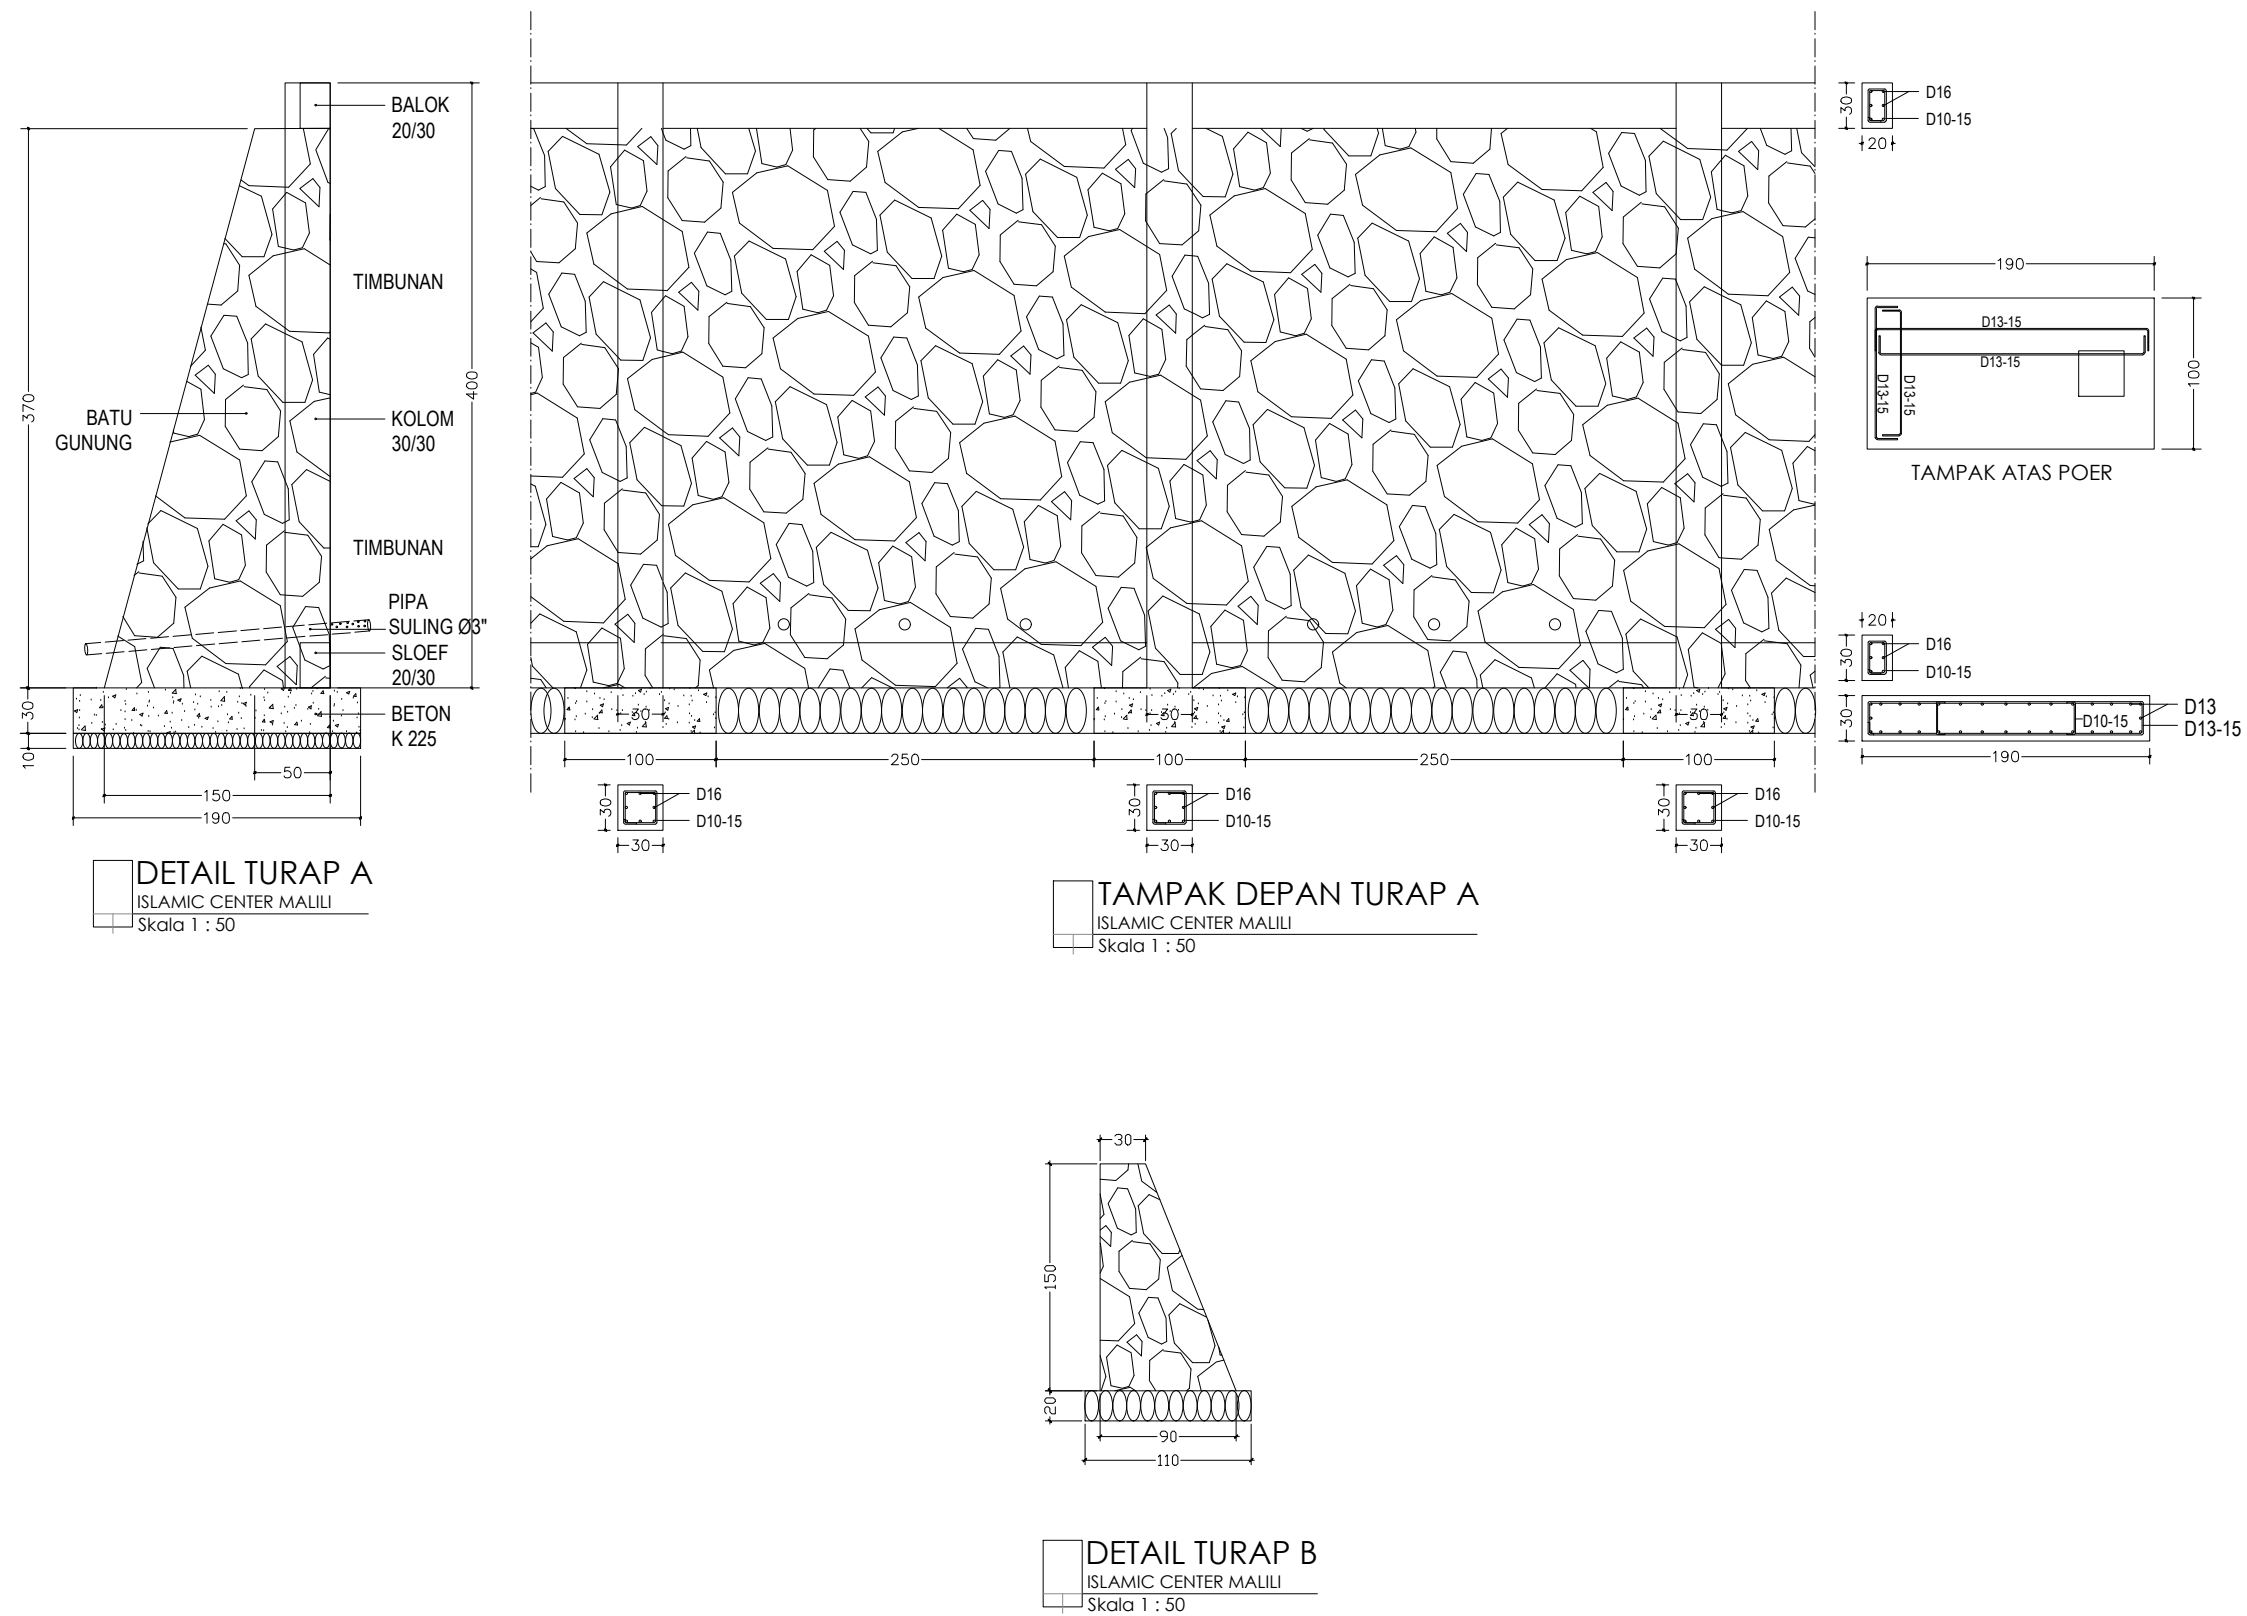

Kegiatan		
 PEMERINTAH KABUPATEN LUWU TIMUR DINAS PEKERJAAN UMUM DAN PENATAAN RUANG		
Pekerjaan		
REVIEW PERENCANAAN PEMBANGUNAN ISLAMIC CENTER TAHAP 1		
Di Setujui		
Pejabat Pembuat Komitmen (PPK)		
Heriwanto D. Manda NIP. 19731029 200604 1 004		
Konsultan Pelaksana :		
CV. Bahtera Karya Konsultan		
Fredriech Emmanuelle Direktur		
Konsultan Perencana :		
 CV. BAHTERA KARYA KONSULTAN Kantor : Jl. DR. Sam Ratulangi KM.1 Malili Kab. Luwu Timur Propinsi Sulawesi Selatan		
Perencana	Nama	Paraf
Team Leader	Andi Riyandi A, ST	
Estimator	Kadek Nilawati, ST	
Drafter	Maristenus R. B, ST	
Nama Gambar		Skala
Detail Turap A		1 : 50
Detail Turap B		1 : 50
No . Lembar	Jml . Lembar	Kode
13		

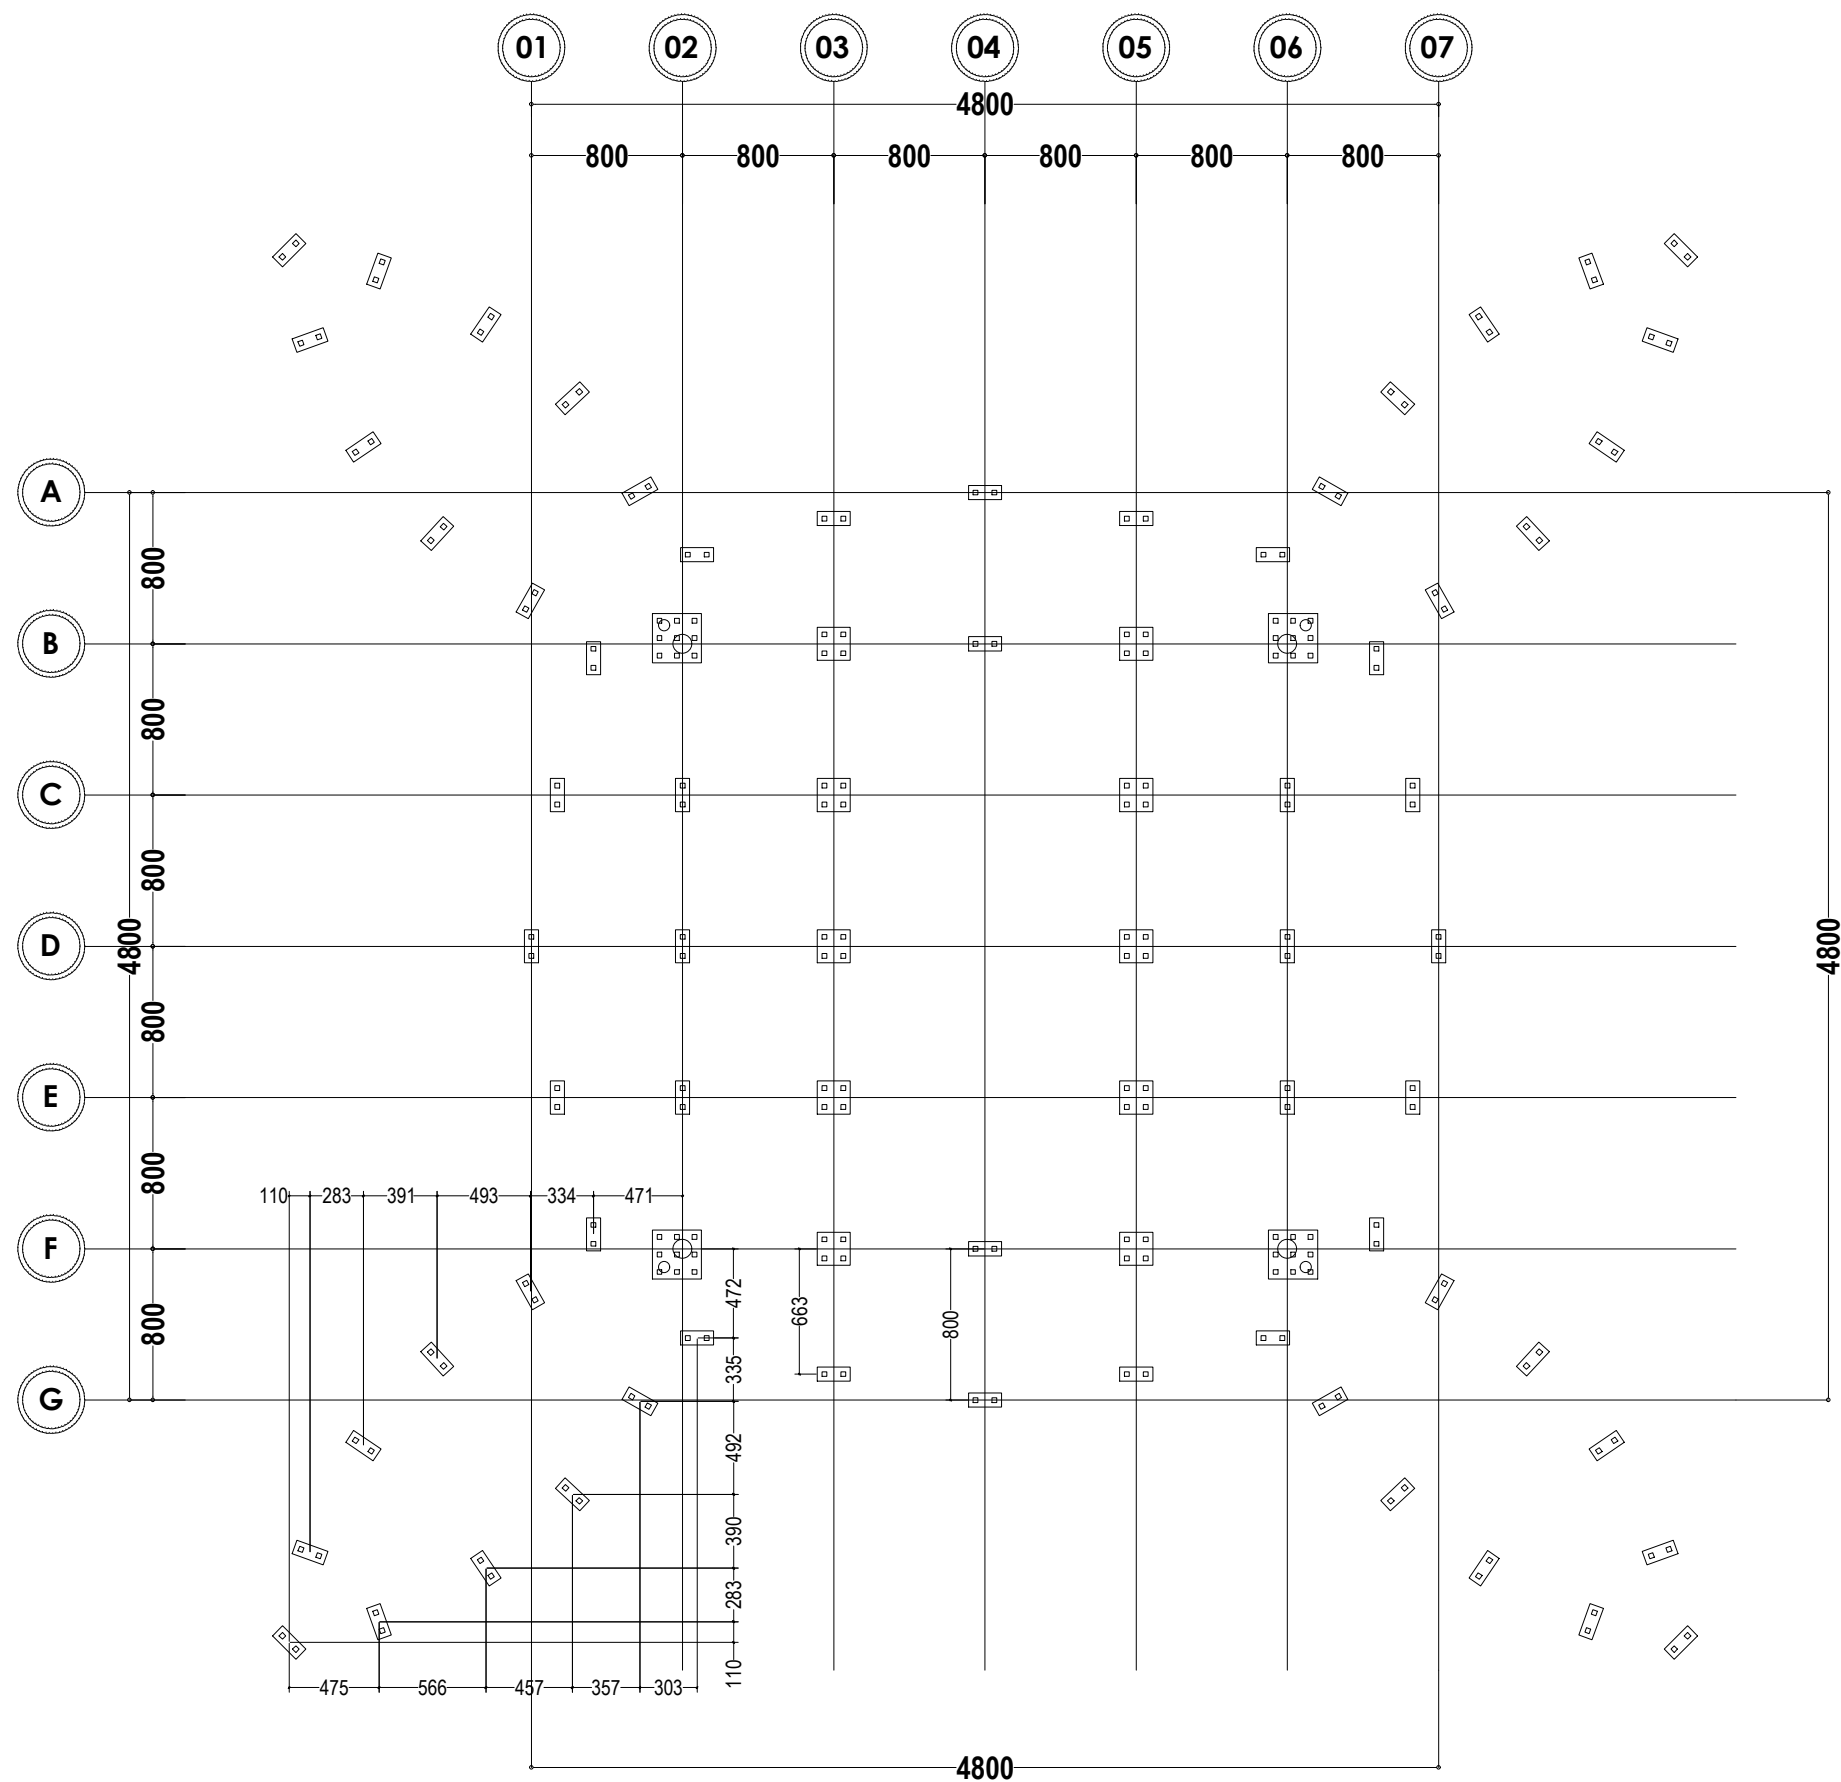

RENCANA TITIK PANGCANG
ISLAMIC CENTER MALILI
Skala 1 : 400

Kegiatan



PEMERINTAH KABUPATEN LUWU TIMUR
DINAS PEKERJAAN UMUM DAN PENATAAN RUANG

Pekerjaan

**REVIEW
PERENCANAAN PEMBANGUNAN
ISLAMIC CENTER
TAHAP 1**

Di Setujui

Pejabat Pembuat Komitmen
(PPK)

Heriwanto D. Manda
NIP. 19731029 200604 1 004

Konsultan Perencana :

CV. Bahtera Karya Konsultan

Fredriech Emmanuelle
Direktur

Konsultan Pelaksana :




Perencana	Nama	Paraf
Team Leader	Andi Riyandi A, ST	
Estimator	Kadek Nilawati, ST	
Drafter	Maristenus R. B, ST	

Nama Gambar	Skala
Rencana Titik Pancang	1 : 400


No . Lembar	Jml . Lembar	Kode
-------------	--------------	------

14

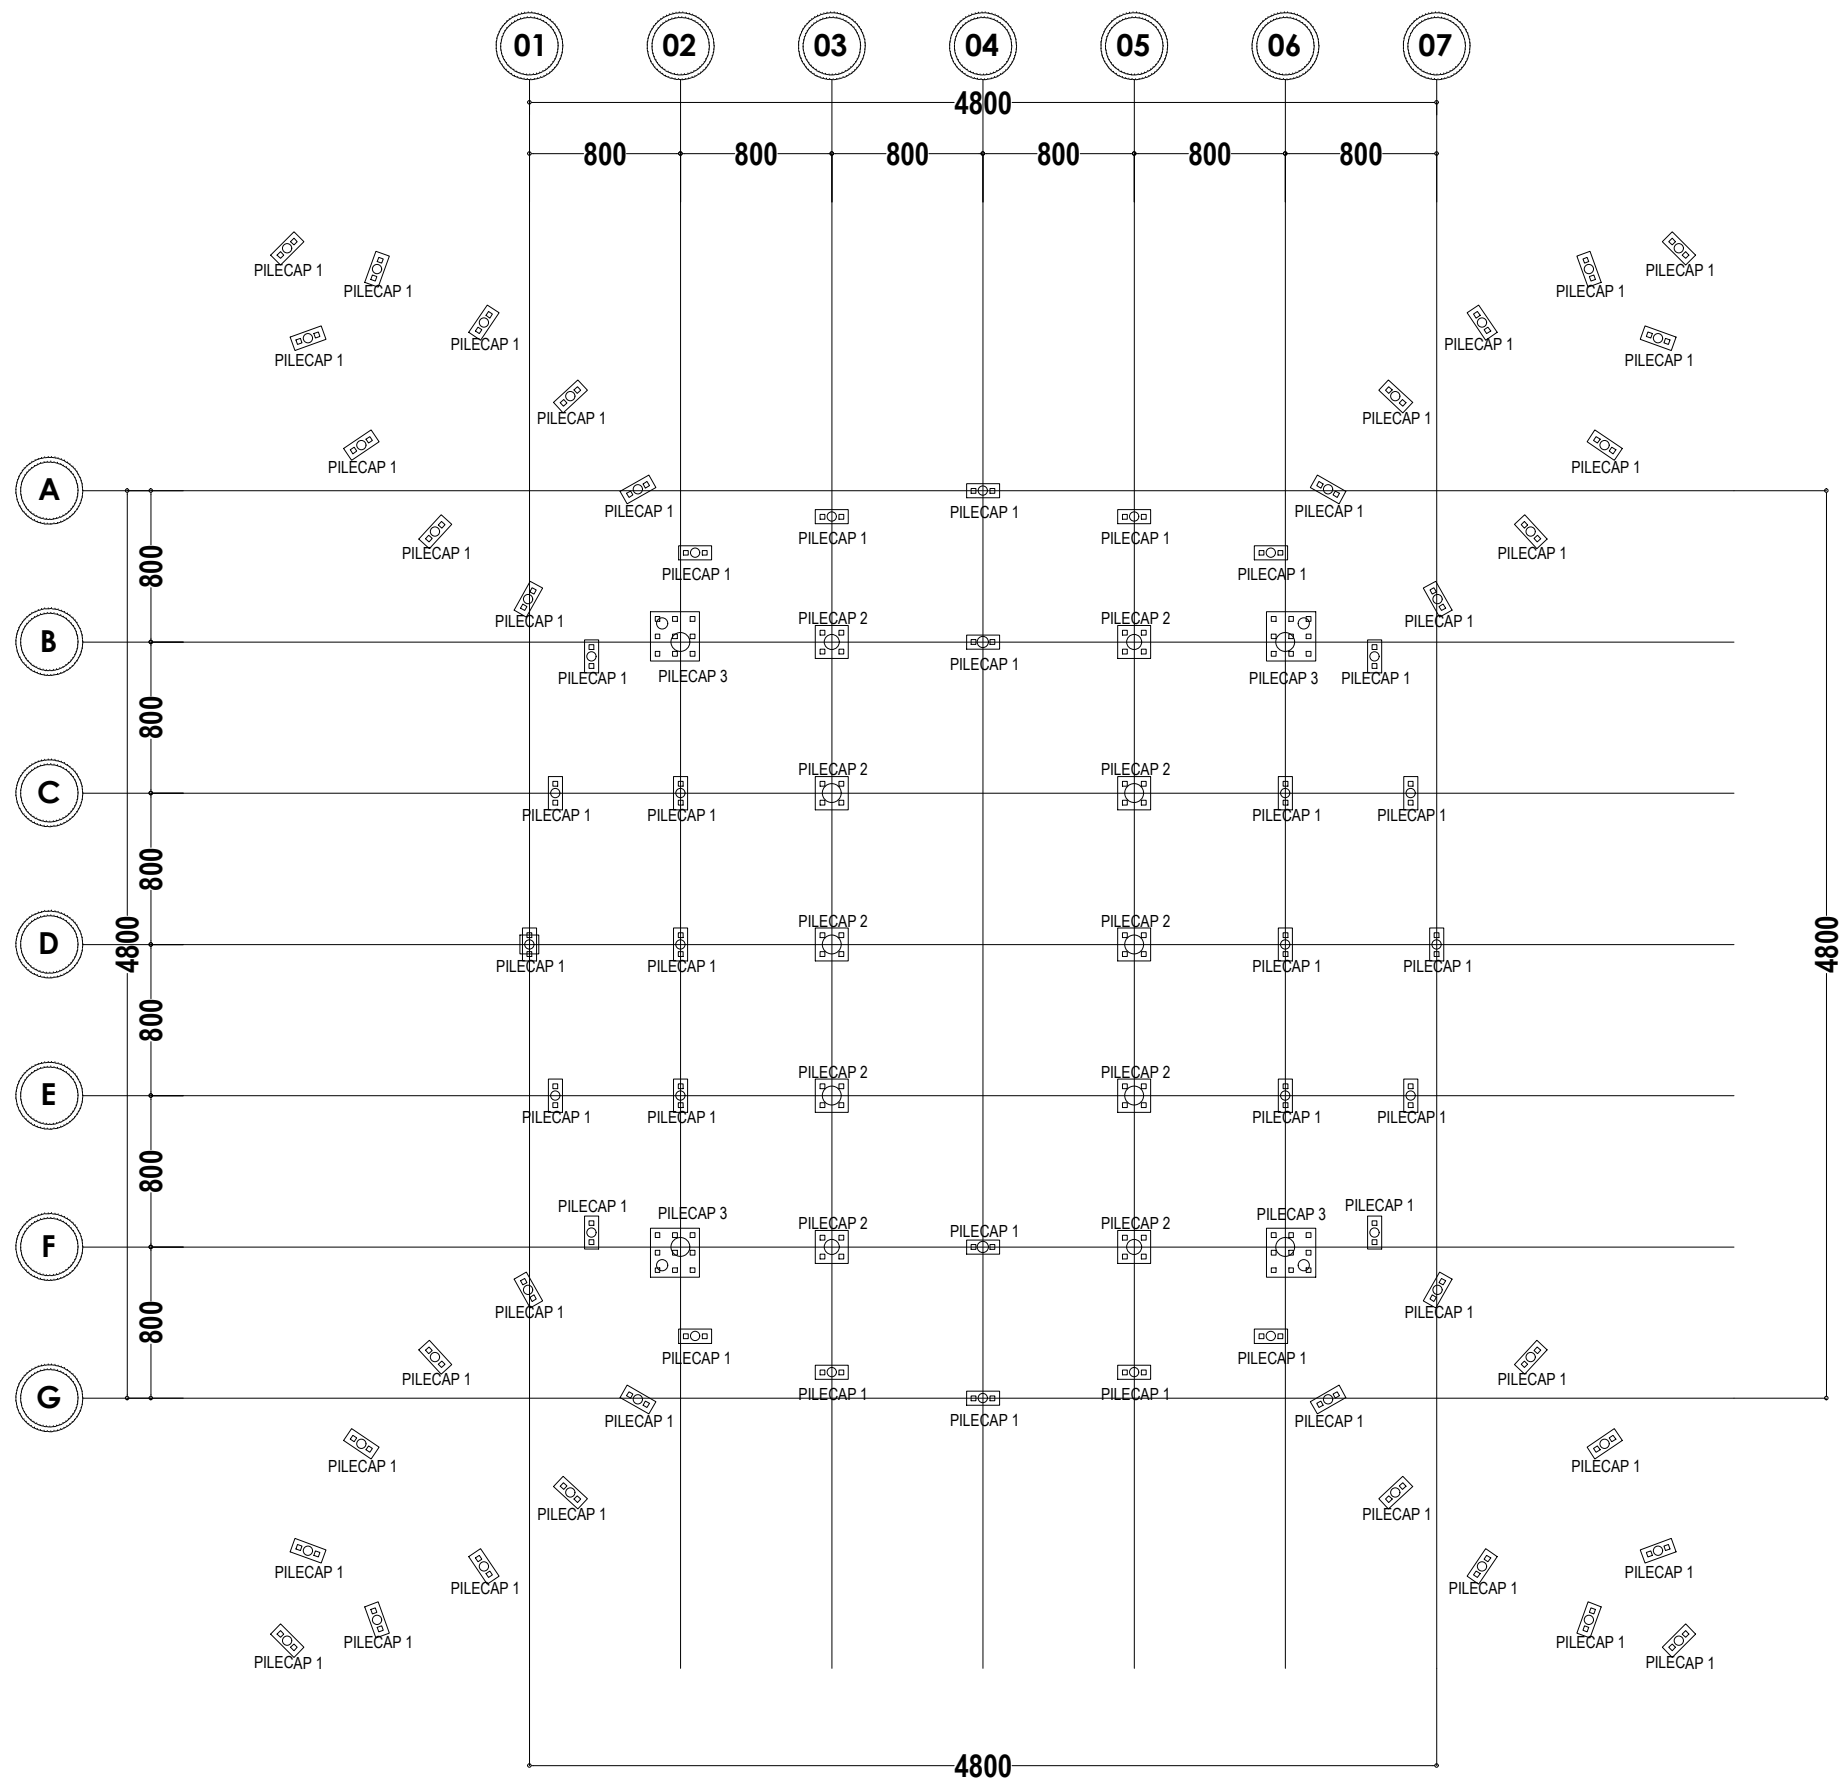


RENCANA PILE CAP
ISLAMIC CENTER MALILI
Skala 1 : 400

Kegiatan		
 PEMERINTAH KABUPATEN LUWU TIMUR DINAS PEKERJAAN UMUM DAN PENATAAN RUANG		
Pekerjaan		
REVIEW PERENCANAAN PEMBANGUNAN ISLAMIC CENTER TAHAP 1		
Di Setujui		
Pejabat Pembuat Komitmen (PPK) Heriwanto D. Manda NIP. 19731029 200604 1 004		
Konsultan Perencana :		
CV. Bahtera Karya Konsultan Fredriech Emmanuelle Direktur		
Konsultan Pelaksana :		
 Kantor : Jl. DR. Sam Ratulangi KM.1 Malili Kab. Luwu Timur Propinsi Sulawesi Selatan		
Perencana	Nama	Paraf
Team Leader	Andi Riyandi A, ST	
Estimator	Kadek Nilawati, ST	
Drafter	Maristenus R. B, ST	
Nama Gambar		Skala
Rencana Pile Cap		1 : 400
No . Lembar	Jml . Lembar	Kode
15		

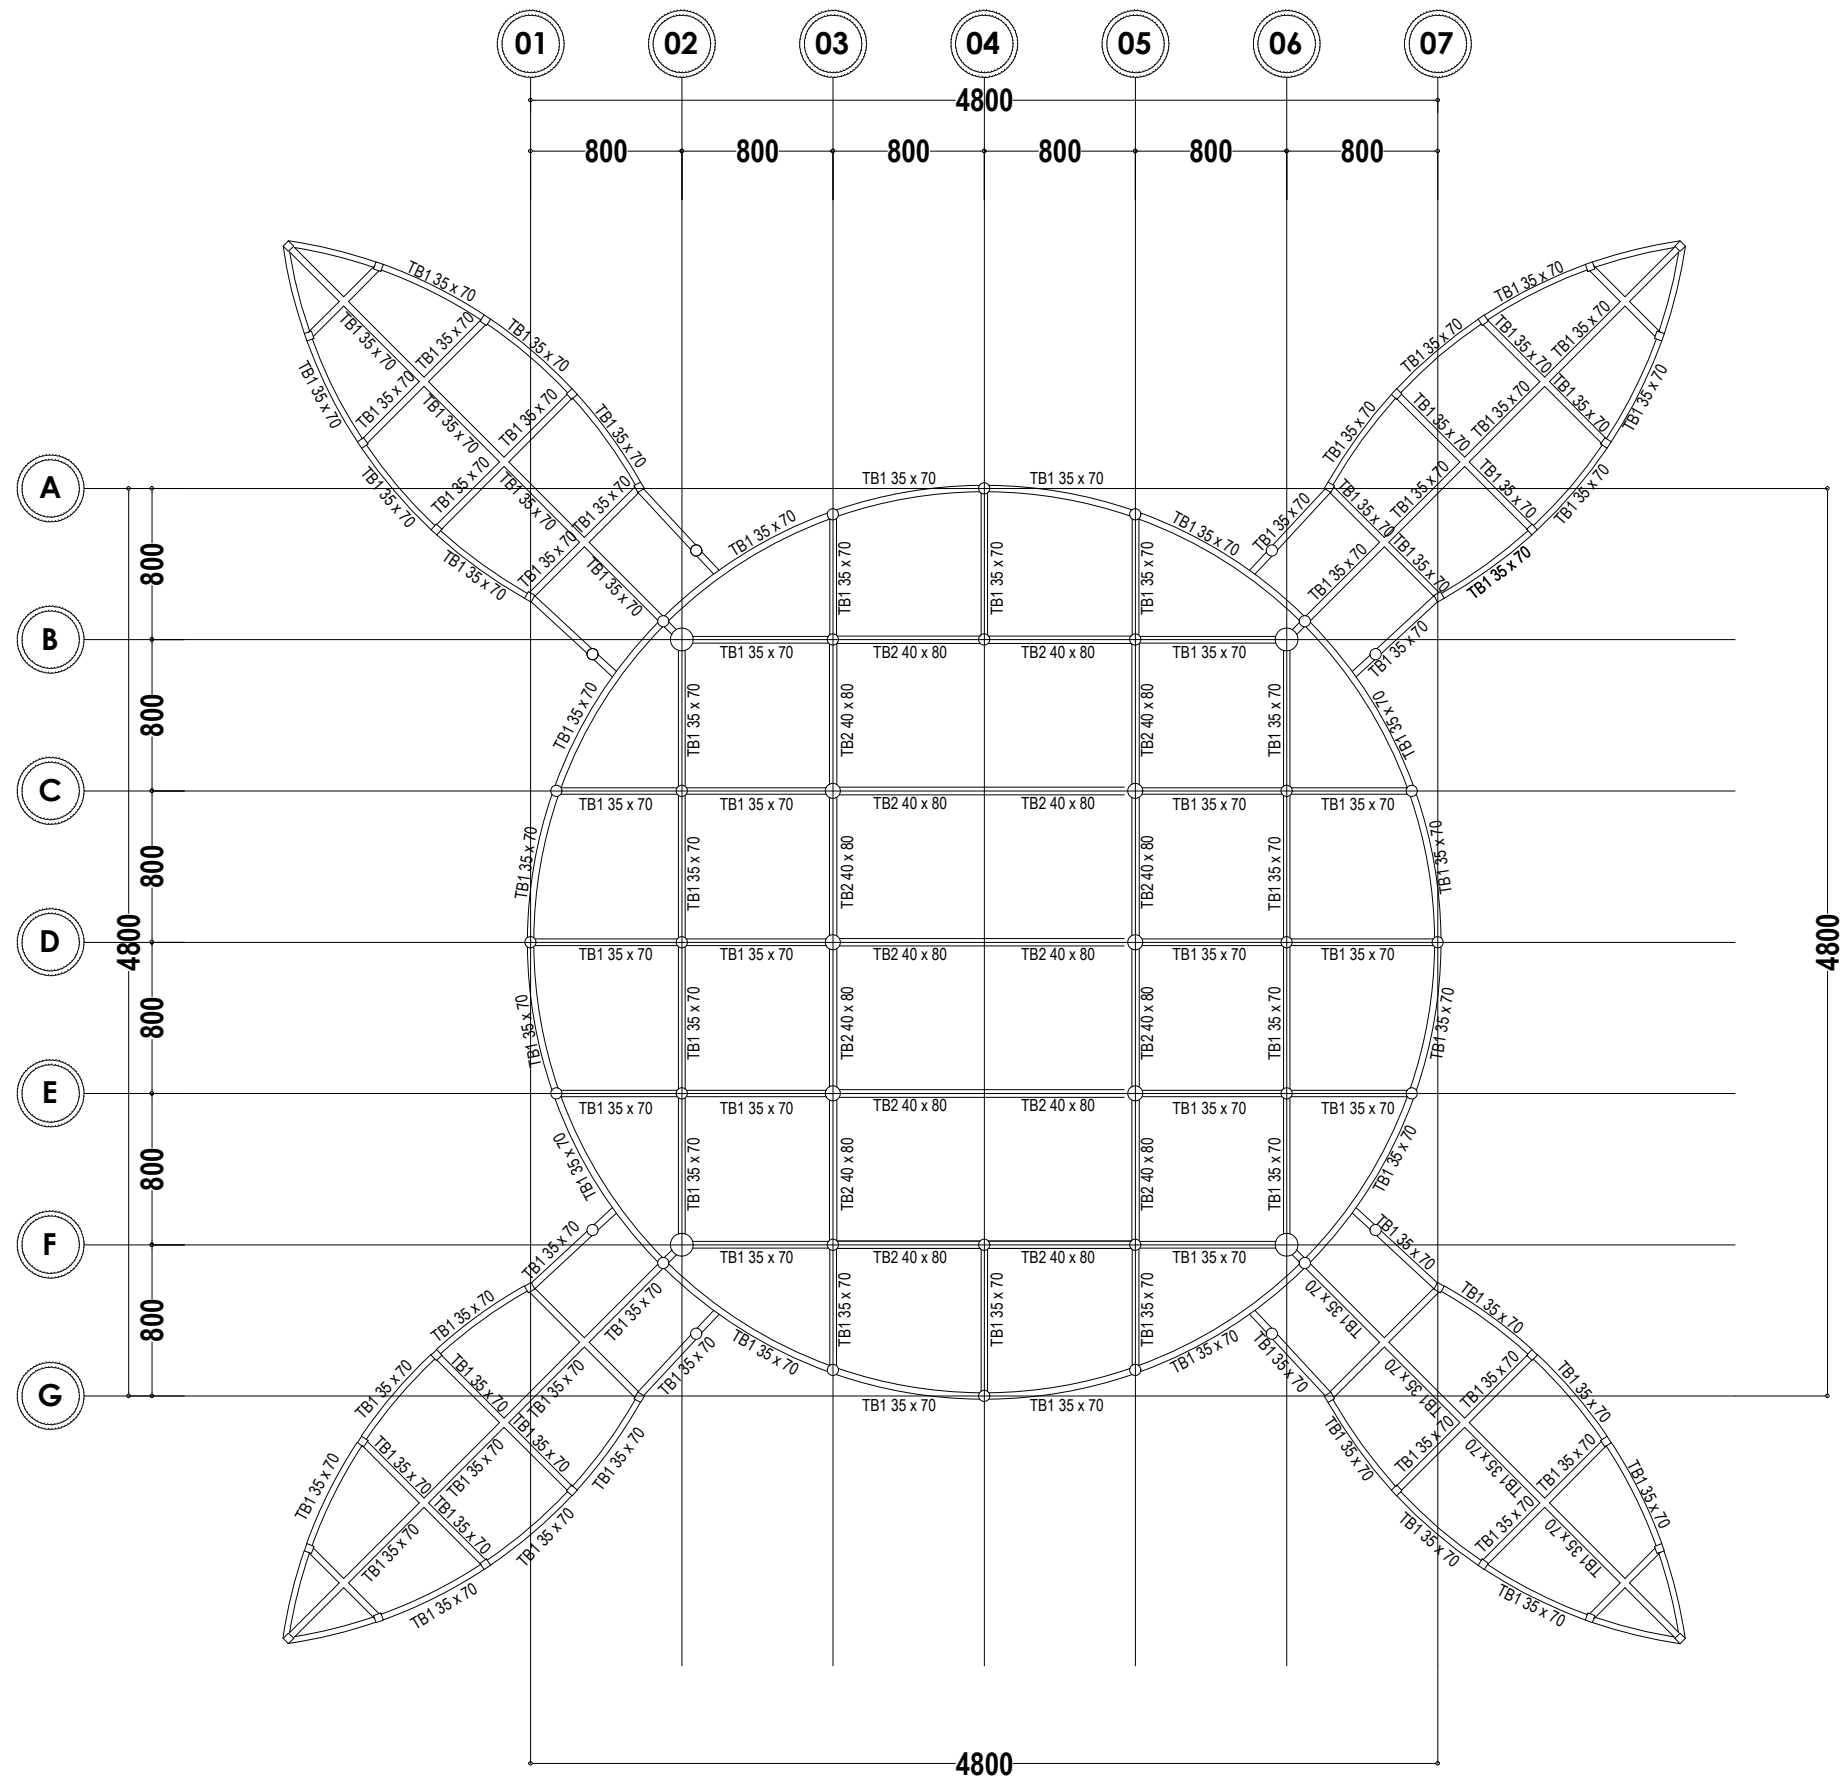


RENCANA TIE BIEM
ISLAMIC CENTER MALILI
Skala 1 : 400

Kegiatan		
 PEMERINTAH KABUPATEN LUWU TIMUR DINAS PEKERJAAN UMUM DAN PENATAAN RUANG		
Pekerjaan		
REVIEW PERENCANAAN PEMBANGUNAN ISLAMIC CENTER TAHAP 1		
Di Setujui		
Pejabat Pembuat Komitmen (PPK)		
Heriwanto D. Manda NIP. 19731029 200604 1 004		
Konsultan Perencana :		
CV. Bahtera Karya Konsultan		
Fredriech Emmanuelle Direktur		
Konsultan Pelaksana :		
 Kantor : Jl. DR. Sam Ratulangi KM.1 Malili Kab. Luwu Timur Propinsi Sulawesi Selatan		
Perencana	Nama	Paraf
Team Leader	Andi Riyandi A, ST	
Estimator	Kadek Nilawati, ST	
Drafter	Maristenus R. B, ST	
Nama Gambar		Skala
Rencana Tie Beam		1 : 400
No . Lembar	Jml . Lembar	Kode
16		

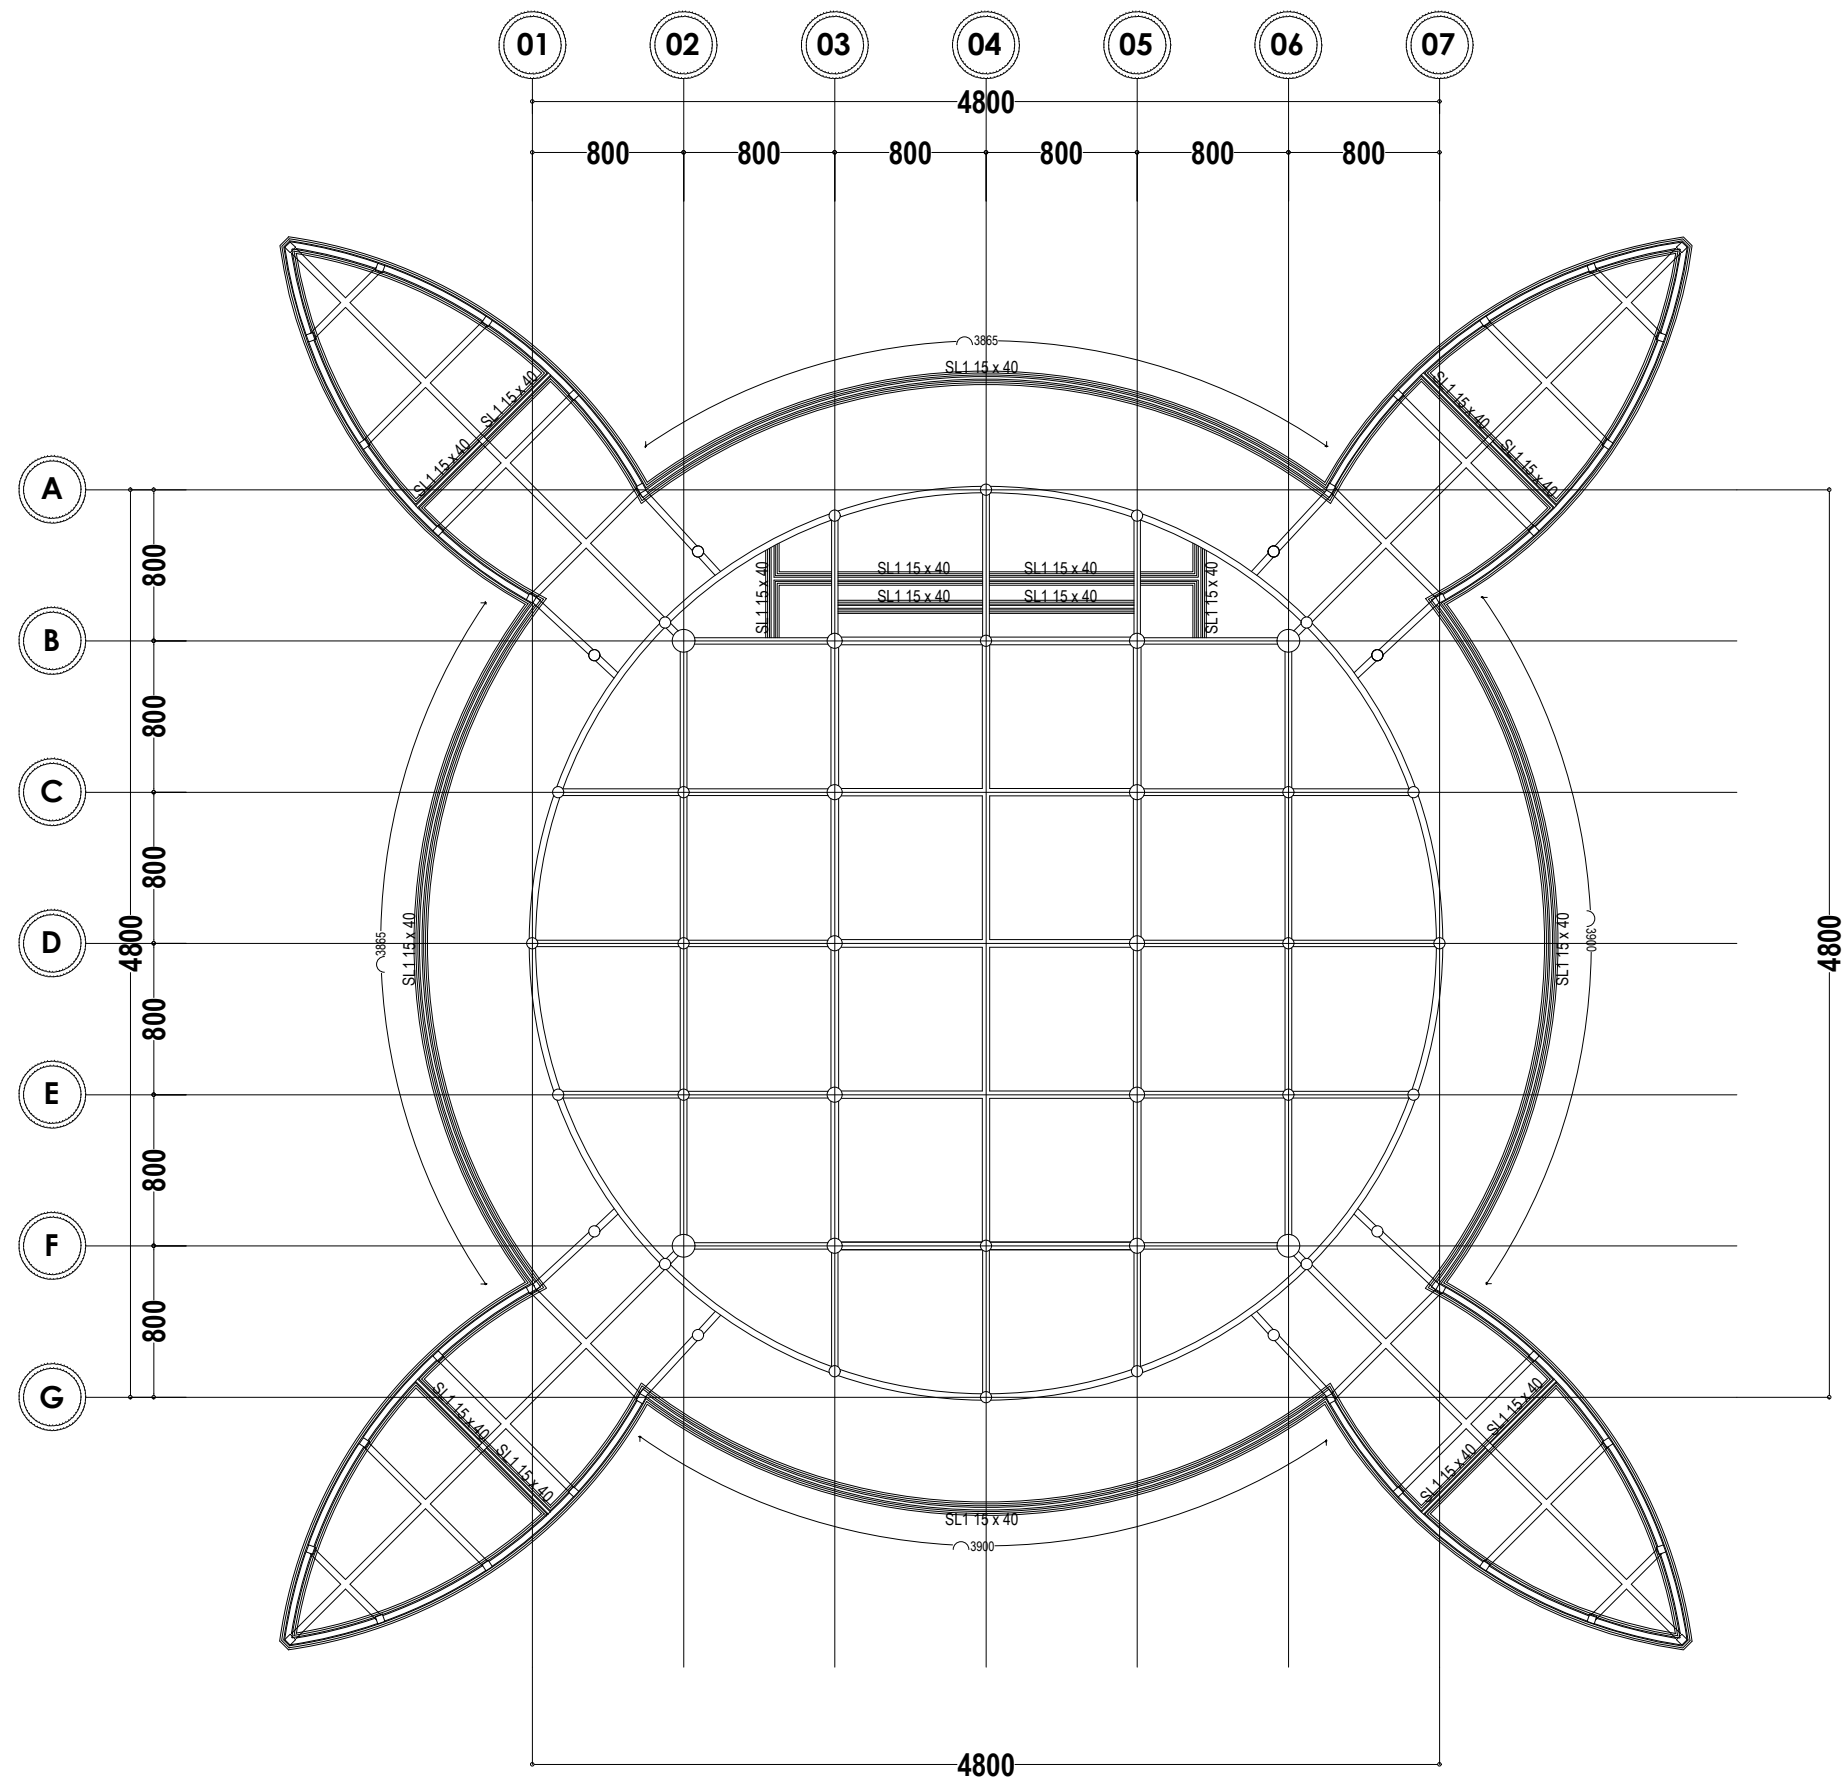

RENCANA SLOEF PRAKTIS
ISLAMIC CENTER MALILI
Skala 1 : 400

Kegiatan		
 PEMERINTAH KABUPATEN LUWU TIMUR DINAS PEKERJAAN UMUM DAN PENATAAN RUANG		
Pekerjaan		
REVIEW PERENCANAAN PEMBANGUNAN ISLAMIC CENTER TAHAP 1		
Di Setujui		
Pejabat Pembuat Komitmen (PPK)		
Heriwanto D. Manda NIP. 19731029 200604 1 004		
Konsultan Perencana :		
CV. Bahtera Karya Konsultan		
Fredriech Emmanuelle Direktur		
Konsultan Pelaksana :		
 Kantor : Jl. DR. Sam Ratulangi KM.1 Malili Kab. Luwu Timur Propinsi Sulawesi Selatan		
Perencana	Nama	Paraf
Team Leader	Andi Riyandi A, ST	
Estimator	Kadek Nilawati, ST	
Drafter	Maristenus R. B, ST	
Nama Gambar		Skala
Rencana Sloof Praktis		1 : 400
No . Lembar	Jml . Lembar	Kode
17		

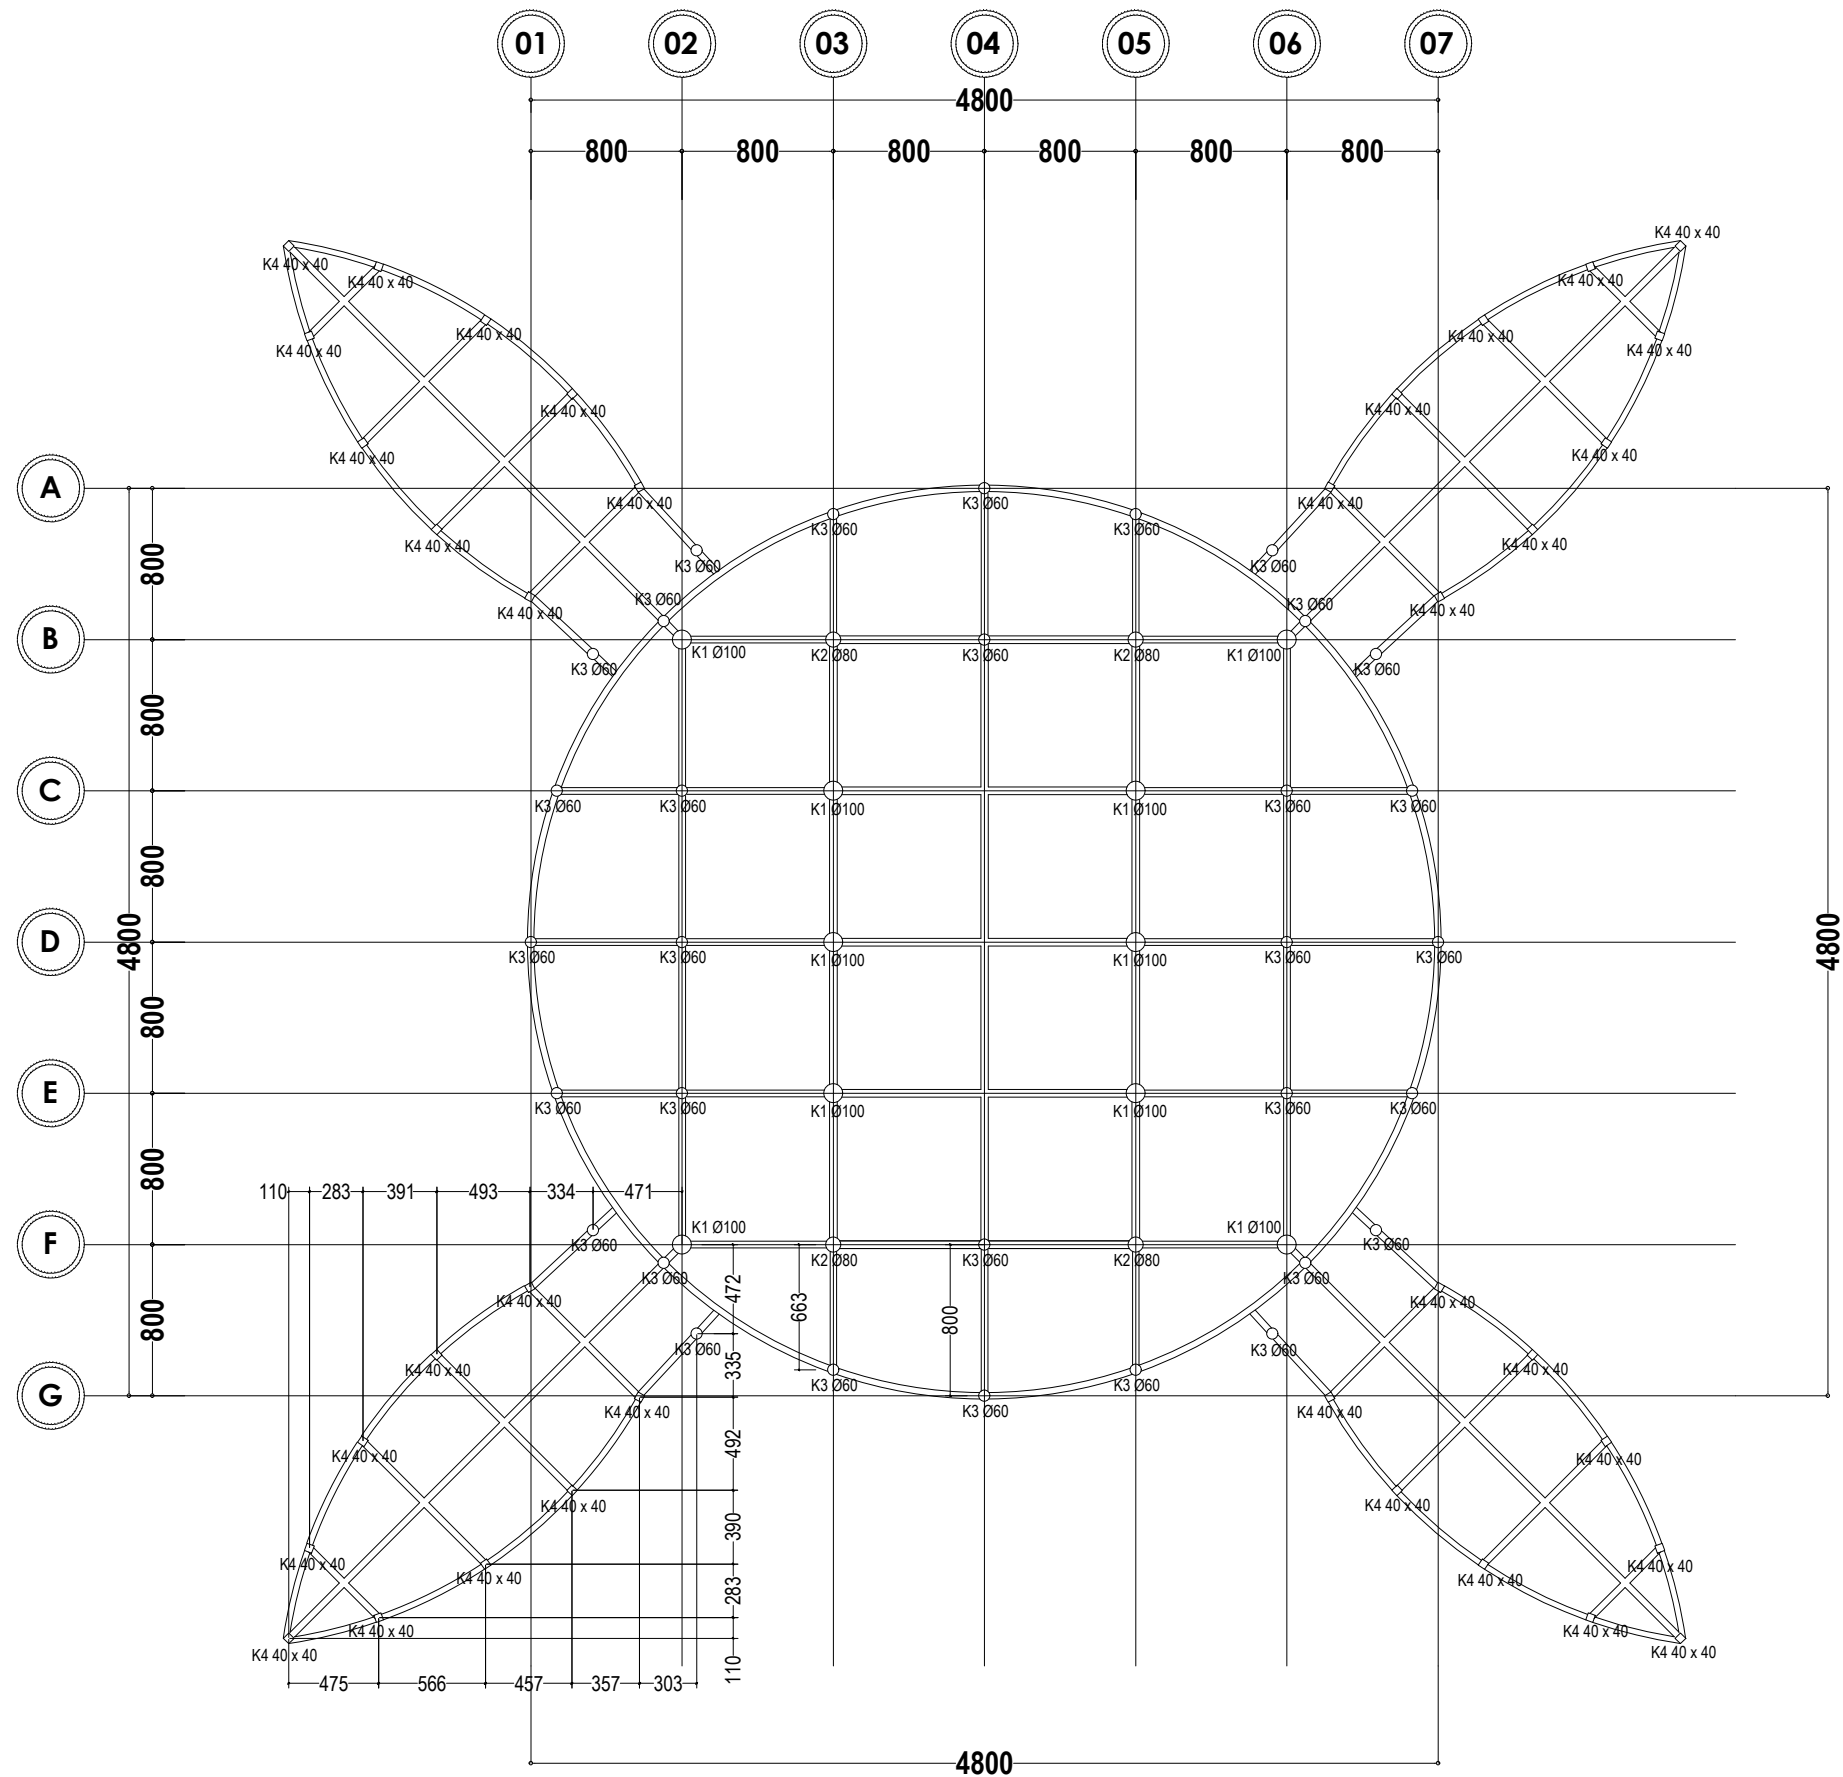

RENCANA KOLOM UTAMA LANTAI 1
ISLAMIC CENTER MALILI
Skala 1 : 400

Kegiatan



PEMERINTAH KABUPATEN LUWU TIMUR
DINAS PEKERJAAN UMUM DAN PENATAAN RUANG

Pekerjaan

REVIEW
PERENCANAAN PEMBANGUNAN
ISLAMIC CENTER
TAHAP 1

Di Setujui

Pejabat Pembuat Komitmen
(PPK)

Heriwanto D. Manda
NIP. 19731029 200604 1 004

Konsultan Perencana :

CV. Bahtera Karya Konsultan



Fredriech Emmanuelle
Direktur

Konsultan Pelaksana :





Perencana	Nama	Paraf
Team Leader	Andi Riyandi A, ST	
Estimator	Kadek Nilawati, ST	
Drafter	Maristenus R. B, ST	
Nama Gambar		Skala
Renc. Kolom Utama Lt. 01		1 : 400
No . Lembar	Jml . Lembar	Kode
18		




DETAIL PC-1

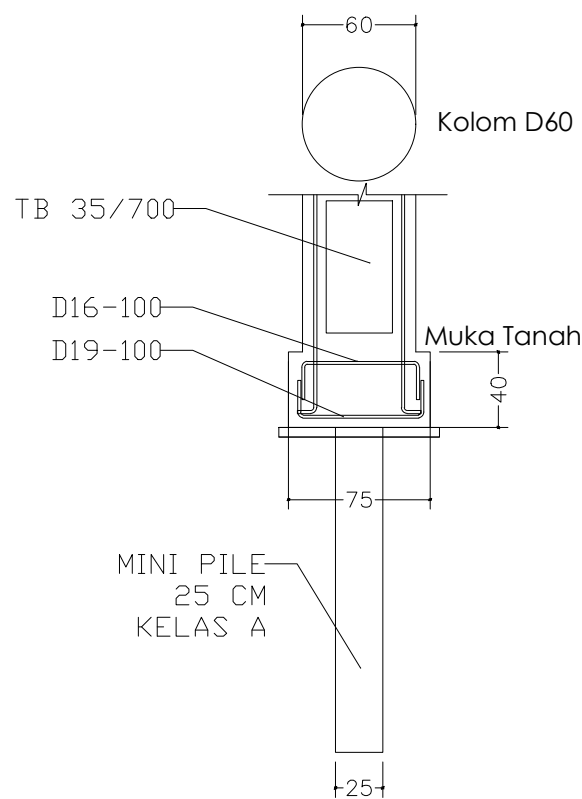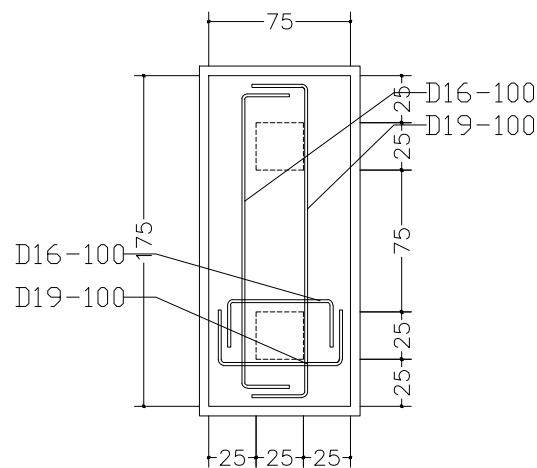

DETAIL PC-2

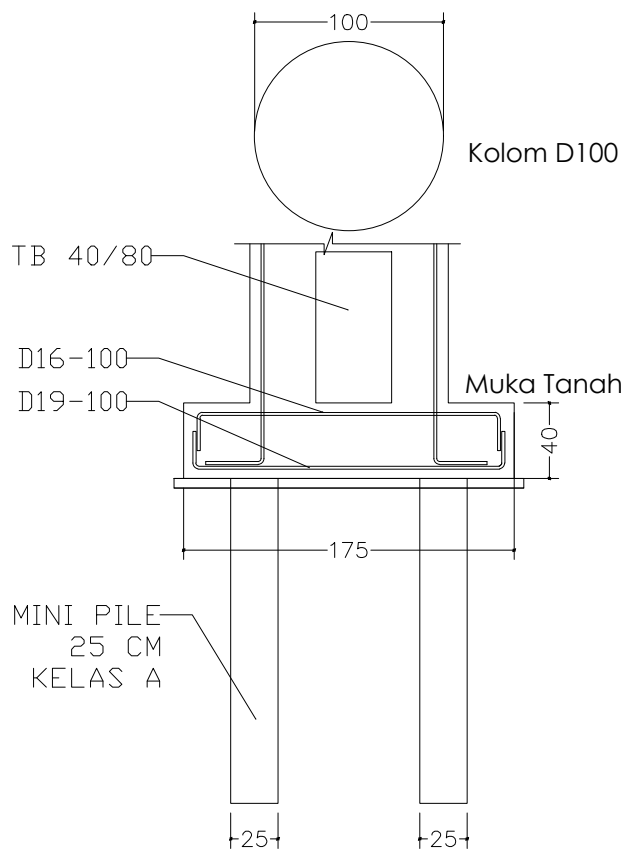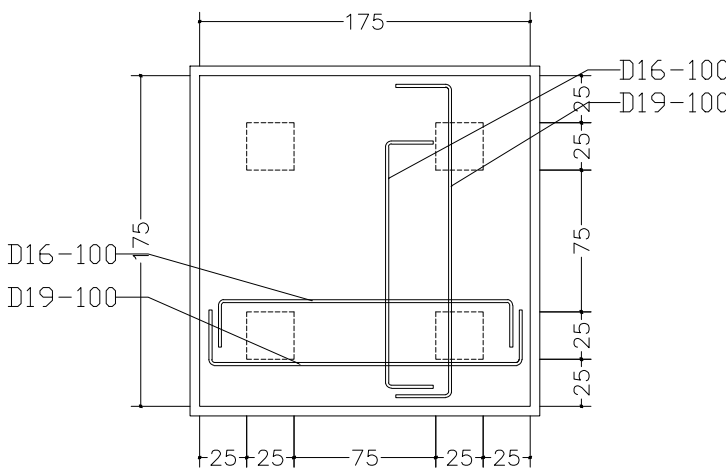

DETAIL PC-3

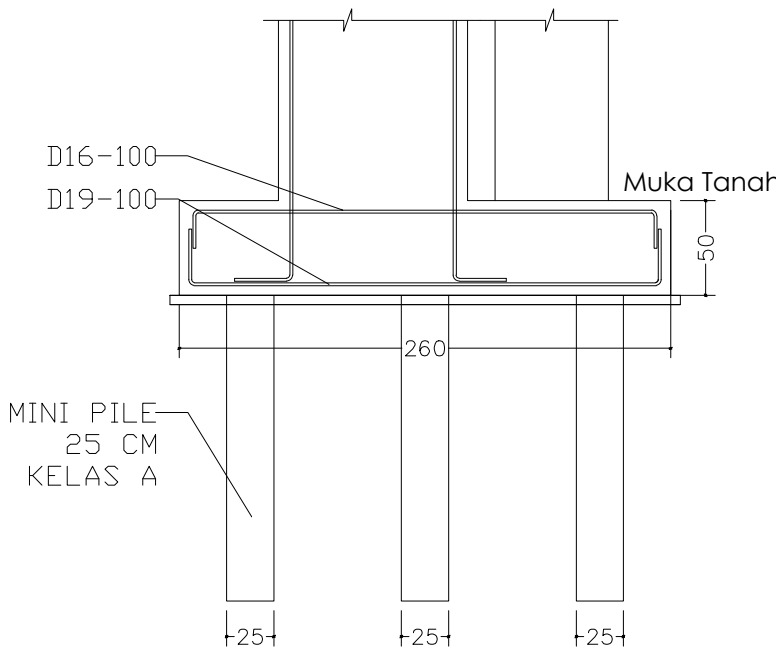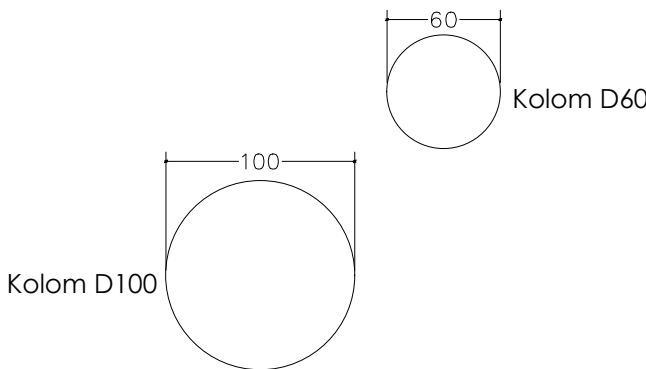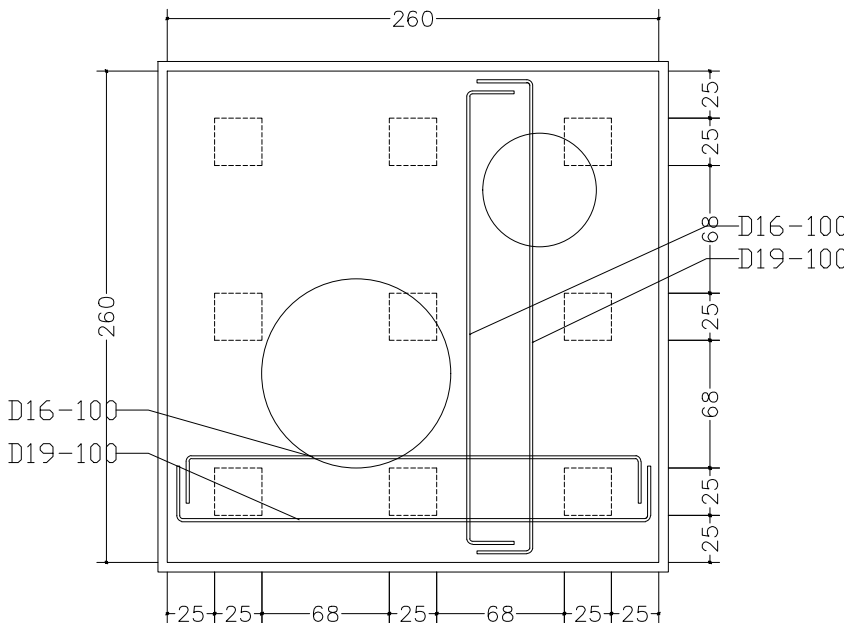

Kegiatan



PEMERINTAH KABUPATEN LUWU TIMUR
DINAS PEKERJAAN UMUM DAN PENATAAN RUANG

Pekerjaan

REVIEW
PERENCANAAN PEMBANGUNAN
ISLAMIC CENTER
TAHAP 1

Di Setujui

Pejabat Pembuat Komitmen
(PPK)

Heriwanto D. Manda
NIP. 19731029 200604 1 004

Konsultan Perencana :

CV. Bahtera Karya Konsultan


Fredriech Emmanuelle
Direktur

Konsultan Pelaksana :



Perencana	Nama	Paraf
Team Leader	Andi Riyandi A, ST	
Estimator	Kadek Nilawati, ST	
Drafter	Maristenus R. B, ST	
Nama Gambar		Skala
Detail Pile Cap		1 : 40
No . Lembar	Jml . Lembar	Kode
19		

STRUKTUR	TIE BEAM				PONDASI GARIS
NOTASI	TB1-350 X 700		TB2-400 X 800		
POSISI	TUMPUAN	LAPANGAN	TUMPUAN	LAPANGAN	
DIMENSI	350 X 700	350 X 700	400 X 500	400 X 800	150 X 400
TULANGAN TUMPUAN	5 D 22	5 D 22	6 D 22	6 D 22	2 Ø 12
TULANGAN LAPANGAN	5 D 22	5 D 22	6 D 22	6 D 22	2 Ø 12
TULANGAN PINGGANG	2 D 10	2 D 10	2 D 10	2 D 10	4 Ø 12
SENGKANG PENUH	D 10 - 100	D 10 - 150	D 10 - 100	D 10 - 150	Ø10 - 150
SENGKANG SETENGAH	D 10 - 100	D 10 - 150	D 10 - 100	D 10 - 150	Ø10 - 150

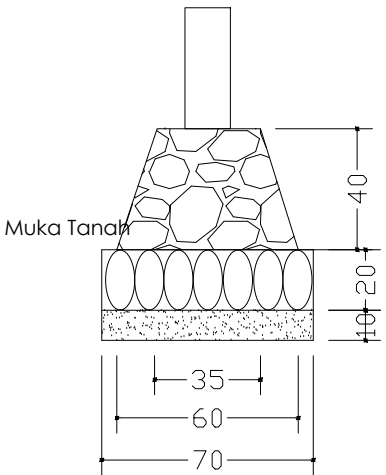

DETAIL TIEBIEM

Skala 1 : 25

TIPE KOLOM	Ø 100	Ø 80	Ø 60	400 x 400	Ø 40	150 x 150
POSISI	K1	K2	K3	K4	K5	KP
DIMENSI	Ø 100	Ø 80	Ø 60	400 x 400	Ø 40	150 x 150
TULANGAN UTAMA	24 D 22	14 D 22	10 D 22	12 D 19	10 D 19	4 Ø 12
SENGKANG BENTANG TEPI	D 10 - 100	D 10 - 100	D 10 - 100	D 10 - 100	D 10 - 100	Ø 10 - 100
SENGKANG BENTANG TENGAH	D 10 - 150	D 10 - 150	D 10 - 150	D 10 - 150	D 10 - 150	Ø 10 - 150

DETAIL KOLOM

Skala 1 : 25

Kegiatan		
 PEMERINTAH KABUPATEN LUWU TIMUR DINAS PEKERJAAN UMUM DAN PENATAAN RUANG		
Pekerjaan		
REVIEW PERENCANAAN PEMBANGUNAN ISLAMIC CENTER TAHAP 1		
Di Setujui		
Pejabat Pembuat Komitmen (PPK) Heriwanto D. Manda NIP. 19731029 200604 1 004		
Konsultan Perencana :		
CV. Bahtera Karya Konsultan Fredriech Emmanuelle Direktur		
Konsultan Pelaksana :		
 Kantor : Jl. DR. Sam Ratulangi KM.1 Mahli Kab. Luwu Timur Propinsi Sulawesi Selatan		
Perencana	Nama	Paraf
Team Leader	Andi Riyandi A, ST	
Estimator	Kadek Nilawati, ST	
Drafter	Maristenus R. B, ST	
Nama Gambar		Skala
Detail Tie Beam		1 : 25
Detail Kolom		1 : 25
No . Lembar	Jml . Lembar	Kode
20		

TIPE BALOK UTAMA	B1 - 350 x 700		BA - 300 x 500		B5 - 200 x 700	
	TUMPUAN	LAPANGAN	TUMPUAN	LAPANGAN	TUMPUAN	LAPANGAN
DIMENSI	350 X 700	350 X 700	300 X 500	300 X 500	350 X 700	350 X 700
TULANGAN ATAS	8 D22	5 D22	5 D22	3 D22	3 D16	3 D16
TULANGAN BAWAH	5 D22	7 D22	3 D22	5 D22	3 D16	3 D16
TULANGAN PINGGANG	2 D10	2 D10	2 D10	2 D10	2 D10	2 D10
SENGKANG PENUH	D10 - 100	D10 - 150	D10 - 100	D10 - 150	D10 - 100	D10 - 150
SENGKANG SETENGAH	D10 - 100	D10 - 150	D10 - 100	D10 - 150	D10 - 100	D10 - 150

DETAIL BALOK

Skala 1 : 25

TIPE BALOK UTAMA	B2 - 400 x 800		B3 - 500 x 800		B4 - 300 x 800	
	TUMPUAN	LAPANGAN	TUMPUAN	LAPANGAN	TUMPUAN	LAPANGAN
DIMENSI	400 X 800	400 X 800	500 X 800	500 X 800	300 X 800	300 X 800
TULANGAN ATAS	18 D22	8 D22	12 D22	6 D22	8 D22	8 D22
TULANGAN BAWAH	8 D22	12 D22	6 D22	9 D22	7 D22	8 D22
TULANGAN PINGGANG	2 D10	2 D10	2 D10	2 D10	2 D10	2 D10
SENGKANG PENUH	D10 - 100	D10 - 150	D10 - 100	D10 - 150	D10 - 100	D10 - 150
SENGKANG SETENGAH	D10 - 100	D10 - 150	D10 - 100	D10 - 150	D10 - 100	D10 - 150

DETAIL BALOK

Skala 1 : 25

Kegiatan



PEMERINTAH KABUPATEN LUWU TIMUR
DINAS PEKERJAAN UMUM DAN PENATAAN RUANG

Pekerjaan

REVIEW
PERENCANAAN PEMBANGUNAN
ISLAMIC CENTER
TAHAP 1

Di Setujui

Pejabat Pembuat Komitmen
(PPK)

Heriwanto D. Manda
NIP. 19731029 200604 1 004

Konsultan Perencana :

CV. Bahtera Karya Konsultan

Fredriech Emmanuelle
Direktur


Konsultan Pelaksana :


Kantor : Jl. DR. Sam Ratulangi KM.1 Mahli Kab. Luwu Timur Propinsi Sulawesi Selatan

Perencana	Nama	Paraf
Team Leader	Andi Riyandi A, ST	
Estimator	Kadek Nilawati, ST	
Drafter	Maristenus R. B, ST	


Nama Gambar	Skala
Detail Balok	1 : 25

No . Lembar	Jml . Lembar	Kode
21		

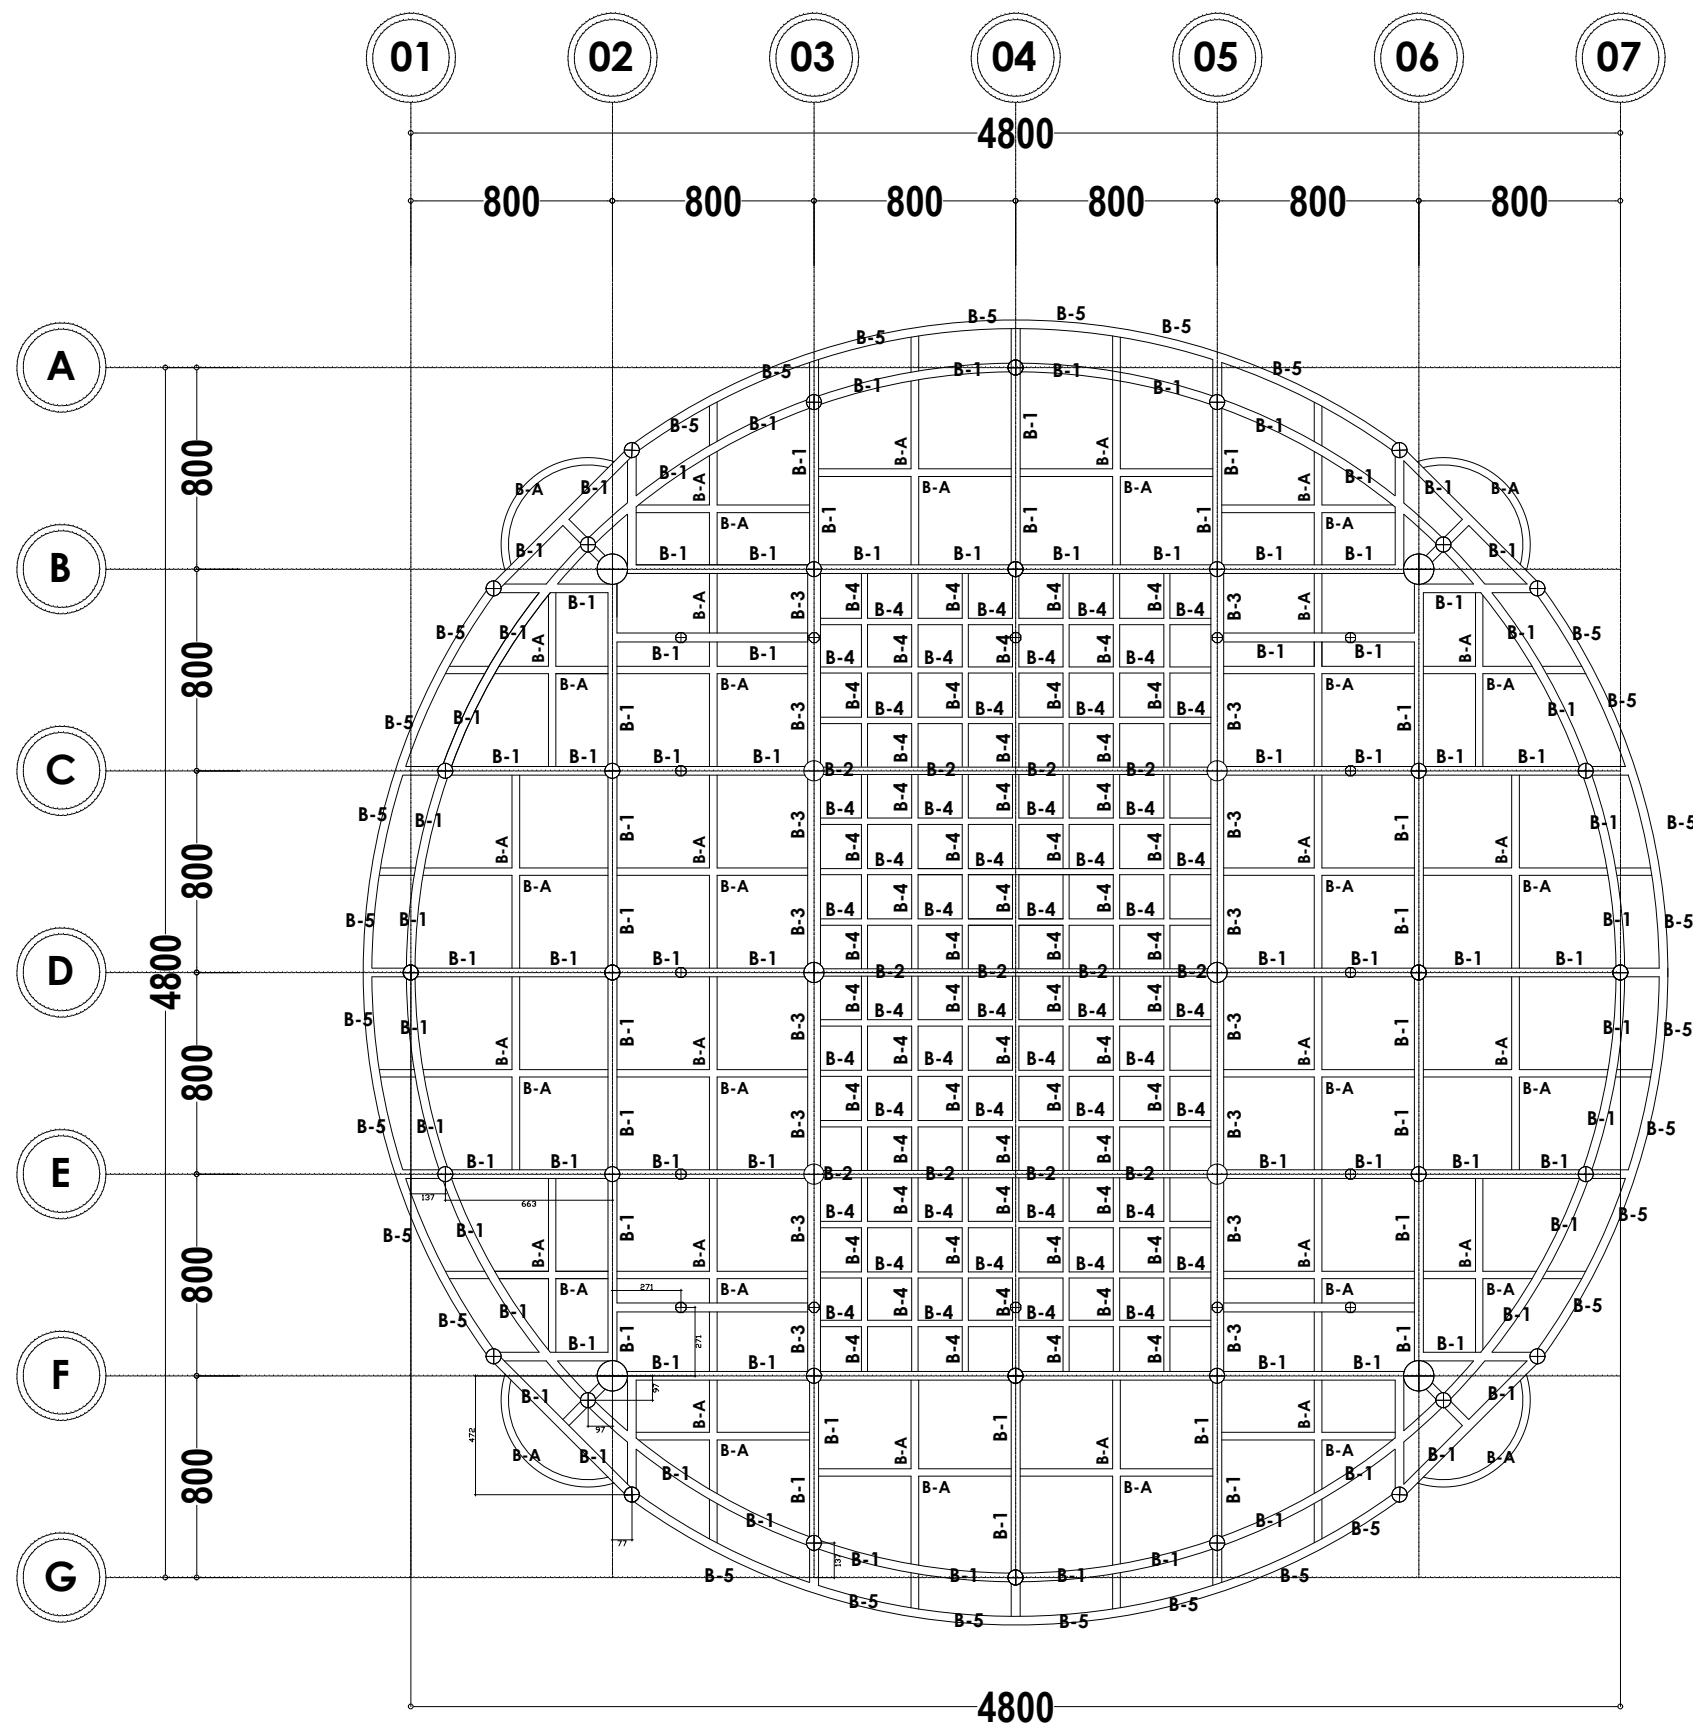


RENCANA BALOK LANTAI 2
ISLAMIC CENTER MALILI
Skala 1 : 300

Kegiatan		
 PEMERINTAH KABUPATEN LUWU TIMUR DINAS PEKERJAAN UMUM DAN PENATAAN RUANG		
Pekerjaan		
REVIEW PERENCANAAN PEMBANGUNAN ISLAMIC CENTER TAHAP 1		
Di Setujui		
Pejabat Pembuat Komitmen (PPK) Heriwanto D. Manda NIP. 19731029 200604 1 004		
Konsultan Perencana :		
CV. Bahtera Karya Konsultan Fredriech Emmanuelle Direktur		
Konsultan Pelaksana :		
 Kantor : Jl. DR. Sam Ratulangi KM.1 Malili Kab. Luwu Timur Propinsi Sulawesi Selatan		
Perencana	Nama	Paraf
Team Leader	Andi Riyandi A, ST	
Estimator	Kadek Nilawati, ST	
Drafter	Maristenus R. B, ST	
Nama Gambar		Skala
Renc. Balok Lt 2		1 : 300
No . Lembar	Jml . Lembar	Kode
22		

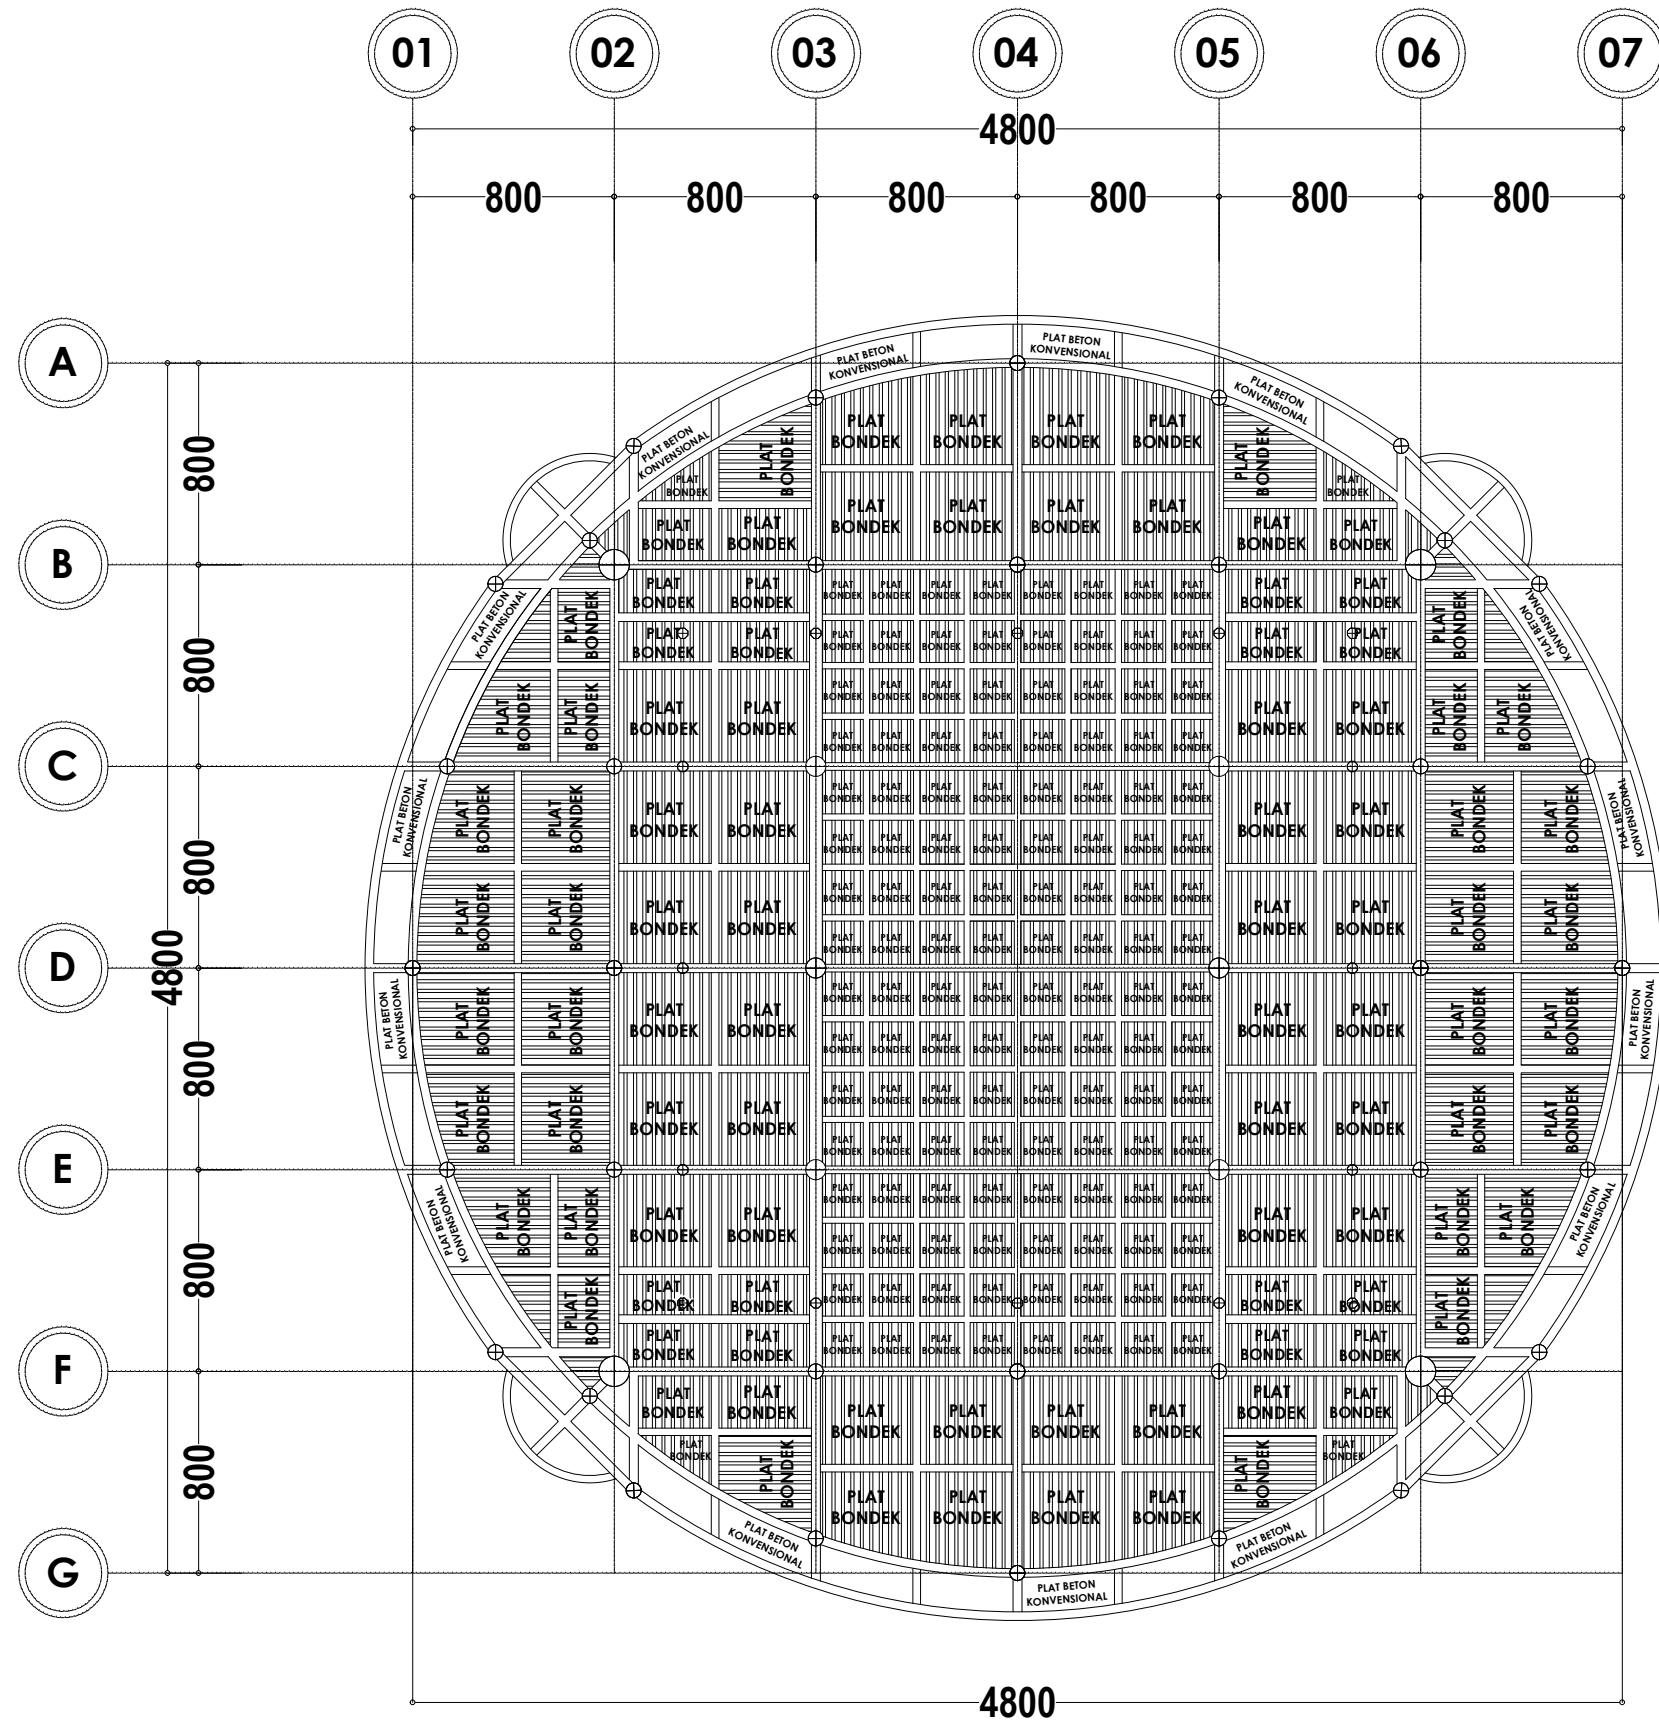


RENC. PLAT BONDEK LANTAI 2
ISLAMIC CENTER MALILI
Skala 1 : 300

Kegiatan		
 PEMERINTAH KABUPATEN LUWU TIMUR DINAS PEKERJAAN UMUM DAN PENATAAN RUANG		
Pekerjaan		
REVIEW PERENCANAAN PEMBANGUNAN ISLAMIC CENTER TAHAP 1		
Di Setujui		
Pejabat Pembuat Komitmen (PPK)		
Heriwanto D. Manda NIP. 19731029 200604 1 004		
Konsultan Perencana :		
CV. Bahtera Karya Konsultan		
Fredriech Emmanuelle Direktur		
Konsultan Pelaksana :		
 CV. BAHTERA KARYA KONSULTAN Kantor : Jl. DR. Sam Ratulangi KM.1 Malili Kab. Luwu Timur Propinsi Sulawesi Selatan		
Perencana	Nama	Paraf
Team Leader	Andi Riyandi A, ST	
Estimator	Kadek Nilawati, ST	
Drafter	Maristenus R. B, ST	
Nama Gambar		Skala
Renc. Plat Bondek Lt 2		1 : 300
No . Lembar	Jml . Lembar	Kode
23		

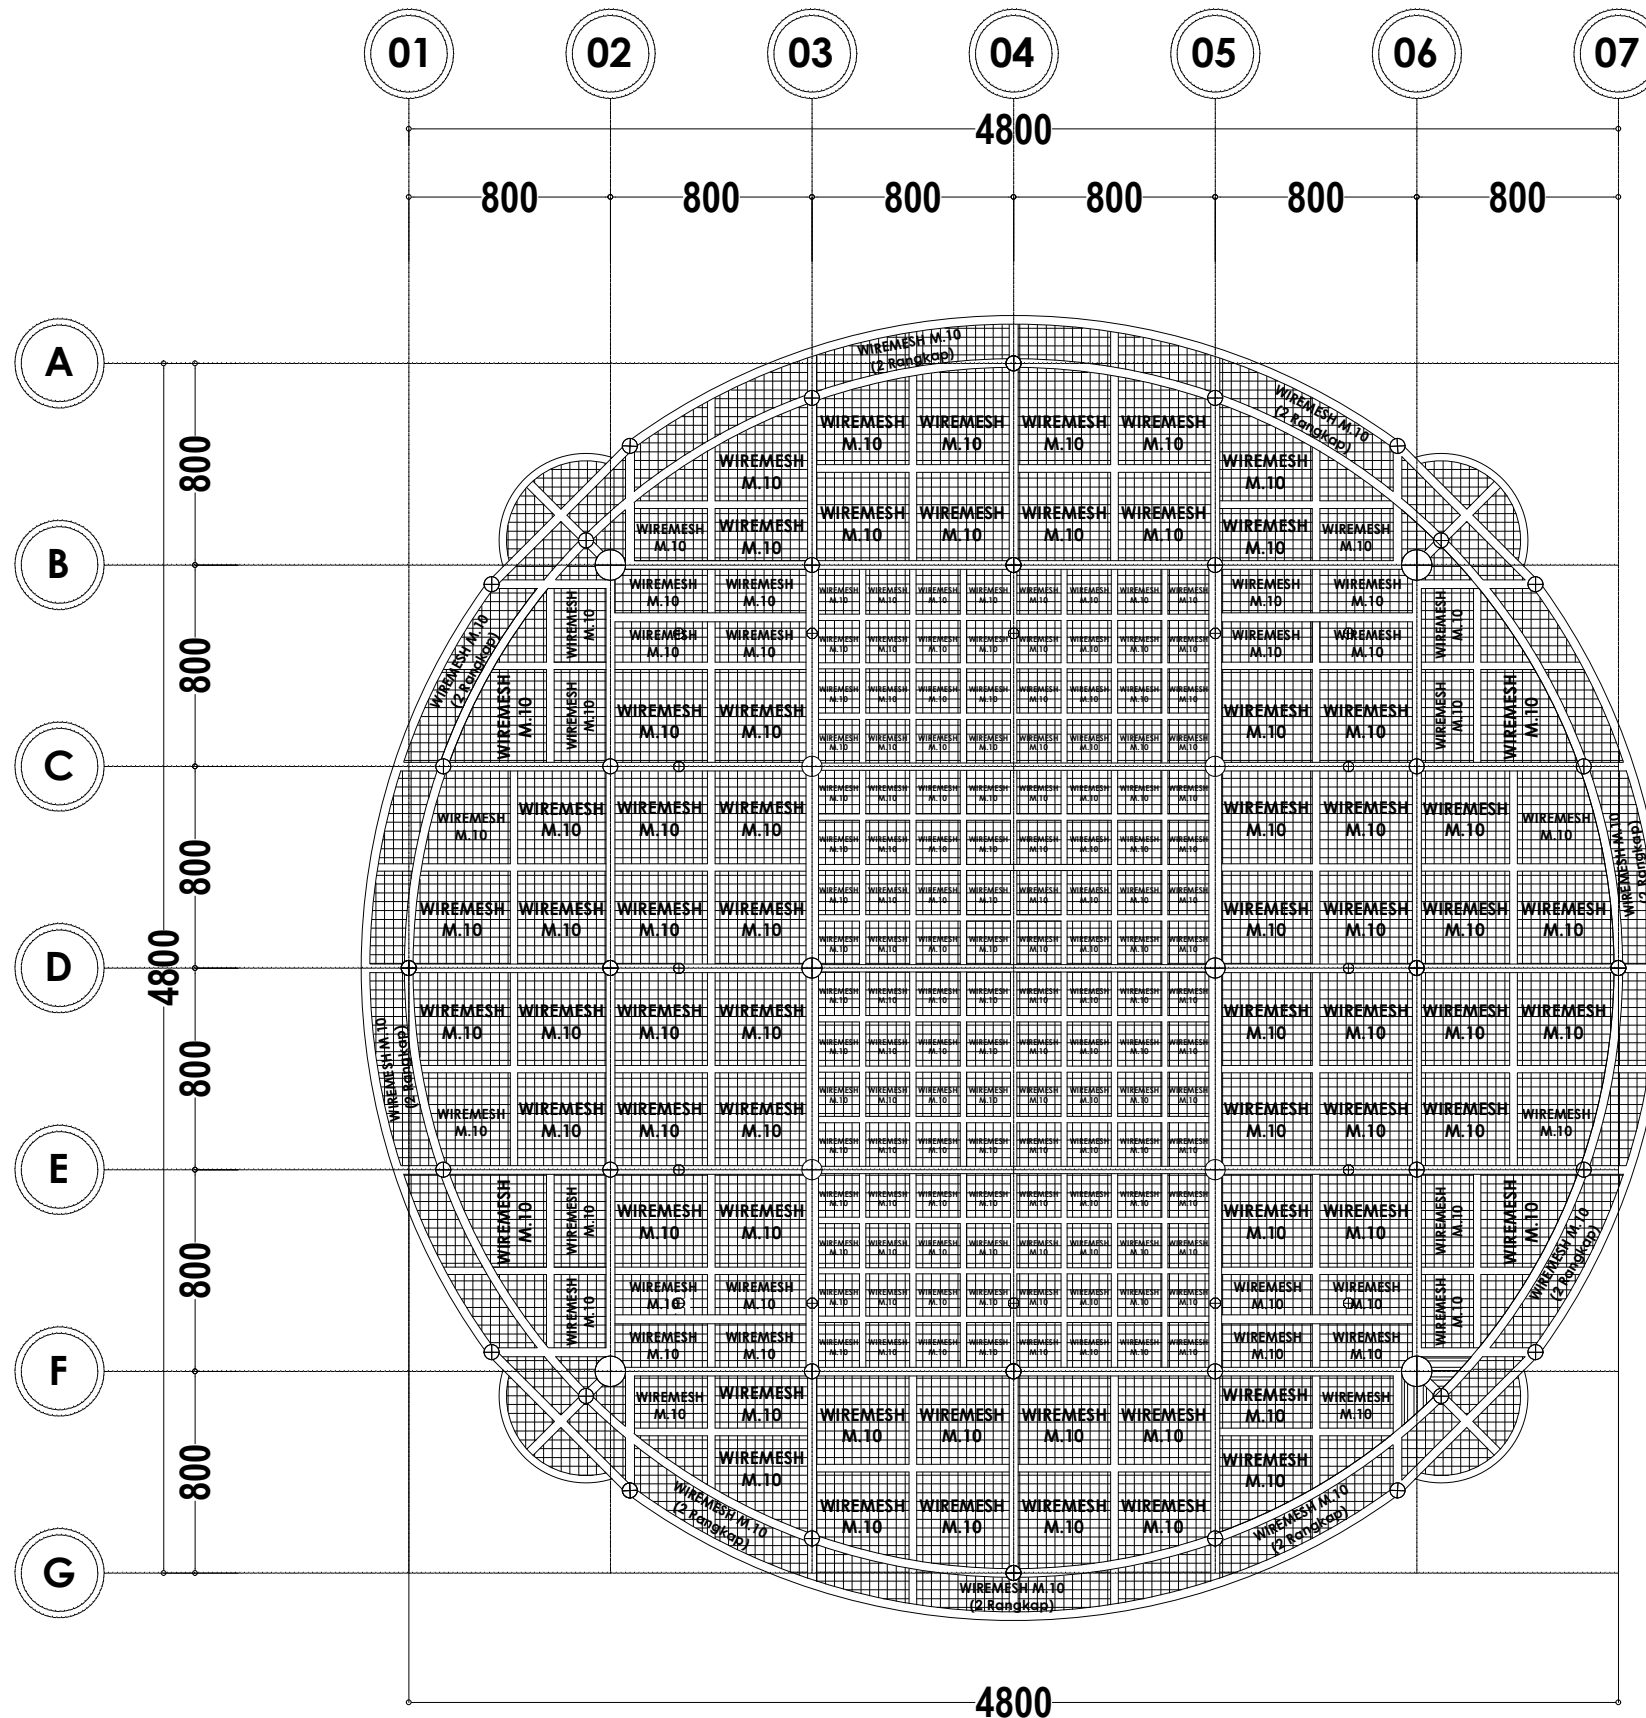

RENC. WIREMESH LANTAI 2
ISLAMIC CENTER MALILI
Skala 1 : 300

Kegiatan		
 PEMERINTAH KABUPATEN LUWU TIMUR DINAS PEKERJAAN UMUM DAN PENATAAN RUANG		
Pekerjaan		
REVIEW PERENCANAAN PEMBANGUNAN ISLAMIC CENTER TAHAP 1		
Di Setujui		
Pejabat Pembuat Komitmen (PPK)		
Heriwanto D. Manda NIP. 19731029 200604 1 004		
Konsultan Perencana :		
CV. Bahtera Karya Konsultan		
Fredriech Emmanuelle Direktur		
Konsultan Pelaksana :		
 Kantor : Jl. DR. Sam Ratulangi KM.1 Malili Kab. Luwu Timur Propinsi Sulawesi Selatan		
Perencana	Nama	Paraf
Team Leader	Andi Riyandi A, ST	
Estimator	Kadek Nilawati, ST	
Drafter	Maristenus R. B, ST	
Nama Gambar		Skala
Renc. Wiremesh Lt 2		1 : 300
No . Lembar	Jml . Lembar	Kode
24		

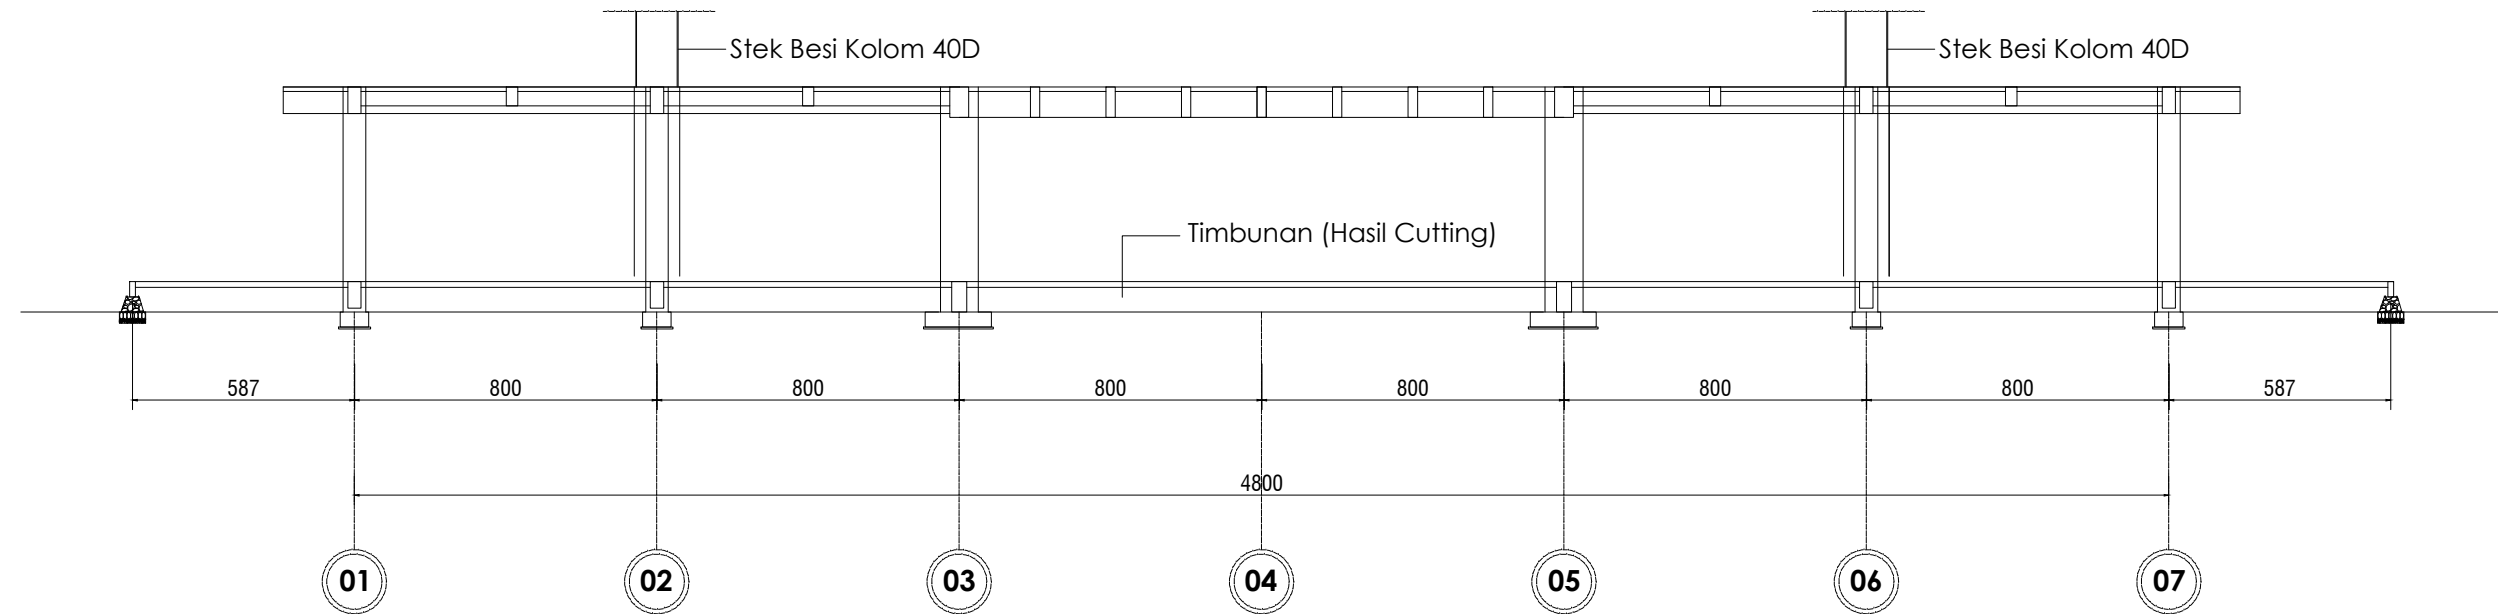

POTONGAN PEKERJAAN TAHAP 1
ISLAMIC CENTER MALILI
Skala 1 : 200

Kegiatan



PEMERINTAH KABUPATEN LUWU TIMUR
DINAS PEKERJAAN UMUM DAN PENATAAN RUANG

Pekerjaan

**REVIEW
PERENCANAAN PEMBANGUNAN
ISLAMIC CENTER
TAHAP 1**

Di Setujui

Pejabat Pembuat Komitmen
(PPK)

Heriwanto D. Manda
NIP. 19731029 200604 1 004

Konsultan Perencana :

CV. Bahtera Karya Konsultan

Fredriech Emmanuelle
Direktur

Konsultan Pelaksana :



Perencana	Nama	Paraf
Team Leader	Andi Riyandi A, ST	
Estimator	Kadek Nilawati, ST	
Drafter	Maristenus R. B, ST	

Nama Gambar	Skala
Renc. Pekerjaan Gedung Tahap 1	1 : 200

No . Lembar	Jml . Lembar	Kode
25		