


PEMBANGUNAN KANTOR POLRES LUWU TIMUR

LOKASI: KEC. MALILI TIMUR KABUPATEN LUWU TIMUR

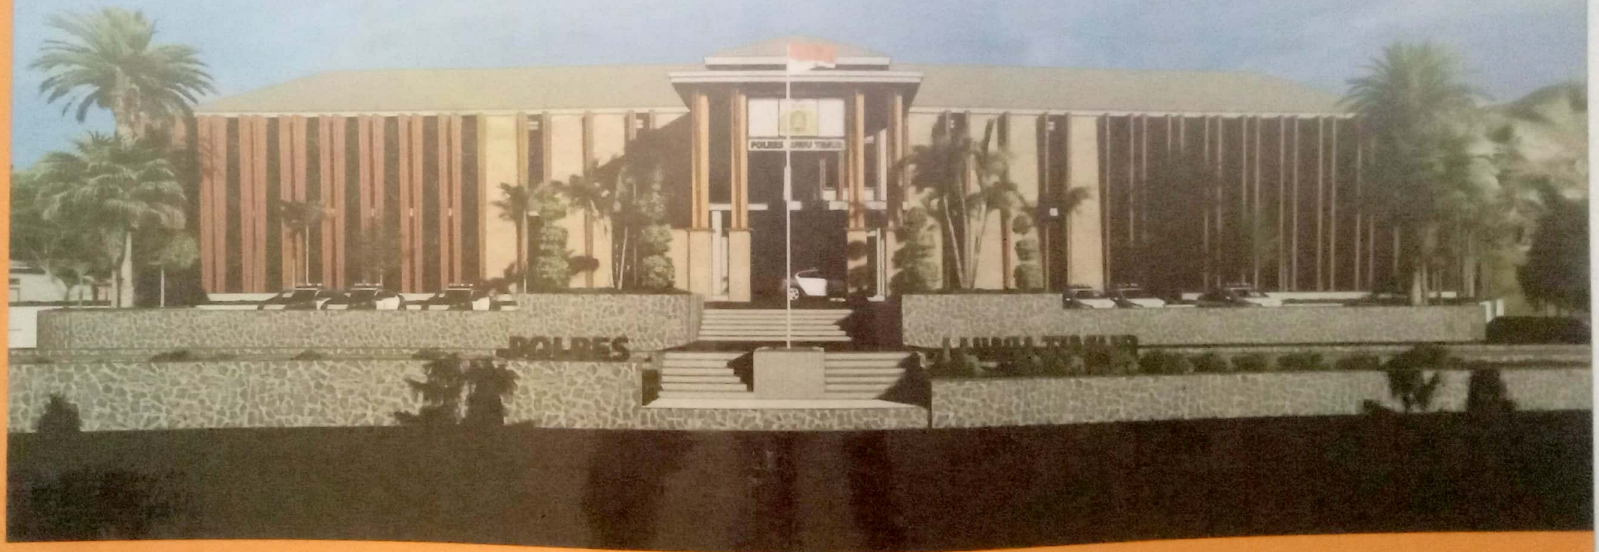

KONSULTAN PERENCANA



PT. RANCANG RENCANA INDONESIA

KONSULTAN ARSITEKTUR - TEKNIK - PERENCANAAN KAWASAN - JAKA KENDARAAN LAINNYA
Jalan: Jl. Veteran No. 100, 70134, Pekanbaru, Riau
Telp: (076) 2411111, 2411112, 2411113, 2411114, 2411115, 2411116, 2411117, 2411118, 2411119
Email: info@pt.rancangrencana.com



REGISTRATION

DETAILED ENROLLMENT OF THE
BIDANG CITA KAWA
DINAS PEKERJAAN UMUM DA
PETA TANAH RIANG
KABUPATEN LINGGAT

PERIPHERAL

PRESTON CAMPBELL, PRESIDENT OF THE
KANTON OR POLYESTER LUMBER TRADING

MONSIEUR TAI PIENNCANGA

DI PERMUSSA OLEH

REGLA PRELIMINAR NUMERO 1
ORDEN CITA A LA REUNION DE REPRESENTANTES

[Signature]

SECRETARÍA GENERAL
19/12/2008 10:00

DICKETAHILL COLLEGE

APPROVED: _____
DATE: _____

NAMA GAMBAR	SKALA
POTONGAN SITEP AH	

1.500000

2



PT. KARYA BANGUNAN INDONESIA
Jl. Raya Cendek No. 100
Cendek, Kabupaten Tangerang, Banten 15131
Telp. (021) 75000000
Fax. (021) 75000001
Email: kbi@kbi.co.id

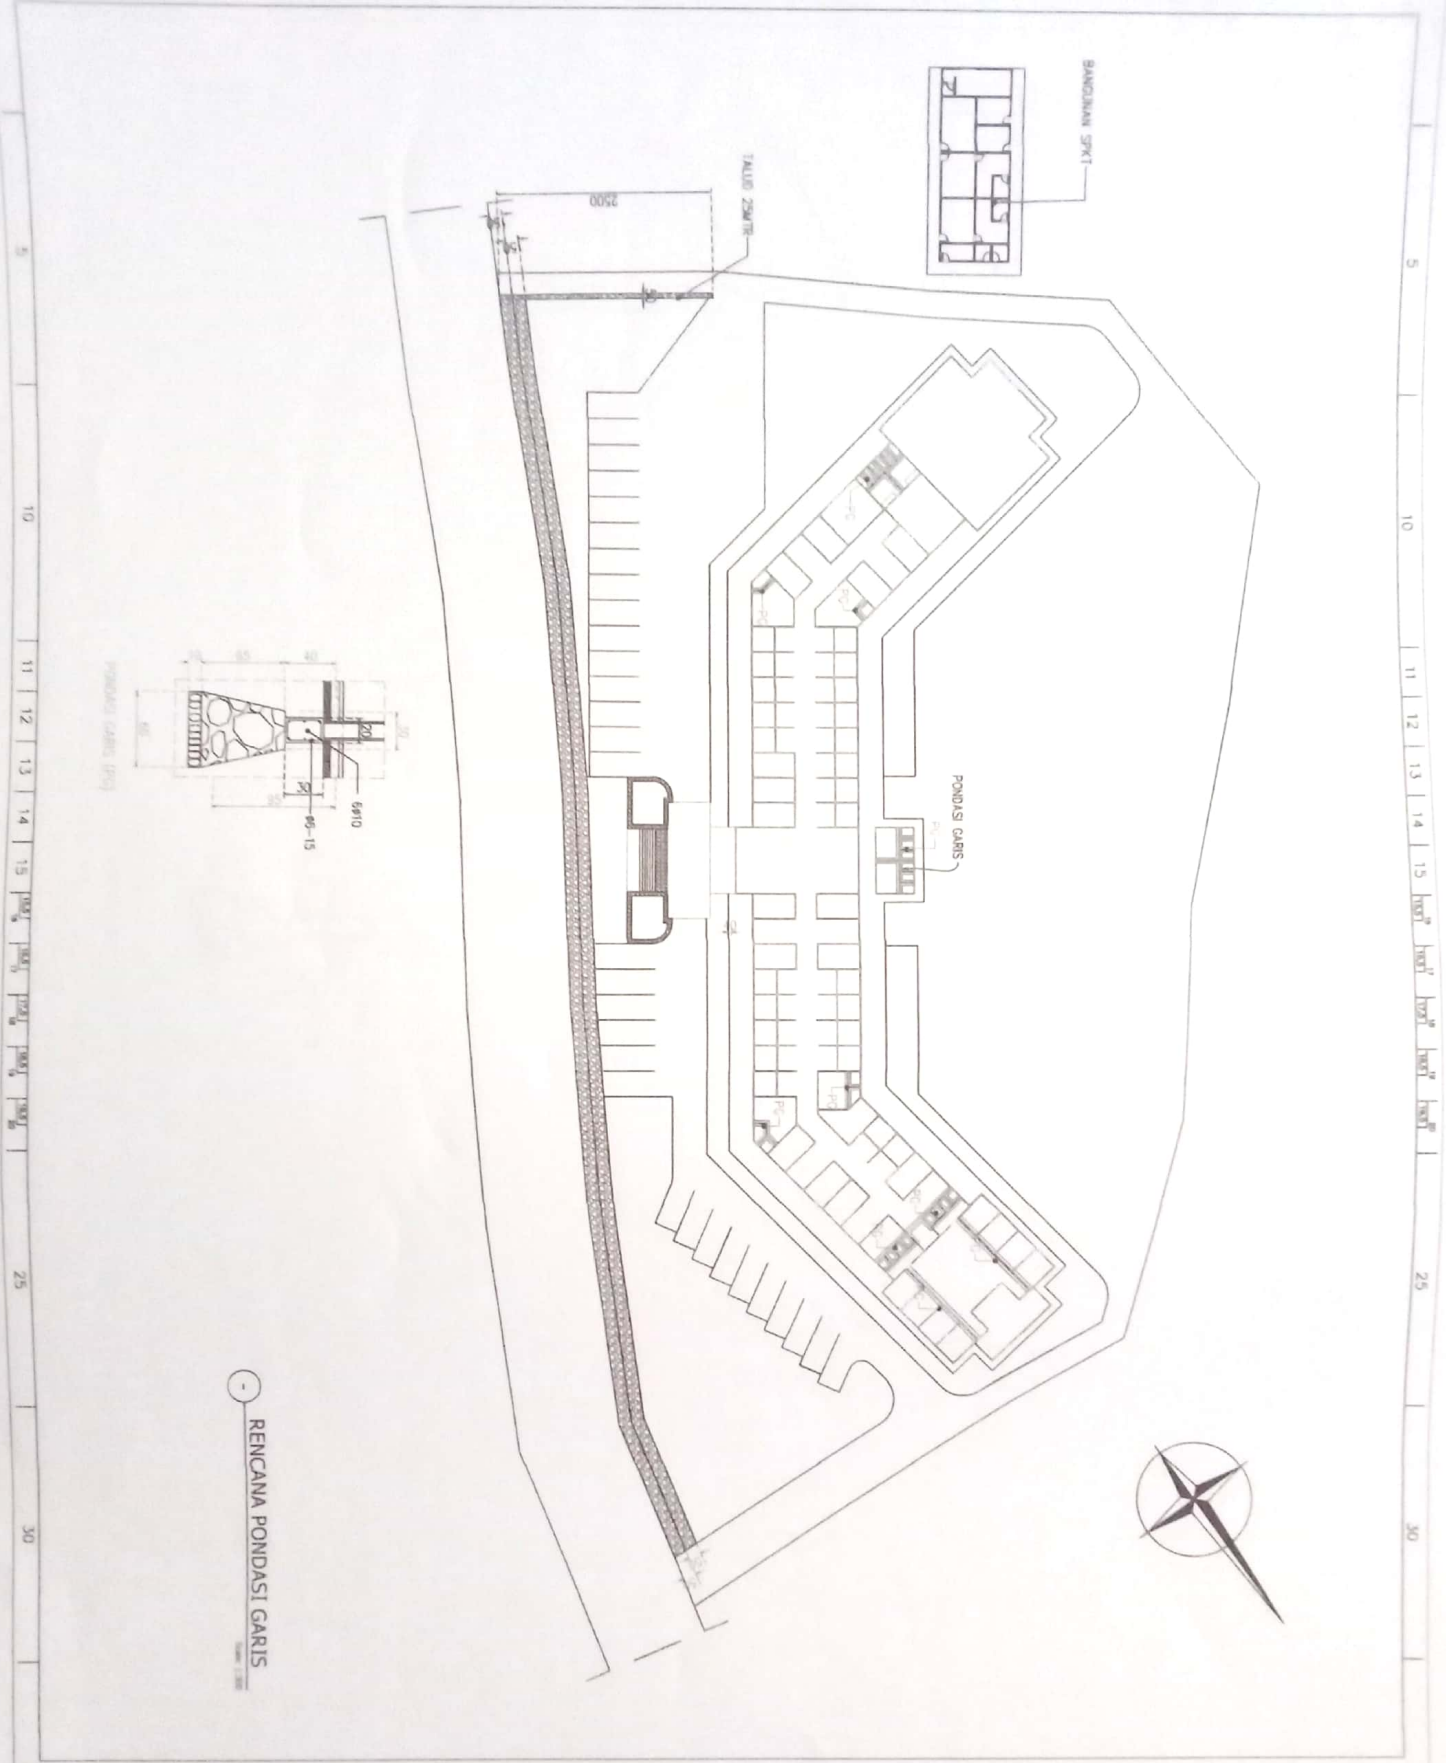

RENCANA PONDASI GARIS



PT. Sinar Mas Infrastruktur Tbk.
Kantor Pusat: Jl. Sunda Kelapa No. 1, Jakarta Pusat 10132
Telp: (021) 2500 1000, Fax: (021) 2500 1001
Email: info@sinarmasinfrastruktur.co.id

REVISI

NO. REVISI
REVISI
REVISI

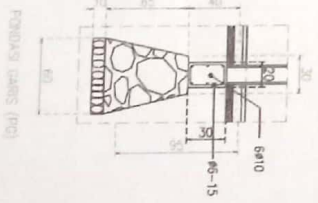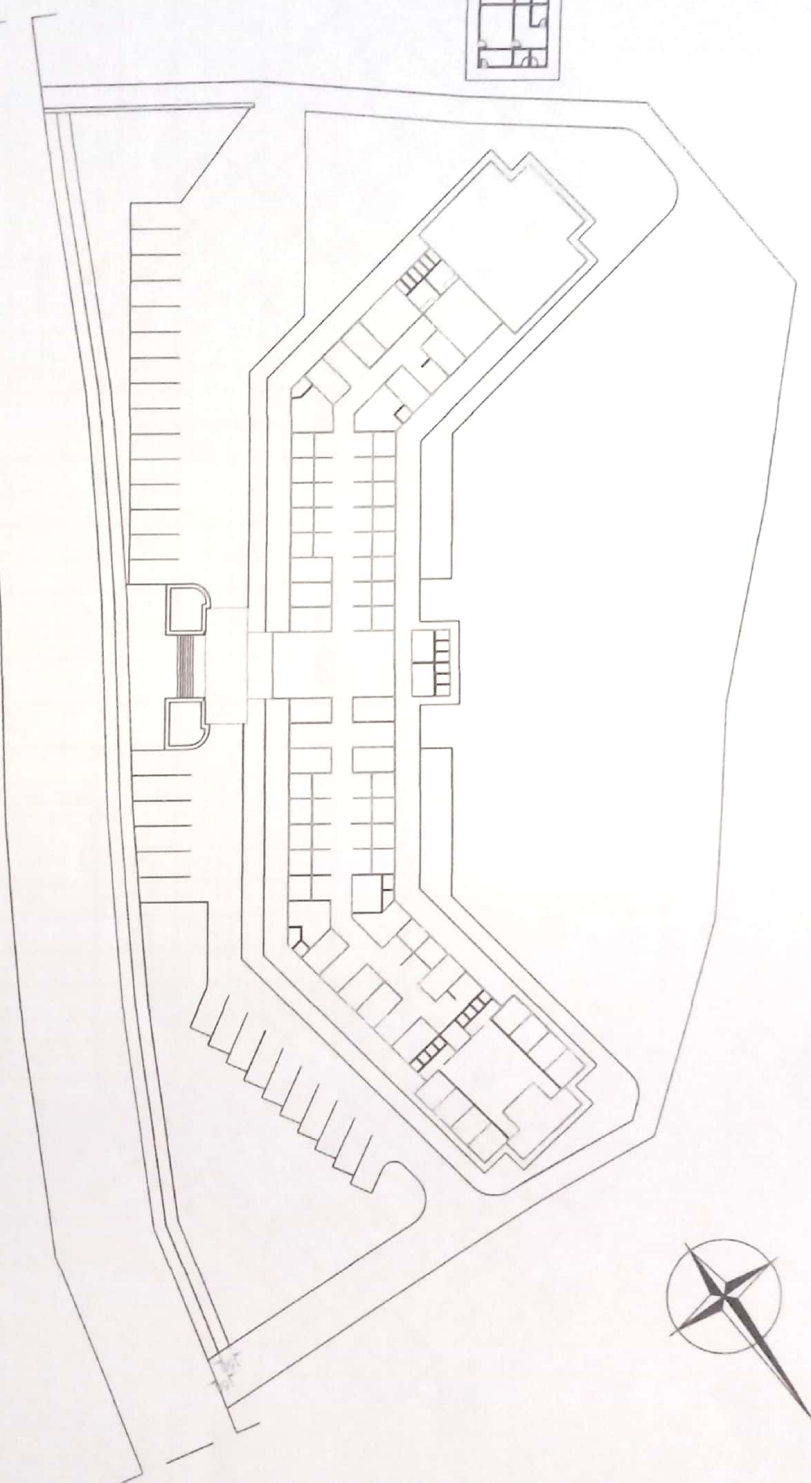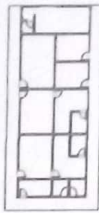

RENCANA SLOOF 20/30



PT. BANGUN BANGSA INDONESIA
KANTOR POKOK BLOK 1000, TINGKAT 10
JALAN PONDOK DURI, KEC. KEMAYORAN, KOTA JAKARTA BARAT

REVISI
NO. 1
TGL. 10/05/2024
DIBUAT OLEH: [Signature]
KORVIS, TIA REVISOR

REVISI
NO. 2
TGL. 10/05/2024
DIBUAT OLEH: [Signature]
KORVIS, TIA REVISOR


REVISI
NO. 3
TGL. 10/05/2024
DIBUAT OLEH: [Signature]
KORVIS, TIA REVISOR

REVISI
NO. 4
TGL. 10/05/2024
DIBUAT OLEH: [Signature]
KORVIS, TIA REVISOR

REVISI
NO. 5
TGL. 10/05/2024
DIBUAT OLEH: [Signature]
KORVIS, TIA REVISOR

REVISI
NO. 6
TGL. 10/05/2024
DIBUAT OLEH: [Signature]
KORVIS, TIA REVISOR

REVISI
NO. 7
TGL. 10/05/2024
DIBUAT OLEH: [Signature]
KORVIS, TIA REVISOR

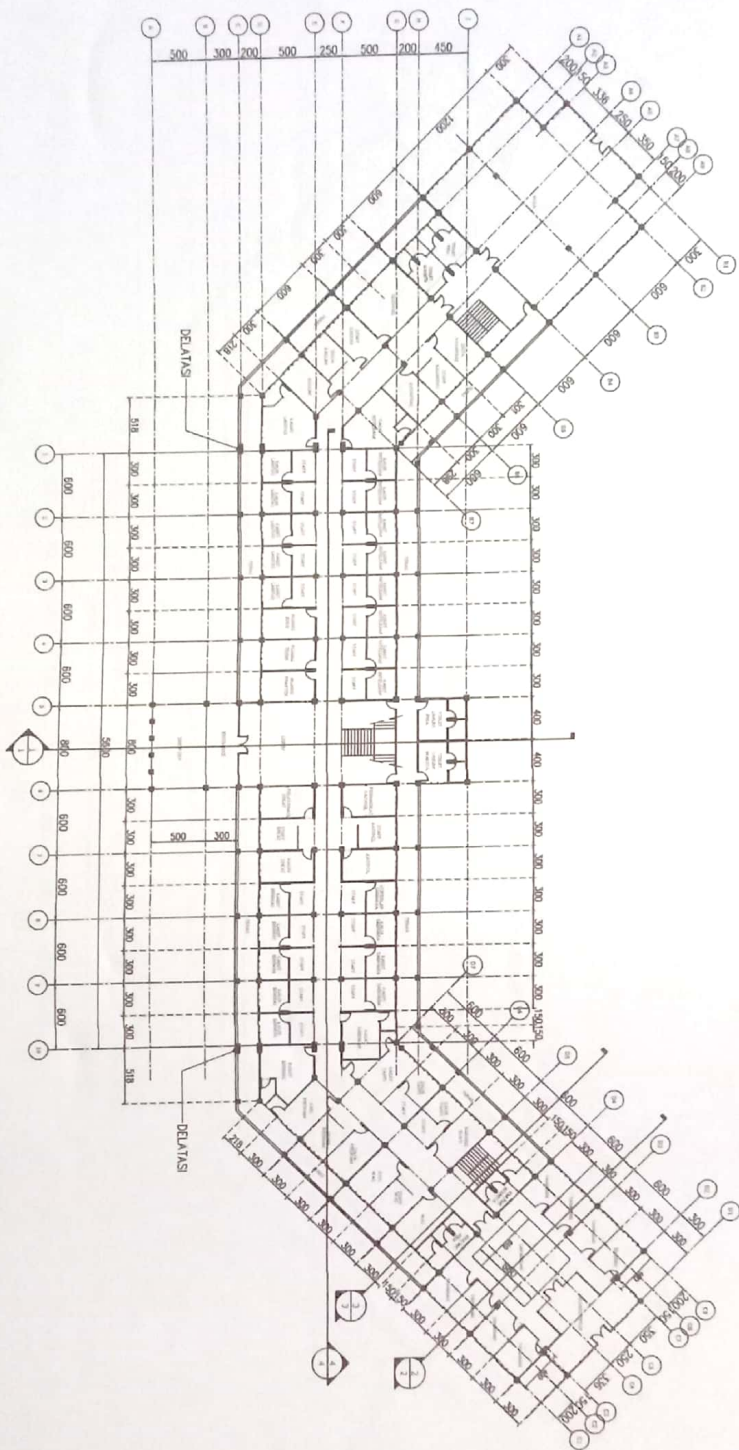

- DENAH LANTAI 1



PERENCANAAN DAN
KONSULTANSI TEKNIK
KAWASAN PERENCANAAN DAN
KONSULTANSI TEKNIK

PERENCANAAN
KONSULTANSI TEKNIK
KAWASAN PERENCANAAN DAN
KONSULTANSI TEKNIK

PERENCANAAN
KONSULTANSI TEKNIK
KAWASAN PERENCANAAN DAN
KONSULTANSI TEKNIK

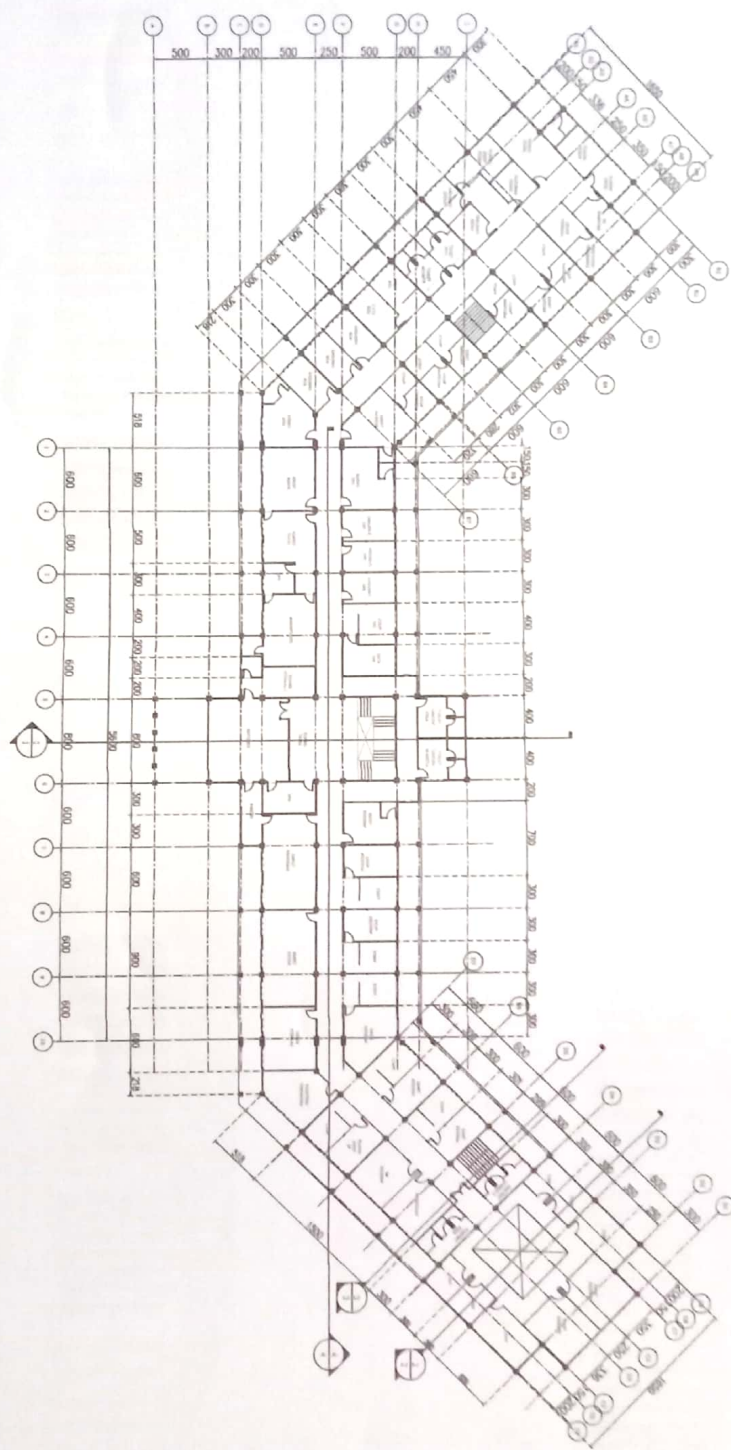

DENAH LANTAI 2
Skala 1:100



PT. BANGUNAN SARANA KAWASAN PERUMAHAN
Jl. Raya Pahlawan No. 100, Jakarta 10110
Telp. (021) 72611111, 72611112, 72611113
Fax. (021) 72611114, 72611115, 72611116

REVISI
No. 1
Tanggal: 10/10/2018
Disetujui: [Signature]
Disetujui: [Signature]

REVISI
No. 2
Tanggal: 10/10/2018
Disetujui: [Signature]
Disetujui: [Signature]

REVISI
No. 3
Tanggal: 10/10/2018
Disetujui: [Signature]
Disetujui: [Signature]

PT. BANGUNAN SARANA KAWASAN PERUMAHAN
Jl. Raya Pahlawan No. 100, Jakarta 10110
Telp. (021) 72611111, 72611112, 72611113
Fax. (021) 72611114, 72611115, 72611116

REVISI
No. 4
Tanggal: 10/10/2018
Disetujui: [Signature]
Disetujui: [Signature]


REVISI
No. 5
Tanggal: 10/10/2018
Disetujui: [Signature]
Disetujui: [Signature]

REVISI
No. 6
Tanggal: 10/10/2018
Disetujui: [Signature]
Disetujui: [Signature]

LEMBAR
6

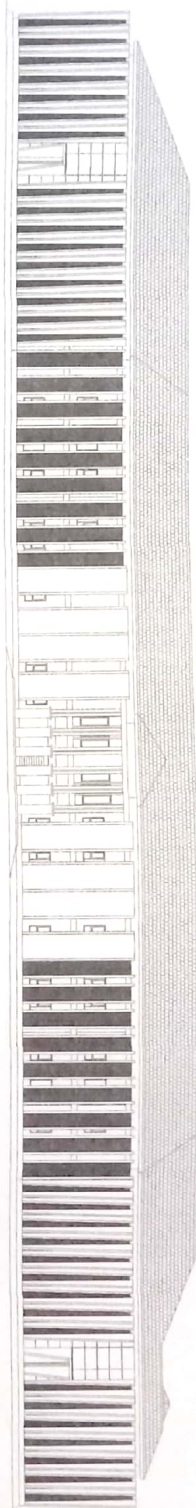

- TAMPAK DEPAN
Scale 1:400

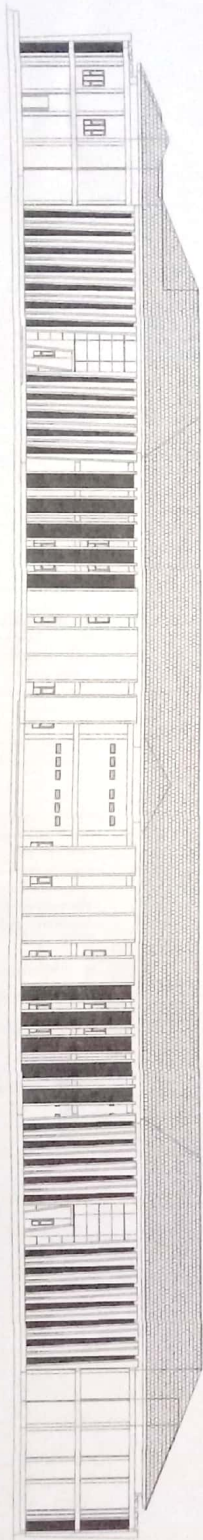

- TAMPAK BELAKANG
Scale 1:400



PT BANGSA SENCANA INDONESIA
KABUPATEN LUMAJANG
JALAN POKER LUMAJANG
JALAN POKER LUMAJANG

KELOMPOK

PEKERJAAN

PEKERJAAN
KABUPATEN LUMAJANG
KABUPATEN LUMAJANG

PEKERJAAN
KABUPATEN LUMAJANG
KABUPATEN LUMAJANG

KONSTRUKSI PERENCANA

PT BANGSA SENCANA INDONESIA

PEKERJAAN PERENCANAAN
KABUPATEN LUMAJANG
KABUPATEN LUMAJANG

DI PERENCANA

PEKERJAAN PERENCANAAN
KABUPATEN LUMAJANG
KABUPATEN LUMAJANG

PEKERJAAN PERENCANAAN
KABUPATEN LUMAJANG
KABUPATEN LUMAJANG

TAMPAK DEPAN

1:400

TAMPAK BELAKANG


1:400

LEMBAR

KODE

7

5 10 11 12 13 14 15 16 17 18 19 20 25 30

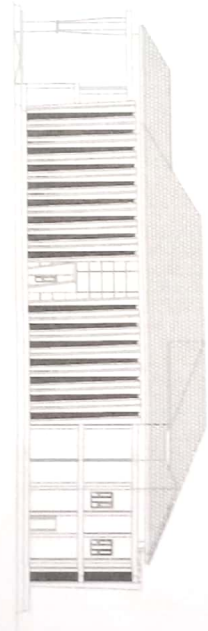

TAMPAK SAMPING KANAN
Skala 1:100



TAMPAK SAMPING KIRI
Skala 1:100



PT. SANGGAH BANGUNAN INDONESIA
Jl. Raya Cendekia No. 100, Cendekia, Kabupaten Tangerang, Banten 15131
Telp. (021) 75000000, Fax. (021) 75000001
Email: info@sanggahterpadaindonesia.com

PROJEKSI ARSITEKTUR
KABUPATEN TANGERANG
KABUPATEN TANGERANG
KABUPATEN TANGERANG
KABUPATEN TANGERANG

PROJEKSI ARSITEKTUR
KABUPATEN TANGERANG
KABUPATEN TANGERANG
KABUPATEN TANGERANG
KABUPATEN TANGERANG




CS. BANGUNAN KANAN

PT. SANGGAH BANGUNAN INDONESIA
Jl. Raya Cendekia No. 100, Cendekia, Kabupaten Tangerang, Banten 15131
Telp. (021) 75000000, Fax. (021) 75000001
Email: info@sanggahterpadaindonesia.com

LEMBAR 8

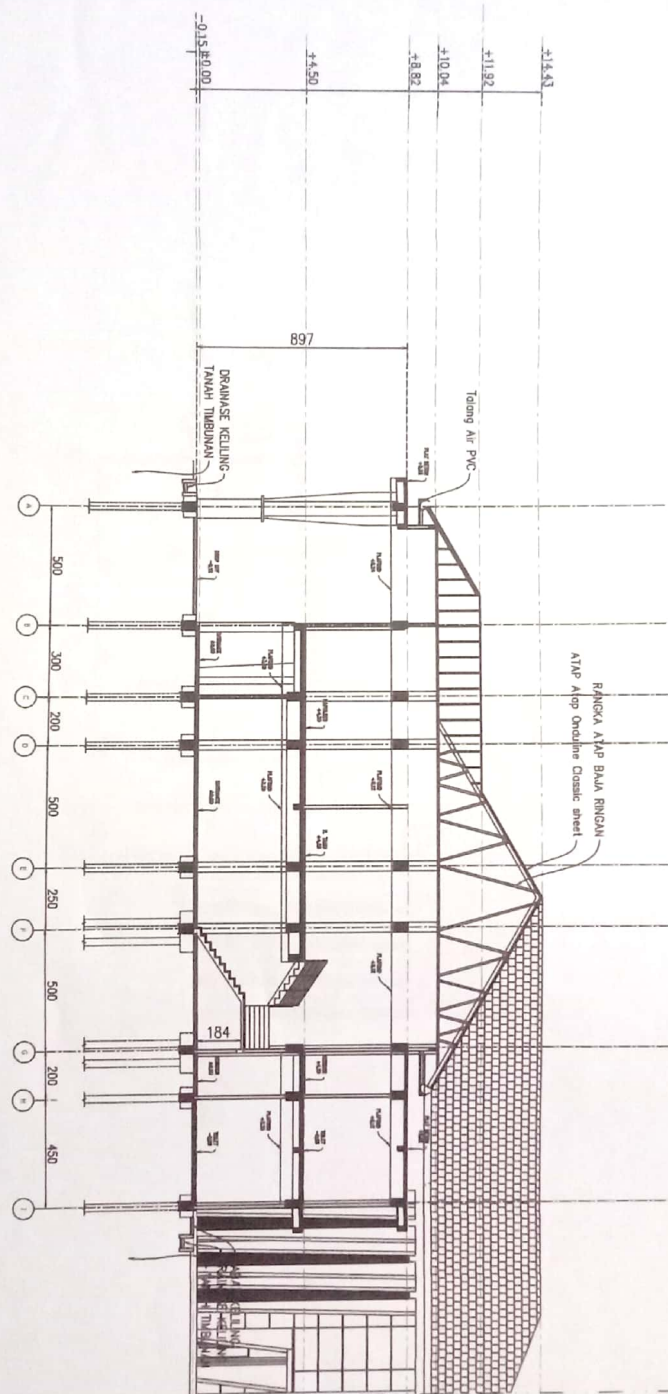

POTONGAN I-1
Skala 1:200



PERUSAHAAN BANGUNAN
INDONESIA
Jl. Raya Cempaka Putih No. 10
Jakarta Pusat 10110
Telp. (021) 3911111
Fax. (021) 3911112

PERUSAHAAN BANGUNAN
INDONESIA
Jl. Raya Cempaka Putih No. 10
Jakarta Pusat 10110
Telp. (021) 3911111
Fax. (021) 3911112

PERUSAHAAN BANGUNAN
INDONESIA
Jl. Raya Cempaka Putih No. 10
Jakarta Pusat 10110
Telp. (021) 3911111
Fax. (021) 3911112

PERUSAHAAN BANGUNAN
INDONESIA
Jl. Raya Cempaka Putih No. 10
Jakarta Pusat 10110
Telp. (021) 3911111
Fax. (021) 3911112

PT. BANGUNAN INDONESIA
Jl. Raya Cempaka Putih No. 10
Jakarta Pusat 10110
Telp. (021) 3911111
Fax. (021) 3911112

PT. BANGUNAN INDONESIA
Jl. Raya Cempaka Putih No. 10
Jakarta Pusat 10110
Telp. (021) 3911111
Fax. (021) 3911112

DIREKTUR UTAMA

PT. BANGUNAN INDONESIA
Jl. Raya Cempaka Putih No. 10
Jakarta Pusat 10110
Telp. (021) 3911111
Fax. (021) 3911112


PT. BANGUNAN INDONESIA

POTONGAN I-1

SKALA

LEMBAR

9

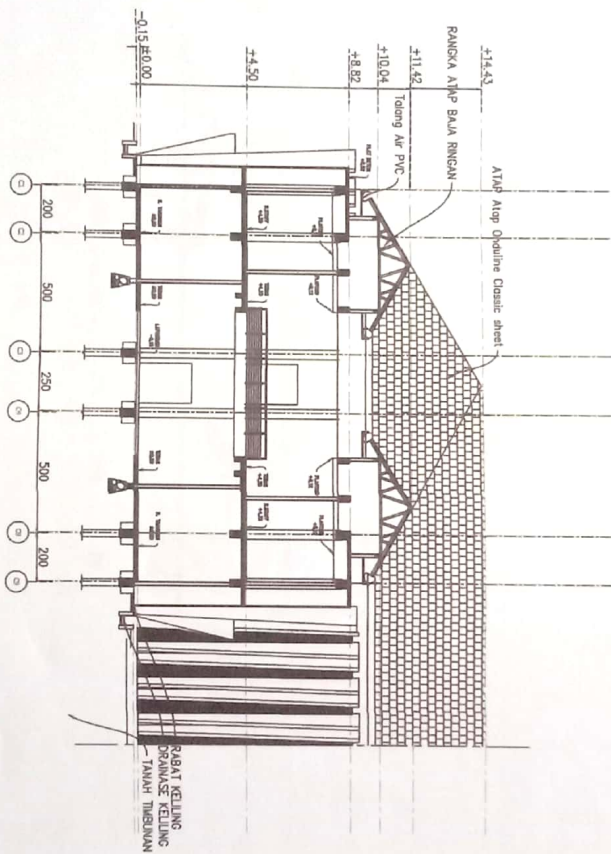

POTONGAN 2-2
Skala 1:200



PT. RAKA INDOnesia
Jalan Pahlawan 1, Lantai 1, Tugu
Kebudayaan, Jakarta Barat 10110
Telp. (021) 66111111

PT. RAKA INDOnesia
Jalan Pahlawan 1, Lantai 1, Tugu
Kebudayaan, Jakarta Barat 10110
Telp. (021) 66111111

PT. RAKA INDOnesia

PT. RAKA INDOnesia
Jalan Pahlawan 1, Lantai 1, Tugu
Kebudayaan, Jakarta Barat 10110
Telp. (021) 66111111

PT. RAKA INDOnesia
Jalan Pahlawan 1, Lantai 1, Tugu
Kebudayaan, Jakarta Barat 10110
Telp. (021) 66111111

PT. RAKA INDOnesia


PT. RAKA INDOnesia
Jalan Pahlawan 1, Lantai 1, Tugu
Kebudayaan, Jakarta Barat 10110
Telp. (021) 66111111

PT. RAKA INDOnesia

PT. RAKA INDOnesia

PT. RAKA INDOnesia

PT. RAKA INDOnesia

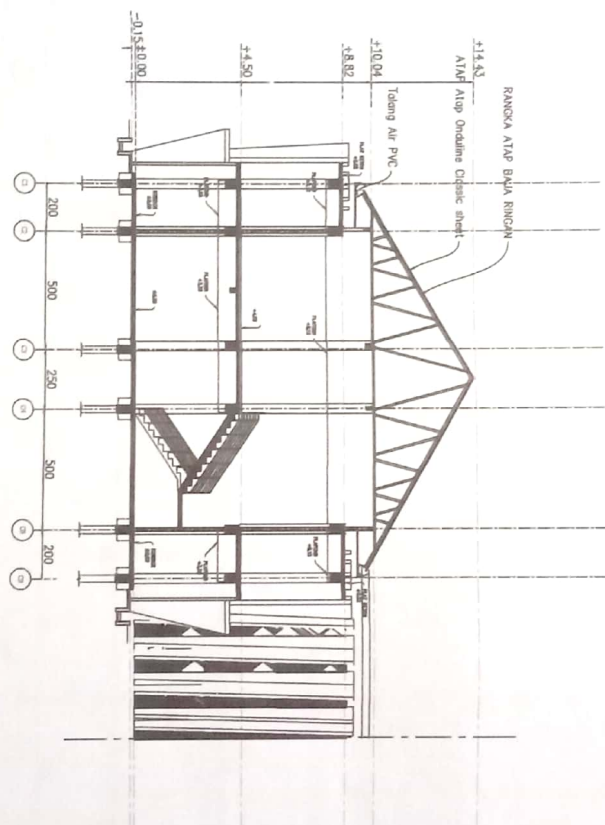

POTONGAN 3-3
Skala 1:200



PT. BANGUNAN KAWAN
Jl. Raya Pahlawan No. 100
KABUPATEN LAMPUNG TIMUR
35111

REKAM

PT. BANGUNAN KAWAN
Jl. Raya Pahlawan No. 100
KABUPATEN LAMPUNG TIMUR
35111

REKAM

PT. BANGUNAN KAWAN
Jl. Raya Pahlawan No. 100
KABUPATEN LAMPUNG TIMUR
35111

PT. BANGUNAN KAWAN
Jl. Raya Pahlawan No. 100
KABUPATEN LAMPUNG TIMUR
35111



11

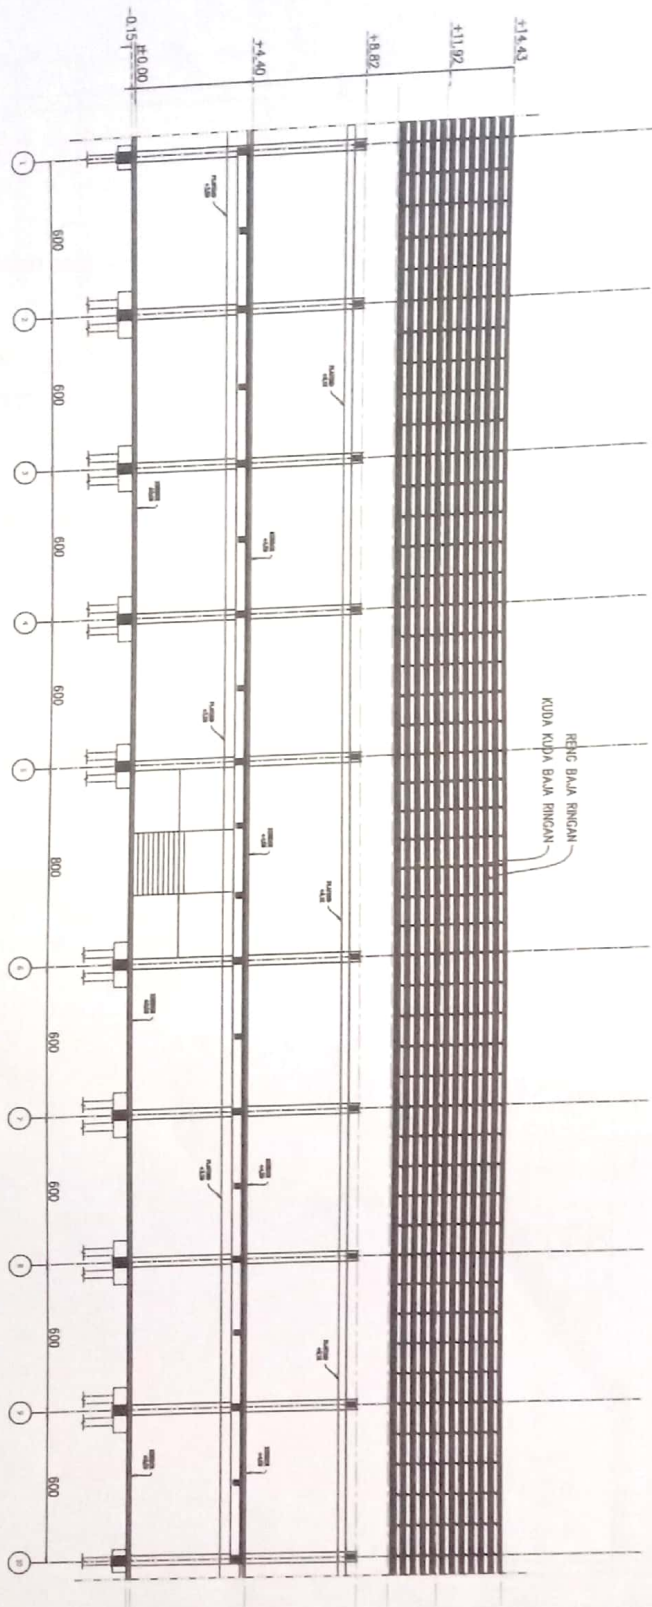

PT. BANGUNAN KAWANIRIA
JALAN POKOK LAYAN TUNJANG
KAWANIRIA, KAWANIRIA
KAWANIRIA, KAWANIRIA

REVISI

REVISI

REVISI

REVISI

REVISI

REVISI

PT. BANGUNAN KAWANIRIA
JALAN POKOK LAYAN TUNJANG
KAWANIRIA, KAWANIRIA
KAWANIRIA, KAWANIRIA

REVISI

REVISI

REVISI

PT. BANGUNAN KAWANIRIA
JALAN POKOK LAYAN TUNJANG
KAWANIRIA, KAWANIRIA
KAWANIRIA, KAWANIRIA

REVISI

REVISI

REVISI

REVISI

REVISI

REVISI

REVISI

REVISI

REVISI

POTONGAN 4-4




SKALA 1:200

REVISI

REVISI

REVISI

REVISI

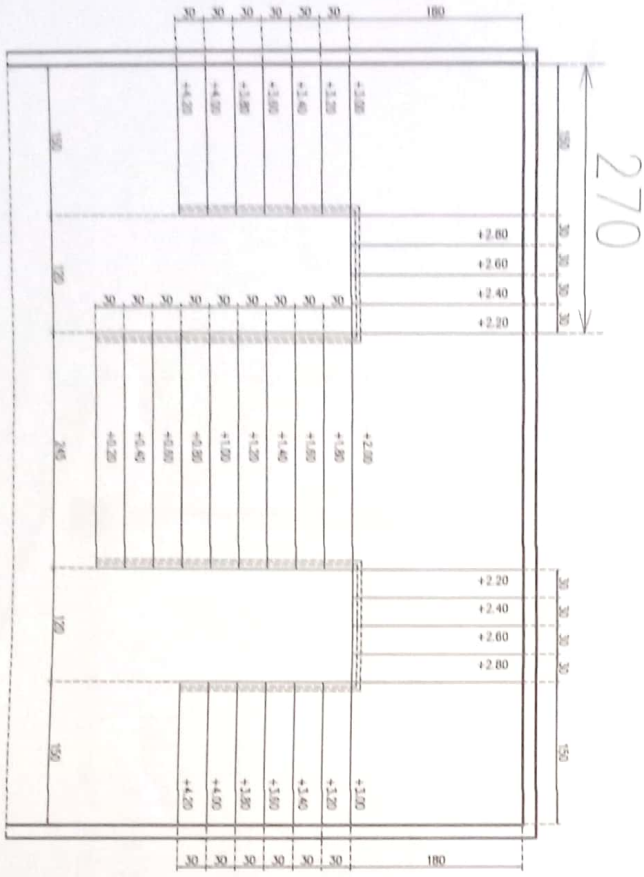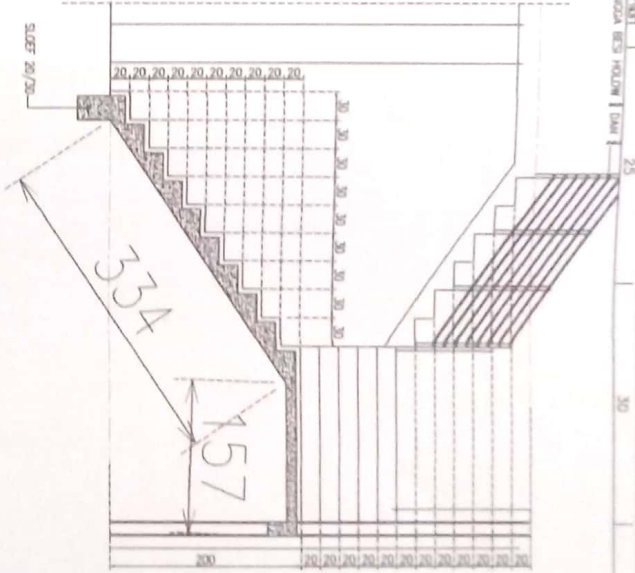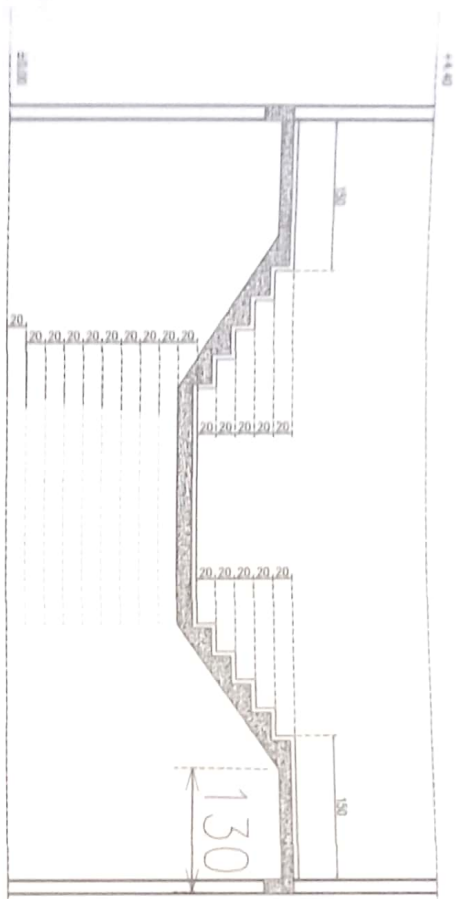

DETAIL TANGGA 01



PT. BANGUNAN SARANA PRASARANA (BSP)
Jl. Raya ...
...

...

...

...

...



PT. BANGUNAN SARANA PRASARANA (BSP)
Jl. Raya ...
...

...



...

...

...


...

...

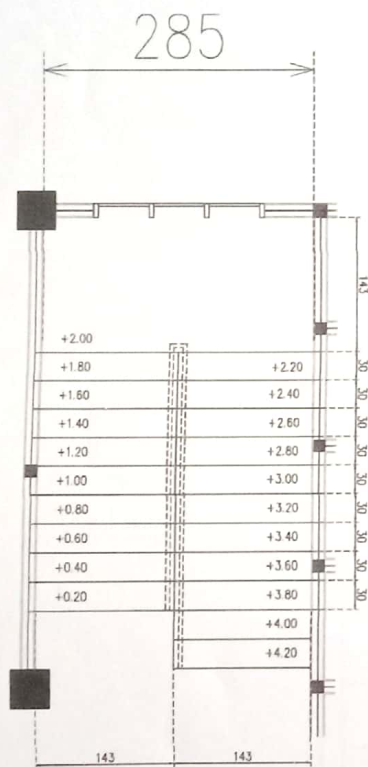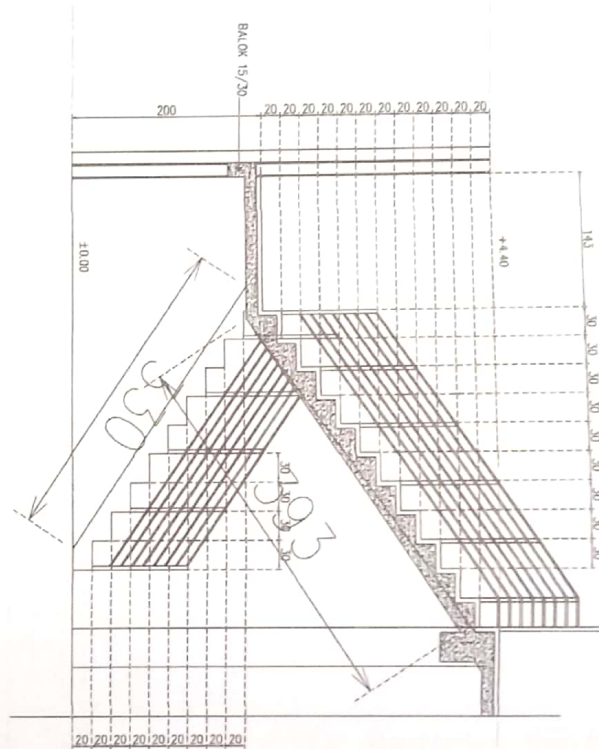

DETAIL TANGGA 02

[illegible]

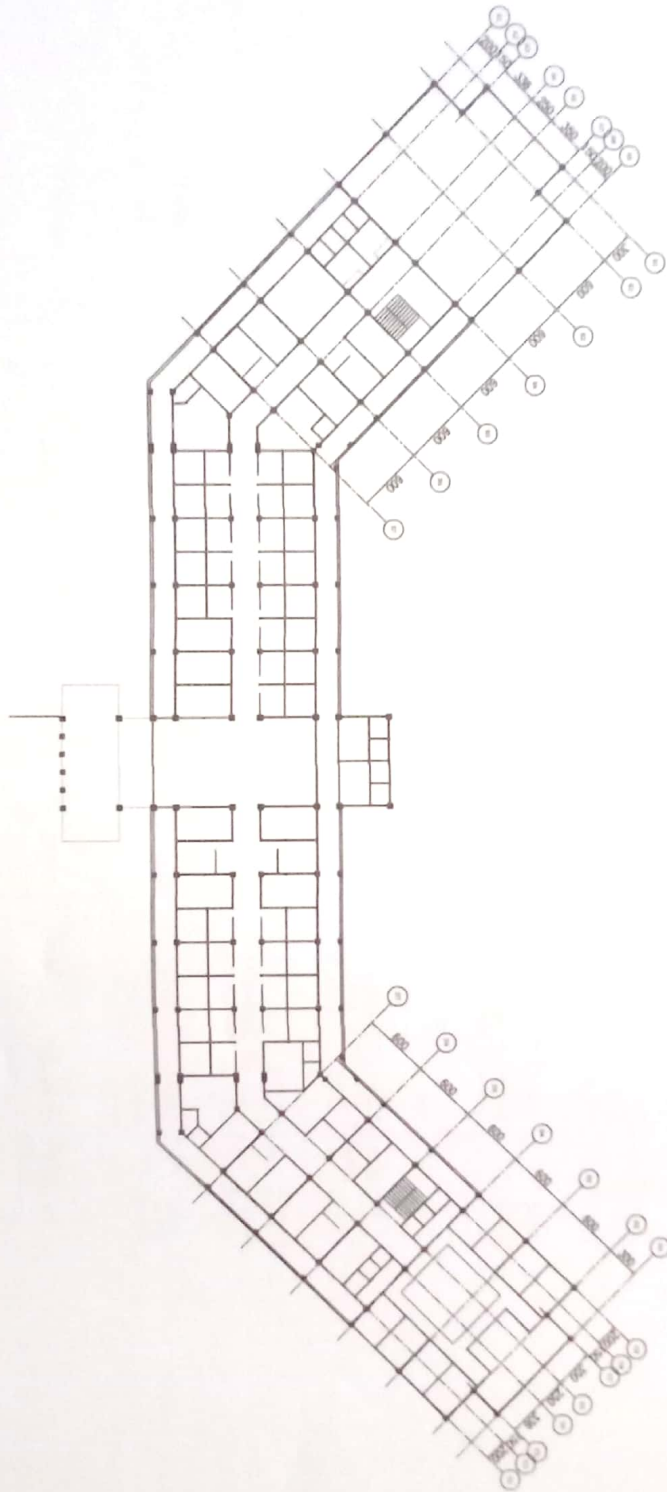

RENCANA KOLOM LT.1



Logo of the institution, featuring a green shield with a yellow emblem inside.

LEMBAR	KETERANGAN
1	

TABEL TULANGAN KOLOM

[illegible]

TABEL TULANGAN KOLOM K-1.20.45+45

Country	Year	Age	Sex	Height (cm)	Weight (kg)	Body Mass Index (kg/m ²)
USA	1990	20-29	M	175.0	75.0	24.3
		30-39	M	175.0	75.0	24.3
		40-49	M	175.0	75.0	24.3
		50-59	M	175.0	75.0	24.3
		60-69	M	175.0	75.0	24.3
		70-79	M	175.0	75.0	24.3
		80-89	M	175.0	75.0	24.3
		90-99	M	175.0	75.0	24.3
		20-29	F	160.0	55.0	21.5
		30-39	F	160.0	55.0	21.5
		40-49	F	160.0	55.0	21.5
		50-59	F	160.0	55.0	21.5
MEXICO	1990	20-29	M	175.0	75.0	24.3
		30-39	M	175.0	75.0	24.3
		40-49	M	175.0	75.0	24.3
		50-59	M	175.0	75.0	24.3
		60-69	M	175.0	75.0	24.3
		70-79	M	175.0	75.0	24.3
		80-89	M	175.0	75.0	24.3
		90-99	M	175.0	75.0	24.3
		20-29	F	160.0	55.0	21.5
		30-39	F	160.0	55.0	21.5
		40-49	F	160.0	55.0	21.5
		50-59	F	160.0	55.0	21.5
EUROPEAN	1990	20-29	M	175.0	75.0	24.3
		30-39	M	175.0	75.0	24.3
		40-49	M	175.0	75.0	24.3
		50-59	M	175.0	75.0	24.3
		60-69	M	175.0	75.0	24.3
		70-79	M	175.0	75.0	24.3
		80-89	M	175.0	75.0	24.3
		90-99	M	175.0	75.0	24.3
		20-29	F	160.0	55.0	21.5
		30-39	F	160.0	55.0	21.5
		40-49	F	160.0	55.0	21.5
		50-59	F	160.0	55.0	21.5

TABEL TULANGAN KOLOM

[illegible]

TABEL TULANGAN KOLOM

[illegible]

TABEL TULANGAN KOLOM

TYPE	NAME	PC-CL-CL-CL-CL	UNIT
PERMANENT	 18 D18 D18 x D18		
MOCCA	18 D18		
MOCCA	18 D18		
RECHARGE	D18 x 180.3		
MOCCA	18 D18		
RECHARGE	D18 x 180.3		
MOCCA	18 D18		
RECHARGE	D18 x 180.3		

TABEL TULANGAN KOLOM

TYPE	NAME	NO. OF CUBES	SIZE
POSSIBLE			
POTENTIAL			
MAJOR			
MINOR			
REMARKS			
SEE TABLE			

TABEL TULANGAN KOLOM

Type	PC-A-40x45	PC-A
PROBES	16 D19 D19-70	16 D19 D19-80
POTENTIOMETER		
WAGO	16 D19	16 D19
POCKET	16 D19	16 D19
RECORDING	D19-70 A	D19-80 A
SIZE TYPE(S)		

TABEL TULANGAN KOLOM

Type		KC-45x45	
PCCSS	Name		Lot#
POTD60M		28 D19 D19-75	
MEDCCL	28 D19		
EBCOCL	28 D19		
SHWASMS	D19-75 AL		
BOL TONES			
		28 D19 D19-90	
	28 D19		
	28 D19		
	D19-90 AL		

TABEL TULANGAN KOLOM

TYPE	RF 15x15	
POSIB	100%	50%
POTODIAM		
ABOCCA	2.012	2.512
ENOBICA	2.012	2.012
BRONZING	OP. 15	OP. 15
SIZE 170x85		

DETAIL KOLOM LT.1




1994, 1995, 1996,26

For further information, contact: **Wolfgang**


[illegible]

[Handwritten signature]

MR. J. MICHAEL WILLIAMS
J. MICHAEL WILLIAMS

100

12345678910111213141516171819202122232425262728293031323334353637383940414243444546474849505152535455565758596061626364656667686970717273747576777879808182838485868788899091929394959697989910010110210310410510610710810911011111211311411511611711811912012112212312412512612712812913013113213313413513613713813914014114214314414514614714814915015115215315415515615715815916016116216316416516616716816917017117217317417517617717817918018118218318418518618718818919019119219319419519619719819920020120220320420520620720820921021121221321421521621721821922022122222322422522622722822923023123223323423523623723823924024124224324424524624724824925025125225325425525625725825926026126226326426526626726826927027127227327427527627727827928028128228328428528628728828929029129229329429529629729829930030130230330430530630730830931031131231331431531631731831932032132232332432532632732832933033133233333433533633733833934034134234334434534634734834935035135235335435535635735835936036136236336436536636736836937037137237337437537637737837938038138238338438538638738838939039139239339439539639739839940040140240340440540640740840941041141241341441541641741841942042142242342442542642742842943043143243343443543643743843944044144244344444544644744844945045145245345445545645745845946046146246346446546646746846947047147247347447547647747847948048148248348448548648748848949049149249349449549649749849950050150250350450550650750850951051151251351451551651751851952052152252352452552652752852953053153253353453553653753853954054154254354454554654754854955055155255355455555655755855956056156256356456556656756856957057157257357457557657757857958058158258358458558658758858959059159259359459559659759859960060160260360460560660760860961061161261361461561661761861962062162262362462562662762862963063163263363463563663763863964064164264364464564664764864965065165265365465565665765865966066166266366466566666766866967067167267367467567667767867968068168268368468568668768868969069169269369469569669769869970070170270370470570670770870971071171271371471571671771871972072172272372472572672772872973073173273373473573673773873974074174274374474574674774874975075175275375475575675775875976076176276376476576676776876977077177277377477577677777877978078178278378478578678778878979079179279379479579679779879980080180280380480580680780880981081181281381481581681781881982082182282382482582682782882983083183283383483583683783883984084184284384484584684784884985085185285385485585685785885986086186286386486586686786886987087187287387487587687787887988088188288388488588688788888989089189289389489589689789889990090190290390490590690790890991091191291391491591691791891992092192292392492592692792892993093193293393493593693793893994094194294394494594694794894995095195295395495595695795895996096196296396496596696796896997097197297397497597697797897998098198298398498598698798898999099199299399499599699799899910001001100210031004100510061007100810091010101110121013101410151016101710181019102010211022102310241025102610271028102910301031103210331034103510361037103810391040104110421043104410451046104710481049105010511052105310541055105610571058105910601061106210631064106510661067106810691070107110721073107410751076107710781079108010811082108310841085108610871088108910901091109210931094109510961097109810991100110111021103110411051106110711081109111011111112111311141115111611171118111911201121112211231124112511261127112811291130113111321133113411351136113711381139114011411142114311441145114611471148114911501151115211531154115511561157115811591160116111621163116411651166116711681169117011711172117311741175117611771178117911801181118211831184118511861187118811891190119111921193119411951196119711981199120012011202120312041205120612071208120912101211121212131214121512161217121812191220122112221223122412251226122712281229123012311232123312341235123612371238123912401241124212431244124512461247124812491250125112521253125412551256125712581259126012611262126312641265126612671268126912701271127212731274127512761277127812791280128112821283128412851286128712881289129012911292129312941295129612971298129913001

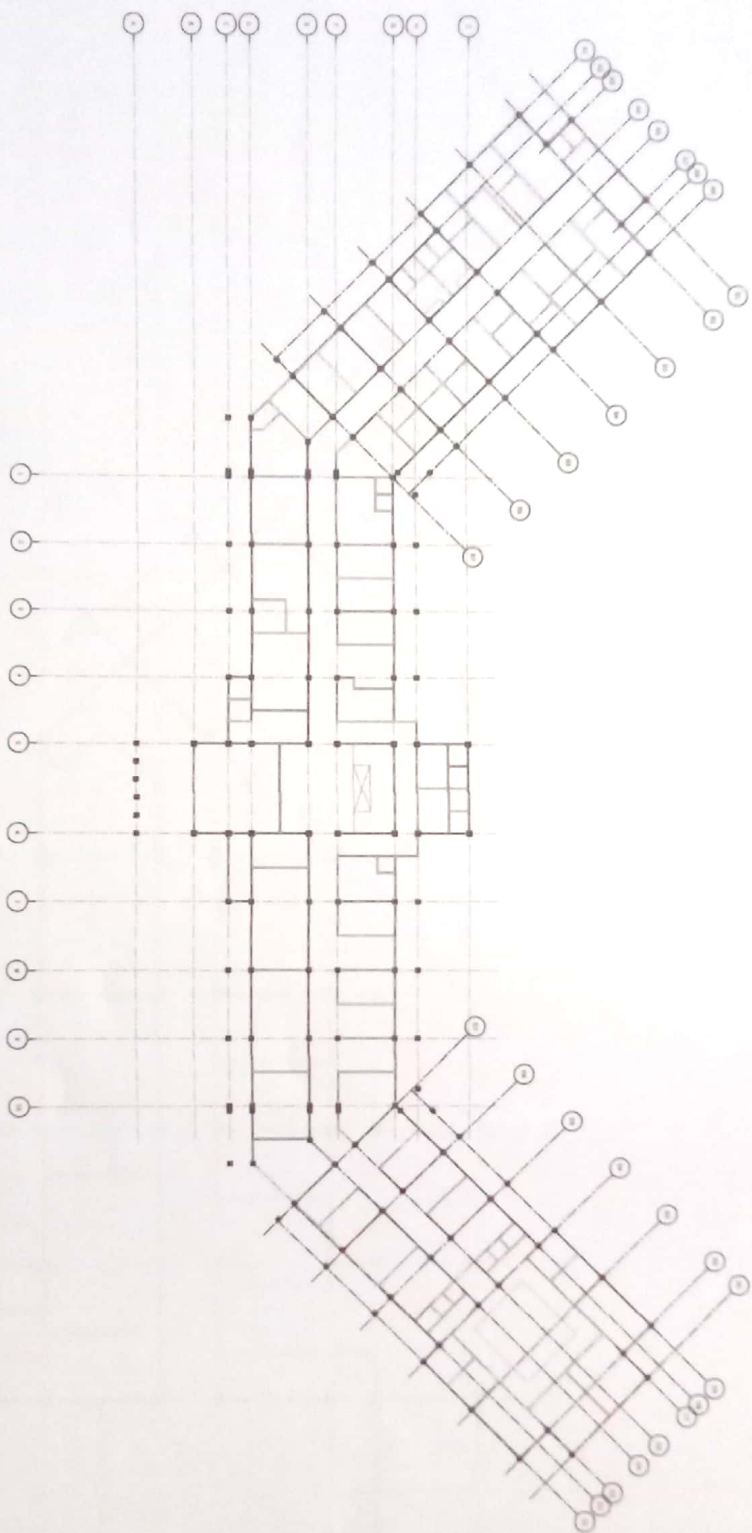

RENCANA BALOK HORIZONTAL LT.2



PT. SUDIRMAN KARYA BANGUNAN
Jl. Raya Pahlawan No. 100, Tegal
Telp. (065) 7777777, Fax. (065) 7777777
Email: sudirman@pt.sudirman.karya.bangunan.com

RENCANA BALOK HORIZONTAL
KAWASAN PERKOTAAN
KAWASAN PERKOTAAN
KAWASAN PERKOTAAN

RENCANA BALOK HORIZONTAL
KAWASAN PERKOTAAN
KAWASAN PERKOTAAN
KAWASAN PERKOTAAN

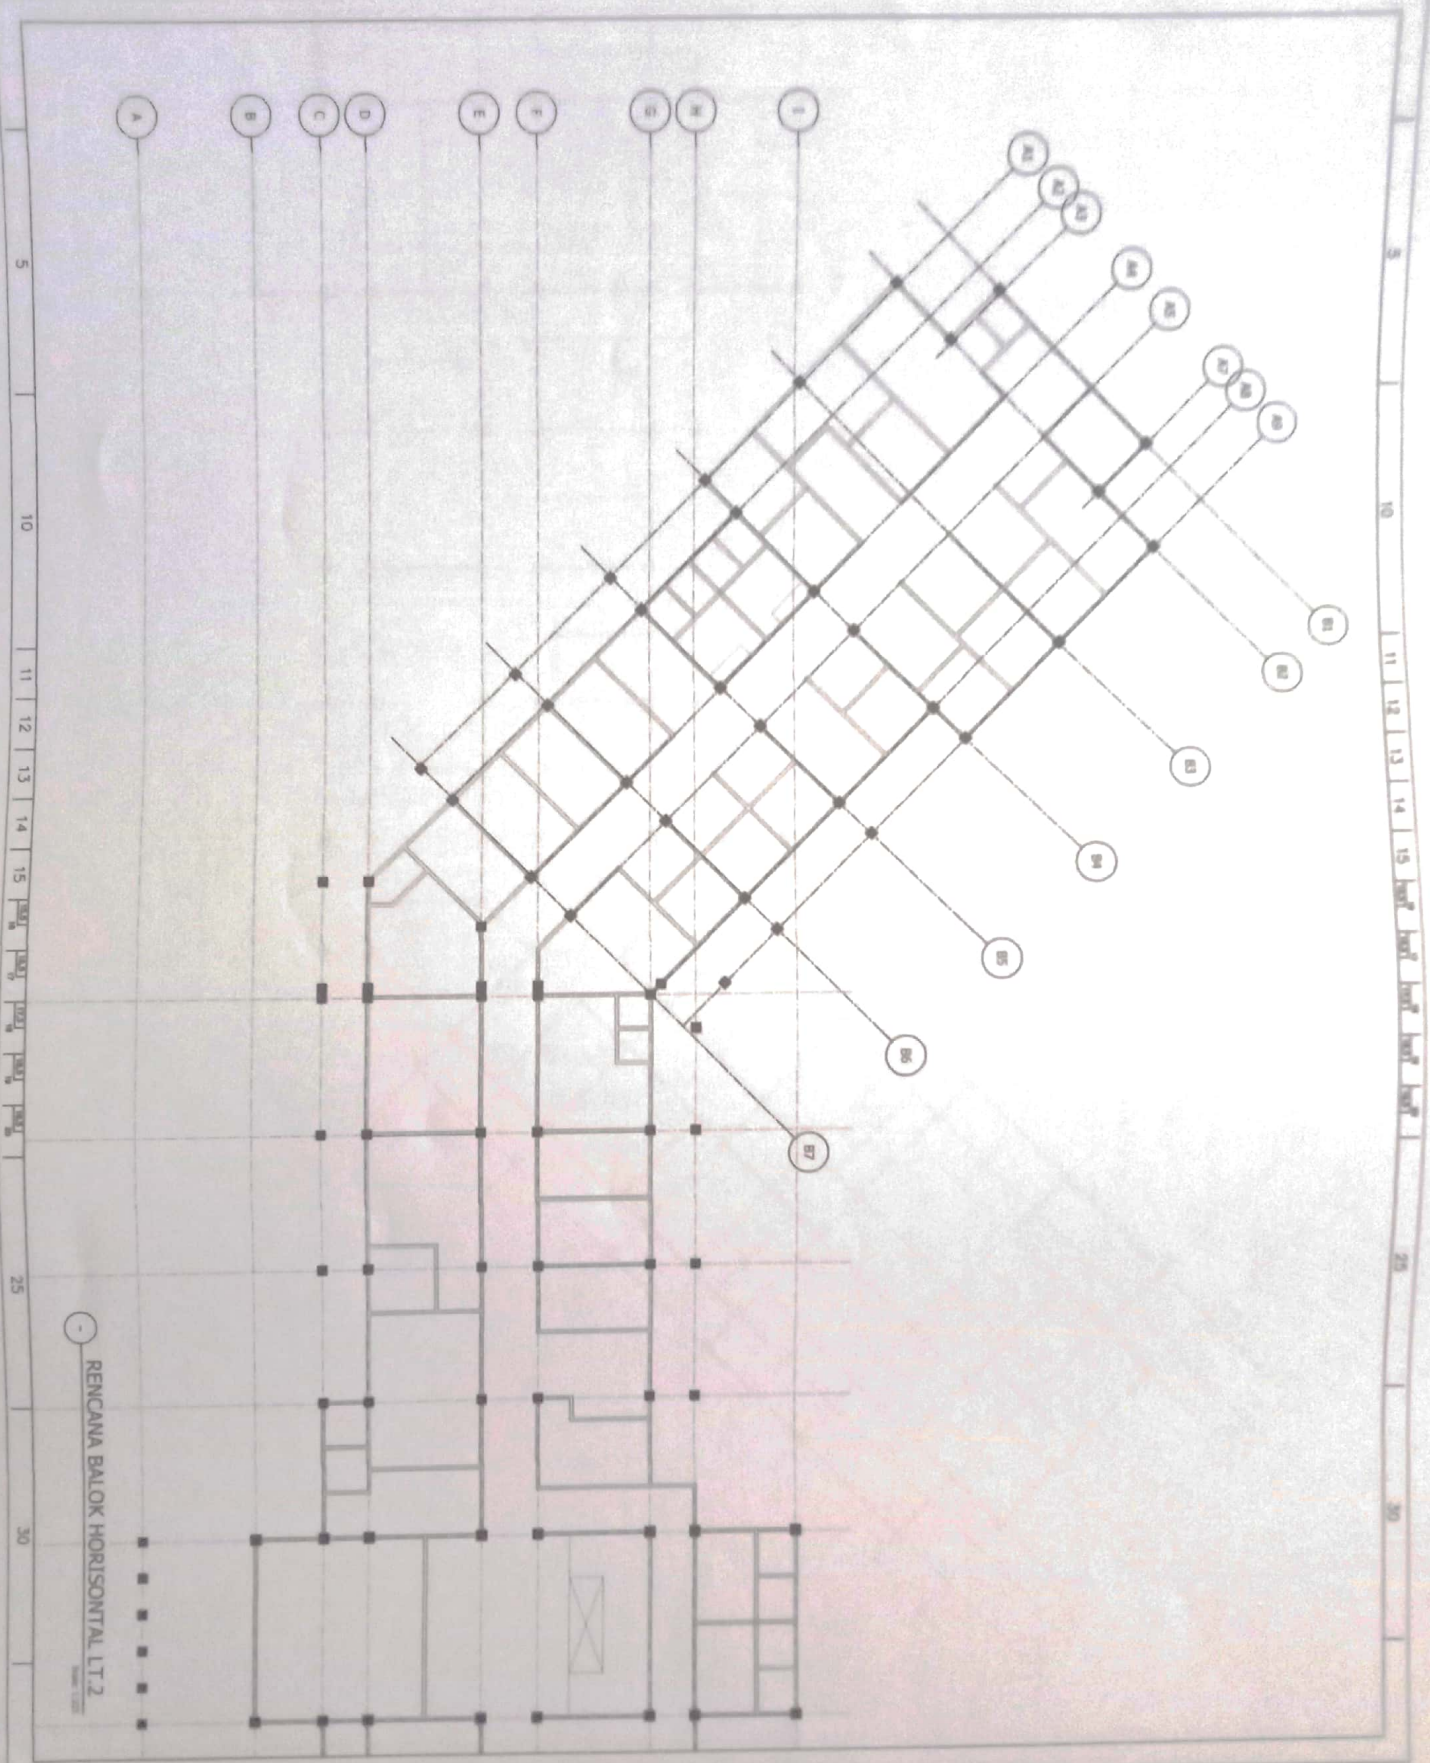

TYPE	TUMBUH JATUH	UAP JATUH	TUMBUH JATUH	UAP JATUH	TUMBUH JATUH	UAP JATUH	TUMBUH JATUH	UAP JATUH
POTONGAN								
TUL. ATAS	7 D16	5 D16	3 D16	2 D16	3 D16	5 D16	7 D16	
TUL. BWH	4 D16	5 D16	6 D16	5 D16	6 D16	5 D16	4 D16	
SENGKANG	D10-100	D10-150	D10-100	D10-150	D10-100	D10-150	D10-100	
SIDE TORSI	2 D13	2 D13	2 D13	2 D13	2 D13	2 D13	2 D13	

TYPE	TUMBUH JATUH	UAP JATUH	TUMBUH JATUH	UAP JATUH	TUMBUH JATUH	UAP JATUH	TUMBUH JATUH	UAP JATUH
POTONGAN								
TUL. ATAS	5 D16	2 D16	3 D16	4 D16	3 D16	2 D16	5 D16	
TUL. BWH	3 D16	3 D16	6 D16	7 D16	6 D16	3 D16	3 D16	
SENGKANG	D10-100	D10-150	D10-100	D10-150	D10-100	D10-150	D10-100	
SIDE TORSI	2 D13	2 D13	2 D13	2 D13	2 D13	2 D13	2 D13	

TYPE	TUMBUH JATUH	UAP JATUH	TUMBUH JATUH	UAP JATUH	TUMBUH JATUH	UAP JATUH	TUMBUH JATUH	UAP JATUH
POTONGAN								
TUL. ATAS	8 D16	3 D16	2 D16	3 D16	8 D16			
TUL. BWH	4 D16	3 D16	4 D16	3 D16	4 D16			
SENGKANG	D10-100	D10-150	D10-100	D10-150	D10-100			
SIDE TORSI	2 D13	2 D13	2 D13	2 D13	2 D13			

DETAIL BALOK HORIZONTAL LT.2



PT. SANGGULI PERSADA INDONESIA
Jl. Raya Cendekia No. 100, Cendekia, Kota Pekanbaru, Riau 28111
Telp. (076) 2411111, Fax. (076) 2411112
Email: info@sanggulipersada.com

REVISI
No. 01
Tanggal: 10/01/2023
Dibuat oleh: [Signature]
Disetujui oleh: [Signature]

REVISI
No. 02
Tanggal: 10/01/2023
Dibuat oleh: [Signature]
Disetujui oleh: [Signature]

REVISI
No. 03
Tanggal: 10/01/2023
Dibuat oleh: [Signature]
Disetujui oleh: [Signature]

REVISI
No. 04
Tanggal: 10/01/2023
Dibuat oleh: [Signature]
Disetujui oleh: [Signature]

REVISI
No. 05
Tanggal: 10/01/2023
Dibuat oleh: [Signature]
Disetujui oleh: [Signature]

REVISI
No. 06
Tanggal: 10/01/2023
Dibuat oleh: [Signature]
Disetujui oleh: [Signature]

REVISI
No. 07
Tanggal: 10/01/2023
Dibuat oleh: [Signature]
Disetujui oleh: [Signature]

TYPE	BALOK T3 30/60 L= 6000				
POSISI	TEMP. JAMBU	TEMP. JAMBU	TEMP. JAMBU	TEMP. JAMBU	TEMP. JAMBU
POTONGAN					
TTL ATAS	5 D16	3 D16	2 D16	3 D16	5 D16
TTL BAW	3 D16	3 D16	3 D16	3 D16	3 D16
SENGKANG	D10-100	D10-150	D10-100	D10-150	D10-100
SIDE TORSI	2 D13	2 D13	2 D13	2 D13	2 D13

TYPE	BALOK T5 30/60 L= 6000		
POSISI	TEMP. JAMBU	TEMP. JAMBU	TEMP. JAMBU
POTONGAN			
TTL ATAS	3 D16	2 D16	3 D16
TTL BAW	3 D16	3 D16	3 D16
SENGKANG	D10-100	D10-150	D10-100
SIDE TORSI	2 D13	2 D13	2 D13

TYPE	BALOK T4 30/60 L= 4500		
POSISI	TEMP. JAMBU	TEMP. JAMBU	TEMP. JAMBU
POTONGAN			
TTL ATAS	5 D16	3 D16	5 D16
TTL BAW	3 D16	3 D16	3 D16
SENGKANG	D10-100	D10-150	D10-100
SIDE TORSI	2 D13	2 D13	2 D13

TYPE	BALOK T6 30/60 L= 4750		
POSISI	TEMP. JAMBU	TEMP. JAMBU	TEMP. JAMBU
POTONGAN			
TTL ATAS	5 D16	2 D16	5 D16
TTL BAW	3 D16	3 D16	3 D16
SENGKANG	D10-100	D10-150	D10-100
SIDE TORSI	2 D13	2 D13	2 D13

TYPE	BALOK T1 25/50 L= 3000		
POSISI	TEMP. JAMBU	TEMP. JAMBU	TEMP. JAMBU
POTONGAN			
TTL ATAS	4 D16	2 D16	5 D16
TTL BAW	3 D16	3 D16	3 D16
SENGKANG	D10-100	D10-150	D10-100
SIDE TORSI	2 D13	2 D13	2 D13

TYPE	BALOK T2 25/50 L= 2000		
POSISI	TEMP. JAMBU	TEMP. JAMBU	TEMP. JAMBU
POTONGAN			
TTL ATAS	3 D16	3 D16	3 D16
TTL BAW	3 D16	3 D16	3 D16
SENGKANG	D10-100	D10-150	D10-100
SIDE TORSI	2 D13	2 D13	2 D13

DETAIL BALOK HORIZONTAL LT.2

Scale 1:30



PERSERIKATAN DAERAH
KABUPATEN LUMAJANG
KANTOR PEMERINTAH DAERAH
PEMERINTAH LUMAJANG

KEKAYAAN

PERENCANAAN
DETAIL EKSDREKSI DESAIN (ESD)
BANGUNAN PERKOTAAN DAN
DAIRY PERENCANAAN DAN
KAPITULUM LUMAJANG

PERENCANAAN

PERSERIKATAN PERENCANAAN
KANTOR POLITEKNIK LUMAJANG

KONSULTAN PERENCANAAN

PT. RANGKAI BANGSA INDONESIA



DI PERENCANA OLEH

PERENCANAAN PERENCANAAN (P.P.)
BANGUNAN PERENCANAAN DAN
KAPITULUM LUMAJANG



DI PERENCANA OLEH



PERENCANAAN PERENCANAAN (P.P.)
BANGUNAN PERENCANAAN DAN
KAPITULUM LUMAJANG

DETAIL BALOK
HORIZONTAL LT.2

SKALA

LEBAR

KODE

TYPE	UAP 2-1000	UAP 2-1000	UAP 2-1000	UAP 2-1000	UAP 2-1000	UAP 2-1000	UAP 2-1000	UAP 2-1000
POKOKAN								
TUL. ATAS	14 D18	8 D18	8 D18	8 D18	8 D18	8 D18	8 D18	8 D18
TUL. BWH	7 D18	10 D18	10 D18	10 D18	10 D18	10 D18	10 D18	10 D18
SEKANG	D10-100	D10-150	D10-100	D10-100	D10-100	D10-100	D10-100	D10-100
SIDE TONIS	2 D13	2 D13	2 D13	2 D13	2 D13	2 D13	2 D13	2 D13

TYPE	UAP 2-1000	UAP 2-1000	UAP 2-1000	UAP 2-1000	UAP 2-1000
POKOKAN					
TUL. ATAS	3 D18	3 D18	3 D18	3 D18	3 D18
TUL. BWH	3 D18	3 D18	3 D18	3 D18	3 D18
SEKANG	D10-100	D10-100	D10-100	D10-100	D10-100
SIDE TONIS	2 D13	2 D13	2 D13	2 D13	2 D13

TYPE	UAP 2-1000	UAP 2-1000	UAP 2-1000
POKOKAN			
TUL. ATAS	1 D18	4 D18	3 D18
TUL. BWH	4 D18	3 D18	3 D18
SEKANG	D10-100	D10-100	D10-100
SIDE TONIS	2 D13	2 D13	2 D13

TYPE	UAP 2-1000	UAP 2-1000	UAP 2-1000	UAP 2-1000	UAP 2-1000	UAP 2-1000
POKOKAN						
TUL. ATAS	7 D18	3 D18	3 D18	4 D18	5 D18	7 D18
TUL. BWH	4 D18	8 D18	8 D18	8 D18	10 D18	10 D18
SEKANG	D10-100	D10-150	D10-100	D10-100	D10-100	D10-100
SIDE TONIS	2 D13	2 D13	2 D13	2 D13	2 D13	2 D13

DETAIL BALOK VERTIKAL LT.2



PT. KARYA BANGUNAN INDONESIA
Jl. Raya Pahlawan No. 100, Jakarta
Telp. (021) 62511111, 62511112
Fax. (021) 62511113, 62511114

REVISI
1. Revisi
2. Revisi
3. Revisi
4. Revisi
5. Revisi
6. Revisi
7. Revisi
8. Revisi
9. Revisi
10. Revisi

REVISI
1. Revisi
2. Revisi
3. Revisi
4. Revisi
5. Revisi
6. Revisi
7. Revisi
8. Revisi
9. Revisi
10. Revisi

REVISI
1. Revisi
2. Revisi
3. Revisi
4. Revisi
5. Revisi
6. Revisi
7. Revisi
8. Revisi
9. Revisi
10. Revisi

PT. KARYA BANGUNAN INDONESIA
Jl. Raya Pahlawan No. 100, Jakarta
Telp. (021) 62511111, 62511112
Fax. (021) 62511113, 62511114

PT. KARYA BANGUNAN INDONESIA
Jl. Raya Pahlawan No. 100, Jakarta
Telp. (021) 62511111, 62511112
Fax. (021) 62511113, 62511114

TYPE	BALOK T4 25x50 L=4500				
POSISI	UD 1-2	UD 2-3	UD 3-4	UD 4-5	UD 5-6
POTONGAN					
TIL ATAS	3 D18	3 D18	2 D18	3 D18	3 D18
TIL BAWA	3 D18	3 D18	3 D18	3 D18	2 D18
SEKANG	D18-100	D18-100	D18-100	D18-100	D18-100
SEK TONGK	2 D13	2 D13	2 D13	2 D13	2 D13

TYPE	BALOK T5 25x50 L=2000				
POSISI	UD 1-2	UD 2-3	UD 3-4	UD 4-5	UD 5-6
POTONGAN					
TIL ATAS	4 D18	3 D18	3 D18	4 D18	4 D18
TIL BAWA	3 D18	3 D18	3 D18	3 D18	3 D18
SEKANG	D18-100	D18-100	D18-100	D18-100	D18-100
SEK TONGK	2 D13	2 D13	2 D13	2 D13	2 D13

TYPE	BALOK T3 25x50 L=5000				
POSISI	UD 1-2	UD 2-3	UD 3-4	UD 4-5	UD 5-6
POTONGAN					
TIL ATAS	4 D18	3 D18	2 D18	3 D18	4 D18
TIL BAWA	2 D18	3 D18	4 D18	3 D18	2 D18
SEKANG	D18-100	D18-100	D18-100	D18-100	D18-100
SEK TONGK	2 D13	2 D13	2 D13	2 D13	2 D13

TYPE	BALOK T6 25x50 L=2000				
POSISI	UD 1-2	UD 2-3	UD 3-4	UD 4-5	UD 5-6
POTONGAN					
TIL ATAS	5 D18	3 D18	3 D18	3 D18	3 D18
TIL BAWA	3 D18	3 D18	3 D18	3 D18	3 D18
SEKANG	D18-100	D18-100	D18-100	D18-100	D18-100
SEK TONGK	2 D13	2 D13	2 D13	2 D13	2 D13

TYPE	BALOK T4 25x50 L=2000				
POSISI	UD 1-2	UD 2-3	UD 3-4	UD 4-5	UD 5-6
POTONGAN					
TIL ATAS	3 D18	3 D18	3 D18	3 D18	3 D18
TIL BAWA	3 D18	3 D18	3 D18	3 D18	3 D18
SEKANG	D18-100	D18-100	D18-100	D18-100	D18-100
SEK TONGK	2 D13	2 D13	2 D13	2 D13	2 D13

TYPE	BALOK T5 25x50 L=2000				
POSISI	UD 1-2	UD 2-3	UD 3-4	UD 4-5	UD 5-6
POTONGAN					
TIL ATAS	3 D18	2 D18	2 D18	3 D18	3 D18
TIL BAWA	3 D18	3 D18	3 D18	3 D18	3 D18
SEKANG	D18-100	D18-100	D18-100	D18-100	D18-100
SEK TONGK	2 D13	2 D13	2 D13	2 D13	2 D13

DETAIL BALOK VERTIKAL LT 2



PT. SIA (PT. SUMBER INDAH ANTA)
Jl. Raya ...
Kec. ...
Kab. ...

REVISI
No. ...
Tanggal ...
Disetujui Oleh ...
Disetujui Oleh ...

PT. SIA (PT. SUMBER INDAH ANTA)
Jl. Raya ...
Kec. ...
Kab. ...

REVISI
No. ...
Tanggal ...
Disetujui Oleh ...
Disetujui Oleh ...

PT. SIA (PT. SUMBER INDAH ANTA)
Jl. Raya ...
Kec. ...
Kab. ...

REVISI
No. ...
Tanggal ...
Disetujui Oleh ...
Disetujui Oleh ...

PT. SIA (PT. SUMBER INDAH ANTA)
Jl. Raya ...
Kec. ...
Kab. ...

BALOK T1, 20x40 L= 8000					
TYPE	TEMP. JALAN	TEMP. JALAN	TEMP. JALAN	TEMP. JALAN	TEMP. JALAN
POTONGAN					
TIA ATAS	5 D16	1 D16	2 D16	2 D16	2 D16
TIA BAWA	3 D16	3 D16	2 D16	2 D16	2 D16
SEKANGKANG	D16-40	D16-150	D16-40	D16-150	D16-40
BOLE TONGKIL	-	-	-	-	-

BALOK T2, 20x40 L= 5000					
TYPE	TEMP. JALAN	TEMP. JALAN	TEMP. JALAN	TEMP. JALAN	TEMP. JALAN
POTONGAN					
TIA ATAS	4 D16	2 D16	3 D16	3 D16	4 D16
TIA BAWA	3 D16	2 D16	3 D16	2 D16	2 D16
SEKANGKANG	D16-40	D16-150	D16-40	D16-150	D16-40
BOLE TONGKIL	-	-	-	-	-


BALOK T4, 20x40 L= 3500					
TYPE	TEMP. JALAN	TEMP. JALAN	TEMP. JALAN	TEMP. JALAN	TEMP. JALAN
POTONGAN					
TIA ATAS	3 D16	2 D16	2 D16	2 D16	4 D16
TIA BAWA	2 D16	2 D16	2 D16	2 D16	2 D16
SEKANGKANG	D16-40	D16-150	D16-150	D16-150	D16-40
BOLE TONGKIL	-	-	-	-	-

BALOK T3, 20x40 L= 5000					
TYPE	TEMP. JALAN	TEMP. JALAN	TEMP. JALAN	TEMP. JALAN	TEMP. JALAN
POTONGAN					
TIA ATAS	3 D16	2 D16	2 D16	2 D16	3 D16
TIA BAWA	2 D16	2 D16	2 D16	2 D16	2 D16
SEKANGKANG	D16-40	D16-150	D16-40	D16-150	D16-40
BOLE TONGKIL	-	-	-	-	-

BALOK T4, 20x40 L= 3500					
TYPE	TEMP. JALAN	TEMP. JALAN	TEMP. JALAN	TEMP. JALAN	TEMP. JALAN
POTONGAN					
TIA ATAS	2 D16	2 D16	2 D16	4 D16	4 D16
TIA BAWA	2 D16	2 D16	2 D16	2 D16	2 D16
SEKANGKANG	D16-40	D16-150	D16-150	D16-40	D16-40
BOLE TONGKIL	-	-	-	-	-

DETAIL BALOK VERTIKAL LT 2


 PT. SUDIRTA BINA KARYA Jl. Raya ... KABUPATEN ... PROVINSI ...	
REVISI REVISI 1 REVISI 2 REVISI 3 REVISI 4 REVISI 5	
REVISI 6 REVISI 7 REVISI 8 REVISI 9 REVISI 10	
REVISI 11 REVISI 12 REVISI 13 REVISI 14 REVISI 15	
REVISI 16 REVISI 17 REVISI 18 REVISI 19 REVISI 20	
REVISI 21 REVISI 22 REVISI 23 REVISI 24 REVISI 25	
REVISI 26 REVISI 27 REVISI 28 REVISI 29 REVISI 30	
REVISI 31 REVISI 32 REVISI 33 REVISI 34 REVISI 35	
REVISI 36 REVISI 37 REVISI 38 REVISI 39 REVISI 40	
REVISI 41 REVISI 42 REVISI 43 REVISI 44 REVISI 45	
REVISI 46 REVISI 47 REVISI 48 REVISI 49 REVISI 50	
REVISI 51 REVISI 52 REVISI 53 REVISI 54 REVISI 55	
REVISI 56 REVISI 57 REVISI 58 REVISI 59 REVISI 60	
REVISI 61 REVISI 62 REVISI 63 REVISI 64 REVISI 65	
REVISI 66 REVISI 67 REVISI 68 REVISI 69 REVISI 70	
REVISI 71 REVISI 72 REVISI 73 REVISI 74 REVISI 75	
REVISI 76 REVISI 77 REVISI 78 REVISI 79 REVISI 80	
REVISI 81 REVISI 82 REVISI 83 REVISI 84 REVISI 85	
REVISI 86 REVISI 87 REVISI 88 REVISI 89 REVISI 90	
REVISI 91 REVISI 92 REVISI 93 REVISI 94 REVISI 95	
REVISI 96 REVISI 97 REVISI 98 REVISI 99 REVISI 100	

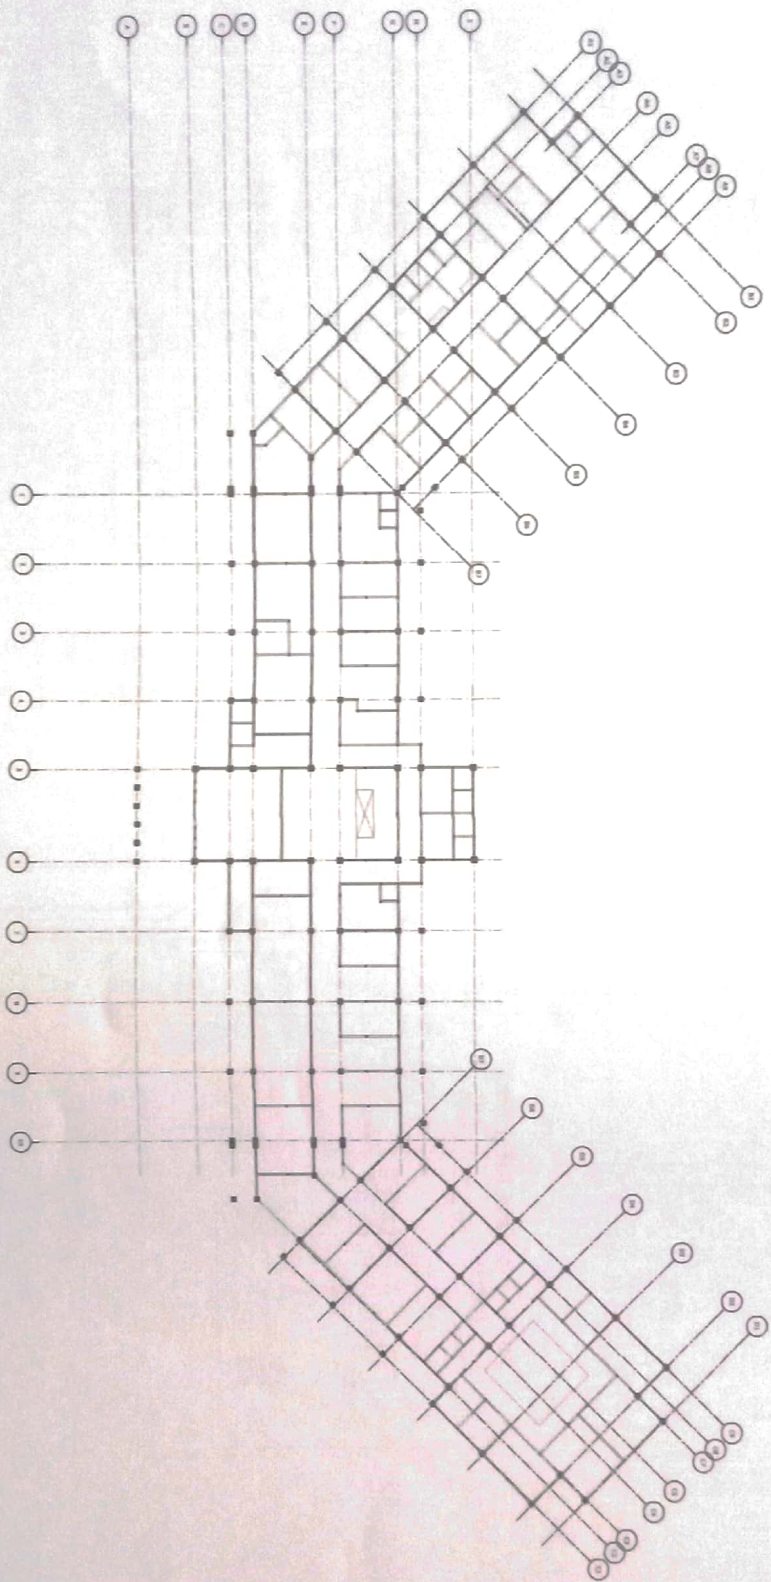

RENCANA KOLOM LT.2

[illegible]

TABEL TULANGAN KOLOM

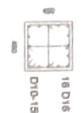TYPE	K1-A.45x45	U _{AP}
POSISI		
POTONGAN		
MIDCOL	16 D16	16 D16
ENDCOL	16 D16	16 D16
SENGKANG	D10-75	D10-150
SIDE TORSI	D10-75.3L	D10-150.3L

TABEL TULANGAN KOLOM

TYPE	K3.45x45	U _{AP}
POSISI		
POTONGAN		
MIDCOL	16 D18	16 D18
ENDCOL	16 D18	16 D18
SENGKANG	D10-75.3L	D10-150.3L
SIDE TORSI		

TABEL TULANGAN KOLOM

TYPE	K2-A.40x40	U _{AP}
POSISI		
POTONGAN		
MIDCOL	12 D16	12 D16
ENDCOL	12 D16	12 D16
SENGKANG	D10-90	D10-150
SIDE TORSI	D10-90.3L	D10-150.3L

TABEL TULANGAN KOLOM

TYPE	K4.50x50	U _{AP}
POSISI		
POTONGAN		
MIDCOL	16 D18	16 D18
ENDCOL	16 D18	16 D18
SENGKANG	D13-100.4L	D13-150.4L
SIDE TORSI		

TABEL TULANGAN KOLOM

TYPE	KP1.50x15	U _{AP}
POSISI		
POTONGAN		
MIDCOL	2 D12	2 D12
ENDCOL	2 D12	2 D12
SENGKANG	Ø8-15	Ø8-15
SIDE TORSI		

DETAIL KOLOM T.2



PT. SANGGULI PERSADA
Jl. Raya Pahlawan No. 100, Kota Pekanbaru, Riau 28115
Telp. (0761) 4444444, Fax. (0761) 4444444
Email: info@sanggulipersada.com

REVISI

REVISI

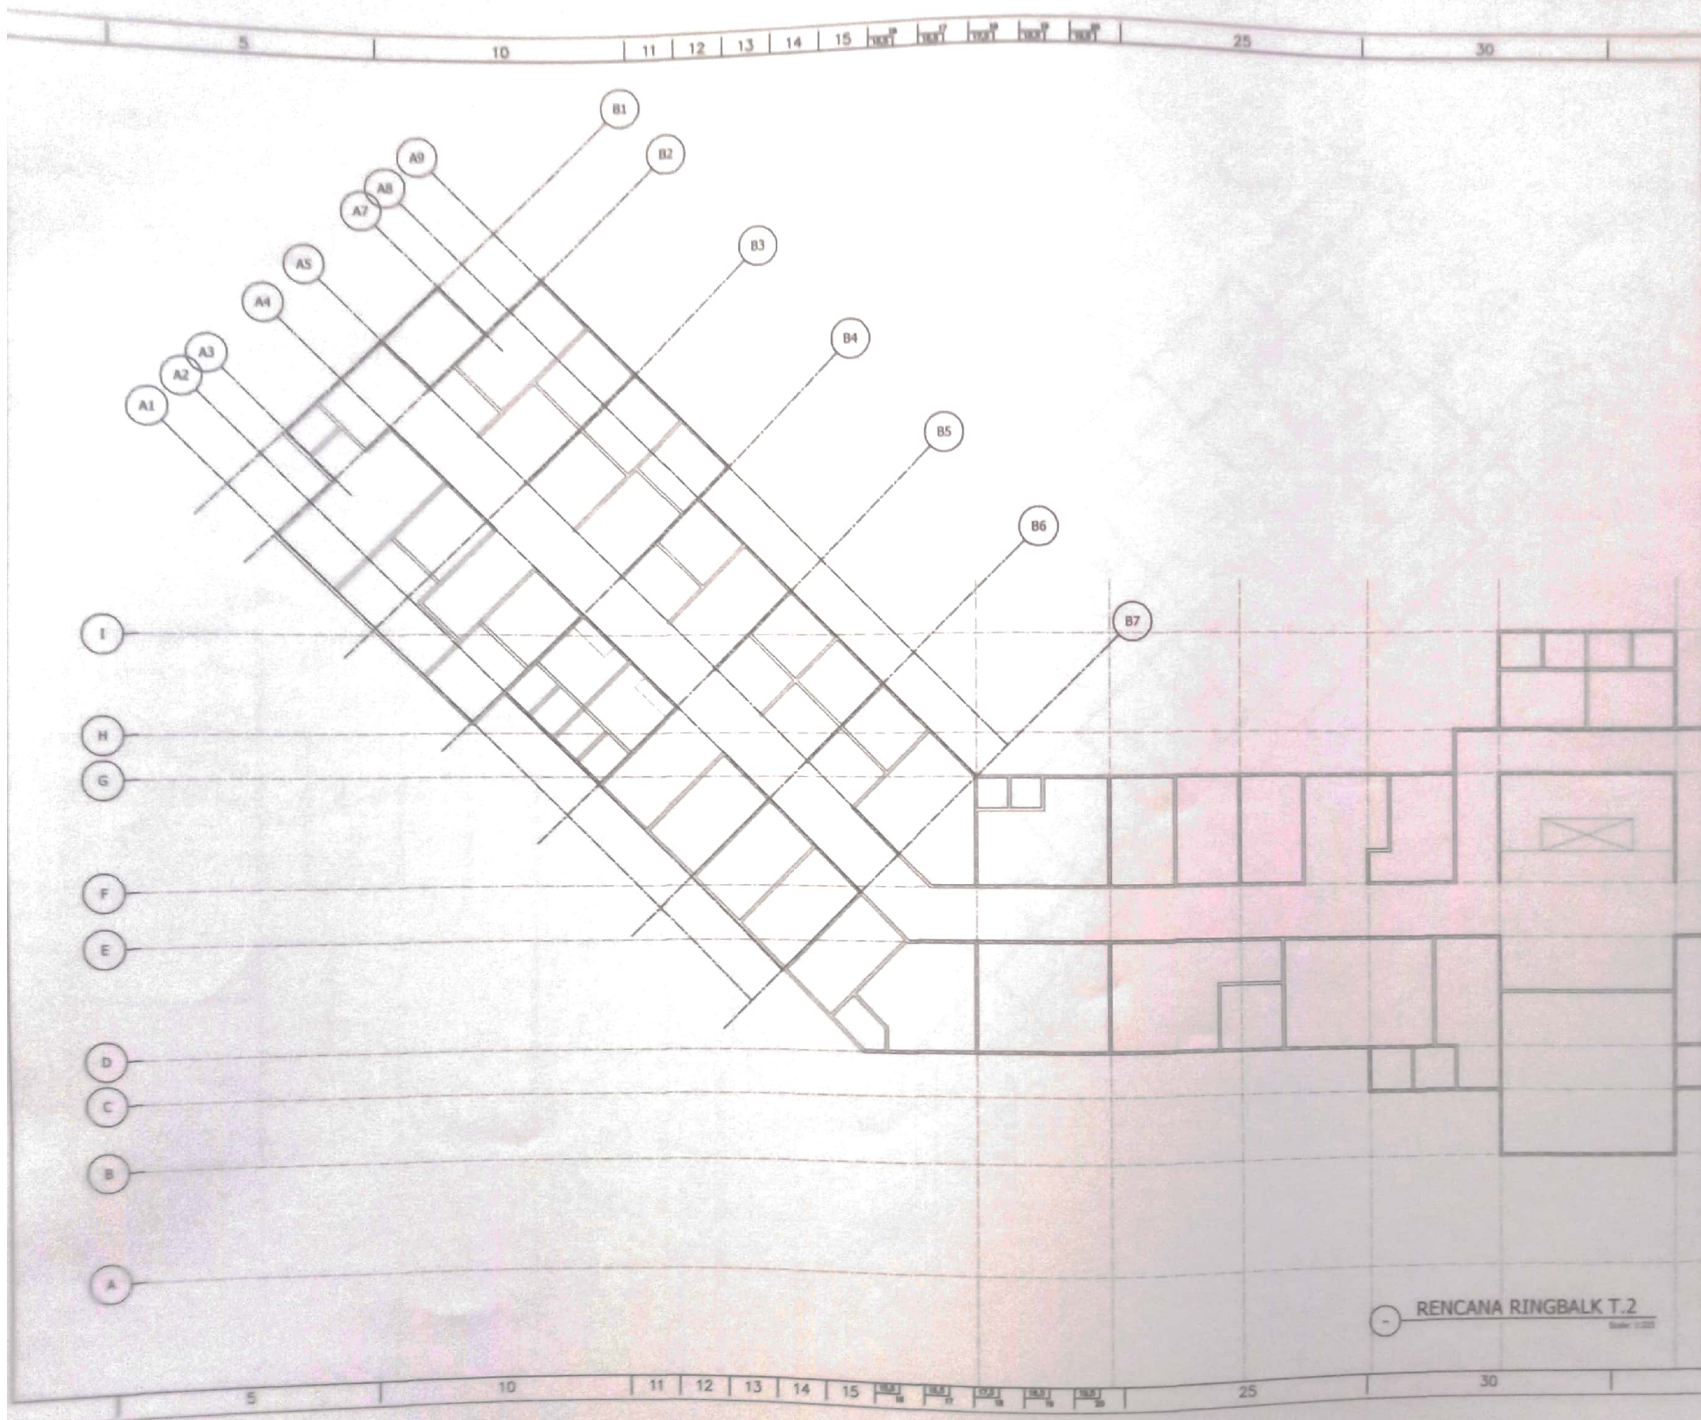

PEMERINTAH KABUPATEN LOMBOK TIMUR
DINAS PERENCANAAN DAN KAWASAN
PENGEMBANGAN

KEGIATAN

PENYUSUNAN
DETAIL ENGINEERING DESIGN (DED)
REKANG Cipta Karya
DINAS PERENCANAAN DAN KAWASAN
PENGEMBANGAN
KABUPATEN LOMBOK TIMUR

PEKERJAAN

PENYUSUNAN PEMBAHAGIAN
KANTOR POLRES LOMBOK TIMUR


KONSULTAN PERENCANA



DI PERIKSA OLEH



DIKETAKUI OLEH

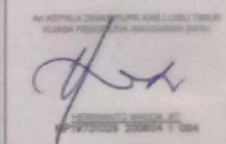

NAMA GAMBAR SKALA

RENCANA RINGBALK
T.2 1:200

LEMBAR 36

RINGBALK 35/70, L= 9360						
TYPE	TUMP L=1180	LAP L=1200	TUMP L=1200	LAP L=1200	TUMP L=1200	LAP L=1180
POSISI						
POTONGAN						
TUL ATAS	5 D16	5 D16	2 D16	2 D16	2 D16	5 D16
TUL BWH	5 D16	5 D16	5 D16	5 D16	5 D16	5 D16
SENGKANG	D10-100	D10-150	D10-100	D10-150	D10-100	D10-150
SIDE, TORSI	2 D13	2 D13	2 D13	2 D13	2 D13	2 D13

RINGBALK 30/60, L= 8000			
TYPE	TUMP L=1180	LAP L=1200	TUMP L=1180
POSISI			
POTONGAN			
TUL ATAS	4 D16	3 D16	4 D16
TUL BWH	3 D16	3 D16	3 D16
SENGKANG	D10-100	D10-150	D10-100
SIDE, TORSI	2 D13	2 D13	2 D13

RINGBALK T2, 25/50, L= 2500			
TYPE	TUMP L=1180	LAP L=1200	TUMP L=1180
POSISI			
POTONGAN			
TUL ATAS	3 D16	3 D16	3 D16
TUL BWH	3 D16	3 D16	3 D16
SENGKANG	D10-100	D10-150	D10-100
SIDE, TORSI	2 D13	2 D13	2 D13

RINGBALK T1, 25/50, L= 6000			
TYPE	TUMP L=1180	LAP L=1200	TUMP L=1180
POSISI			
POTONGAN			
TUL ATAS	3 D16	3 D16	3 D16
TUL BWH	3 D16	3 D16	3 D16
SENGKANG	D10-100	D10-150	D10-100
SIDE, TORSI	2 D13	2 D13	2 D13

RINGBALK T3, 25/50, L= 5000			
TYPE	TUMP L=1180	LAP L=1200	TUMP L=1180
POSISI			
POTONGAN			
TUL ATAS	3 D16	3 D16	3 D16
TUL BWH	3 D16	3 D16	3 D16
SENGKANG	D10-100	D10-150	D10-100
SIDE, TORSI	2 D13	2 D13	2 D13

DETAIL RINGBALK LT.2
Scale: 1:20



PEMERINTAH DAERAH
KABUPATEN LUWU TIMUR
DINAS PEKERJAAN UMUM DAN
PENATAAN RUANG

KEGIATAN

PENYUSUNAN
DETAIL ENGINEERING DESIGN (DED)
SIDANG CPTA KARYA
DINAS PEKERJAAN UMUM DAN
PENATAAN RUANG
KABUPATEN LUWU TIMUR

PEKERJAAN

PERENCANAAN PEMBAHUNGAN
KANTOR POLRES LUWU TIMUR

KONSULTAN PERENCANA

PT. RANCISS DESAIN INDONESIA

RANCISS DESAIN INDONESIA
Jl. HUSKATYNE TISPE SIA
DIPONE

DI PERIKSA OLEH

PELAKSANA PEMBUKUAN KOMITMEN (PPK)
SIDANG CPTA KARYA DAN PENATAAN RUANG

PERENCANA MAJALAH, ST
NIP.19731029 200604 1 004

DIKETAKHL OLEH

AK REPALA DINAS PUPTI KAB LUWU TIMUR
KLUKLA PENGUSAHA PENGUSAHA (PPA)

PERENCANA MAJALAH, ST
NIP.19731029 200604 1 004

NAMA GAMBAR

DETAIL RINGBALK LT.2


SKALA

1:20

LEMBAR

38

KODE

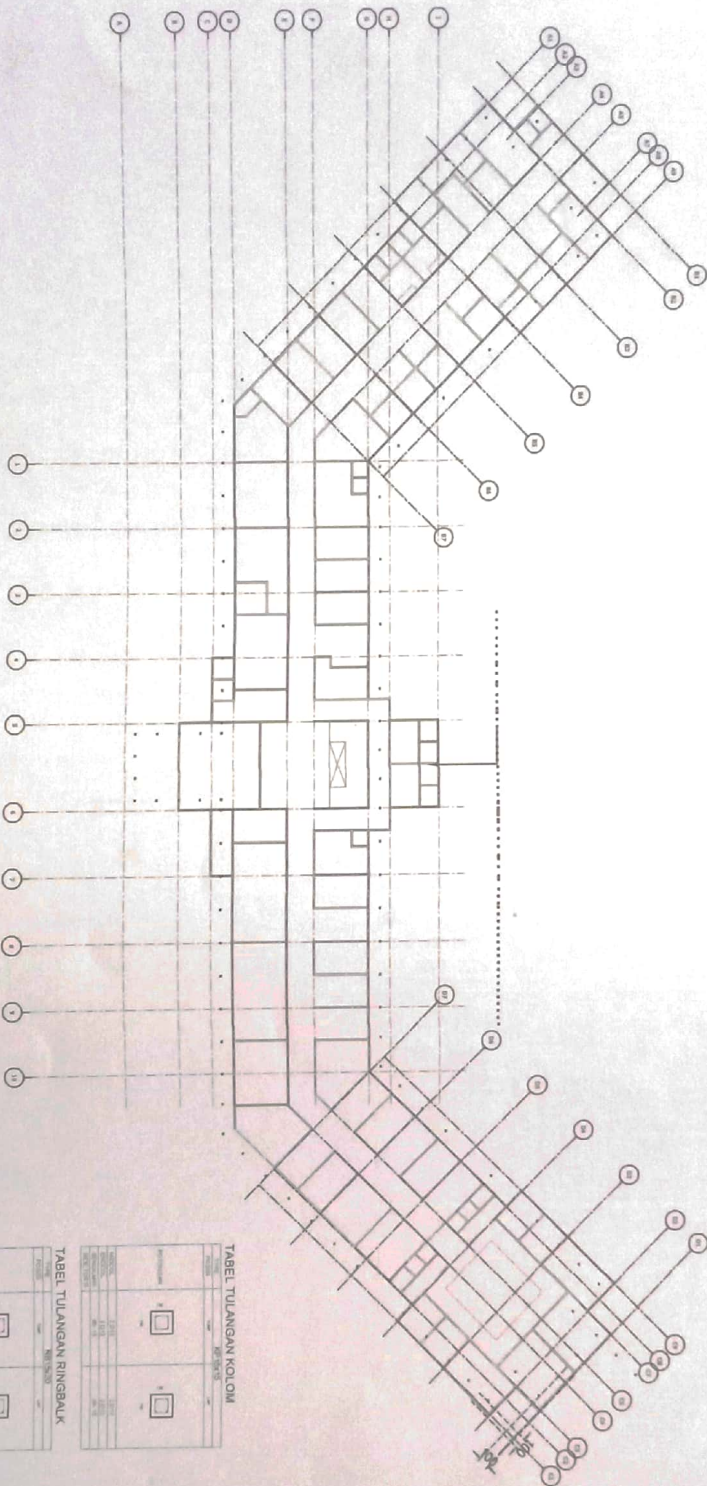

TABEL TULANGAN KOLOM

NO	LOKASI	UJIAN	WAKTU	SKOR
1	1	1	1	1
2	2	2	2	2
3	3	3	3	3
4	4	4	4	4
5	5	5	5	5
6	6	6	6	6
7	7	7	7	7
8	8	8	8	8
9	9	9	9	9
10	10	10	10	10
11	11	11	11	11
12	12	12	12	12
13	13	13	13	13
14	14	14	14	14
15	15	15	15	15
16	16	16	16	16
17	17	17	17	17
18	18	18	18	18
19	19	19	19	19
20	20	20	20	20
21	21	21	21	21
22	22	22	22	22
23	23	23	23	23
24	24	24	24	24
25	25	25	25	25

TABEL TULANGAN RINGBALK

NO	LOKASI	UJIAN	WAKTU	SKOR
1	1	1	1	1
2	2	2	2	2
3	3	3	3	3
4	4	4	4	4
5	5	5	5	5
6	6	6	6	6
7	7	7	7	7
8	8	8	8	8
9	9	9	9	9
10	10	10	10	10
11	11	11	11	11
12	12	12	12	12
13	13	13	13	13
14	14	14	14	14
15	15	15	15	15
16	16	16	16	16
17	17	17	17	17
18	18	18	18	18
19	19	19	19	19
20	20	20	20	20
21	21	21	21	21
22	22	22	22	22
23	23	23	23	23
24	24	24	24	24
25	25	25	25	25

RENCANA KOLOM PRAKTIS KP 15/15 TOP FLOOR



PT. RENCANA INDOnesia
Jl. Raya ...
KABUPATEN ...
JAWA BARAT

RENCANA INDOnesia
Jl. Raya ...
KABUPATEN ...
JAWA BARAT

RENCANA INDOnesia

RENCANA INDOnesia



PT. RENCANA INDOnesia

RENCANA INDOnesia

RENCANA INDOnesia


RENCANA INDOnesia

RENCANA INDOnesia

RENCANA INDOnesia

RENCANA INDOnesia

40

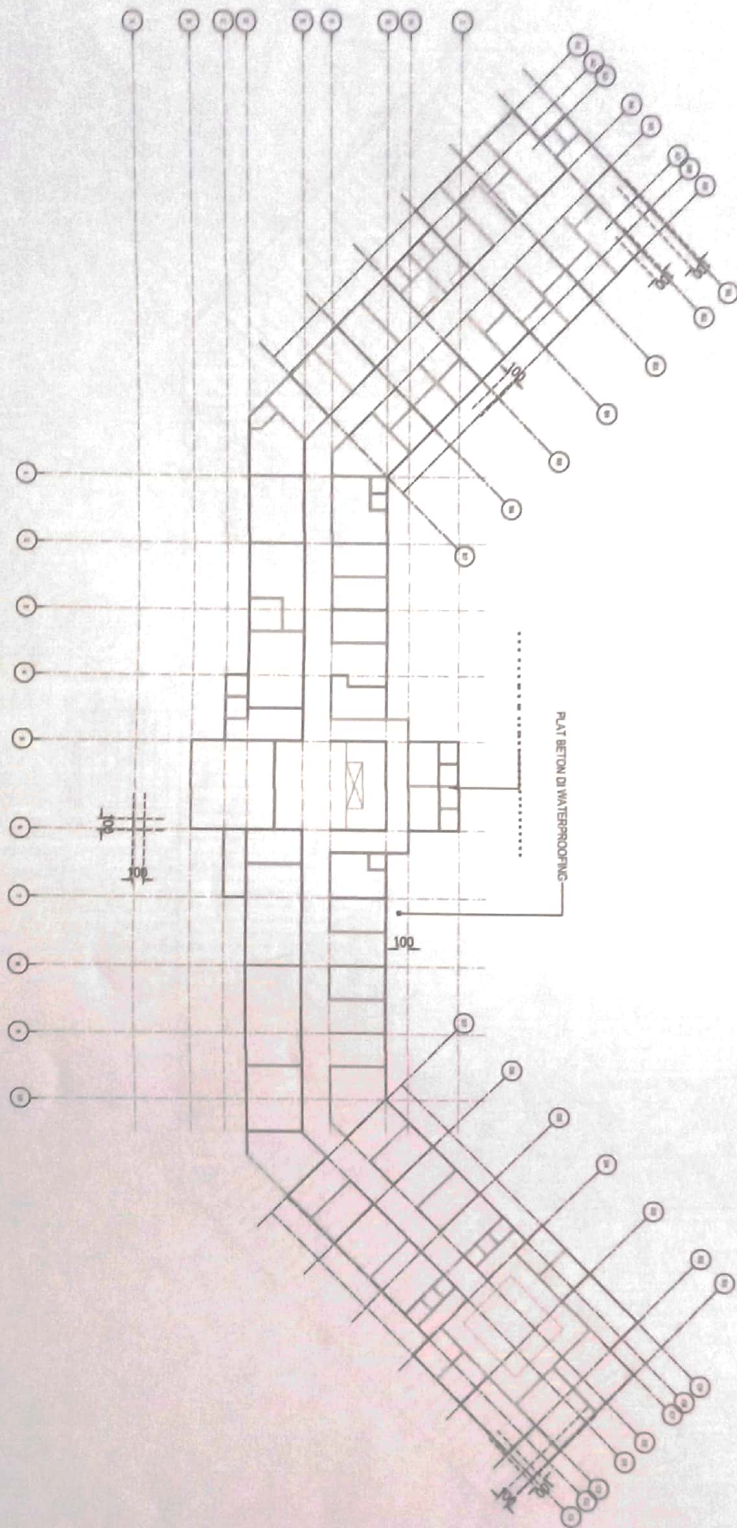

RENCANA PLAT TALANG DAN WATERPROOFING

Skala: 1:100



PT. Sinar Mas Indonesia
Jalan Sinar Mas Raya No. 100
Jakarta 10110

REVISI
No. 1
Tanggal: 10/10/2018
Disetujui: [Signature]
Disetujui: [Signature]

REVISI
No. 1
Tanggal: 10/10/2018
Disetujui: [Signature]
Disetujui: [Signature]

REVISI
No. 1
Tanggal: 10/10/2018
Disetujui: [Signature]
Disetujui: [Signature]

PT. Sinar Mas Indonesia
Jalan Sinar Mas Raya No. 100
Jakarta 10110

DI REVISI: [Signature]

REVISI
No. 1
Tanggal: 10/10/2018
Disetujui: [Signature]
Disetujui: [Signature]

DI REVISI: [Signature]

REVISI
No. 1
Tanggal: 10/10/2018
Disetujui: [Signature]
Disetujui: [Signature]


DI REVISI: [Signature]

REVISI
No. 1
Tanggal: 10/10/2018
Disetujui: [Signature]
Disetujui: [Signature]

DI REVISI: [Signature]

REVISI
No. 1
Tanggal: 10/10/2018
Disetujui: [Signature]
Disetujui: [Signature]

REVISI
No. 1
Tanggal: 10/10/2018
Disetujui: [Signature]
Disetujui: [Signature]

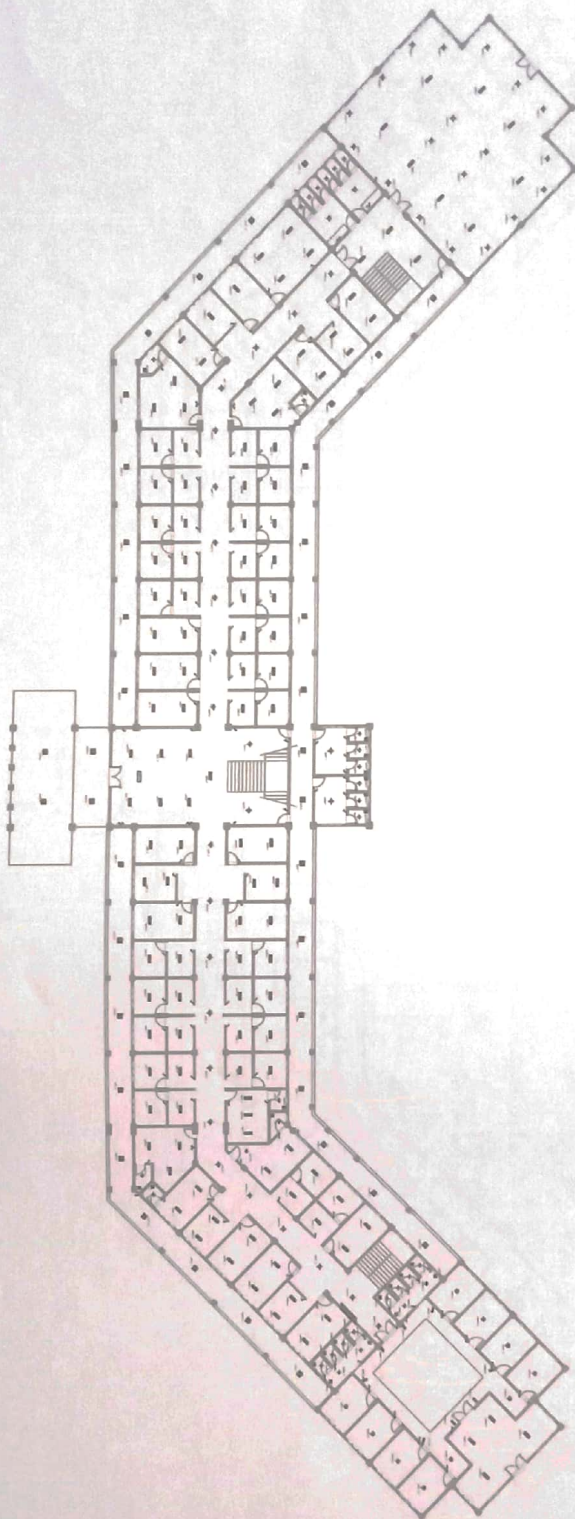

SAKSI SUKSES	KETERANGAN
	BERHASIL / BERTAMBAH
	BERHASIL / BERTAMBAH
DENAH TITIK LAMPU Lt.1

PENYUSUNAN DAN
KABUPATEN LUWU
DINAS PERUMAHAN DAN
PENGANTARAN RUMAH

PENYUSUNAN
JABATAN ENGINEERING DESIGN (DED)
BERANGKAPTA KATA
DARI PEKERJAAN JALAN DAN
PELAYAN RUMAH
KAMPUNG LAMU TAMBIL
PEKERJAAN

PEPERICAHAN PEMBANGUNAN
KANTOR POLRES LUMAJANG

KONSULTAN PERENCANAAN

PT. PANCAJAYA RESMIAN INDONESIA
INDONESIA

DI PERAKSA OLEH:

PELAKS PERSEKUTUHAN KORUPSI (PPK)
DINAS KEPALA KANTOR DASAR PEMERINTAH KABUPATEN

[Signature]

KEPADA YAYASAN MANDIRI RT
No 15/31029 200604 1 004

DIKETAHUI OLEH

[Signature]

NAMA GAMBAR	SKAL
-------------	------

GAMBAR	SKALA
--------	-------


DEGREE WITH COUNTRY	YEARS
LL.M.	

LEMBAR	KODE
--------	------


GAR	KOCH
-----	------




DENAH TITIK LAMPU LL.2

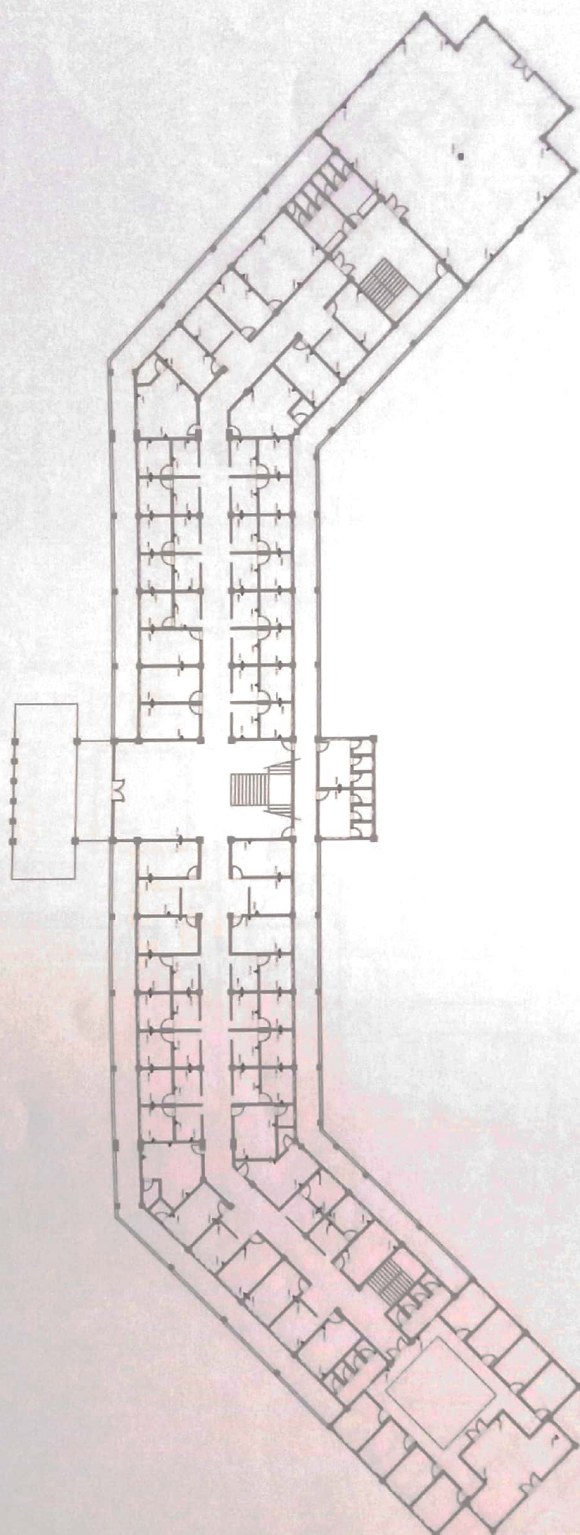

DENAH TITIK STOP KONTAK Lt.1

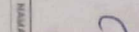 PT. SANGGARAH BUNGA NEGERIA KAWASAN TEBU LUMUT, TIRAN DUMAI, KABUPATEN LAMPUNG TENGAH PERSAHARAN RIJAU	REKAM TAJUK SEKONJILABAH SERTIFIKAT PENGANTARAN DISKON DISKO BERKAS CPTA KARYA DUMAI PENGUSAHA KARYA DUMAI PUSATNYA RIJAU KAWASAN TEBU LUMUT, TIRAN	PEMBAYARAN PENGANTARAN KARTON POLARIS LUMUT, TIRAN	KORTEL, YNA PENGUSAHA	PT. SANGGARAH BUNGA NEGERIA KAWASAN TEBU LUMUT, TIRAN DUMAI, KABUPATEN LAMPUNG TENGAH PERSAHARAN RIJAU	REKAM TAJUK SEKONJILABAH SERTIFIKAT PENGANTARAN DISKON DISKO BERKAS CPTA KARYA DUMAI PENGUSAHA KARYA DUMAI PUSATNYA RIJAU KAWASAN TEBU LUMUT, TIRAN	PEMBAYARAN PENGANTARAN KARTON POLARIS LUMUT, TIRAN	KORTEL, YNA PENGUSAHA
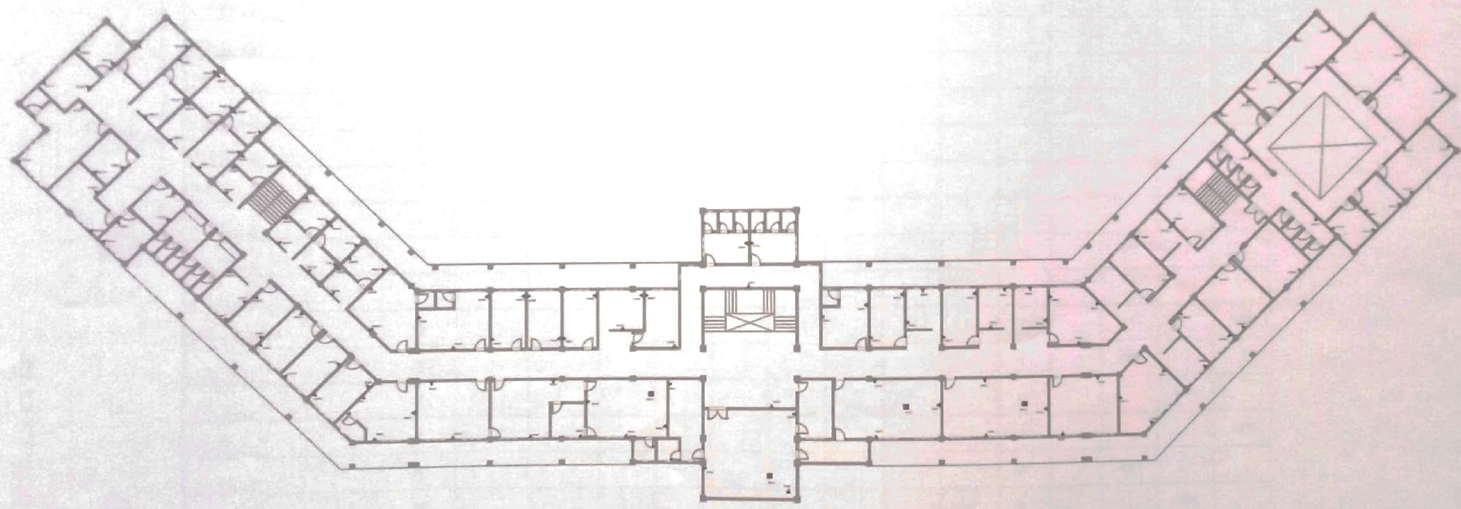

DENAH TITIK STOP KONTAK Lt.2
Skala: 1:100



PEMERINTAH DAERAH
KABUPATEN LINGSI TIMUR
DINAS PERENCANAAN LUMAH DAN
PENGANTARAN RUMAH

KEGIATAN

PENGUSULAN
DETAL, PENGUSULAN DESAIN (PDD)
REKONSTRUKSI LUMAH DAN
PENGANTARAN RUMAH DAN
KABUPATEN LINGSI TIMUR

PERENCANAAN

PERENCANAAN PEMBANGUNAN
KANTOR POLRES LINGSI TIMUR

KONSULTAN PERENCANAAN



DI PERIKSA OLEH

PELAKSANA PERIKSA KONTROL (PKK)
REKONSTRUKSI LUMAH DAN
PENGANTARAN RUMAH DAN
KABUPATEN LINGSI TIMUR

[Signature]
HENDRIKUS MANDIRI, ST
NIP.19730229 200604 1 204

DIREKTOR DAERAH

PEMERINTAH DAERAH KABUPATEN LINGSI TIMUR
DINAS PERENCANAAN LUMAH DAN
PENGANTARAN RUMAH

[Signature]
HENDRIKUS MANDIRI, ST
NIP.19730229 200604 1 204

NAMA GAMBAR	SKALA
DENAH TITIK STOP KONTAK LT.2	1:100
LEMBAR	KODE
48	002

LP,ST-1

NO. LAMP	INDUKSI GRUP	LENGKAI KABEL	DIAMETER LED 18 W	IL. BUL 2x18 W	BALOK LED 18 W	DIAMETER LED 9 W	EXHAUST 2x9 W	LAMPU 2x18 W	LAMPU 2x9 W	GR. DATA 200 W	GR. LT DATA 200 W	DATA (W)		
												R	S	T
1	1	100 3 x 25 mm ² (DALAM PIC CONDUIT)		19		1	1					715		
2	2		14	7								504		
3	3				14									232
4	4			19		2	2					716		
5	5			18								578		
6	6			17		2	2							674
7	7		2		10	6	6					402		
8	8									8		1600		
9	9									8		1600		1600
10	10									8		1600		
11	11									8			1600	
12	12									8				1200
13	13									9		1800		
14	14									8		1600		
15	15									7			1400	
16	16									9		1800		
17	17									8		1600		
18	18									9			1600	
19	19									10		2000		
20	20									8		1600		
21	21									10			2000	
22	22	SPARE										0		
23	23	SPARE										0		
24	24	SPARE	16	78	24	11	11	-	-	115	-	8.053	9.050	8.925
TOTAL												27.069 W		

TOTAL = 27.069 W

SINGLE LINE DIAGRAM LAMPU SEGMENT TENGAH LT.1



PT. Sinar Dunia P.T. Tbk.
SINDO

PT. Sinar Dunia P.T. Tbk.
SINDO

LP,SKI-1

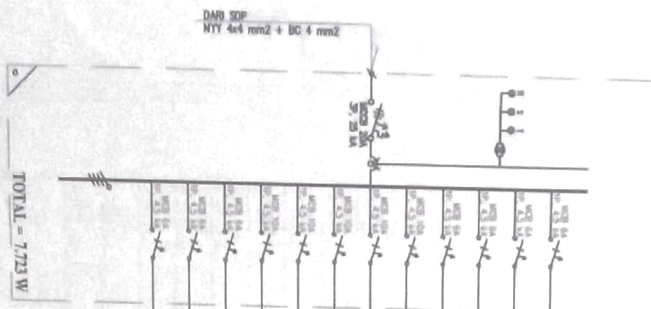

KODE	URAIAN KABEL	DOWNSIGHT	T. RA	BAGET	DOWNSIGHT	EXHAUST	LAMPU SL	LAMPU	STK	STK LT	DATA (W)		
											R	S	T
1	NYI 3 x 2.5 mm2 (DALAM PVC CONDUIT)	19	8								630		
2			7									384	
3			8	4									260
4			8	3	1	1					408		
5									6			1200	
6									6				1200
7									8		1800		
8									4	1		1000	
9									5				1000
10	S P A R E										0		
11	S P A R E											0	
12	S P A R E	23	32	7	1	1	-	-	29	1	2.839	2.534	2.560
TOTAL = 7.723 W											7.723		

SINGLE LINE DIAGRAM LAMPU SEGMENT KIRI LT.1



PT. BINA BANGUNAN INDONESIA
Jl. Raya Cendekia No. 100
Cendekia, Kota Tangerang Selatan
Provinsi Banten 15139

PT. BINA BANGUNAN INDONESIA
Jl. Raya Cendekia No. 100
Cendekia, Kota Tangerang Selatan
Provinsi Banten 15139

LP,ST-2

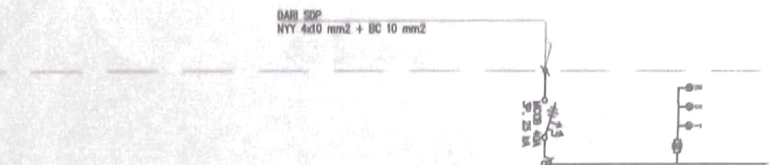

TOTAL = 15.698 W

NOMOR GRUP	URAIAN KABEL	◆ COMPLIGHT LED 18 W	■ TL. RAJ 2x18 W	◆ BAKET DOWNLIGHT LED 9 W	■ EXHAUST 750 W	⊕ LAMPU SL FITTING 8 W	⊕ LAMPU SPOT 20 W	△ STK DATA 200 W	⊕ STK LT DATA 200 W	DATA (W)		
										R	S	T
1	NY 3 x 2.5 mm2 (DALAM PVC CONDUIT)	2	13	2	1					565		
2		3	18		1						541	
3				3	2					538		727
4											546	
5												643
6												
7												
TOTAL										15.698	W	

SINGLE LINE DIAGRAM LAMPU SEGMENT TENGAH LT.2



PT. BINA BANGSA INDONESIA
Jl. Raya Cendekia No. 100
Cendekia, Kecamatan Cendekia, Kabupaten
Kendari, Sulawesi Tenggara 91111

REVISI
REVISI 1: 10/10/2024
REVISI 2: 10/10/2024
PERENCANAAN PEMASANGAN
KABEL PEMERIKSA LAMPU TENGAH

KONSTRUKSI PERENCANAAN



DI PERENCANA OLEH

PT. BINA BANGSA INDONESIA
Jl. Raya Cendekia No. 100
Cendekia, Kecamatan Cendekia, Kabupaten
Kendari, Sulawesi Tenggara 91111

REVISI
REVISI 1: 10/10/2024
REVISI 2: 10/10/2024
REVISI

REVISI

LP,SKa-1

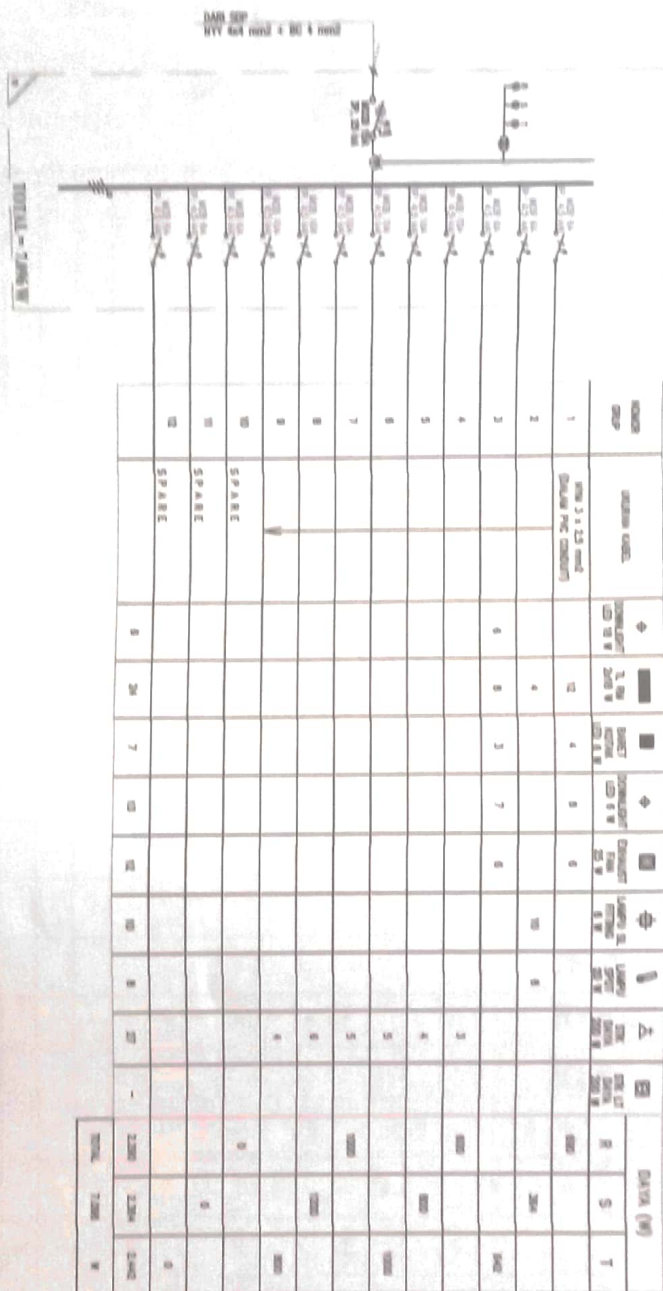

SINGLE LINE DIAGRAM LAMPU SEGMENT KANAN LT.1



© 2000 The McGraw-Hill Companies

1. ☐ **Yes**
 2. ☐ **No**
 3. ☐ **Not sure**
 4. ☐ **Other**

© 1997, 1998, 1999, 

CHILD IN NEEDS

REPUBLIC OF INDONESIA


[Handwritten signature]

[Handwritten signature]

11

1260	100
------	-----

LP,SK-a-2

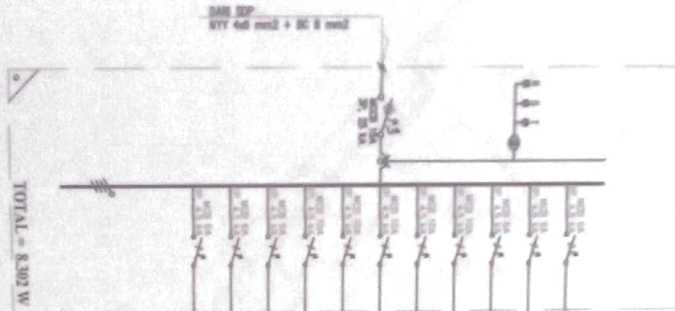

NOMOR GRUP	URAIAN KABEL (RUMAH PRC CONDUIT)	DIPERALUKAN LED 18 W	3. 84 2018 W	BAGI NOTAK LED 8 W	DIPERALUKAN LED 6 W	DIPERALUKAN TAM 25 W	LAMPU FITTING 8 W	LAMPU PROT 30 W	SY DATA 200 W	SY LT 200 W	DAYA (W)		
											R	S	T
1	NYI 3 x 2,5 mm2	1	13	5	4	4					600	500	604
2		7	24										
3													
4									4		600	600	604
5									6			600	604
6									9				1000
7									2		1600		
8									3		600		
9	SPARE												0
10	SPARE										0		
11	SPARE	8	45	5	8	8			21		2.800	3.700	3.708
											TOTAL	8.302	W

SINGLE LINE DIAGRAM LAMPU SEGMENT KANAN LT.2



PT. SANGGARAH INDOnesia
Jl. Raya Kertajaya No. 100
Kertajaya, Kabupaten Kediri
Jawa Timur 64111

PT. SANGGARAH INDOnesia
Jl. Raya Kertajaya No. 100
Kertajaya, Kabupaten Kediri
Jawa Timur 64111

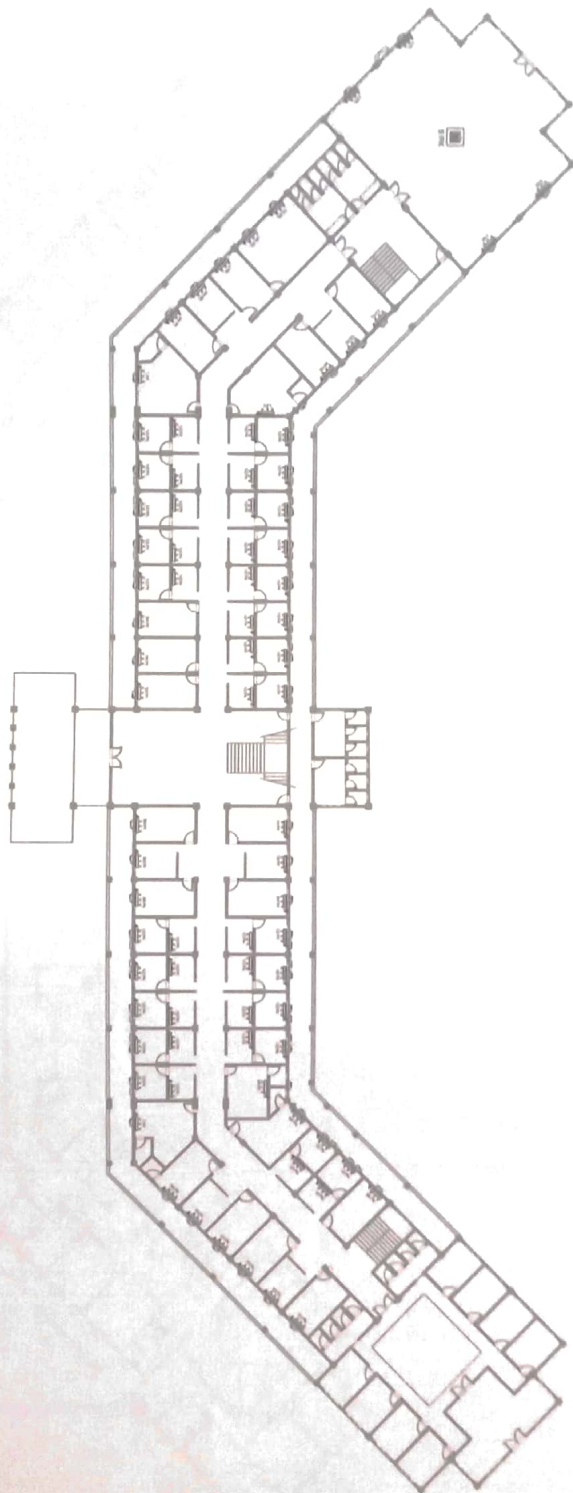

DENAH TITIK AC LT.1
1:100



PT. BANGUNAN SARANA PRASARANA INDONESIA
Jl. Raya Cempaka Putih No. 100 Jakarta 10110
Telp. (021) 43400000 Fax. (021) 43400001
Email: bspi@bspi.co.id

PT. BANGUNAN SARANA PRASARANA INDONESIA
Jl. Raya Cempaka Putih No. 100 Jakarta 10110
Telp. (021) 43400000 Fax. (021) 43400001
Email: bspi@bspi.co.id

PT. BANGUNAN SARANA PRASARANA INDONESIA
Jl. Raya Cempaka Putih No. 100 Jakarta 10110
Telp. (021) 43400000 Fax. (021) 43400001
Email: bspi@bspi.co.id

PT. BANGUNAN SARANA PRASARANA INDONESIA



PT. BANGUNAN SARANA PRASARANA INDONESIA

PT. BANGUNAN SARANA PRASARANA INDONESIA
Jl. Raya Cempaka Putih No. 100 Jakarta 10110
Telp. (021) 43400000 Fax. (021) 43400001
Email: bspi@bspi.co.id

PT. BANGUNAN SARANA PRASARANA INDONESIA
Jl. Raya Cempaka Putih No. 100 Jakarta 10110
Telp. (021) 43400000 Fax. (021) 43400001
Email: bspi@bspi.co.id

PT. BANGUNAN SARANA PRASARANA INDONESIA


PT. BANGUNAN SARANA PRASARANA INDONESIA
Jl. Raya Cempaka Putih No. 100 Jakarta 10110
Telp. (021) 43400000 Fax. (021) 43400001
Email: bspi@bspi.co.id

PT. BANGUNAN SARANA PRASARANA INDONESIA

PT. BANGUNAN SARANA PRASARANA INDONESIA

PT. BANGUNAN SARANA PRASARANA INDONESIA

NO	REVISI
1	1

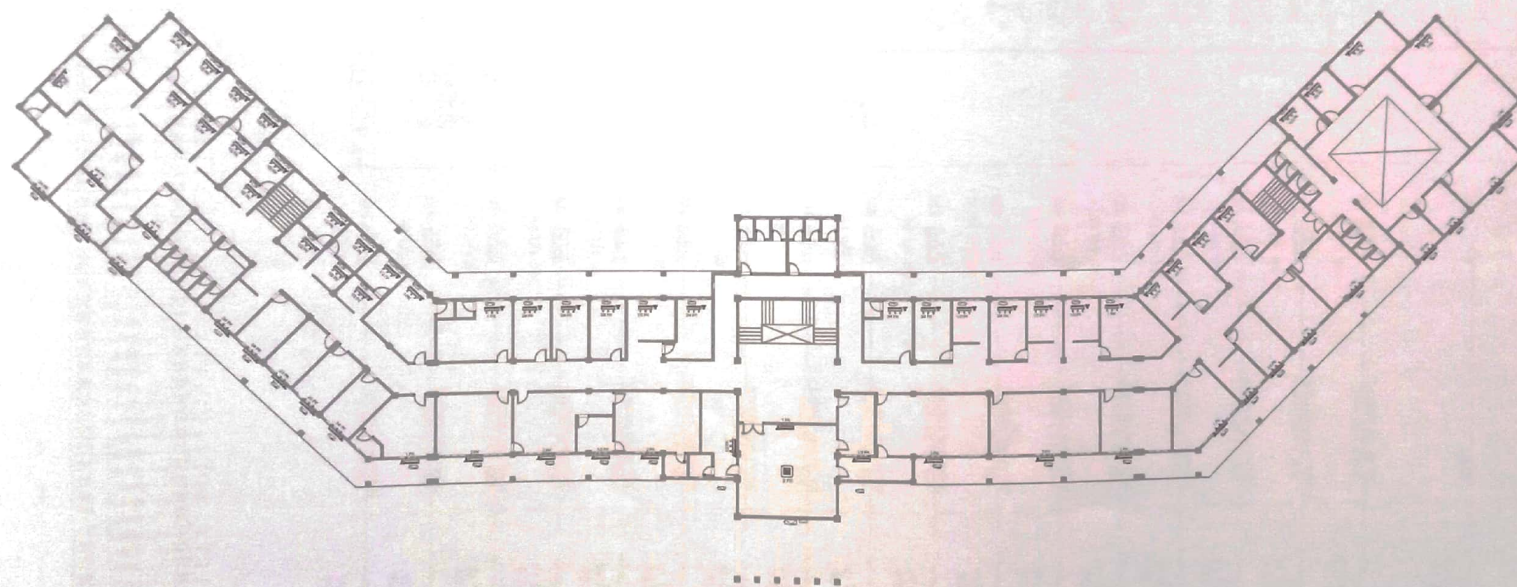

DENAH TITIK AC LT.2
1:400



PEMERINTAH DAERAH
KABUPATEN LAMPUNG TIMUR
DINAS PEKERJAAN UMUM DAN
PENATAAN RUANG

KEGIATAN

PENYUSUNAN
DETAL ENGINEERING DESIGN
BIDANG CIPTA KARYA
DINAS PEKERJAAN UMUM DAN
PENATAAN RUANG
KABUPATEN LAMPUNG TIMUR

PEKERJAAN

PERENCANAAN PEMBANGUNAN
KANTOR POLRES LAMPUNG TIMUR

KONSULTAN PERENCANA

PT. RANGGO NERANGKA INDONESIA

[Signature]
- R. ANI ANG RENG
- R. ANI ANG RENG
- R. ANI ANG RENG
- R. ANI ANG RENG

DI PERIKSA OLEH

PEKASAT PEMERINTAH KOMITMEN (PPK)
BIDANG CIPTA KARYA DAN PENATAAN RUANG

[Signature]
- R. ANI ANG RENG
- R. ANI ANG RENG
- R. ANI ANG RENG
- R. ANI ANG RENG

DIKETAHUI OLEH

AK. KEPALA DINAS PEKERJAAN UMUM DAN
PENATAAN RUANG KABUPATEN LAMPUNG TIMUR

[Signature]
- R. ANI ANG RENG
- R. ANI ANG RENG
- R. ANI ANG RENG
- R. ANI ANG RENG




NAMA GAMBAR SKALA

BIDANG TITIK AC
LT.2 1:400

LEMBAR KETERANGAN


12 12

DARI SDP
NY 4 x 10 mm2
BC 10 mm2

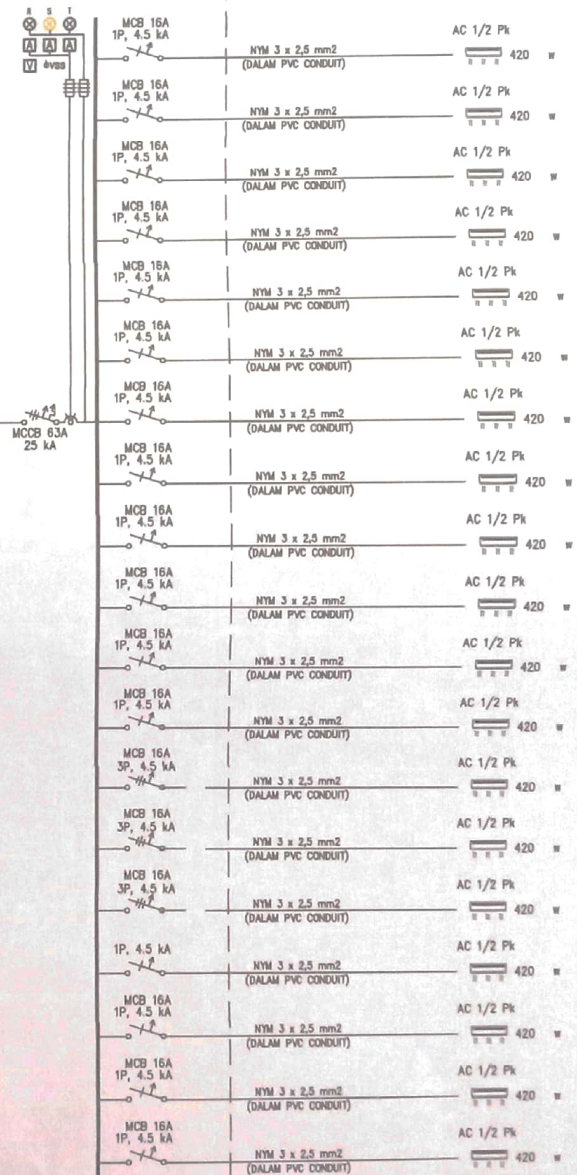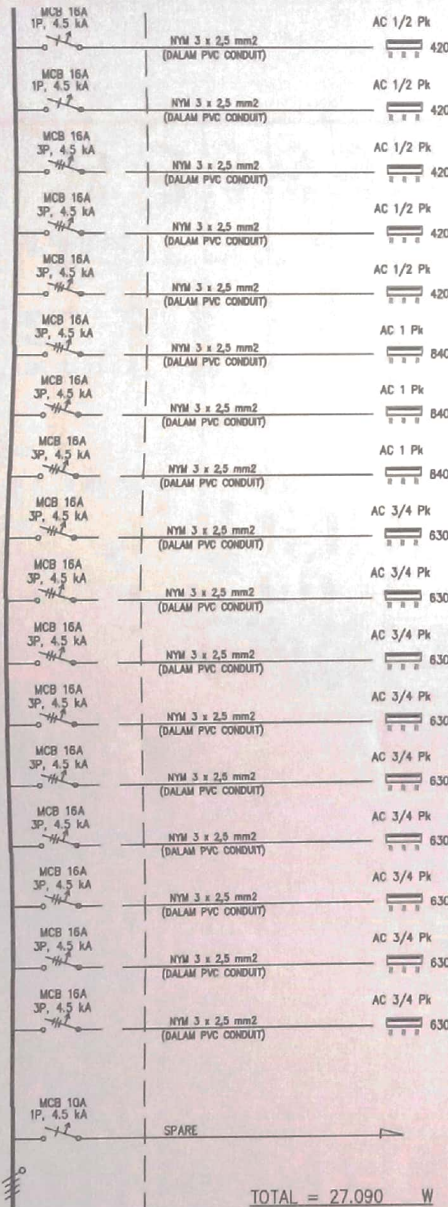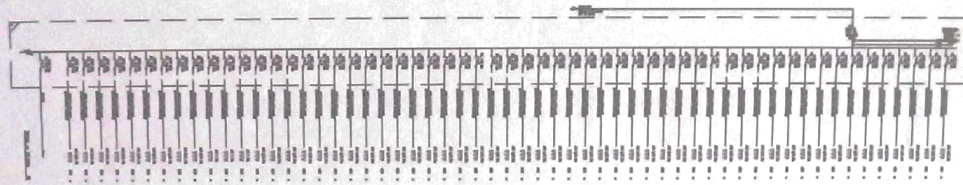

TOTAL = 27.090 W

 PENGUNTAH KABUPATEN KABUPATEN LUMAJANG DINAS PEKERJAAN UMUM DAN PERSALINAN PUBLIK	KORAN PERUBAHAN DETAL ENGINEERING DESIGN (DED) DINAS PEKERJAAN UMUM DAN PERSALINAN PUBLIK KABUPATEN LUMAJANG	PERUBAHAN PERUBAHAN PERUBAHAN KANTOR POLRES LUMAJANG	KONSULTAN PERUBAHAN PT. BANGUN REKAYASA INDONESIA 	DIPERIKSA OLEH PEKANTOR PERUBAHAN (KANTOR 1 PERUBAHAN) BAGIAN PERUBAHAN (KANTOR 1 PERUBAHAN) KANTOR PERUBAHAN (KANTOR 1 PERUBAHAN)  PERUBAHAN (KANTOR 1 PERUBAHAN) 19/10/2024 200004 T 004	DIPERIKSA OLEH PEKANTOR PERUBAHAN (KANTOR 1 PERUBAHAN) BAGIAN PERUBAHAN (KANTOR 1 PERUBAHAN) KANTOR PERUBAHAN (KANTOR 1 PERUBAHAN)  PERUBAHAN (KANTOR 1 PERUBAHAN) 19/10/2024 200004 T 004	NAMA GABUNG SKALA	LEBAR KODE 10
--	--	--	---	--	--	---------------------------------	------------------------------------

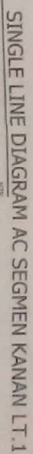


 Dipindai dengan CamScanner


TOTAL = 24.150 W

SINGLE LINE DIAGN

SINGLE LINE DIAGRAM AC SEGMENT KIRI LT.2



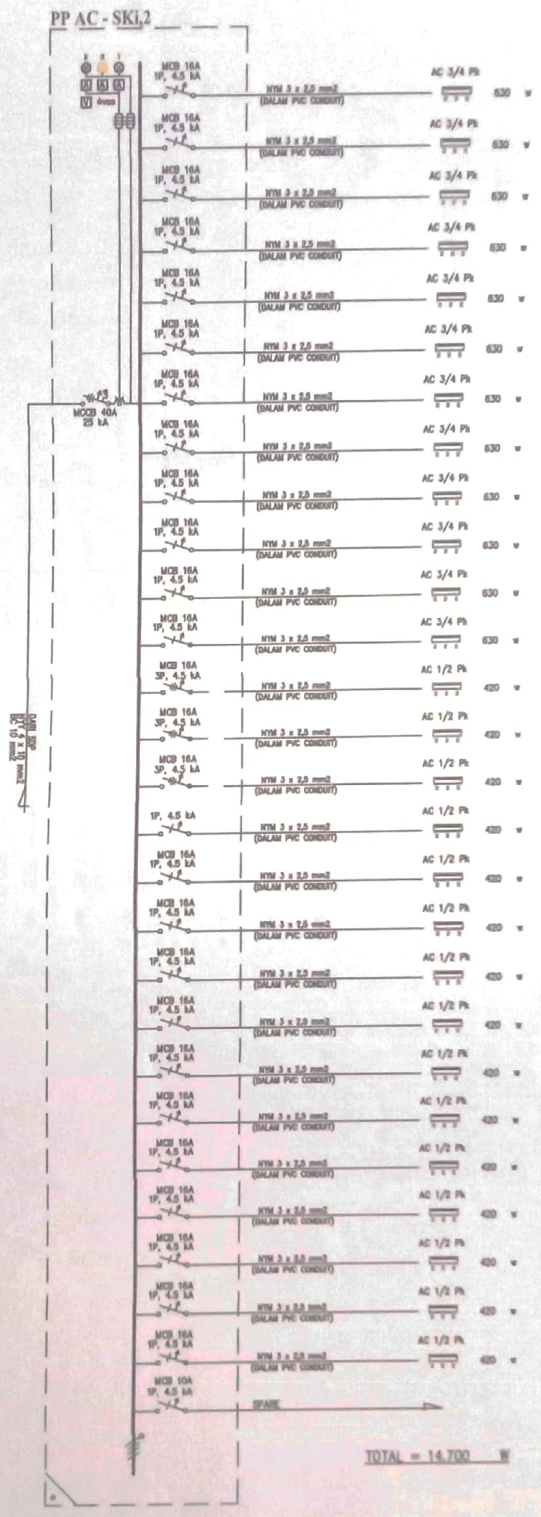


LEMBAR NO.	REVISI NO.	REVISI NO.	REVISI NO.	REVISI NO.	REVISI NO.	REVISI NO.	REVISI NO.
--------------------------	--------------------------	--------------------------	--------------------------	--------------------------	--------------------------	--------------------------	--------------------------

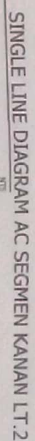

 Dipindai dengan CamScanner

1
2
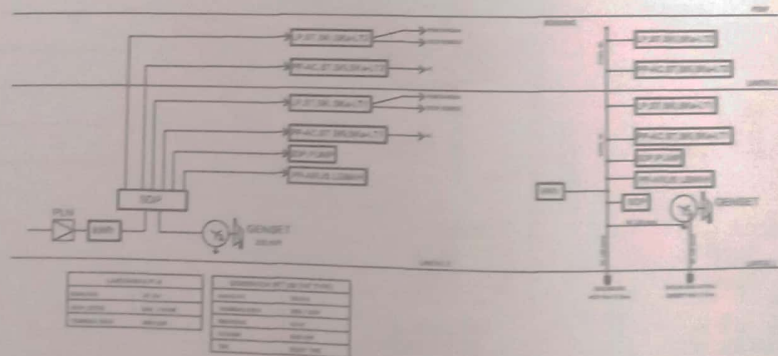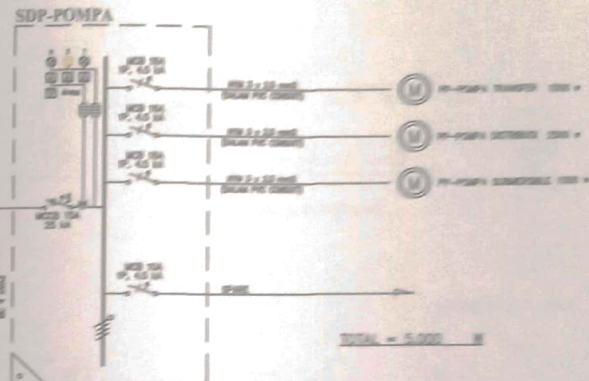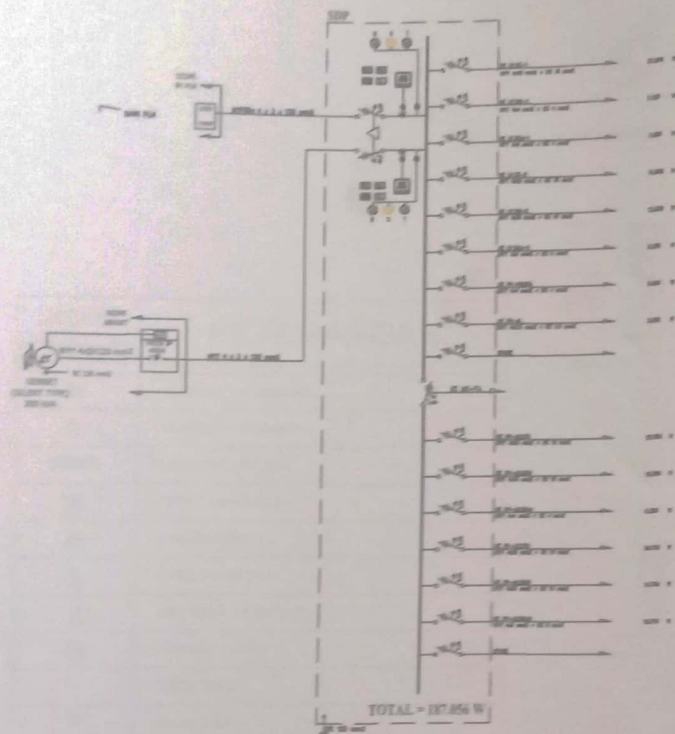

SINGLE LINE DIAGRAM SDP



PT. AIR RAKSA PERSADA
JALAN PONDOK KENDARAAN NO. 10
KOTA SURABAYA 60132

PEMERINTAH

PEMERINTAH KOTA SURABAYA
DINAS PERENCANAAN DAN KEBANGSAH
PEMERINTAH KOTA SURABAYA
KABUPATEN SURABAYA

PEMERINTAH

PEMERINTAH KOTA SURABAYA
KABUPATEN SURABAYA

PEMERINTAH KOTA SURABAYA

PT. AIR RAKSA PERSADA
JALAN PONDOK KENDARAAN NO. 10
KOTA SURABAYA 60132

PEMERINTAH KOTA SURABAYA



PEMERINTAH KOTA SURABAYA
KABUPATEN SURABAYA

PEMERINTAH KOTA SURABAYA


PEMERINTAH KOTA SURABAYA
KABUPATEN SURABAYA

PEMERINTAH KOTA SURABAYA

PEMERINTAH KOTA SURABAYA
KABUPATEN SURABAYA

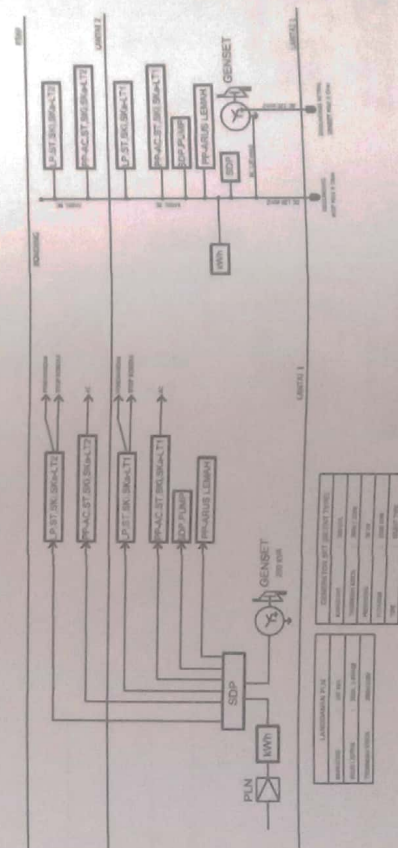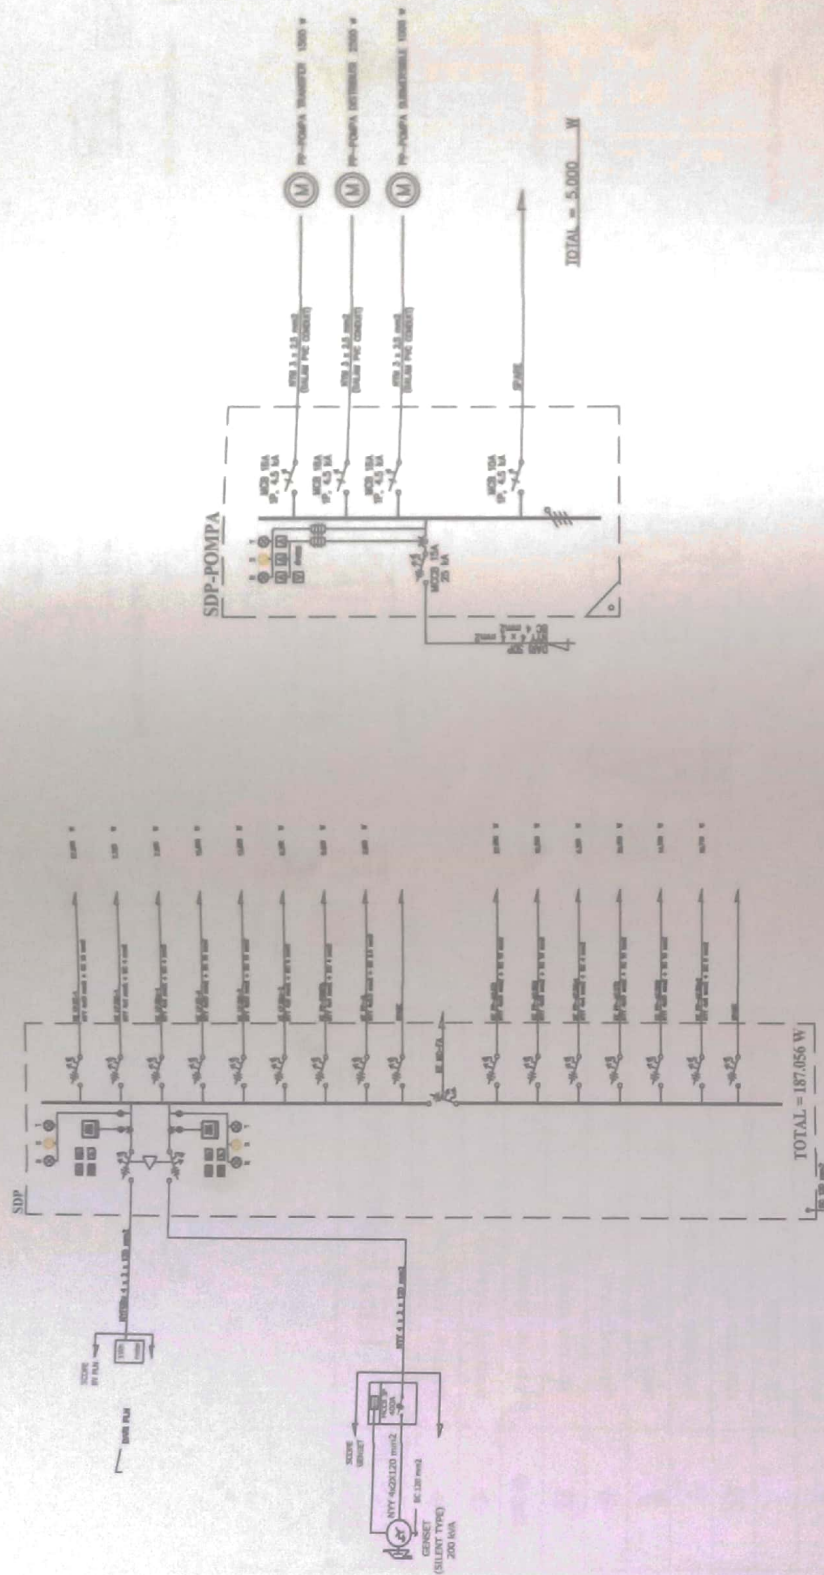

SINGLE LINE DIAGRAM SDP

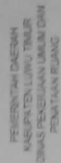

DETAIL ENGINEERING DESIGN (DED)
 BIDANG CIPTA KARYA
 DINAS PEKERJAAN UMUM DAN
 PENATAAN RUANG
 KABUPATEN LINGGATIMUR

PERENCANAAN PEMBANGUNAN
KANTOR POLRES LUMAJATI TIMUR

KONSULTAN PERENCANAAN

Dr. C. J. Vandenbergh, 111 N. 1st St., Suite 100, St. Paul, MN 55101

INDONESIA

DI PERKISA OLEH

PEJABAT PEMBUAT KOMITMEN (PPK)
EDOARD CINTA KARYA, PAN PERUSAHAAN BUNDO


MEMORANDUM
DATE 11/10/2010
BY 11/10/2010

AN KETIPAL & DINAZI PUJIO KABLIMAU TIMUR
KULASA PENGOLAHAN ANDAGARAN (KPAJ)

7. PROBABLE WITH MAJOR SET

NAMA GAMBAR	SKALA
-------------	-------

1.000

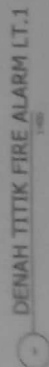

[illegible]

1997

PLATE 10. *Phrynosoma hernandesi* (adult male, dorsal view).

CONCERNED PARTIES

PT. BANGKALAN & KONGREK

W. C. F. F. F. F.

Received 10 June 2003; revised 10 July 2003; accepted 11 July 2003
Published online 15 August 2003 in Wiley InterScience (www.interscience.wiley.com). DOI: 10.1002/anie.200300404

QUESTIONS ON PAGE 1


As a result, a child might have a better understanding of the concept of *being* than of *knowing*.

NAMA GAMBAR	SKALA
-------------	-------

HOW THE NEW ALMA 112

LEMBAR	KODE
--------	------

10

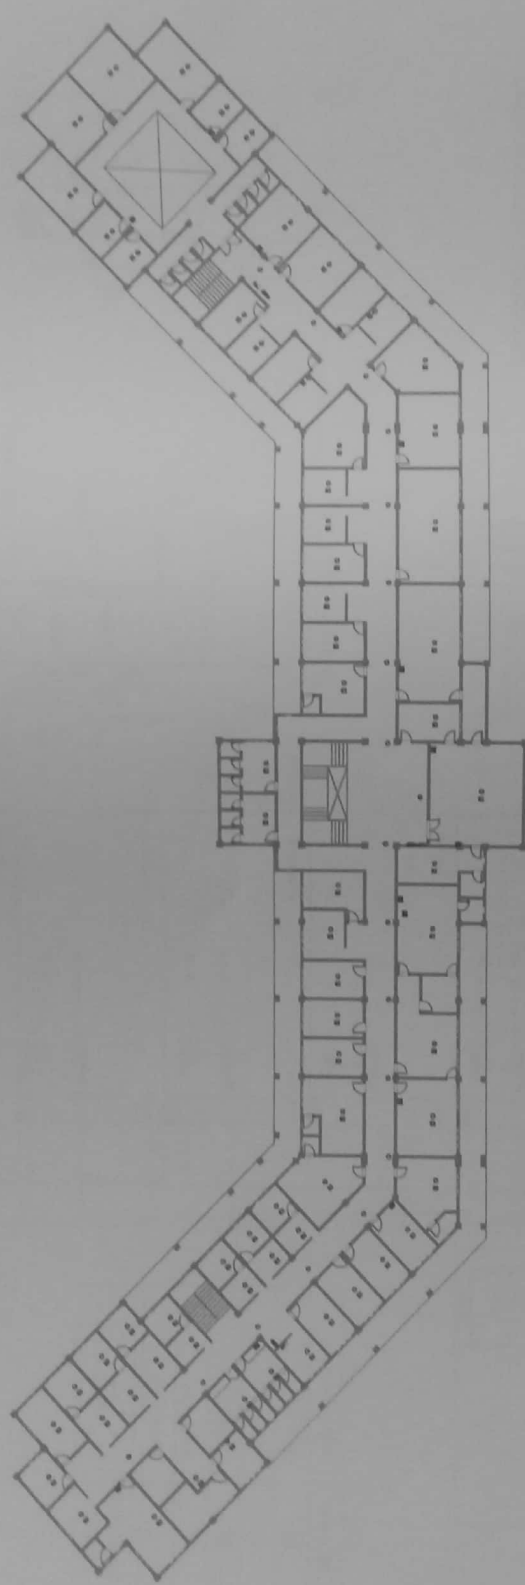

DENAH TITIK FIRE ALARM LT.2



PERENCANAAN DAN
KONSULTANSI TEKNIK
DINAS PERENCANAAN, KEBANGSAHAN DAN
PEMANTAUAN RUANG

KEGIATAN

PERENCANAAN
DETAIL ENGINEERING DESIGN (DED)
BANGUNAN CPTA KAMPUS
DINAS PERENCANAAN, KEBANGSAHAN DAN
PEMANTAUAN RUANG
KABUPATEN LUMAJANG TIMUR

PERENCANAAN

PERENCANAAN PERBANGUNAN
KANTOR POLRES LUMAJANG TIMUR

KONSULTANSI PERENCANAAN



DI PERIKSA OLEH

PEJABAT PEMBATU KONTROL (PPK)
BANGUNAN CPTA KAMPUS
DINAS PERENCANAAN, KEBANGSAHAN DAN
PEMANTAUAN RUANG



DIKETIKALAH OLEH

AN KEMALIA DINAS PERENCANAAN, KEBANGSAHAN DAN
PEMANTAUAN RUANG
KABUPATEN LUMAJANG TIMUR



NAMA GAMBAR

SKALA


REVISI

LEMBAR


KODE

NO


REVISI

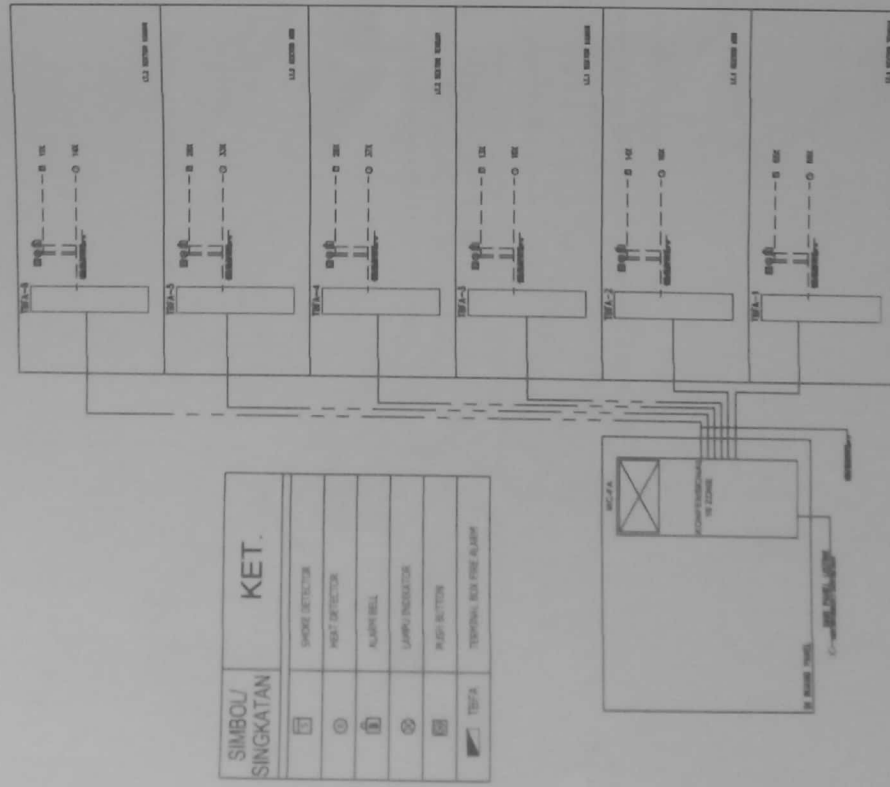


SIMBOL/ SINGKATAN	KET.
1	SMOKE DETECTOR
2	HEAT DETECTOR
3	ALARM BELL
4	LAMPU INDIKATOR
5	PISTIL BATERAI
6	TERMINAL BOX FIRE ALARM

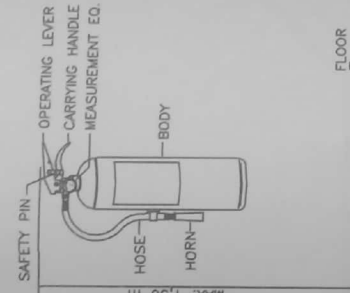

PORTABLE FIRE EXTINGUISHER
CAPACITY : 3 Kg & 5 Kg

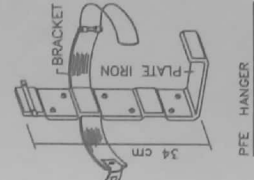

PFE HANGER

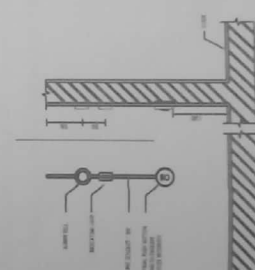

DETAIL INSTALASI ARMATUR FIRE ALARM

SKEMATIK DAN DETAIL FIRE ALARM



UNIVERSITAS TRILOGI
KAMPUS TIGA LUTU, TANGERANG
JALAN PERSILAHAN LUTU DAN
PERSILAHAN BUNGKUS

KELOMPOK

PROYEKSI

DETAIL ENGINEERING DESIGN (DED)

REKAMING CIPITA KARYA

REKAMING CIPITA KARYA

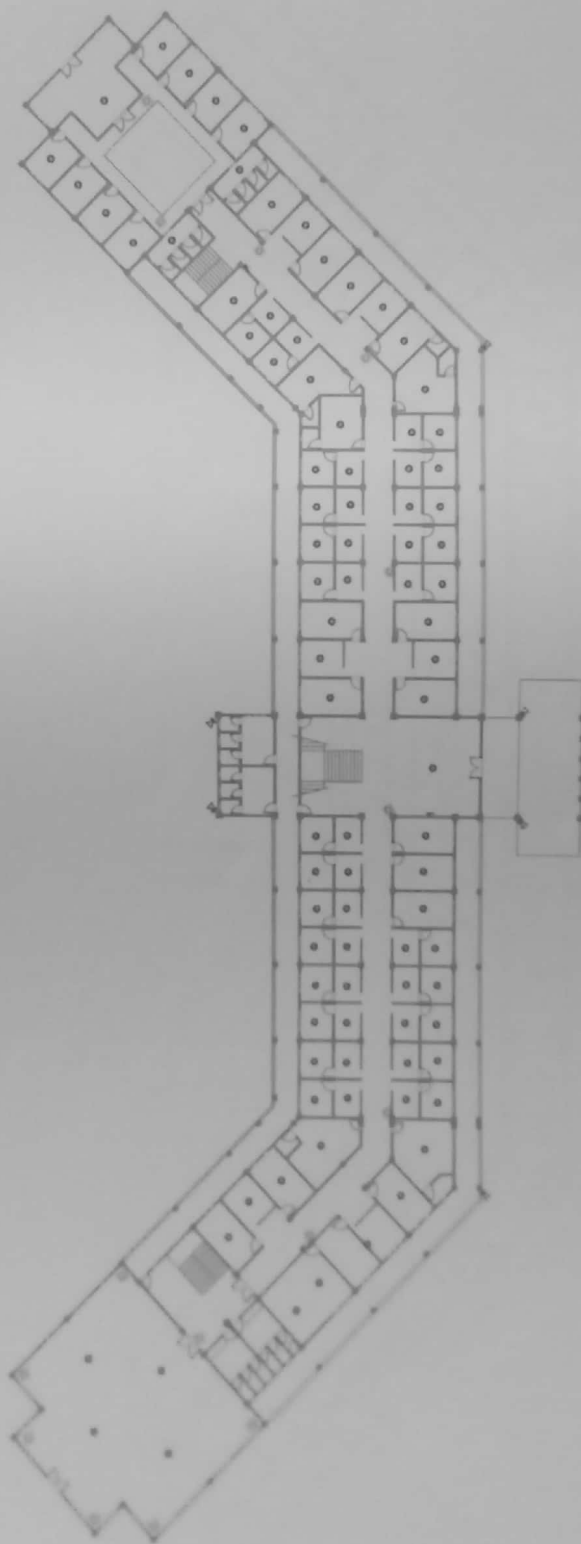

DETAILED TITIK TATA SUARA LT.1



PT. KARYA TAMA PERKOTA JAYA
KARYA TAMA PERKOTA JAYA
KARYA TAMA PERKOTA JAYA
KARYA TAMA PERKOTA JAYA

KARYA TAMA

PT. KARYA TAMA PERKOTA JAYA

PT. KARYA TAMA PERKOTA JAYA
KARYA TAMA PERKOTA JAYA
KARYA TAMA PERKOTA JAYA
KARYA TAMA PERKOTA JAYA

KARYA TAMA

PT. KARYA TAMA PERKOTA JAYA
KARYA TAMA PERKOTA JAYA
KARYA TAMA PERKOTA JAYA
KARYA TAMA PERKOTA JAYA

KARYA TAMA PERKOTA JAYA

PT. KARYA TAMA PERKOTA JAYA
KARYA TAMA PERKOTA JAYA
KARYA TAMA PERKOTA JAYA
KARYA TAMA PERKOTA JAYA

KARYA TAMA

PT. KARYA TAMA PERKOTA JAYA
KARYA TAMA PERKOTA JAYA
KARYA TAMA PERKOTA JAYA
KARYA TAMA PERKOTA JAYA

PT. KARYA TAMA PERKOTA JAYA
KARYA TAMA PERKOTA JAYA
KARYA TAMA PERKOTA JAYA
KARYA TAMA PERKOTA JAYA

KARYA TAMA

PT. KARYA TAMA PERKOTA JAYA
KARYA TAMA PERKOTA JAYA
KARYA TAMA PERKOTA JAYA
KARYA TAMA PERKOTA JAYA


PT. KARYA TAMA PERKOTA JAYA
KARYA TAMA PERKOTA JAYA
KARYA TAMA PERKOTA JAYA
KARYA TAMA PERKOTA JAYA

KARYA TAMA

KARYA TAMA

KARYA TAMA

KARYA TAMA

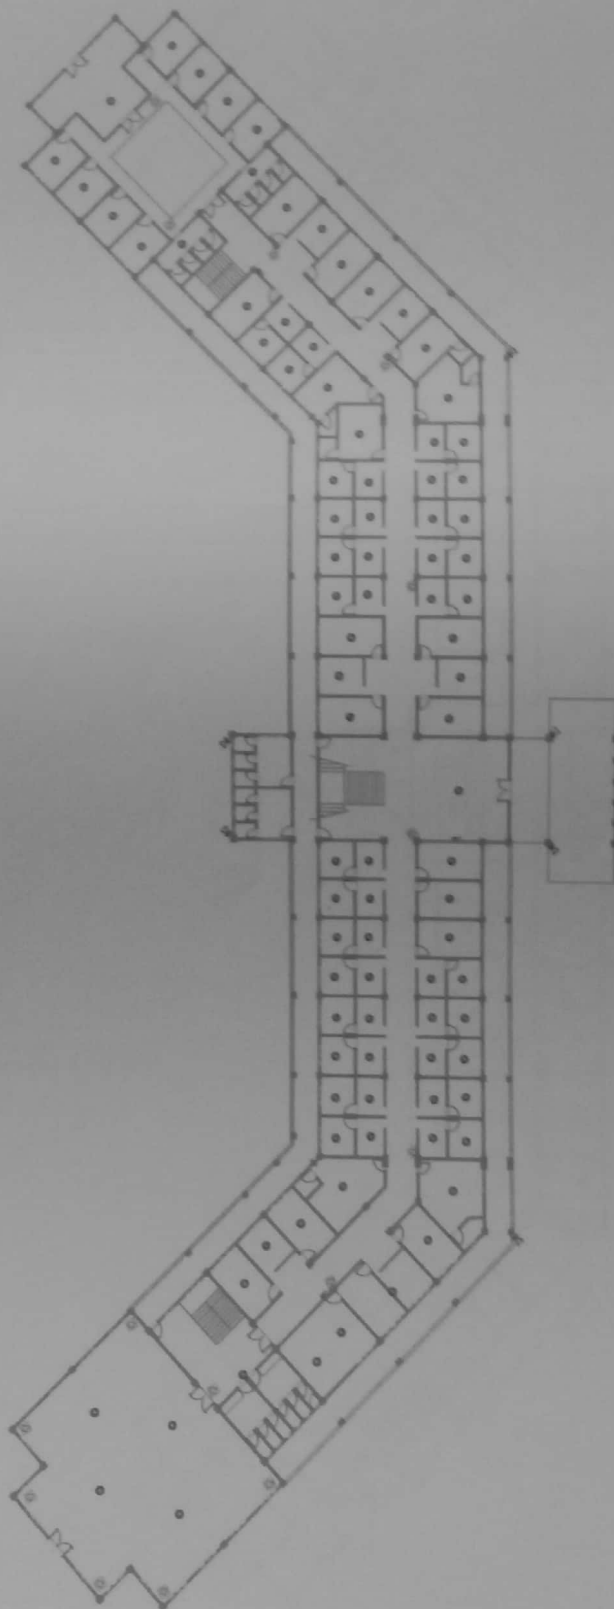


DENAH TITIK TATA SUARA LT.1

PT. NISARAH BUKAN REKREASI

Wanda Capelli	for ALA
---------------	---------

1000

Year	Rate
1990	10.0
1991	10.0
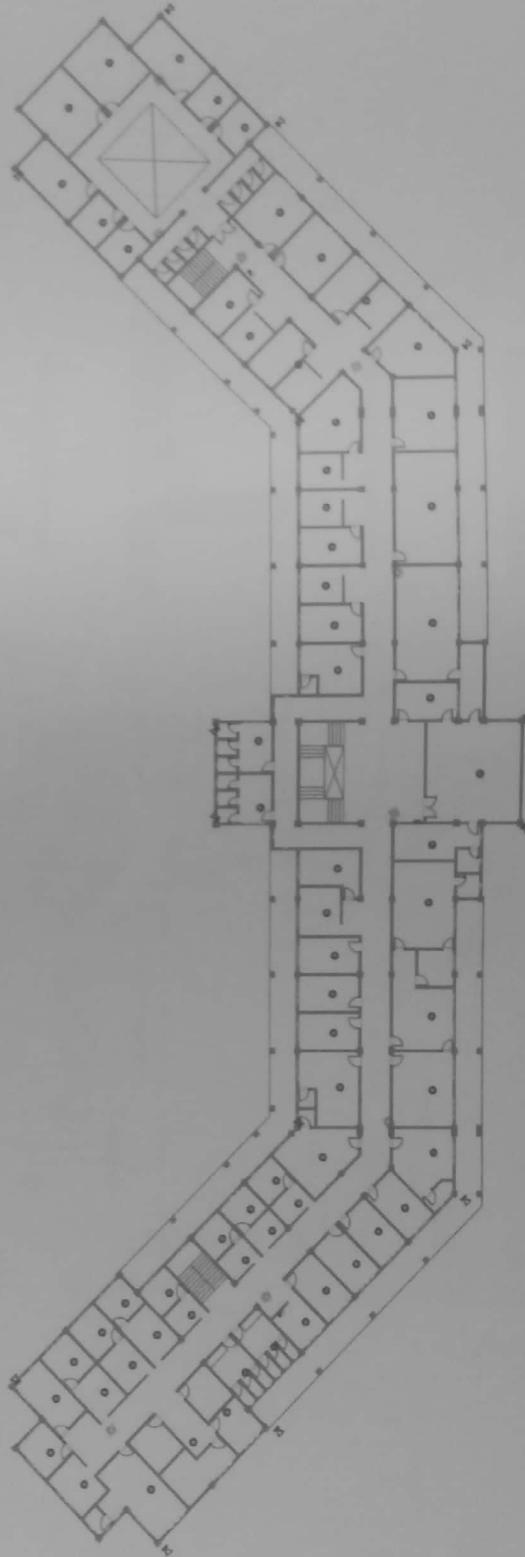

- DENAH TITIK TATA SUARA LT.2 1-403



17. *Signature*

NAME	GRADE
...	...

1998, 1999, 2000,26


1

3

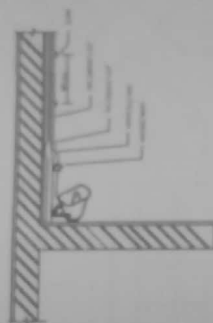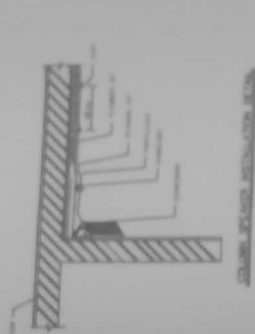

Sl. No.	Name	Marks		Total	Grade
		Maths	Science		
1	ABHIRAM K	80	80	160	A
2	ADARSH K	75	75	150	B
3	ADITHYAN K	85	85	170	A
4	ADITHYAN K	80	80	160	A
5	ADITHYAN K	85	85	170	A
6	ADITHYAN K	80	80	160	A
SIMBOL SINGKATAN	KETERANGAN
○	GALIAN BERSIH
⊗	GALIAN KOTOR
↻	AKSI PERALIHAN
↘	MALAH CANTUM
▶	TAMBAH DOKUMEN
◀	HILANGKAN

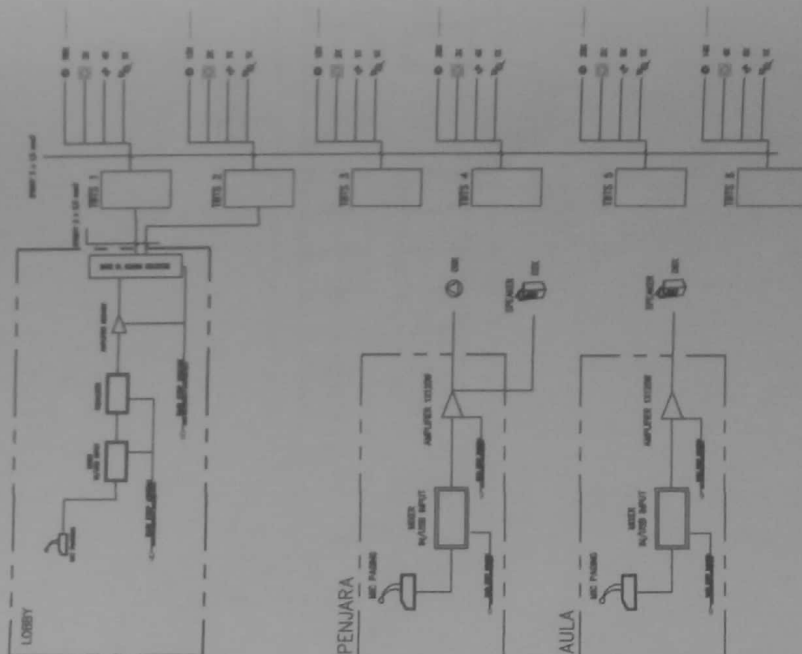

DETAIL DAN SKEMATIK TATA SUARA



PT. Sinar Mas Tbk.
Jalan Sinar Mas No. 1
Jakarta Selatan 12125

PROJEKSI

PROJEKSI
Jalan Sinar Mas No. 1
Jakarta Selatan 12125

PROJEKSI
Jalan Sinar Mas No. 1
Jakarta Selatan 12125

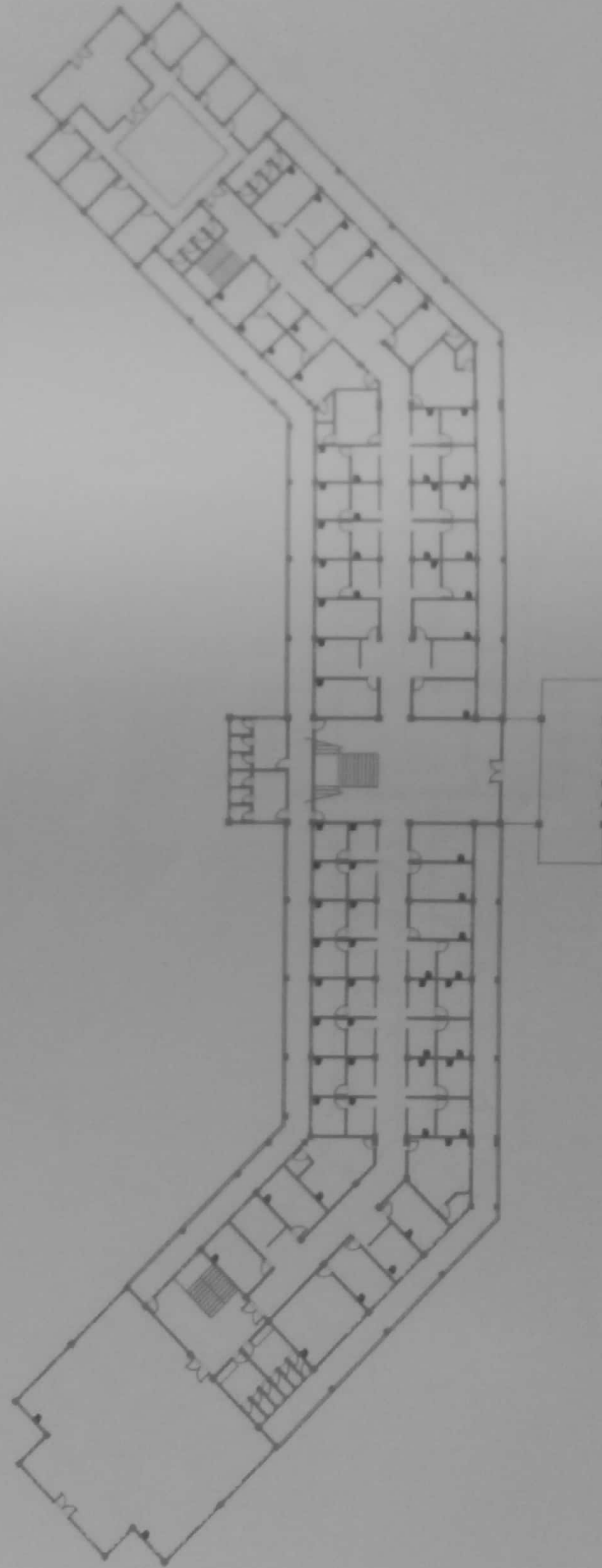

DENAH TITIK DATA/LAN LT.1



PT Sinar Mas Tbk
Kantor Pusat
Jl. Sunda Kelapa No. 1
Jakarta Pusat 10132

KETERANGAN

PROYEKSI
DITAH, ENGGANERENGO DESAIN (EDS)
BIMBANG CPTA KAPITA
JEMBATAN PERKOTAAN LAMPUNG
PENGANTARAN LAMPUNG
KABUPATEN LAMPUNG SELATAN

PROJEKSI

PROYEKSI PERKOTAAN
KABUPATEN LAMPUNG SELATAN

KORUS DAN PERENCANAAN



DI PERENCANA OLEH

PERENCANAAN PERKOTAAN
KABUPATEN LAMPUNG SELATAN

PERENCANAAN PERKOTAAN
KABUPATEN LAMPUNG SELATAN

DI PERENCANA OLEH

PERENCANAAN PERKOTAAN
KABUPATEN LAMPUNG SELATAN

PERENCANAAN PERKOTAAN
KABUPATEN LAMPUNG SELATAN

NAMA GAMBAR

SKALA

SKALA

1:100

LEMBAR


10

KODE


100

REVISI


100

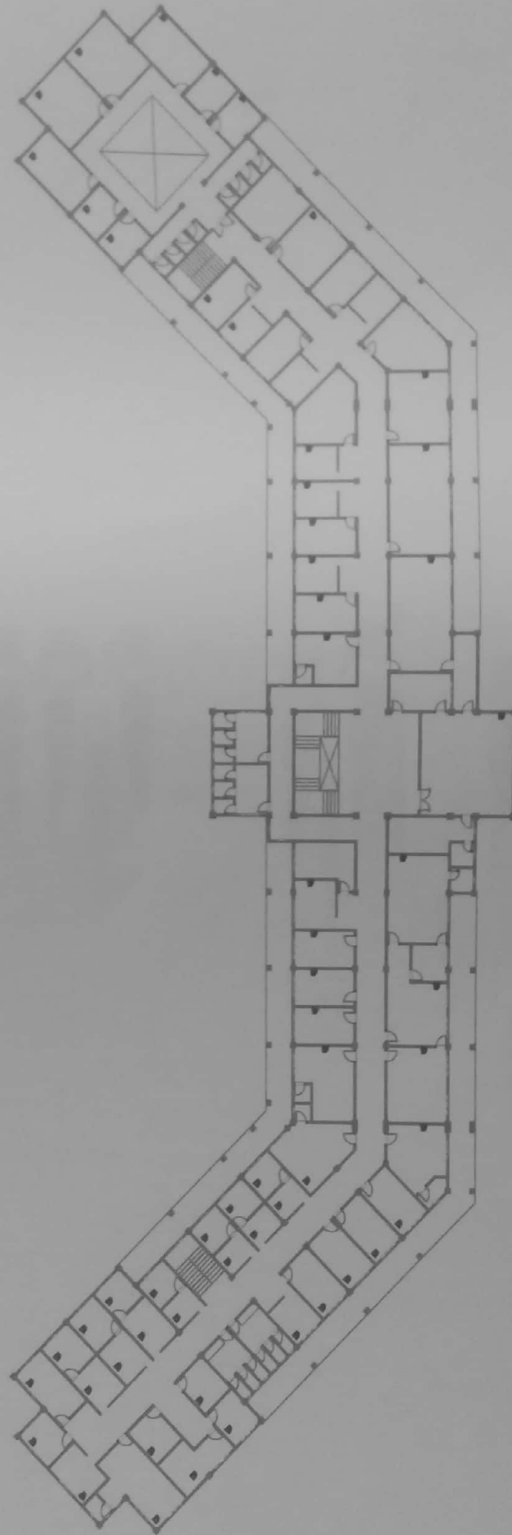

- DENAH TITIK DATA/LAN LT.2

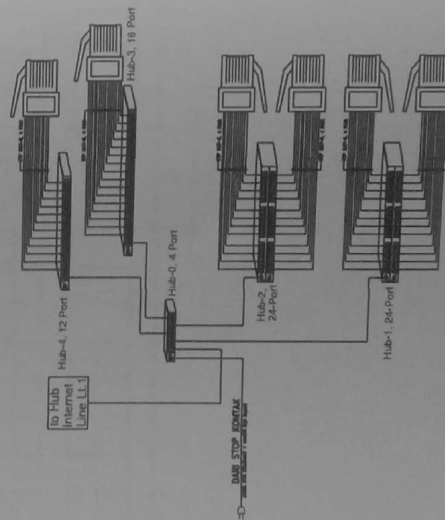

DETAIL DAN SKEMATIK DATA/LAN
M75

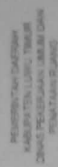

DETAIL ENGINEERING DESIGN (DED)
BEDANG OPTIKA KURVA
DINAS PEKERJAAN UMUM DAN
PEMATAAN RUMAH
KABUPATEN LINGSIB TAMBOR

PERENCANAAN PEMBANGUNAN
KANTOR POLRES LAMPU TANGAR

PT RANCANG BENCANA INDONESIA

INDONESIA

DI PERUSA OLEH

PEJABAT PEMBUAT KOMITMEN (PPK)
 DR. CITRA KARTIKA, JAWA PENANJARAN RUMAH

HEMMANTO MANDA ST
MP19/31029 230604 1 094

AN KETALA DINAS PUPRI KAB. LULUNG, TAMBORA
KUSA BONTOLINA ALOKASIAN 10000

SKALA

ENTREPRENEUR MAY 1998

LENGAR	KODE
--------	------

10



PT. PANGRAHA TEKNOLOGI
KABUPATEN TEGAL
JALAN PANGRAHA TEKNOLOGI
KABUPATEN TEGAL

KABUPATEN TEGAL

PT. PANGRAHA TEKNOLOGI
KABUPATEN TEGAL
JALAN PANGRAHA TEKNOLOGI
KABUPATEN TEGAL

KABUPATEN TEGAL

PT. PANGRAHA TEKNOLOGI
KABUPATEN TEGAL
JALAN PANGRAHA TEKNOLOGI
KABUPATEN TEGAL

KABUPATEN TEGAL



KABUPATEN TEGAL

PT. PANGRAHA TEKNOLOGI
KABUPATEN TEGAL
JALAN PANGRAHA TEKNOLOGI
KABUPATEN TEGAL

KABUPATEN TEGAL

KABUPATEN TEGAL


PT. PANGRAHA TEKNOLOGI
KABUPATEN TEGAL
JALAN PANGRAHA TEKNOLOGI
KABUPATEN TEGAL

PT. PANGRAHA TEKNOLOGI
KABUPATEN TEGAL
JALAN PANGRAHA TEKNOLOGI
KABUPATEN TEGAL

PT. PANGRAHA TEKNOLOGI
KABUPATEN TEGAL
JALAN PANGRAHA TEKNOLOGI
KABUPATEN TEGAL

KABUPATEN TEGAL

KABUPATEN TEGAL

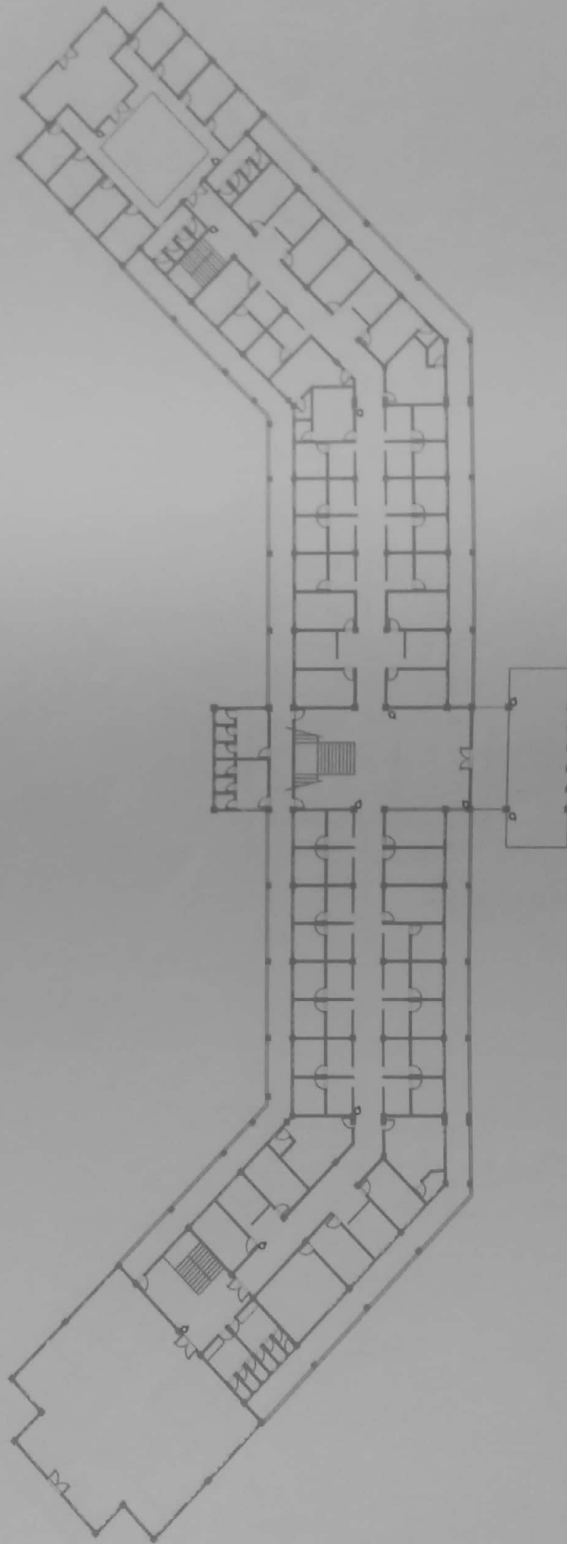

DENAH TITIK CCTV LT.1



PERUMAHAN DAERAH
KABUPATEN LUMAJU TIMUR
DINAS PERENCANAAN DAN
REHABILITASI BANGUNAN

KEDAIYAN

SEKSI PERENCANAAN
DETAIL ENGINEERING DESIGN (DED)
BANGUNAN OPTA KARYA
DINAS PERENCANAAN DAN
REHABILITASI BANGUNAN
KABUPATEN LUMAJU TIMUR

PERENCANAAN

PERENCANAAN PERENCANAAN
KANTOR POLRES LUMAJU TIMUR

KORUS TUN PERENCANAAN

PT SINDHAR PERENCANAAN

INDONESIA

DI PERENCANA OLEH

PERENCANA PERENCANAAN (PPK)
BANGUNAN OPTA KARYA
DINAS PERENCANAAN DAN
REHABILITASI BANGUNAN

PT SINDHAR PERENCANAAN

INDONESIA

DIREKTOR OLEH

AL KUTUBI ZHANG, S.P., S.T., M.Eng.
KURAS PERENCANAAN DAN
REHABILITASI BANGUNAN

PT SINDHAR PERENCANAAN

INDONESIA

NAMA GAMBAR

SKALA


1:400

LEMBAR

KORUS


11

11

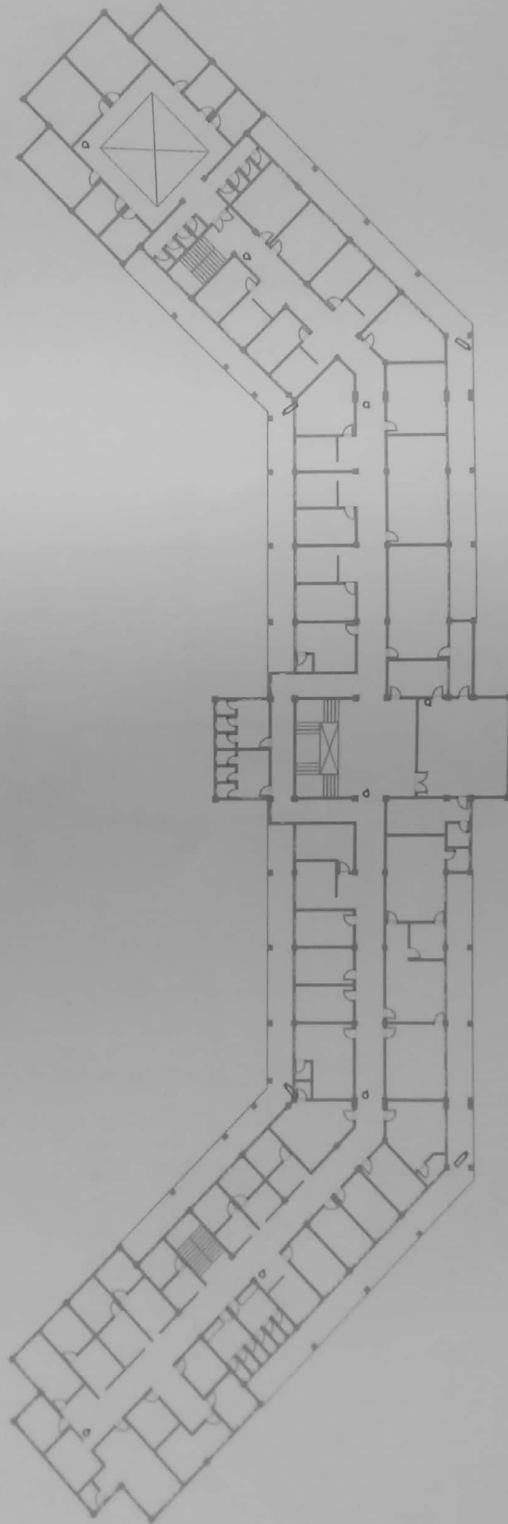

DENAH TITIK CCTV LT.2

1:400

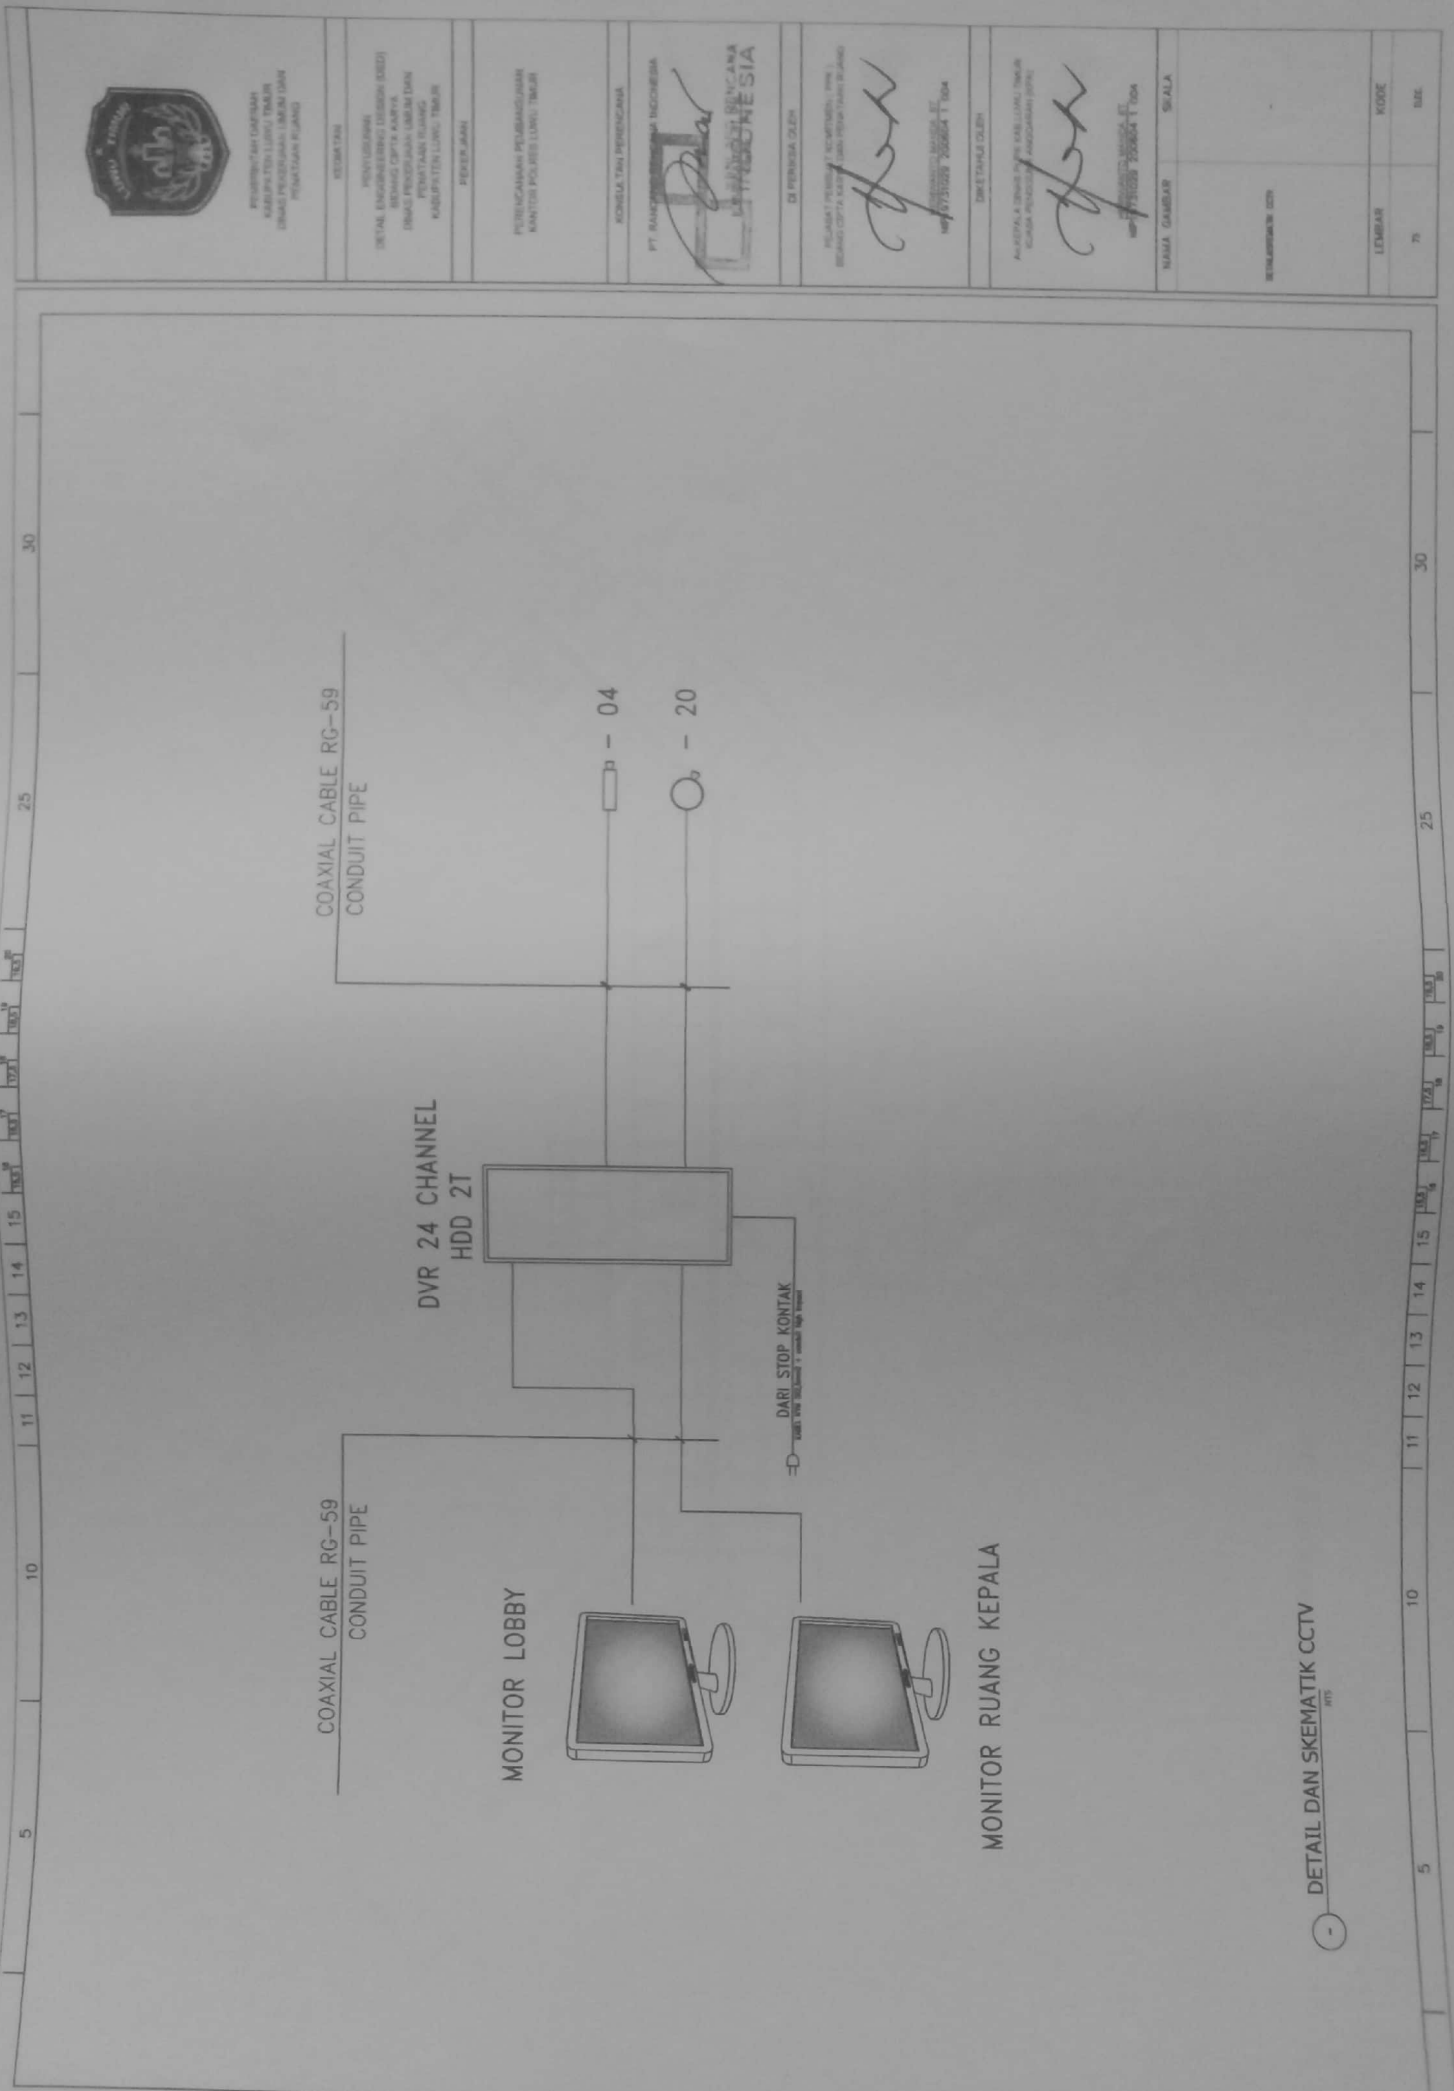

DETAIL DAN SKEMATIK CCTV



PT. RANGKAPEDIA INDONESIA
Jl. Raya Pahlawan
Kec. Pahlawan
Kab. Pahlawan

PT. RANGKAPEDIA INDONESIA
Jl. Raya Pahlawan
Kec. Pahlawan
Kab. Pahlawan

PERENCANAAN DAN DESAIN
KABUPATEN LUMAJANG
DINAS PERENCANAAN DAN
PERTANAHAN RUMAH

KEMENTERIAN

PERENCANAAN

DETAIL PERENCANAAN
DINAS PERENCANAAN DAN
PERTANAHAN RUMAH
KABUPATEN LUMAJANG

PERENCANAAN

PERENCANAAN PERENCANAAN
KANTOR POLRES LUMAJANG

KONSTRUKSI PERENCANAAN

PT RANIRIA INDONESIA



DI PERUSAHA OLEH

PERENCANAAN PERENCANAAN
KANTOR POLRES LUMAJANG

PERENCANAAN PERENCANAAN
KANTOR POLRES LUMAJANG

DI PERUSAHA OLEH

PERENCANAAN PERENCANAAN
KANTOR POLRES LUMAJANG

PERENCANAAN PERENCANAAN
KANTOR POLRES LUMAJANG


NAMA GAMBAR

SKALA

1:100

KODE

KODE

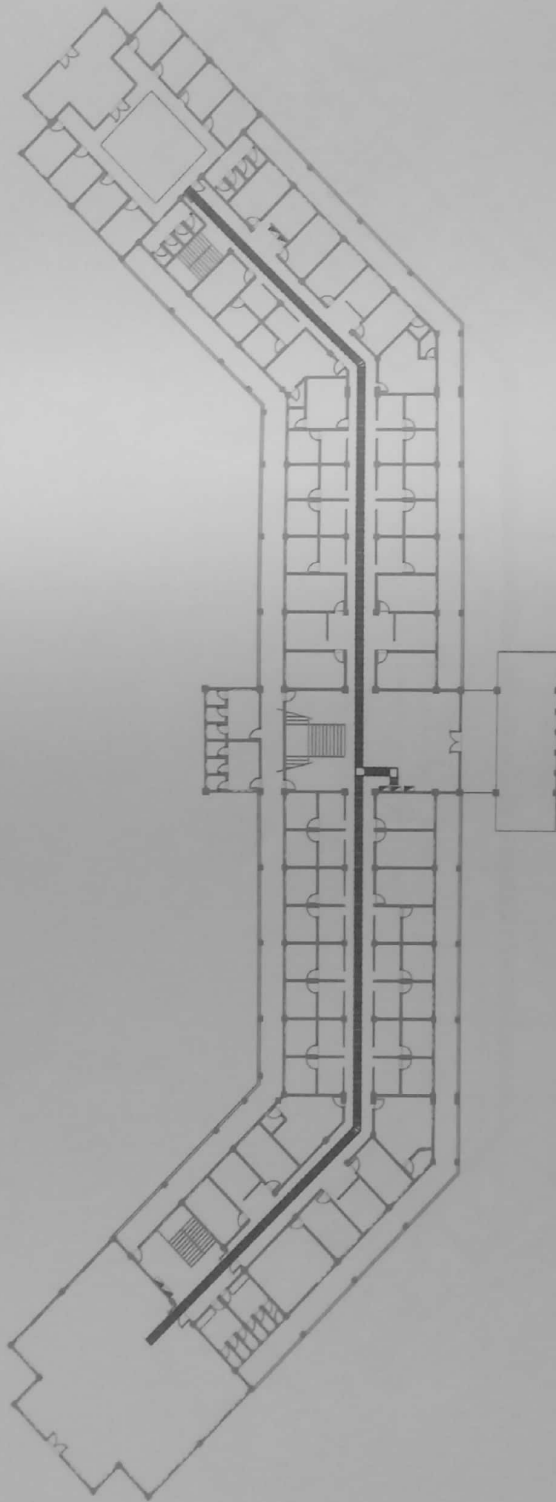

DENAH TITIK BOX PANEL DAN RAK KABEL LT.1



PERUMAHAN DARISAH
KABUPATEN LINGGATIMUR
DINAS PERENCANAAN DAN
PERTANAHAN BANGUN

KEMENTERIAN

PERUMAHAN

DETAIL ENGINEERING DESIGN (DED)
BANGUNAN CPTA KARYA
DINAS PERENCANAAN DAN
PERTANAHAN BANGUN
KABUPATEN LINGGATIMUR

PEKERJAAN

PERENCANAAN PEMBANGUNAN
KANTOR POLRES LINGGATIMUR

KONSULTAN PERENCANAAN

PT. RANGKAPOLIS INDONESIA

[Signature]
RANGKAPOLIS INDONESIA
JALAN ...
KABUPATEN ...

DI PERIKSA OLEH

PEKERTI ...
DINAS PERENCANAAN DAN
PERTANAHAN BANGUN
KABUPATEN LINGGATIMUR

[Signature]
PEKERTI ...
DINAS PERENCANAAN DAN
PERTANAHAN BANGUN
KABUPATEN LINGGATIMUR

DI PERIKSA OLEH

PEKERTI ...
DINAS PERENCANAAN DAN
PERTANAHAN BANGUN
KABUPATEN LINGGATIMUR

[Signature]
PEKERTI ...
DINAS PERENCANAAN DAN
PERTANAHAN BANGUN
KABUPATEN LINGGATIMUR

NAMA GAMBAR

SKALA

1:400


DINAS PERENCANAAN DAN
PERTANAHAN BANGUN
KABUPATEN LINGGATIMUR

LEMBAR

KELOMPOK

NO.

NO.

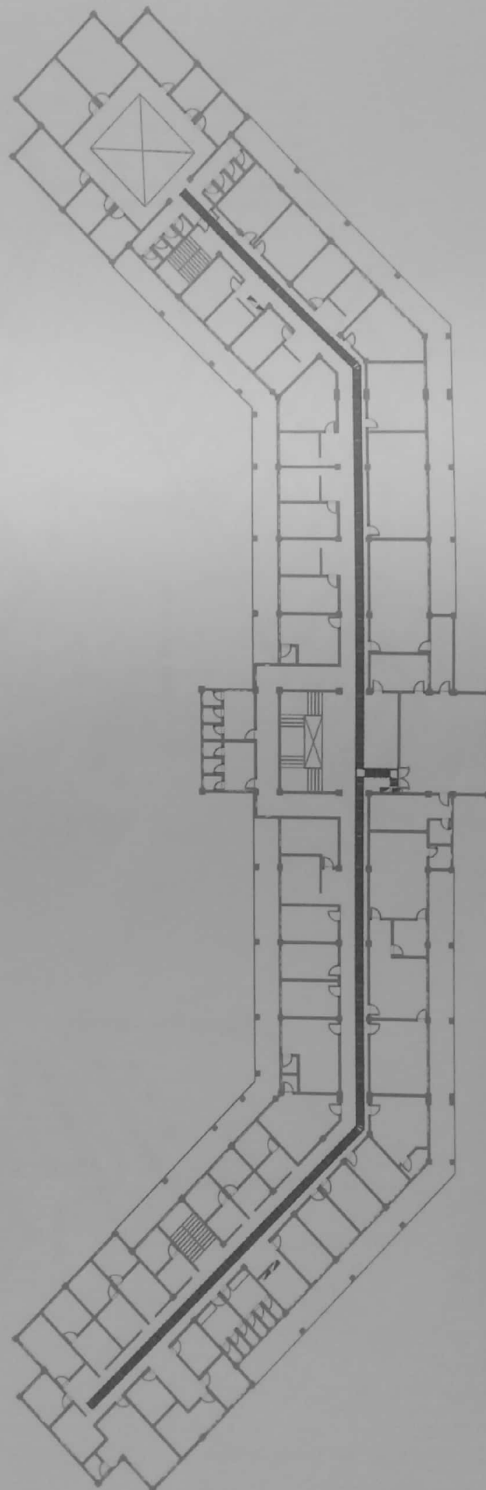

DENAH TITIK BOX PANEL DAN RAK KABEL LT.2



REFERENCES

DETAILED, UNCLASSIFIED DESIGN DATA
BEHIND CPTA'S CURTAIN
DOWNS PENDING JUNE DATE
PROMPTLY RELEASED
WASHINGTON, D.C. 20540

WORLD TRAVEL EXPERTS RECOMMEND TRAVEL INSURANCE FOR ALL TRIP


PT. RAJAWA SINGHA INDONESIA

10/10/2019 12:06:04 PM

AN KERNAL A DINGUS 7,000 CADILLAC TRUCKS

STANISLAW J. WILK
KRAJOWA WYSCIELANA AMBULANS (SOP)
NR 87525 25064 1104

NAME	CAUSE	DATE
...	...	...

NAME	CAUSE	DATE
...	...	...

[illegible]


7

DENAH TITIK PENANGKAL PETIR



For more information, contact the publisher at 1-800-393-6645 or visit our website at www.mhhe.com.

1992

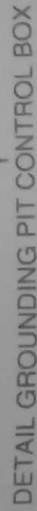

DETAIL PENANGKAL PETIR & GROUNDING



RESULTS

PENYUSUNAN
DETAL ENGINEERING DESIGN (DED)
SIDIANG OPTA KURNIA
DINAS PERENCANAAN LINGKUNGAN
PONTIANK PULANG
KABUPATEN LAMPUNG TIMUR

2007-08-09

PERENCANAAN PEMBAKUAN DAN KANTING PADA BANGUNAN TUBA

2017-2018

TO ACCESS THE FULL-TEXT OF THIS ARTICLE, PLEASE VISIT <http://www.tandf.co.uk/journals>

and

DEPARTMENT OF COMMERCE
U.S. CUSTOMS AND BORDER PROTECTION
1545 L STREET, N.W.
WASHINGTON, D.C. 20506


THESE THINGS ARE NOT THE SAME

[illegible]

ITEMS	UNIT
...	...

RENCANA JENDELA LT.1

MEMBER SCHEDULE	
MEMBER	MATERIAL
11	75 1/2" x 10"
12	1 1/2" x 10"
13	15 1/2" x 10"
14	15 1/2" x 10"



PENYUSUNAN
DETAIL ENGINEERING DESIGN (DED)
BIDANG CIPTA KARYA
DINAS PEKERJAAN UMUM DAN
PENATAAN RUANG
KABUPATEN LUWU TIMUR

PERENCANAAN PEMBANGUNAN
KANTOR POLRES LUWU TIMUR

PT RANGKAP REFLECTA INDONESIA

[Signature]
TANI AND SENCANA
P. MURUTAM 11B
DIVERSITY SIA

PEJABAT PEMBUAT KOMITMEN (PPK)
SIDANG CIPTA KARYA DAN PENATAAN RUANG

VERIWANTO MANDA ST
NIP. 19731029 200604 1 004

ANALISA KEPAJARAN DINAS PUPR KABUPATEN TIMOR
KUALA PENELITIAN DAN PENGABDIAN KEPADA MASYARAKAT

DETAIL PINTU LT.2

MEMBER SCHEDULE

MEMBER	MATERIAL
--------	----------

AME KUSEN

AME PINTU

NEI PINTI

CA

W/C	
-----	--

PINTU P4= 26 UNIT

Scale: 1.25

DINITE/D3 - 4 INIT

Scale 125

PINTU P2 = 58 UNIT

Scale 108
17810

PINTU 01 = 4 UNIT

Scale: 1:25



PEMERINTAH DAERAH
KABUPATEN LUMAJANG
DINAS PERENCANAAN DAN
PENATAAN RUANG

KEGIATAN


PEMBANGUNAN
DETAIL ENGINEERING DESIGN (DED)
BANGUNAN OPTA KARYA
DINAS PERENCANAAN LUMAJANG DAN
PENATAAN RUANG
KABUPATEN LUMAJANG

PEKERJAAN

PERENCANAAN PEMBAHANGUNAN
KANTOR POLRES LUMAJANG

KONSULTAN PERENCANAAN

PT. RAKA INDOnesia

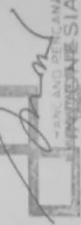

DI PERIKSA OLEH

PEMERINTAH DAERAH
KABUPATEN LUMAJANG
DINAS PERENCANAAN LUMAJANG



DI PERIKSA OLEH

PEMERINTAH DAERAH
KABUPATEN LUMAJANG
DINAS PERENCANAAN LUMAJANG



NAMA GAMBAR

RENCANA PINTU LT.2


SKALA

1:100

LEMBAR

KODE

RENCANA PINTU LT.2
Skala 1:100

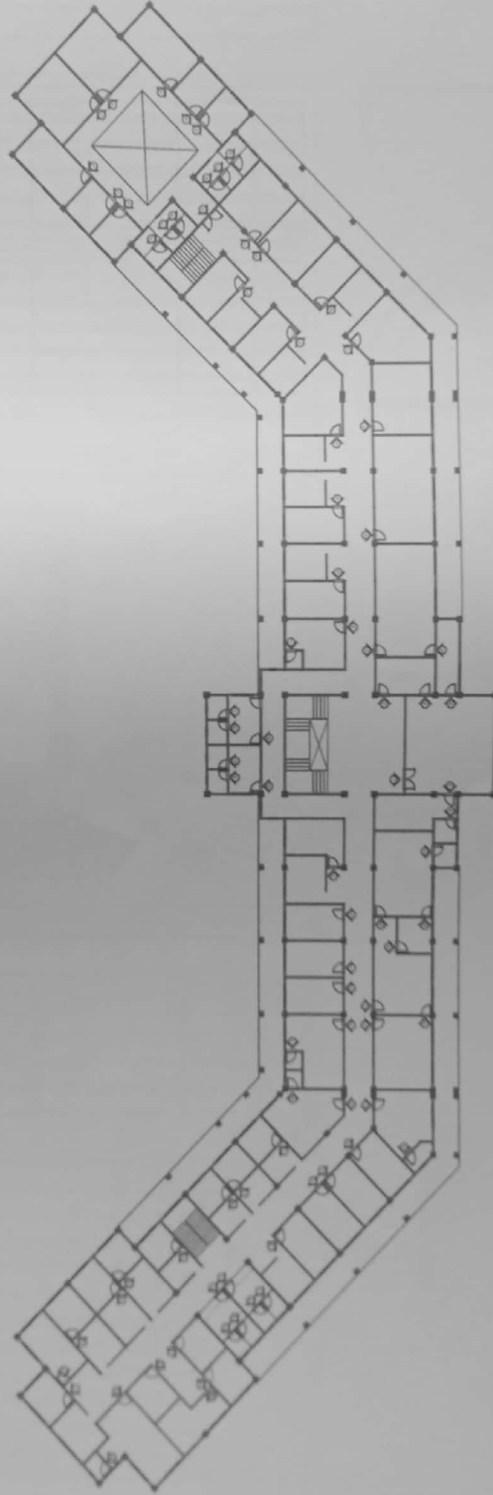

MEMBER SCHEDULE	
NO	DESCRIPTION
01	4.000
02	55.000
03	4.000
04	21.000



PEMERINTAH DAERAH
KABUPATEN LUWU TIMUR
DINAS PEKERJAAN UMUM DAN
PENATAAN RUANG

KEGIATAN
PENYUSUNAN
DETAIL ENGINEERING DESIGN (DED)
BANGUNAN KANTOR PEMERINTAH
DINAS PEKERJAAN UMUM DAN
PENATAAN RUANG
KABUPATEN LUWU TIMUR
PEKERJAAN

PERENCANAAN PEMBANGUNAN
KANTOR POLRES LUWU TIMUR


KONSULTAN PERENCANA
PT. RAJAWANG BENCANA
INDONESIA

DI PERIKSA OLEH
PEJABAT FISIKA KOMITMEN (PRK)
BIDANG CIPTA KARYA PENATAAN RUANG
KABUPATEN LUWU TIMUR
DINAS PEKERJAAN UMUM DAN
PENATAAN RUANG
KABUPATEN LUWU TIMUR
PEKERJAAN

DIKETAHUI OLEH
AN KEPALA DINAS PUPR KAB. LUWU TIMUR
KABUPATEN LUWU TIMUR
DINAS PEKERJAAN UMUM DAN
PENATAAN RUANG
KABUPATEN LUWU TIMUR
PEKERJAAN

NAMA GAMBAR
DETAIL PINTU DAN
VENTILASI 1
SKALA
1:25

LEMBAR
92C
KODE

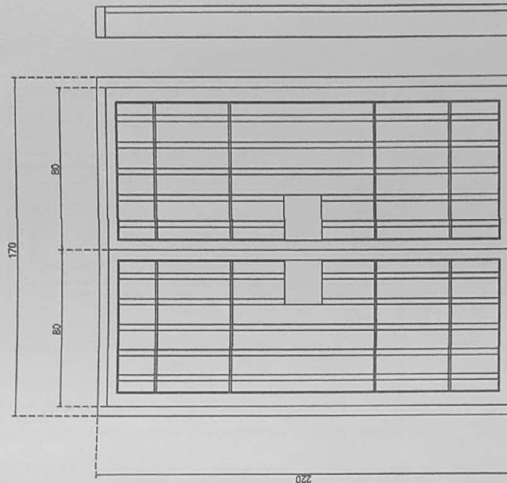


VENTILASI V1 = 10 UNIT
Scale 1:25



PINTU p5 = 8 UNIT
Scale 1:25

PINTU p1A = 3 UNIT
Scale 1:25

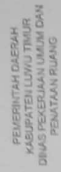

KEGIATAN

PENYUSUNAN
DETAIL ENGINEERING DESIGN (DED)
BIDANG CIPTA KARYA
DINAS PEKERJAAN UMUM DAN
PENATAAN RUANG
KABUPATEN LUWU TIMUR
PEKERJAAN

PEKERJAAN

PERENCANAAN PEMBANGUNAN
KANTOR POLRES LUWU TIMUR

KONSULTAN PERENCANAAN

PT. PANCASILA TEKNOLOGI INDOONESIA

WONG AND DENCANA
PRAKTIK SIA

PEJABAT PEMULJAT KOMITMEN (PPK)
BIDANG CIPTA KARYA DAN PENJATAHAN RUJANG

PROBANTO MANDA ET
NIP 6731029 200604 1 004

DOKETAMULIN OLIFM

AN KEPALA DESA PUTIR KABUPATEN TIMUR
KOTA PEKONGAN LAMPARAN (KPA)

MONANTO MANCA ET

[illegible]

MEMBER SCHEDULE	
MEMBER	MATERIAL
FRAME KUSEN	UPVC
FRAME PINTU	UPVC
PANEL PINTU	UPVC
KACA	5 MM
ACCESSORIES	BY ORDER

PINTU P4= 20 UNIT

PINTU P3 = 6 UNIT

PINTU P2 = 47 UNIT

PINTU p1 = 3 UNIT



PEMERINTAH DAERAH
KABUPATEN LUWU TIMUR
DINAS PERENCANAAN, KEBANGSAAN DAN
PELAYANAN RUMAH SAKIT

KEGIATAN

PENYUSUNAN
DETAIL ENGINEERING DESIGN (DED)
BANGUNAN RUMAH SAKIT
DINAS PERENCANAAN, KEBANGSAAN DAN
PELAYANAN RUMAH SAKIT
KABUPATEN LUWU TIMUR

PEKERJAAN

PERENCANAAN PEUBANGUNAN
KANTOR POLRES LUWU TIMUR

KONSULTAN PERENCANA

PT RANANG BENCANA INDONESIA

PT RANANG BENCANA INDONESIA
JALAN BENCANA
KABUPATEN LUWU TIMUR

DI PERIKSA OLEH

PEMBAK PEMILIT KOMITMEN I PPK I
BANGUNAN RUMAH SAKIT DAN PERENCANAAN RUMAH SAKIT

PEMERINTAH DAERAH
KABUPATEN LUWU TIMUR
DINAS PERENCANAAN, KEBANGSAAN DAN
PELAYANAN RUMAH SAKIT

DIKETAKHI OLEH

AKADEMIKAS DINAS PERENCANAAN, KEBANGSAAN DAN
PELAYANAN RUMAH SAKIT
KABUPATEN LUWU TIMUR

NAMA GAMBAR SKALA

PINTU UTAMA (PU) 1
UNIT


1:25

LEMBAR KODE

SSA

PINTU UTAMA (PU) 1 UNIT

SKALA 1:25

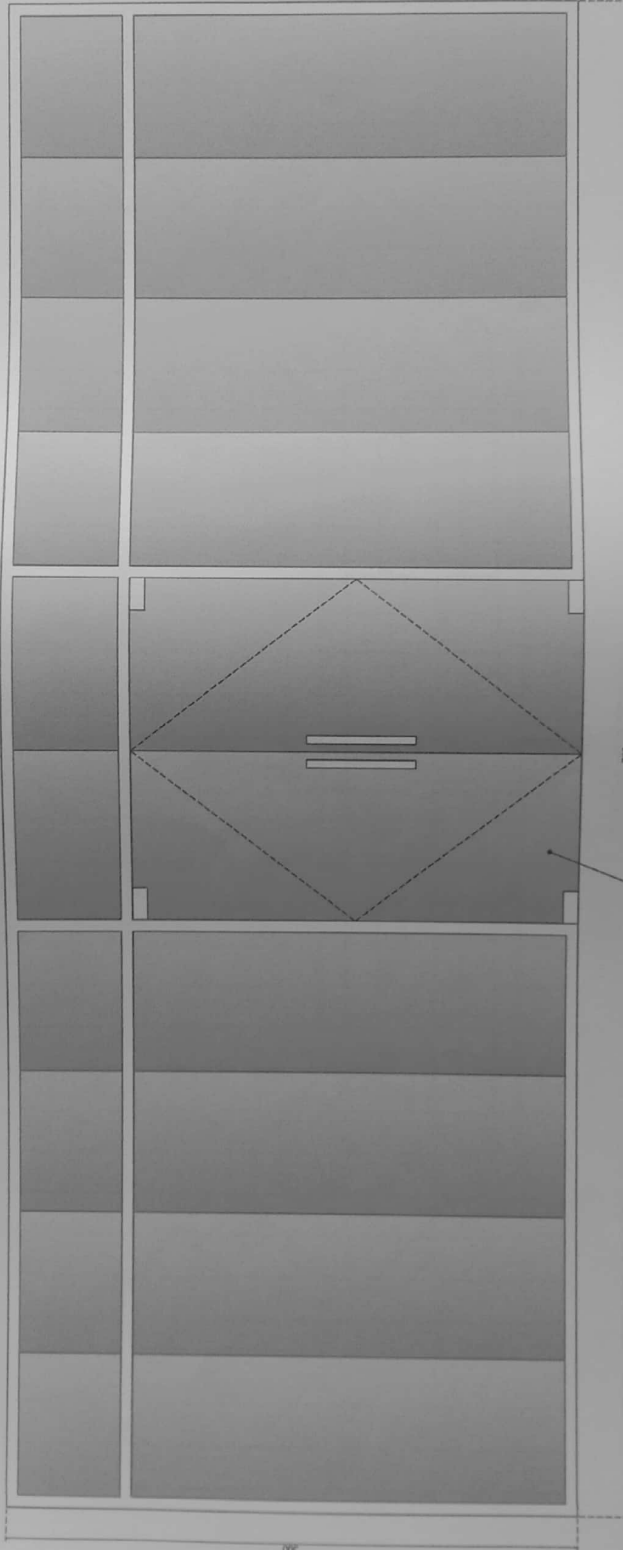

TEMPERED GLASS T.12MM

760

MEMBER SCHEDULE	
ITEM NO	MATERIAL
1	UPVC
2	TEMPERED GLASS T.12MM
3	8 MM
4	BY ORDER



PEMERINTAH DAERAH
KABUPATEN LUWU TIMUR
DINAS PEKERJAAN UMUM DAN
PENYATAAN RUANG

KEGIATAN

PENYUSUNAN
DETAIL ANGGARAN BELANJA
DINAS PEKERJAAN UMUM DAN
PENYATAAN RUANG
KABUPATEN LUWU TIMUR

PEKERJAAN

PEUSUNAN PERENCANAAN
KANTOR POLRES LUWU TIMUR

KONSULTAN PERENCANA

PT. RANGKONGENGINIA INDONESIA



DI PERIKSA OLEH

REJAMAT PERUMAS KOMITUM (RPS)
BIDANG CPTA KARYA ANI PENYATAAN RUANG

REJAMAT PERUMAS KOMITUM (RPS)
BIDANG CPTA KARYA ANI PENYATAAN RUANG
NIP. 731029 200604 1 004

DIKETAHUI OLEH

ANANDA DINAS P. PPS KASLUWU TIMUR
KUSA PENGUJUT ANGGARAN (RPA)

ANANDA DINAS P. PPS KASLUWU TIMUR
KUSA PENGUJUT ANGGARAN (RPA)
NIP. 731029 200604 1 004

NAMA GAMBAR

SKALA


RENCANA PINTU LT.1

1:400

LEMBAR

92

KODE

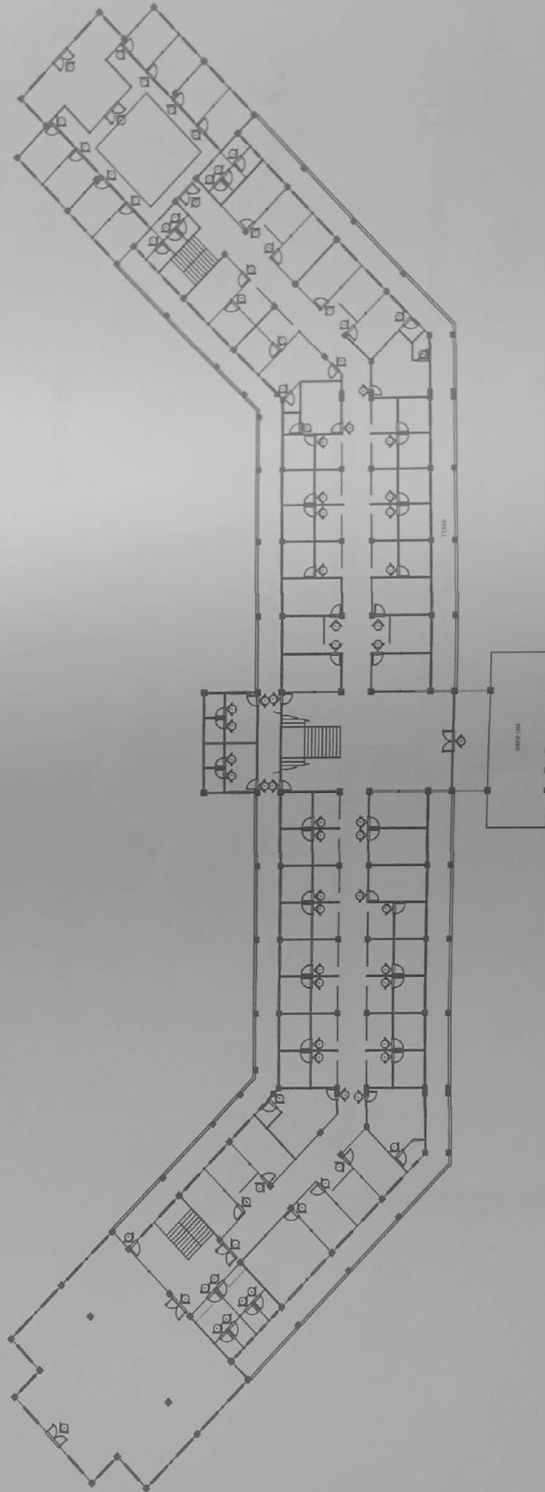

MEMBER SCHEDULE

MEMBER	MATERIAL
P.U	1 Unit
P1	3 Unit
P1A	3 Unit
P2	47 Unit
P3	6 Unit
P4	20 Unit
P5	8 Unit
V2	8 Unit

- RENCANA PINTU LT.1

Scale: 1:400



PEMERINTAH DAERAH
KABUPATEN LUWU TIMUR
DINAS PERENCANAAN UMUM DAN
PENATAAN RUANG

KEGIATAN

PERENCANAAN
DETAIL ENGINEERING DESIGN (DED)
DINAS PEKERJAAN UMUM DAN
PENATAAN RUANG
KABUPATEN LUWU TIMUR
PEKERJAAN

PERENCANAAN PEMBANGUNAN
KANTOR POLRES LUWU TIMUR

KONSULTAN PERENCANA

PT RANCIANG BENCANA INDONESIA
RANCIANG BENCANA
INDONESIA

DI PERIKSA OLEH

PEABAT TERSULAT KOMITMEN (PPK)
BIDANG CIPTA KARYA DAN PENATAAN RUANG

HEWANTO MANA ST
NPT 31025 200604 T 004

DIKETAHUI OLEH

AK KEPALA DINAS PAUR KAB LUWU TIMUR
AKUAS PENGUNJUNG PENGANTARAN (KPA)

HEWANTO MANA ST
NPT 31025 200604 T 004


NAMA GAMBAR

SKALA

1:50


KODE

PJAL

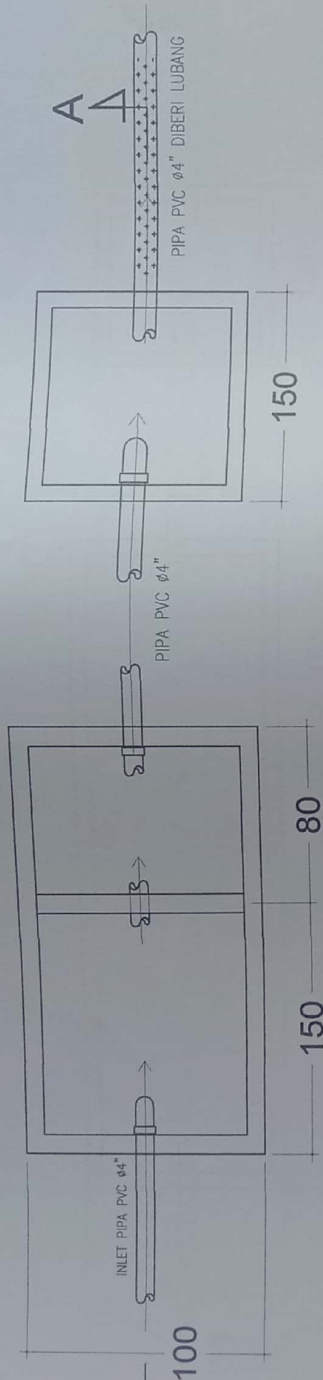

SEPTICTANK

TANKI RESAPAN

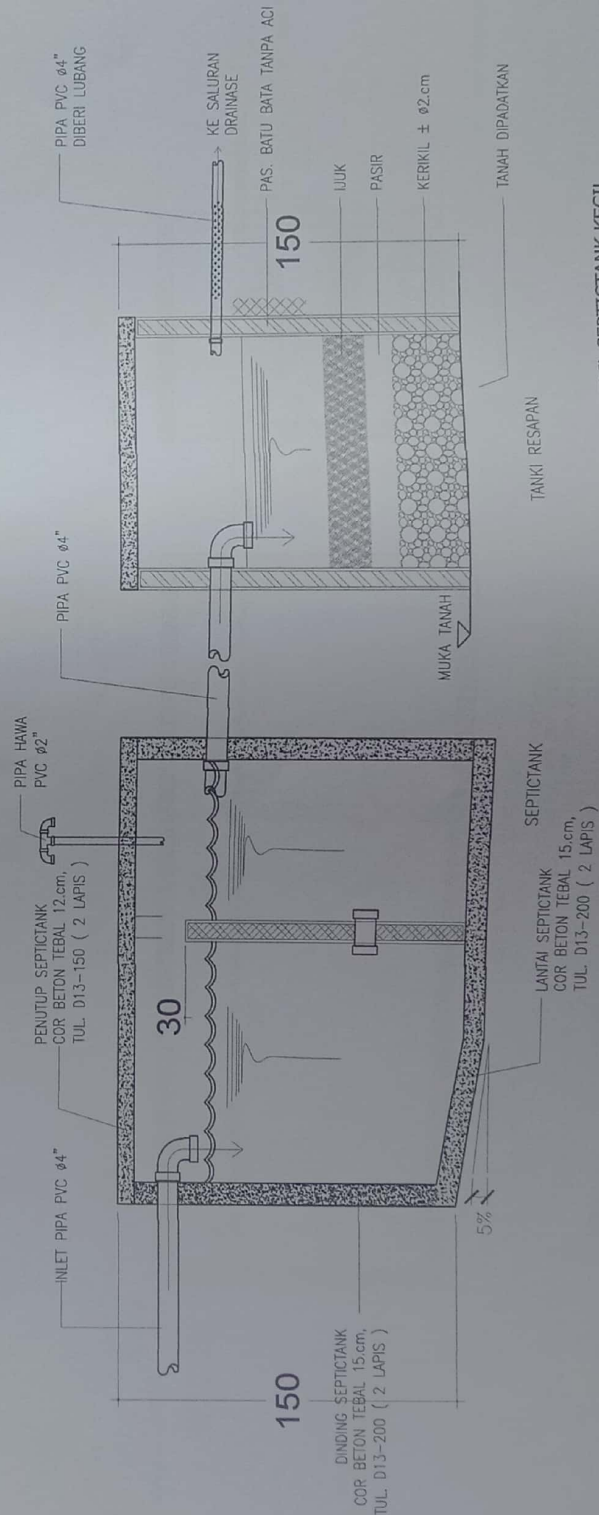

DETAIL SEPTICTANK KECIL
1:50



PERENCANAAN DAN
KABUPATEN LULU TIMUR
DINAS PEKERJAAN UMUM DAN
PENANTIAN RUANG

KEGIATAN


PENYUSUNAN
DETAIL ENKONSTRUKSI (DED)
DINAS PEKERJAAN UMUM DAN
PENANTIAN RUANG
KABUPATEN LULU TIMUR

PEKERJAAN

PERENCANAAN PEMBAHUNJIAN
KANTOR POLRES LULU TIMUR

KONSULTAN PERENCANAAN

PT. RANCAN BENCANA INDONESIA

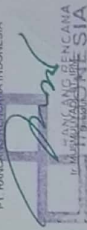

DI PERIKSA OLEH

PEMBAK PEMBUAT KOMITMEN (PRK)
BIDANG CIPTA KARYA

DIKETAHUI OLEH
AS. KEPALA DINAS PU
KABUPATEN LULU TIMUR
KABUPATEN LULU TIMUR

DIKETAHUI OLEH

AS. KEPALA DINAS PU
KABUPATEN LULU TIMUR
KABUPATEN LULU TIMUR

NAMA GAMBAR

SKALA


DETAIL SEPTICTANK
BESAR

LEMBAR

KODE

NO

PJUL

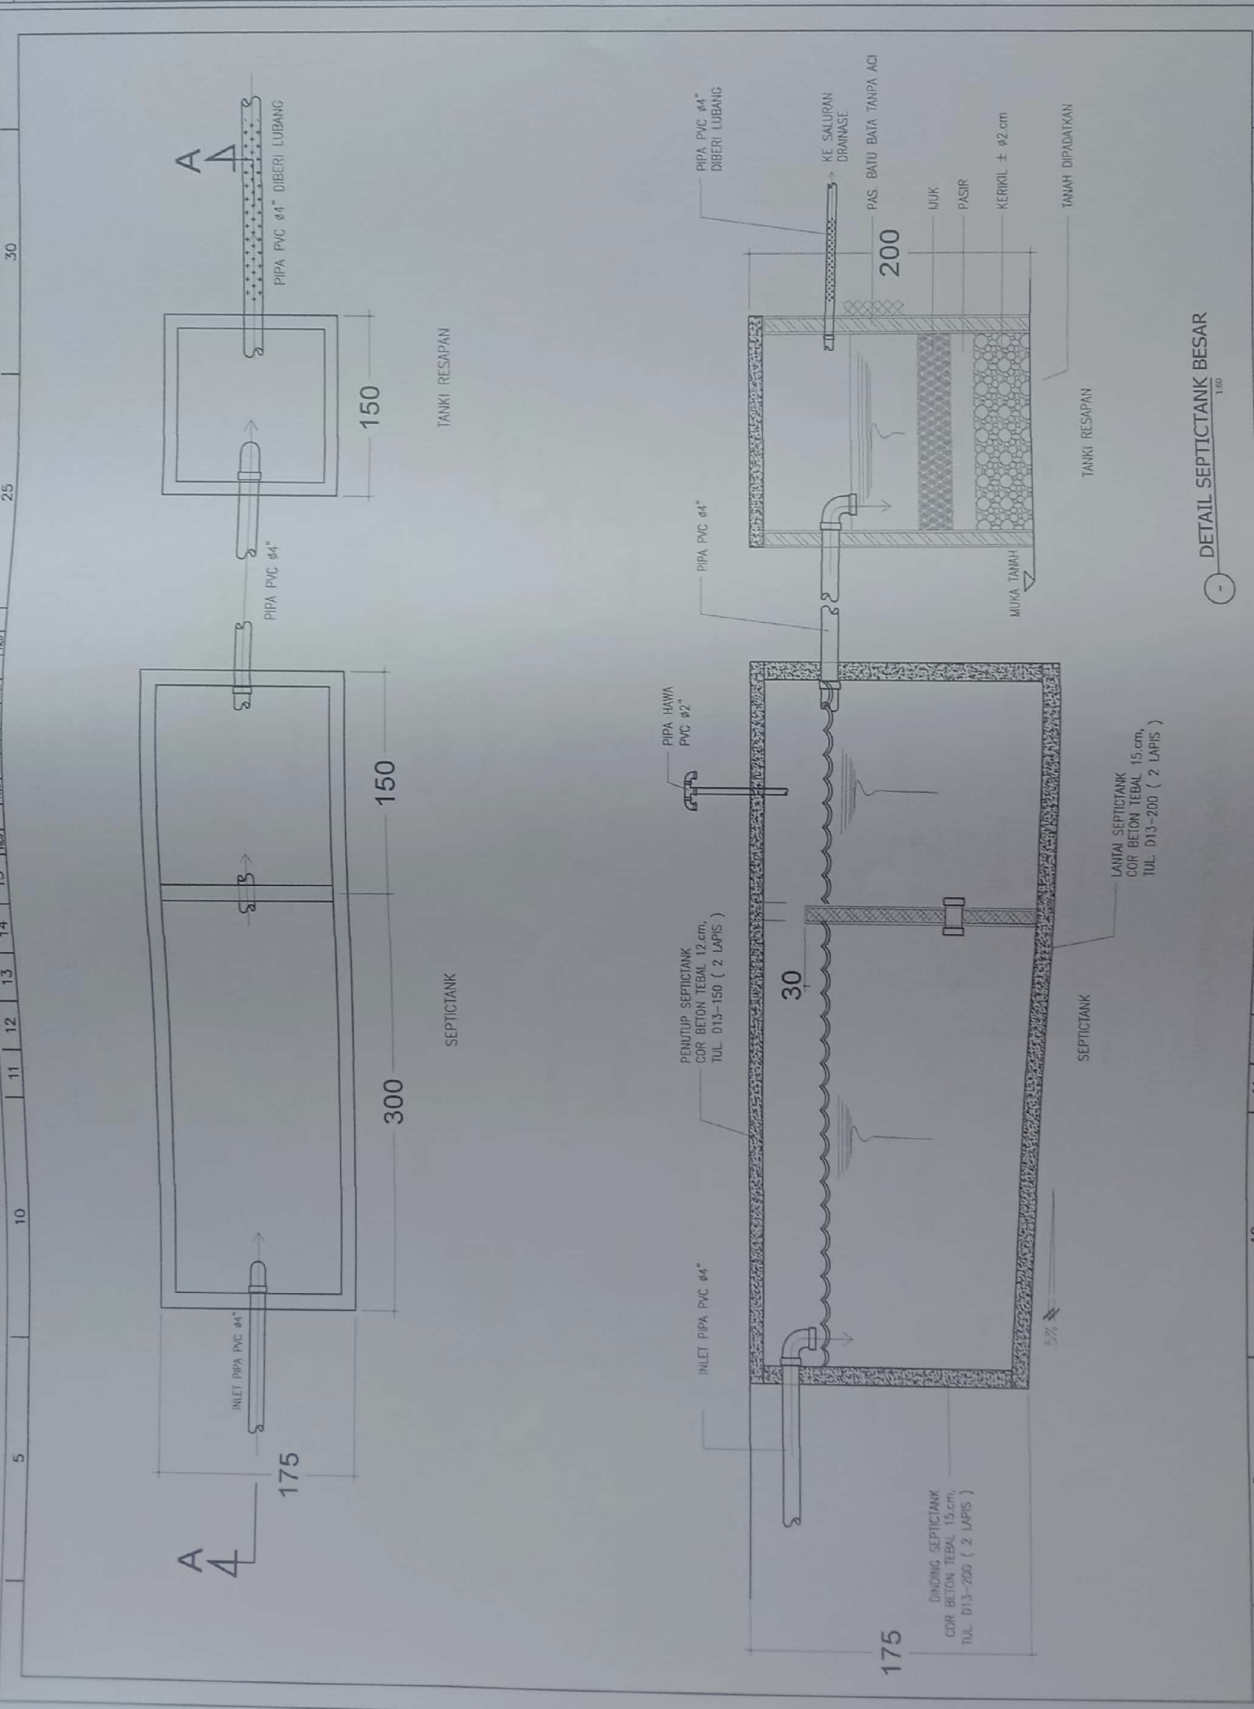



PEMERINTAH DAERAH
KABUPATEN LUWU TIMUR
DINAS PEKERJAAN UMUM DAN
PEMANTAHAN RUANG

KEGIATAN

PENYUSUNAN
DETAIL ENGINEERING DESIGN (DED)
DINAS PEKERJAAN UMUM DAN
PEMANTAHAN RUANG
KABUPATEN LUWU TIMUR

PEKERJAAN

PERENCANAAN PEMBANGUNAN
KANTON POURES LUWU TIMUR

KONSULTAN PERENCANA

PT RANGKAPRECIASI INDONESIA
PT RANGKAPRECIASI INDONESIA
KONSULTAN PERENCANA
PT RANGKAPRECIASI INDONESIA
KONSULTAN PERENCANA
PT RANGKAPRECIASI INDONESIA

DI PERIKSA OLEH

PEKASAT PEKERJAAN KONSULTAN (PPK)
BIDANG CITRA KARYA DAN PENANTARAN RUANG

PEKASAT PEKERJAAN KONSULTAN (PPK)
BIDANG CITRA KARYA DAN PENANTARAN RUANG
PEKASAT PEKERJAAN KONSULTAN (PPK)
BIDANG CITRA KARYA DAN PENANTARAN RUANG

DIKETAHUI OLEH

AN KEDUA DINAS PUPK KAB LUWU TIMUR
KUSA PENGUNTAHINDANGAN (KPA)

AN KEDUA DINAS PUPK KAB LUWU TIMUR
KUSA PENGUNTAHINDANGAN (KPA)
AN KEDUA DINAS PUPK KAB LUWU TIMUR
KUSA PENGUNTAHINDANGAN (KPA)

NAMA GAMBAR

SKALA


DETAIL PERALATAN SANITARY
L1 & L12

LEMBAR







KODE

NO

PUL

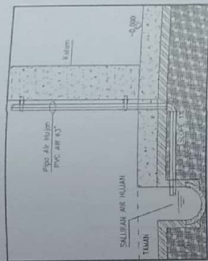

DETAIL ROOF DRAIN

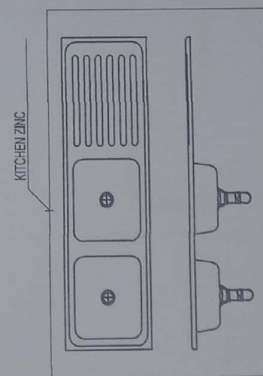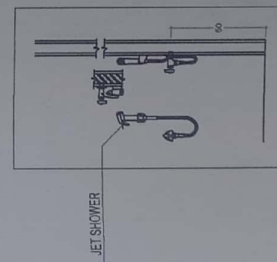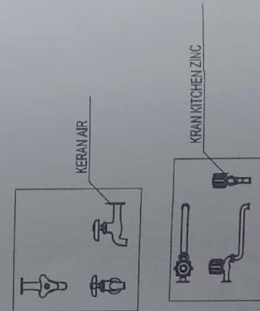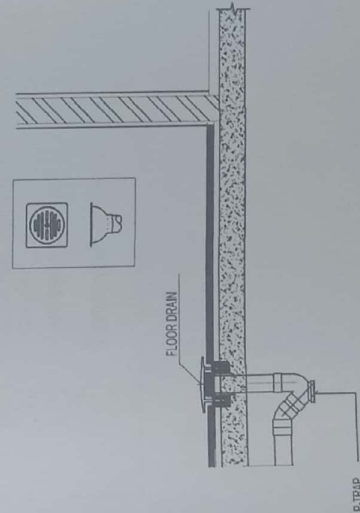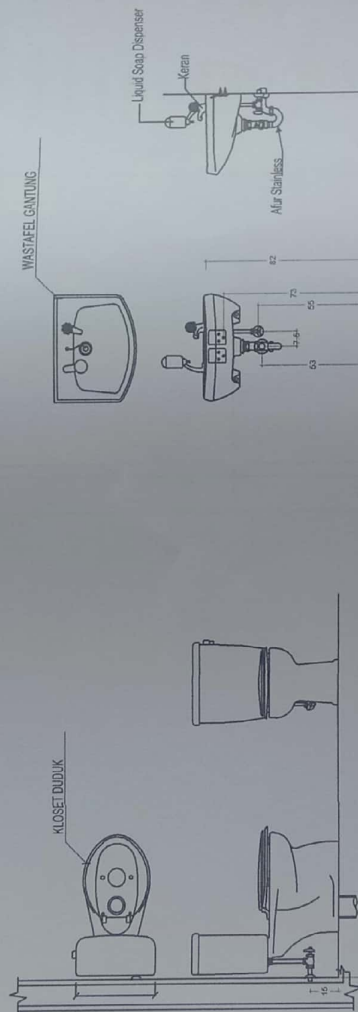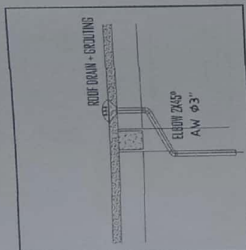

DETAIL PERALATAN SANITARY

DETAIL PERALATAN SANITARY



PERUMAHAN DAERAH
KABUPATEN LUWU TIMUR
DINAS PEKERJAAN UMUM DAN
PENATAAN RUANG

KEGIATAN

PENYUSUNAN
DETAIL ENGINEERING DESIGN (DED)
DINAS PEKERJAAN UMUM DAN
PENATAAN RUANG
KABUPATEN LUWU TIMUR

PEKERJAAN

PERENCANAAN PEMBANGUNAN
KANTOR POLRES LUWU TIMUR

KONSULTAN PERENCANA

PT PANGSABENCANA INDONESIA
KUSUBANG BENCANA
INDONESIA

DI PERIKSA OLEH

PEJABAT PEMBAIAT KOMITMEN (PPK)
BIDANG CIPTA KARYA DAN PENATAAN RUANG

DIKORINGI OLEH

DIKORINGI OLEH

ANALISA DINAS PERKAS LUWU TIMUR
KUSA PENGUSAH ANGGARAN (KPA)


NAMA GAMBAR

SKALA

SEDIAK AIR BERSIH
L1 & L12

SKEMATIK AIR BERSIH

W1

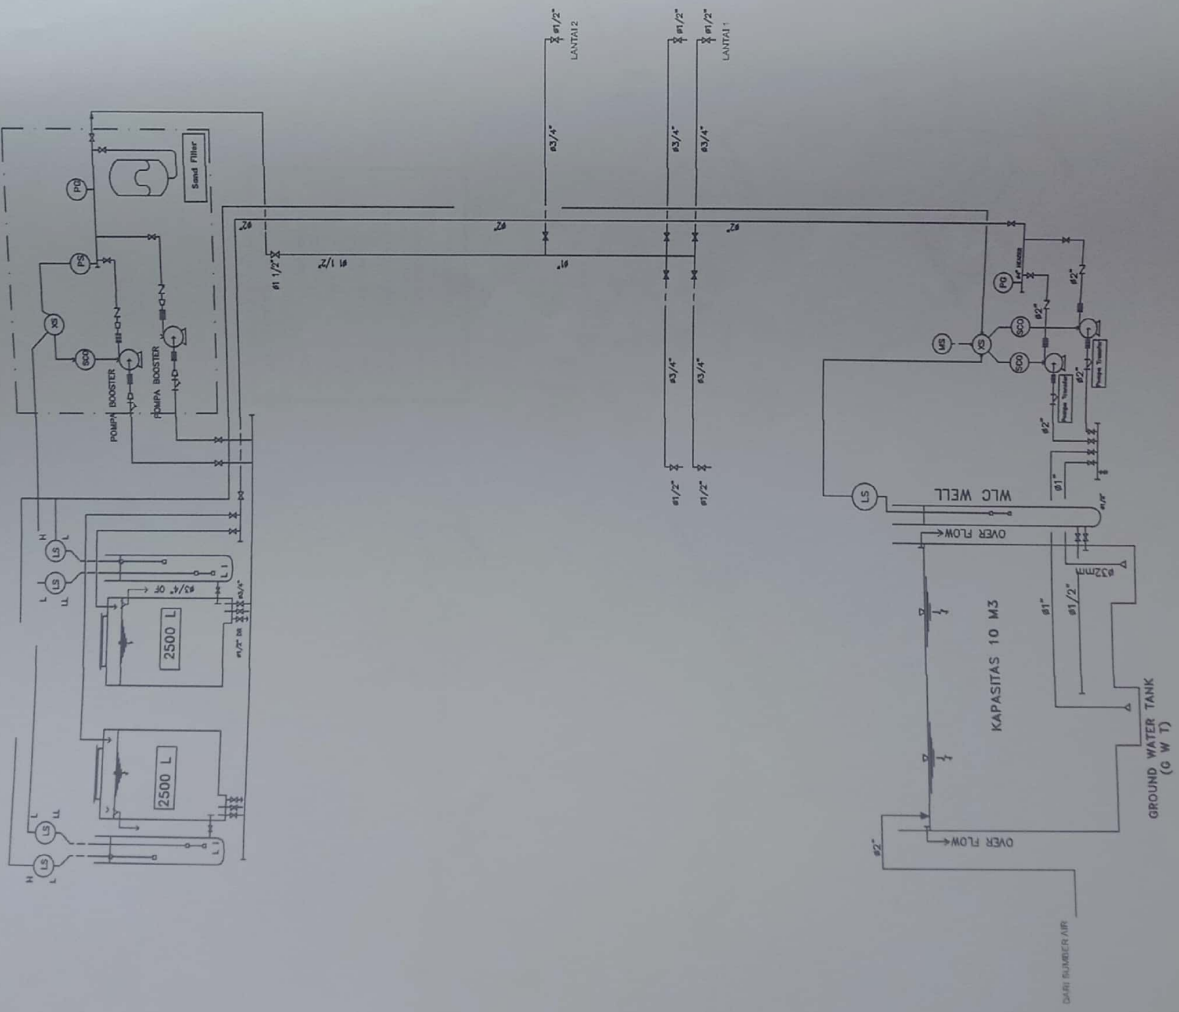



PERMINTAN DAERAH
KABUPATEN LUWU TIMUR
DINAS PEKERJAAN UMUM DAN
PEMANTAHAN RUANG

KEGIATAN

PEMBUATAN
DETAIL ENGINEERING DESIGN (DED)
DINAS PEKERJAAN UMUM DAN
PEMANTAHAN RUANG
KABUPATEN LUWU TIMUR

PEKERJAAN

PERENCANAAN PEMBUATAN
KANTOR POLRES LUWU TIMUR

KONSULTAN PERENCANA

PT RANGCANG RENCANA INDONESIA



DI PERIKSA OLEH

PEMBAT PERIKSA KONTINEN (PPK)
DINAS PEKERJAAN UMUM DAN
PEMANTAHAN RUANG

DI PERIKSA OLEH
PEMBAT PERIKSA KONTINEN (PPK)
DINAS PEKERJAAN UMUM DAN
PEMANTAHAN RUANG

DI PERIKSA OLEH
PEMBAT PERIKSA KONTINEN (PPK)
DINAS PEKERJAAN UMUM DAN
PEMANTAHAN RUANG

DI PERIKSA OLEH

DI PERIKSA OLEH
PEMBAT PERIKSA KONTINEN (PPK)
DINAS PEKERJAAN UMUM DAN
PEMANTAHAN RUANG

DI PERIKSA OLEH
PEMBAT PERIKSA KONTINEN (PPK)
DINAS PEKERJAAN UMUM DAN
PEMANTAHAN RUANG

DI PERIKSA OLEH

DI PERIKSA OLEH

KET PLUMBING AIR KOTOR		
Notasi	Keterangan	
KL	Kloset	
CO	Clean Out	
---	Pipa Air Kotor LT.2	
---	Pipa Air Kotor LT.1	
---	Pipa Air Kotor Teras	

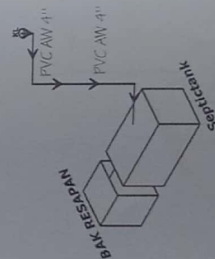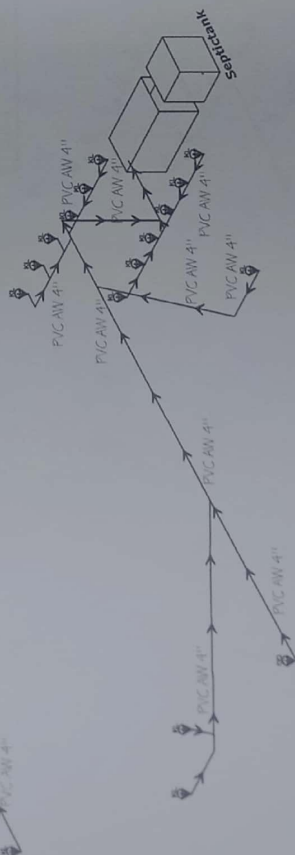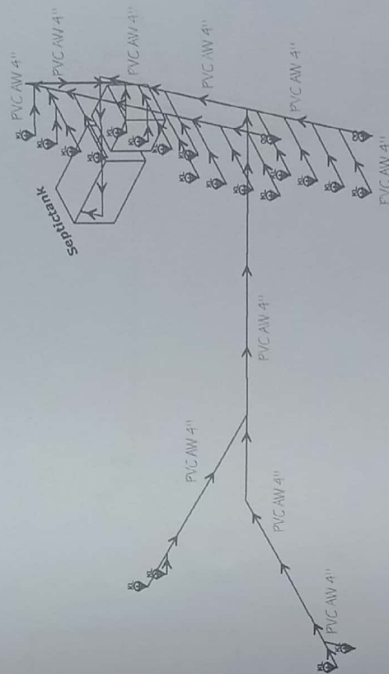

ISOMETRI AIR KOTOR LT.1 & LT.2



PT. BINA KONGSI SIA
Jl. Raya Klaten - Yogyakarta
Klaten, Jawa Tengah 55111
Telp. (0271) 444444


PT. BINA KONGSI SIA
Jl. Raya Klaten - Yogyakarta
Klaten, Jawa Tengah 55111
Telp. (0271) 444444

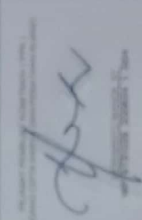

PT. BINA KONGSI SIA
Jl. Raya Klaten - Yogyakarta
Klaten, Jawa Tengah 55111
Telp. (0271) 444444

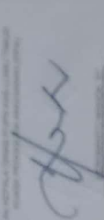

PT. BINA KONGSI SIA
Jl. Raya Klaten - Yogyakarta
Klaten, Jawa Tengah 55111
Telp. (0271) 444444


PT. BINA KONGSI SIA
Jl. Raya Klaten - Yogyakarta
Klaten, Jawa Tengah 55111
Telp. (0271) 444444

KET. PLUMBING AIR BEKAS	
Material	Keterangan
KZ	Kitchen Sink
FD	Floor Drain
---	Pipa Air Bekas Lt.2
---	Pipa Air Bekas Lt.1
---	Pipa Air Bekas Teras

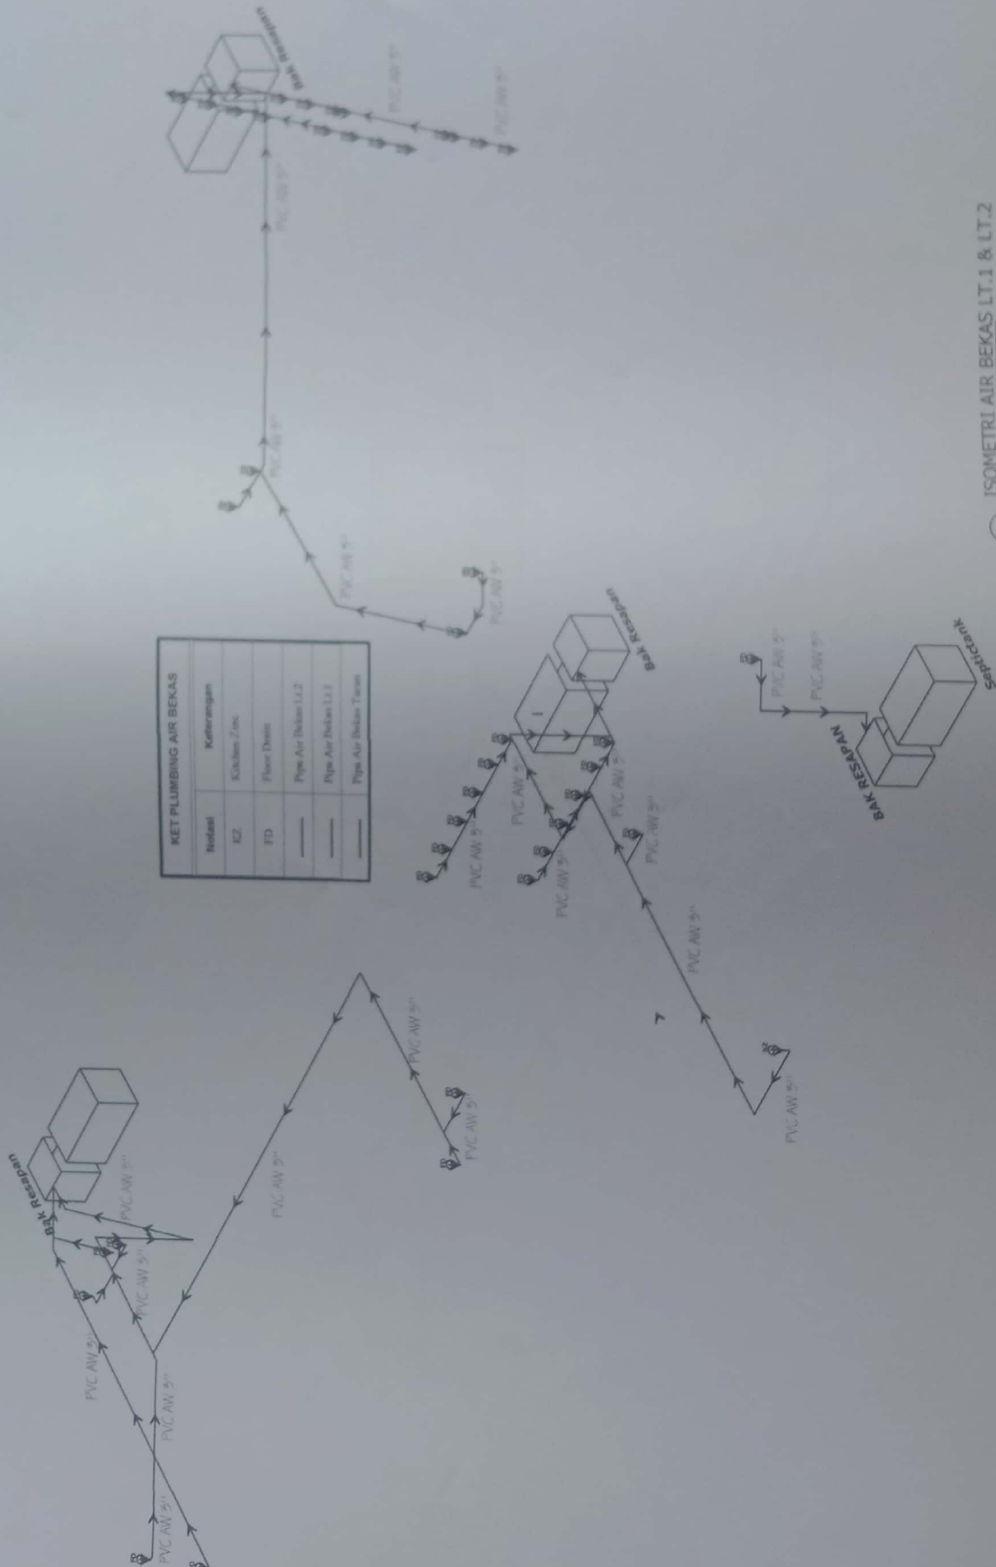

ISOMETRI AIR BEKAS LT.1 & LT.2



PERENCANAAN DAN
KABUPATEN LUWU TIMUR
DINAS PEKERJAAN UMUM DAN
PENYATAN RUANG

KEGIATAN

PENYUSUNAN
BANGUNAN (DED)
BIDANG CPTA KARYA
DINAS PEKERJAAN UMUM DAN
PENYATAN RUANG
KABUPATEN LUWU TIMUR
PEKERJAAN

PERENCANAAN PEMBANGUNAN
KANTOR POLRES LUWU TIMUR

KONSULTAN PERENCANA

PT. RANDE BERKAH INDONESIA
JALAN ALYAN CIPICANA
KABUPATEN LUWU TIMUR
KABUPATEN LUWU TIMUR

DI PERIKSA OLEH

PEJABAT PEMBUAT KOMITMEN (PPK)
BIDANG CPTA KARYA DAN PENYATAN RUANG

PERENCANAAN DAN
KABUPATEN LUWU TIMUR
DINAS PEKERJAAN UMUM DAN
PENYATAN RUANG

KEGIATAN


PERENCANAAN DAN
KABUPATEN LUWU TIMUR
DINAS PEKERJAAN UMUM DAN
PENYATAN RUANG

NAMA GAMBAR

SKALA

ISOMETRI AIR BERSIH
LT.1 & LT.2

ISOMETRI AIR BERSIH LT.1 & LT.2

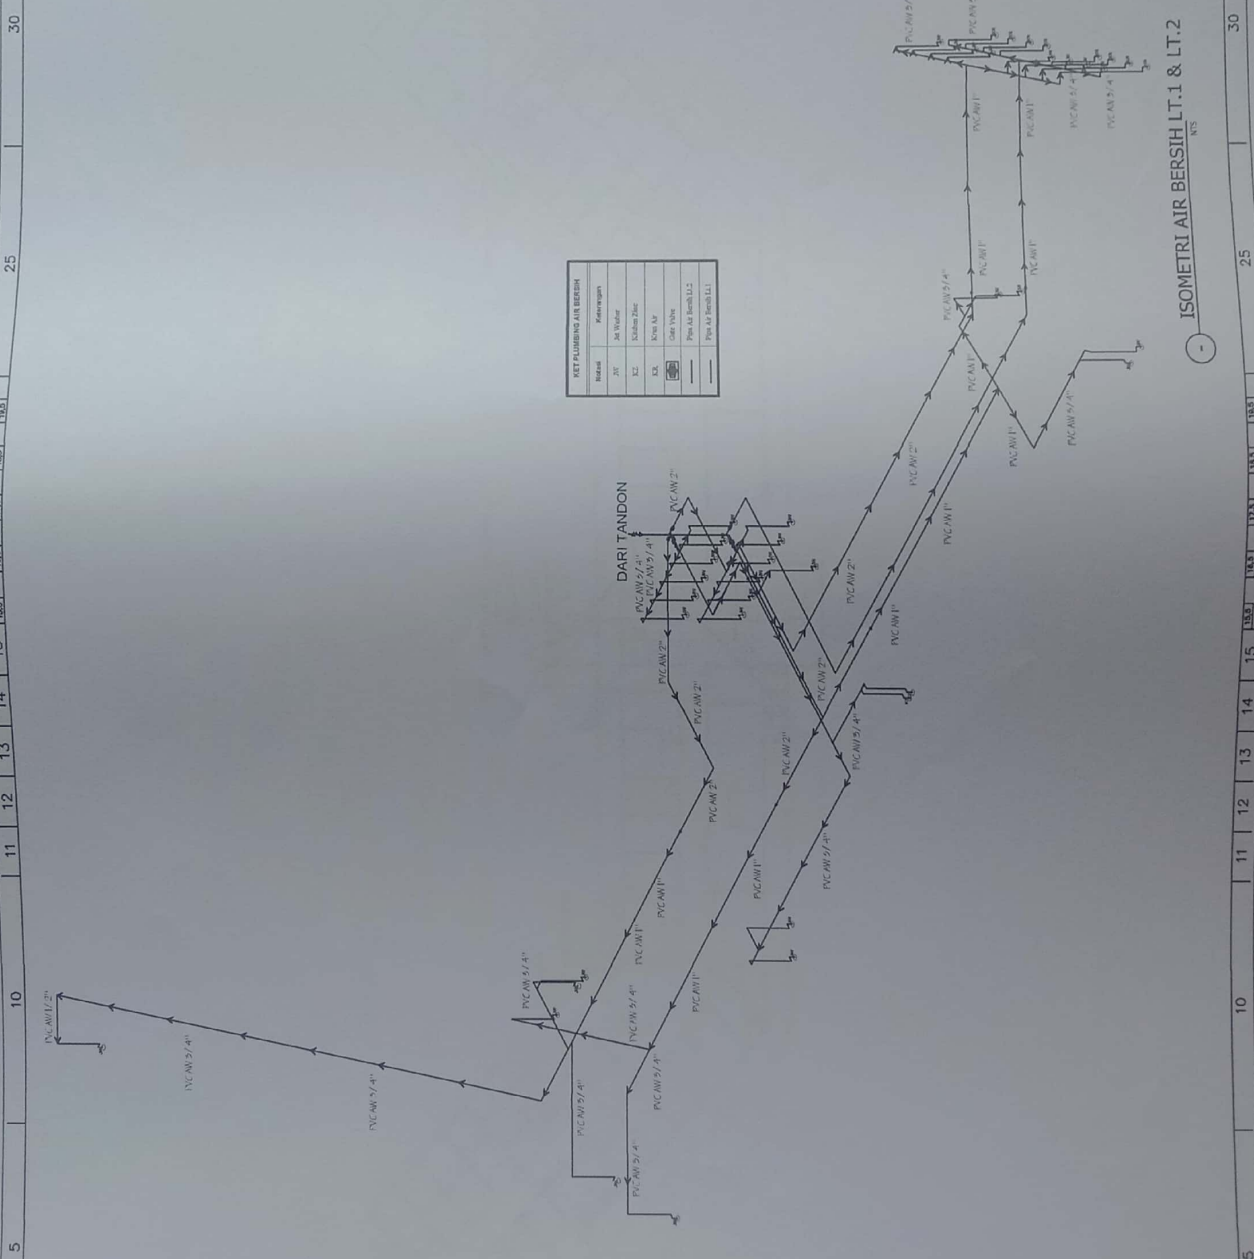

KEY PLUMBING AIR BERSIH	
Simbol	Penjelasan
1/2"	1/2" Water
3/4"	3/4" Water
1"	1" Water
1.5"	1.5" Water
2"	2" Water
3"	3" Water
4"	4" Water
5"	5" Water
6"	6" Water
8"	8" Water
10"	10" Water
12"	12" Water
14"	14" Water
16"	16" Water
18"	18" Water
20"	20" Water
22"	22" Water
24"	24" Water
26"	26" Water
28"	28" Water
30"	30" Water



PERUSAHAAN DESAIN
KABUPATEN LUNYU TIMUR
DINAS PERENCANAAN, KEBANGSAAN DAN
PEMBANGUNAN

KEGIATAN

DESAIN
DETAIL ENGINEERING DESIGN (DED)
BANGUNAN DIPA KARYA
DINAS PERENCANAAN, KEBANGSAAN DAN
PEMBANGUNAN
KABUPATEN LUNYU TIMUR

PEKERJAAN

PERENCANAAN PEMBAHANGUNAN
KANTOR POLRES LUNYU TIMUR

KONSULTAN PERENCANAAN

PT. SANGHESIA PERENCANAAN

PT. SANGHESIA PERENCANAAN
KONSULTAN PERENCANAAN
PT. SANGHESIA PERENCANAAN

DI PERIKSA OLEH

KONSULTAN PERENCANAAN
BANGUNAN DIPA KARYA
DINAS PERENCANAAN, KEBANGSAAN DAN
PEMBANGUNAN

PT. SANGHESIA PERENCANAAN
KONSULTAN PERENCANAAN
PT. SANGHESIA PERENCANAAN

DIREKTORIS OLEH

KONSULTAN PERENCANAAN
BANGUNAN DIPA KARYA
DINAS PERENCANAAN, KEBANGSAAN DAN
PEMBANGUNAN

PT. SANGHESIA PERENCANAAN
KONSULTAN PERENCANAAN
PT. SANGHESIA PERENCANAAN


NAMA CAMSAR

SKALA

20000 1:1000

DENAH AIR KOTOR LT.2

1:1000

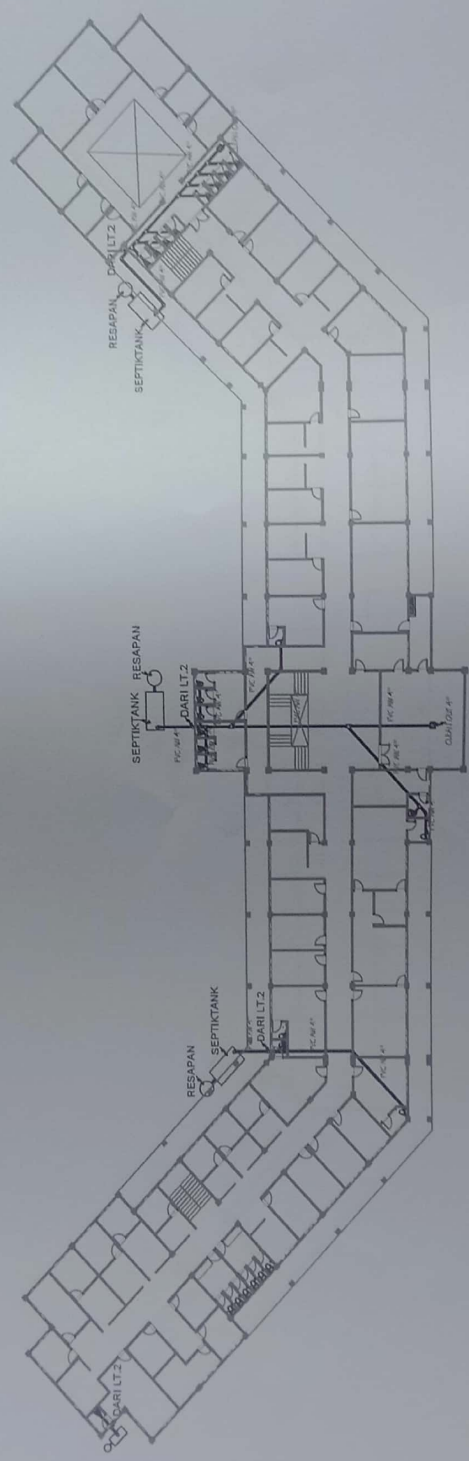

30

25

20

15

10

5

0

5


10

15

20

25

30

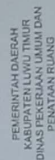

KEOIA TAN

PENYUSUNAN
DETAIL ENGINEERING DESIGN (DED)
BIDANG CIPTA KARYA
DINAS PEKERJAAN UMUM DAN
PENATAAN RUANG
KABUPATEN LUWU TIMUR

PEKERJAAN

PERENCANAAN PEMBANGUNAN
KANTOR POLRES LUWU TIMUR

KONSULTAN PERENCANA

PT RANGKAI BENCANA INDONESIA

1

ma)

...MULIAWATI, S.Pd

DI PERIKSA OLEH

PEJABAT PEMBELAY KOMITMEN (PPK)
BIDANG CIPTA KARYA DAN PENATAAN RUANG

STEVANTO NANOAL BT
MID 674036 550004 1 004

CINETY-FOURTH

AN KEMPALA DENAS PUPR KAB. LAYU TIMUR
KULIA PENGOLAHAN ANGLARAN (KPA)

LEONARDO MANDU, III

AMMAD	COAL
-------	------

142

DENAH AIR KOTOR LT.1
1/400



PEMERINTAH DAERAH
KABUPATEN LUWU TIMUR
DINAS PERENCANAAN, KEBUDAYAAN DAN
PENANAIAN RUANG


KEGIATAN

PENYUSUNAN
DETAIL ENGINEERING DESIGN (DED)
BIDANG CIPTA KARYA
DRAST PERENCANAAN LINGKUNGAN DAN
KAWASAN RUMAH
KABUPATEN LUWU TIMUR

PERENCANAAN

PERENCANAAN PEMBANGUNAN
KANTOR POLISI LUWU TIMUR

KONSULTAN PERENCANAAN

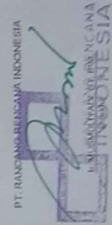

DI PERUSAHA OLEH

PELAKSANAAN KONTROL (PIS)
BIDANG CIPTA KARYA DAN PENANAIAN RUANG

[Signature]
HUSANU MANON, ST
NIP. 19 10 1983 20064 1 104

DIREKTOR DAERAH

ANANDA DINAS PERENCANAAN KAWASAN RUMAH
KAWASAN PERENCANAAN KAWASAN RUMAH

[Signature]
HUSANU MANON, ST
NIP. 19 10 1983 20064 1 104

SKALA

NAMA GAMBAR

NO. GAMBAR

NO. KOTAK

NO. KOTAK

30

25

20

19

18

17

16

15

14

13

12

11

10

9

8

7

6

5

4

3

2

1

0

0

0

0


0

0

0

0

0

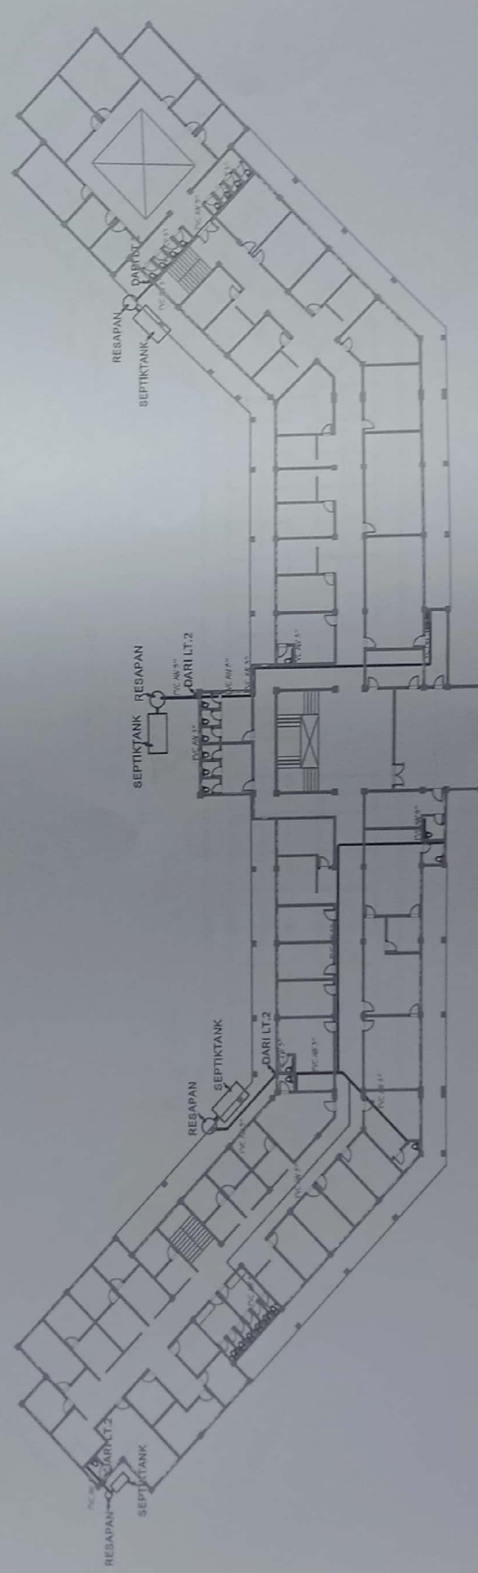

DENAH AIR BEKAS Lt. 2

SKALA 1:500

30

25

20

19

18

17

16

15

14

13

12

11

10

9

8

7

6

5

4

3

2

1

0

0

0

0

0

0

0

0

0

0



PEMERINTAH DAERAH
KABUPATEN LUWU TIMUR
DINAS PEKERJAAN UMUM DAN
PEMATAN RUANG

KEGIATAN


PEYUSUNAN
DETAIL ENGINEERING DESIGN (DED)
BIDANG OPTA KARYA
DINAS PEKERJAAN UMUM DAN
PEMATAN RUANG
KABUPATEN LUWU TIMUR

PEKERJAAN

PERENCANAAN PEMBANGUNAN
KANTOR POLRES LUWU TIMUR

KONSULTAN PERENCANA

PT. RANANG REKANA INDONESIA

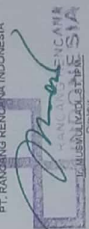

DI PERIKSA OLEH

PEMAST FESMUT KONITMEN (PPK) 1
BIDANG OPTA KARYA DAN PEJATAAN RUANG

[Signature]

HERMANTO JAWA ST
NPT 31029 200604 1 004

DIKETAHUI OLEH

ALEXPA DINAS PERS KAS LUWU TIMUR
ALUKA PESTAN ANGGARAN (KPA)

[Signature]

HERMANTO JAWA ST
NPT 31029 200604 1 004

SKALA

NAMA GAMBAR

REDAIR AIR BEKAS
LT.1


1:20

LEMBAR

8


KODE

PLIM

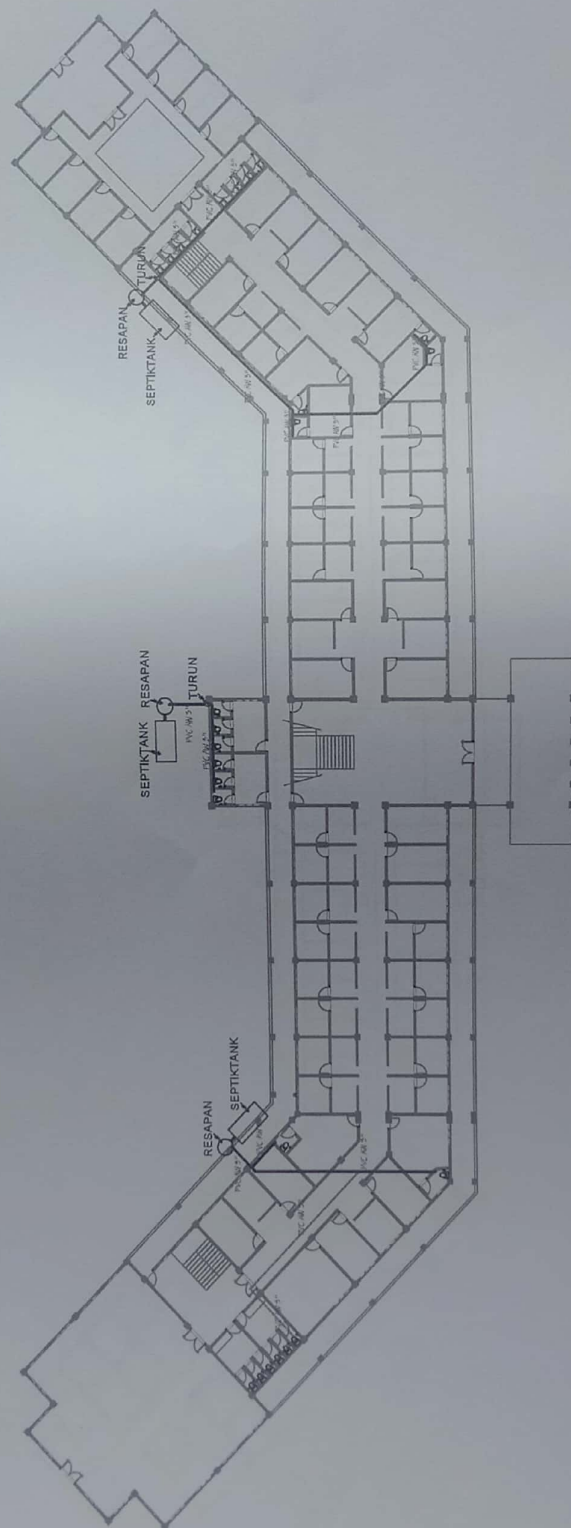

DENAH AIR BEKAS Lt.1

SKALA 1:20

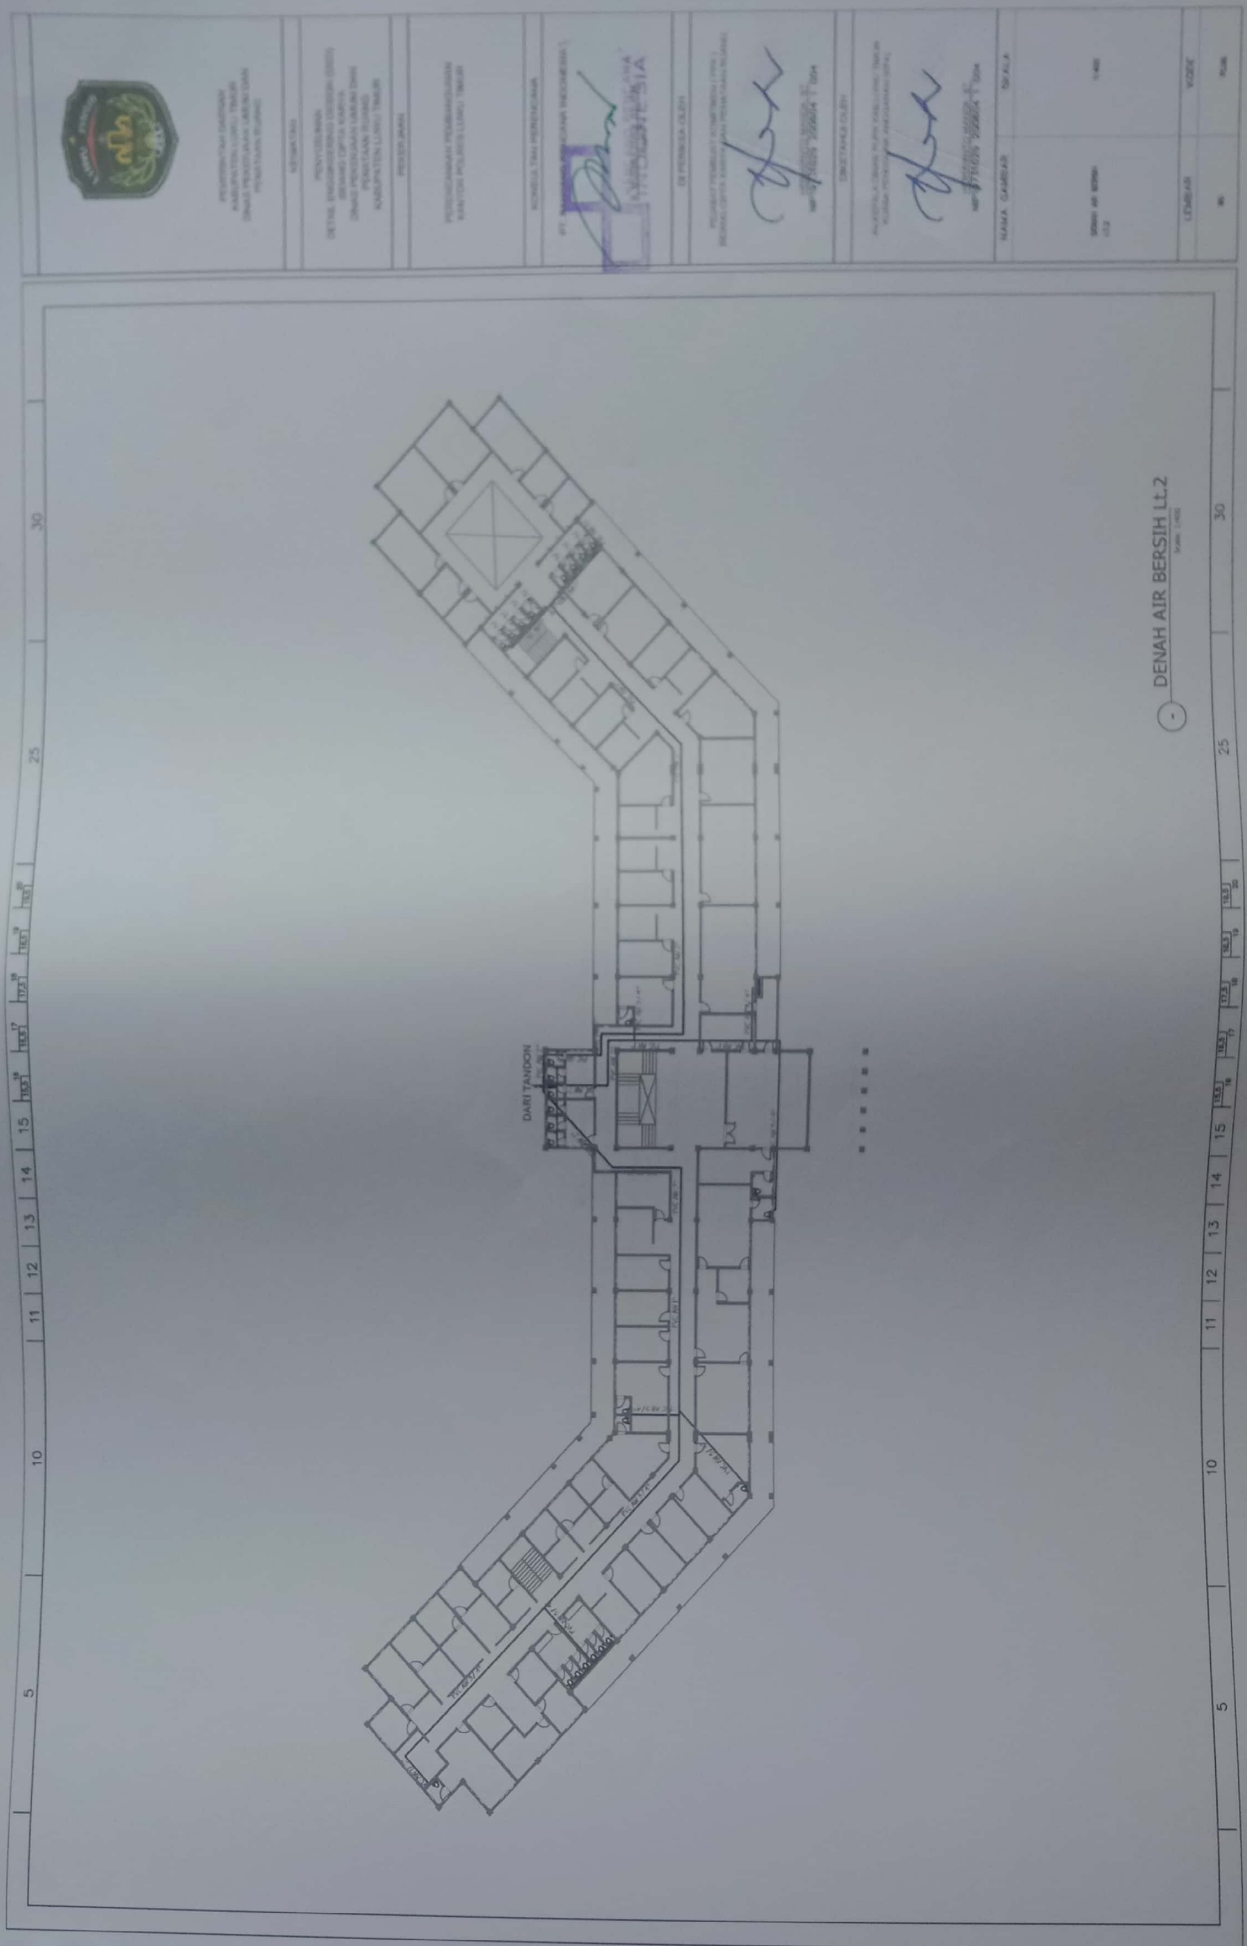

KEPENGANTARAN KEMENTERIAN
PENDIDIKAN DAN KEBUDAYAAN
REPUBLIK INDONESIA

KEPENGANTARAN

KEPENGANTARAN KEMENTERIAN
PENDIDIKAN DAN KEBUDAYAAN
REPUBLIK INDONESIA
KEPENGANTARAN KEMENTERIAN
PENDIDIKAN DAN KEBUDAYAAN
REPUBLIK INDONESIA

KEPENGANTARAN

KEPENGANTARAN KEMENTERIAN
PENDIDIKAN DAN KEBUDAYAAN
REPUBLIK INDONESIA

KEPENGANTARAN KEMENTERIAN
PENDIDIKAN DAN KEBUDAYAAN
REPUBLIK INDONESIA

PENYUSUNAN
DETAL ENGINEERING DESIGN (DED)
BERDASAR CPTA KARYA
DINAS PEKERJAAN UMUM DAN
PENATAAN RUANG
KABUPATEN LINGGATIMUR

PENGENDALIAN PEMBANGUNAN
KANTOR POLRES LAMPUNG TIMUR

KONGULI TAN PHEENICAHIA

Dr. RANUWIRATNANA INDOENESSIA

PEJABAT PEMERIKAT KOMITMEN (PPK)
SANG CITA KARYA DAN PENATAAN BUNING

NEW HAVEN, CONNECTICUT
APR 19 3 10 29 PM '04

DUEFFA 14.11.01.FM


AN KEPALA DINAS PUPIR KABUPATEN TIMOR
KUNDA PEMOCAN AMOGARAN (GPA)

AMA GAMBAR	SKALA
------------	-------

SEANAN AIR BERLIN
11.1.9

57

57

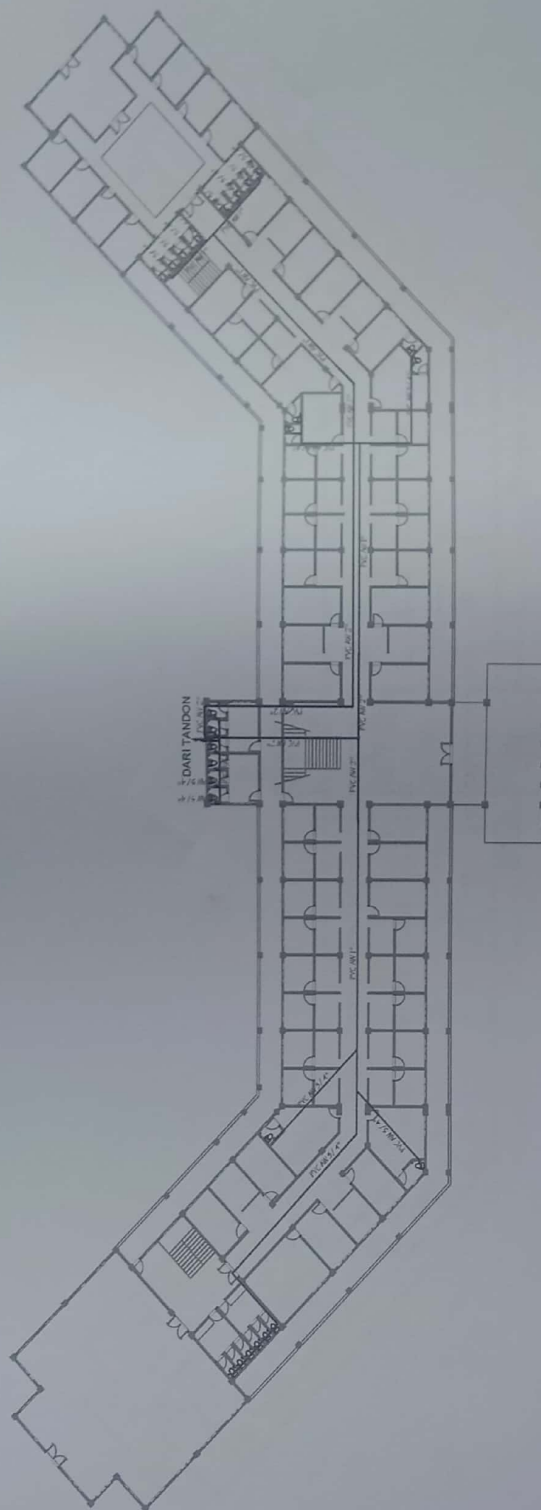

- DENAH AIR BERSIH Lt.1



PERENCANAAN DAN
KONSULTANSI
REKAYASA


REKAYASA

REKAYASA
DETAIL ENGENERING DESIGN (DED)
REKAYASA LAINNYA
REKAYASA LAINNYA
REKAYASA LAINNYA
REKAYASA LAINNYA
REKAYASA LAINNYA

REKAYASA

PERENCANAAN DAN
KONSULTANSI
REKAYASA

PT. SIA (PT. SIA KALAMATI INDONESIA)

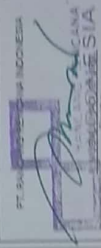

DI PERIKSA OLEH

PERENCANAAN DAN
KONSULTANSI
REKAYASA

REKAYASA
REKAYASA LAINNYA
REKAYASA LAINNYA
REKAYASA LAINNYA
REKAYASA LAINNYA
REKAYASA LAINNYA

REKAYASA

PERENCANAAN DAN
KONSULTANSI
REKAYASA

REKAYASA
REKAYASA LAINNYA
REKAYASA LAINNYA
REKAYASA LAINNYA
REKAYASA LAINNYA
REKAYASA LAINNYA

REKAYASA

No.	SYMBOL	KETERANGAN
1	(A)	PLAFOND OFFICE
2	(B)	PLAFOND KALAMATI

RENCANA PLAFOND LT.2

Scale 1:100

RENCANA PLAFOND LT.2

RENCANA PLAFOND LT.2

PEMERINTAH DAERAH
KABUPATEN LUWU TIMUR
DINAS PERENCANAAN DAN
PERTANAIAN RUANG

KEGIATAN


PENYUSUNAN
DETAIL ENGINEERING DESIGN (DED)
BIDANG DITTA KAPPA
DINAS PERENCANAAN DAN
PERTANAIAN RUANG
KABUPATEN LUWU TIMUR

PEKERJAAN

PERENCANAAN PEMBANGUNAN
KANTOR POLRES LUWU TIMUR

KONSULTAN PERENCANA

PT RANZANG REIDZAN INDONESIA

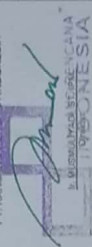

DI PERIKSA OLEH

PEMANTAN PEMANTAN KONTROL (PPK)
BIDANG DITTA KAPPA DAN PERENCANAAN RUANG

PEMANTAN PEMANTAN KONTROL (PPK)
BIDANG DITTA KAPPA DAN PERENCANAAN RUANG
NIP. 19731028 200604 1 004

DIKETAKUJI OLEH

AA KEPALA DINAS PURUS KAS LUWU TIMUR
KUASA PENGUJIAN ANGGARAN (KPA)

PEMANTAN PEMANTAN KONTROL (PPK)
BIDANG DITTA KAPPA DAN PERENCANAAN RUANG
NIP. 19731028 200604 1 004

No.	SIMBOL	KETERANGAN
1	(A)	FLAT DITTA KAPPA
2	(B)	FLAT DITTA KAPPA
RANGKAI PLAFOND HOLOW GALVANIZE 4/4 & 2/4		

RENCANA PLAFOND LT.1
SKALA 1:400

LEMBAR 98

KODE



PERUSAHAAN GABUK
KABUPATEN LUWU TIMUR
DINAS PEKERJAAN UMUM DAN
PENATAAN RUANG

KEGIATAN

PENYUSUNAN
DETAIL ENGINEERING DESIGN (DED)
BANGUNAN KAWASAN
DINAS PEKERJAAN UMUM DAN
PENATAAN RUANG
KABUPATEN LUWU TIMUR

PEKERJAAN

PERENCANAAN PENGANGKUTAN
KANTOR POLRES LUWU TIMUR

KONSULTAN PERENCANA

PT RANANG NESESIA INDONESIA



DI PERIKSA OLEH

PERHATIP PERIKSA KONTROL (PPK)
BANGUNAN CITA KARYA DAN PENATAAN RUANG

DIKORRIGIRI OLEH
PERHATIP KORRIGIRI (PKR)
BANGUNAN CITA KARYA DAN PENATAAN RUANG

DIKETAKUI OLEH

AKADESI DINAS PURN KAS LUWU TIMUR
KUSA PENGOLAH ANGGARAN (KPA)

DIKORRIGIRI OLEH
PERHATIP KORRIGIRI (PKR)
BANGUNAN CITA KARYA DAN PENATAAN RUANG

No.	SKALA	KETERANGAN
1	1:400	GRATIS 60/60
2	1:400	GRATIS 25/25
3	1:400	KEMAMUKAN TEKSTUR 60/60
4	1:400	DINDING KAWAN GRATIS 25/25 T. 180CM

RENCANA LANTAI LT.2

SKALA 1:400

97

KODE

LEMBAR



Pemerintah Daerah
Kabupaten Luwu Timur
Dinas Pekerjaan Umum dan
Pembinaan Ruang

KEGIATAN

PENYUSUNAN
RANCANGAN PERENCANAAN
DETAIL ENGGINGAN DAN
BIDANG CIPTA KARYA
DINAS PEKERJAAN UMUM DAN
PENGANTARAN RUANG
KABUPATEN LUWU TIMUR

PEKERJAAN

PERENCANAAN PEMBANGUNAN
KANTOR POLRES LUWU TIMUR

KONSULTAN PERENCANA

PT. RANGANG RENCANA INDONESIA



DI PERIKSA OLEH

PEJABAT PEMBAIAT KOMITMEN (PPK)
BIDANG CIPTA KARYA DAN PERANTARAN RUANG

[Signature]
HERWANTO MANDA, ST
NIP.19731029 200604 1 004

DIKETAHUI OLEH

AKSI KEPALA DINAS PUPTK KAB. LUWU TIMUR
KUSA PENGOLAH ANGGARAN (KPA)

[Signature]
HERWANTO MANDA, ST
NIP.19731029 200604 1 004

No.	SYMBOL	KETERANGAN
1	(A)	GRANIT 60X60
2	(B)	GRANIT 25X25
3	(C)	KERAMIK TEKSTURE 60X60
DINDING KU/NC		GRANIT 25X40 T.180CM

RENCANA LANTAI LT.1
Scale 1:400

KODE

LEMBAR

96



PEMERINTAH DAERAH
KABUPATEN LUMAJU TIMUR
DINAS PEKERJAAN UMUM DAN
PEMANTAHAN RUANG

KEGIATAN

PENGUSUNAN
DETAIL ENGINEERING DESIGN (DED)
DINAS PEKERJAAN UMUM DAN
PEMANTAHAN RUANG
KABUPATEN LUMAJU TIMUR

PEKERJAAN

PERENCANAAN PEMBANGUNAN
KANTOR POLRES LUMAJU TIMUR

KONSULTAN PERENCANA

PT. RANGSI SIA INDONESIA

Rangsi SIA
Jl. Raya ...
KABUPATEN ...

DI PERIKSA OLEH

REVISI PERENCANAAN KONTROL (RPA)
BAGIAN ...
DINAS ...

[Signature]
REVISI ...
DINAS ...

DIKETAKUI OLEH

AUSEKALI DINAS ...
DINAS ...

[Signature]
REVISI ...
DINAS ...

NAMA GAIBAR SKALA


DETAIL JENDELA LT2 1:25

LEMBAR

SSA


KODE

SSA

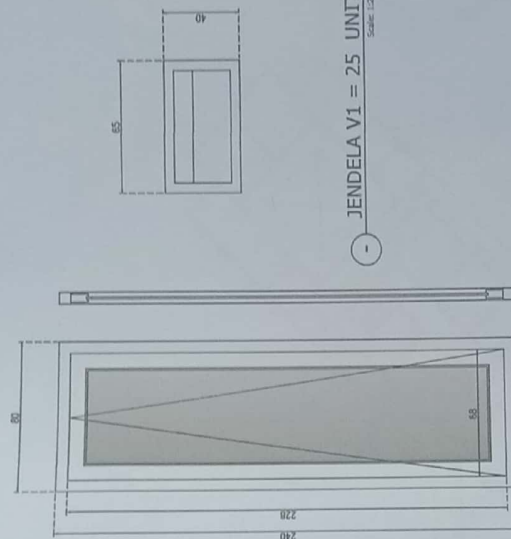


JENDELA J3=6 UNIT

Scale 1:25

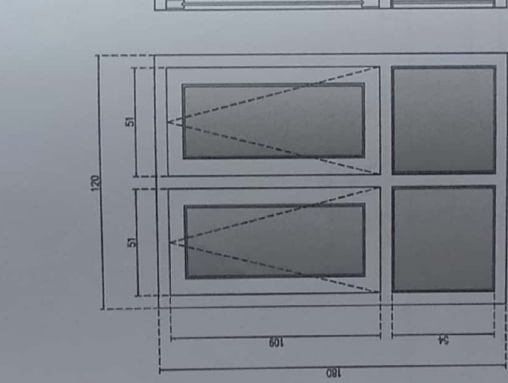

JENDELA J1 = 76 UNIT

Scale 1:25

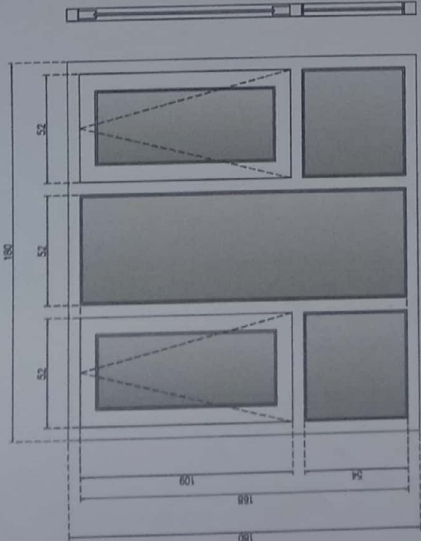

JENDELA J2 = 1 UNIT

Scale 1:25

MEMBER SCHEDULE	
MEMBER	MATERIAL
FRAME KUSEN	UPVC
FRAME JENDELA	UPVC
KACA	5 MM
ACCESSORIES	BY ORDER



PERUMPTAN DAERAH
KABUPATEN LUMU TIMUR
DINAS PEKERJAAN UMUM DAN
PENATAAN RUANG

KEGIATAN

PENYUSUNAN
DETAIL ENGINEERING DESIGN (DED)
BIDANG OPTA KARYA
DINAS PEKERJAAN UMUM DAN
PENATAAN RUANG
KABUPATEN LUMU TIMUR

PEKERJAAN

PERENCANAAN PEMBANGUNAN
KANTOR POLRES LUMU TIMUR

KONSULTAN PERENCANA

PT. RANCIK BERKASANA INDONESIA

PT. RANCIK BERKASANA INDONESIA
KABUPATEN LUMU TIMUR
DINAS PEKERJAAN UMUM DAN
PENATAAN RUANG

DI PERIKSA OLEH

PEJABAT PEMBUAT KOMITMEN (PPK)
BIDANG OPTA KARYA DAN PENATAAN RUANG

HERWANTO MANDEA ST
NIP. 19731028 200604 1 004

DIKETAKHUI OLEH

AKSELA DINAS PUPR KAB LUMU TIMUR
KUSAT PENGUSAH TAYASSARAN (KPT)

HERWANTO MANDEA ST
NIP. 19731028 200604 1 004

NAMA GAMBAR

SKALA


RENCANA JENDELA
LT.2

1:400

LEMBAR

96

KODE

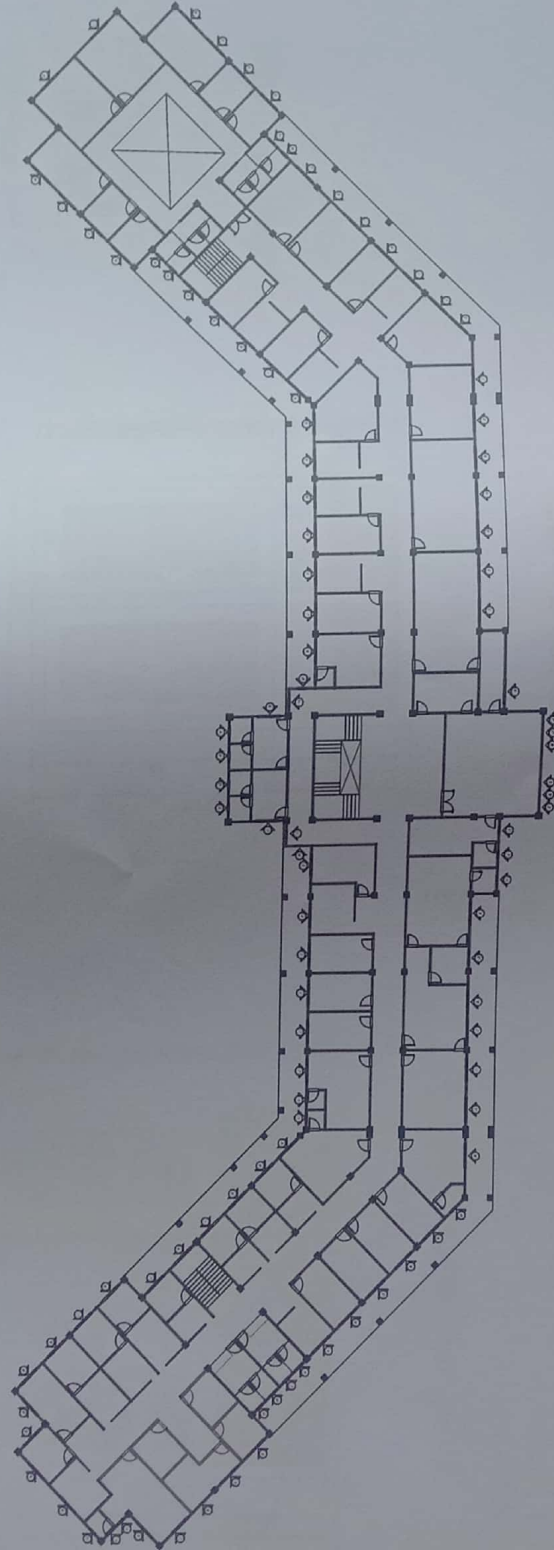

MEMBER SCHEDULE	
MEMBER	MATERIAL
J1	76 Unit
J2	1 Unit
J3	6 Unit
V1	25 Unit

RENCANA JENDELA LT.2
Scale 1:400



PEMERINTAH DAERAH
KABUPATEN LUWU TIMUR
DINAS PEKERJAAN UMUM DAN
PEMANTAHAN RUANG

KEGIATAN

PENYUSUNAN
DETAIL ENGINEERING DESIGN (DED)
BIDANG OPTA KARYA
DINAS PEKERJAAN UMUM DAN
PEMANTAHAN RUANG
KABUPATEN LUWU TIMUR

PEKERJAAN

PERENCANAAN PEMBANGUNAN
KANTOR POLRES LUWU TIMUR

KONSULTAN PERENCANA

PT RANCANG REKREASI INDONESIA



DI PERIKSA OLEH

REJABAT FENILATY KOMITEN (PKV)
BIDANG OPTA KARYA - AN PEMANTAHAN RUANG

HERMANTO MANDA ST
NP 19731029 200604 1 004

DIKETAKUI OLEH

AN KEBALA DINAS PURI KAL LUWU TIMUR
KUALA PENGANTARAN AN KEBALA (PKA)

HERMANTO MANDA ST
NP 19731029 200604 1 004

NAMA GAMBAR

SKALA


DETAIL JENDELA LT.1

1:25

LEMBAR


SIA

KODE

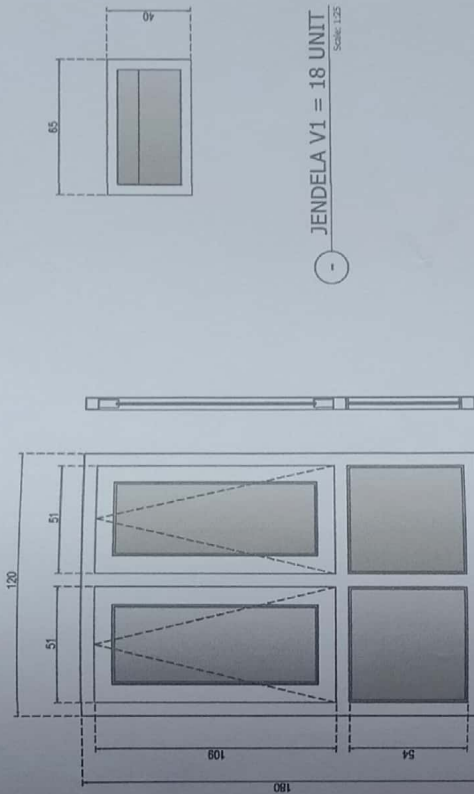

JENDELA V1 = 18 UNIT
Scale: 1:25

JENDELA J2 = 1 UNIT
Scale: 1:25

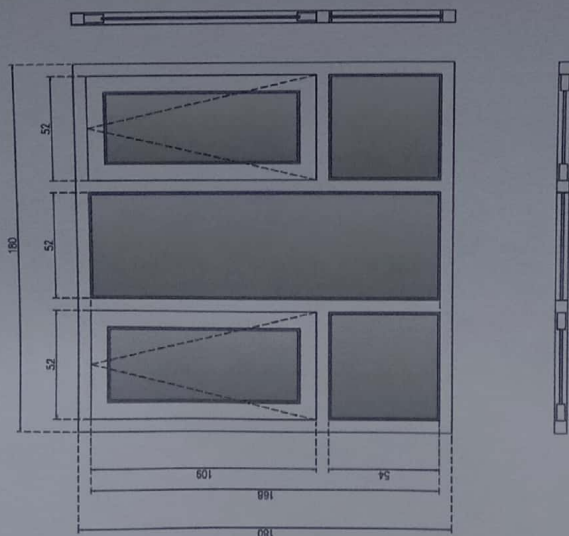

JENDELA J1 = 72 UNIT
Scale: 1:25

MEMBER SCHEDULE	
MEMBER	MATERIAL
FRAME KUSEN	UPVC
FRAME JENDELA	UPVC
KACA	5 MM
ACCESSORIES	BY ORDER