



REVIEW PERENCANAAN LANJUTAN PEMBANGUNAN ISLAMIC CENTER - MALILI



DAFTAR ISI GAMBAR	
NOMOR	JUDUL GAMBAR
SAMPUL	
--	SAMPUL UTAMA
--	DAFTAR ISI
DENAH UTAMA	
DNH-01	RENCANA DENAH LT. 1
DNH-02	RENCANA DENAH LT. 2
DNH-03	RENCANA PENUTUP LANTAI LT. 1
DNH-04	RENCANA PENUTUP LANTAI LT. 2
DNH-05	RENCANA KUSEN LANTAI LT. 1
DNH-06	RENCANA KUSEN LANTAI LT. 2
DNH-07	DETAIL PINTU TYPE P1 & P3 LT.1
DNH-08	DETAIL PINTU TYPE PU1 LT.1
DNH-09	DETAIL JENDELA TYPE J1 LT.1
DNH-10	DETAIL PINTU TYPE P1 LT.2
DNH-11	DETAIL FASAD LT.2
DNH-12	DETAIL SIRIP FASAD A TYPE A
DNH-13	DETAIL SIRIP FASAD A TYPE B
DNH-14	DETAIL SIRIP FASAD A TYPE C
DNH-15	DETAIL SIRIP FASAD A TYPE D
DNH-16	RENCANA KOLOM PRAKTIS DAN PARTISI LT. 1
DNH-17	RENCANA KOLOM PRAKTIS LT. 2
DNH-18	RENC. BALOK LATEI LT. 1
DNH-19	RENC. BALOK LATEI LT. 2
DNH-20	POTONGAN ATAP
DNH-21	DETAIL-1 & DETAIL-2
DNH-22	DETAIL-3
DNH-23	MOTIF ENAMEL ATAP KUBAH
STRUKTUR	
--	SAMPUL STRUKTUR
STR-01	DENAH TOILET & DENAH KANTIN DAN RUANG BUSANA
STR-02	POTONGAN A - A


STR-03	POTONGAN B - B
STR-04	TAMPAK SAMPING KAKAN
STR-05	TAMPAK SAMPING KIRI
STR-06	TAMPAK DEPAN
STR-07	TAMPAK BELAKANG
STR-08	POTONGAN MENARA
STR-09	POT. RANGKA EL. ± 0.00 & POT. RANGKA EL. + 4.05
STR-10	POT.RANGKA EL. + 8.19 & POT. RANGKA EL. + 12.33
STR-11	POT.RANGKA EL. + 16.47 &POT. RANGKA EL. + 20.61
STR-12	POT.RANGKA EL. + 24.75 & RANGKA EL. + 28.89
STR-13	DETAIL PILECAP PC1 & PC2
STR-14	DETAIL PONDASI GARIS
STR-15	DETAIL SAMBUNGAN BASE PLAT
STR-16	DETAIL TIEBIEM
STR-17	DETAIL KOLOM
STR-18	DETAIL BALOK
STR-19	RENC.PONDASI SUMURAN & PILECAP
STR-20	RENC. PONDASI GARIS & SLOOF PRAKTIS
STR-21	RENC. SLAB ON GROUND EL.± 0.00 & RENC. BALOK EL.+3.01 - 5.14
STR-22	RENC. PLAT BETON EL.+3.01 - 5.14 & KOLOM EL.+5.14 - 9.87
STR-23	RENC. BALOK EL.+7.30 - 9.87 & PLAT BETON EL.+7.30 - 9.87
STR-24	RENC. PEMBESIAN TANGGA
STR-25	POT. TANGGA A - A
STR-26	POT. TANGGA B - B
STR-27	POT. TANGGA C - C
STR-28	DETAIL BALOK
ARSITEKTUR	
--	SAMPUL ARSITEKTUR
ARS-01	RENC. KOLOM PRAKTIS
ARS-02	RENC. BALOK LATEI
ARS-03	RENC. PLAFOND
ARS-04	RENC. KUSEN
ARS-05	DETAIL PINTU TYPE P2 & P3

ARS-06	DETAIL PINTU TYPE VG
ARS-07	DETAIL PINTU TYPE PK
ARS-08	RENC. TANGGA
ARS-09	RENC. RAILING TANGGA
ARS-10	RENC. DETAIL RAILING TANGGA
ARS-11	DETAIL RAILING TYPE DATAR
ARS-12	DETAIL RAILING TYPE MIRING
ARS-13	RENCANA PLAFOND LANTAI LT. 2
ARS-14	POTONGAN PLAFOND LANTAI 2
ARS-15	MODUL PLAFOND ACP
ARS-16	DET. MODUL & RANGKA PLAFOND ACP
ARS-17	TAMPAK PLAFOND ACP + ACRYLIC
ARS-18	DET. PLAFOND ACRYLIC
M.E.P	
--	SAMPUL MEP
MEP-01	RENC. TITIK LAMPU LT. 1
MEP-02	RENC. TITIK LAMPU LT. 2
MEP-03	RENC. STOP KONTAK LT. 1
MEP-04	RENC. STOP KONTAK LT. 2
MEP-05	RENCANA AC LT. 1
MEP-06	PIPING DIAGRAM LT. 1
MEP-07	RENCANA AC LT. 2
MEP-08	PIPING DIAGRAM LT. 2
MEP-09	RENC. SOUND SYSTEM LT. 1
MEP-10	RENC. SOUND SYSTEM LT. 2
MEP-11	SITE PLAN ISLAMIC CENTRE
MEP-12	RENC. PIPA AIR BERSIH LT. 1
MEP-13	RENC. PIPA AIR BERSIH TOILET & KANTIN
MEP-14	RENC. GROUND WATER TANK
MEP-15	RENC. PIPA AIR KOTOR PADAT TOILET
MEP-16	RENC. PIPA AIR KOTOR CAIR TOILET & KANTIN
MEP-17	RENCANA SEPTITANK
MEP-18	DETAIL BAK KONTROL

CATATAN :


Gambar yang terlampir merupakan gambar secara keseluruhan, Adapun penyesuaian gambar yang digunakan pada pelaksanaan konstruksi adalah item pekerjaan yang telah disesuaikan dan tertuang dalam RAB perencanaan tahap III

Kegiatan		
 PEMERINTAH KABUPATEN LUWU TIMUR DINAS PEKERJAAN UMUM DAN PENATAAN RUANG		
Pekerjaan		
REVIEW PERENCANAAN PEMBANGUNAN ISLAMIC CENTER		
Di Setujui		
Pejabat Penandatanganan Kontrak IDIYANA SARTIAN UMAR, ST NIP. 19830512 200902 2 008		
Konsultan Pelaksana :		
CV. MALLOMO ENGINEERING  REZA PAHLEPI RIDWAN, S.Ds Direktur		
Konsultan Pelaksana :		
 Alamat: Jl. Andi Mappesang No. 17 Makassar, Telp. 0411-477388 e-mail : mallomo.engineering@yahoo.co.id		
Perencana	Nama	Paraf
Team Leader	Muhammad Amir Umar	
Ahli Struktur	Paramitha Andi Kasim, S.T	
Ahli Arsitek	Muhammad Zaldi Suradin, S.T	
Surveyor	Muhammad Sufriadi	
Surveyor	Aswar Anas, A.Md	
Estimator	Khairunnisa Kurani, S.Ars	
Drafter	Muh Aswar Syam	
Nama Gambar		Skala
No . Lembar	Jml . Lembar	Kode

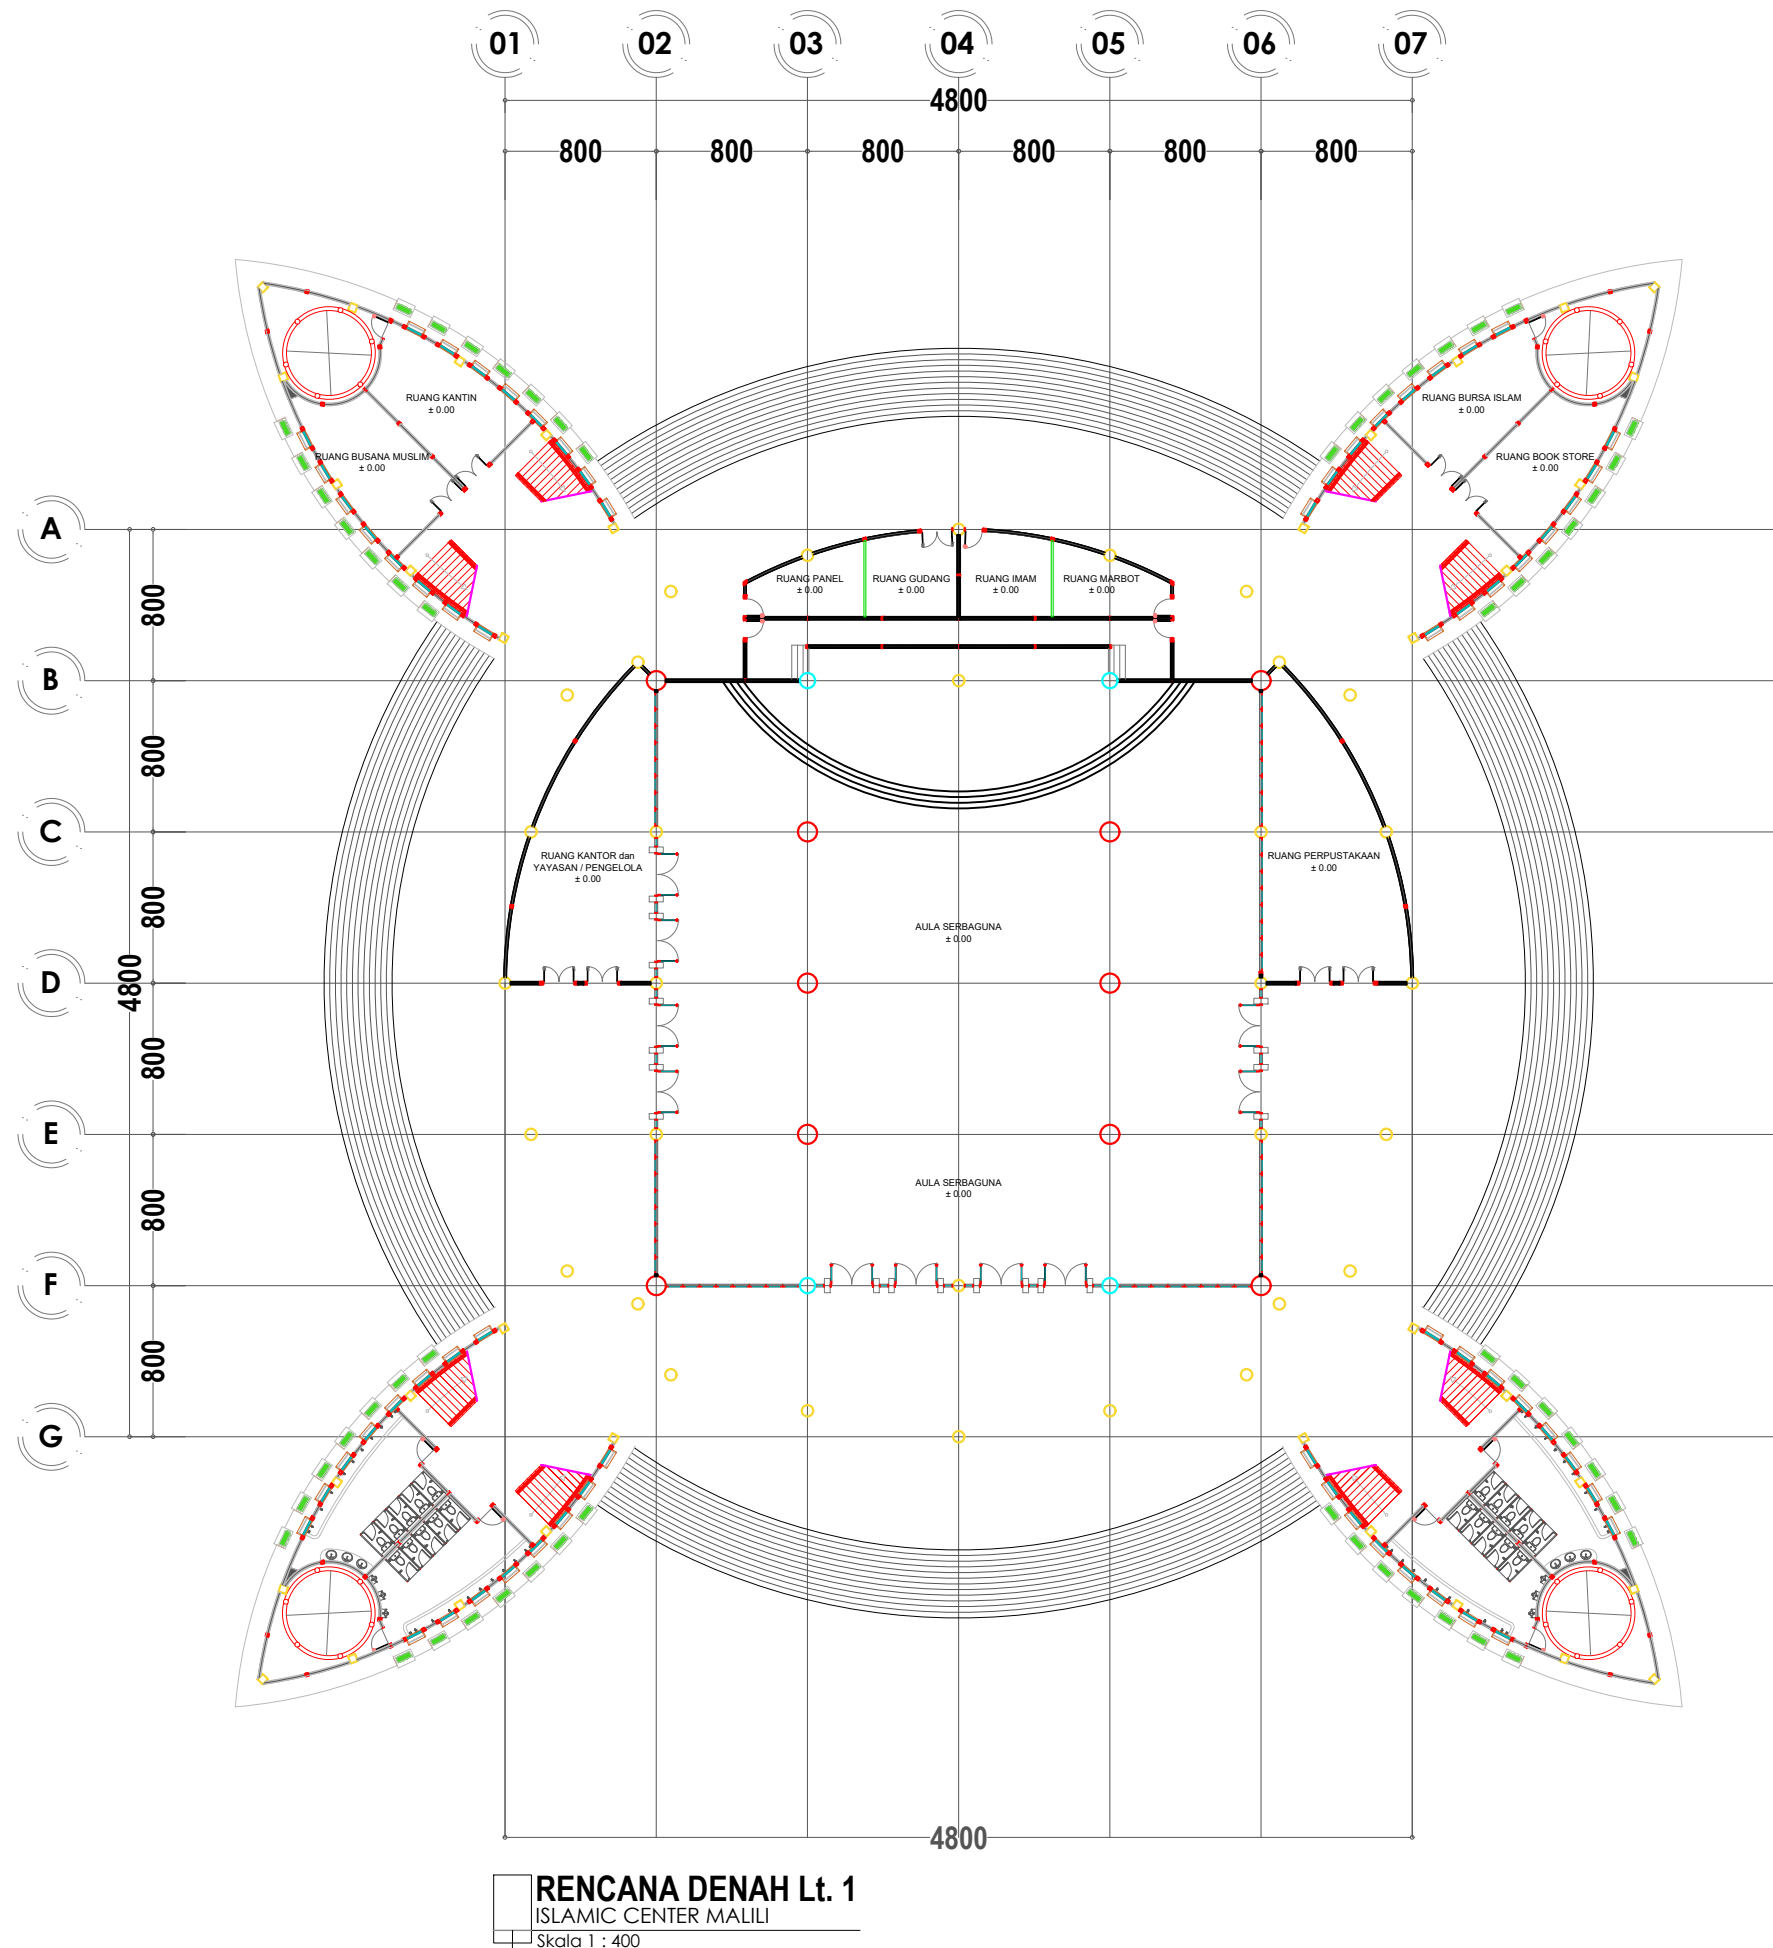


RENCANA DENAH Lt. 1
ISLAMIC CENTER MALILI
Skala 1 : 400

Kegiatan		
 PEMERINTAH KABUPATEN LUWU TIMUR DINAS PEKERJAAN UMUM DAN PENATAAN RUANG		
Pekerjaan		
REVIEW PERENCANAAN PEMBANGUNAN ISLAMIC CENTER		
Di Setujui		
Pejabat Penandatangan Kontrak		
IDYANA SARTIAN UMAR, ST NIP. 19830512 200902 2 008		
Konsultan Pelaksana :		
CV. MALLOMO ENGINEERING  REZA PAHLEPI RIDWAN, S.Ds Direktur		
Konsultan Pelaksana :		
 Alamat : Jl. Andi Nopandang No. 17 Makassar, Telp. 0411-477330 e-mail : mallomo.engineering@yahoo.co.id		
Perencana	Nama	Paraf
Team Leader	Muhammad Amir Umar	
Ahli Struktur	Paramitha Andi Kasim, S.T	
Ahli Arsitek	Muhammad Zaldi Suradin, S.T	
Surveyor	Muhammad Sufriadi	
Surveyor	Aswar Anas, A.Md	
Estimator	Khairunnisa Kurani, S.Ars	
Drafter	Muh Aswar Syam	
Nama Gambar		Skala
RENCANA DENAH Lt. 1		
No . Lembar	Jml . Lembar	Kode
DNH-01		

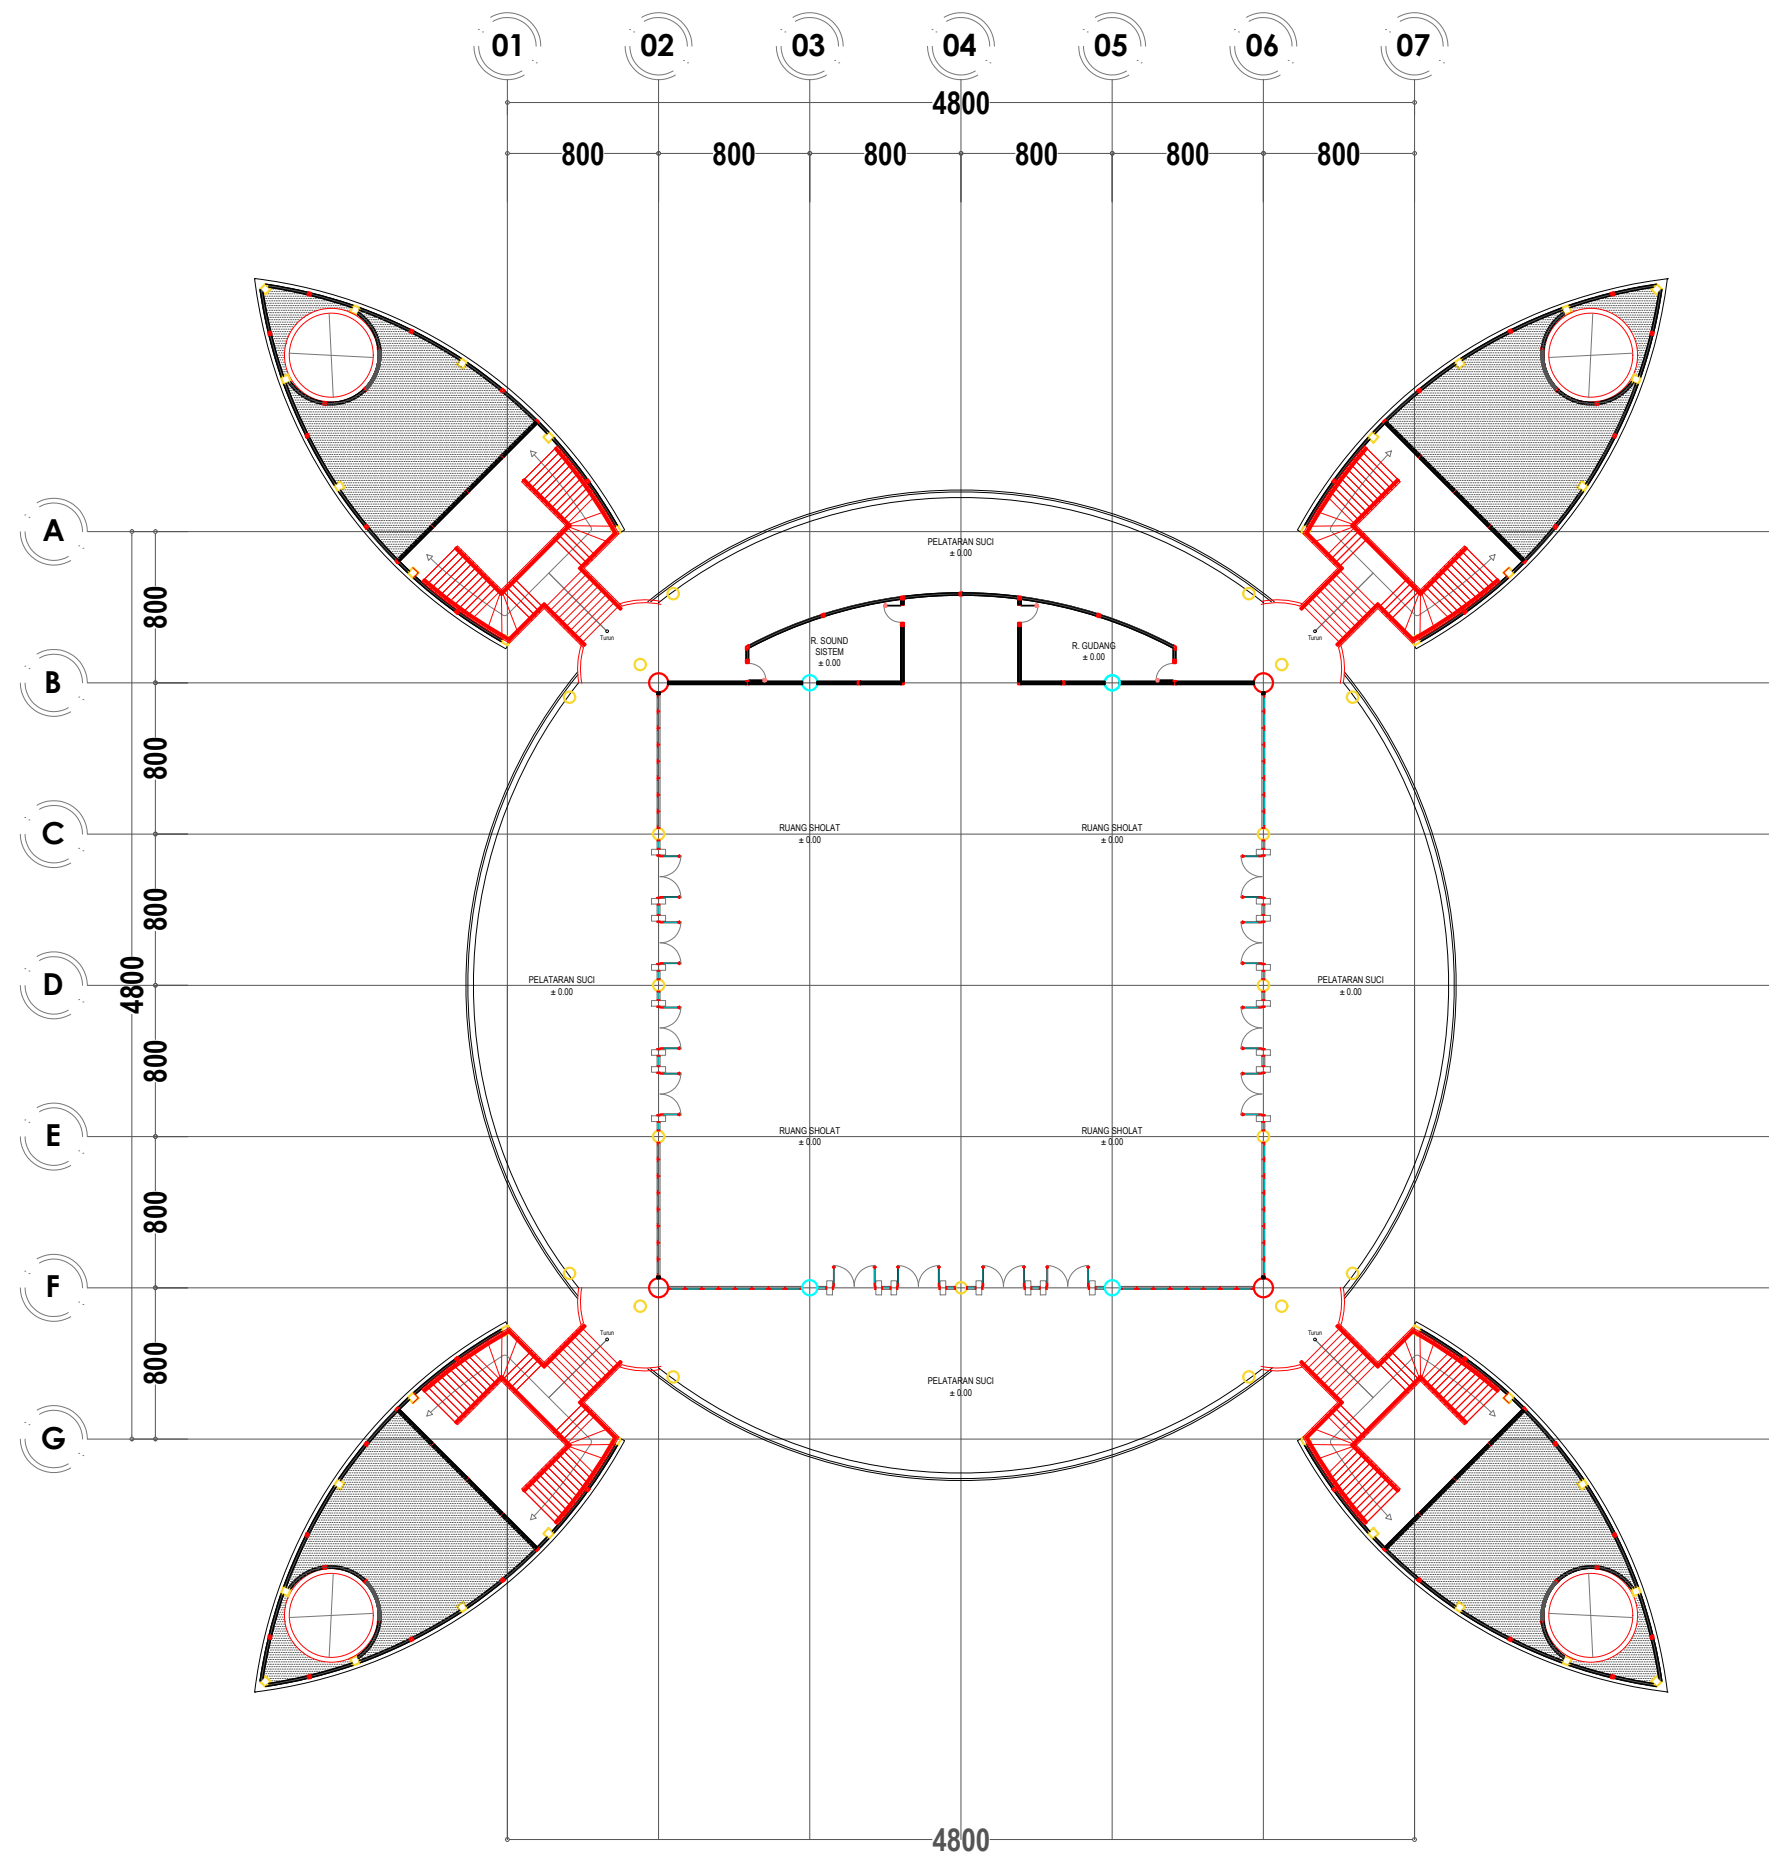


RENCANA DENAH Lt. 2
ISLAMIC CENTER MALILI
Skala 1 : 400

Kegiatan		
 PEMERINTAH KABUPATEN LUWU TIMUR DINAS PEKERJAAN UMUM DAN PENATAAN RUANG		
Pekerjaan		
REVIEW PERENCANAAN PEMBANGUNAN ISLAMIC CENTER		
Di Setujui		
Pejabat Penandatanganan Kontrak		
IDIYANA SARTIAN UMAR, ST NIP. 19830512 200902 2 008		
Konsultan Pelaksana :		
CV. MALLOMO ENGINEERING  REZA PAHLEPI RIDWAN, S.Ds Direktur		
Konsultan Pelaksana :		
 Alamat : Jl. Andi Nopandang No. 17 Makassar, Telp. 0411-477338 e-mail : mallomo.engineering@yahoo.co.id		
Perencana	Nama	Paraf
Team Leader	Muhammad Amir Umar	
Ahli Struktur	Paramitha Andi Kasim, S.T	
Ahli Arsitek	Muhammad Zaldi Suradin, S.T	
Surveyor	Muhammad Sufriadi	
Surveyor	Aswar Anas, A.Md	
Estimator	Khairunnisa Kurani, S.Ars	
Drafter	Muh Aswar Syam	
Nama Gambar		Skala
RENCANA DENAH Lt. 2		
No . Lembar	Jml . Lembar	Kode
DNH-02		

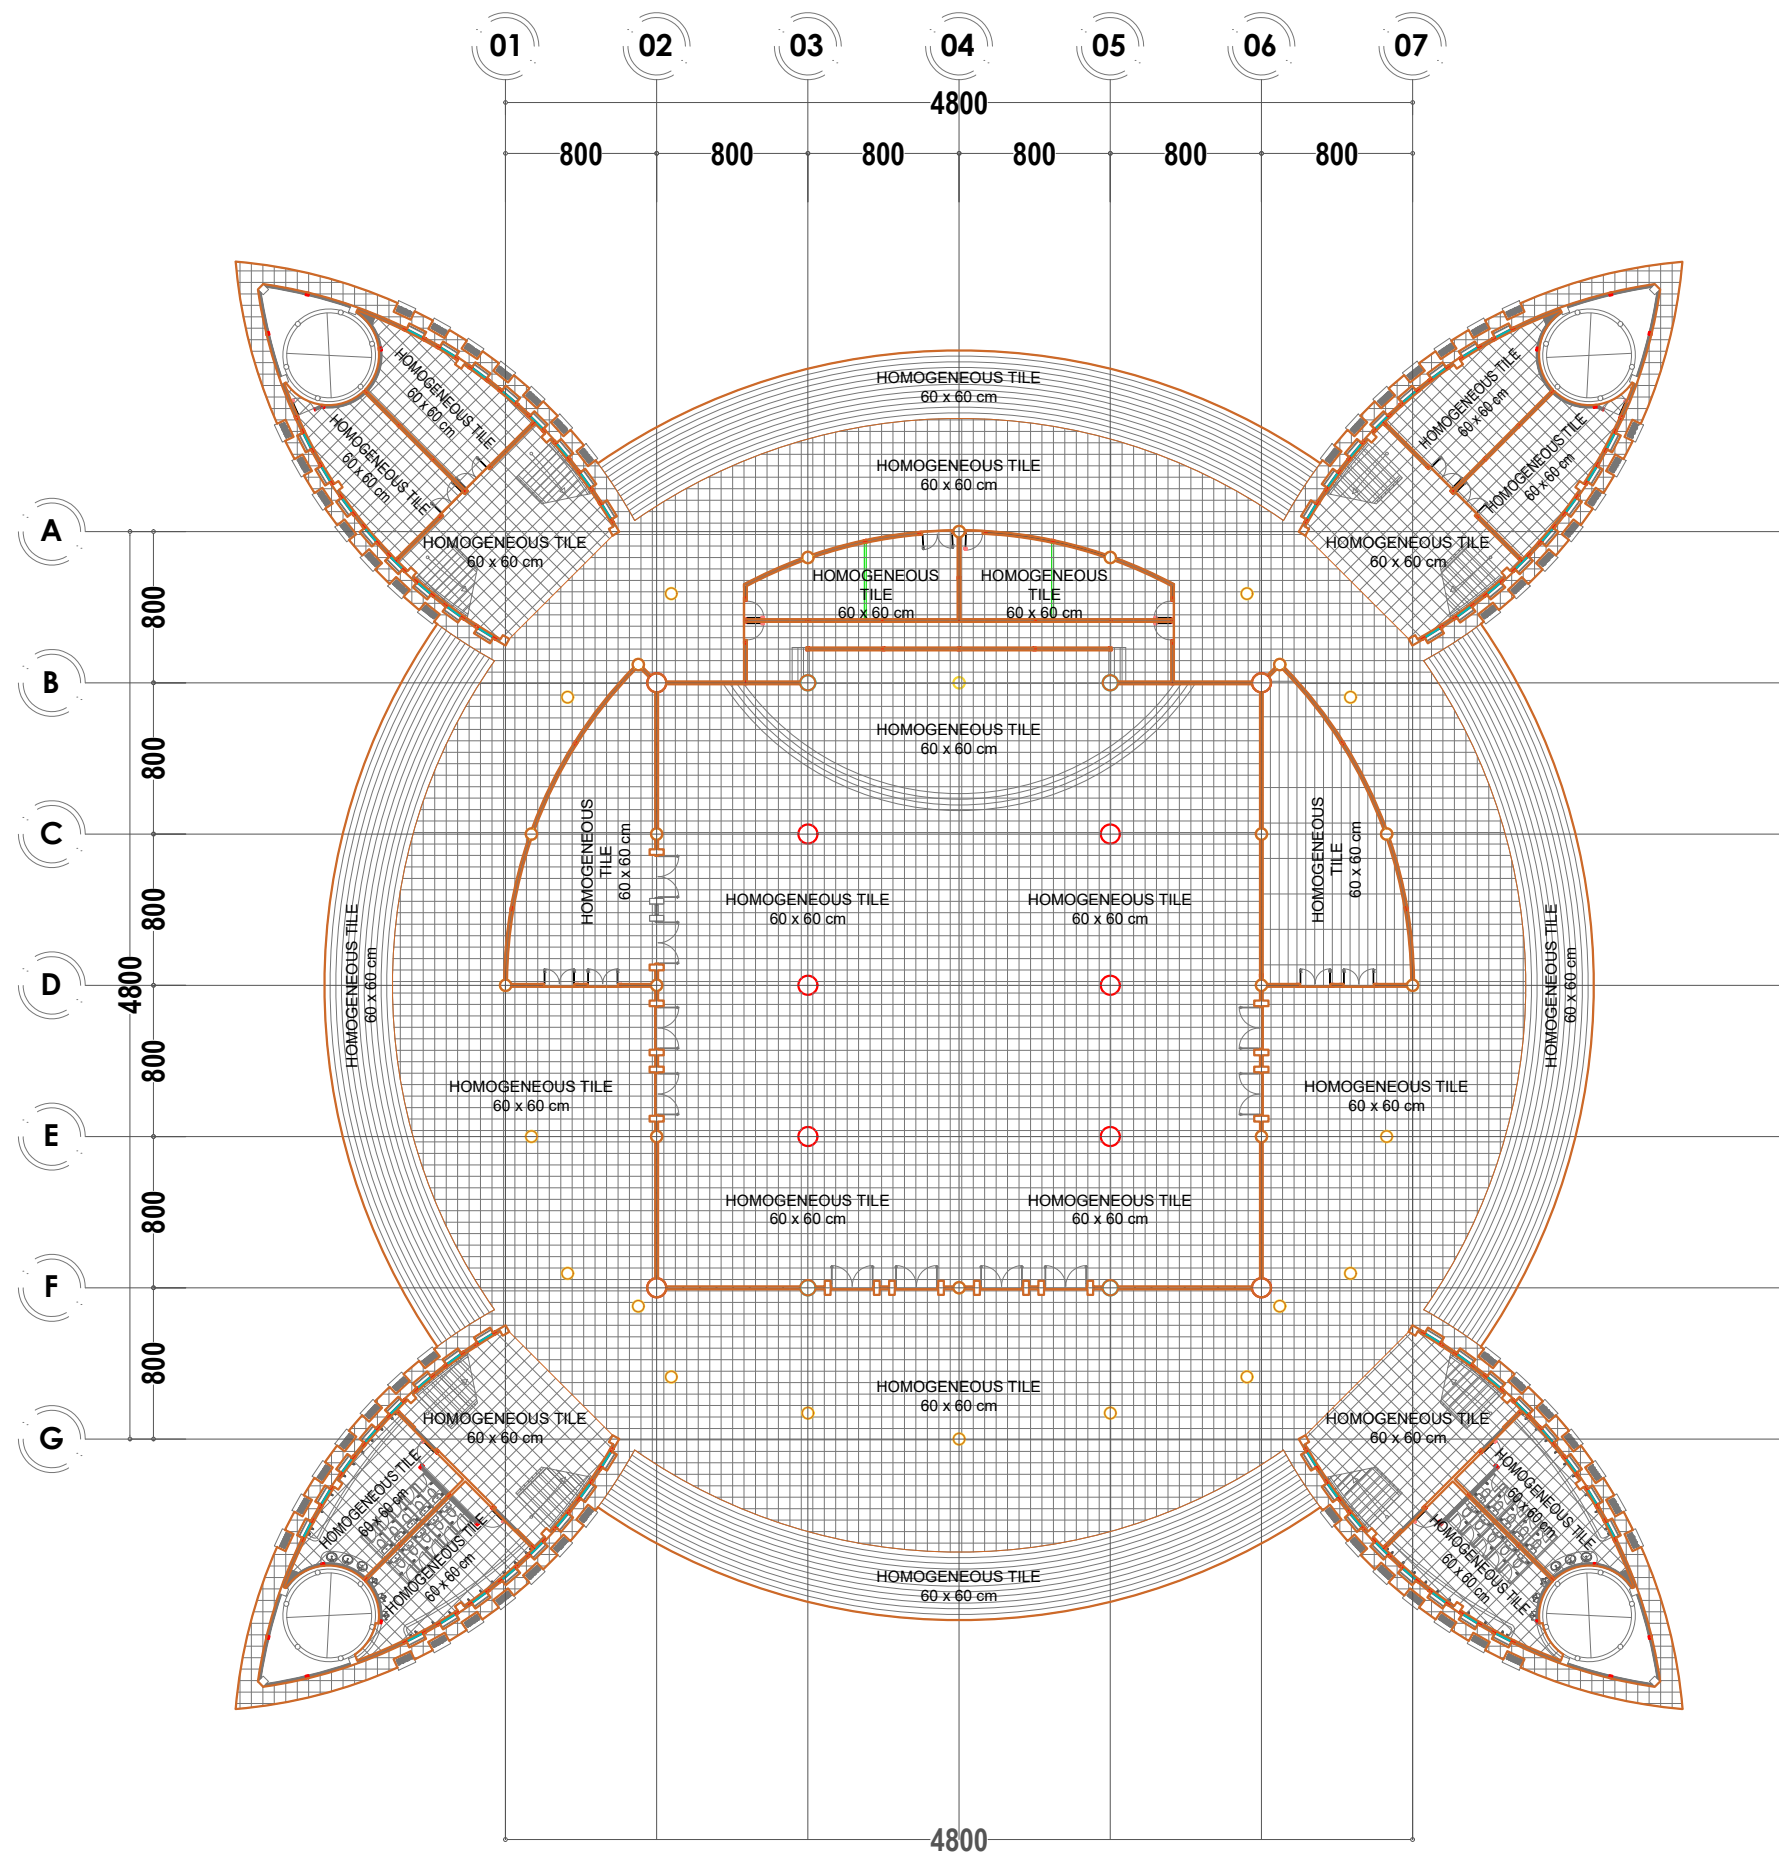


RENCANA PENUTUP LANTAI Lt. 1
ISLAMIC CENTER MALILI
Skala 1 : 400

Kegiatan		
 PEMERINTAH KABUPATEN LUWU TIMUR DINAS PEKERJAAN UMUM DAN PENATAAN RUANG		
Pekerjaan		
REVIEW PERENCANAAN PEMBANGUNAN ISLAMIC CENTER		
Di Setujui		
Pejabat Penandatangan Kontrak		
IDYANA SARTIAN UMAR, ST NIP. 19830512 200902 2 008		
Konsultan Pelaksana :		
CV. MALLOMO ENGINEERING  REZA PAHLEPI RIDWAN, S.Ds Direktur		
Konsultan Pelaksana :		
 Alamat : Jl. Andi Nopandang No. 17 Makassar, Telp. 0411-477338 e-mail : mallomo.engineering@yahoo.co.id		
Perencana	Nama	Paraf
Team Leader	Muhammad Amir Umar	
Ahli Struktur	Paramitha Andi Kasim, S.T	
Ahli Arsitek	Muhammad Zaldi Suradin, S.T	
Surveyor	Muhammad Sufriadi	
Surveyor	Aswar Anas, A.Md	
Estimator	Khairunnisa Kurani, S.Ars	
Drafter	Muh Aswar Syam	
Nama Gambar		Skala
RENCANA PENUTUP LANTAI Lt. 1		
No . Lembar	Jml . Lembar	Kode
DNH-03		

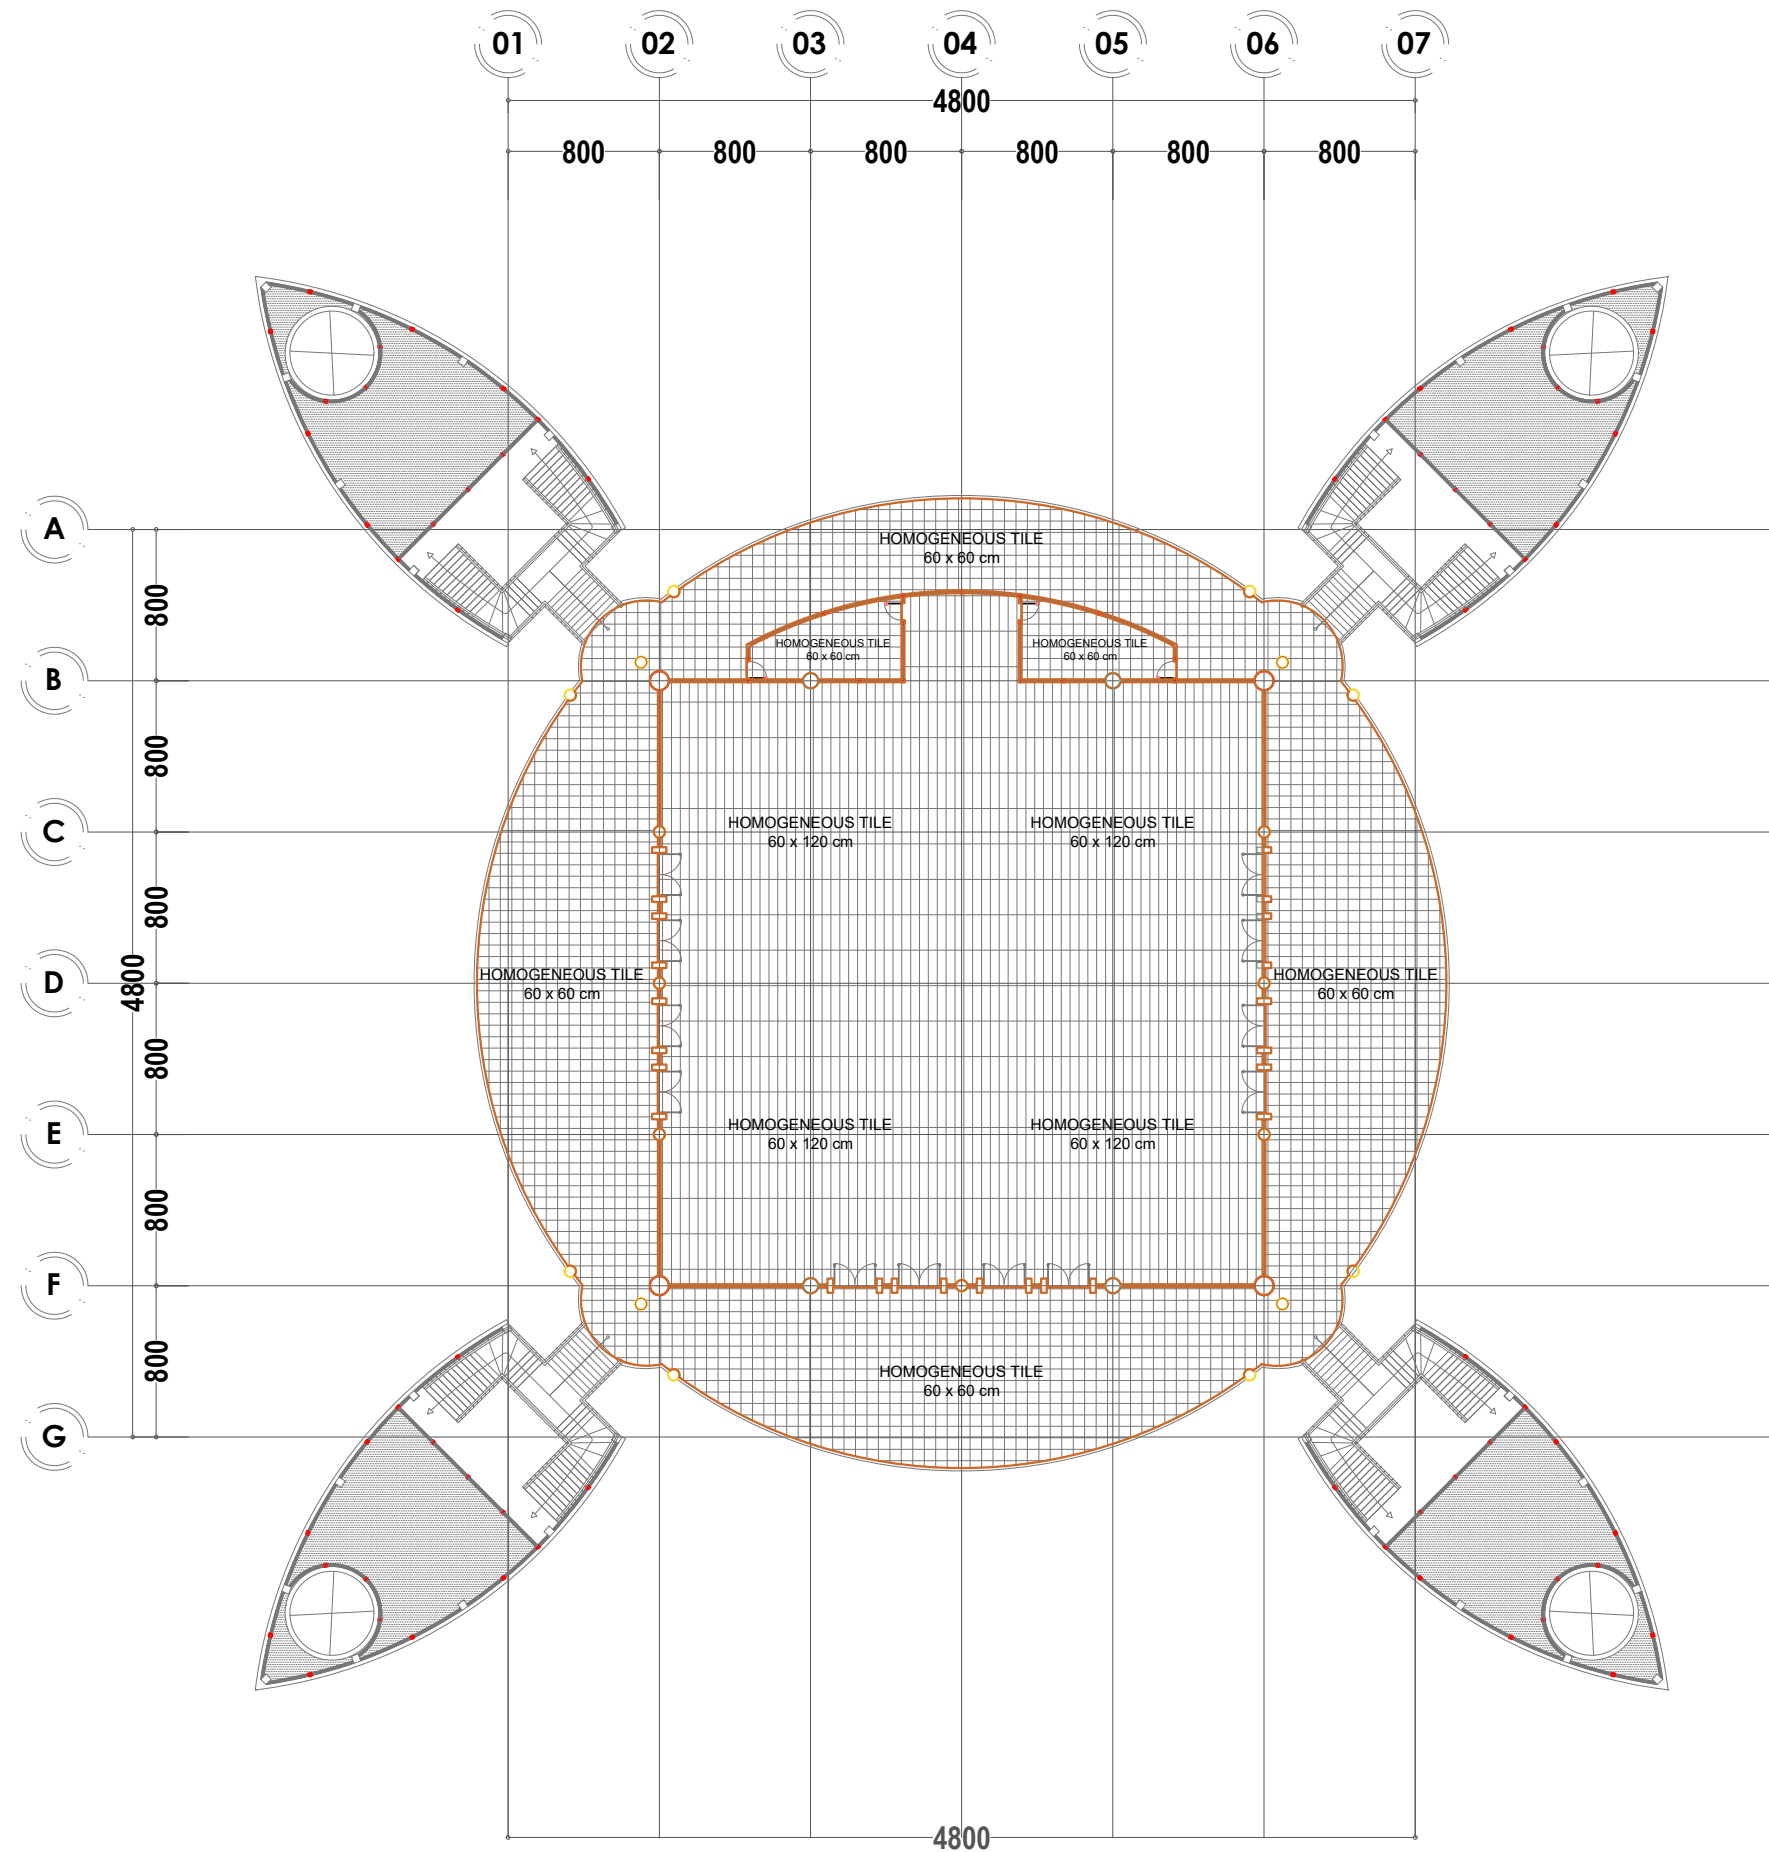


RENCANA PENUTUP LANTAI Lt. 2
ISLAMIC CENTER MALILI
Skala 1 : 400



Kegiatan		
 PEMERINTAH KABUPATEN LUWU TIMUR DINAS PEKERJAAN UMUM DAN PENATAAN RUANG		
Pekerjaan		
REVIEW PERENCANAAN PEMBANGUNAN ISLAMIC CENTER		
Di Setujui		
Pejabat Penandatangan Kontrak		
IDIYANA SARTIAN UMAR, ST NIP. 19830512 200902 2 008		
Konsultan Pelaksana :		
CV. MALLOMO ENGINEERING		
 REZA PAHLEPI RIDWAN, S.Ds Direktur		
Konsultan Pelaksana :		
 Alamat : Jl. Andi Nopandang No. 17 Makassar, Telp. 0411-477398 e-mail : mallo.mo.engineering@yahoo.co.id		
Perencana	Nama	Paraf
Team Leader	Muhammad Amir Umar	
Ahli Struktur	Paramitha Andi Kasim, S.T	
Ahli Arsitek	Muhammad Zaldi Suradin, S.T	
Surveyor	Muhammad Sufriadi	
Surveyor	Aswar Anas, A.Md	
Estimator	Khairunnisa Kurani, S.Ars	
Drafter	Muh Aswar Syam	
Nama Gambar		Skala
RENCANA PENUTUP LANTAI Lt. 2		
No . Lembar	Jml . Lembar	Kode
DNH-04		

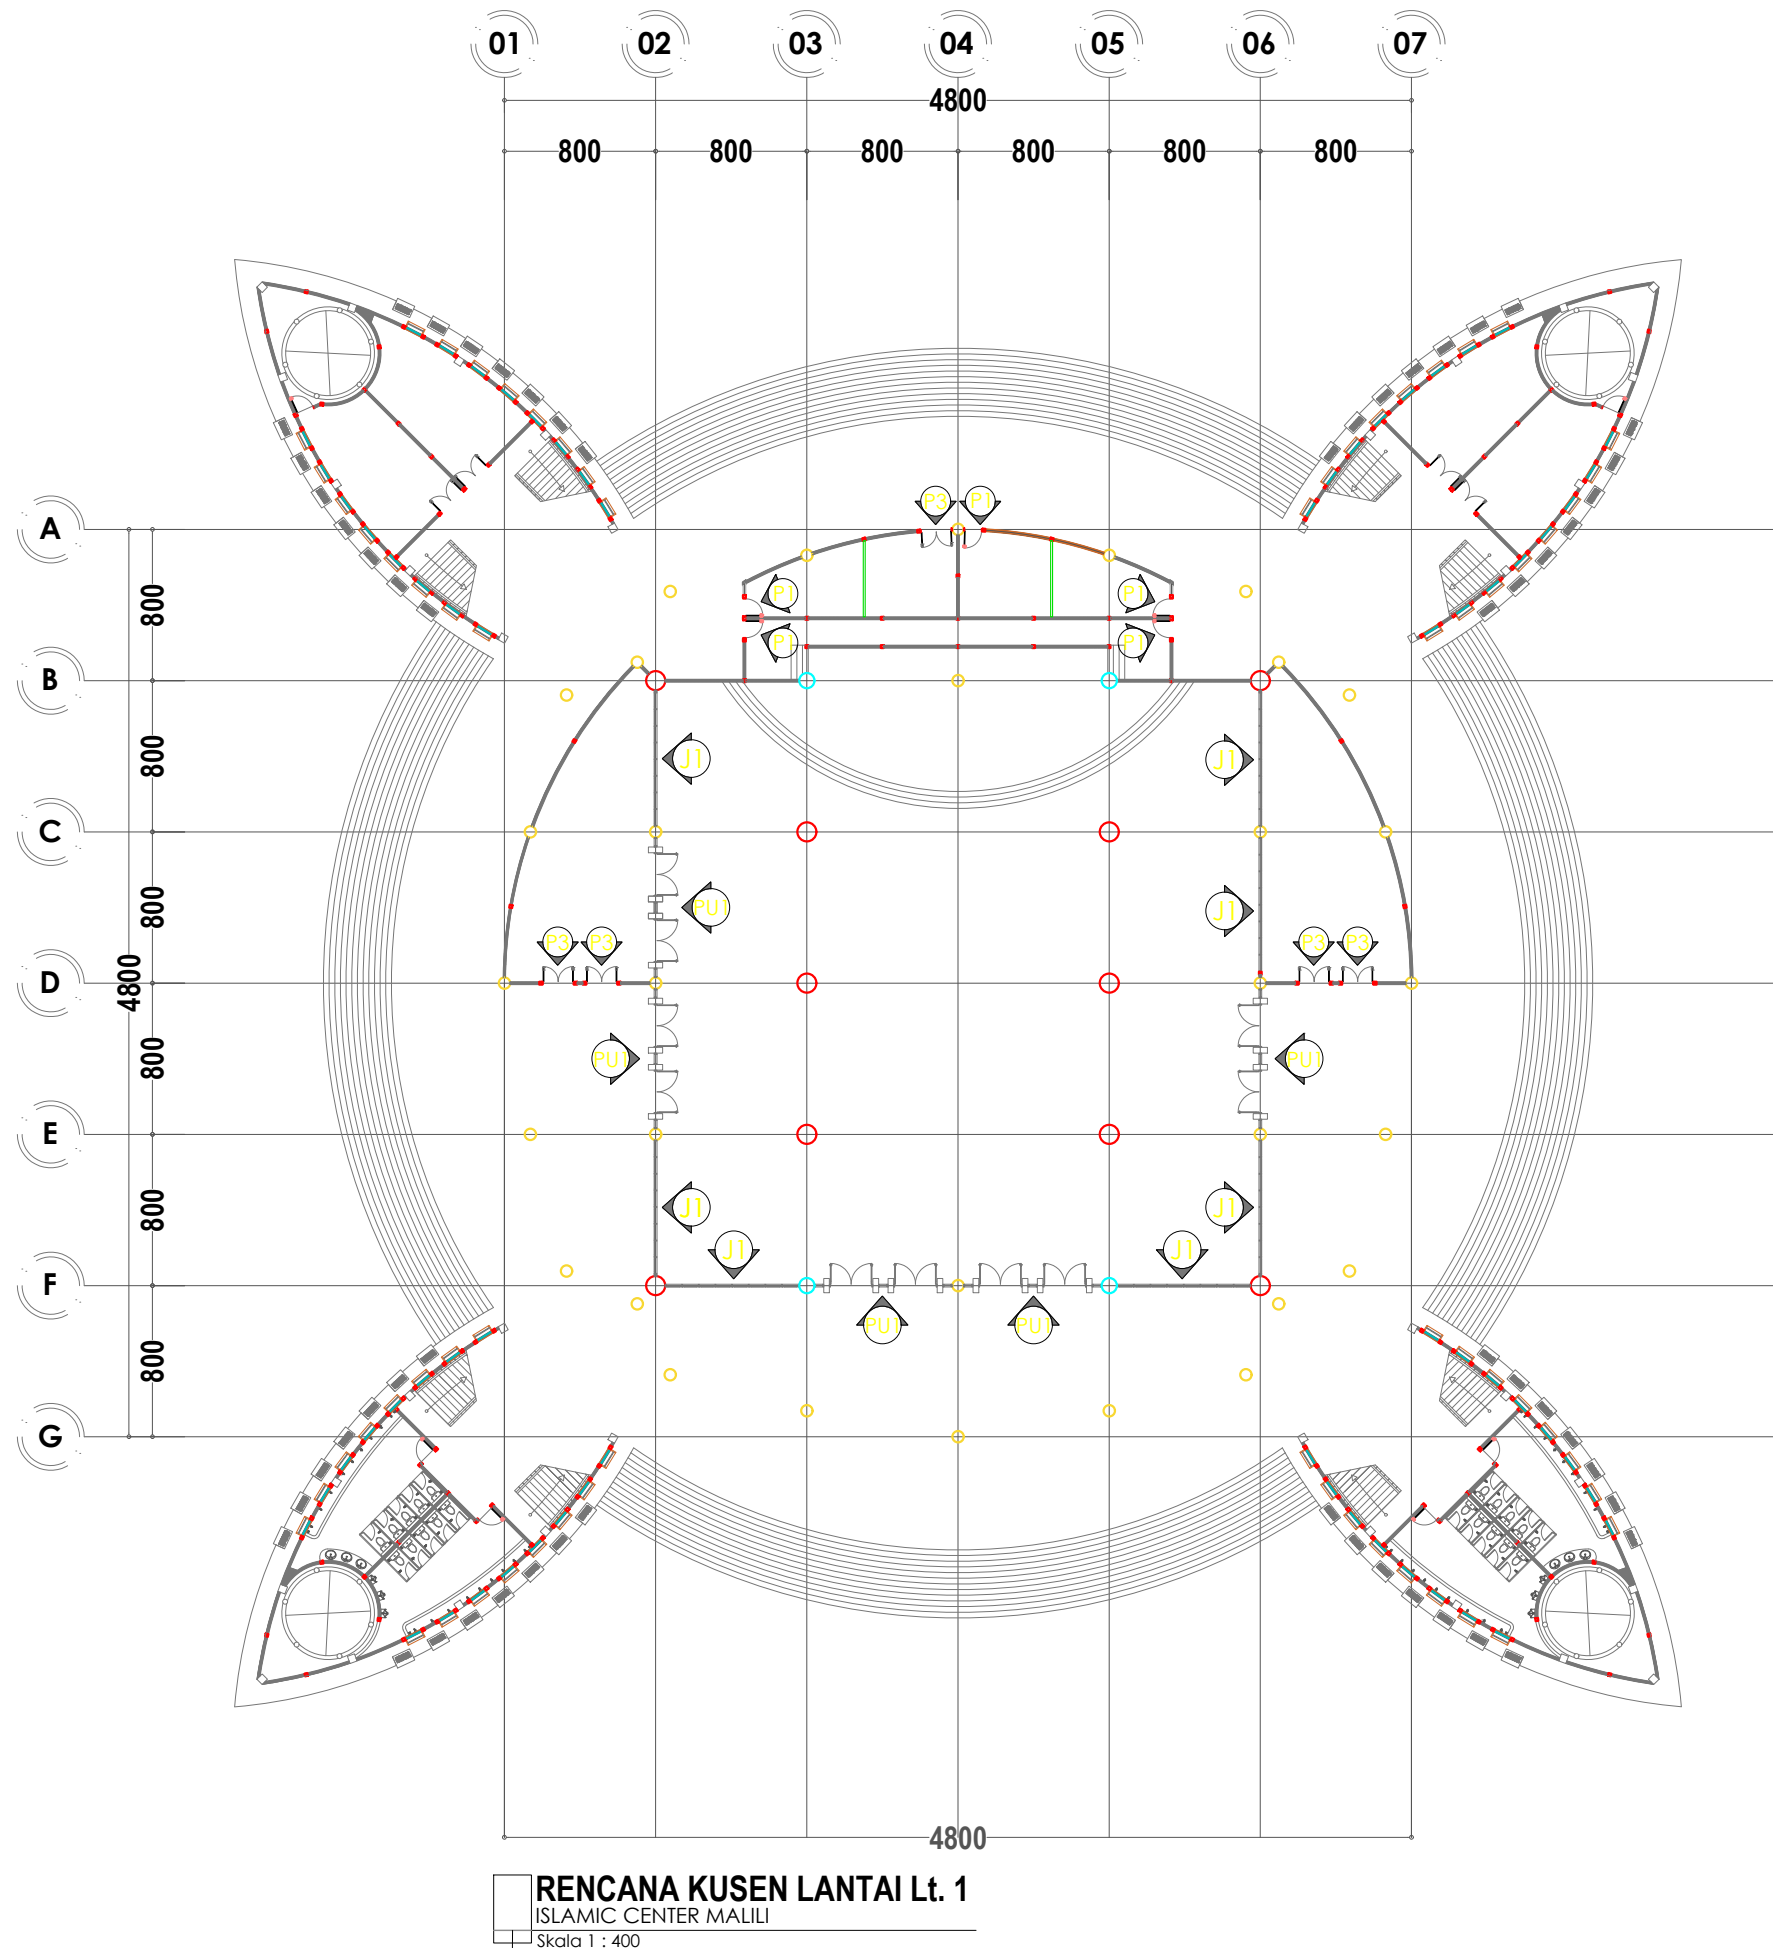

Kegiatan		
 PEMERINTAH KABUPATEN LUWU TIMUR DINAS PEKERJAAN UMUM DAN PENATAAN RUANG		
Pekerjaan		
REVIEW PERENCANAAN PEMBANGUNAN ISLAMIC CENTER		
Di Setujui		
Pejabat Penandatangan Kontrak		
IDIYANA SARTIAN UMAR, ST NIP. 19830512 200902 2 008		
Konsultan Pelaksana :		
CV. MALLOMO ENGINEERING		
 REZA PAHLEPI RIDWAN, S.Ds Direktur		
Konsultan Pelaksana :		
 Alamat : Jl. Andi Noppendang No. 17 Makassar, Telp. 0411-477336 e-mail : mallo.mo.engineering@yahoo.co.id		
Perencana	Nama	Paraf
Team Leader	Muhammad Amir Umar	
Ahli Struktur	Paramitha Andi Kasim, S.T	
Ahli Arsitek	Muhammad Zaldi Suradin, S.T	
Surveyor	Muhammad Sufriadi	
Surveyor	Aswar Anas, A.Md	
Estimator	Khairunnisa Kurani, S.Ars	
Drafter	Muh Aswar Syam	
Nama Gambar		Skala
RENCANA KUSEN LANTAI Lt. 1		
No . Lembar	Jml . Lembar	Kode
DNH-05		

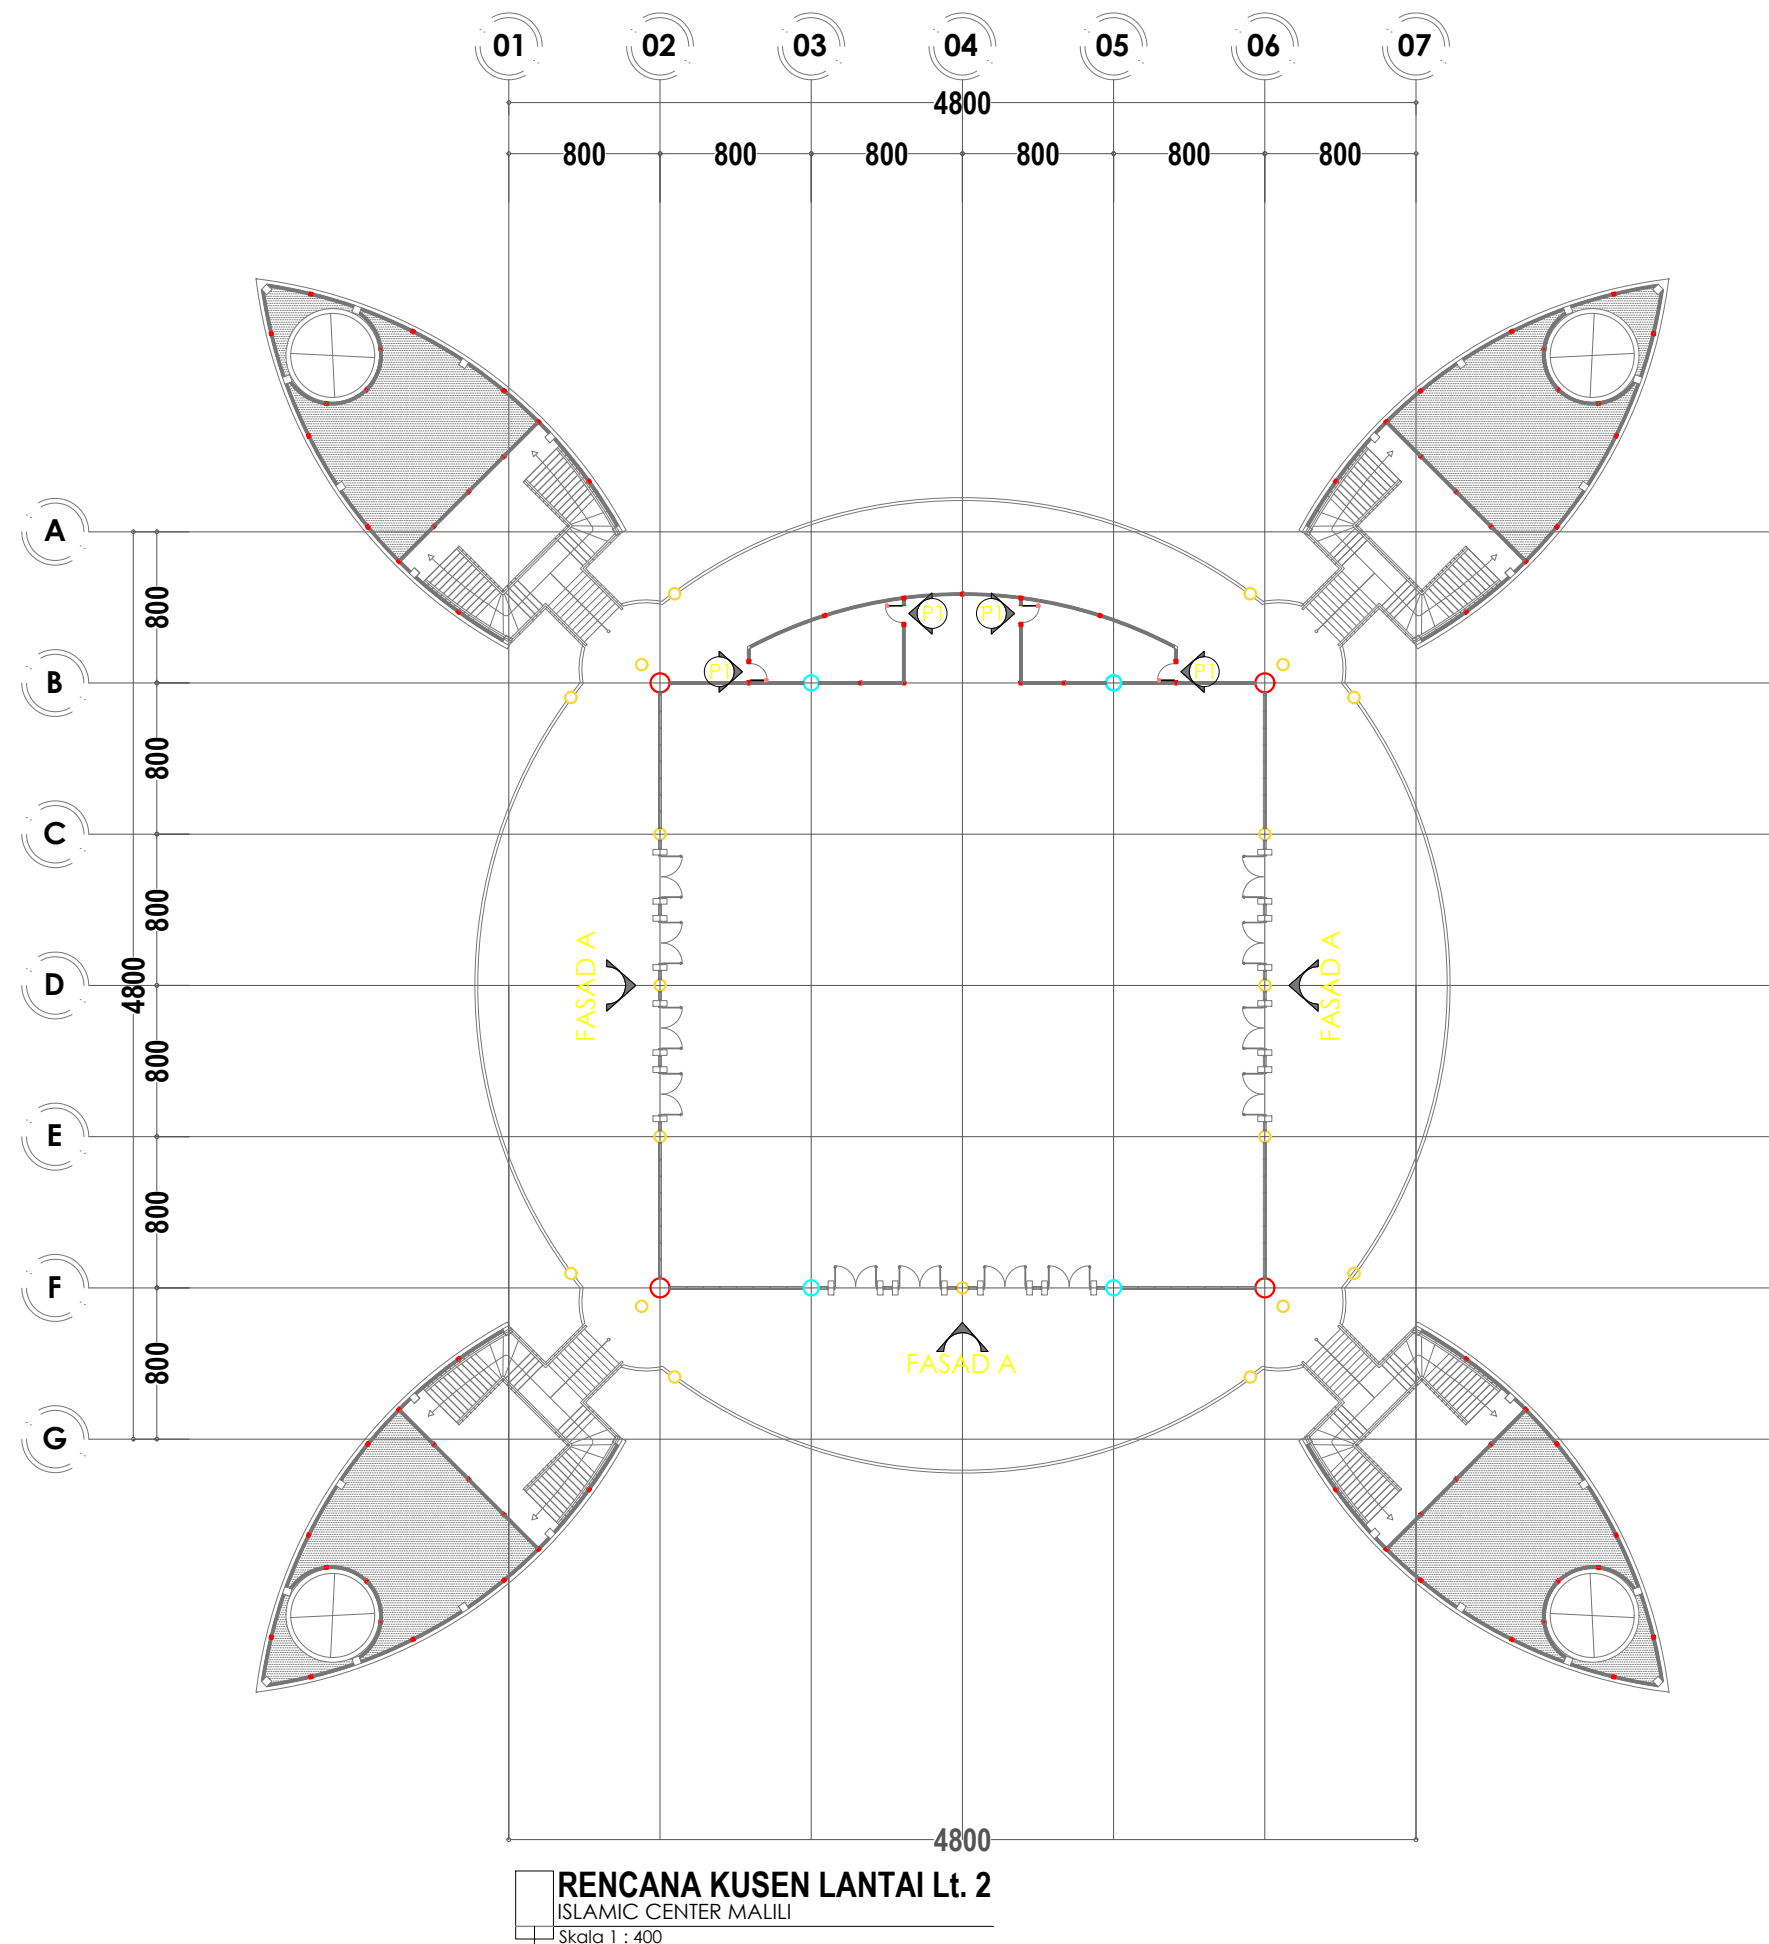


Kegiatan		
 PEMERINTAH KABUPATEN LUWU TIMUR DINAS PEKERJAAN UMUM DAN PENATAAN RUANG		
Pekerjaan		
REVIEW PERENCANAAN PEMBANGUNAN ISLAMIC CENTER		
Di Setujui		
Pejabat Penandatangan Kontrak		
IDIYANA SARTIAN UMAR, ST NIP. 19830512 200902 2 008		
Konsultan Pelaksana :		
CV. MALLOMO ENGINEERING		
 REZA PAHLEPI RIDWAN, S.Ds Direktur		
Konsultan Pelaksana :		
 Alamat : Jl. Andi Nopandang No. 17 Makassar, Telp. 0411-477338 e-mail : mallomo.engineering@yahoo.co.id		
Perencana	Nama	Paraf
Team Leader	Muhammad Amir Umar	
Ahli Struktur	Paramitha Andi Kasim, S.T	
Ahli Arsitek	Muhammad Zaldi Suradin, S.T	
Surveyor	Muhammad Sufriadi	
Surveyor	Aswar Anas, A.Md	
Estimator	Khairunnisa Kurani, S.Ars	
Drafter	Muh Aswar Syam	
Nama Gambar		Skala
RENCANA KUSEN LANTAI Lt. 2		
No . Lembar	Jml . Lembar	Kode
DNH-06		

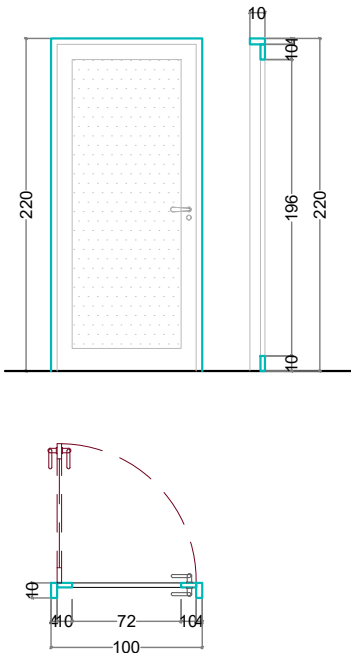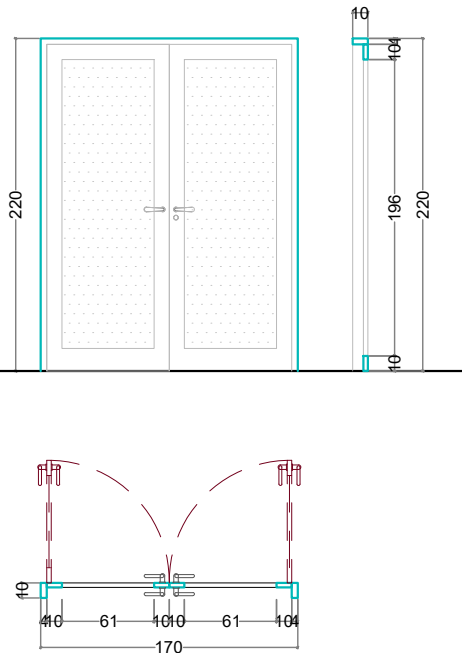Type P1		Type P3	
5 BH		5 BH	
			
Kusen Pintu	Aluminium	Kusen Pintu	Aluminium
Daun Pintu	Pabrikasi	Daun Pintu	Kaca Polos T. 0.5cm (Finishing Sandblast Motif Islami)
Jumlah Kunci	1 Set	Jumlah Kunci	1 Set (Kunci Double)
Jumlah Engsel	3 BH	Jumlah Engsel	6 BH

DETAIL PINTU Type P1 & P3 Lt.1
ISLAMIC CENTER MALILI
Skala 1 : 50

Kegiatan		
 PEMERINTAH KABUPATEN LUWU TIMUR DINAS PEKERJAAN UMUM DAN PENATAAN RUANG		
Pekerjaan		
REVIEW PERENCANAAN PEMBANGUNAN ISLAMIC CENTER		
Di Setujui		
Pejabat Penandatanganan Kontrak		
IDIYANA SARTIAN UMAR, ST NIP. 19830512 200902 2 008		
Konsultan Pelaksana :		
CV. MALLOMO ENGINEERING		
 REZA PAHLEPI RIDWAN, S.Ds Direktur		
Konsultan Pelaksana :		
 Alamat : Jl. Andi Nopandang No. 17 Makassar, Telp. 0411-477398 e-mail : mallo.mo.engineering@yahoo.co.id		
Perencana	Nama	Paraf
Team Leader	Muhammad Amir Umar	
Ahli Struktur	Paramitha Andi Kasim, S.T	
Ahli Arsitek	Muhammad Zaldi Suradin, S.T	
Surveyor	Muhammad Sufriadi	
Surveyor	Aswar Anas, A.Md	
Estimator	Khairunnisa Kurani, S.Ars	
Drafter	Muh Aswar Syam	
Nama Gambar		Skala
DETAIL PINTU Type P1 & P3 Lt.1		
No . Lembar	Jml . Lembar	Kode
DNH-07		

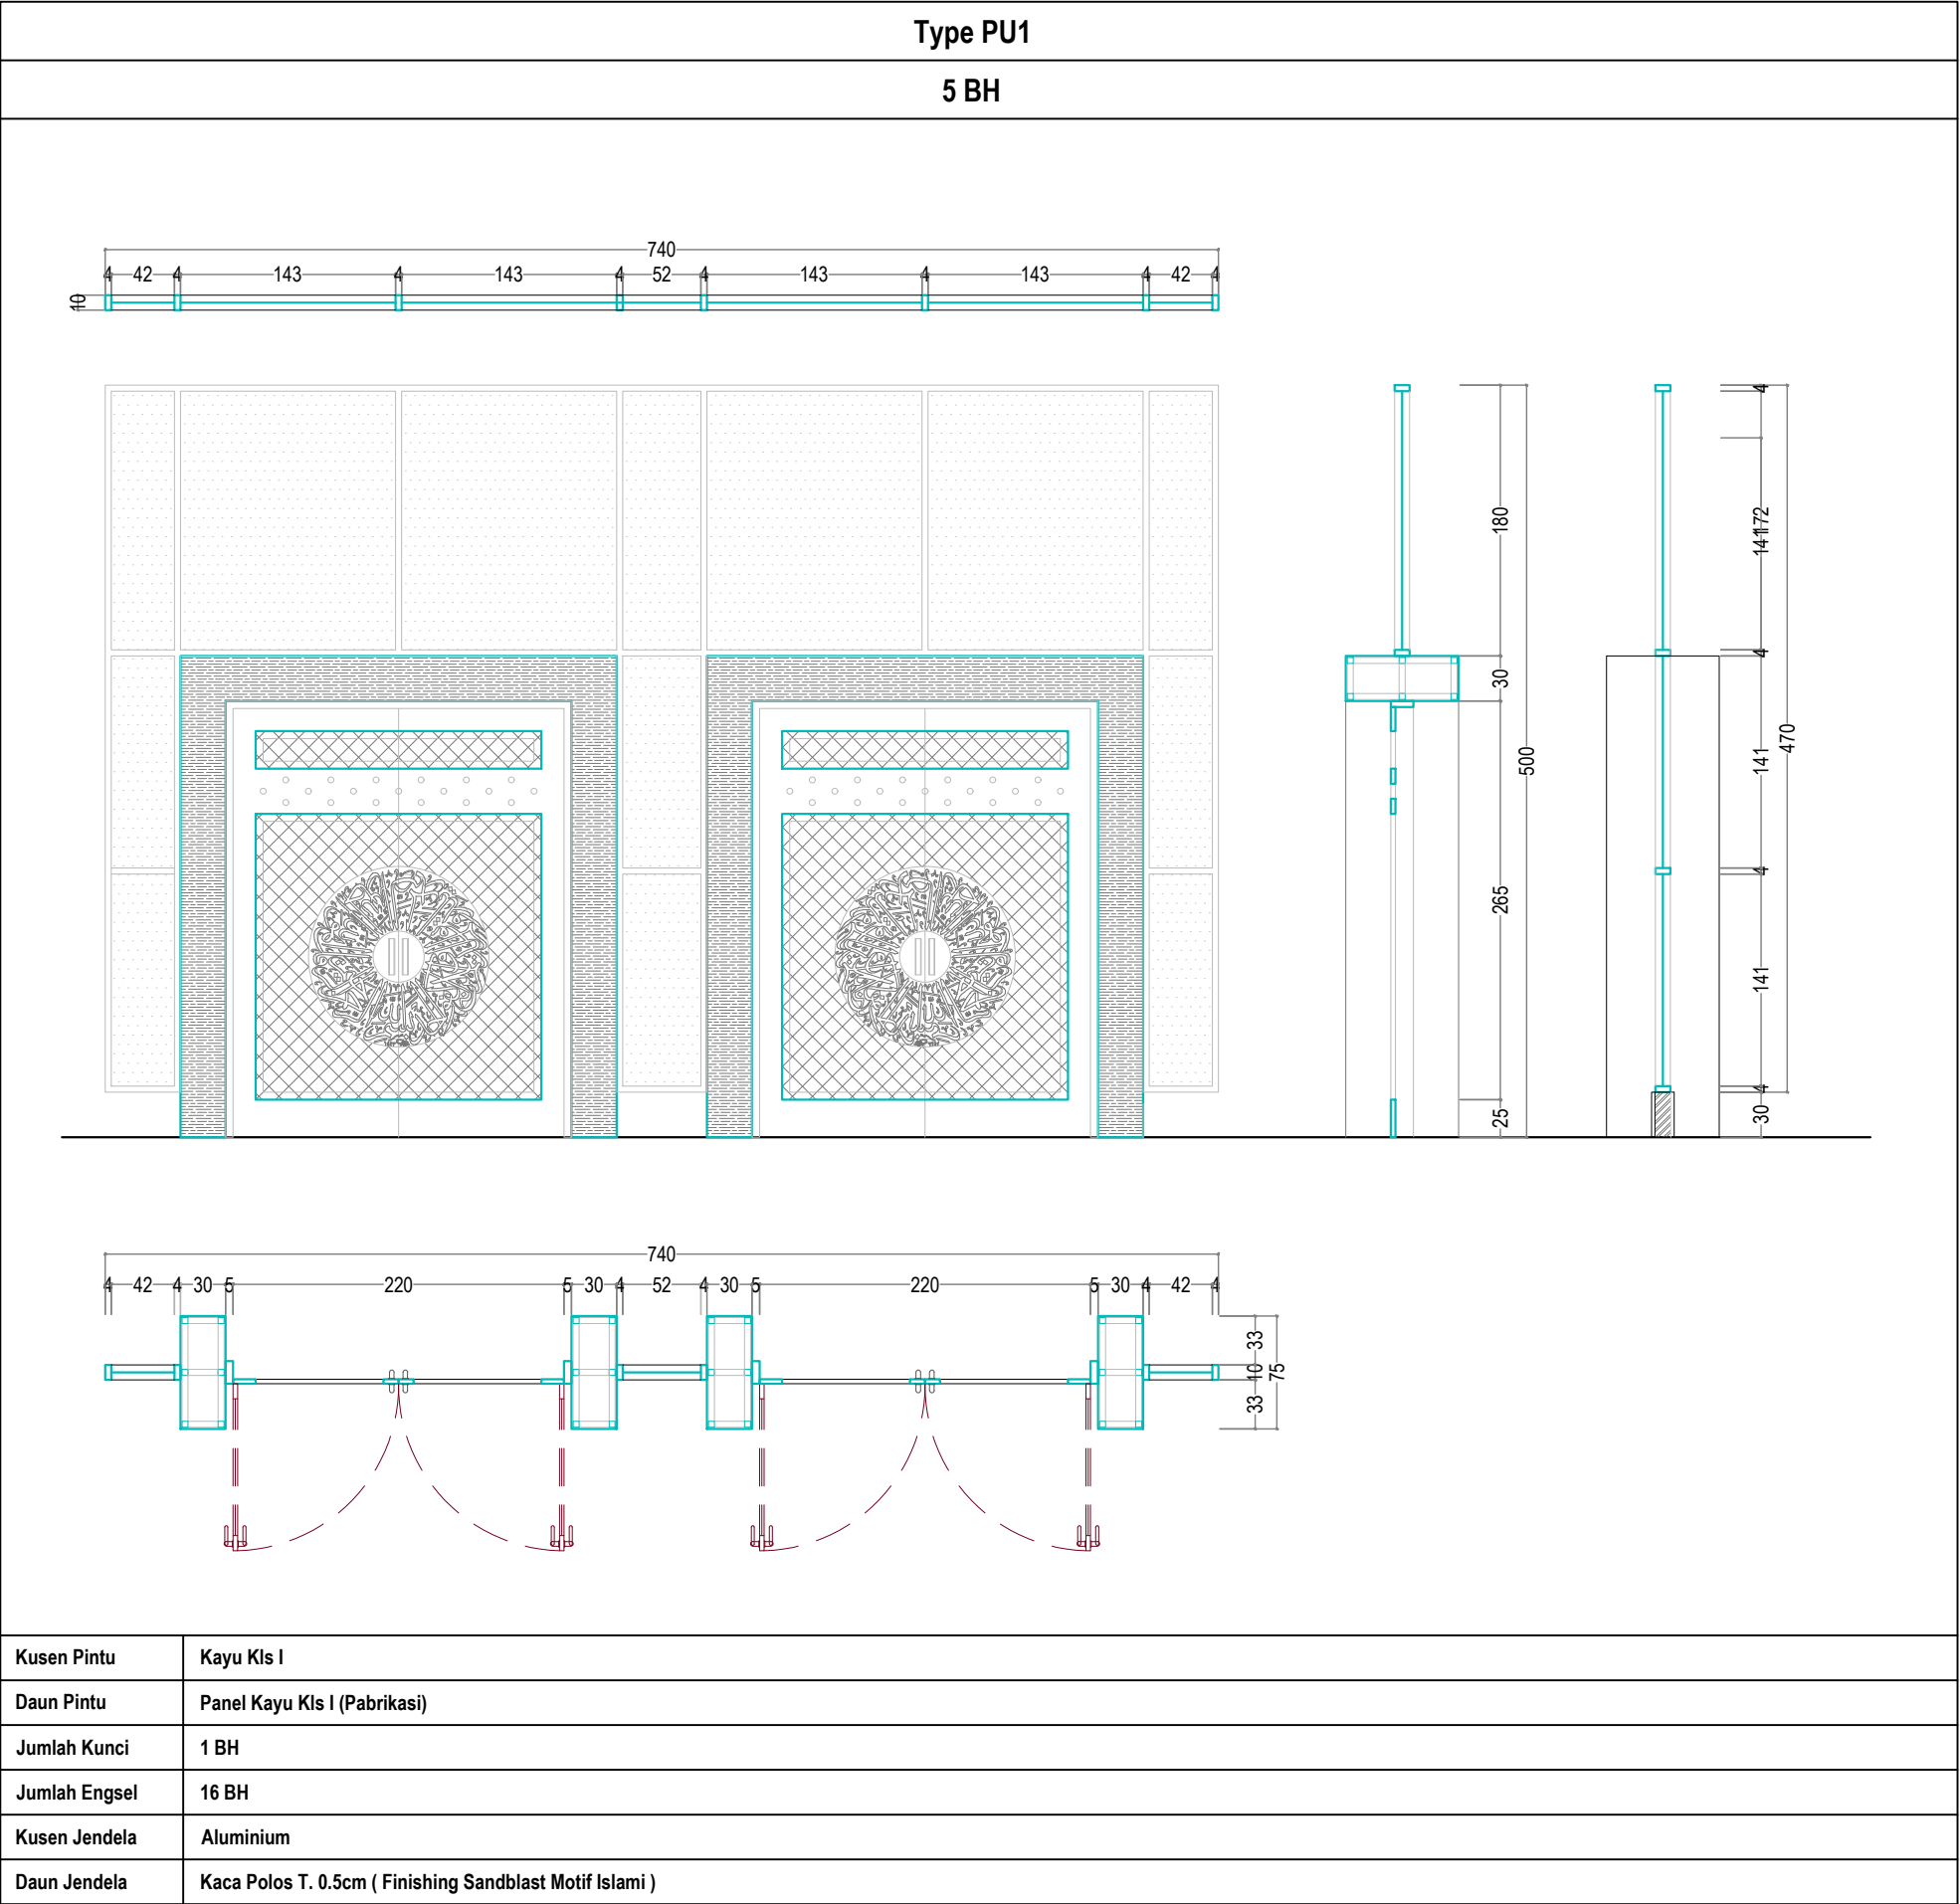

DETAIL PINTU Type PU1 Lt.1

ISLAMIC CENTER MALILI

Skala 1 : 50

Kegiatan



PEMERINTAH KABUPATEN LUWU TIMUR
DINAS PEKERJAAN UMUM DAN PENATAAN RUANG

Pekerjaan

REVIEW
PERENCANAAN PEMBANGUNAN
ISLAMIC CENTER

Di Setujui

Pejabat Penandatanganan Kontrak

IDIYANA SARTIAN UMAR, ST
NIP. 19830512 200902 2 008

Konsultan Pelaksana :

CV. MALLOMO ENGINEERING




REZA PAHLEPI RIDWAN, S.Ds
Direktur

Konsultan Pelaksana :



Alamat : Jl. Andi Nopandang No. 17 Makassar, Telp. 0411-477338 e-mail : mallo.mo.engineering@yahoo.co.id

Perencana	Nama	Paraf
Team Leader	Muhammad Amir Umar	
Ahli Struktur	Paramitha Andi Kasim, S.T	
Ahli Arsitek	Muhammad Zaldi Suradin, S.T	
Surveyor	Muhammad Sufriadi	
Surveyor	Aswar Anas, A.Md	
Estimator	Khairunnisa Kurani, S.Ars	
Drafter	Muh Aswar Syam	
Nama Gambar		Skala
DETAIL PINTU Type PU1 Lt.1		
No . Lembar	Jml . Lembar	Kode
DNH-08		

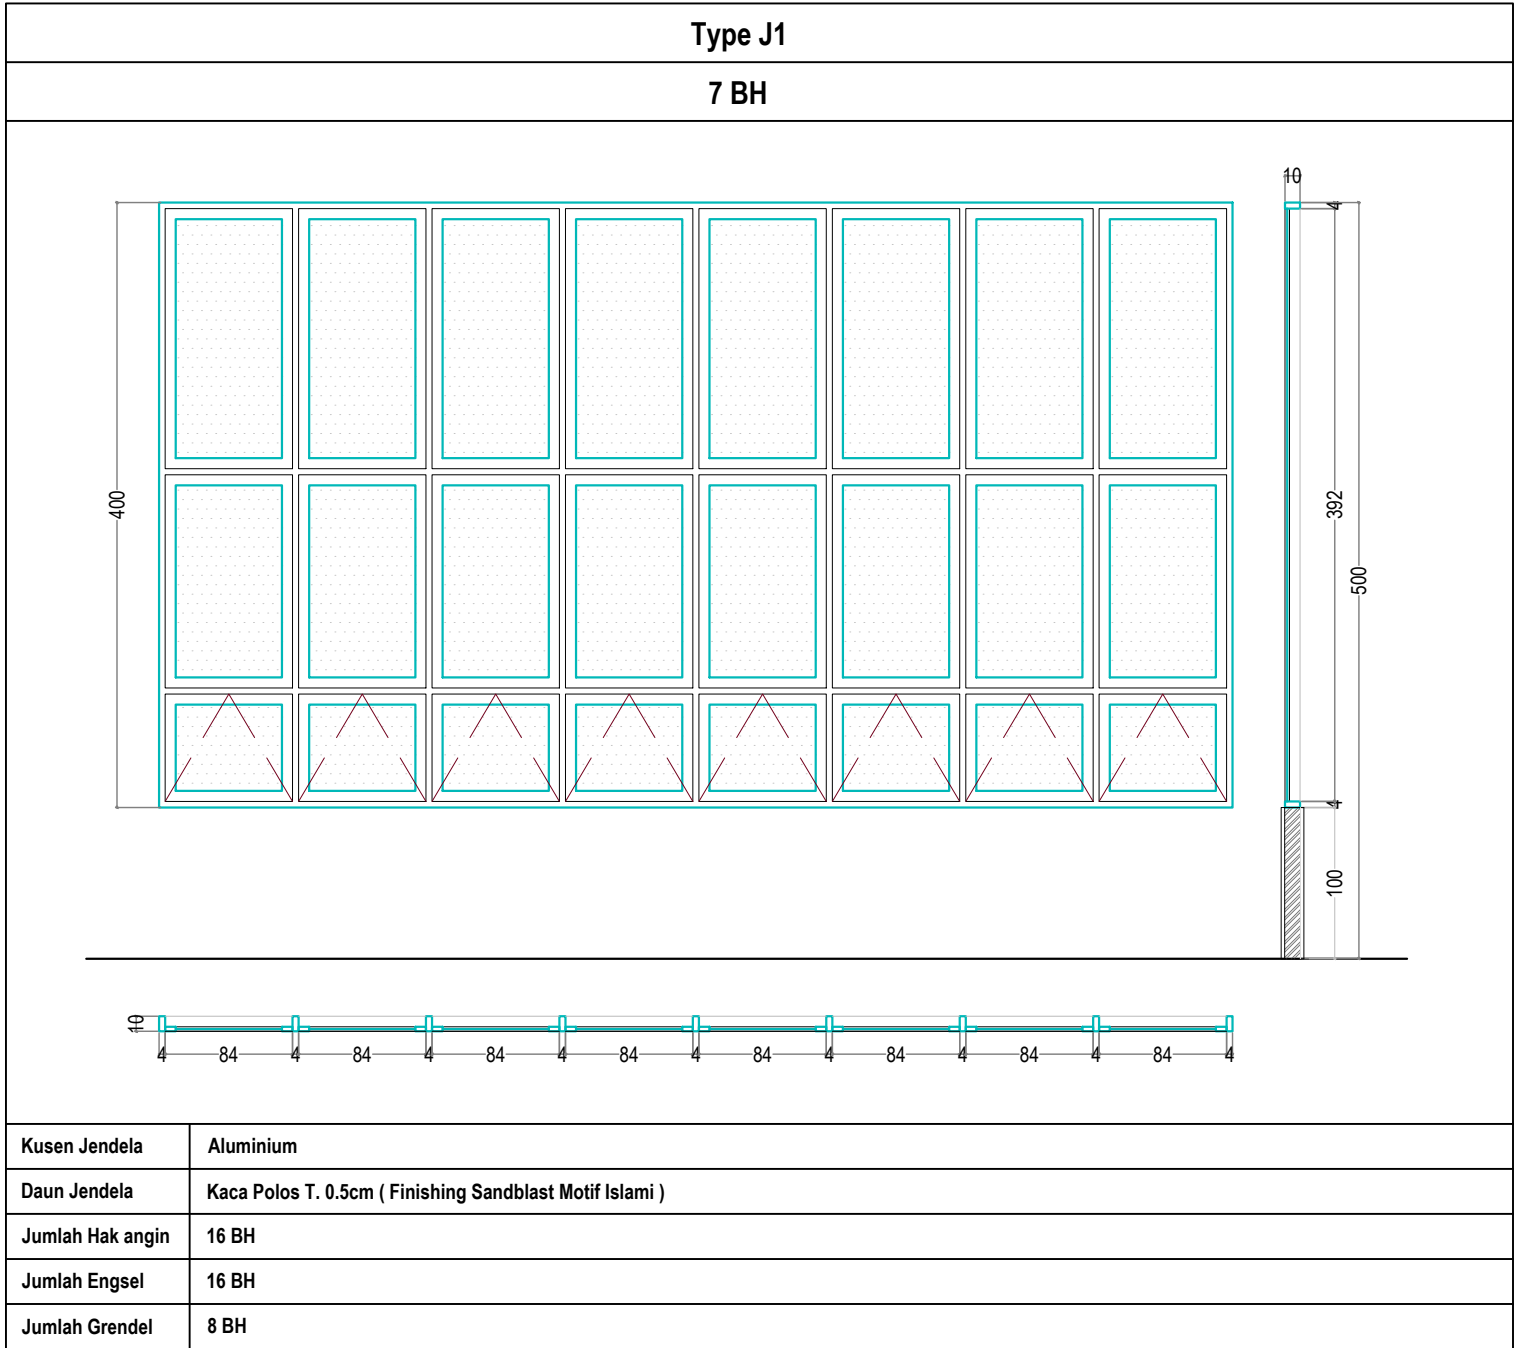

DETAIL JENDELA Type J1 Lt.1
ISLAMIC CENTER MALILI
Skala 1 : 50

Kegiatan



PEMERINTAH KABUPATEN LUWU TIMUR
DINAS PEKERJAAN UMUM DAN PENATAAN RUANG

Pekerjaan

REVIEW
PERENCANAAN PEMBANGUNAN
ISLAMIC CENTER

Di Setujui

Pejabat Penandatanganan Kontrak

IDIYANA SARTIAN UMAR, ST
NIP. 19830512 200902 2 008

Konsultan Pelaksana :

CV. MALLOMO ENGINEERING




REZA PAHLEPI RIDWAN, S.Ds
Direktur


Konsultan Pelaksana :

MALLOMO ENGINEERING


Alamat : Jl. Andi Nopandang No. 17 Makassar, Telp. 0411-477398 e-mail : mallomo.engineering@yahoo.co.id

Perencana	Nama	Paraf
Team Leader	Muhammad Amir Umar	
Ahli Struktur	Paramitha Andi Kasim, S.T	
Ahli Arsitek	Muhammad Zaldi Suradin, S.T	
Surveyor	Muhammad Sufriadi	
Surveyor	Aswar Anas, A.Md	
Estimator	Khairunnisa Kurani, S.Ars	
Drafter	Muh Aswar Syam	
Nama Gambar		Skala
DETAIL JENDELA Type J1 Lt.1		
No . Lembar	Jml . Lembar	Kode
DNH-09		

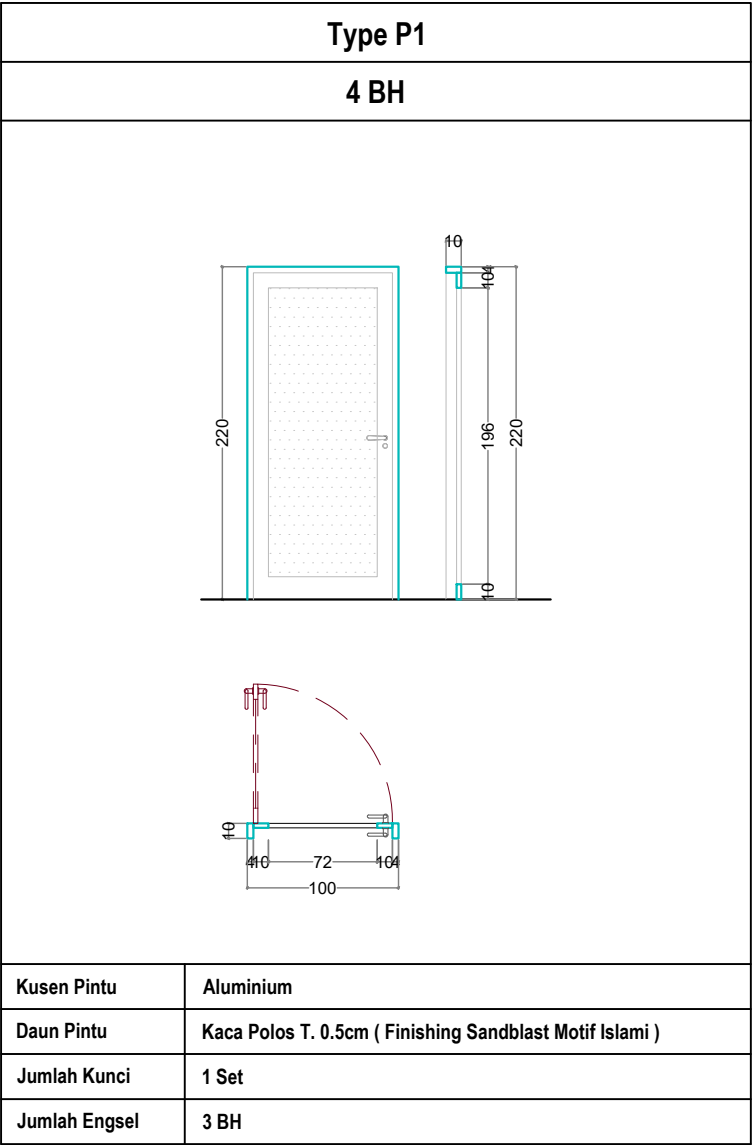

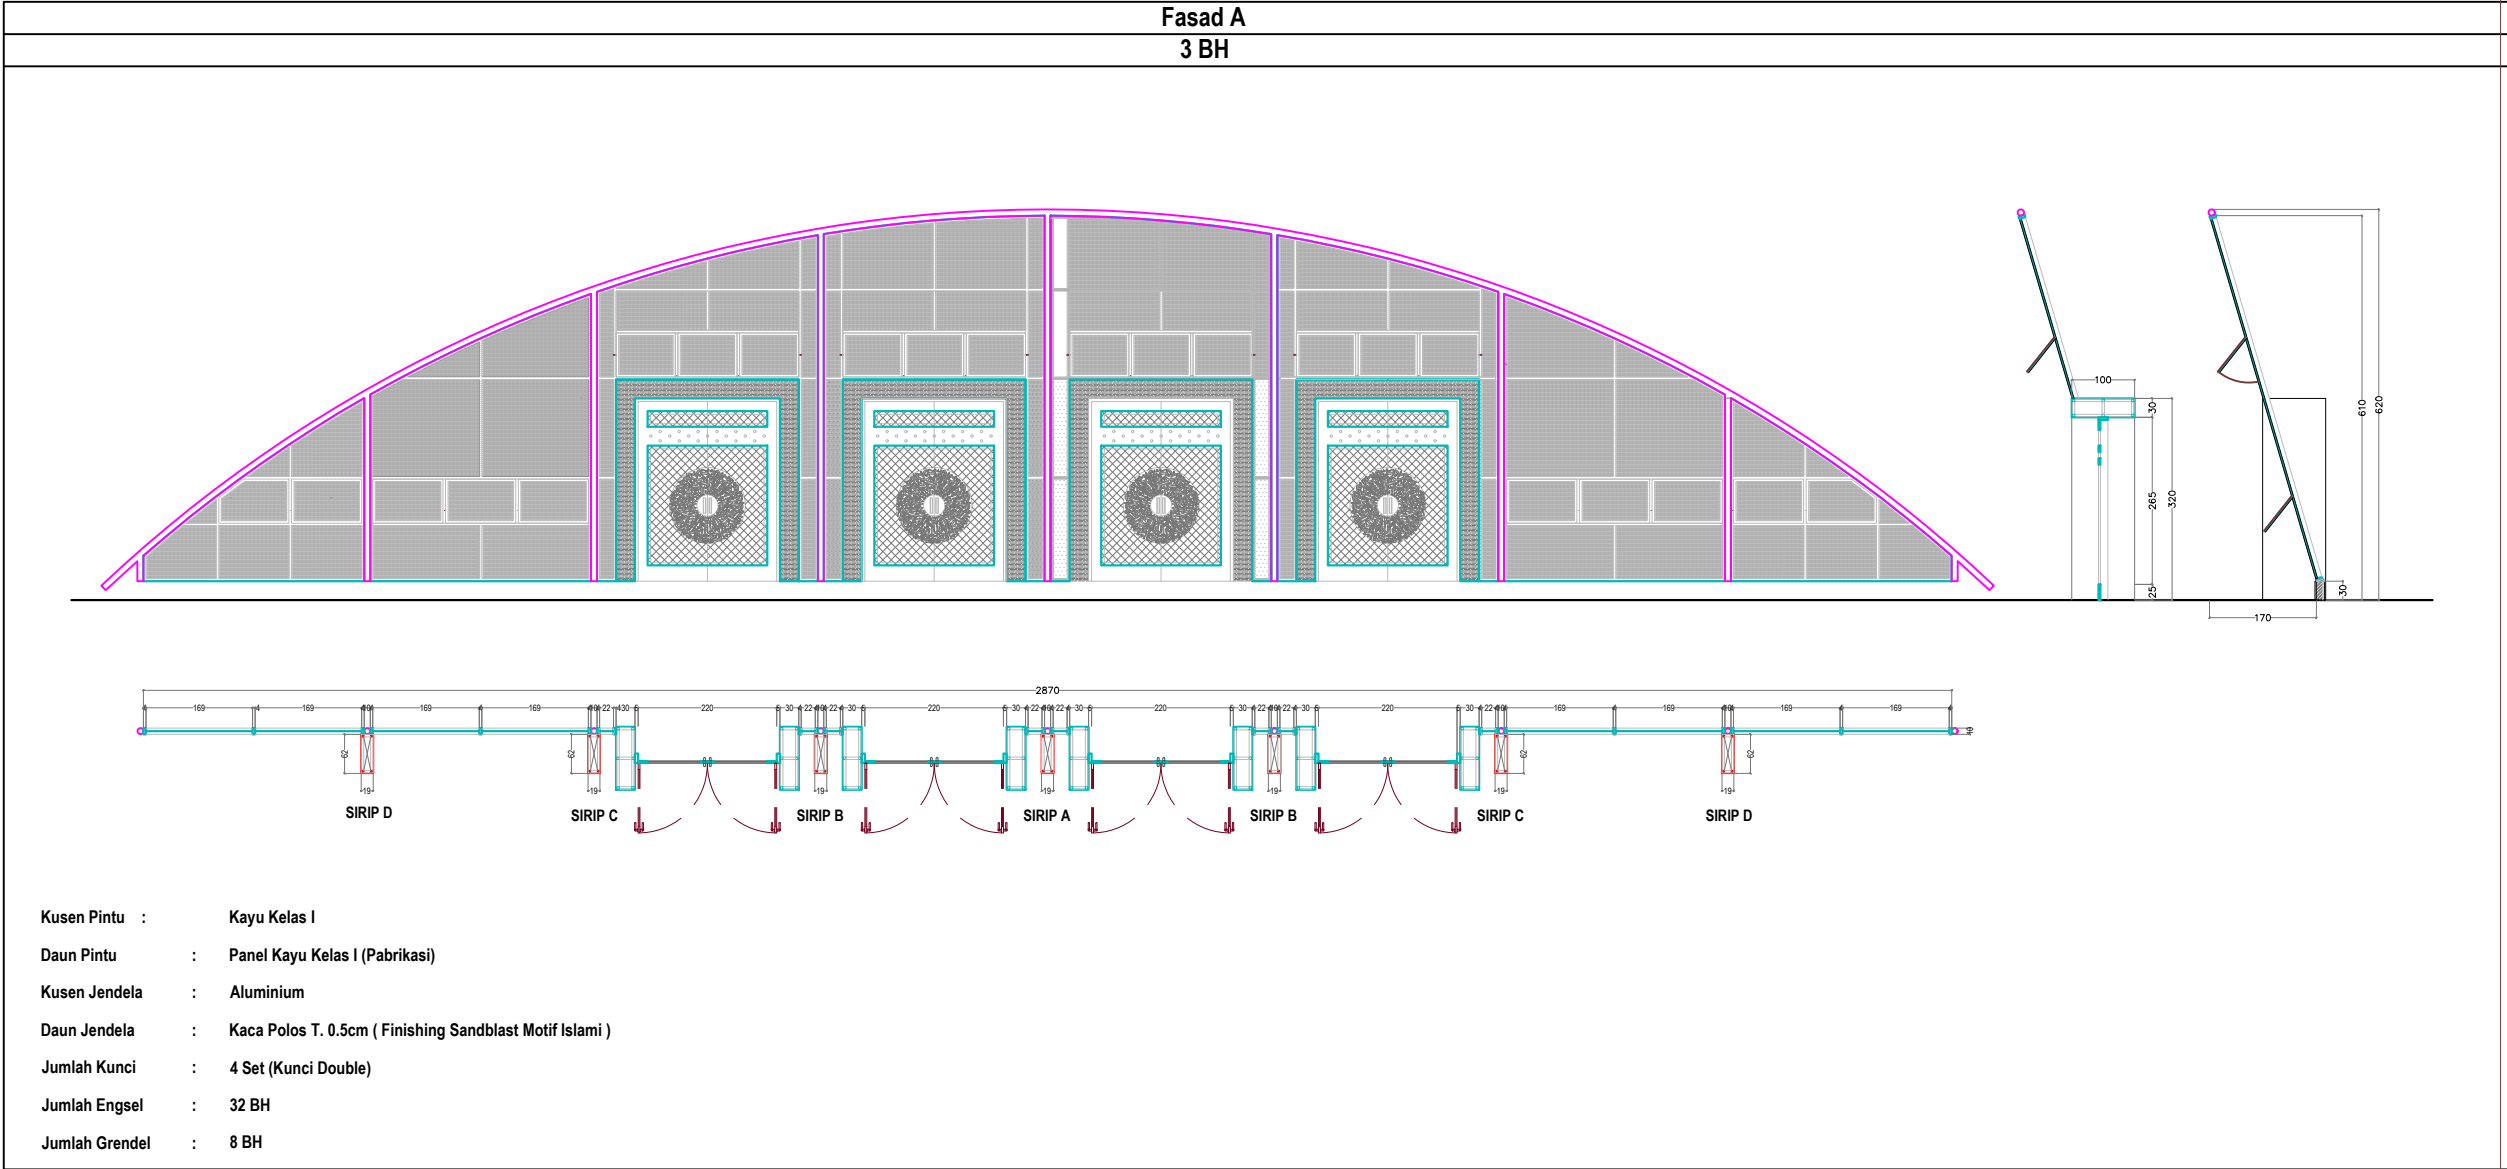


Kegiatan		
 PEMERINTAH KABUPATEN LUWU TIMUR DINAS PEKERJAAN UMUM DAN PENATAAN RUANG		
Pekerjaan		
REVIEW PERENCANAAN PEMBANGUNAN ISLAMIC CENTER		
Di Setujui		
Pejabat Penandatanganan Kontrak		
IDYIANA SARTIAN UMAR, ST NIP. 19830512 200902 2 008		
Konsultan Pelaksana :		
CV. MALLOMO ENGINEERING		
 REZA PAHLEPI RIDWAN, S.Ds Direktur		
Konsultan Pelaksana :		
 Alamat : Jl. Andi Napendang No. 17 Makassar, Telp. 0411-477398 e-mail : mallomo.engineering@yahoo.co.id		
Perencana	Nama	Paraf
Team Leader	Muhammad Amir Umar	
Ahli Struktur	Paramitha Andi Kasim, S.T	
Ahli Arsitek	Muhammad Zaldi Suradin, S.T	
Surveyor	Muhammad Sufriadi	
Surveyor	Aswar Anas, A.Md	
Estimator	Khairunnisa Kurani, S.Ars	
Drafter	Muh Aswar Syam	
Nama Gambar		Skala
DETAIL FASAD Lt.2		
No . Lembar	Jml . Lembar	Kode
DNH-11		

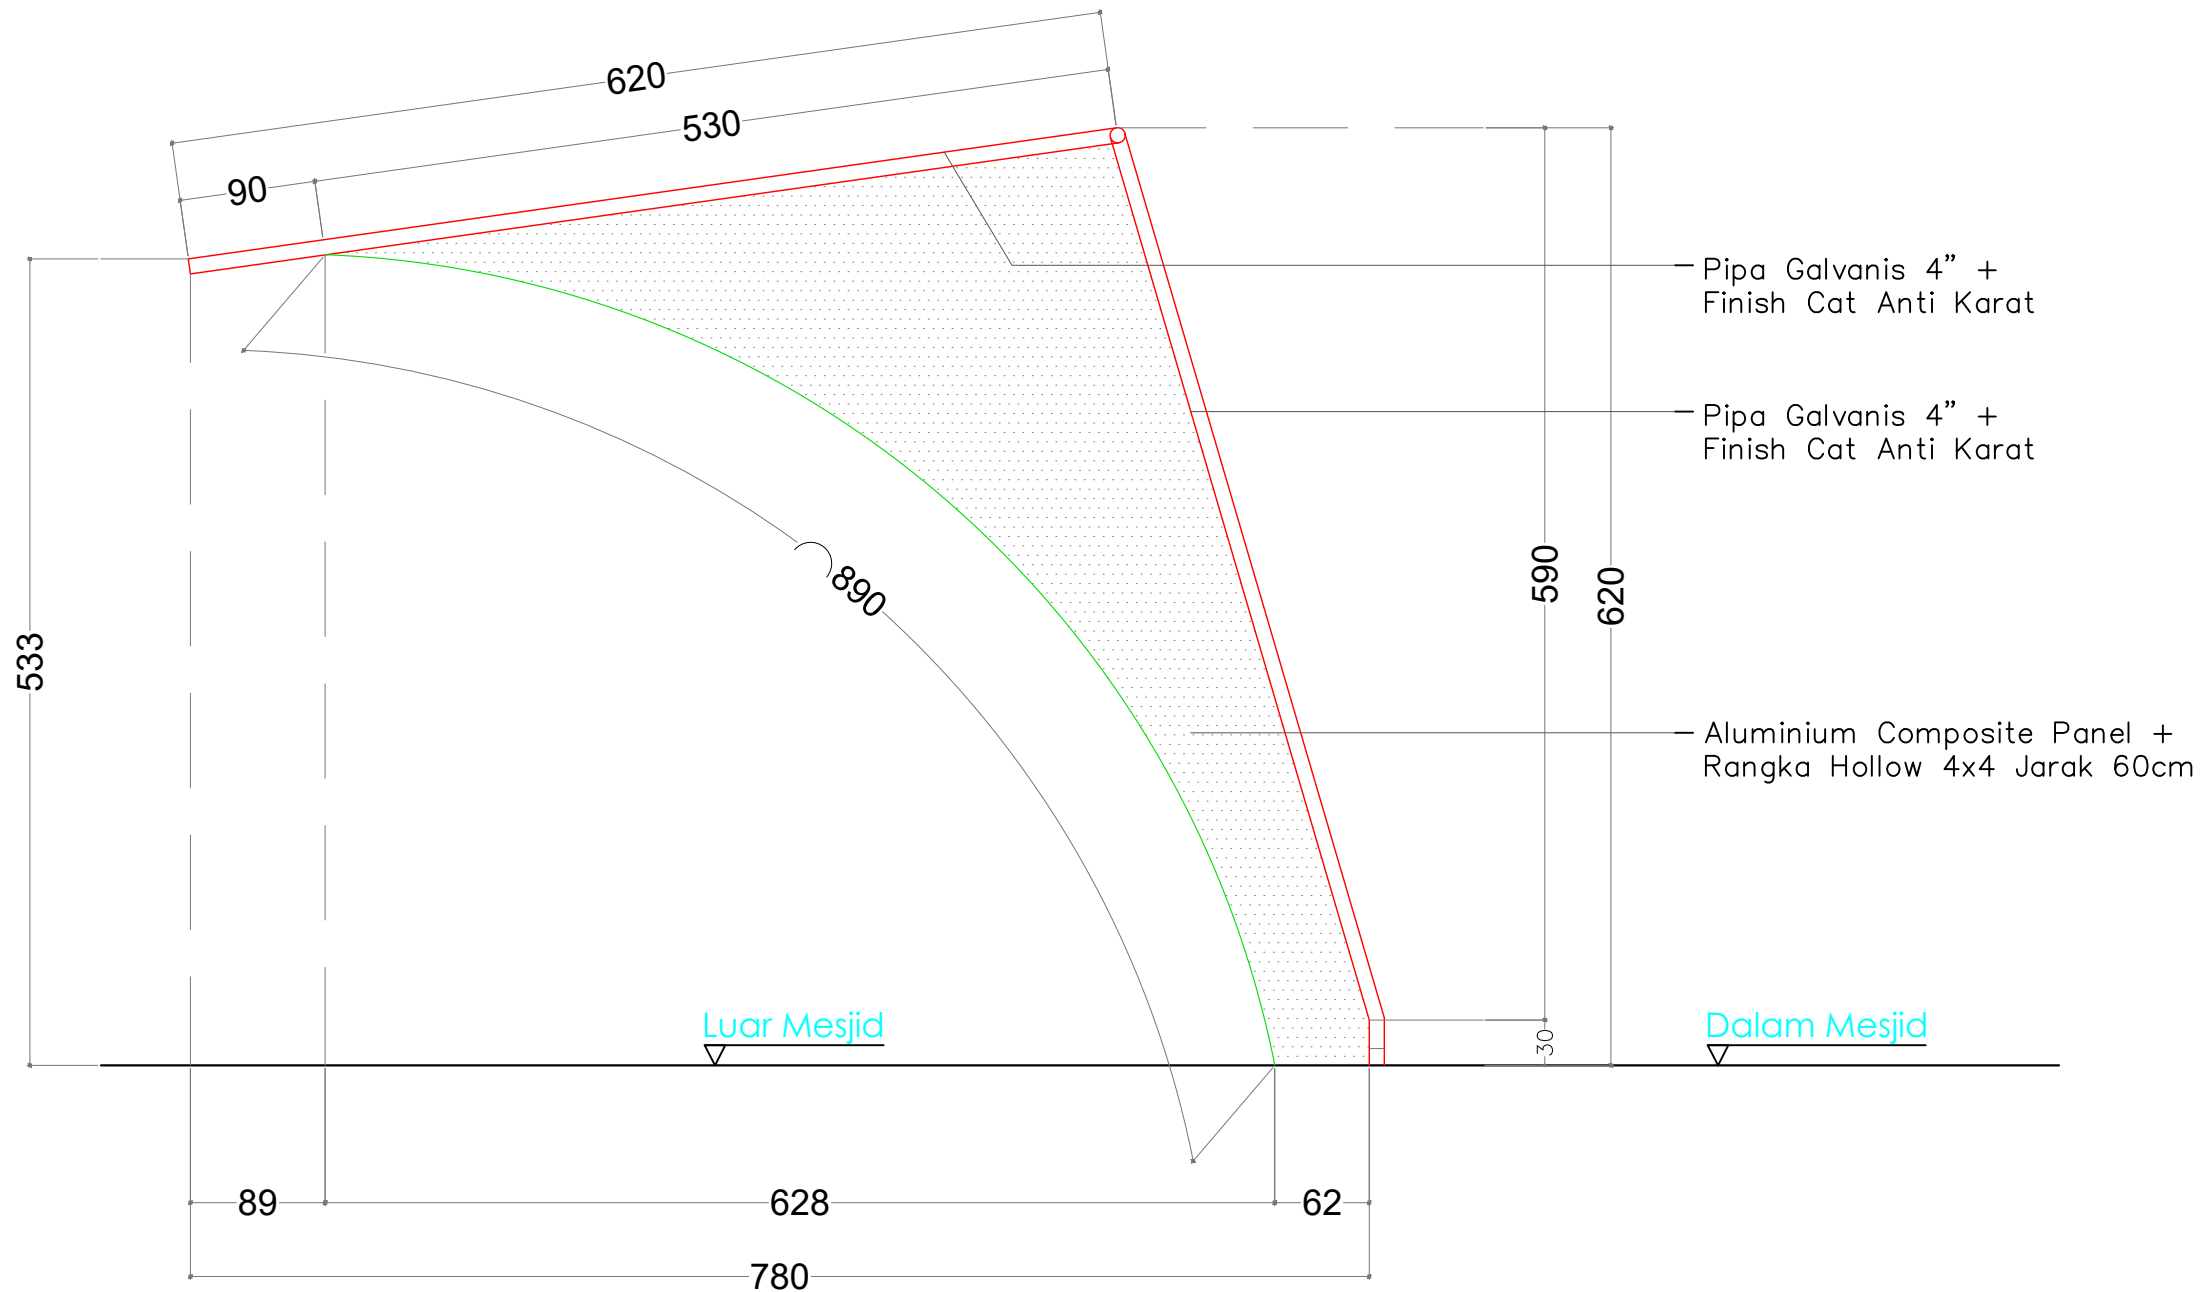


DETAIL SIRIP FASAD A TYPE A
ISLAMIC CENTER MALILI
Skala 1 : 50

Kegiatan		
 PEMERINTAH KABUPATEN LUWU TIMUR DINAS PEKERJAAN UMUM DAN PENATAAN RUANG		
Pekerjaan		
REVIEW PERENCANAAN PEMBANGUNAN ISLAMIC CENTER		
Di Setujui		
Pejabat Penandatanganan Kontrak		
IDYANA SARTIAN UMAR, ST NIP. 19830512 200902 2 008		
Konsultan Pelaksana :		
CV. MALLOMO ENGINEERING  REZA PAHLEPI RIDWAN, S.Ds Direktur		
Konsultan Pelaksana :		
 Alamat : Jl. Andi Nopandang No. 17 Makassar, Telp. 0411-477398 e-mail : mallomo.engineering@yahoo.co.id		
Perencana	Nama	Paraf
Team Leader	Muhammad Amir Umar	
Ahli Struktur	Paramitha Andi Kasim, S.T	
Ahli Arsitek	Muhammad Zaldi Suradin, S.T	
Surveyor	Muhammad Sufriadi	
Surveyor	Aswar Anas, A.Md	
Estimator	Khairunnisa Kurani, S.Ars	
Drafter	Muh Aswar Syam	
Nama Gambar		Skala
DETAIL SIRIP FASAD A TYPE A		
No . Lembar	Jml . Lembar	Kode
DNH-12		

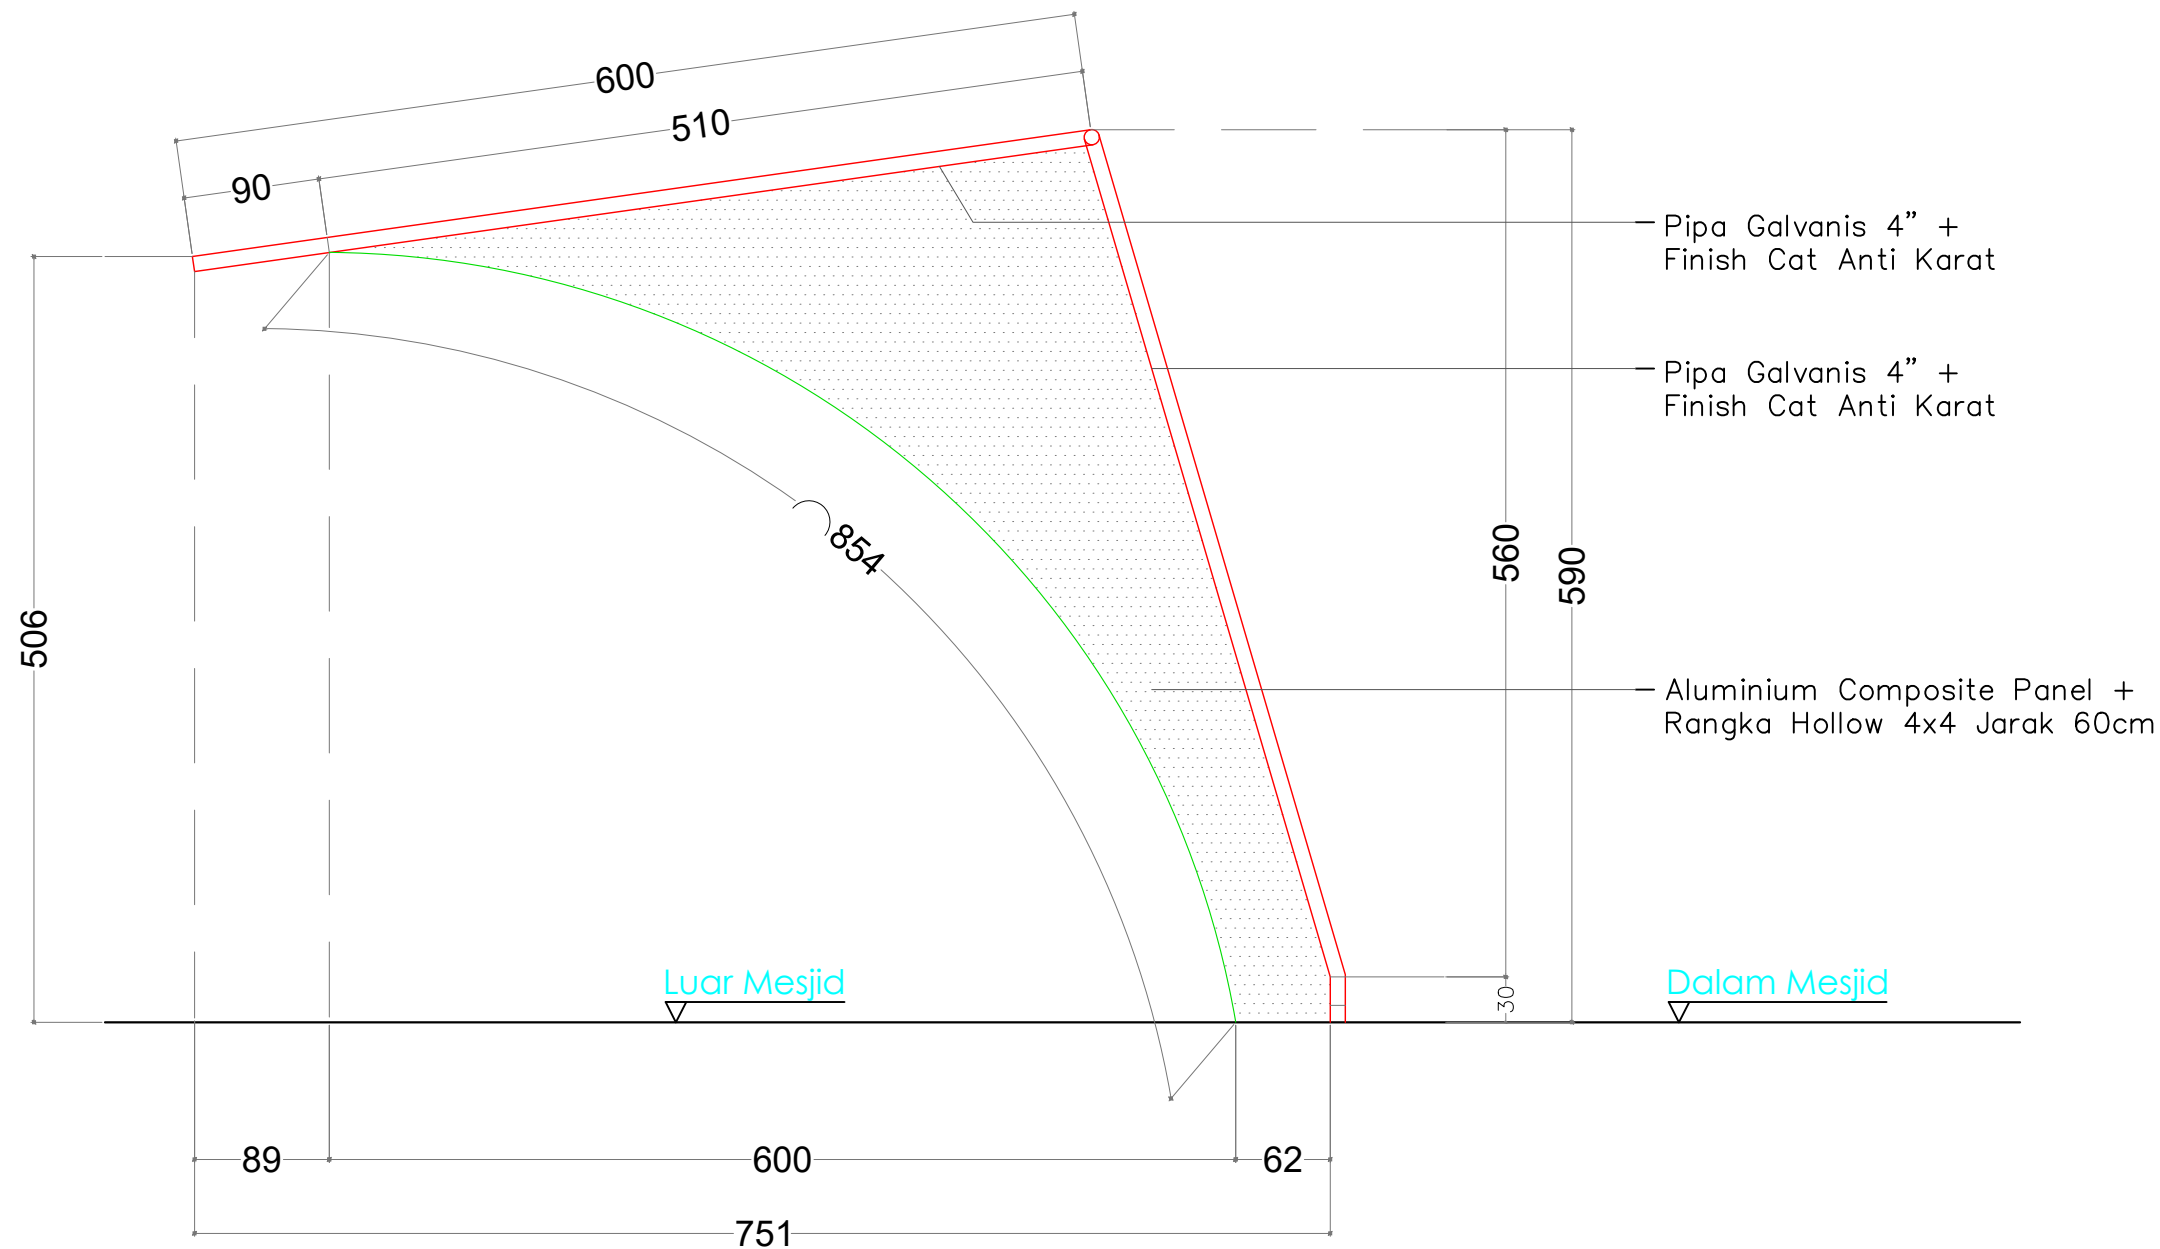


DETAIL SIRIP FASAD A TYPE B
ISLAMIC CENTER MALILI
Skala 1 : 50

Kegiatan		
 PEMERINTAH KABUPATEN LUWU TIMUR DINAS PEKERJAAN UMUM DAN PENATAAN RUANG		
Pekerjaan		
REVIEW PERENCANAAN PEMBANGUNAN ISLAMIC CENTER		
Di Setujui		
Pejabat Penandatangan Kontrak		
IDYANA SARTIAN UMAR, ST NIP. 19830512 200902 2 008		
Konsultan Pelaksana :		
CV. MALLOMO ENGINEERING  REZA PAHLEPI RIDWAN, S.Ds Direktur		
Konsultan Pelaksana :		
 Alamat : Jl. Andi Mappang No. 17 Makassar, Telp. 0411-477398 e-mail : mallomo.engineering@yahoo.co.id		
Perencana	Nama	Paraf
Team Leader	Muhammad Amir Umar	
Ahli Struktur	Paramitha Andi Kasim, S.T	
Ahli Arsitek	Muhammad Zaldi Suradin, S.T	
Surveyor	Muhammad Sufriadi	
Surveyor	Aswar Anas, A.Md	
Estimator	Khairunnisa Kurani, S.Ars	
Drafter	Muh Aswar Syam	
Nama Gambar		Skala
DETAIL SIRIP FASAD A TYPE B		
No . Lembar	Jml . Lembar	Kode
DNH-13		

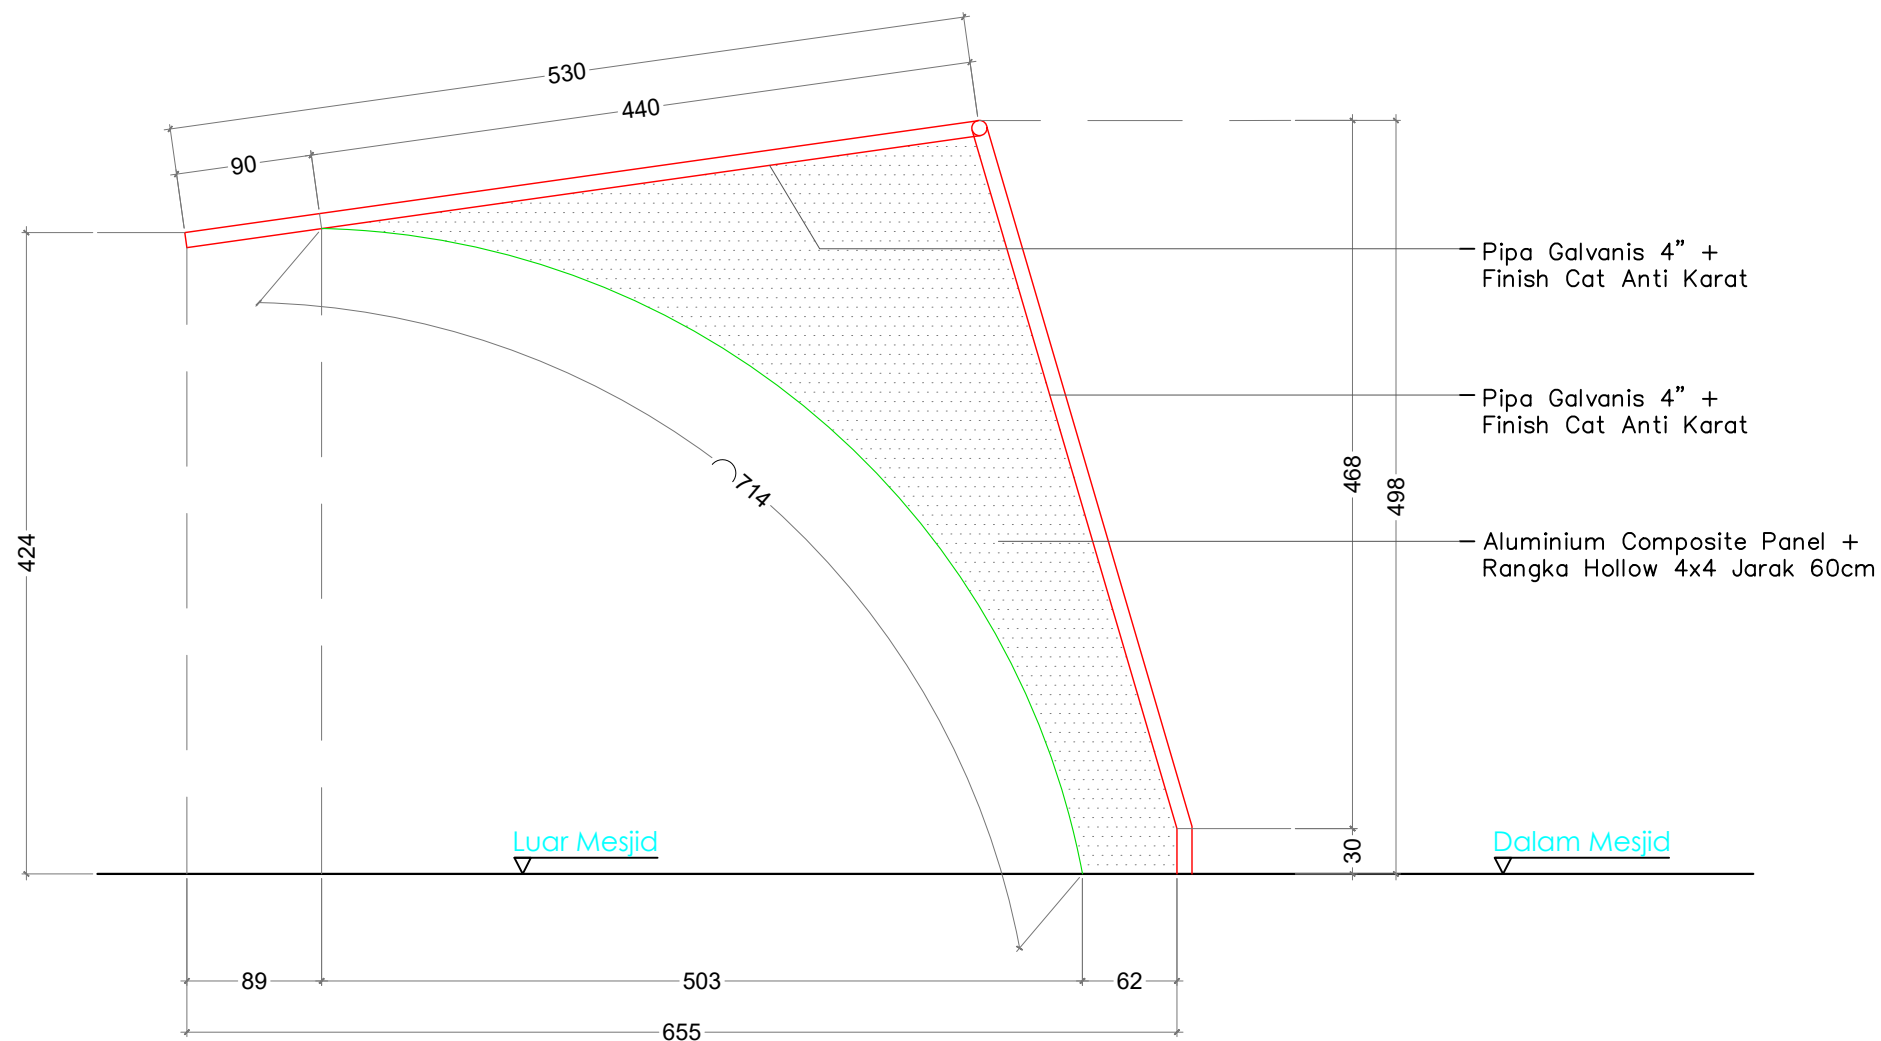


DETAIL SIRIP FASAD A TYPE C
ISLAMIC CENTER MALILI
Skala 1 : 50

Kegiatan		
 PEMERINTAH KABUPATEN LUWU TIMUR DINAS PEKERJAAN UMUM DAN PENATAAN RUANG		
Pekerjaan		
REVIEW PERENCANAAN PEMBANGUNAN ISLAMIC CENTER		
Di Setujui		
Pejabat Penandatanganan Kontrak		
IDIYANA SARTIAN UMAR, ST NIP. 19830512 200902 2 008		
Konsultan Pelaksana :		
CV. MALLOMO ENGINEERING		
 REZA PAHLEPI RIDWAN, S.Ds Direktur		
Konsultan Pelaksana :		
 Alamat : Jl. Andi Nopandang No. 17 Makassar, Telp. 0411-477398 e-mail : mallomo.engineering@yahoo.co.id		
Perencana	Nama	Paraf
Team Leader	Muhammad Amir Umar	
Ahli Struktur	Paramitha Andi Kasim, S.T	
Ahli Arsitek	Muhammad Zaldi Suradin, S.T	
Surveyor	Muhammad Sufriadi	
Surveyor	Aswar Anas, A.Md	
Estimator	Khairunnisa Kurani, S.Ars	
Drafter	Muh Aswar Syam	
Nama Gambar		Skala
DETAIL SIRIP FASAD A TYPE C		
No . Lembar	Jml . Lembar	Kode
DNH-14		

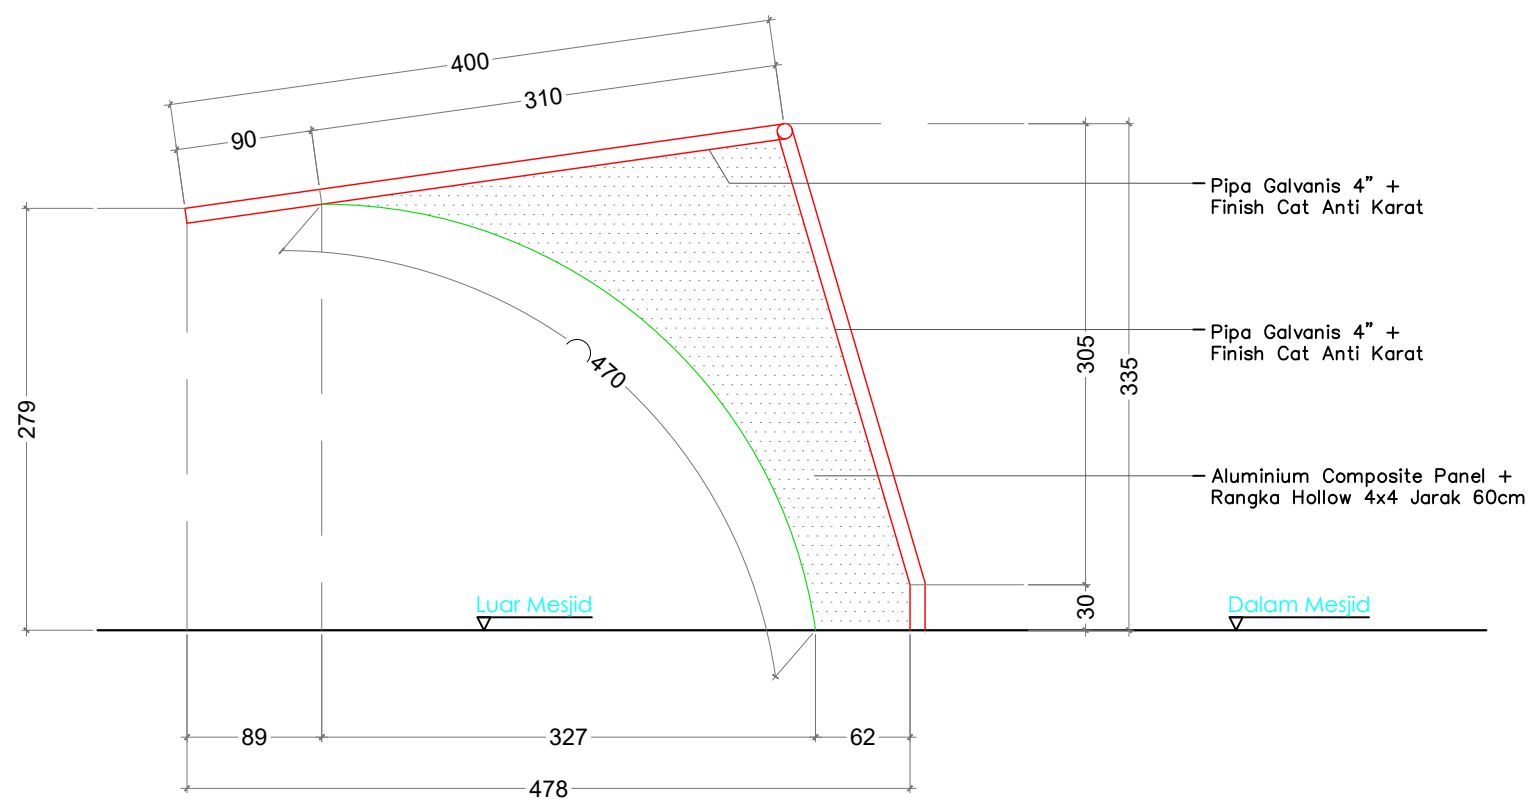


DETAIL SIRIP FASAD A type D
ISLAMIC CENTER MALILI
Skala 1 : 50

Kegiatan		
 PEMERINTAH KABUPATEN LUWU TIMUR DINAS PEKERJAAN UMUM DAN PENATAAN RUANG		
Pekerjaan		
REVIEW PERENCANAAN PEMBANGUNAN ISLAMIC CENTER		
Di Setujui		
Pejabat Penandatangan Kontrak		
IDYANA SARTIAN UMAR, ST NIP. 19830512 200902 2 008		
Konsultan Pelaksana :		
CV. MALLOMO ENGINEERING  REZA PAHLEPI RIDWAN, S.Ds Direktur		
Konsultan Pelaksana :		
 Alamat : Jl. Andi Nopandang No. 17 Makassar, Telp. 0411-477338 e-mail : mallomo.engineering@yahoo.co.id		
Perencana	Nama	Paraf
Team Leader	Muhammad Amir Umar	
Ahli Struktur	Paramitha Andi Kasim, S.T	
Ahli Arsitek	Muhammad Zaldi Suradin, S.T	
Surveyor	Muhammad Sufriadi	
Surveyor	Aswar Anas, A.Md	
Estimator	Khairunnisa Kurani, S.Ars	
Drafter	Muh Aswar Syam	
Nama Gambar		Skala
DETAIL SIRIP FASAD A TYPE D		
No . Lembar	Jml . Lembar	Kode
DNH-15		

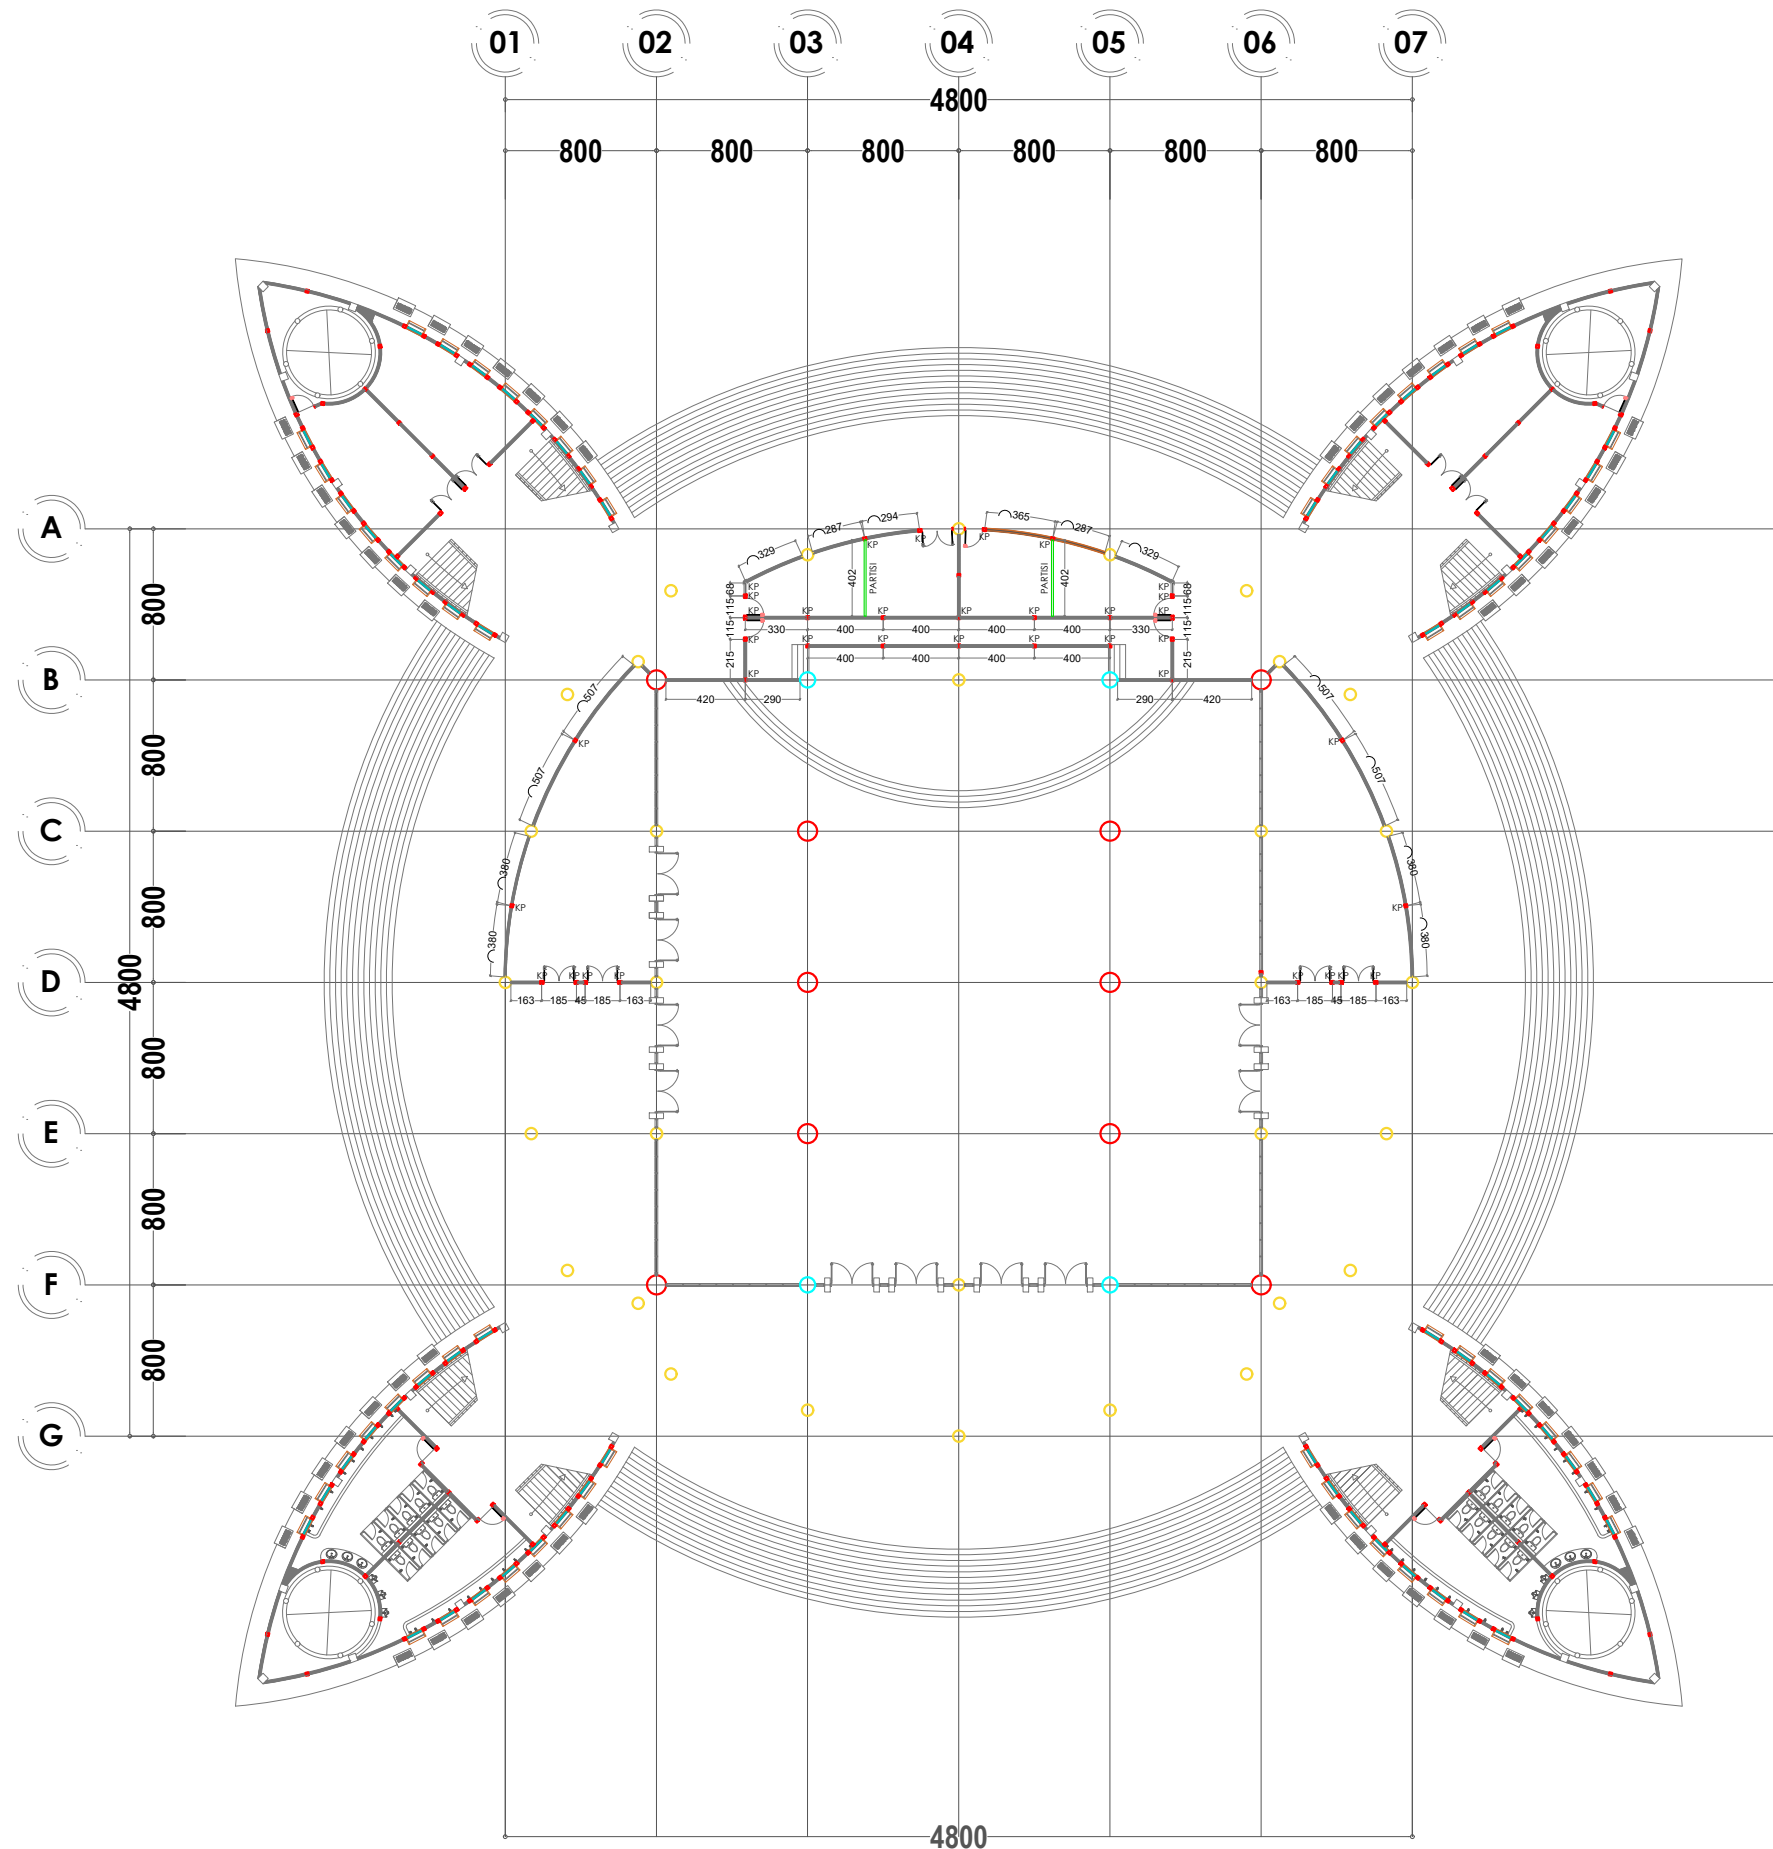


RENCANA KOLOM PRAKTIS dan PARTISI Lt. 1
ISLAMIC CENTER MALILI
Skala 1 : 400

Kegiatan		
 PEMERINTAH KABUPATEN LUWU TIMUR DINAS PEKERJAAN UMUM DAN PENATAAN RUANG		
Pekerjaan		
REVIEW PERENCANAAN PEMBANGUNAN ISLAMIC CENTER		
Di Setujui		
Pejabat Penandatangan Kontrak		
IDYANA SARTIAN UMAR, ST NIP. 19830512 200902 2 008		
Konsultan Pelaksana :		
CV. MALLOMO ENGINEERING  REZA PAHLEPI RIDWAN, S.Ds Direktur		
Konsultan Pelaksana :		
 Alamat: Jl. Andi Nopandang No. 17 Makassar, Telp. 0411-477338 e-mail: mallomo.engineering@yahoo.co.id		
Perencana	Nama	Paraf
Team Leader	Muhammad Amir Umar	
Ahli Struktur	Paramitha Andi Kasim, S.T	
Ahli Arsitek	Muhammad Zaldi Suradin, S.T	
Surveyor	Muhammad Sufriadi	
Surveyor	Aswar Anas, A.Md	
Estimator	Khairunnisa Kurani, S.Ars	
Drafter	Muh Aswar Syam	
Nama Gambar		Skala
RENCANA KOLOM PRAKTIS dan PARTISI Lt. 1		
No . Lembar	Jml . Lembar	Kode
DNH-16		

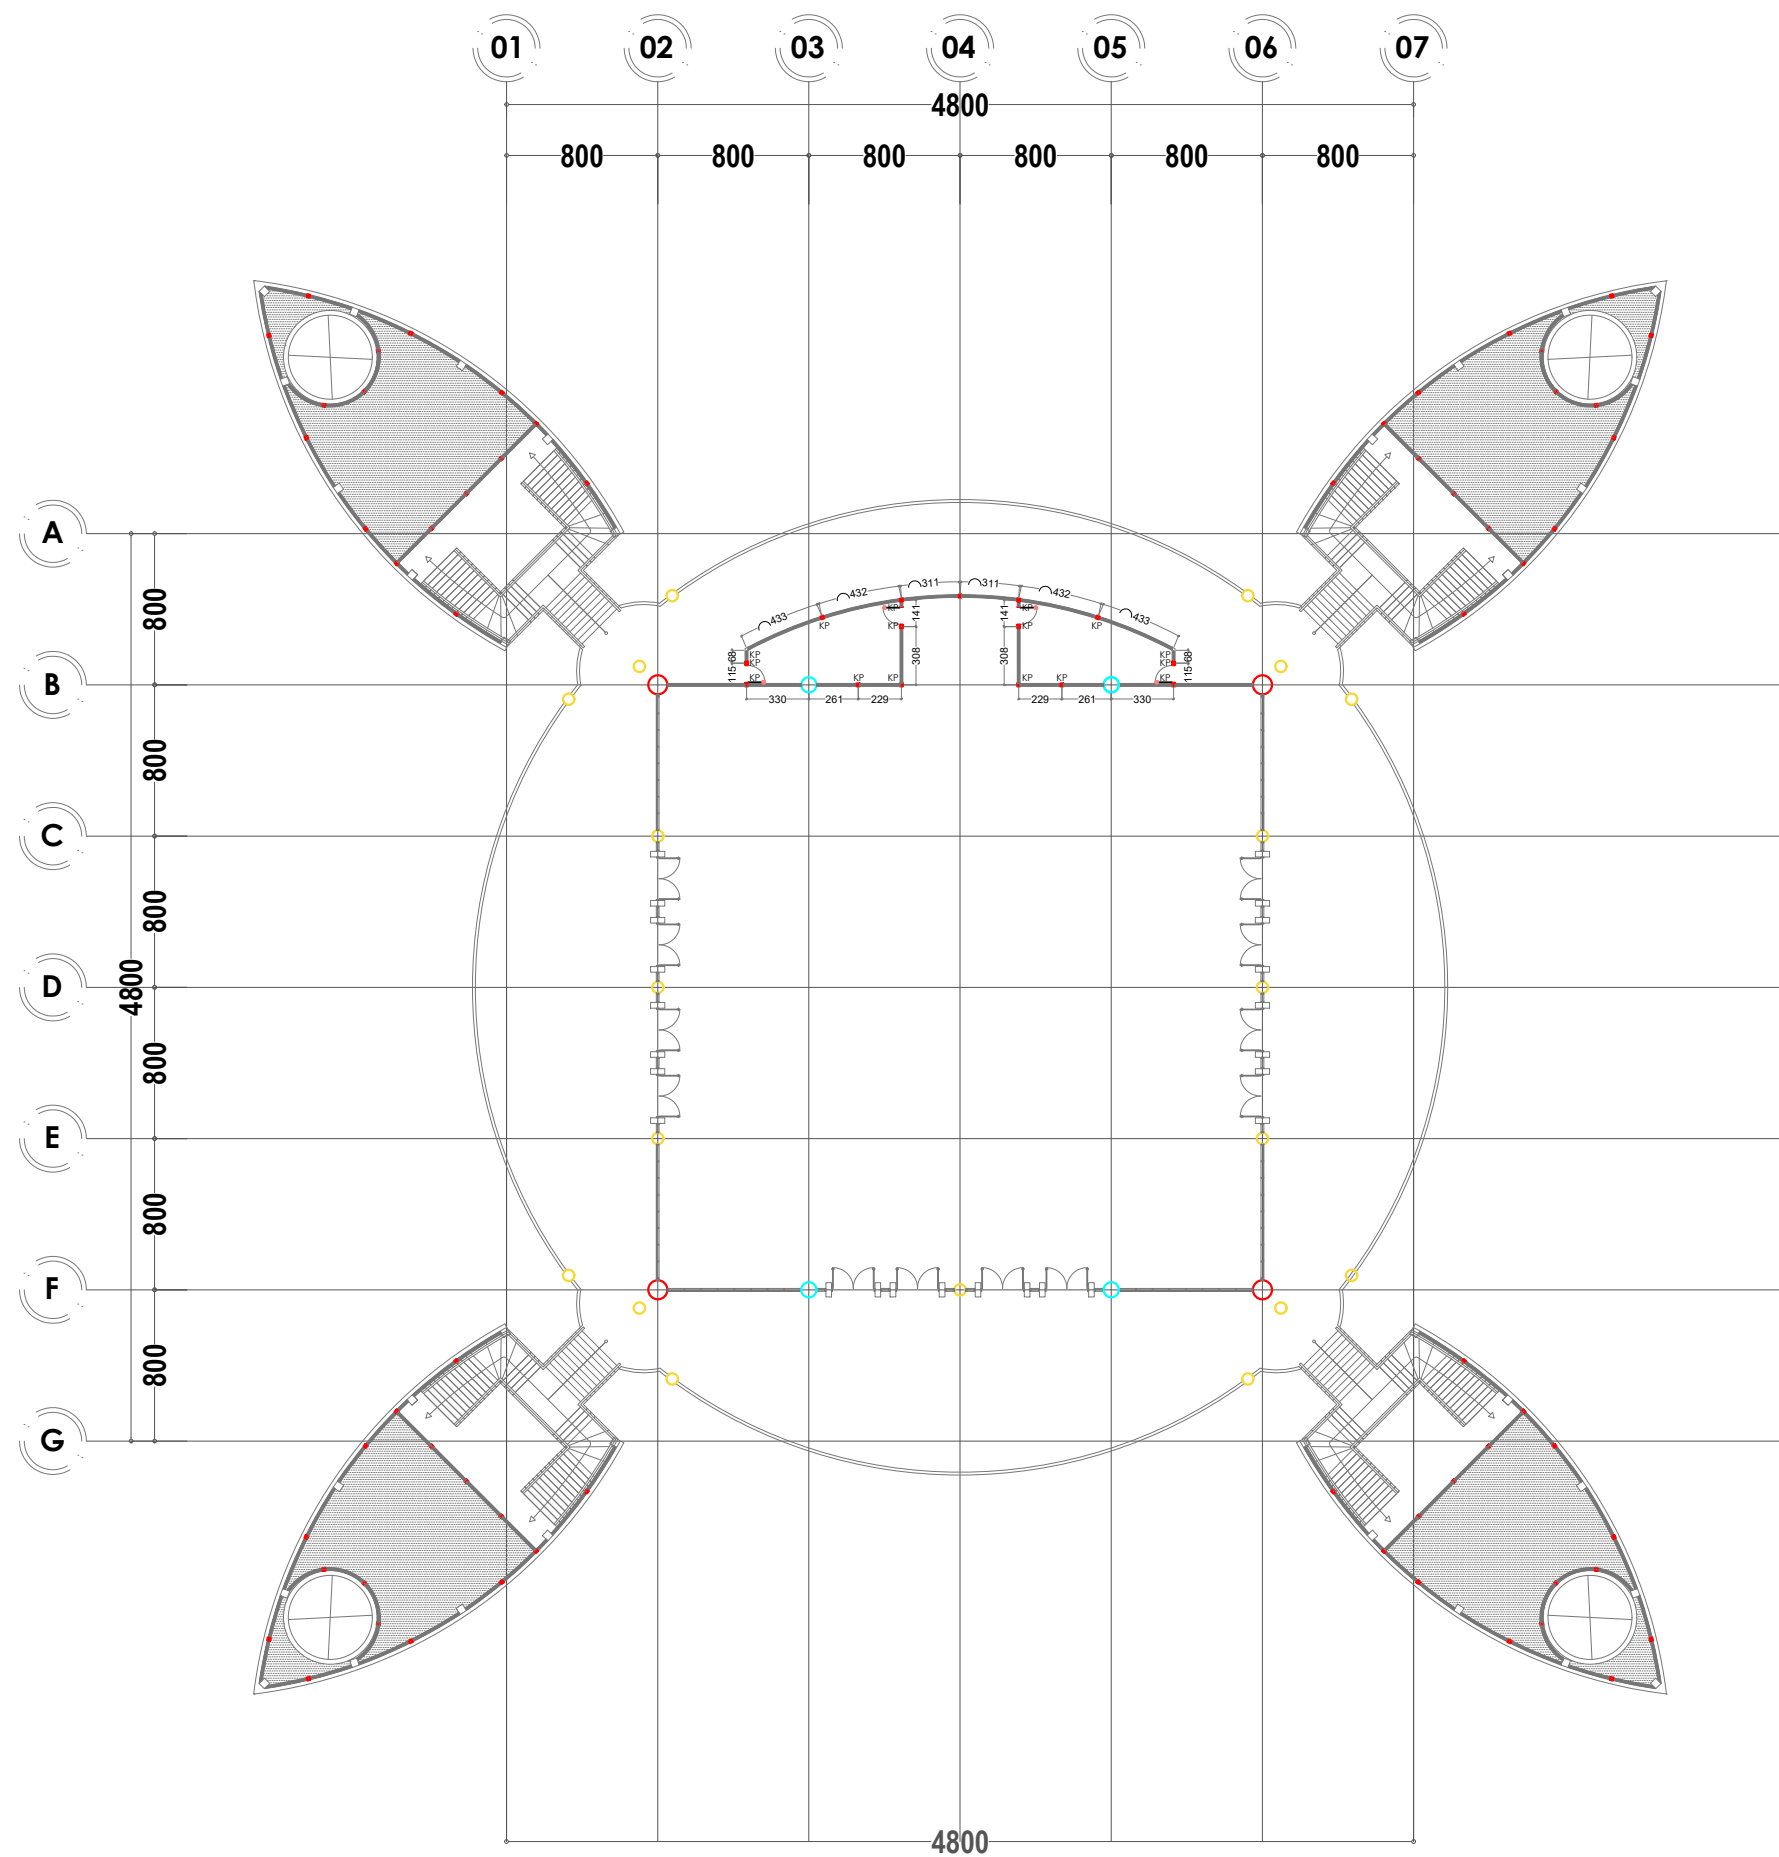


RENCANA KOLOM PRAKTIS Lt. 2
ISLAMIC CENTER MALILI
Skala 1 : 400

Kegiatan		
 PEMERINTAH KABUPATEN LUWU TIMUR DINAS PEKERJAAN UMUM DAN PENATAAN RUANG		
Pekerjaan		
REVIEW PERENCANAAN PEMBANGUNAN ISLAMIC CENTER		
Di Setujui		
Pejabat Penandatanganan Kontrak		
IDYANA SARTIAN UMAR, ST NIP. 19830512 200902 2 008		
Konsultan Pelaksana :		
CV. MALLOMO ENGINEERING		
 REZA PAHLEPI RIDWAN, S.Ds Direktur		
Konsultan Pelaksana :		
 Alamat : Jl. Andi Napendang No. 17 Makassar, Telp. 0411-477338 e-mail : mallomo.engineering@yahoo.co.id		
Perencana	Nama	Paraf
Team Leader	Muhammad Amir Umar	
Ahli Struktur	Paramitha Andi Kasim, S.T	
Ahli Arsitek	Muhammad Zaldi Suradin, S.T	
Surveyor	Muhammad Sufriadi	
Surveyor	Aswar Anas, A.Md	
Estimator	Khairunnisa Kurani, S.Ars	
Drafter	Muh Aswar Syam	
Nama Gambar		Skala
RENCANA KOLOM PRAKTIS Lt. 2		
No . Lembar	Jml . Lembar	Kode
DNH-17		

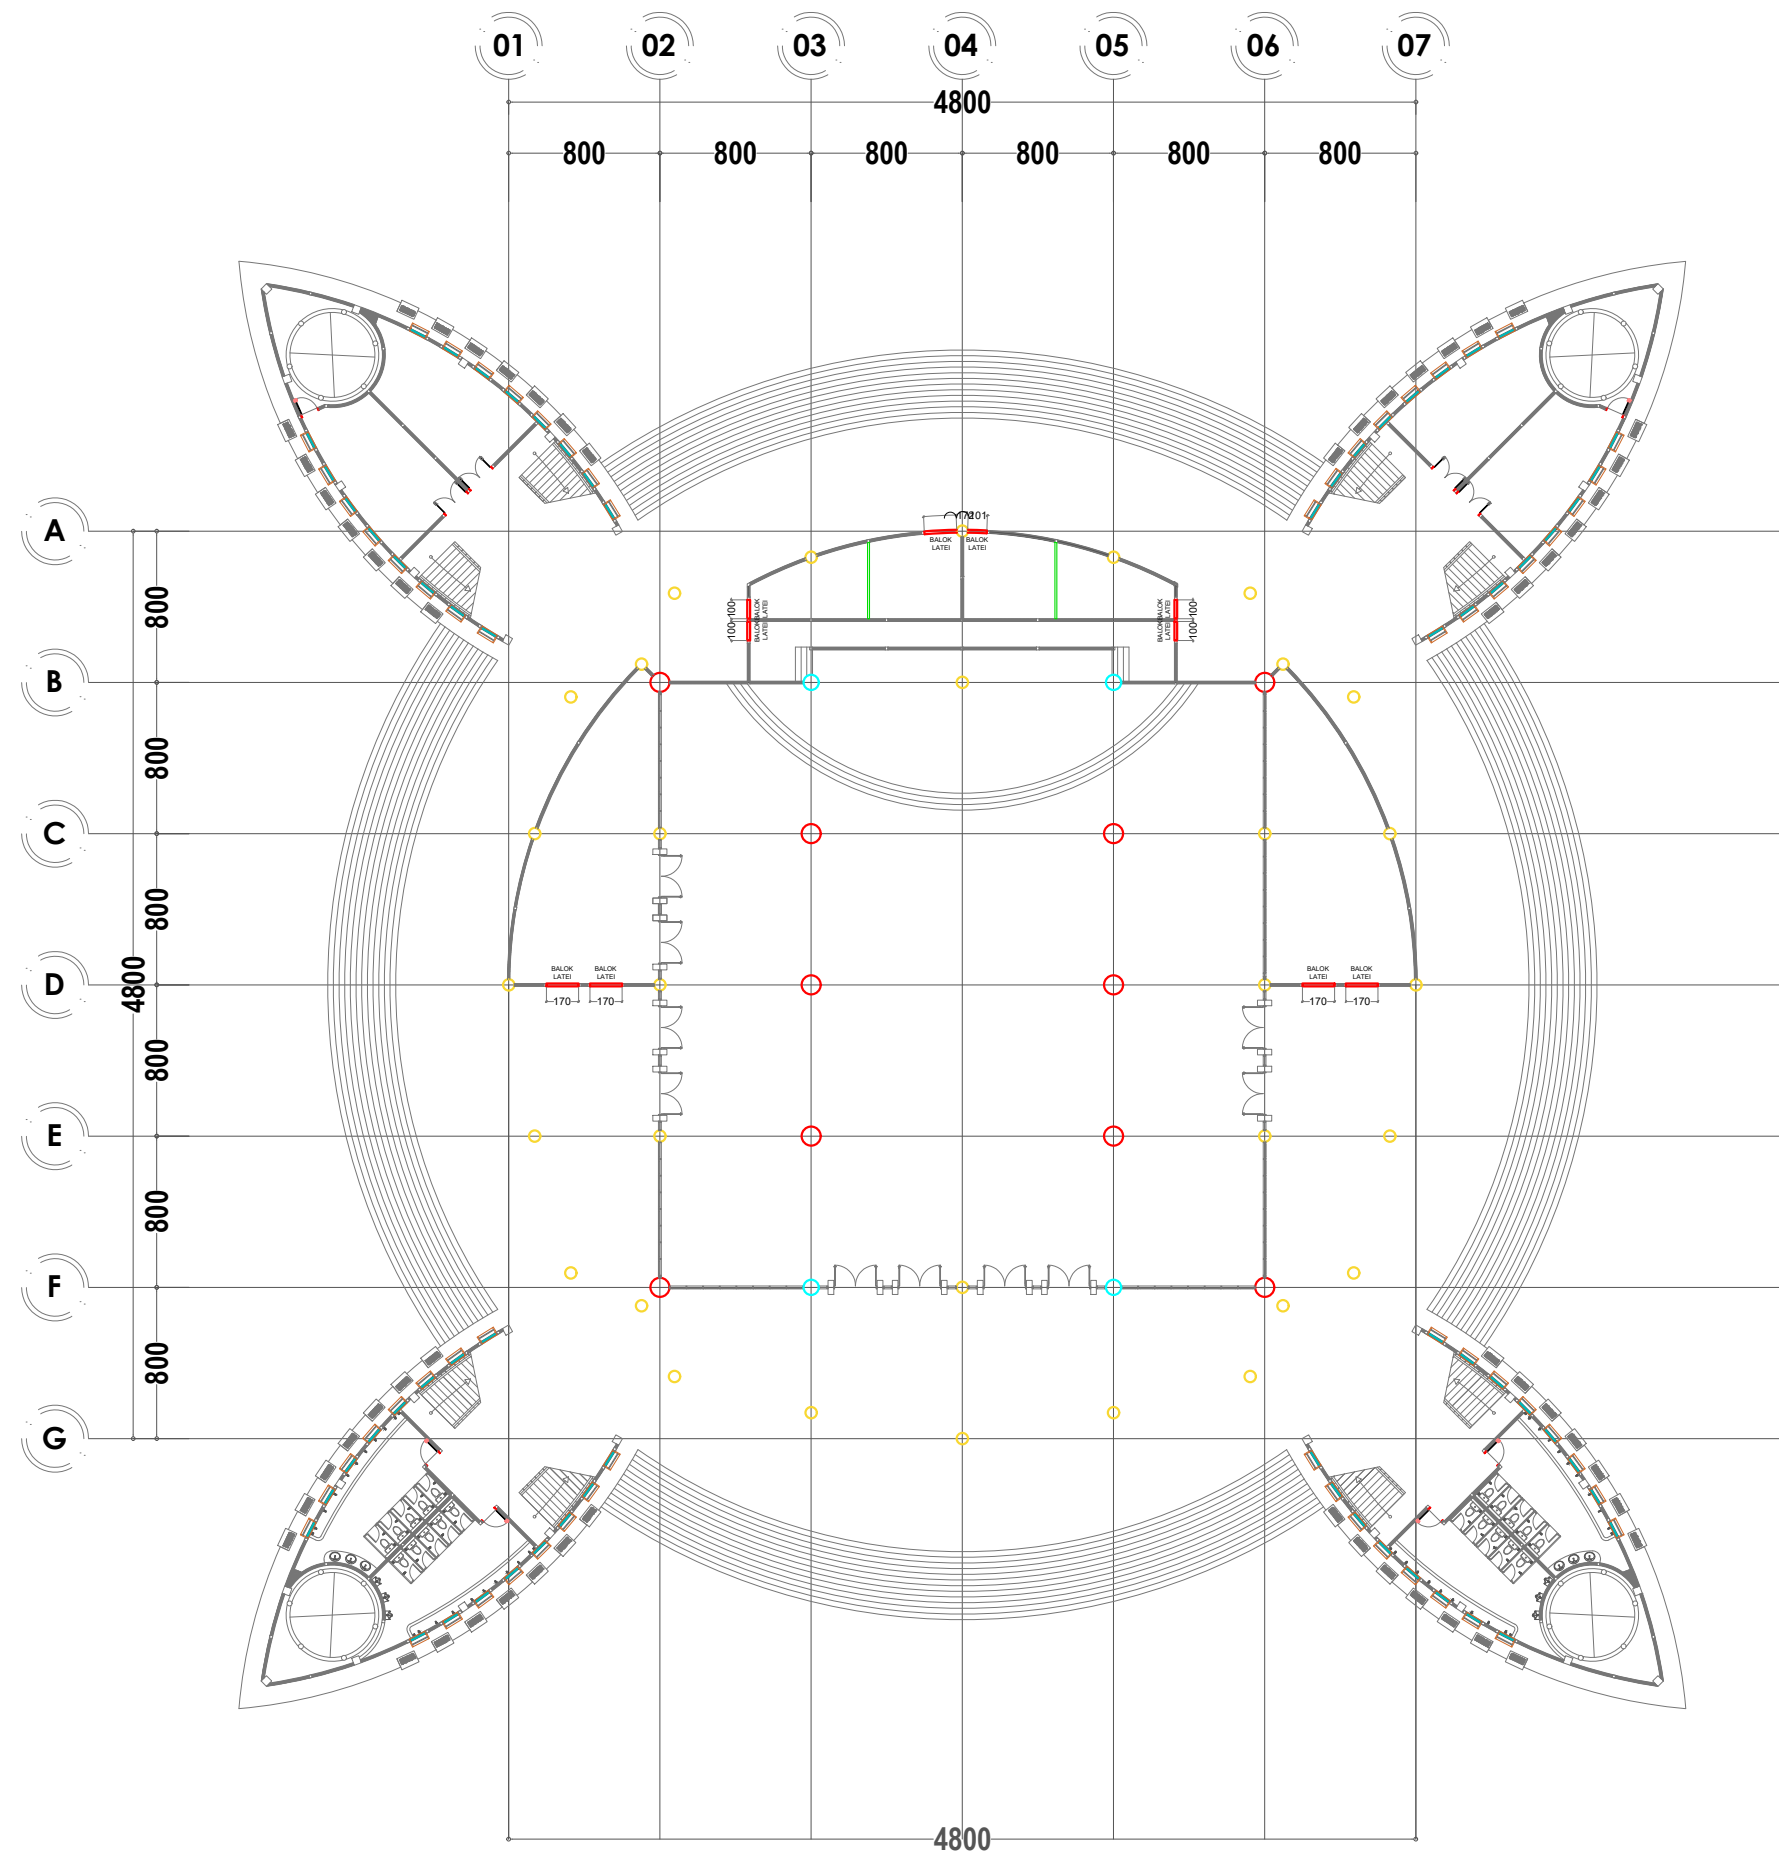

RENC. BALOK LATEI Lt. 1
ISLAMIC CENTER MALILI
Skala 1 : 400

Kegiatan		
 PEMERINTAH KABUPATEN LUWU TIMUR DINAS PEKERJAAN UMUM DAN PENATAAN RUANG		
Pekerjaan		
REVIEW PERENCANAAN PEMBANGUNAN ISLAMIC CENTER		
Di Setujui		
Pejabat Penandatangan Kontrak		
IDYANA SARTIAN UMAR, ST NIP. 19830512 200902 2 008		
Konsultan Pelaksana :		
CV. MALLOMO ENGINEERING  REZA PAHLEPI RIDWAN, S.Ds Direktur		
Konsultan Pelaksana :		
 Alamat : Jl. Andi Nopandang No. 17 Makassar, Telp. 0411-477338 e-mail : mallomo.engineering@yahoo.co.id		
Perencana	Nama	Paraf
Team Leader	Muhammad Amir Umar	
Ahli Struktur	Paramitha Andi Kasim, S.T	
Ahli Arsitek	Muhammad Zaldi Suradin, S.T	
Surveyor	Muhammad Sufriadi	
Surveyor	Aswar Anas, A.Md	
Estimator	Khairunnisa Kurani, S.Ars	
Drafter	Muh Aswar Syam	
Nama Gambar		Skala
RENC. BALOK LATEI Lt. 1		
No . Lembar	Jml . Lembar	Kode
DNH-18		

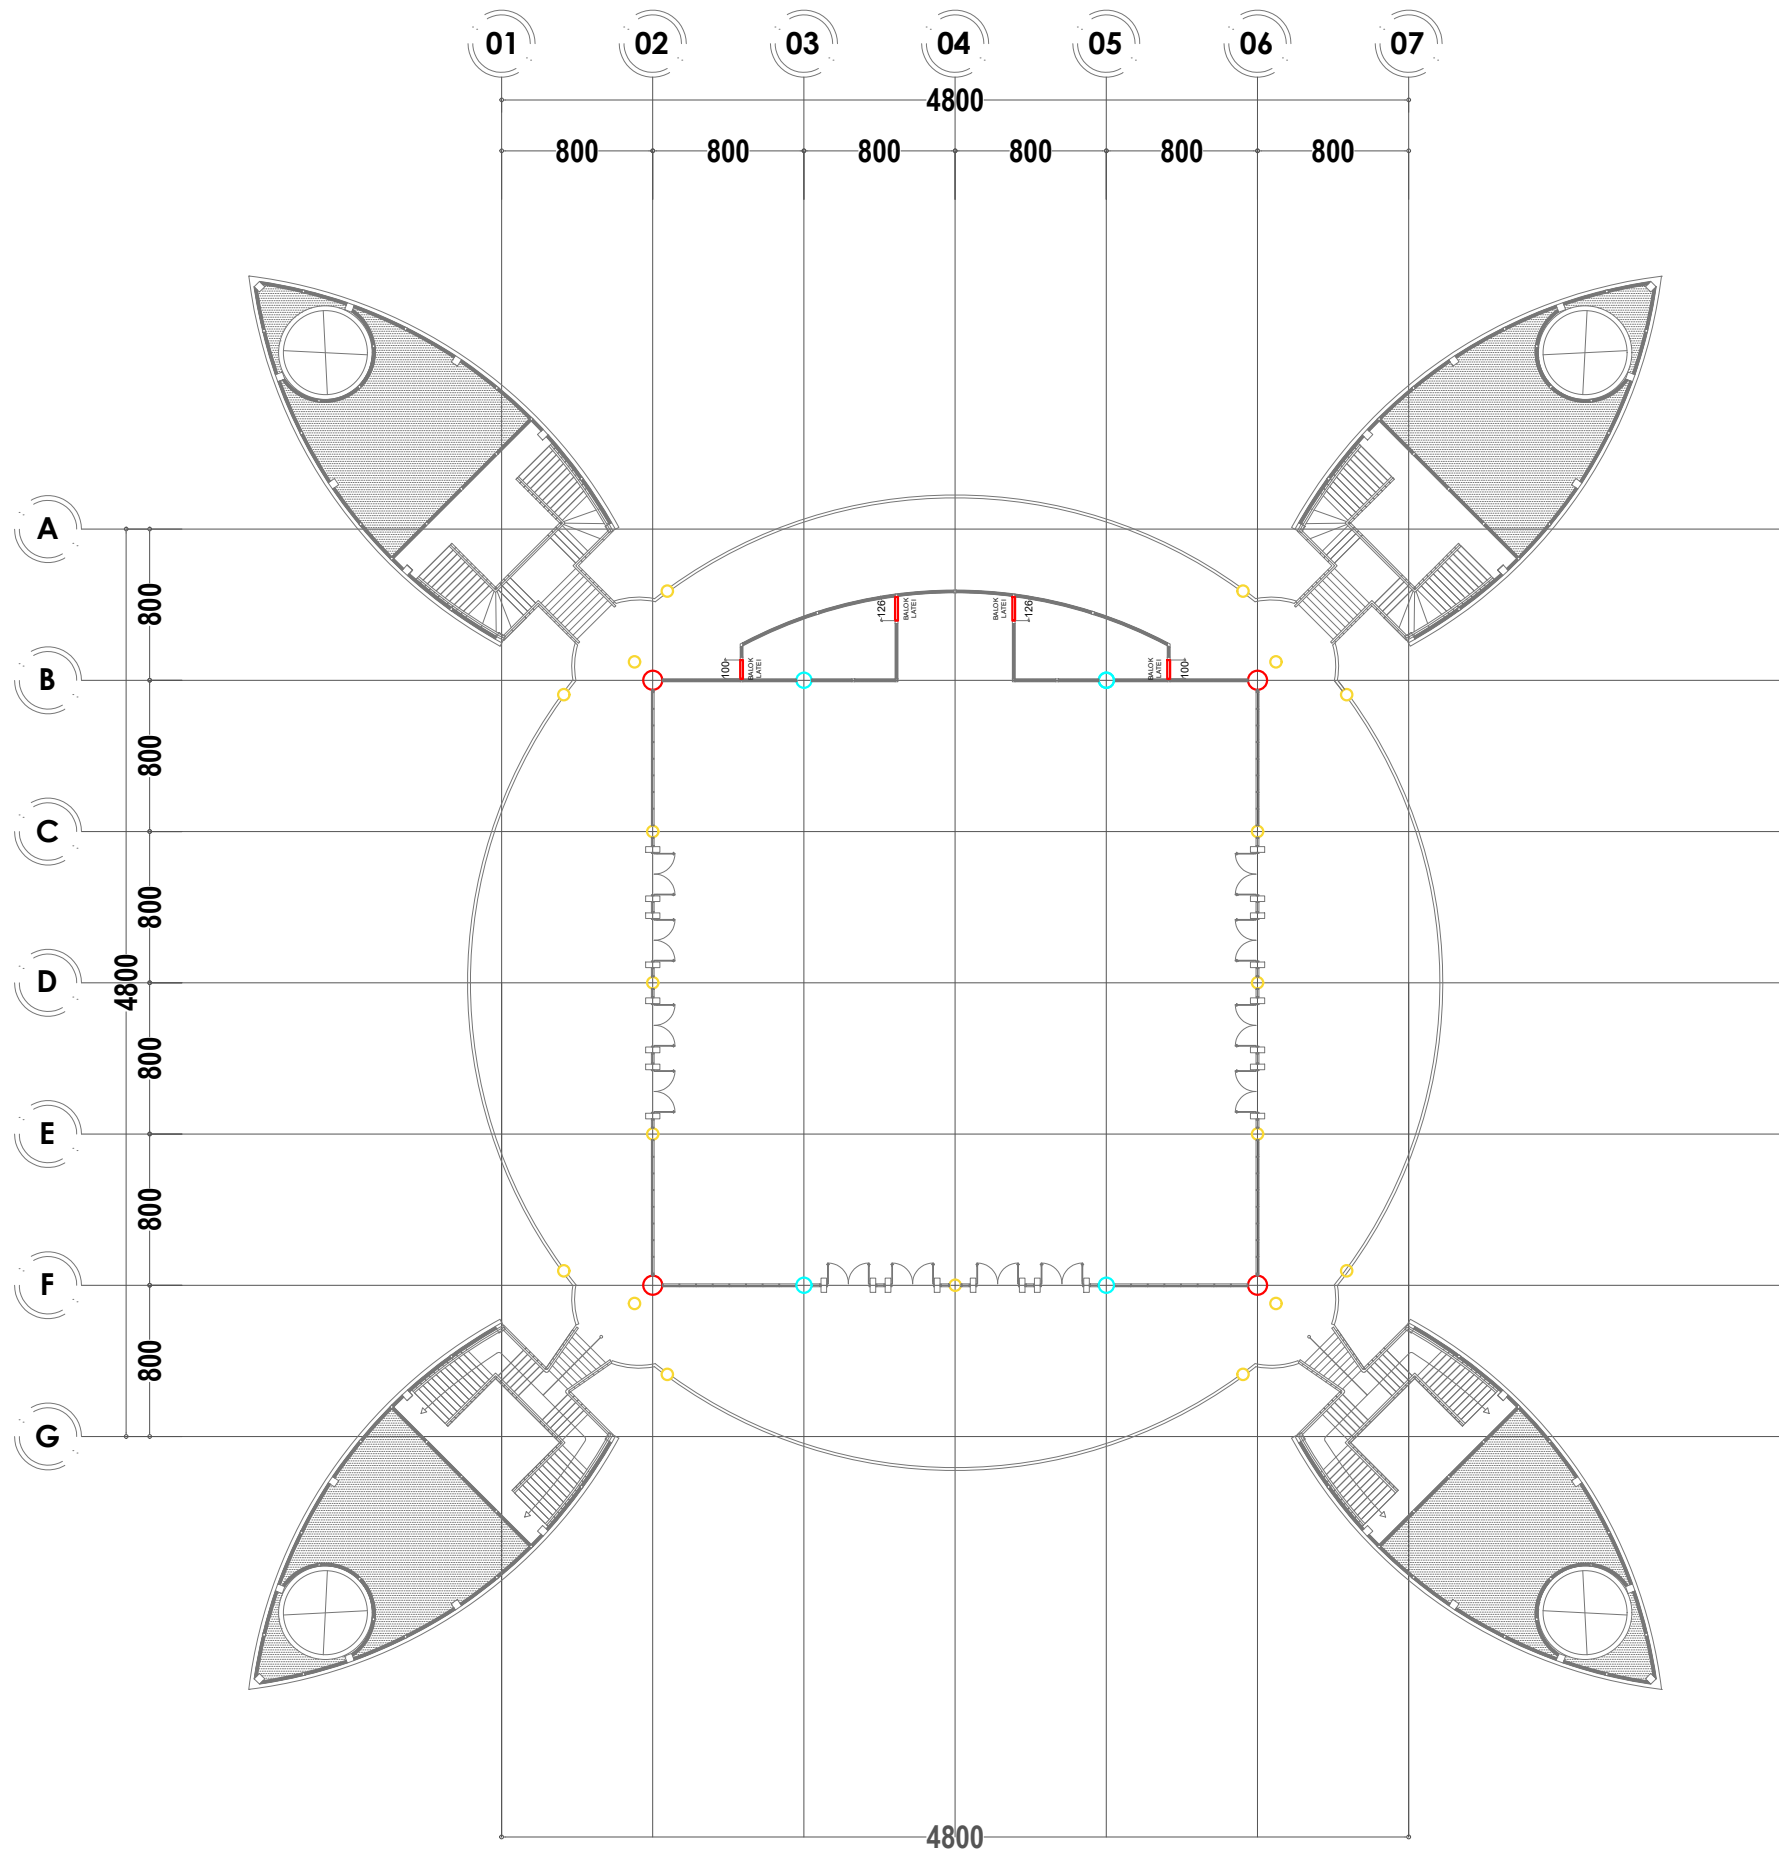

RENC. BALOK LATEI Lt. 2
ISLAMIC CENTER MALILI
Skala 1 : 400

Kegiatan



PEMERINTAH KABUPATEN LUWU TIMUR
DINAS PEKERJAAN UMUM DAN PENATAAN RUANG

Pekerjaan

REVIEW
PERENCANAAN PEMBANGUNAN
ISLAMIC CENTER

Di Setujui

Pejabat Penandatangan Kontrak

IDIYANA SARTIAN UMAR, ST
NIP. 19830512 200902 2 008

Konsultan Pelaksana :

CV. MALLOMO ENGINEERING



REZA PAHLEPI RIDWAN, S.Ds
Direktur



Konsultan Pelaksana :



Perencana	Nama	Paraf
Team Leader	Muhammad Amir Umar	AM
Ahli Struktur	Paramitha Andi Kasim, S.T	AK
Ahli Arsitek	Muhammad Zaldi Suradin, S.T	ZS
Surveyor	Muhammad Sufriadi	SS
Surveyor	Aswar Anas, A.Md	AS
Estimator	Khairunnisa Kurani, S.Ars	KK
Drafter	Muh Aswar Syam	AS





Nama Gambar	Skala
RENC. BALOK LATEI Lt. 2	

No . Lembar	Jml . Lembar	Kode
DNH-19		

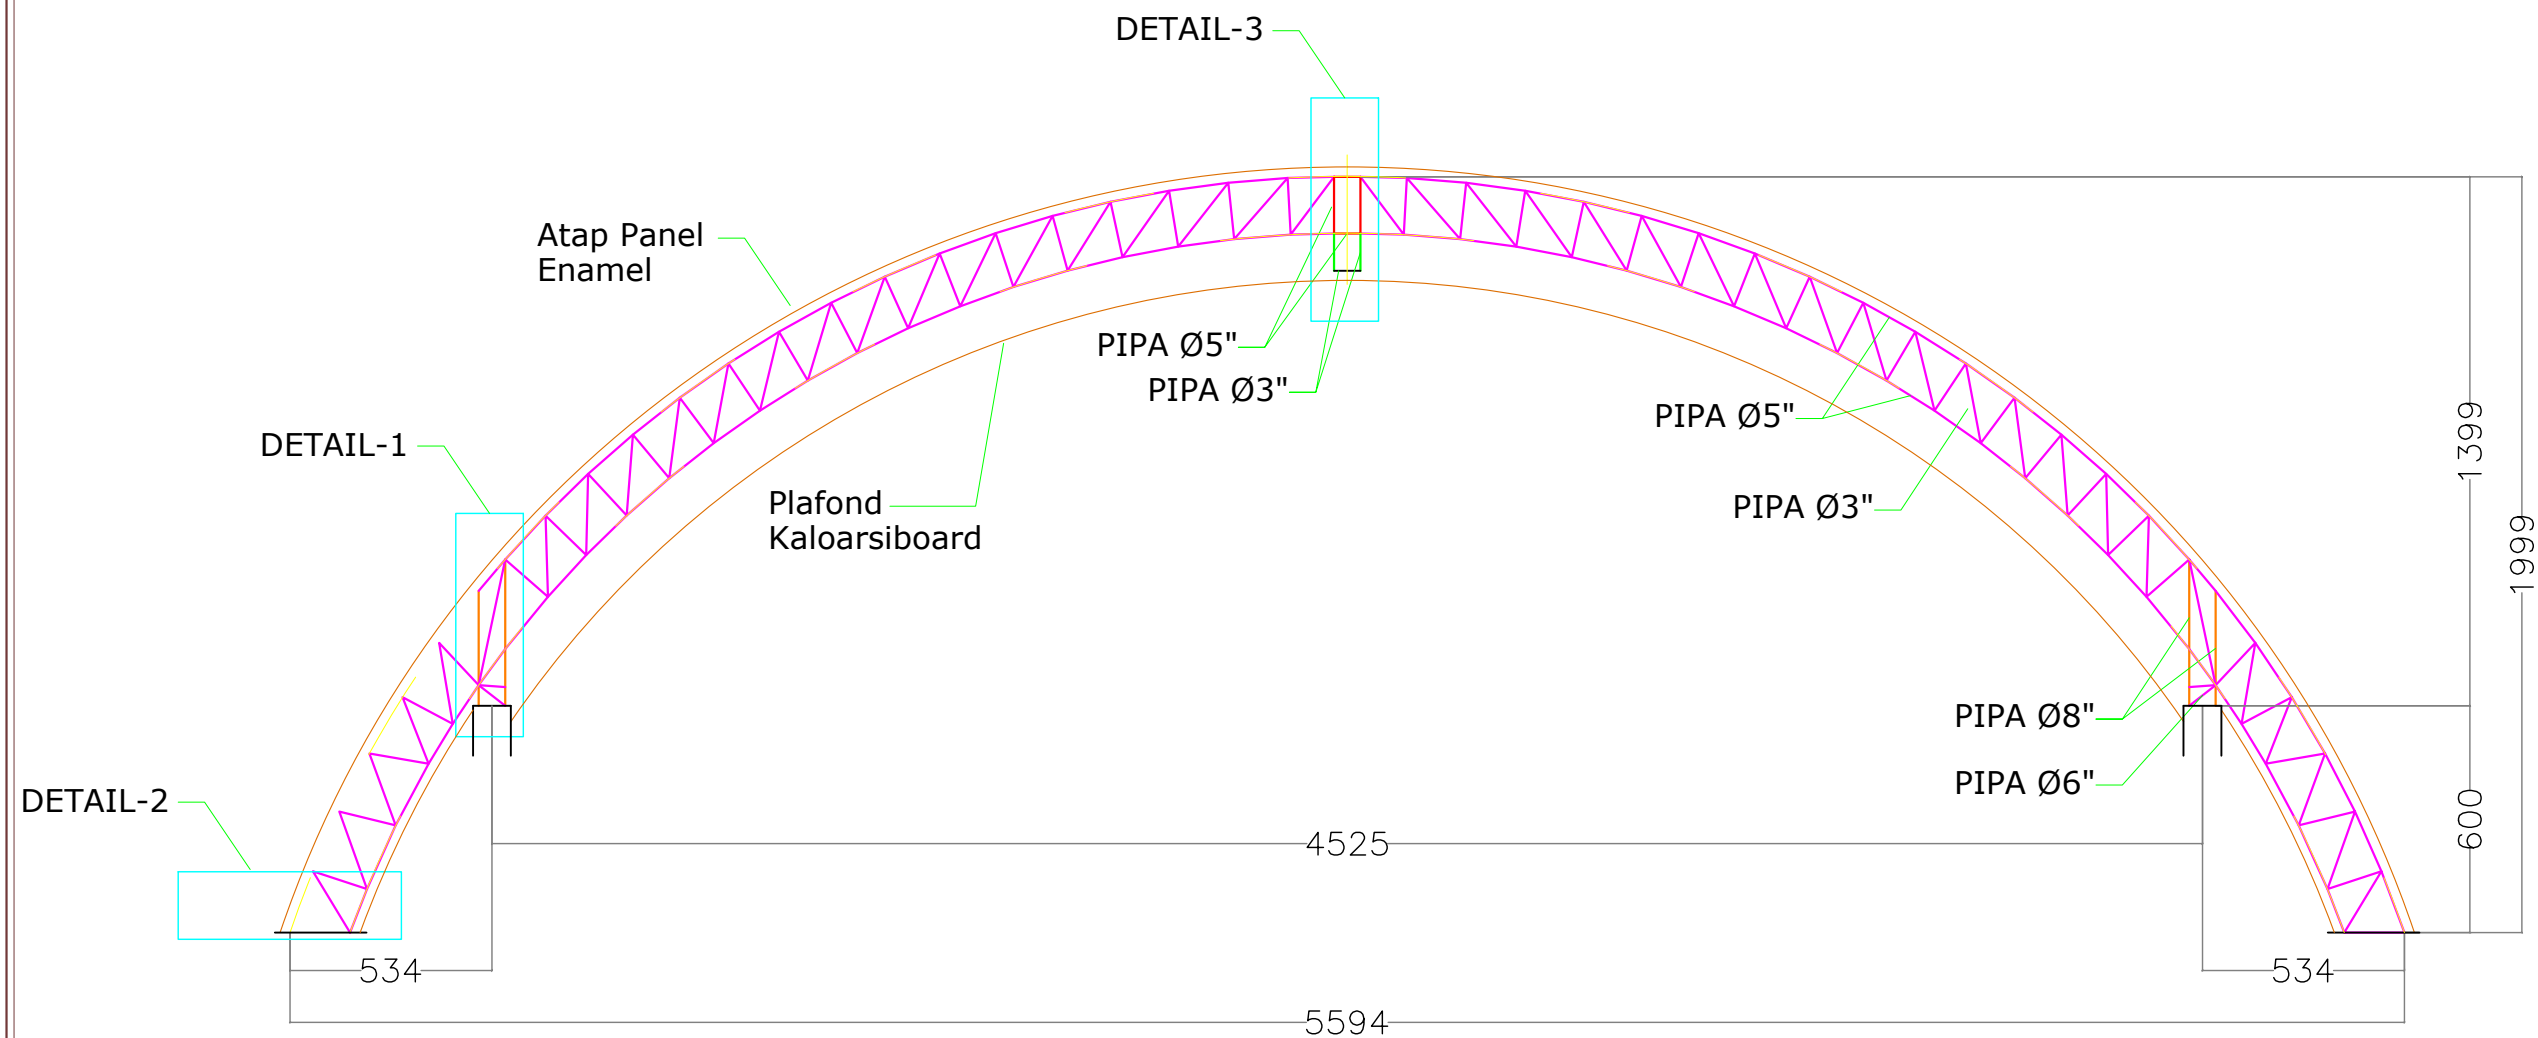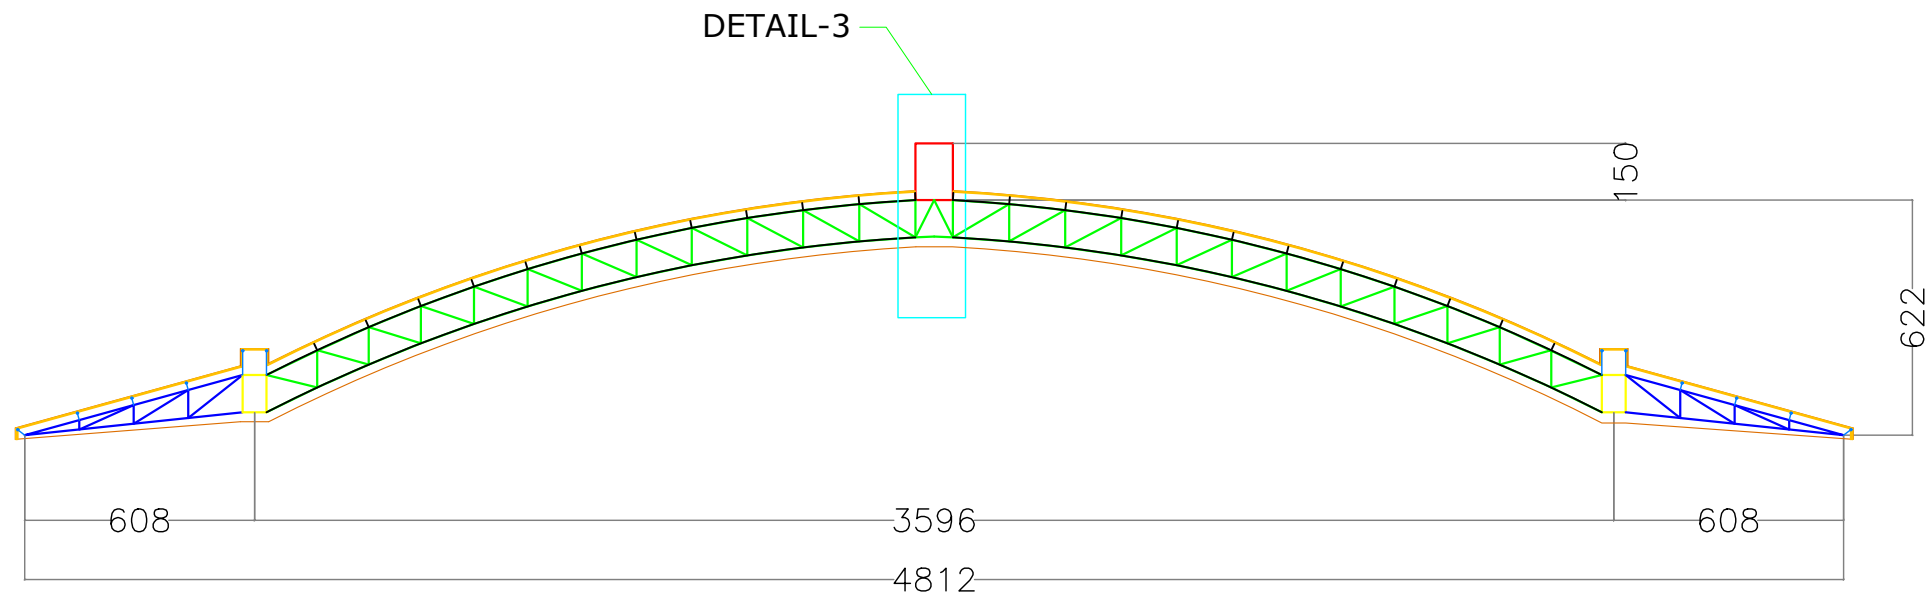


POTONGAN ATAP
ISLAMIC CENTER MALILI
Skala 1 : 200

Kegiatan		
 PEMERINTAH KABUPATEN LUWU TIMUR DINAS PEKERJAAN UMUM DAN PENATAAN RUANG		
Pekerjaan		
REVIEW PERENCANAAN PEMBANGUNAN ISLAMIC CENTER		
Di Setujui		
Pejabat Penandatangan Kontrak		
IDYANA SARTIAN UMAR, ST NIP. 19830512 200902 2 008		
Konsultan Pelaksana :		
CV. MALLOMO ENGINEERING  REZA PAHLEPI RIDWAN, S.Ds Direktur		
Konsultan Pelaksana :		
 Alamat : Jl. Andi Nopandang No. 17 Makassar, Telp. 0411-477338 e-mail : mallomo.engineering@yahoo.co.id		
Perencana	Nama	Paraf
Team Leader	Muhammad Amir Umar	
Ahli Struktur	Paramitha Andi Kasim, S.T	
Ahli Arsitek	Muhammad Zaldi Suradin, S.T	
Surveyor	Muhammad Sufriadi	
Surveyor	Aswar Anas, A.Md	
Estimator	Khairunnisa Kurani, S.Ars	
Drafter	Muh Aswar Syam	
Nama Gambar		Skala
POTONGAN ATAP		
No . Lembar	Jml . Lembar	Kode
DNH-20		

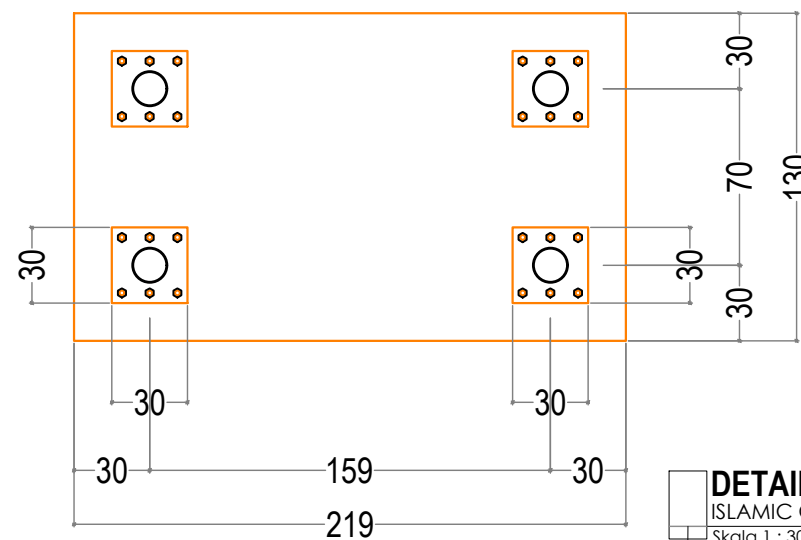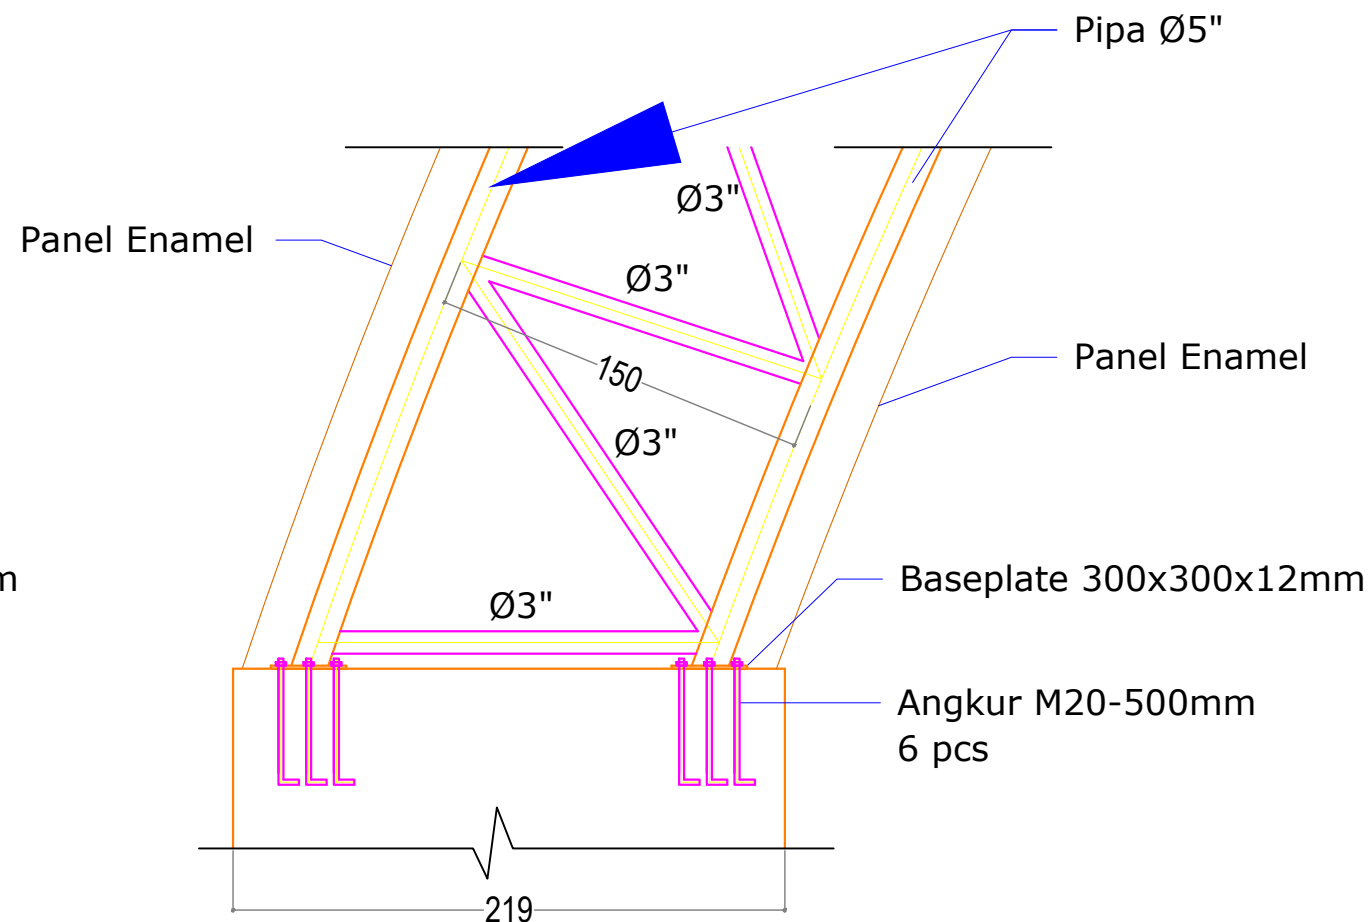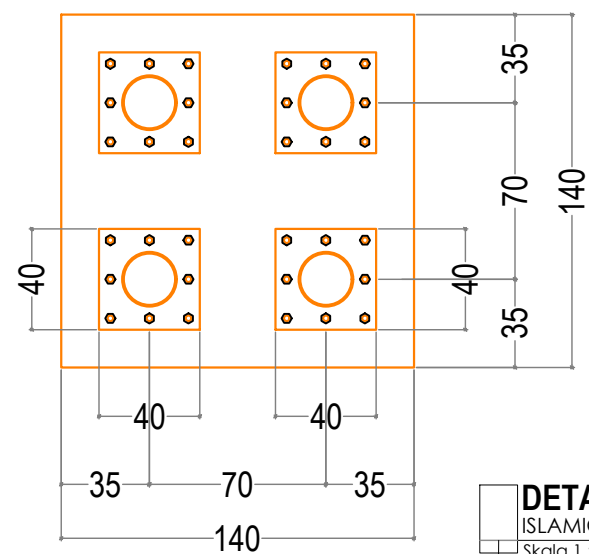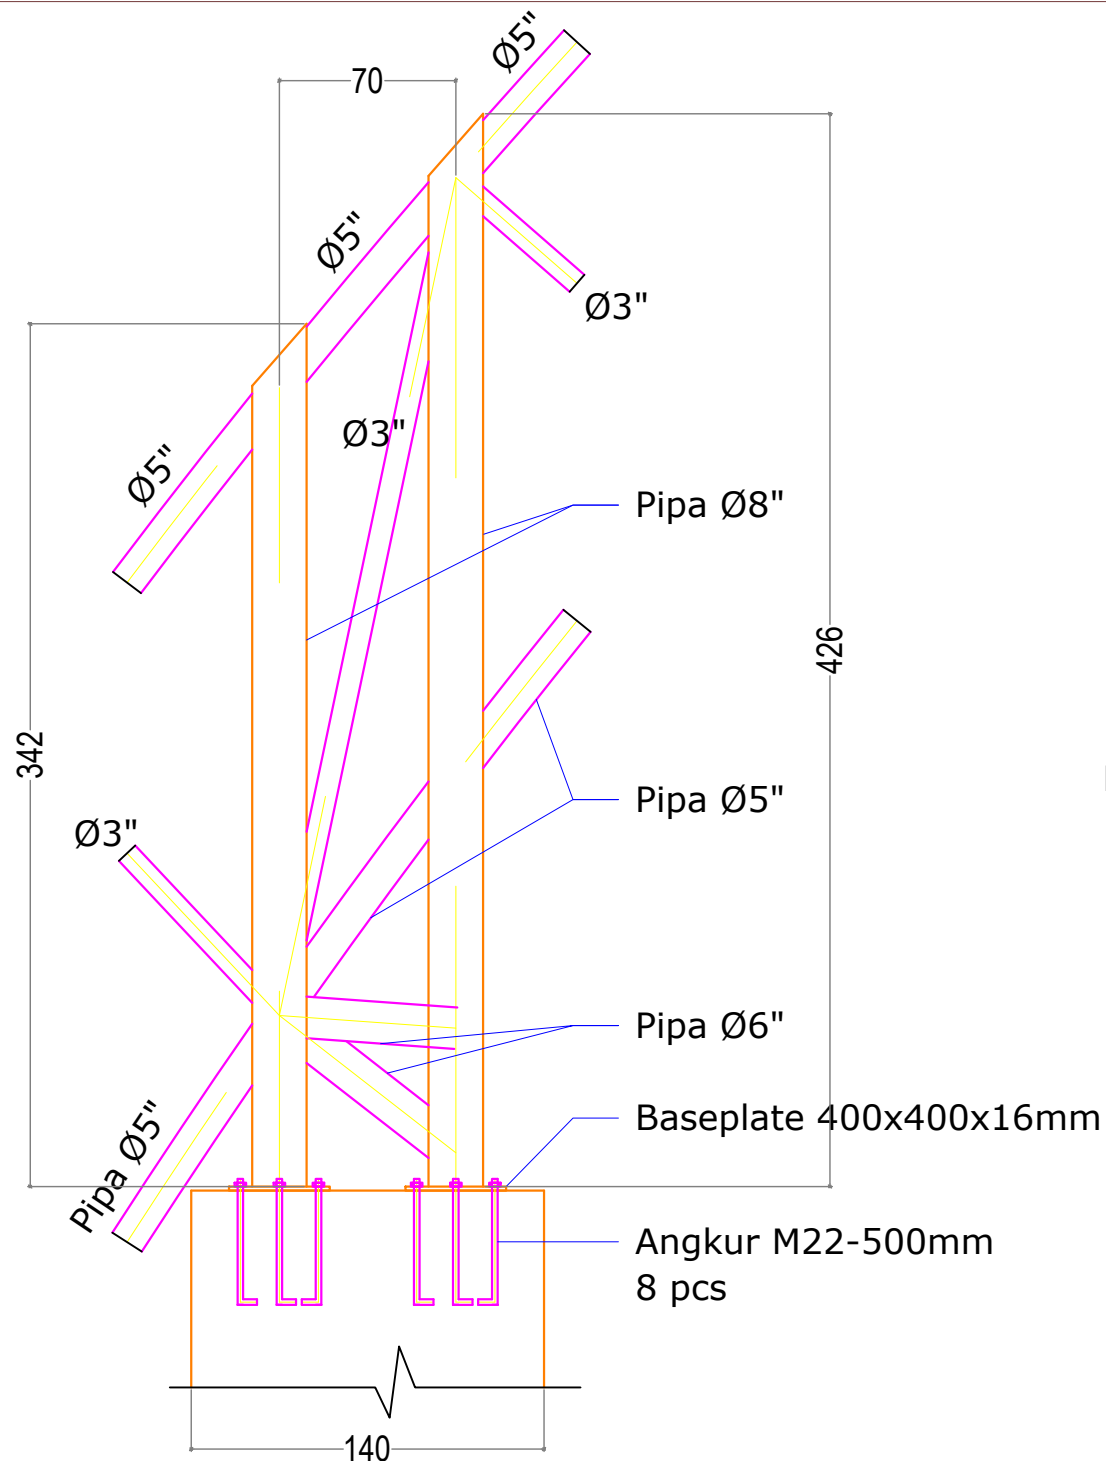


Pipa Ø8"	: Ø216mm-t=5,8mm
Pipa Ø6"	: Ø165mm-t=4,5mm
Pipa Ø5"	: Ø139mm-t=3,6mm
Pipa Ø3"	: Ø89mm-t=2,8mm
Pipa Ø2,5"	: Ø76mm-t=2,5mm
Pipa Ø2"	: Ø60mm-t=2,3mm

Kegiatan  PEMERINTAH KABUPATEN LUWU TIMUR DINAS PEKERJAAN UMUM DAN PENATAAN RUANG		
Pekerjaan REVIEW PERENCANAAN PEMBANGUNAN ISLAMIC CENTER		
Di Setujui Pejabat Penandatangan Kontrak IDIYANA SARTIAN UMAR, ST NIP. 19830512 200902 2 008		
Konsultan Pelaksana : CV. MALLOMO ENGINEERING  REZA PAHLEPI RIDWAN, S.Ds Direktur		
Konsultan Pelaksana :  Alamat : Jl. Andi Nopandang No. 17 Makassar, Telp. 0411-477338 e-mail : mallomo.engineering@yahoo.co.id		
Perencana	Nama	Paraf
Team Leader	Muhammad Amir Umar	
Ahli Struktur	Paramitha Andi Kasim, S.T	
Ahli Arsitek	Muhammad Zaldi Suradin, S.T	
Surveyor	Muhammad Sufriadi	
Surveyor	Aswar Anas, A.Md	
Estimator	Khairunnisa Kurani, S.Ars	
Drafter	Muh Aswar Syam	
Nama Gambar		Skala
DETAIL-1 & DETAIL-2		
No . Lembar	Jml . Lembar	Kode
DNH-21		

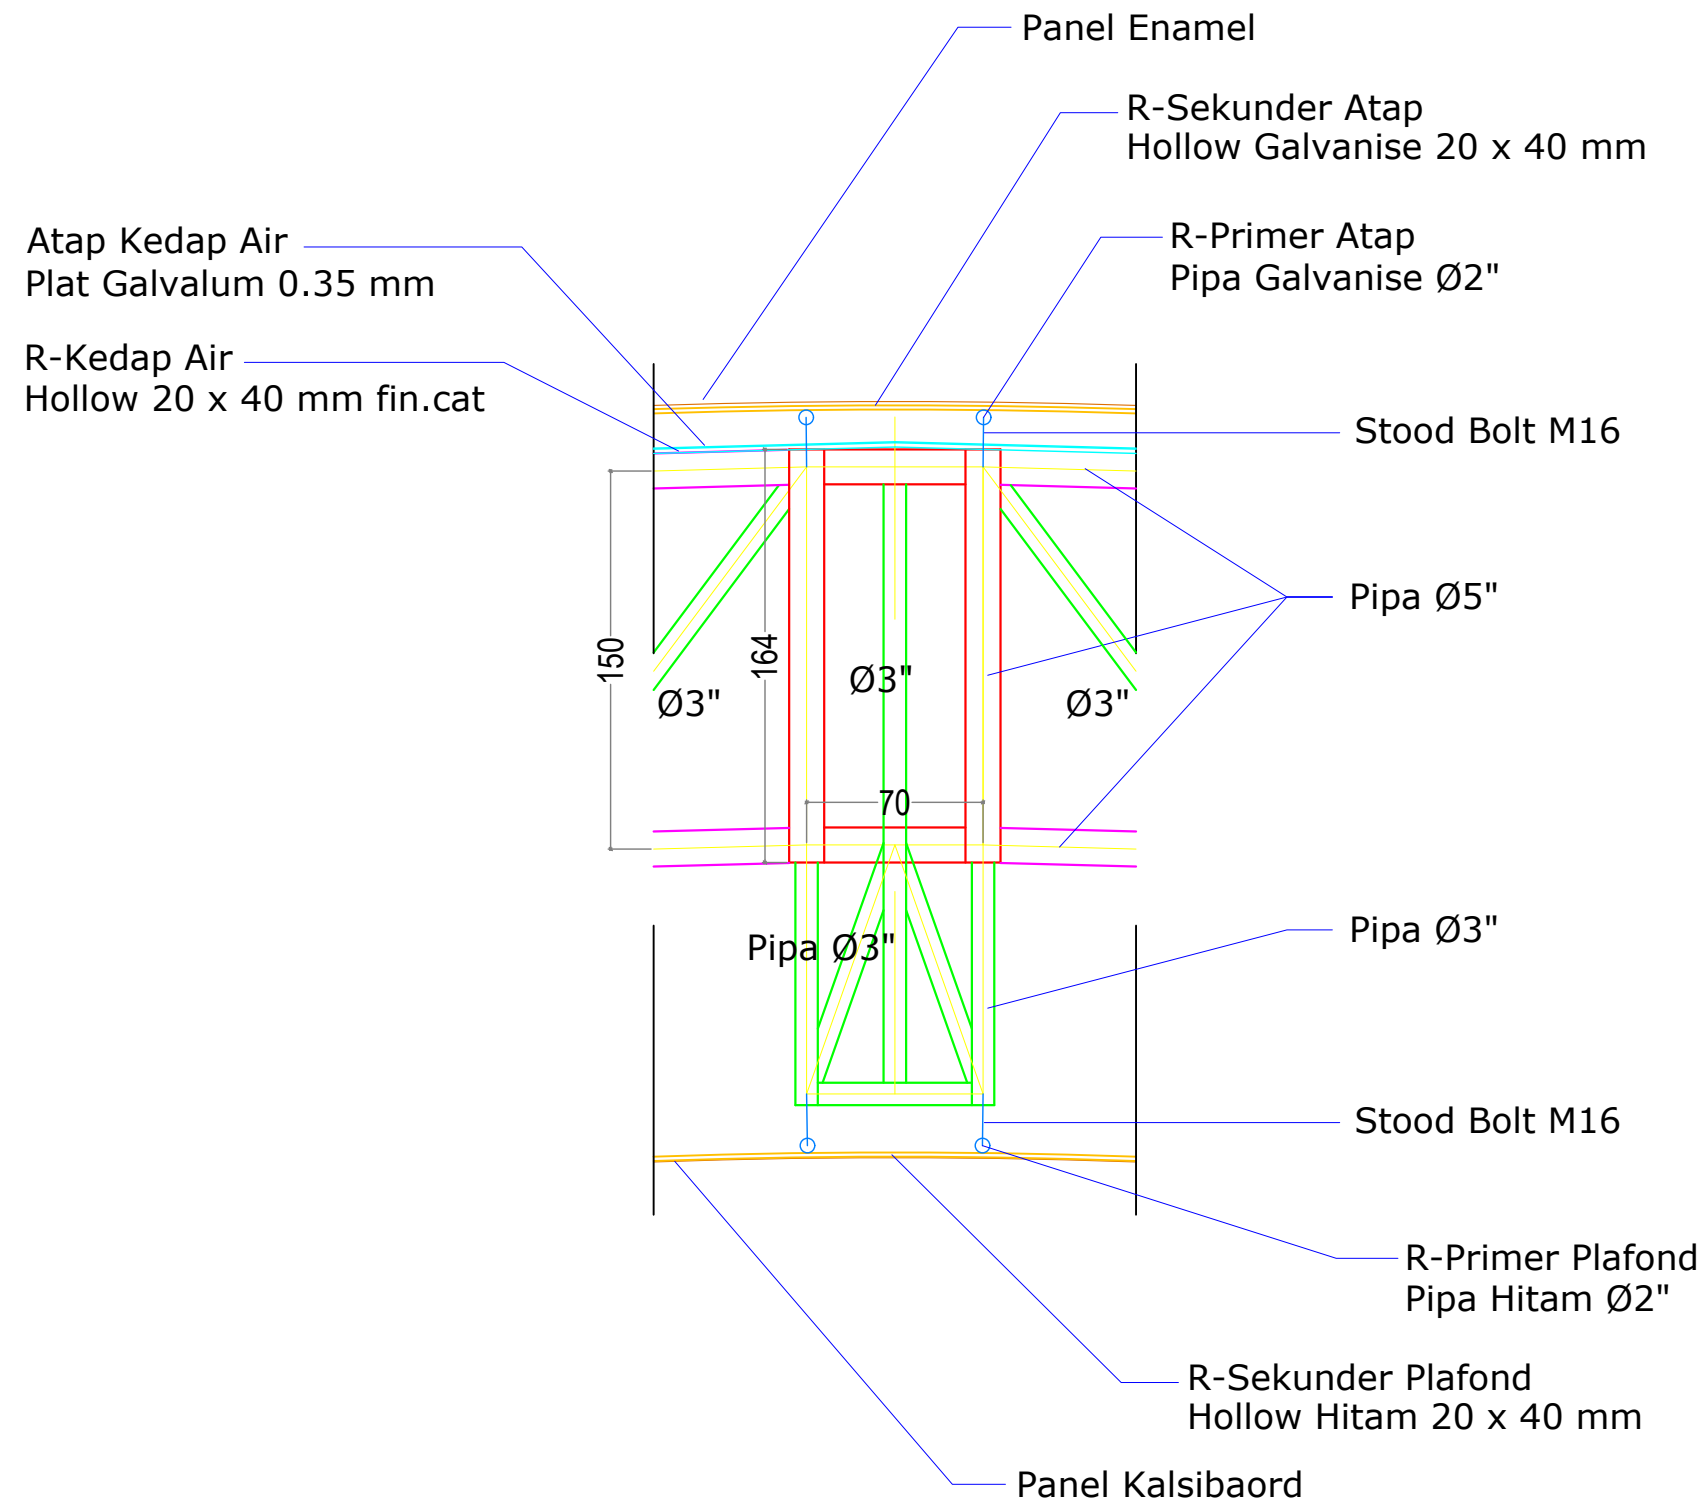


DETAIL-3
ISLAMIC CENTER MALILI
Skala 1 : 30

Kegiatan		
 PEMERINTAH KABUPATEN LUWU TIMUR DINAS PEKERJAAN UMUM DAN PENATAAN RUANG		
Pekerjaan		
REVIEW PERENCANAAN PEMBANGUNAN ISLAMIC CENTER		
Di Setujui		
Pejabat Penandatangan Kontrak		
IDIYANA SARTIAN UMAR, ST NIP. 19830512 200902 2 008		
Konsultan Pelaksana :		
CV. MALLOMO ENGINEERING  REZA PAHLEPI RIDWAN, S.Ds Direktur		
Konsultan Pelaksana :		
 Alamat : Jl. Andi Nopandang No. 17 Makassar, Telp. 0411-477338 e-mail : mallomo.engineering@yahoo.co.id		
Perencana	Nama	Paraf
Team Leader	Muhammad Amir Umar	
Ahli Struktur	Paramitha Andi Kasim, S.T	
Ahli Arsitek	Muhammad Zaldi Suradin, S.T	
Surveyor	Muhammad Sufriadi	
Surveyor	Aswar Anas, A.Md	
Estimator	Khairunnisa Kurani, S.Ars	
Drafter	Muh Aswar Syam	
Nama Gambar		Skala
DETAIL-3		
No . Lembar	Jml . Lembar	Kode
DNH-22		

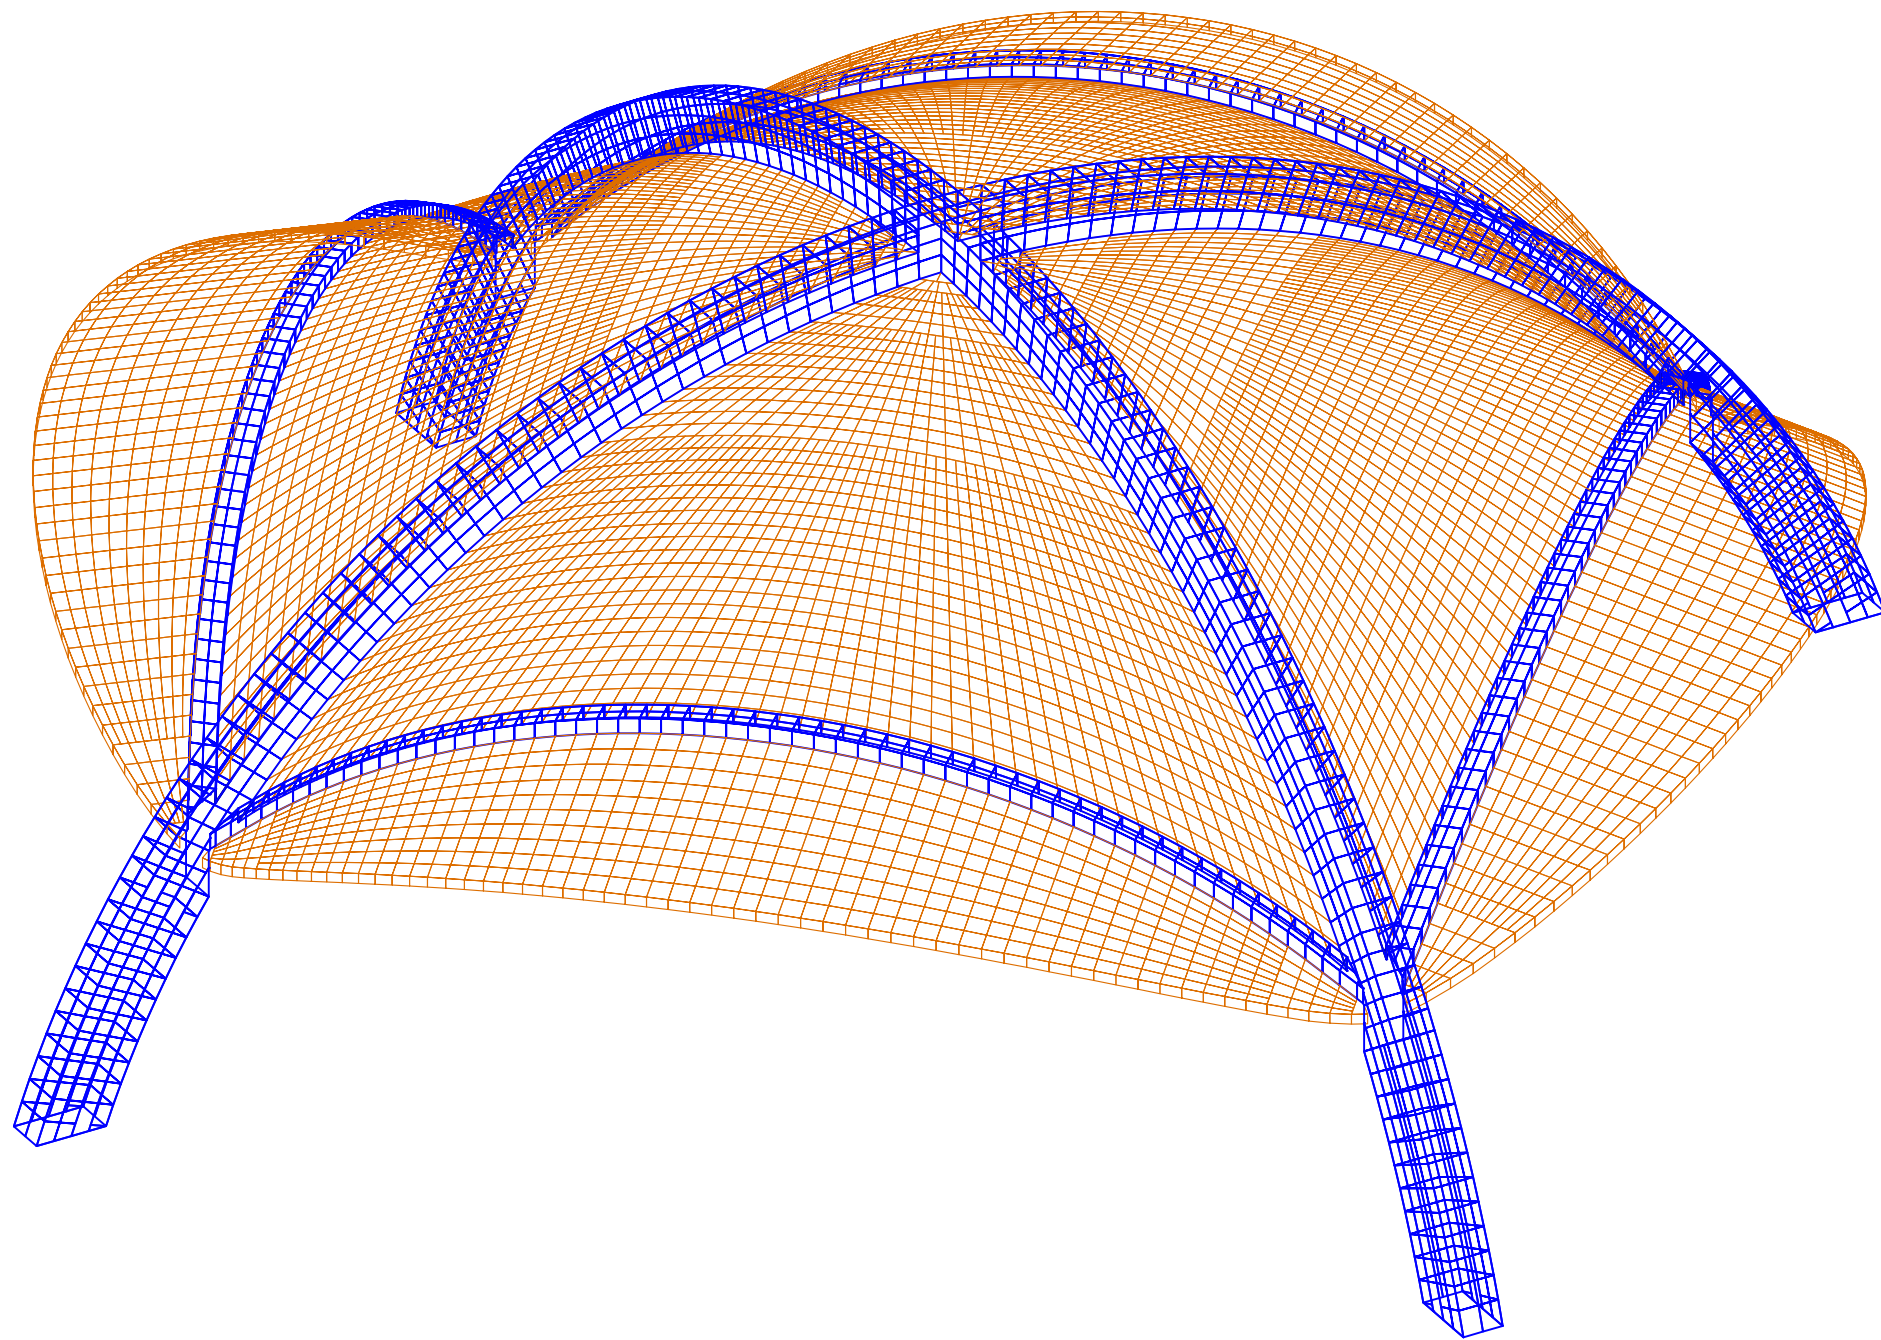



MOTIF ENAMEL ATAP KUBAH
ISLAMIC CENTER MALILI
Skala 1 : 200

Kegiatan		
 PEMERINTAH KABUPATEN LUWU TIMUR DINAS PEKERJAAN UMUM DAN PENATAAN RUANG		
Pekerjaan		
REVIEW PERENCANAAN PEMBANGUNAN ISLAMIC CENTER		
Di Setujui		
Pejabat Penandatangan Kontrak		
IDYANA SARTIAN UMAR, ST NIP. 19830512 200902 2 008		
Konsultan Pelaksana :		
CV. MALLOMO ENGINEERING		
 REZA PAHLEPI RIDWAN, S.Ds Direktur		
Konsultan Pelaksana :		
 Alamat : Jl. Andi Nopandang No. 17 Makassar, Telp. 0411-477338 e-mail : mallomo-engineering@yahoo.co.id		
Perencana	Nama	Paraf
Team Leader	Muhammad Amir Umar	
Ahli Struktur	Paramitha Andi Kasim, S.T	
Ahli Arsitek	Muhammad Zaldi Suradin, S.T	
Surveyor	Muhammad Sufriadi	
Surveyor	Aswar Anas, A.Md	
Estimator	Khairunnisa Kurani, S.Ars	
Drafter	Muh Aswar Syam	
Nama Gambar		Skala
MOTIF ENAMEL ATAP KUBAH		
No . Lembar	Jml . Lembar	Kode
DNH-23		

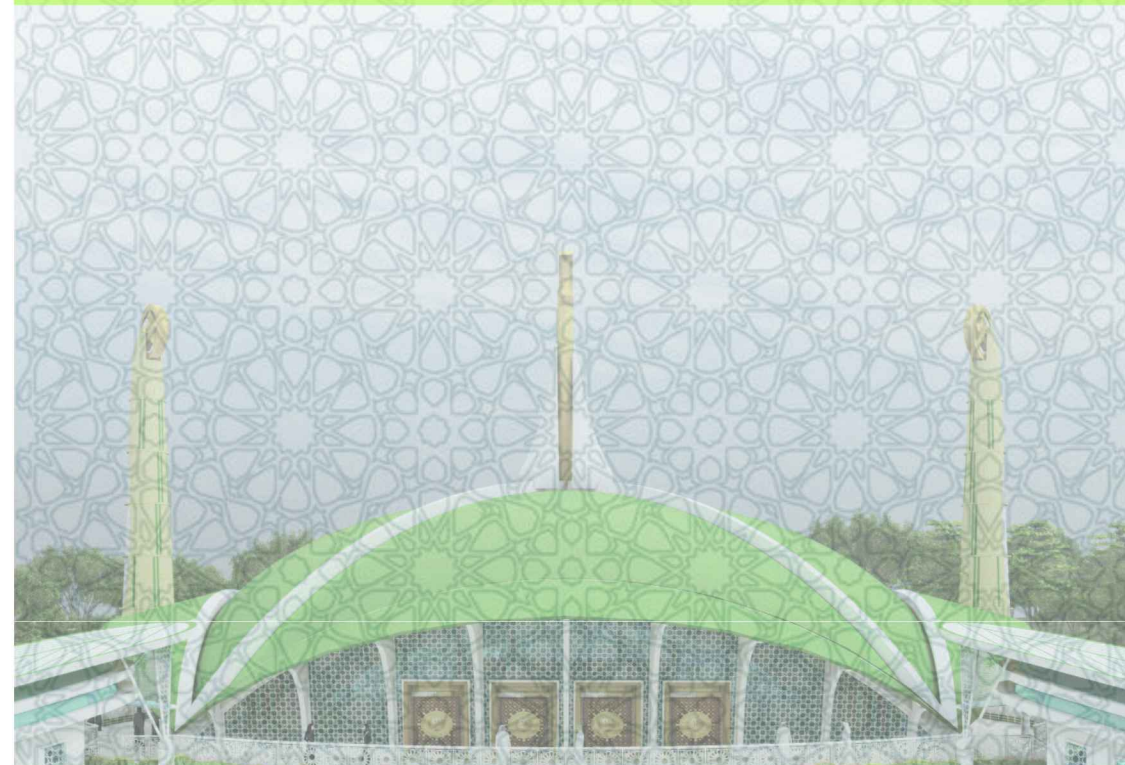


GAMBAR STRUKTUR

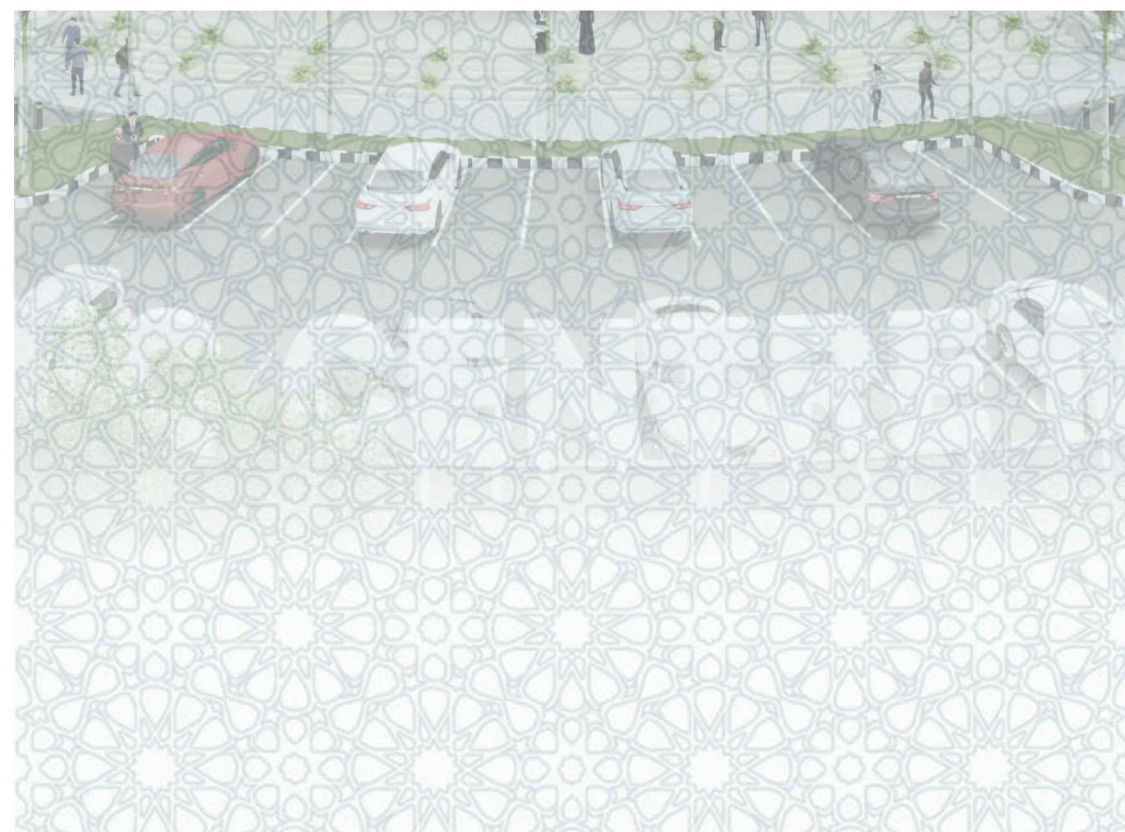

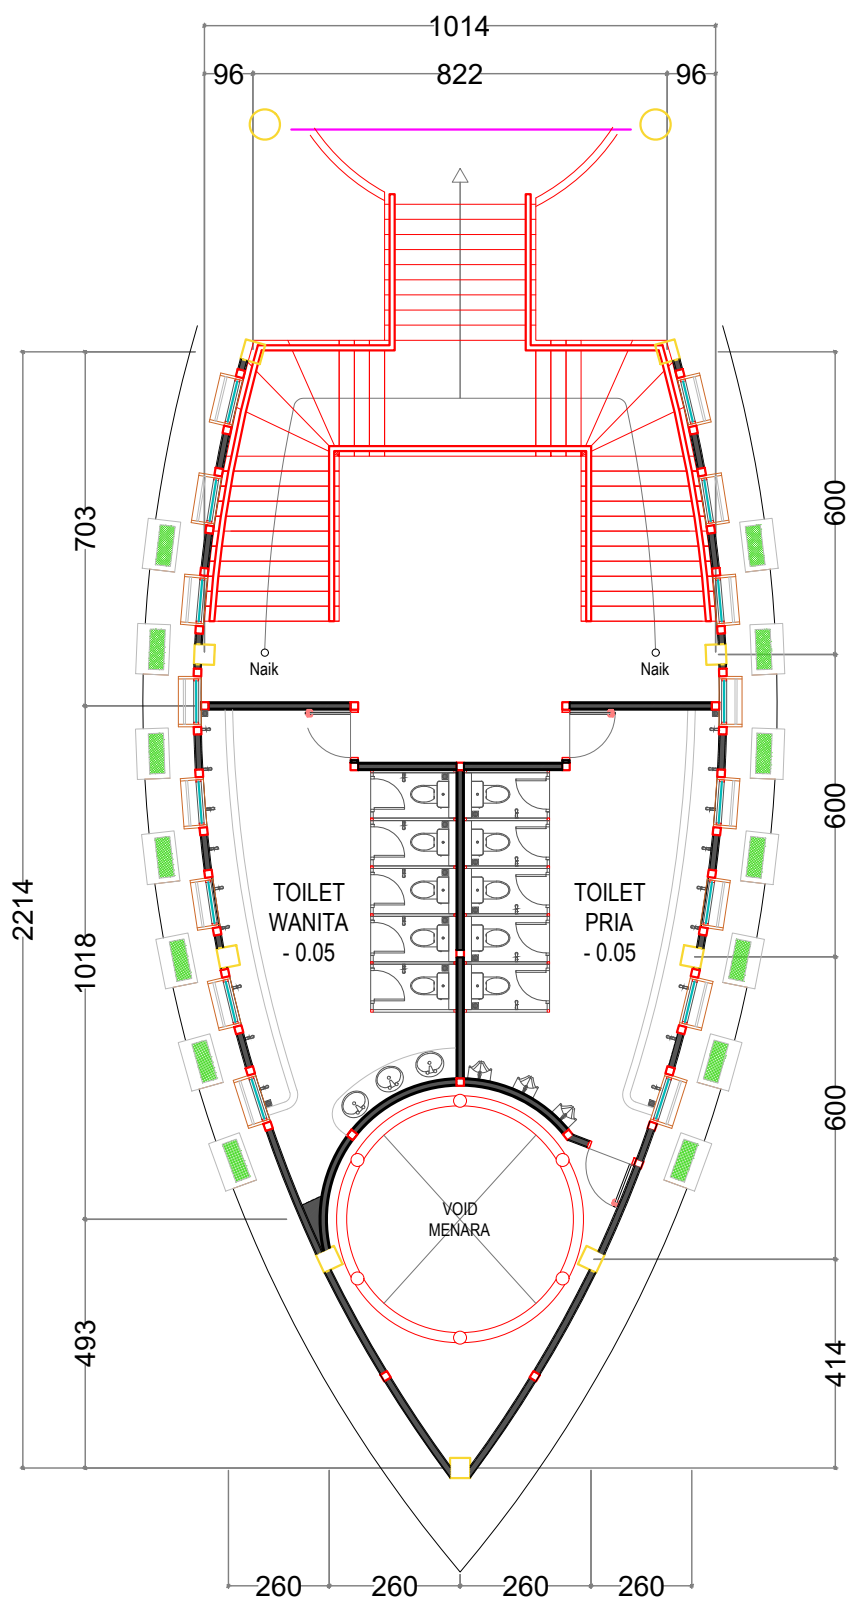


DENAH TOILET
ISLAMIC CENTER MALILI
Skala 1 : 150

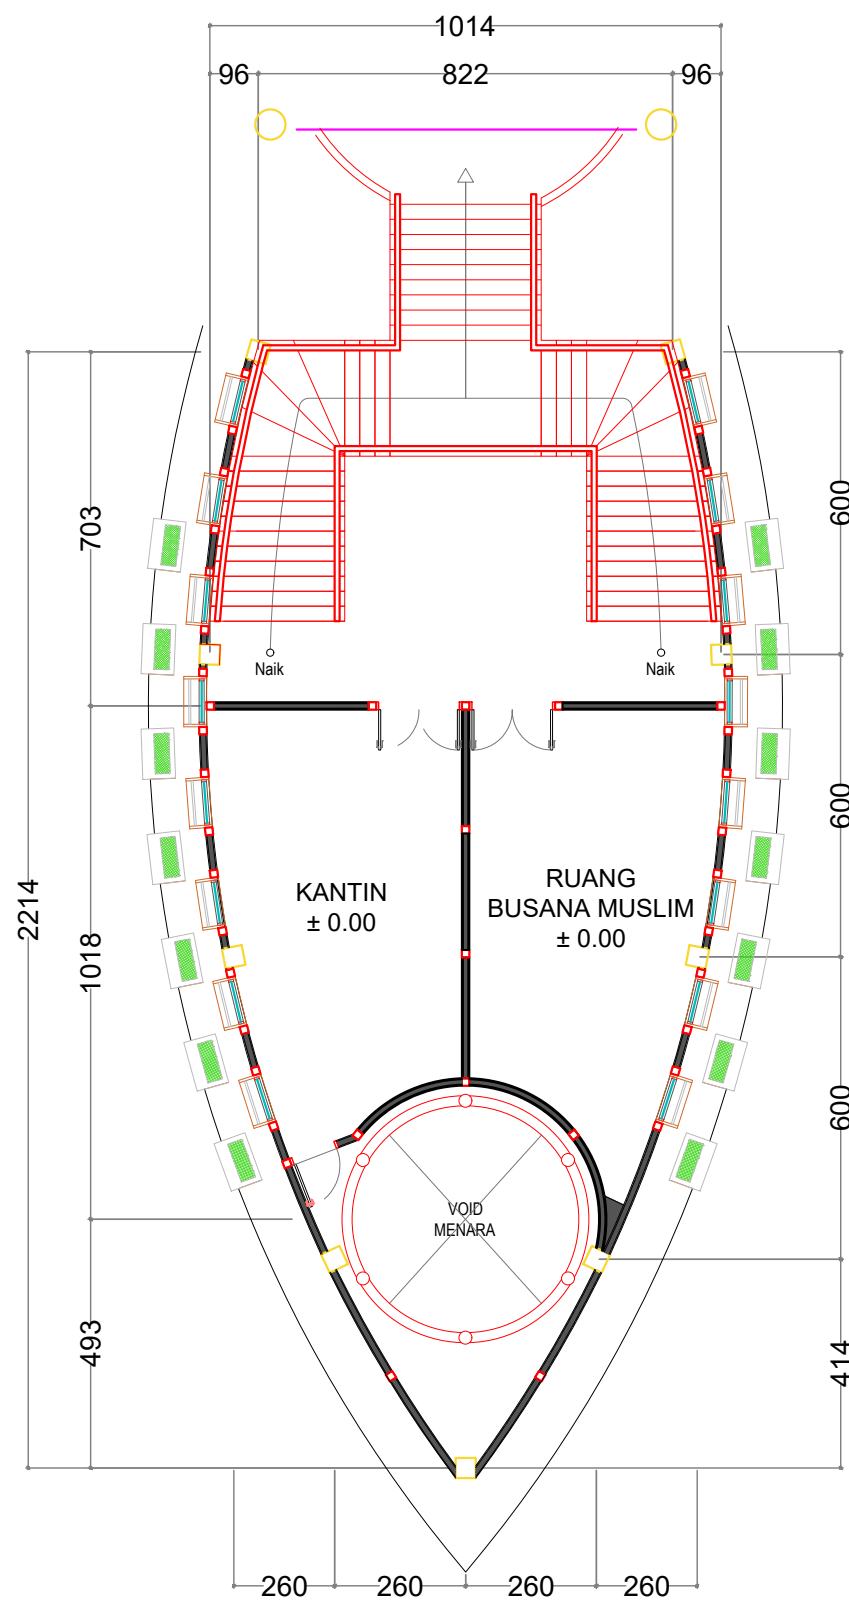


DENAH KANTIN DAN RUANG BUSANA
ISLAMIC CENTER MALILI
Skala 1 : 150

Kegiatan		
 PEMERINTAH KABUPATEN LUWU TIMUR DINAS PEKERJAAN UMUM DAN PENATAAN RUANG		
Pekerjaan		
REVIEW PERENCANAAN PEMBANGUNAN ISLAMIC CENTER		
Di Setujui		
Pejabat Penandatanganan Kontrak		
IDYANA SARTIAN UMAR, ST NIP. 19830512 200902 2 008		
Konsultan Pelaksana :		
CV. MALLOMO ENGINEERING		
 REZA PAHLEPI RIDWAN, S.Ds Direktur		
Konsultan Pelaksana :		
 Alamat : Jl. Andi Nopandang No. 17 Makassar, Telp. 0411-477388 e-mail : mallo.mo.engineering@yahoo.co.id		
Perencana	Nama	Paraf
Team Leader	Muhammad Amir Umar	
Ahli Struktur	Paramitha Andi Kasim, S.T	
Ahli Arsitek	Muhammad Zaldi Suradin, S.T	
Surveyor	Muhammad Sufriadi	
Surveyor	Aswar Anas, A.Md	
Estimator	Khairunnisa Kurani, S.Ars	
Drafter	Muh Aswar Syam	
Nama Gambar		Skala
DENAH TOILET & DENAH KANTIN DAN RUANG BUSANA		
No . Lembar	Jml . Lembar	Kode
STR-01		

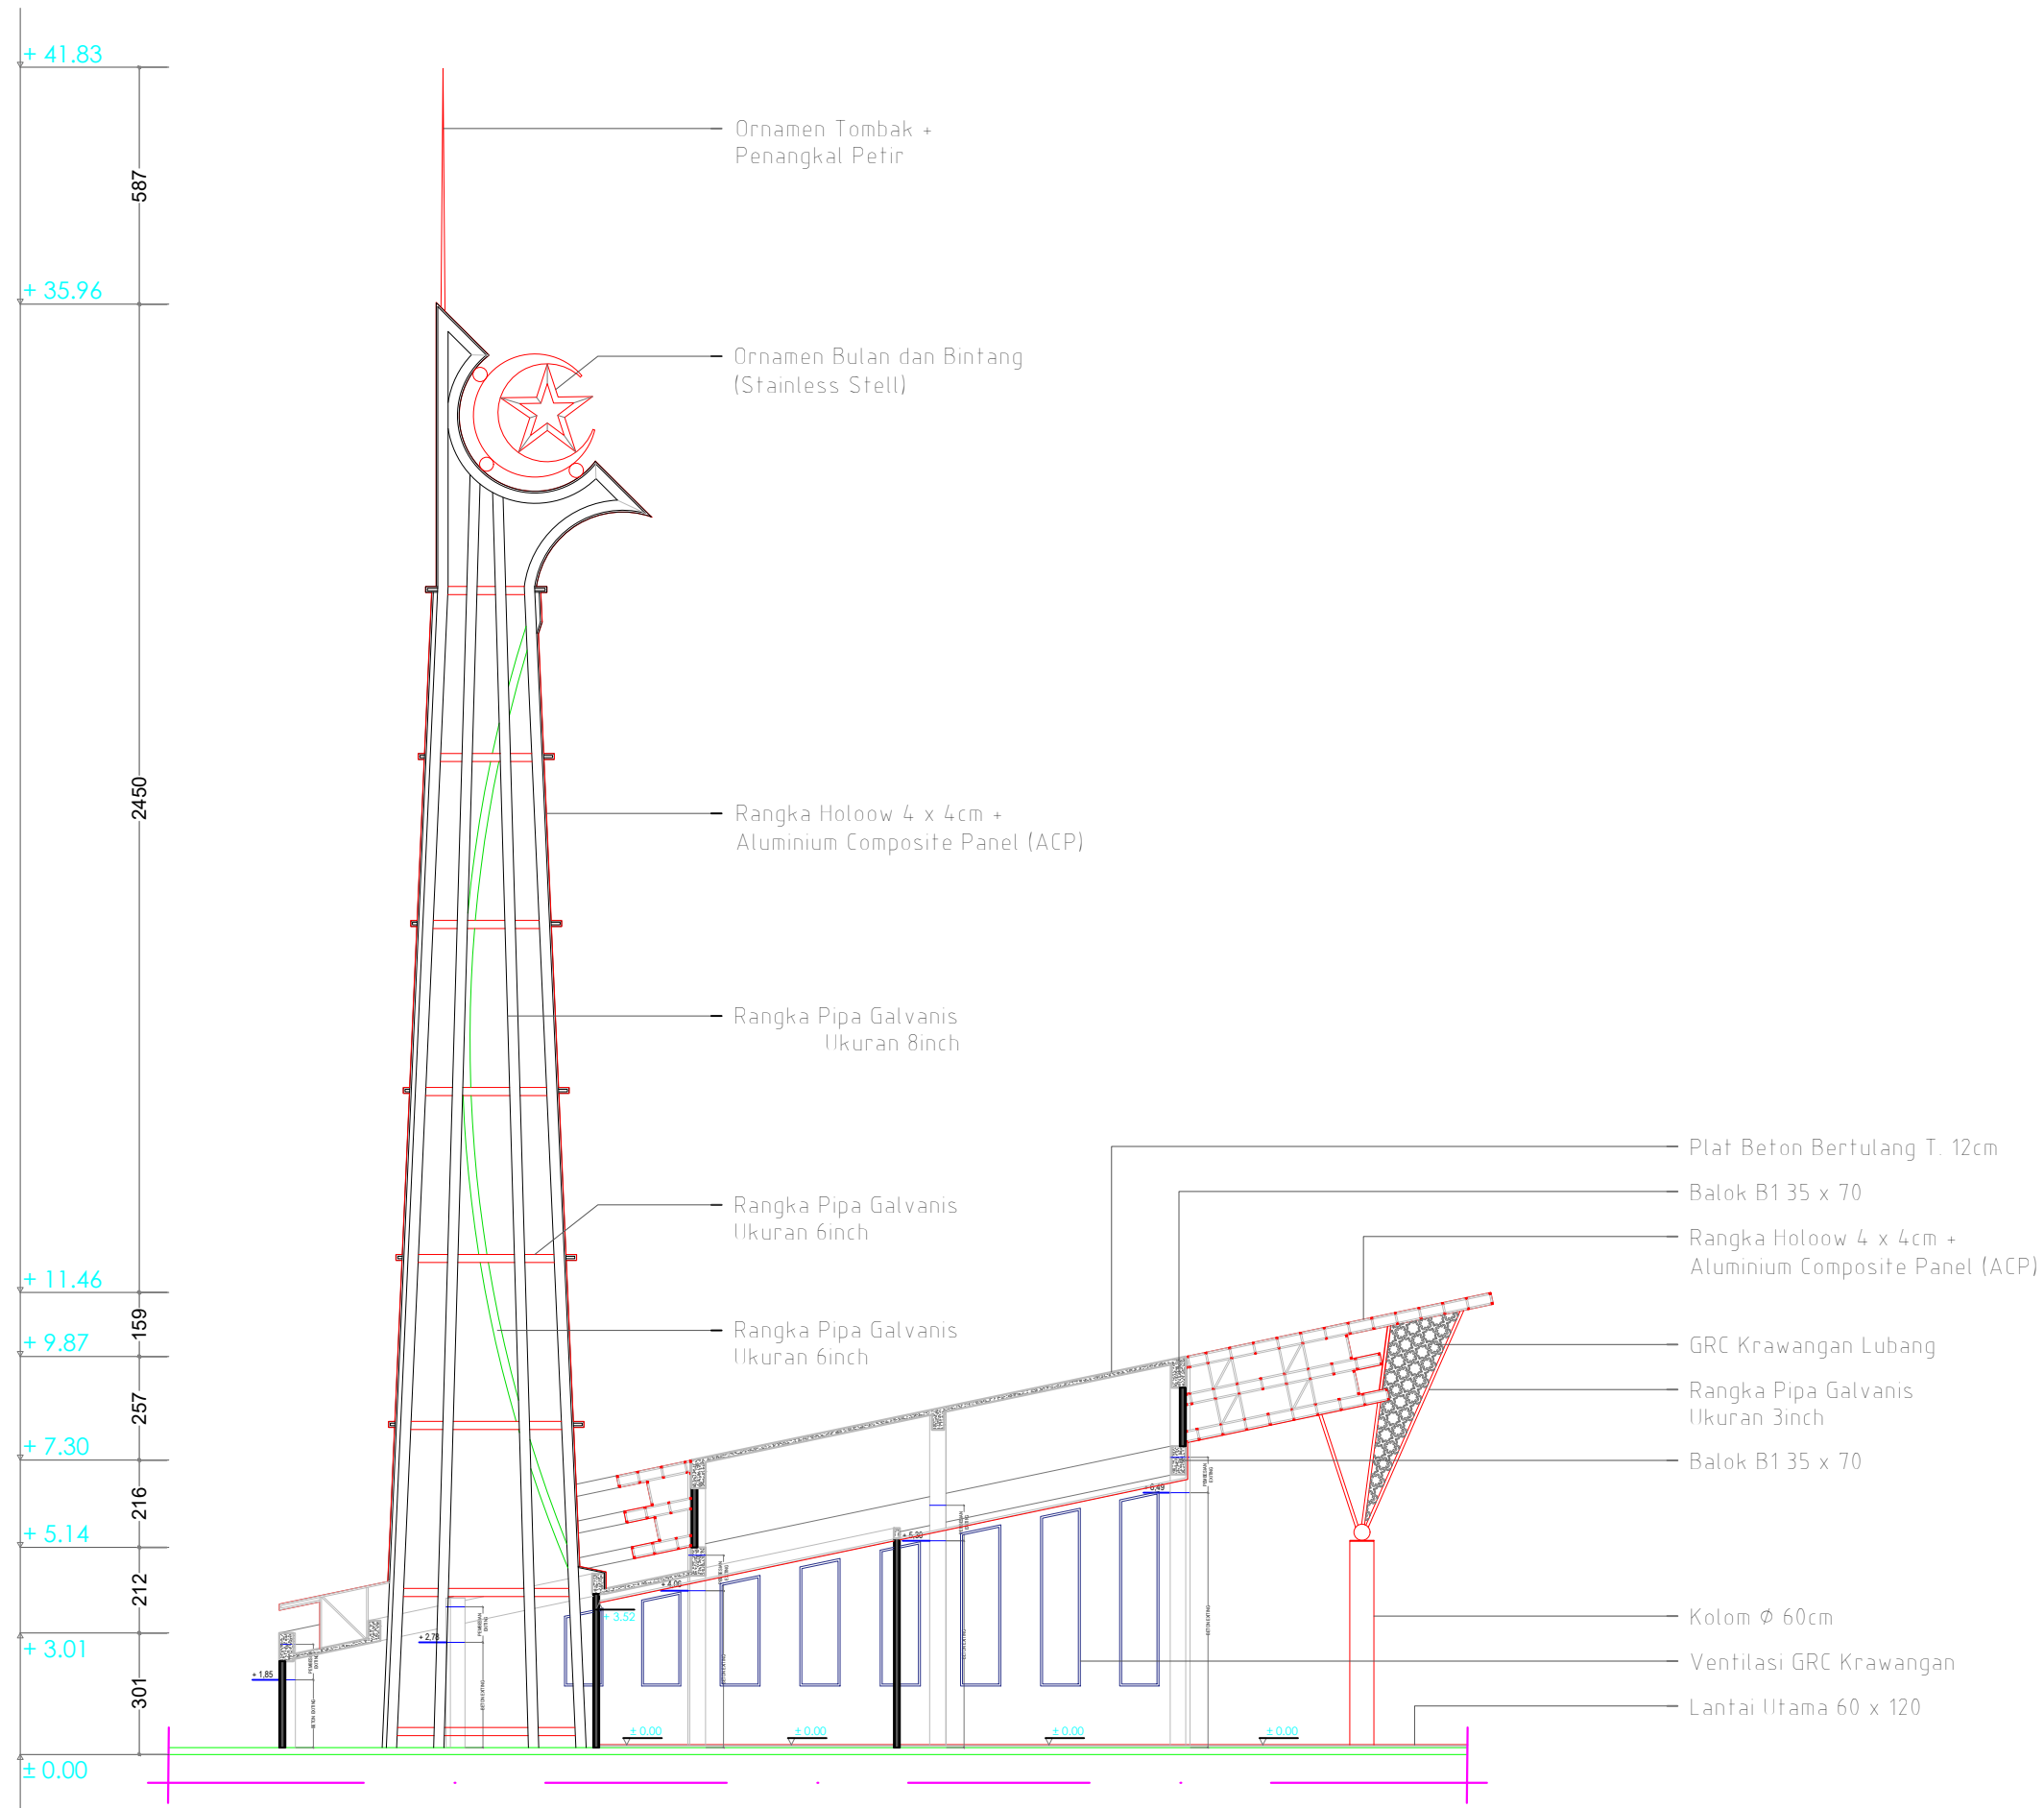

POTONGAN A - A
ISLAMIC CENTER MALILI
Skala 1 : 180

Kegiatan		
 PEMERINTAH KABUPATEN LUWU TIMUR DINAS PEKERJAAN UMUM DAN PENATAAN RUANG		
Pekerjaan		
REVIEW PERENCANAAN PEMBANGUNAN ISLAMIC CENTER		
Di Setujui		
Pejabat Penandatangan Kontrak		
IDIYANA SARTIAN UMAR, ST NIP. 19830512 200902 2 008		
Konsultan Pelaksana :		
CV. MALLOMO ENGINEERING  REZA PAHLEPI RIDWAN, S.Ds Direktur		
Konsultan Pelaksana :		
 Alamat: Jl. Andi Nopandang No. 17 Makassar, Telp. 0411-477338 e-mail: mallomo.engineering@yahoo.co.id		
Perencana	Nama	Paraf
Team Leader	Muhammad Amir Umar	
Ahli Struktur	Paramitha Andi Kasim, S.T	
Ahli Arsitek	Muhammad Zaldi Suradin, S.T	
Surveyor	Muhammad Sufriadi	
Surveyor	Aswar Anas, A.Md	
Estimator	Khairunnisa Kurani, S.Ars	
Drafter	Muh Aswar Syam	
Nama Gambar		Skala
POTONGAN A - A		
No . Lembar	Jml . Lembar	Kode
STR-02		

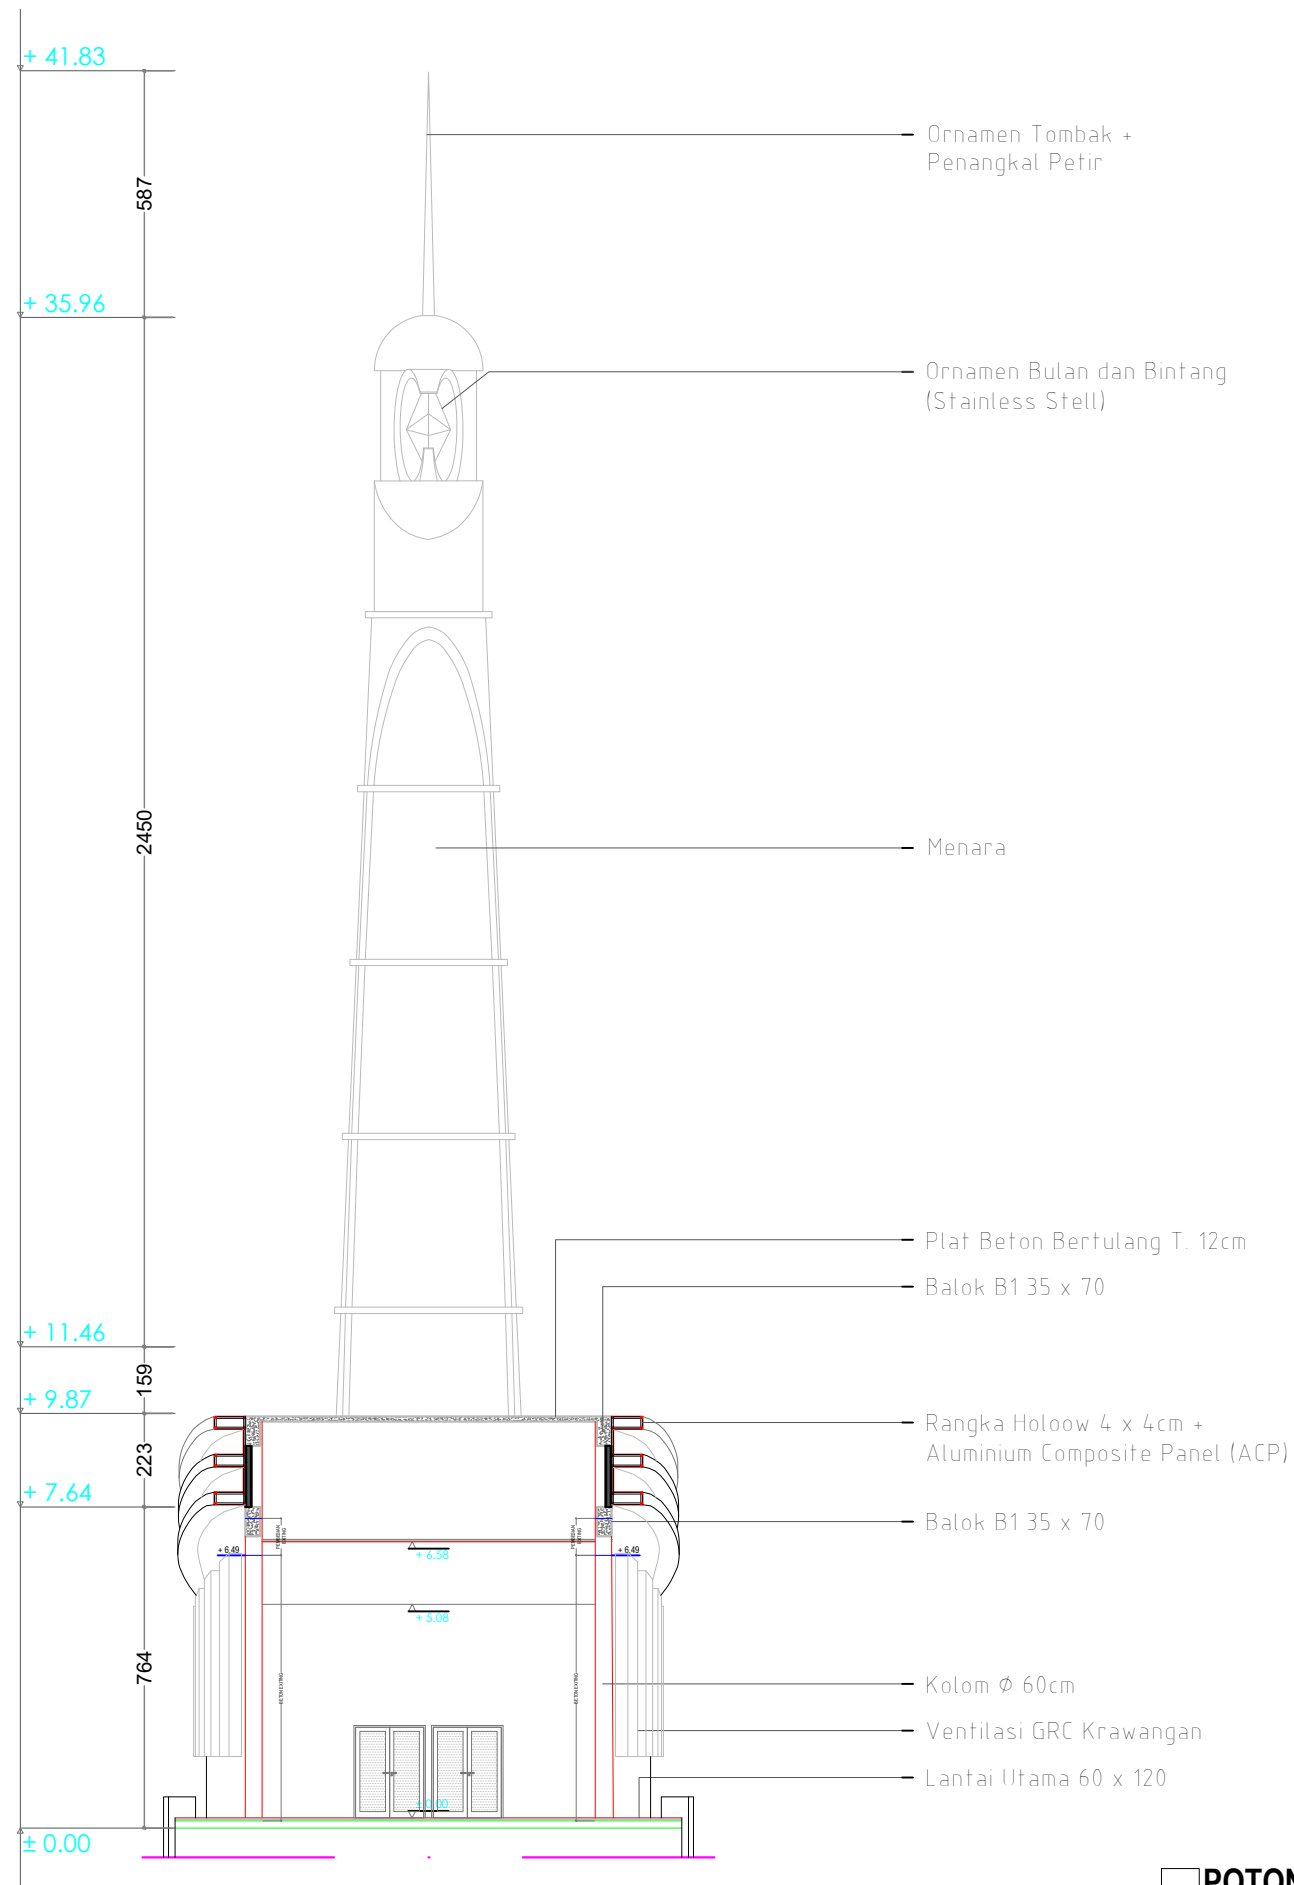

POTONGAN B - B
ISLAMIC CENTER MALILI
Skala 1 : 180

Kegiatan



PEMERINTAH KABUPATEN LUWU TIMUR
DINAS PEKERJAAN UMUM DAN PENATAAN RUANG

Pekerjaan

**REVIEW
PERENCANAAN PEMBANGUNAN
ISLAMIC CENTER**

Di Setujui

Pejabat Penandatanganan Kontrak

IDIYANA SARTIAN UMAR, ST
NIP. 19830512 200902 2 008

Konsultan Pelaksana :

CV. MALLOMO ENGINEERING




REZA PAHLEPI RIDWAN, S.Ds
Direktur

Konsultan Pelaksana :



Perencana	Nama	Paraf
Team Leader	Muhammad Amir Umar	
Ahli Struktur	Paramitha Andi Kasim, S.T	
Ahli Arsitek	Muhammad Zaldi Suradin, S.T	
Surveyor	Muhammad Sufriadi	
Surveyor	Aswar Anas, A.Md	
Estimator	Khairunnisa Kurani, S.Ars	
Drafter	Muh Aswar Syam	

Nama Gambar		Skala
POTONGAN B - B		
No . Lembar	Jml . Lembar	Kode
STR-03		

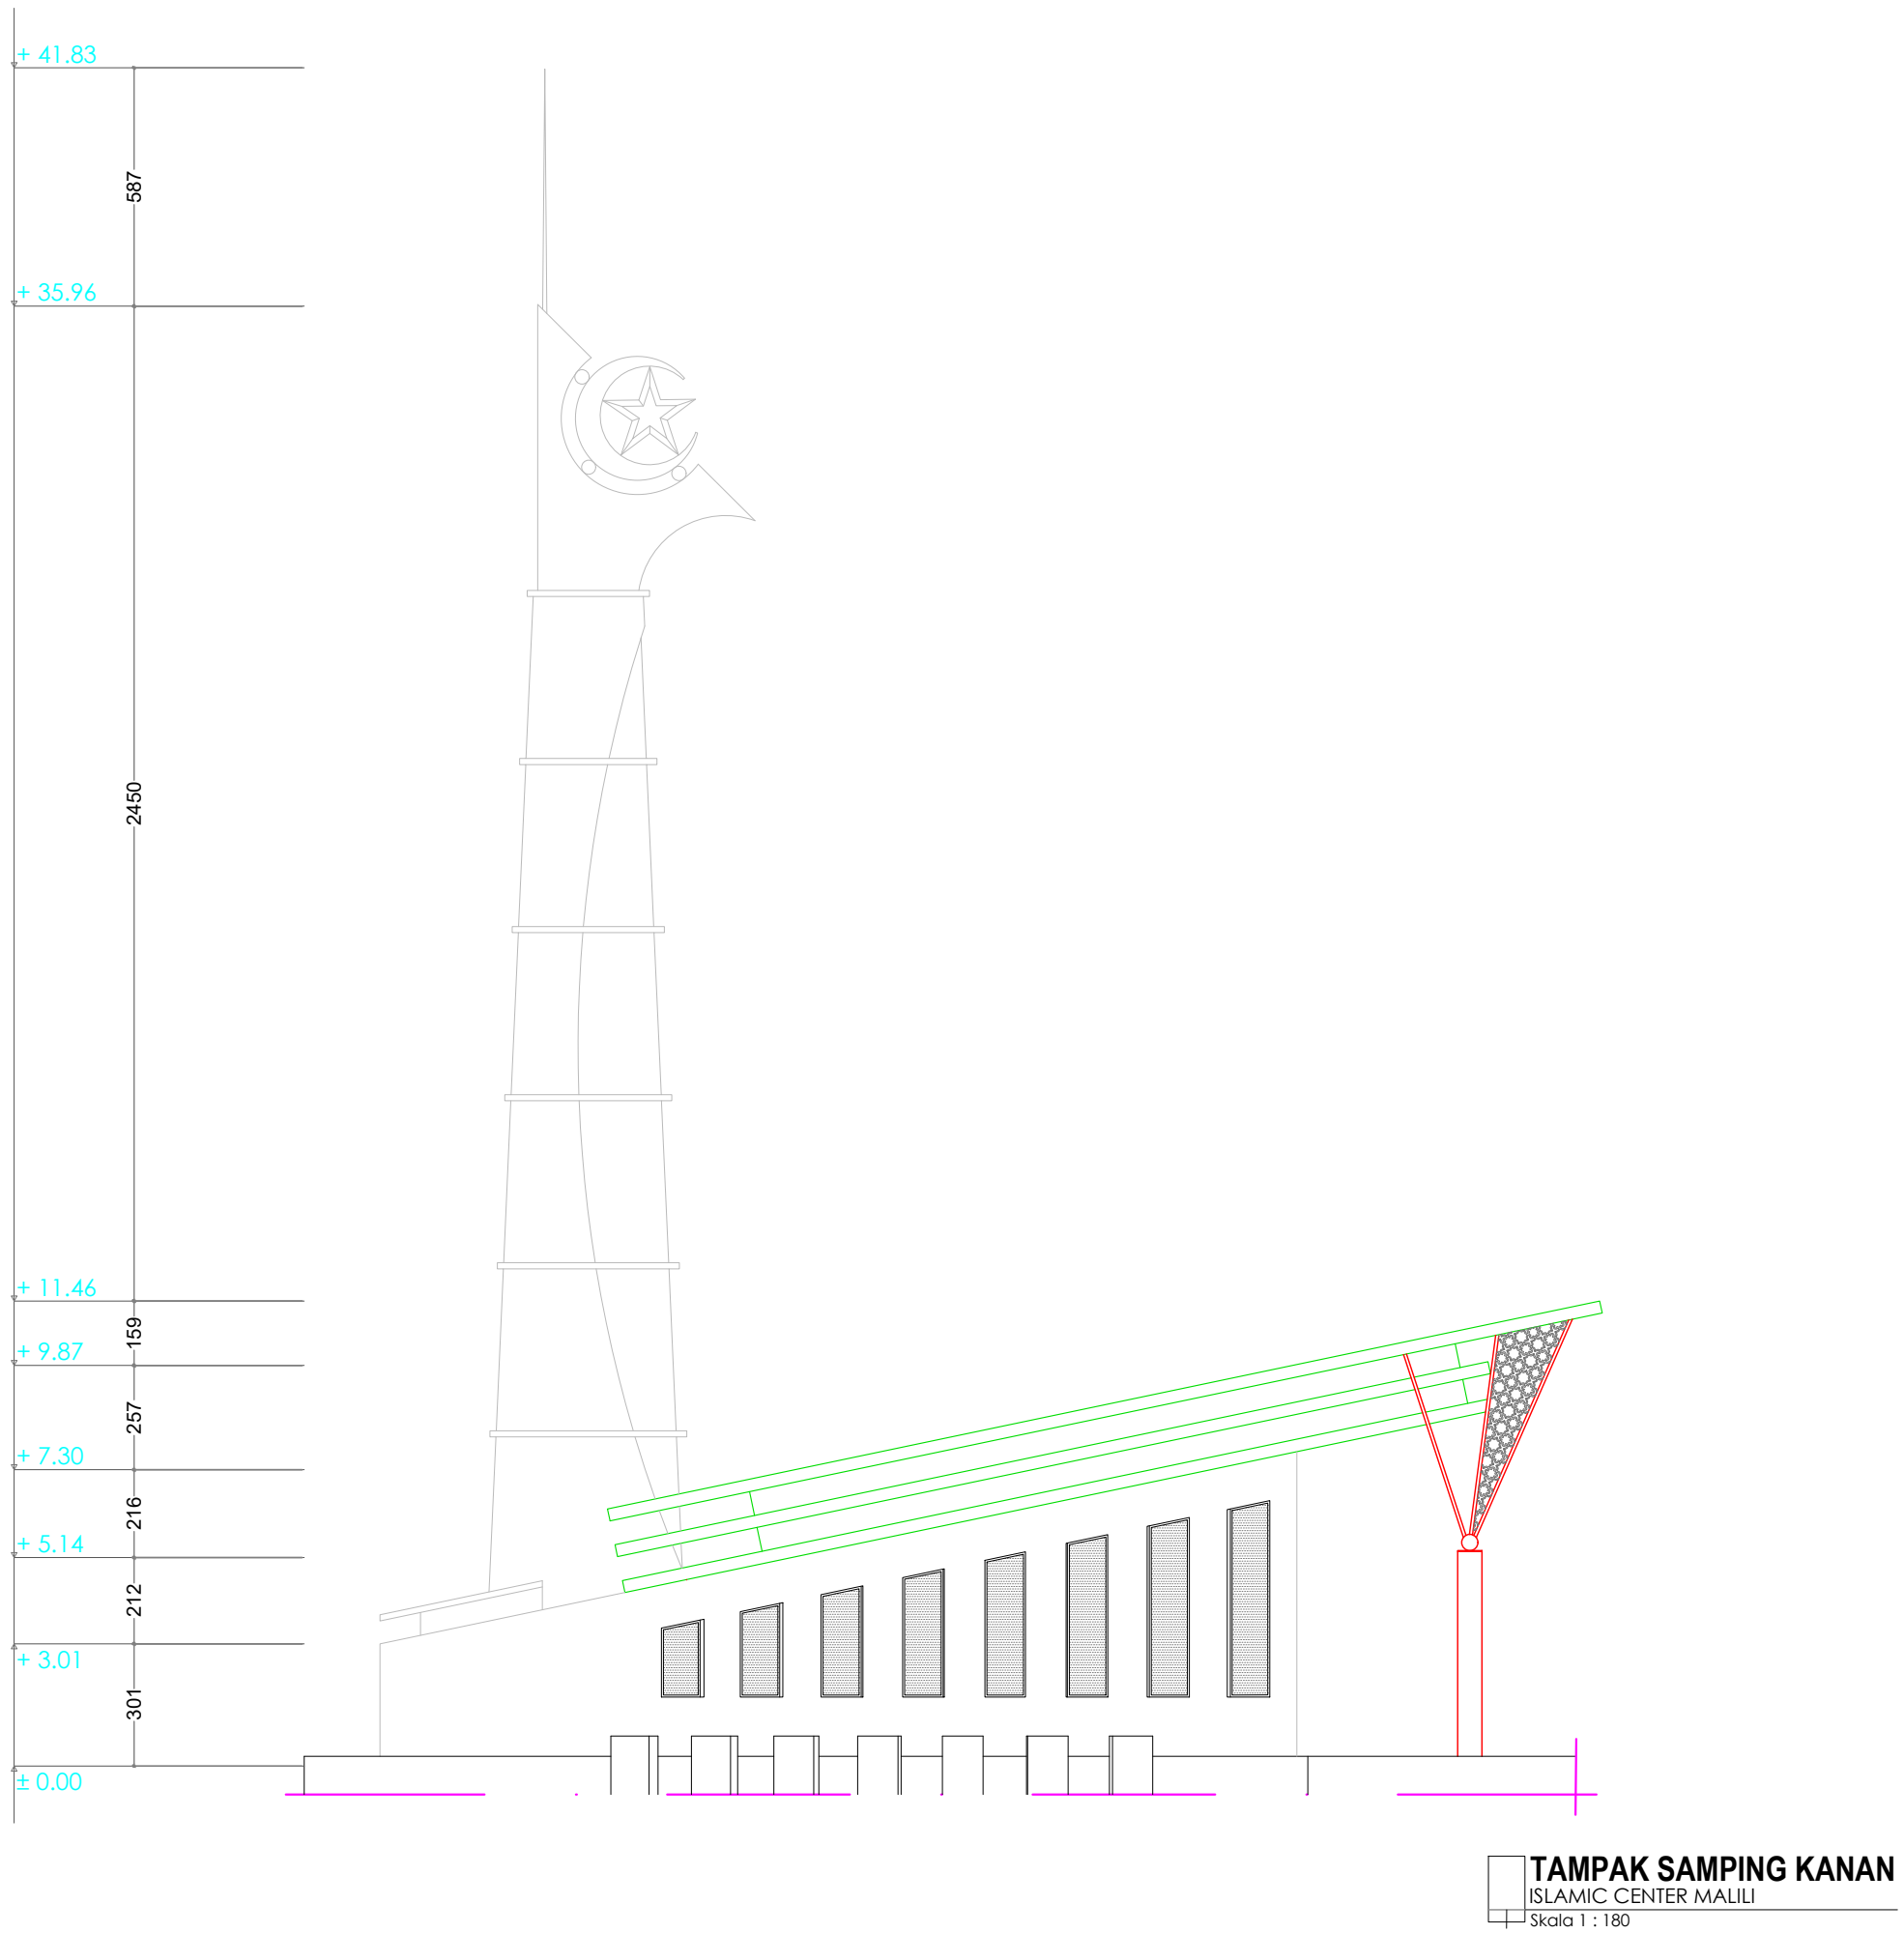

Kegiatan



PEMERINTAH KABUPATEN LUWU TIMUR
DINAS PEKERJAAN UMUM DAN PENATAAN RUANG

Pekerjaan

REVIEW
PERENCANAAN PEMBANGUNAN
ISLAMIC CENTER

Di Setujui

Pejabat Penandatangan Kontrak

IDIYANA SARTIAN UMAR, ST
NIP. 19830512 200902 2 008

Konsultan Pelaksana :

CV. MALLOMO ENGINEERING



REZA PAHLEPI RIDWAN, S.Ds
Direktur

Konsultan Pelaksana :




Alamat : Jl. Andi Nopandang No. 17 Makassar, Telp. 0411-477338 e-mail : mallo.mo.engineering@yahoo.co.id

Perencana	Nama	Paraf
Team Leader	Muhammad Amir Umar	
Ahli Struktur	Paramitha Andi Kasim, S.T	
Ahli Arsitek	Muhammad Zaldi Suradin, S.T	
Surveyor	Muhammad Sufriadi	
Surveyor	Aswar Anas, A.Md	
Estimator	Khairunnisa Kurani, S.Ars	
Drafter	Muh Aswar Syam	


Nama Gambar		Skala
TAMPAK SAMPING KAKAN		

No . Lembar	Jml . Lembar	Kode
STR-04		

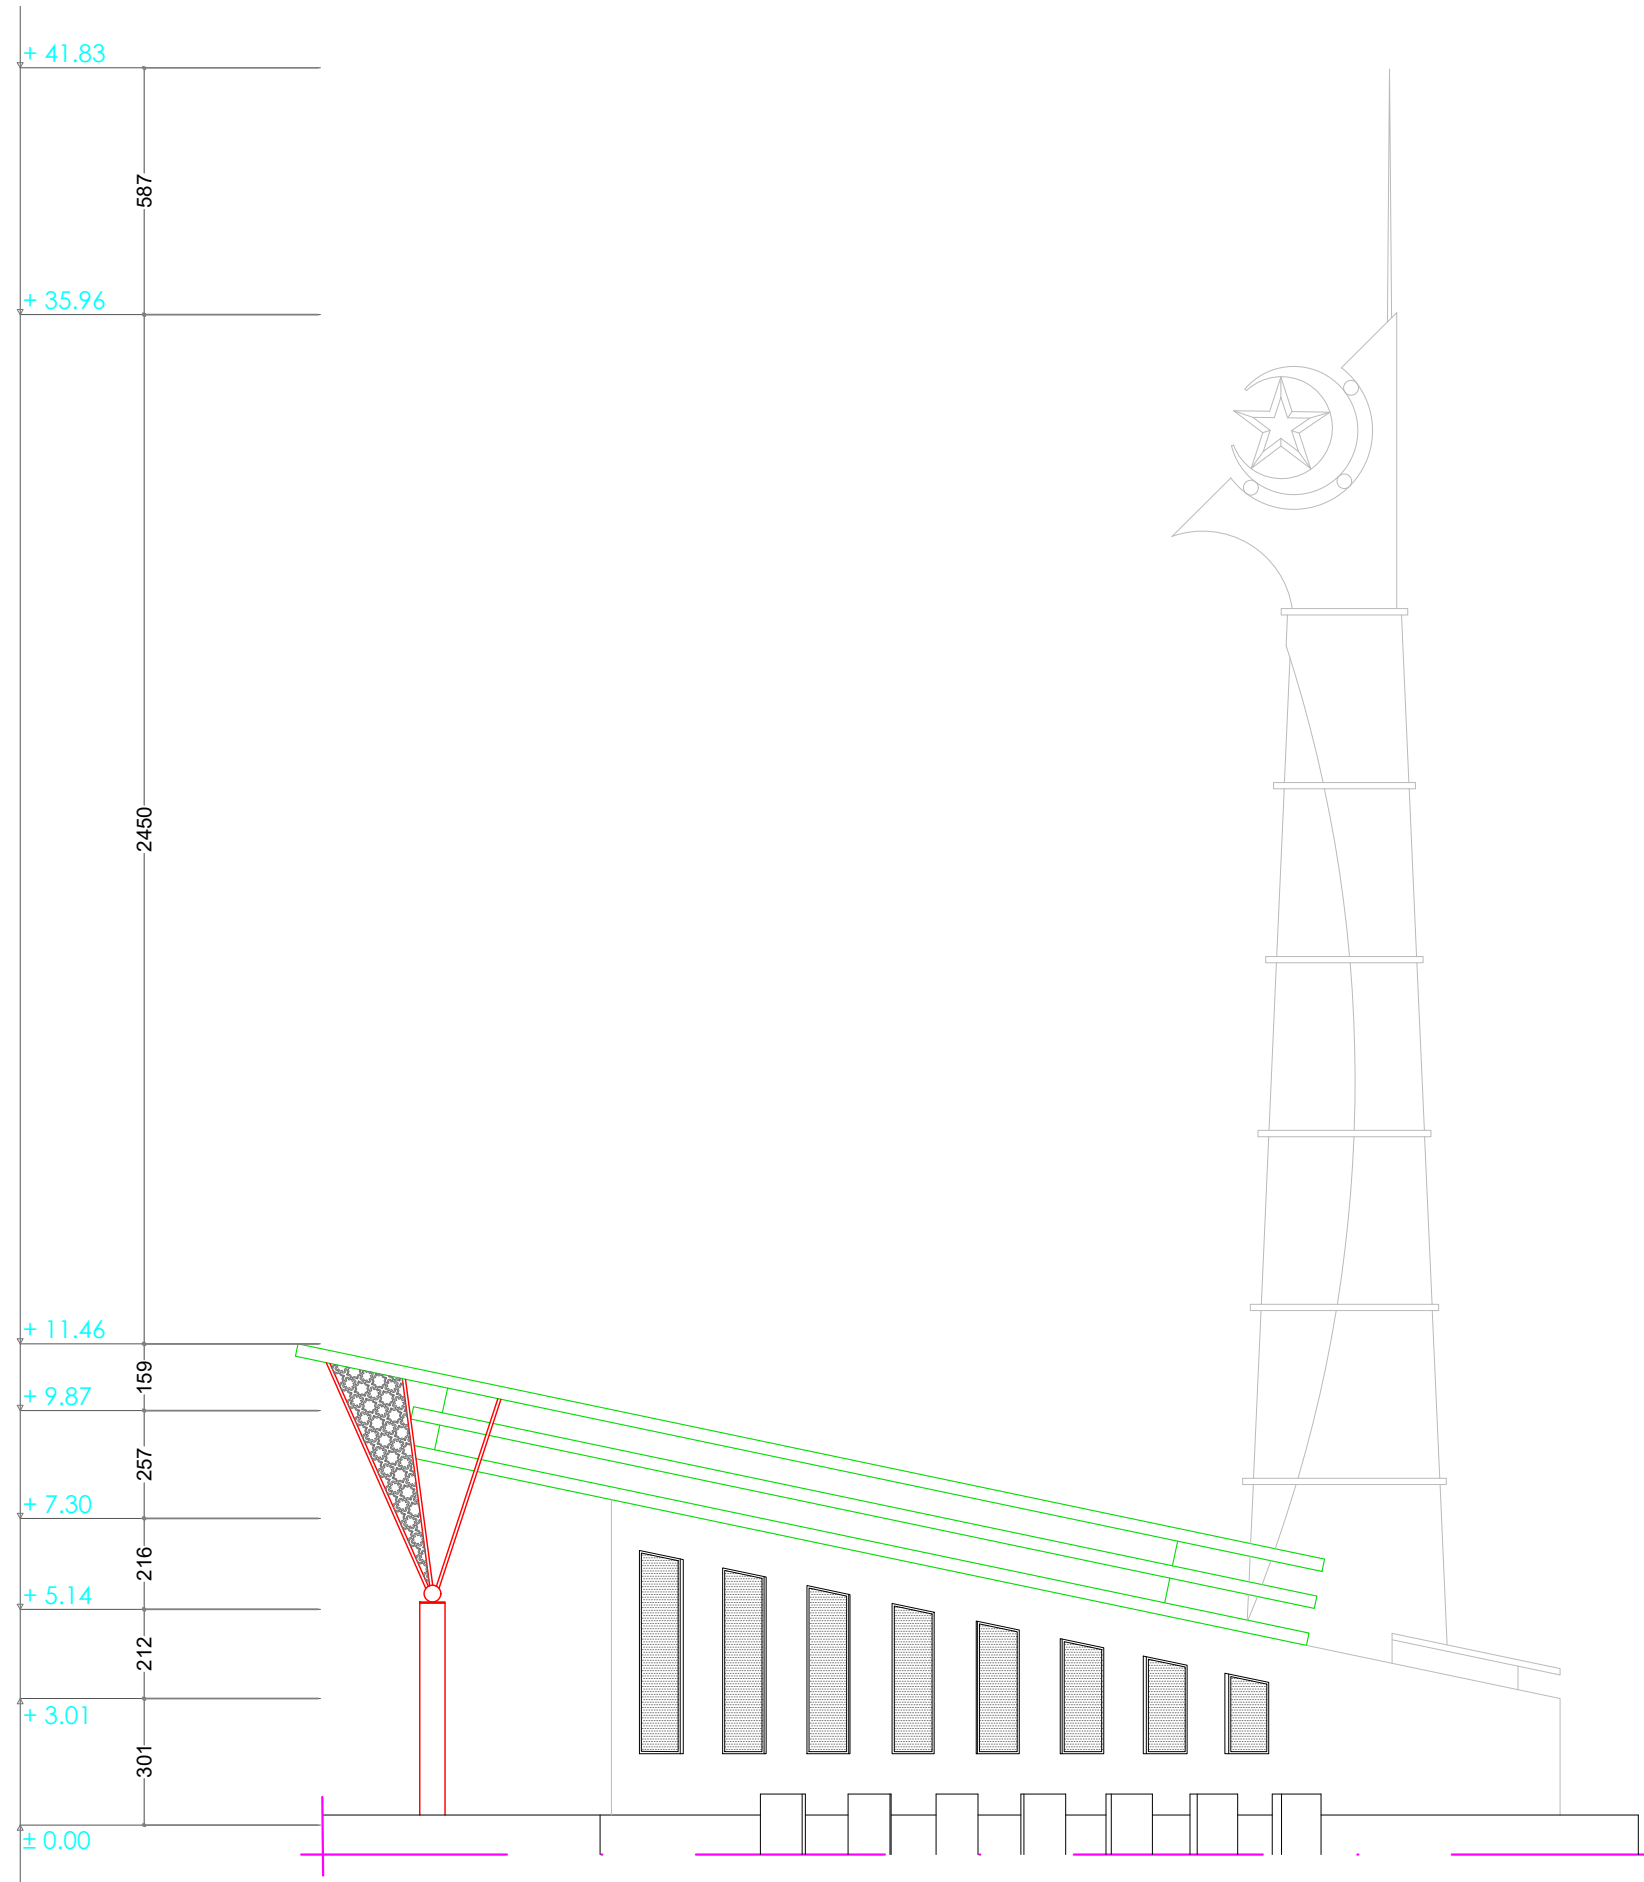

TAMPAK SAMPING KIRI
ISLAMIC CENTER MALILI
Skala 1 : 180

Kegiatan		
 PEMERINTAH KABUPATEN LUWU TIMUR DINAS PEKERJAAN UMUM DAN PENATAAN RUANG		
Pekerjaan		
REVIEW PERENCANAAN PEMBANGUNAN ISLAMIC CENTER		
Di Setujui		
Pejabat Penandatangan Kontrak		
IDIYANA SARTIAN UMAR, ST NIP. 19830512 200902 2 008		
Konsultan Pelaksana :		
CV. MALLOMO ENGINEERING  REZA PAHLEPI RIDWAN, S.Ds Direktur		
Konsultan Pelaksana :		
 Alamat : Jl. Andi Nopandang No. 17 Makassar, Telp. 0411-477338 e-mail : mallomo.engineering@yahoo.co.id		
Perencana	Nama	Paraf
Team Leader	Muhammad Amir Umar	
Ahli Struktur	Paramitha Andi Kasim, S.T	
Ahli Arsitek	Muhammad Zaldi Suradin, S.T	
Surveyor	Muhammad Sufriadi	
Surveyor	Aswar Anas, A.Md	
Estimator	Khairunnisa Kurani, S.Ars	
Drafter	Muh Aswar Syam	
Nama Gambar		Skala
TAMPAK SAMPING KIRI		
No . Lembar	Jml . Lembar	Kode
STR-05		

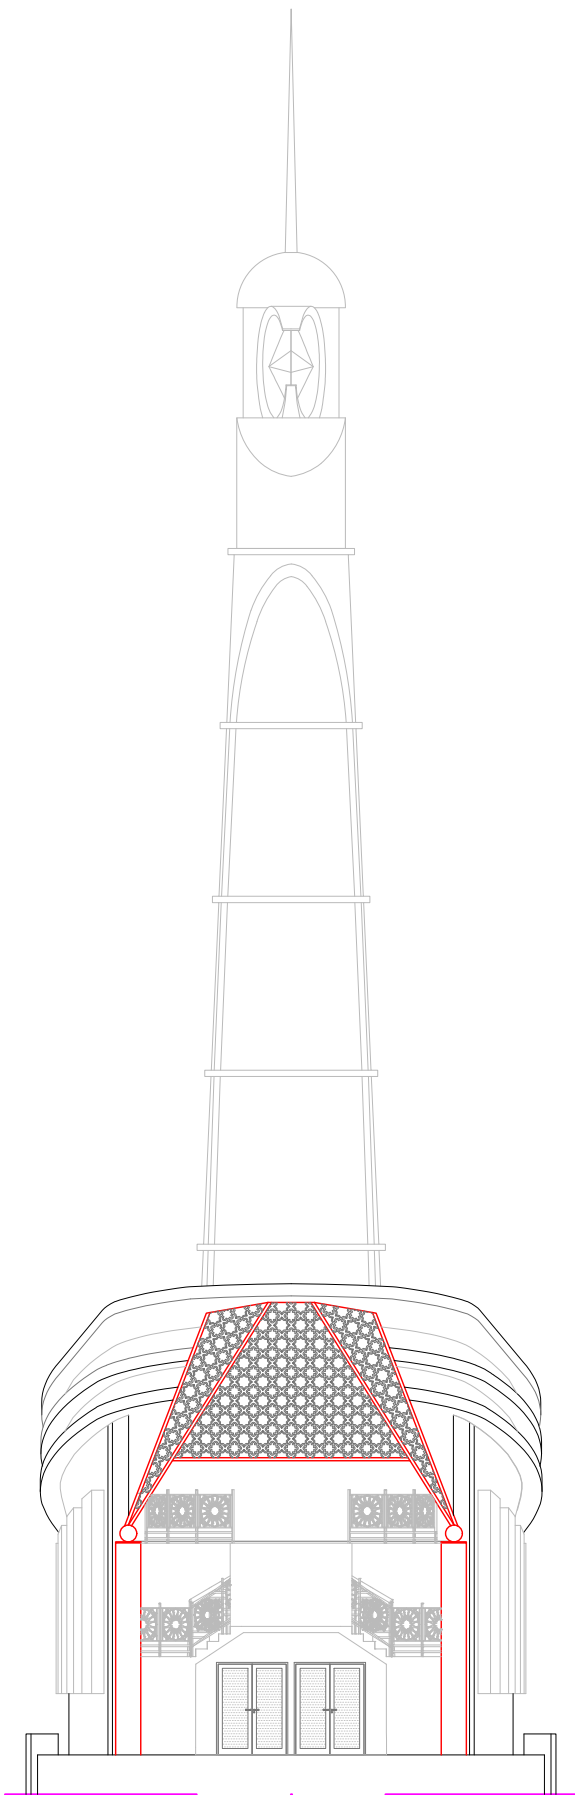

TAMPAK DEPAN
ISLAMIC CENTER MALILI
Skala 1 : 180

Kegiatan



PEMERINTAH KABUPATEN LUWU TIMUR
DINAS PEKERJAAN UMUM DAN PENATAAN RUANG

Pekerjaan

REVIEW
PERENCANAAN PEMBANGUNAN
ISLAMIC CENTER

Di Setujui

Pejabat Penandatangan Kontrak

IDIYANA SARTIAN UMAR, ST
NIP. 19830512 200902 2 008

Konsultan Pelaksana :

CV. MALLOMO ENGINEERING



REZA PAHLEPI RIDWAN, S.Ds
Direktur


Konsultan Pelaksana :



Perencana	Nama	Paraf
Team Leader	Muhammad Amir Umar	AM
Ahli Struktur	Paramitha Andi Kasim, S.T	AK
Ahli Arsitek	Muhammad Zaldi Suradin, S.T	ZS
Surveyor	Muhammad Sufriadi	Sur
Surveyor	Aswar Anas, A.Md	ASW
Estimator	Khairunnisa Kurani, S.Ars	KK
Drafter	Muh Aswar Syam	AS

Nama Gambar	Skala
TAMPAK DEPAN	

No . Lembar	Jml . Lembar	Kode
STR-06		

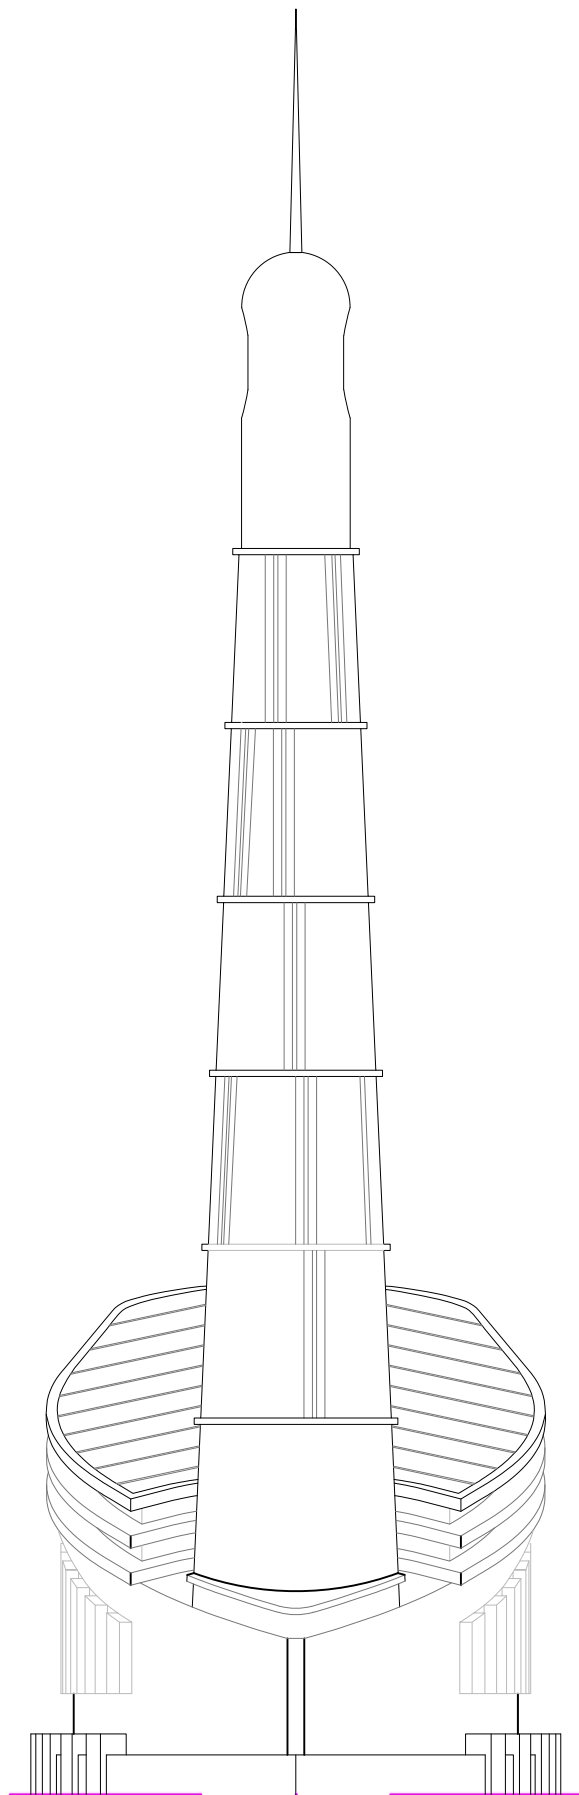

TAMPAK BELAKANG
ISLAMIC CENTER MALILI
Skala 1 : 180

Kegiatan



PEMERINTAH KABUPATEN LUWU TIMUR
DINAS PEKERJAAN UMUM DAN PENATAAN RUANG

Pekerjaan

**REVIEW
PERENCANAAN PEMBANGUNAN
ISLAMIC CENTER**

Di Setujui

Pejabat Penandatangan Kontrak

IDIYANA SARTIAN UMAR, ST
NIP. 19830512 200902 2 008

Konsultan Pelaksana :

CV. MALLOMO ENGINEERING



REZA PAHLEPI RIDWAN, S.Ds
Direktur


Konsultan Pelaksana :



Perencana	Nama	Paraf
Team Leader	Muhammad Amir Umar	<i>AM</i>
Ahli Struktur	Paramitha Andi Kasim, S.T	<i>AK</i>
Ahli Arsitek	Muhammad Zaldi Suradin, S.T	<i>ZS</i>
Surveyor	Muhammad Sufriadi	<i>Sur</i>
Surveyor	Aswar Anas, A.Md	<i>ASW</i>
Estimator	Khairunnisa Kurani, S.Ars	<i>KK</i>
Drafter	Muh Aswar Syam	<i>AS</i>


Nama Gambar	Skala
TAMPAK BELAKANG	

No . Lembar	Jml . Lembar	Kode
STR-07		

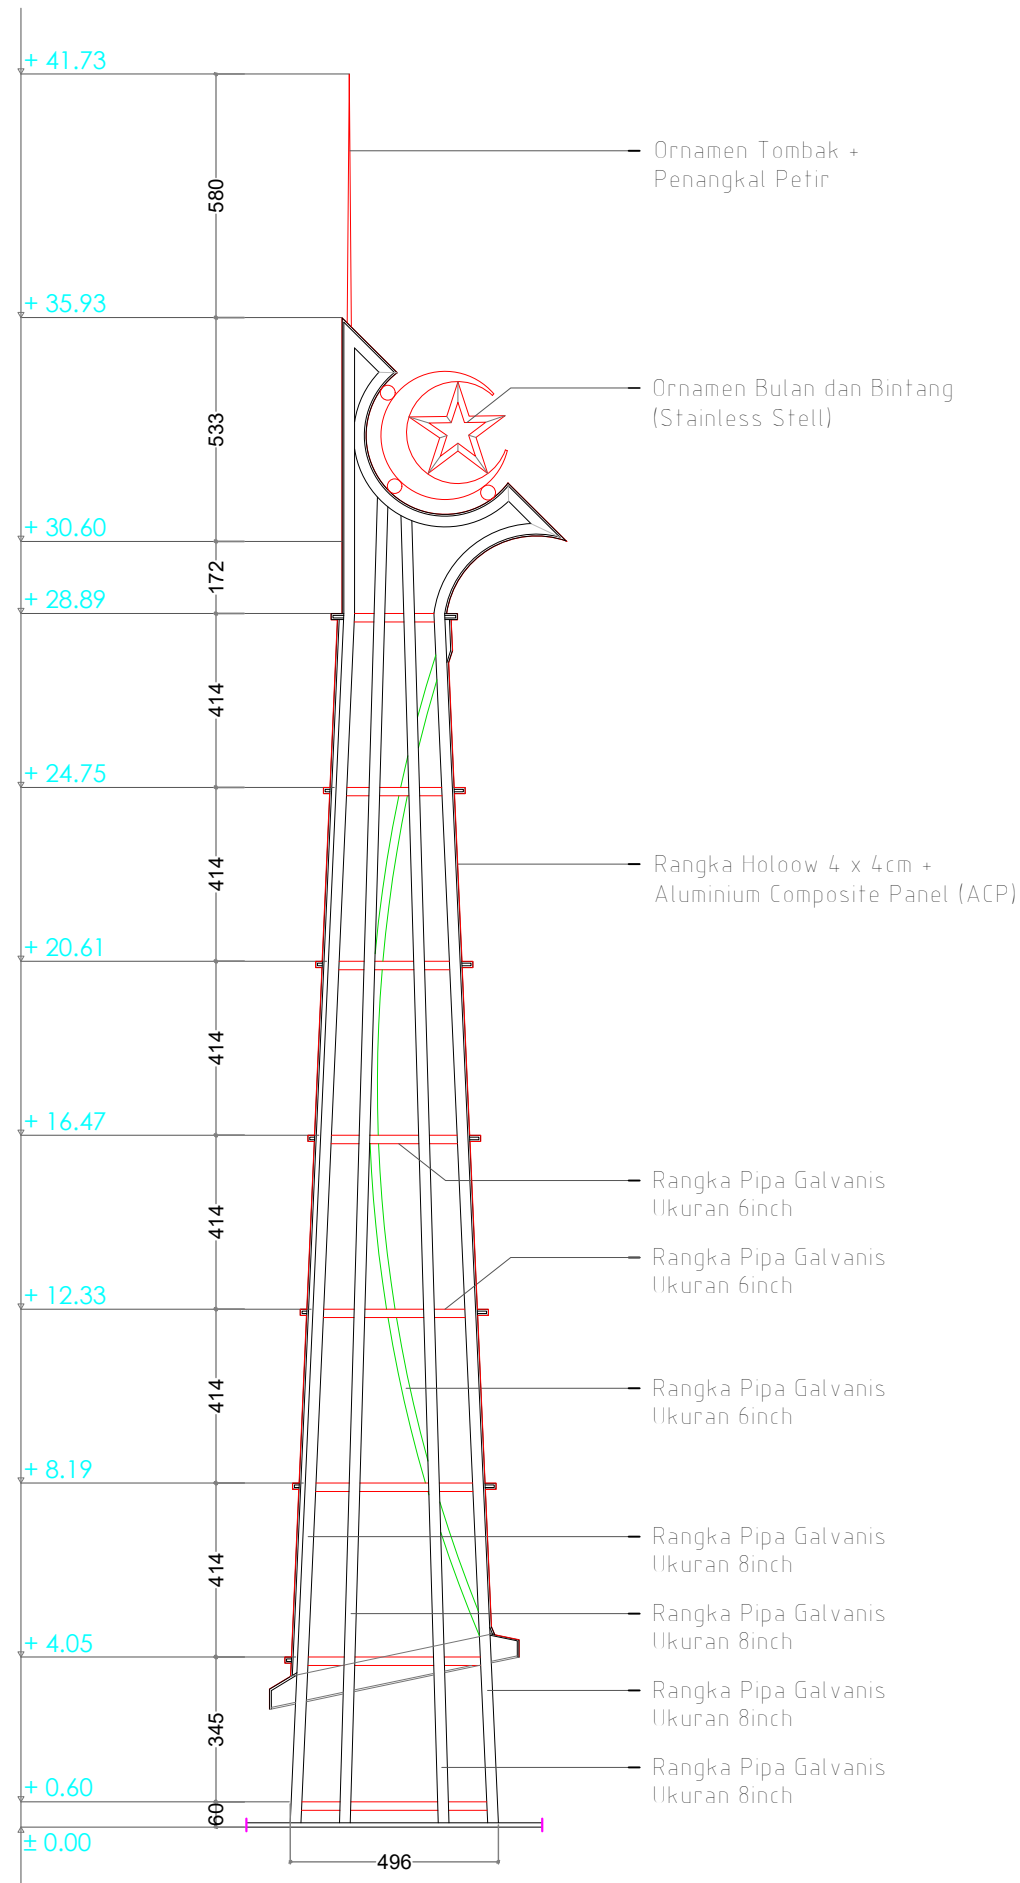


POTONGAN MENARA
ISLAMIC CENTER MALILI
Skala 1 : 180

Kegiatan		
 PEMERINTAH KABUPATEN LUWU TIMUR DINAS PEKERJAAN UMUM DAN PENATAAN RUANG		
Pekerjaan		
REVIEW PERENCANAAN PEMBANGUNAN ISLAMIC CENTER		
Di Setujui		
Pejabat Penandatangan Kontrak		
IDYANA SARTIAN UMAR, ST NIP. 19830512 200902 2 008		
Konsultan Pelaksana :		
CV. MALLOMO ENGINEERING  REZA PAHLEPI RIDWAN, S.Ds Direktur		
Konsultan Pelaksana :		
 Alamat : Jl. Andi Nopandang No. 17 Makassar, Telp. 0411-477338 e-mail : mallomo.engineering@yahoo.co.id		
Perencana	Nama	Paraf
Team Leader	Muhammad Amir Umar	
Ahli Struktur	Paramitha Andi Kasim, S.T	
Ahli Arsitek	Muhammad Zaldi Suradin, S.T	
Surveyor	Muhammad Sufriadi	
Surveyor	Aswar Anas, A.Md	
Estimator	Khairunnisa Kurani, S.Ars	
Drafter	Muh Aswar Syam	
Nama Gambar		Skala
POTONGAN MENARA		
No . Lembar	Jml . Lembar	Kode
STR-08		

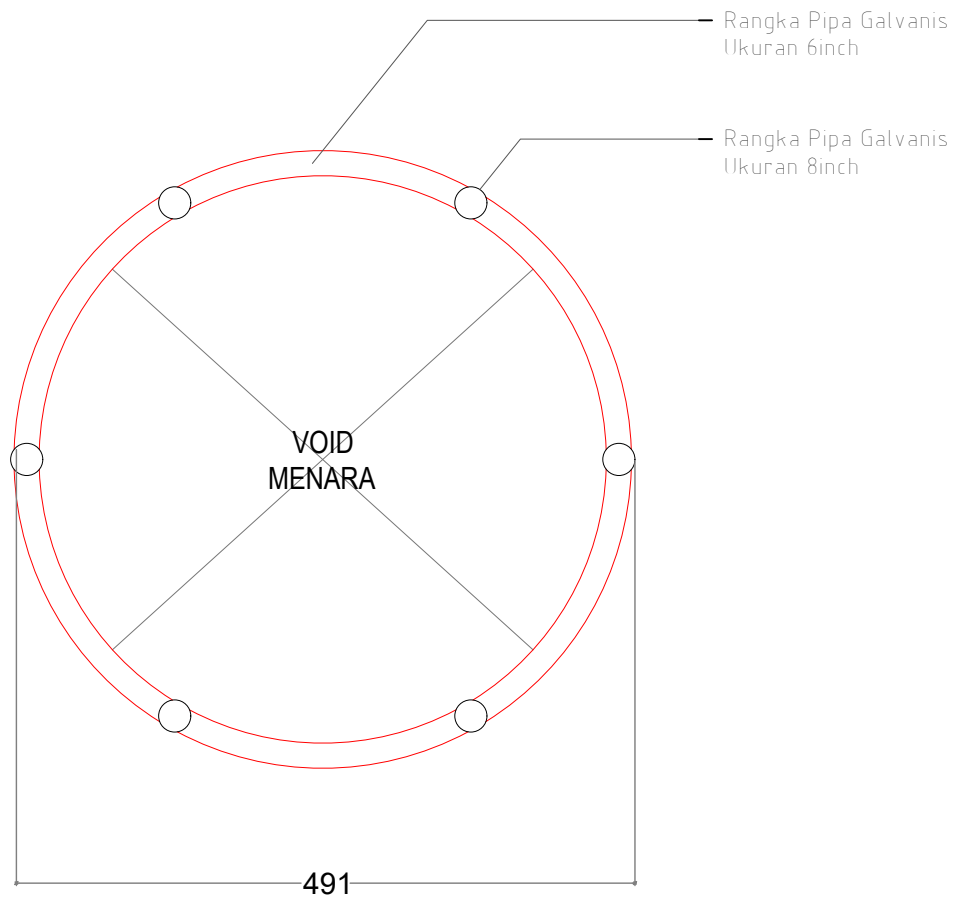


POT. RANGKA EL. ± 0.00
ISLAMIC CENTER MALILI
Skala 1 : 60

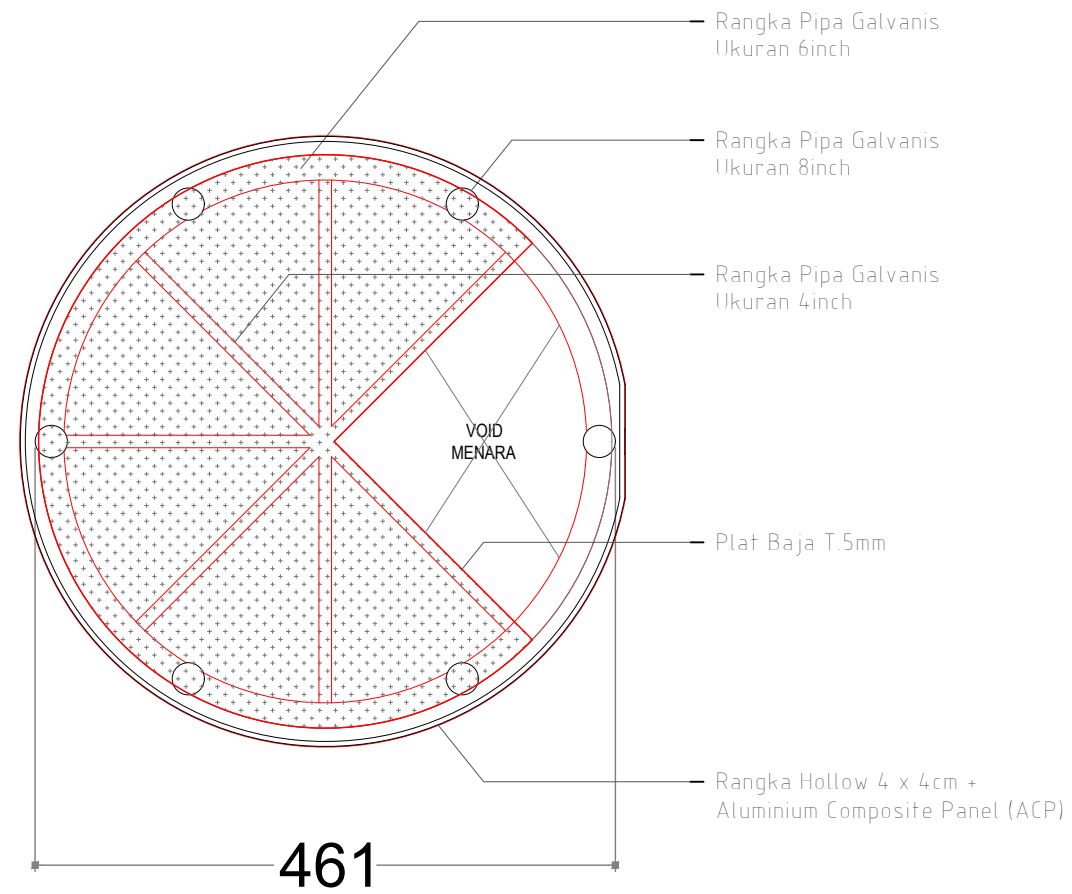


POT. RANGKA EL. + 4.05
ISLAMIC CENTER MALILI
Skala 1 : 60

Kegiatan		
 PEMERINTAH KABUPATEN LUWU TIMUR DINAS PEKERJAAN UMUM DAN PENATAAN RUANG		
Pekerjaan		
REVIEW PERENCANAAN PEMBANGUNAN ISLAMIC CENTER		
Di Setujui		
Pejabat Penandatanganan Kontrak		
IDIYANA SARTIAN UMAR, ST NIP. 19830512 200902 2 008		
Konsultan Pelaksana :		
CV. MALLOMO ENGINEERING		
 REZA PAHLEPI RIDWAN, S.Ds Direktur		
Konsultan Pelaksana :		
 Alamat : Jl. Andi Nopandang No. 17 Makassar, Telp. 0411-477338 e-mail : mallomo.engineering@yahoo.co.id		
Perencana	Nama	Paraf
Team Leader	Muhammad Amir Umar	
Ahli Struktur	Paramitha Andi Kasim, S.T	
Ahli Arsitek	Muhammad Zaldi Suradin, S.T	
Surveyor	Muhammad Sufriadi	
Surveyor	Aswar Anas, A.Md	
Estimator	Khairunnisa Kurani, S.Ars	
Drafter	Muh Aswar Syam	
Nama Gambar		Skala
POT. RANGKA EL. ± 0.00 & POT. RANGKA EL. + 4.05		
No . Lembar	Jml . Lembar	Kode
STR-09		

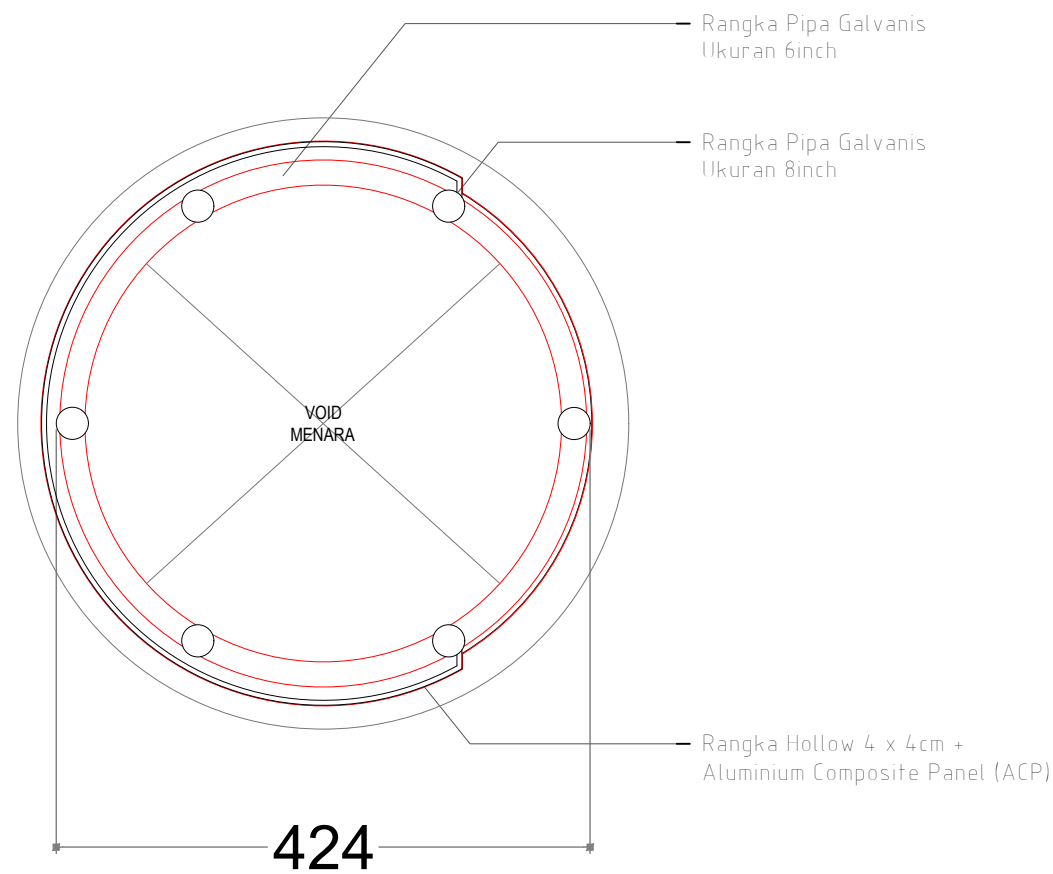


POT.RANGKA EL. + 8.19
ISLAMIC CENTER MALILI
Skala 1 : 60

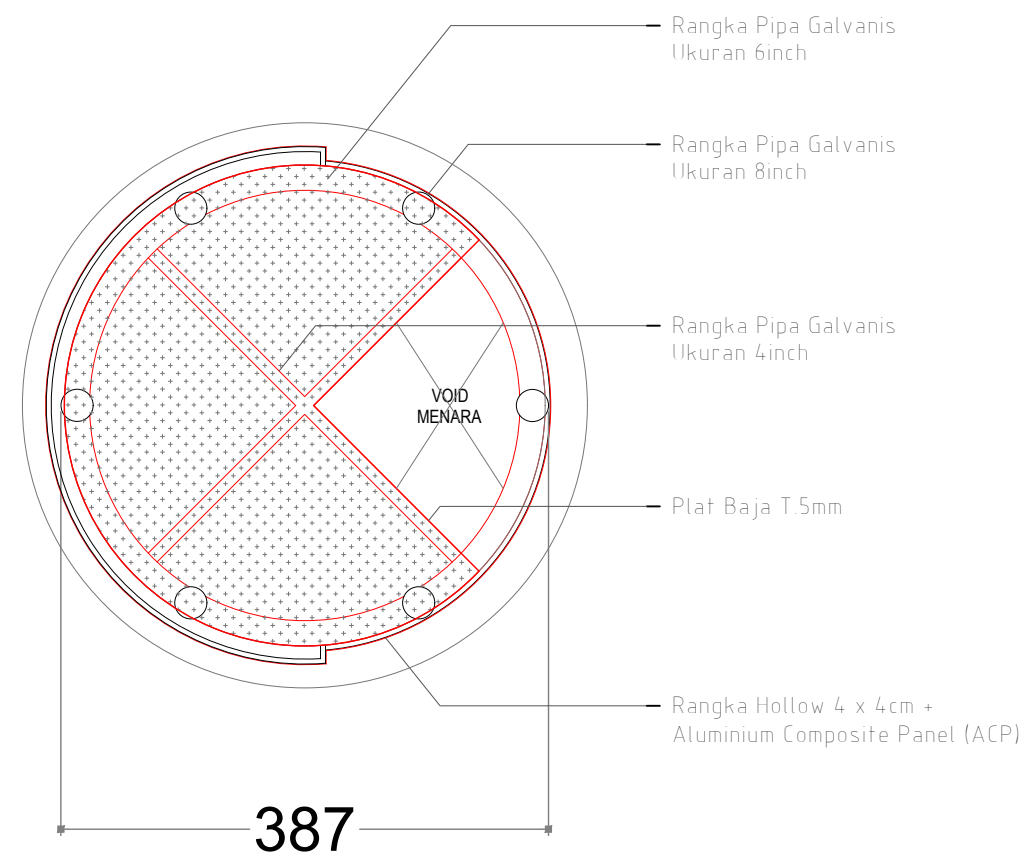


POT. RANGKA EL. + 12.33
ISLAMIC CENTER MALILI
Skala 1 : 60

Kegiatan  PEMERINTAH KABUPATEN LUWU TIMUR DINAS PEKERJAAN UMUM DAN PENATAAN RUANG		
Pekerjaan REVIEW PERENCANAAN PEMBANGUNAN ISLAMIC CENTER		
Di Setujui Pejabat Penandatangan Kontrak IDIYANA SARTIAN UMAR, ST NIP. 19830512 200902 2 008		
Konsultan Pelaksana : CV. MALLOMO ENGINEERING  REZA PAHLEPI RIDWAN, S.Ds Direktur		
Konsultan Pelaksana : 		
Perencana	Nama	Paraf
Team Leader	Muhammad Amir Umar	
Ahli Struktur	Paramitha Andi Kasim, S.T	
Ahli Arsitek	Muhammad Zaldi Suradin, S.T	
Surveyor	Muhammad Sufriadi	
Surveyor	Aswar Anas, A.Md	
Estimator	Khairunnisa Kurani, S.Ars	
Drafter	Muh Aswar Syam	
Nama Gambar		Skala
POT.RANGKA EL. + 8.19 & POT. RANGKA EL. + 12.33		
No . Lembar	Jml . Lembar	Kode
STR-10		

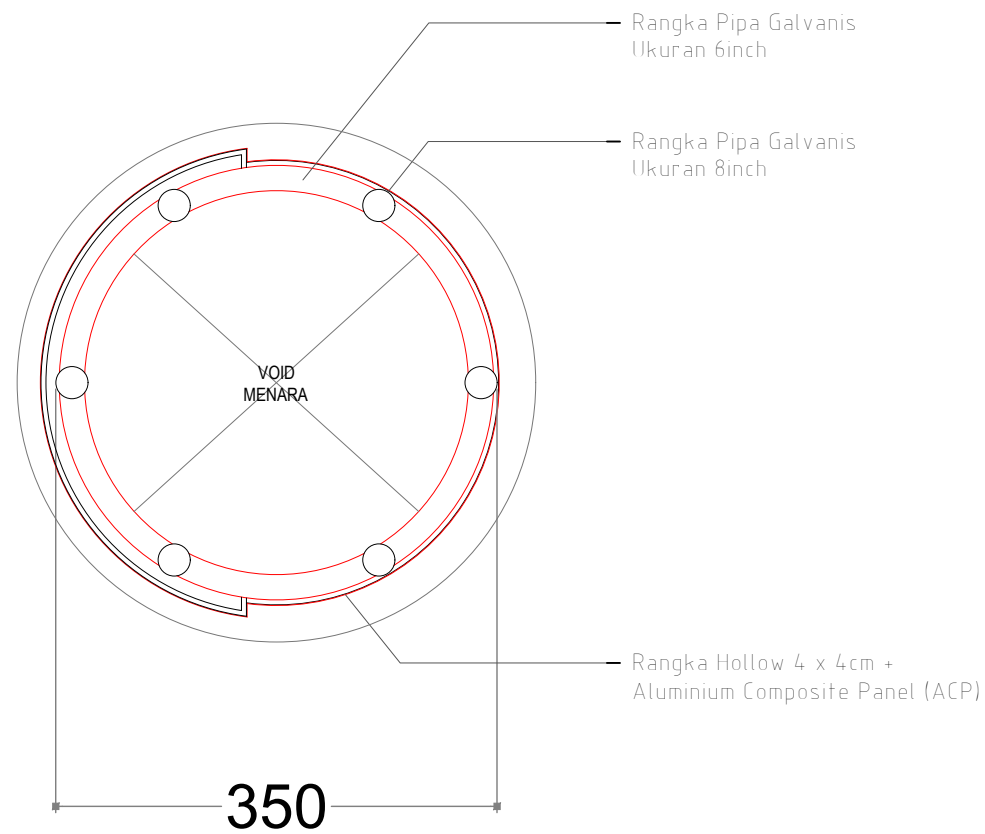


POT.RANGKA EL. + 16.47
ISLAMIC CENTER MALILI
Skala 1 : 60

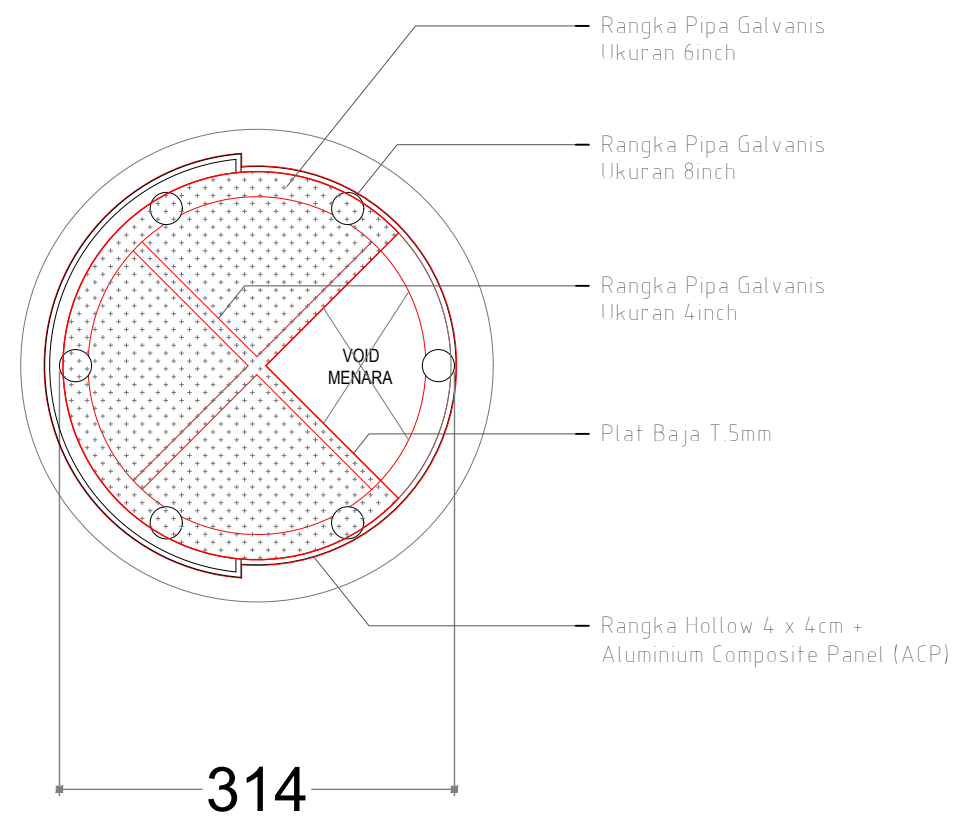


POT. RANGKA EL. + 20.61
ISLAMIC CENTER MALILI
Skala 1 : 60

Kegiatan  PEMERINTAH KABUPATEN LUWU TIMUR DINAS PEKERJAAN UMUM DAN PENATAAN RUANG		
Pekerjaan REVIEW PERENCANAAN PEMBANGUNAN ISLAMIC CENTER		
Di Setujui Pejabat Penandatanganan Kontrak IDIYANA SARTIAN UMAR, ST NIP. 19830512 200902 2 008		
Konsultan Pelaksana : CV. MALLOMO ENGINEERING  REZA PAHLEPI RIDWAN, S.Ds Direktur		
Konsultan Pelaksana :  Alamat : Jl. Andi Nopandang No. 17 Makassar, Telp. 0411-477338 e-mail : mallo.mo.engineering@yahoo.co.id		
Perencana	Nama	Paraf
Team Leader	Muhammad Amir Umar	<i>AM</i>
Ahli Struktur	Paramitha Andi Kasim, S.T	<i>PA</i>
Ahli Arsitek	Muhammad Zaldi Suradin, S.T	<i>ZS</i>
Surveyor	Muhammad Sufriadi	<i>MS</i>
Surveyor	Aswar Anas, A.Md	<i>AS</i>
Estimator	Khairunnisa Kurani, S.Ars	<i>KK</i>
Drafter	Muh Aswar Syam	<i>MS</i>
Nama Gambar		Skala
POT.RANGKA EL. + 16.47 & POT. RANGKA EL. + 20.61		
No . Lembar	Jml . Lembar	Kode
STR-11		




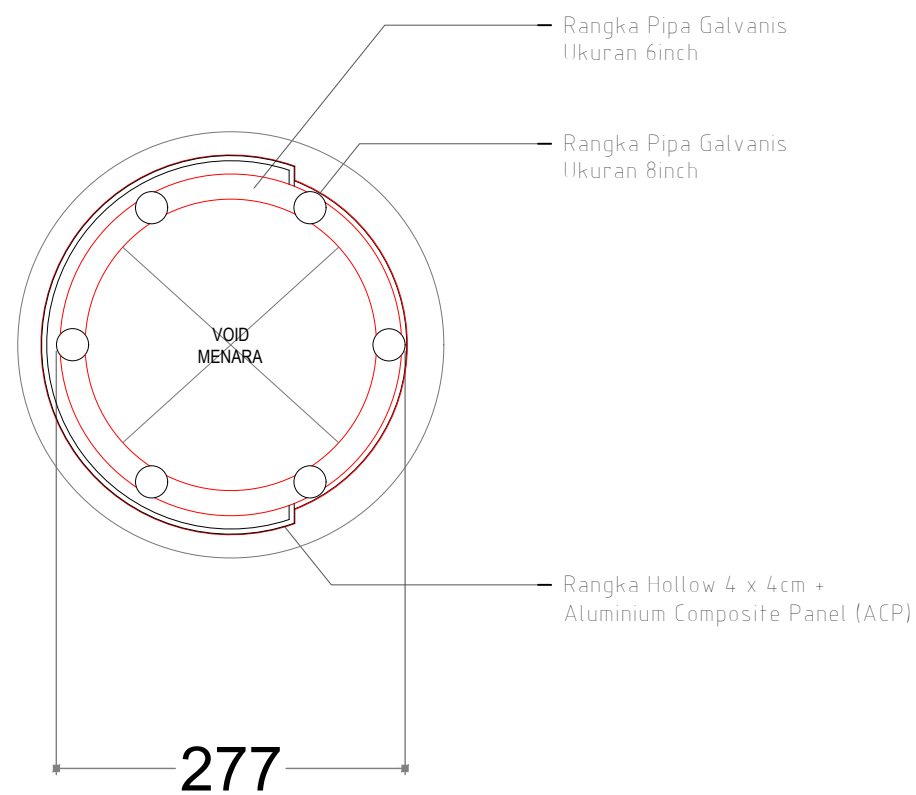


POT.RANGKA EL. + 24.75
ISLAMIC CENTER MALILI
Skala 1 : 60

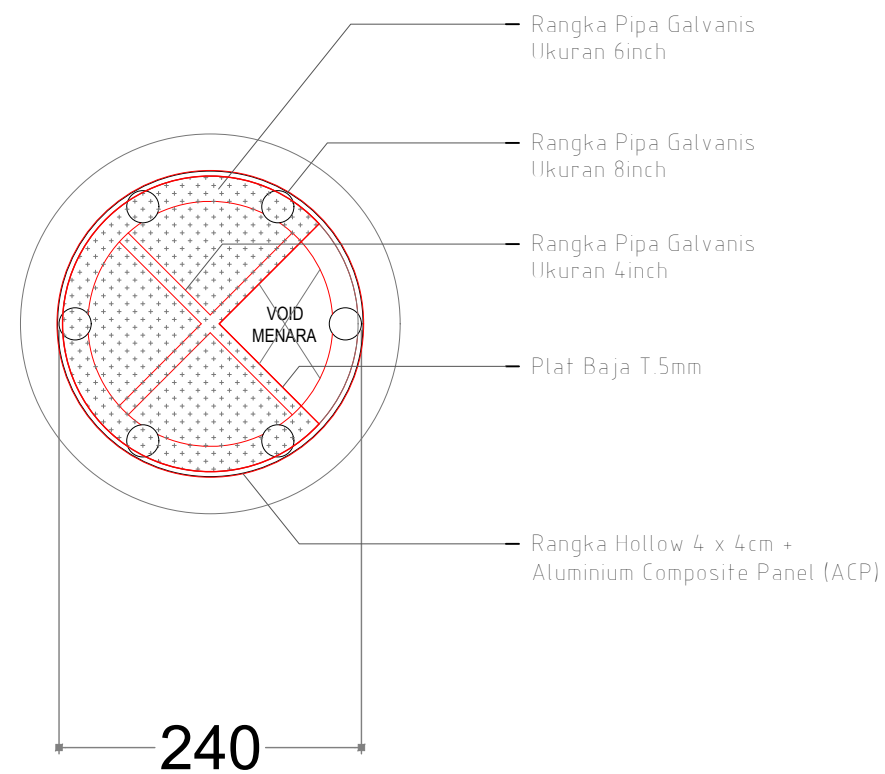

POT. RANGKA EL. + 28.89
ISLAMIC CENTER MALILI
Skala 1 : 60


Kegiatan		
 PEMERINTAH KABUPATEN LUWU TIMUR DINAS PEKERJAAN UMUM DAN PENATAAN RUANG		
Pekerjaan		
REVIEW PERENCANAAN PEMBANGUNAN ISLAMIC CENTER		
Di Setujui		
Pejabat Penandatangan Kontrak		
IDIYANA SARTIAN UMAR, ST NIP. 19830512 200902 2 008		
Konsultan Pelaksana :		
CV. MALLOMO ENGINEERING  REZA PAHLEPI RIDWAN, S.Ds Direktur		
Konsultan Pelaksana :		
 Alamat : Jl. Andi Nopandang No. 17 Makassar, Telp. 0411-477338 e-mail : mallomo.engineering@yahoo.co.id		
Perencana	Nama	Paraf
Team Leader	Muhammad Amir Umar	
Ahli Struktur	Paramitha Andi Kasim, S.T	
Ahli Arsitek	Muhammad Zaldi Suradin, S.T	
Surveyor	Muhammad Sufriadi	
Surveyor	Aswar Anas, A.Md	
Estimator	Khairunnisa Kurani, S.Ars	
Drafter	Muh Aswar Syam	
Nama Gambar		Skala
POT.RANGKA EL. + 24.75 & RANGKA EL. + 28.89		
No . Lembar	Jml . Lembar	Kode
STR-12		

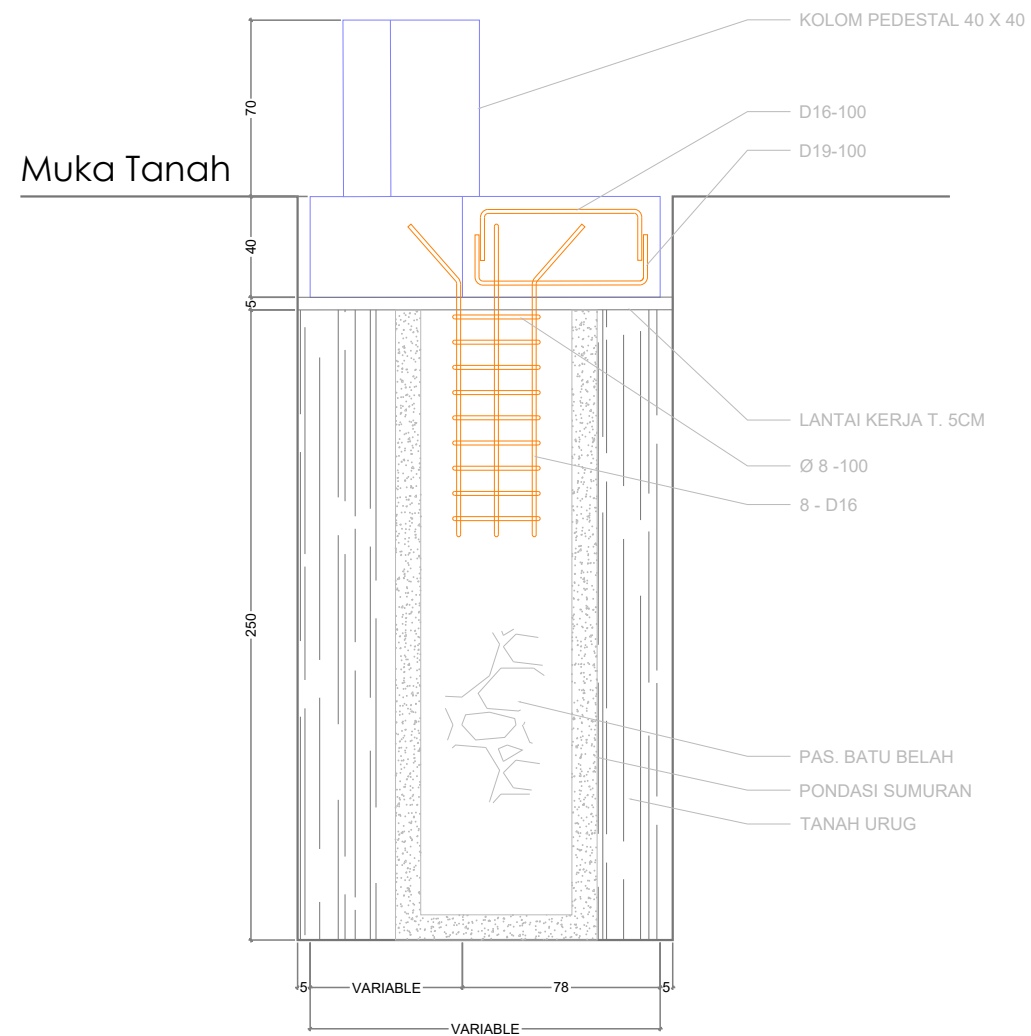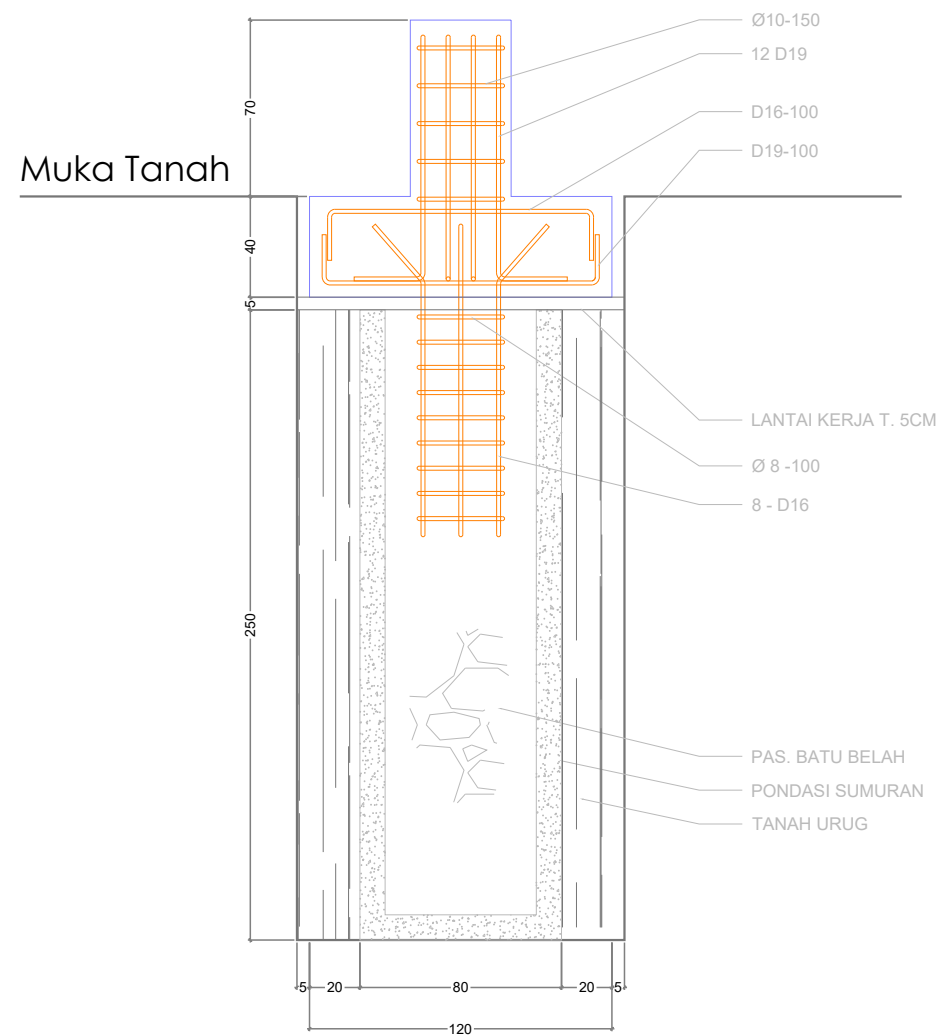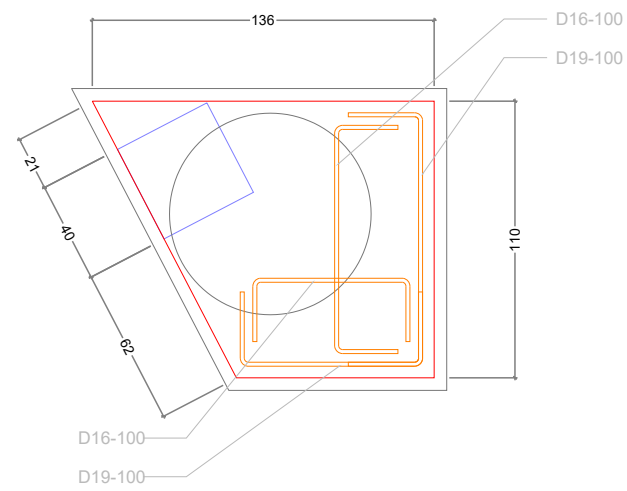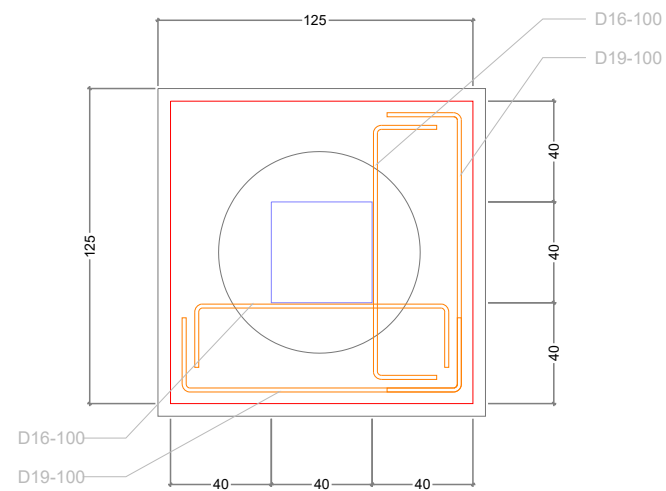

DETAIL PILECAP PC1
ISLAMIC CENTER MALILI
Skala 1 : 30


DETAIL PILECAP PC2
ISLAMIC CENTER MALILI
Skala 1 : 30

Kegiatan  PEMERINTAH KABUPATEN LUWU TIMUR DINAS PEKERJAAN UMUM DAN PENATAAN RUANG		
Pekerjaan REVIEW PERENCANAAN PEMBANGUNAN ISLAMIC CENTER		
Di Setujui Pejabat Penandatangan Kontrak IDIYANA SARTIAN UMAR, ST NIP. 19830512 200902 2 008		
Konsultan Pelaksana : CV. MALLOMO ENGINEERING  REZA PAHLEPI RIDWAN, S.Ds Direktur		
Konsultan Pelaksana :  Alamat : Jl. Andi Nopandang No. 17 Makassar, Telp. 0411-477338 e-mail : mallomo.engineering@gmail.com		
Perencana	Nama	Paraf
Team Leader	Muhammad Amir Umar	
Ahli Struktur	Paramitha Andi Kasim, S.T	
Ahli Arsitek	Muhammad Zaldi Suradin, S.T	
Surveyor	Muhammad Sufriadi	
Surveyor	Aswar Anas, A.Md	
Estimator	Khairunnisa Kurani, S.Ars	
Drafter	Muh Aswar Syam	
Nama Gambar		Skala
DETAIL PILECAP PC1 & PC2		
No . Lembar	Jml . Lembar	Kode
STR-13		






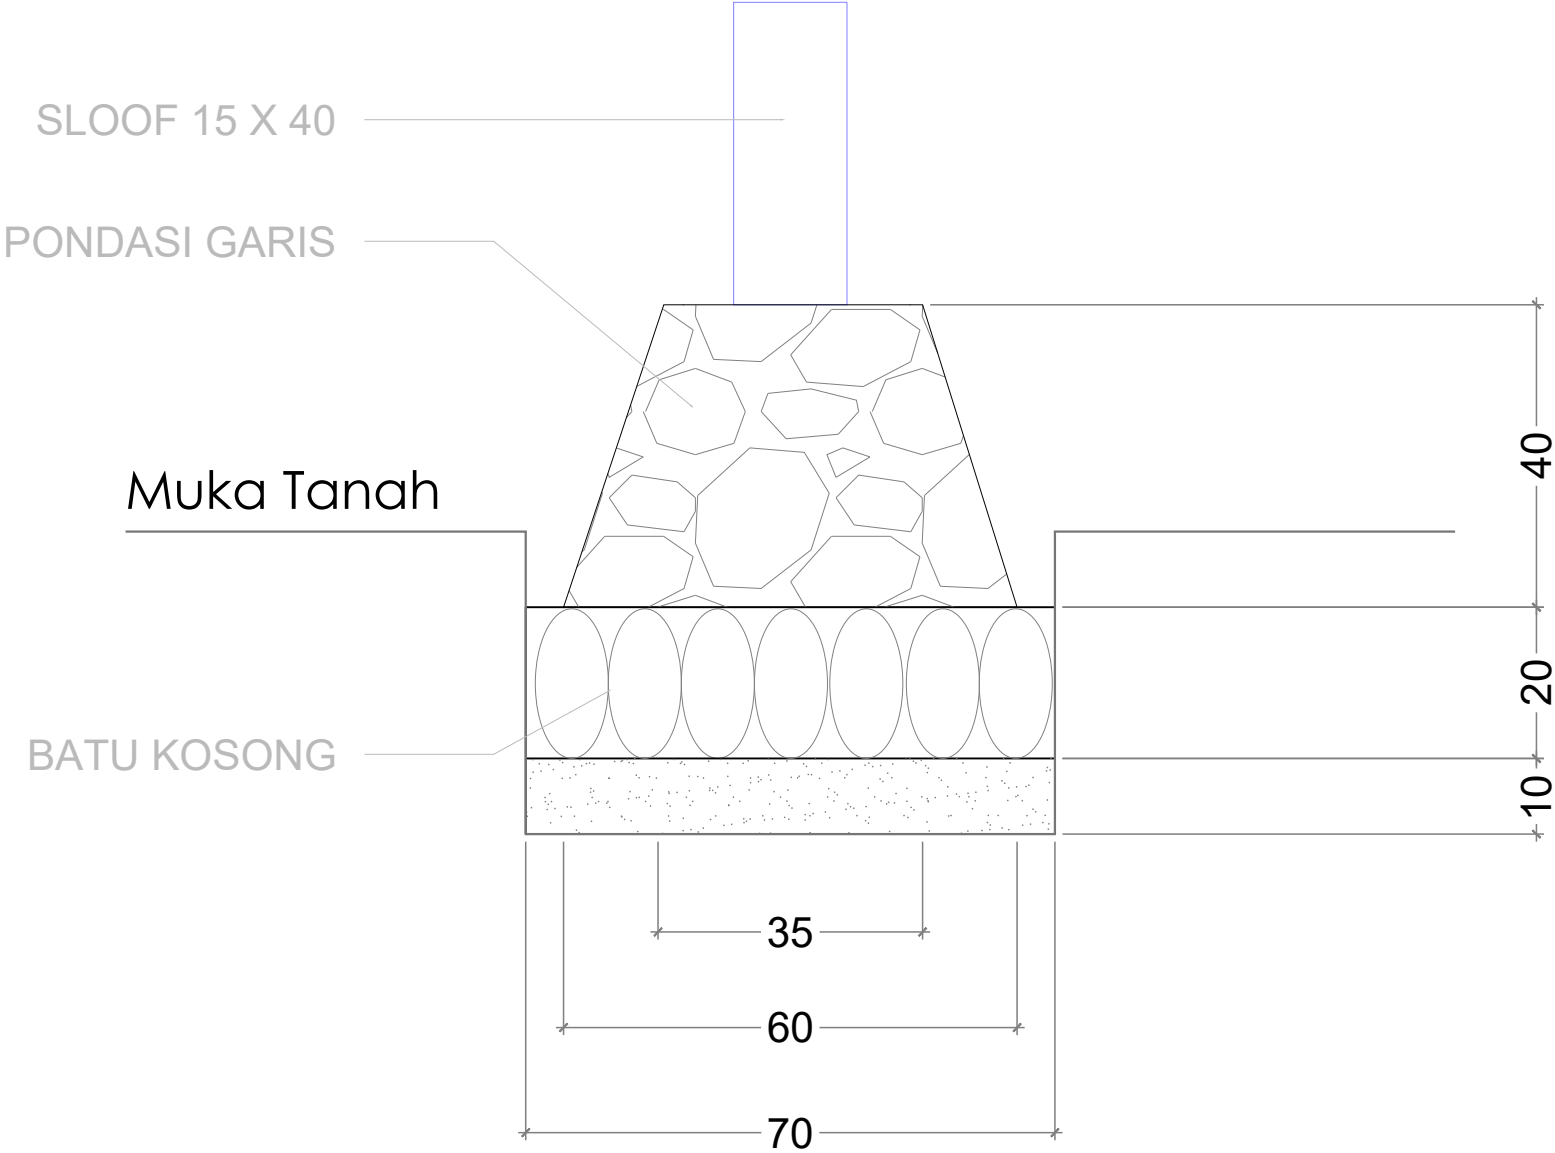



DETAIL PONDASI GARIS
ISLAMIC CENTER MALILI
Skala 1 : 10

Kegiatan		
 PEMERINTAH KABUPATEN LUWU TIMUR DINAS PEKERJAAN UMUM DAN PENATAAN RUANG		
Pekerjaan		
REVIEW PERENCANAAN PEMBANGUNAN ISLAMIC CENTER		
Di Setujui		
Pejabat Penandatangan Kontrak		
IDYANA SARTIAN UMAR, ST NIP. 19830512 200902 2 008		
Konsultan Pelaksana :		
CV. MALLOMO ENGINEERING		
 REZA PAHLEPI RIDWAN, S.Ds Direktur		
Konsultan Pelaksana :		
 Alamat : Jl. Andi Mappesang No. 17 Makassar, Telp. 0411-477338 e-mail : mallo.mo.engineering@yahoo.co.id		
Perencana	Nama	Paraf
Team Leader	Muhammad Amir Umar	
Ahli Struktur	Paramitha Andi Kasim, S.T	
Ahli Arsitek	Muhammad Zaldi Suradin, S.T	
Surveyor	Muhammad Sufriadi	
Surveyor	Aswar Anas, A.Md	
Estimator	Khairunnisa Kurani, S.Ars	
Drafter	Muh Aswar Syam	
Nama Gambar		Skala
DETAIL PONDASI GARIS		
No . Lembar	Jml . Lembar	Kode
STR-14		

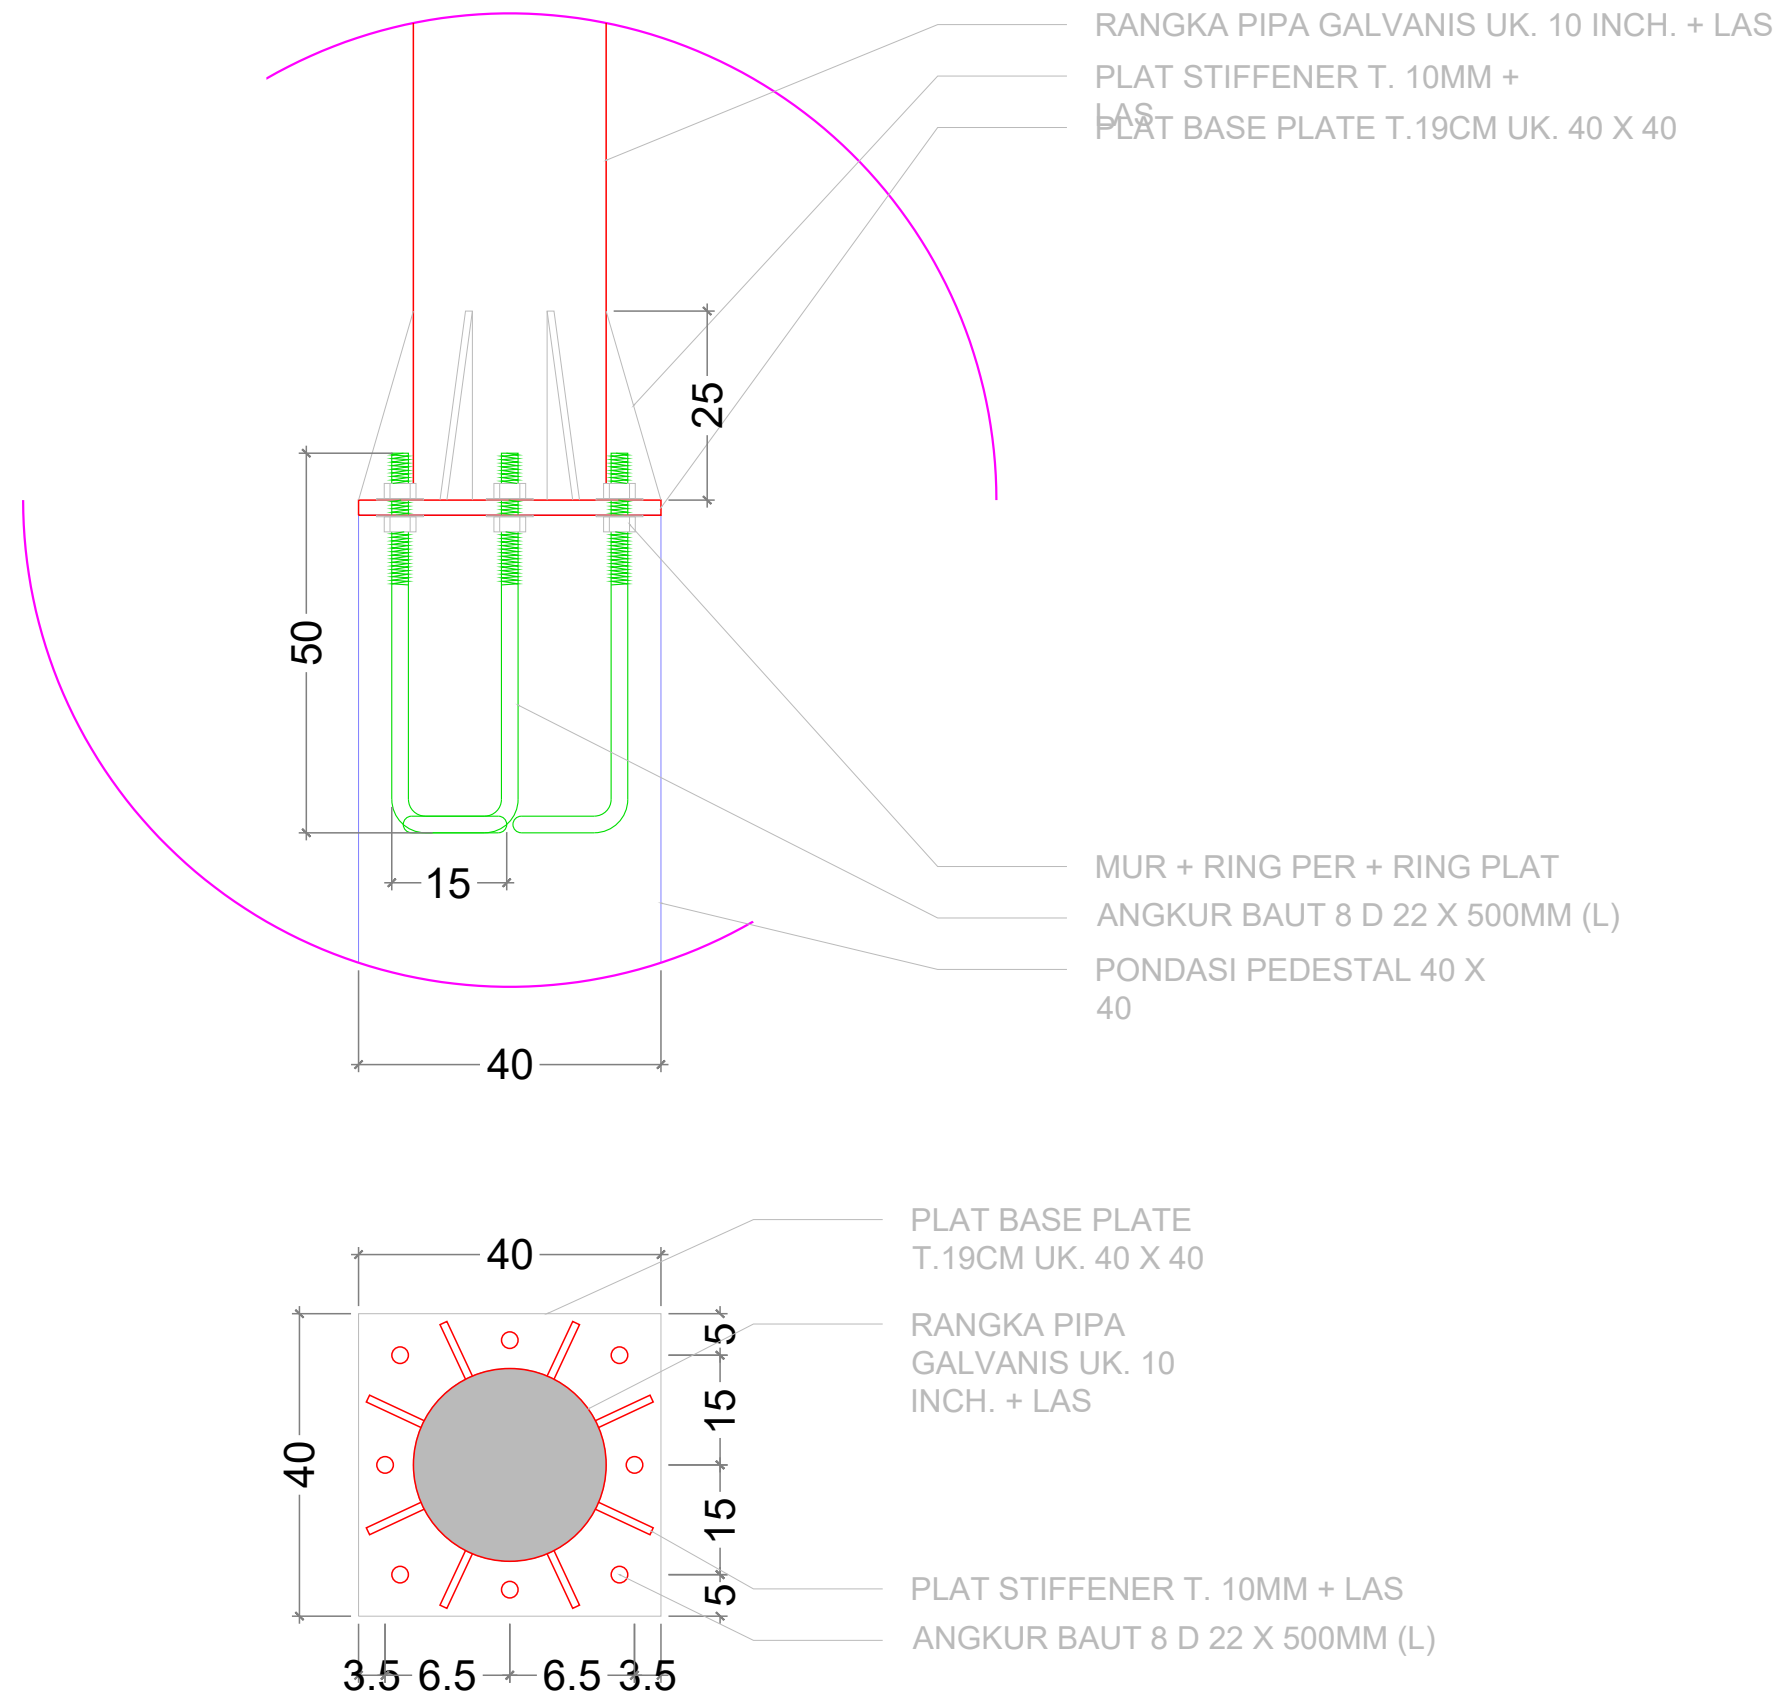

DETAIL SAMBUNGAN BASE PLAT
 ISLAMIC CENTER MALILI
 Skala 1 : 10

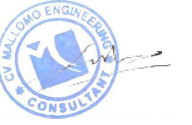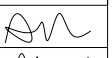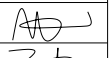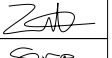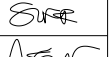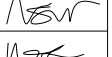Kegiatan		
 PEMERINTAH KABUPATEN LUWU TIMUR DINAS PEKERJAAN UMUM DAN PENATAAN RUANG		
Pekerjaan		
REVIEW PERENCANAAN PEMBANGUNAN ISLAMIC CENTER		
Di Setujui		
Pejabat Penandatangan Kontrak		
IDIYANA SARTIAN UMAR, ST NIP. 19830512 200902 2 008		
Konsultan Pelaksana :		
CV. MALLOMO ENGINEERING  REZA PAHLEPI RIDWAN, S.Ds Direktur		
Konsultan Pelaksana :		
		
Perencana	Nama	Paraf
Team Leader	Muhammad Amir Umar	
Ahli Struktur	Paramitha Andi Kasim, S.T	
Ahli Arsitek	Muhammad Zaldi Suradin, S.T	
Surveyor	Muhammad Sufriadi	
Surveyor	Aswar Anas, A.Md	
Estimator	Khairunnisa Kurani, S.Ars	
Drafter	Muh Aswar Syam	
Nama Gambar		Skala
DETAIL SAMBUNGAN BASE PLAT		
No . Lembar	Jml . Lembar	Kode
STR-15		

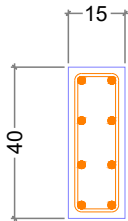STRUKTUR	SLOOF
NOTASI	SL1-150 X 400
POSISI	
	
DIMENSI	150 X 400
TULANGAN ATAS	2 Ø 12
TULANGAN BAWAH	2 Ø 12
TULANGAN PINGGANG	4 Ø 12
SENGKANG PENUH	Ø10 - 150
SENGKANG SETENGAH	Ø10 - 150

DETAIL TIEBIEM

ISLAMIC CENTER MALILI

Skala 1 : 20

Kegiatan



PEMERINTAH KABUPATEN LUWU TIMUR
DINAS PEKERJAAN UMUM DAN PENATAAN RUANG

Pekerjaan

REVIEW
PERENCANAAN PEMBANGUNAN
ISLAMIC CENTER

Di Setujui

Pejabat Penandatangan Kontrak

IDIYANA SARTIAN UMAR, ST
NIP. 19830512 200902 2 008

Konsultan Pelaksana :

CV. MALLOMO ENGINEERING





REZA PAHLEPI RIDWAN, S.Ds
Direktur

Konsultan Pelaksana :



Alamat : Jl. Andi Mappasang No. 17 Makassar, Telp. 0411-477338 e-mail : mallomo.engineering@yahoo.co.id

Perencana	Nama	Paraf
Team Leader	Muhammad Amir Umar	
Ahli Struktur	Paramitha Andi Kasim, S.T	
Ahli Arsitek	Muhammad Zaldi Suradin, S.T	
Surveyor	Muhammad Sufriadi	
Surveyor	Aswar Anas, A.Md	
Estimator	Khairunnisa Kurani, S.Ars	
Drafter	Muh Aswar Syam	
Nama Gambar		Skala
DETAIL TIEBIEM		
No . Lembar	Jml . Lembar	Kode
STR-16		

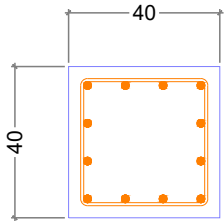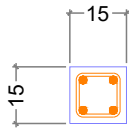STRUKTUR	KOLOM K1	KOLOM PRAKTIS
NOTASI	400 X	150 X 150
POSISI	400	
		
DIMENSI	400 x 400	150 x 150
TULANGAN UTAMA	12 D 19	4 Ø 12
SENGKANG BENTANG TEPI	Ø 10 - 150	Ø 10 - 100
SENGKANG BENTANG TENGAH	Ø 10 - 150	Ø 10 - 150

DETAIL KOLOM
ISLAMIC CENTER MALILI
Skala 1 : 20

Kegiatan



PEMERINTAH KABUPATEN LUWU TIMUR
DINAS PEKERJAAN UMUM DAN PENATAAN RUANG

Pekerjaan

REVIEW
PERENCANAAN PEMBANGUNAN
ISLAMIC CENTER

Di Setujui

Pejabat Penandatangan Kontrak

IDIYANA SARTIAN UMAR, ST
NIP. 19830512 200902 2 008

Konsultan Pelaksana :

CV. MALLOMO ENGINEERING









REZA PAHLEPI RIDWAN, S.Ds
Direktur

Konsultan Pelaksana :



Alamat : Jl. Andi Mappasang No. 17 Makassar, Telp. 0411-477338 e-mail : mallomo.engineering@yahoo.co.id

Perencana	Nama	Paraf
Team Leader	Muhammad Amir Umar	
Ahli Struktur	Paramitha Andi Kasim, S.T	
Ahli Arsitek	Muhammad Zaldi Suradin, S.T	
Surveyor	Muhammad Sufriadi	
Surveyor	Aswar Anas, A.Md	
Estimator	Khairunnisa Kurani, S.Ars	
Drafter	Muh Aswar Syam	
Nama Gambar		Skala
DETAIL KOLOM		
No . Lembar	Jml . Lembar	Kode
STR-17		

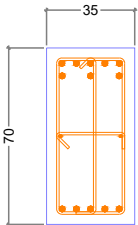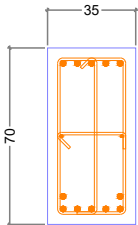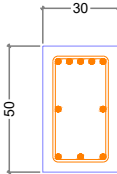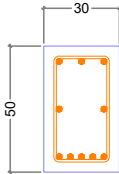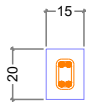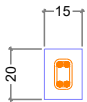STRUKTUR	BALOK B1		BALOK B2		BALOK LATEI	
NOTASI	TUMPUAN	LAPANGAN	TUMPUAN	LAPANGAN	TUMPUAN	LAPANGAN
POSISI						
DIMENSI	350 X 700	350 X 700	300 X 500	300 X 500	150 X 200	150 X 200
TULANGAN ATAS	8 Ø 22	5 Ø 22	5 Ø 22	3 Ø 22	2 Ø 10	2 Ø 10
TULANGAN BAWAH	5 Ø 22	7 Ø 22	3 Ø 22	5 Ø 22	2 Ø 10	2 Ø 10
TULANGAN PINGGANG	2 Ø 10	2 Ø 10	2 Ø 10	2 Ø 10	-	-
SENGKANG PENUH	Ø10 - 100	Ø10 - 150	Ø10 - 100	Ø10 - 150	Ø8 - 100	Ø8 - 100
SENGKANG SETENGAH	Ø10 - 100	Ø10 - 150	Ø10 - 100	Ø10 - 150	-	-

DETAIL BALOK

ISLAMIC CENTER MALILI

Skala 1 : 30

Kegiatan



PEMERINTAH KABUPATEN LUWU TIMUR
DINAS PEKERJAAN UMUM DAN PENATAAN RUANG

Pekerjaan

REVIEW
PERENCANAAN PEMBANGUNAN
ISLAMIC CENTER

Di Setujui

Pejabat Penandatangan Kontrak

IDIYANA SARTIAN UMAR, ST
NIP. 19830512 200902 2 008

Konsultan Pelaksana :

CV. MALLOMO ENGINEERING




REZA PAHLEPI RIDWAN, S.Ds
Direktur

Konsultan Pelaksana :




Alamat : Jl. Andi Mappasari No. 17 Makassar, Telp. 0411-477338 e-mail : mallomo.engineering@yahoo.co.id

Perencana	Nama	Paraf
Team Leader	Muhammad Amir Umar	
Ahli Struktur	Paramitha Andi Kasim, S.T	
Ahli Arsitek	Muhammad Zaldi Suradin, S.T	
Surveyor	Muhammad Sufriadi	
Surveyor	Aswar Anas, A.Md	
Estimator	Khairunnisa Kurani, S.Ars	
Drafter	Muh Aswar Syam	
Nama Gambar		Skala
DETAIL BALOK		
No . Lembar	Jml . Lembar	Kode
STR-18		

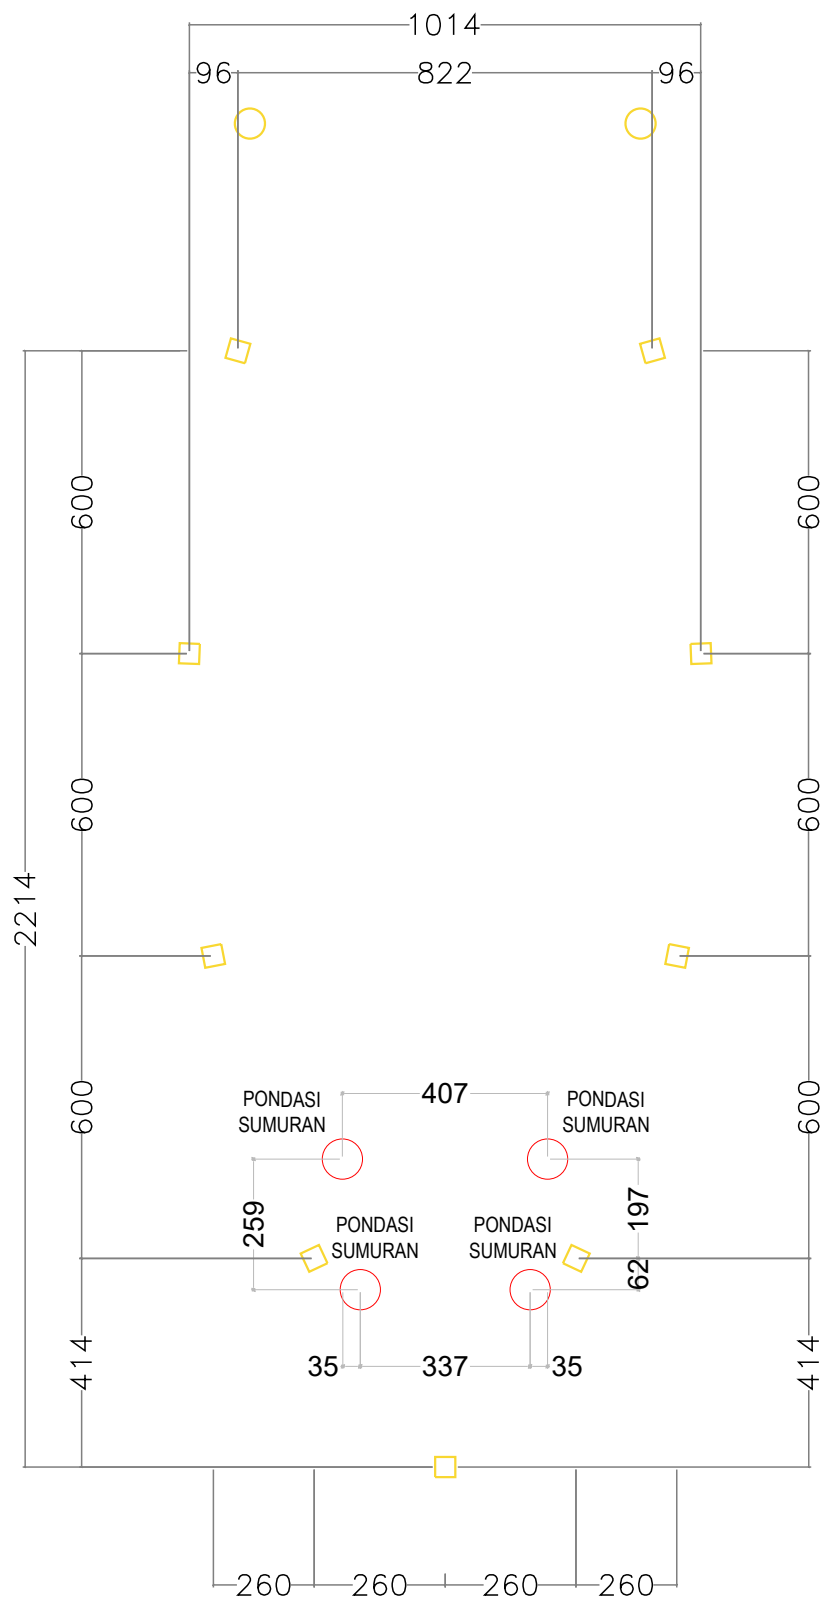


RENC. PONDASI SUMURAN
ISLAMIC CENTER MALILI
Skala 1 : 150

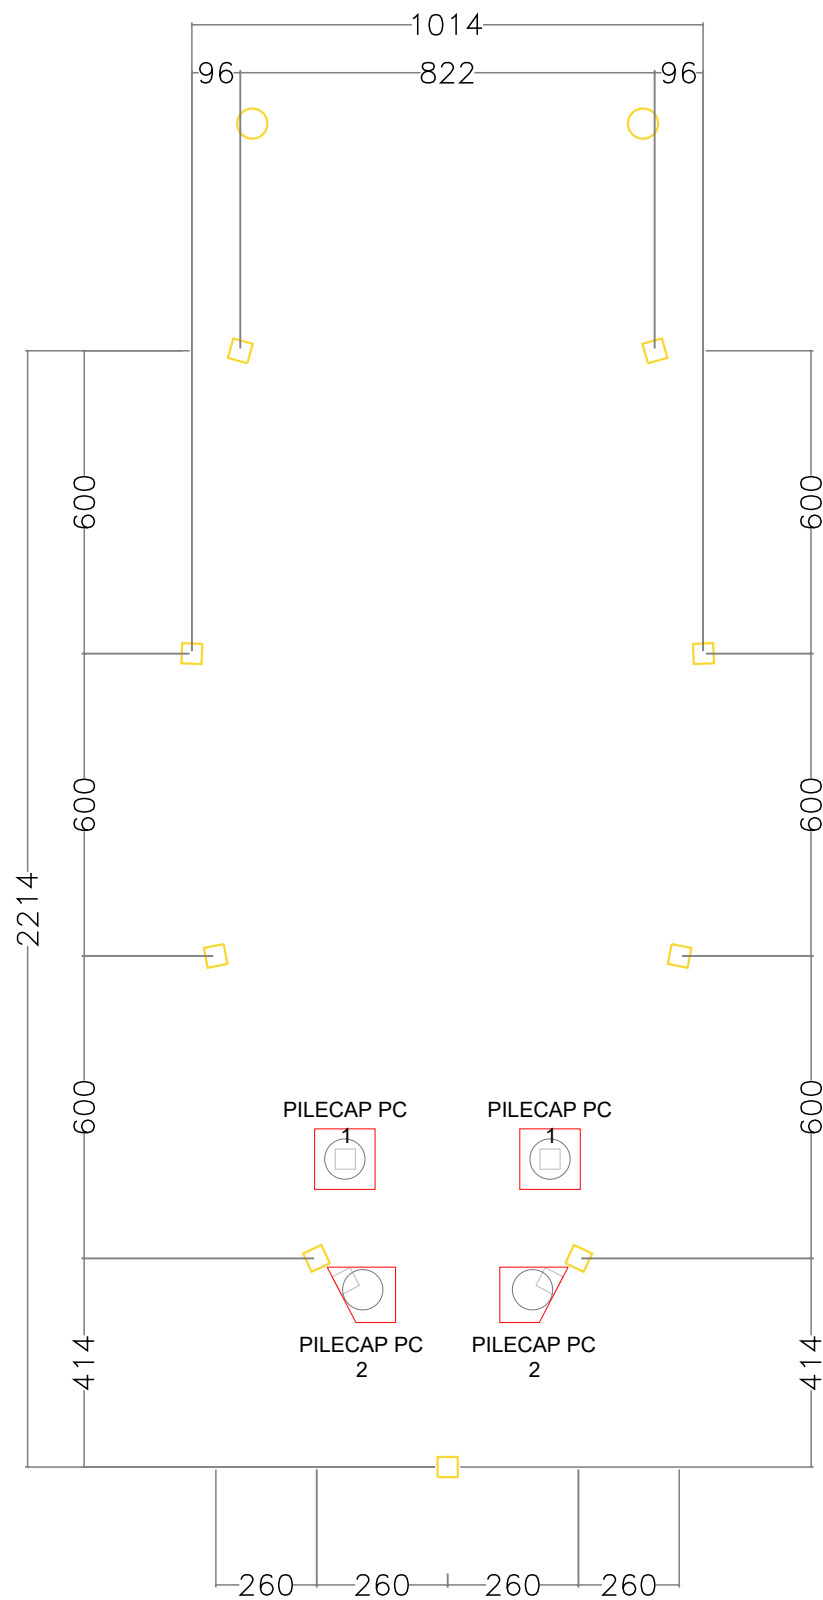


RENC. PILECAP
ISLAMIC CENTER MALILI
Skala 1 : 150





Kegiatan		
 LOLU TIMUR PEMERINTAH KABUPATEN LULU TIMUR DINAS PEKERJAAN UMUM DAN PENATAAN RUANG		
Pekerjaan		
REVIEW PERENCANAAN PEMBANGUNAN ISLAMIC CENTER		
Di Setujui		
Pejabat Penandatangan Kontrak		
IDIYANA SARTIAN UMAR, ST NIP. 19830512 200902 2 008		
Konsultan Pelaksana :		
CV. MALLOMO ENGINEERING		
 CV. MALLOMO ENGINEERING CONSULTANT REZA PAHLEPI RIDWAN, S.Ds Direktur		
Konsultan Pelaksana :		
 MALLOMO ENGINEERING Alamat : Jl. Andi Mappasari No. 17 Makassar, Telp. 0411-477338 e-mail : mallomo.engineering@gmail.com		
Perencana	Nama	Paraf
Team Leader	Muhammad Amir Umar	
Ahli Struktur	Paramitha Andi Kasim, S.T	
Ahli Arsitek	Muhammad Zaldi Suradin, S.T	
Surveyor	Muhammad Sufriadi	
Surveyor	Aswar Anas, A.Md	
Estimator	Khairunnisa Kurani, S.Ars	
Drafter	Muh Aswar Syam	
Nama Gambar		Skala
RENC.PONDASI SUMURAN & PILECAP		
No . Lembar	Jml . Lembar	Kode
STR-19		

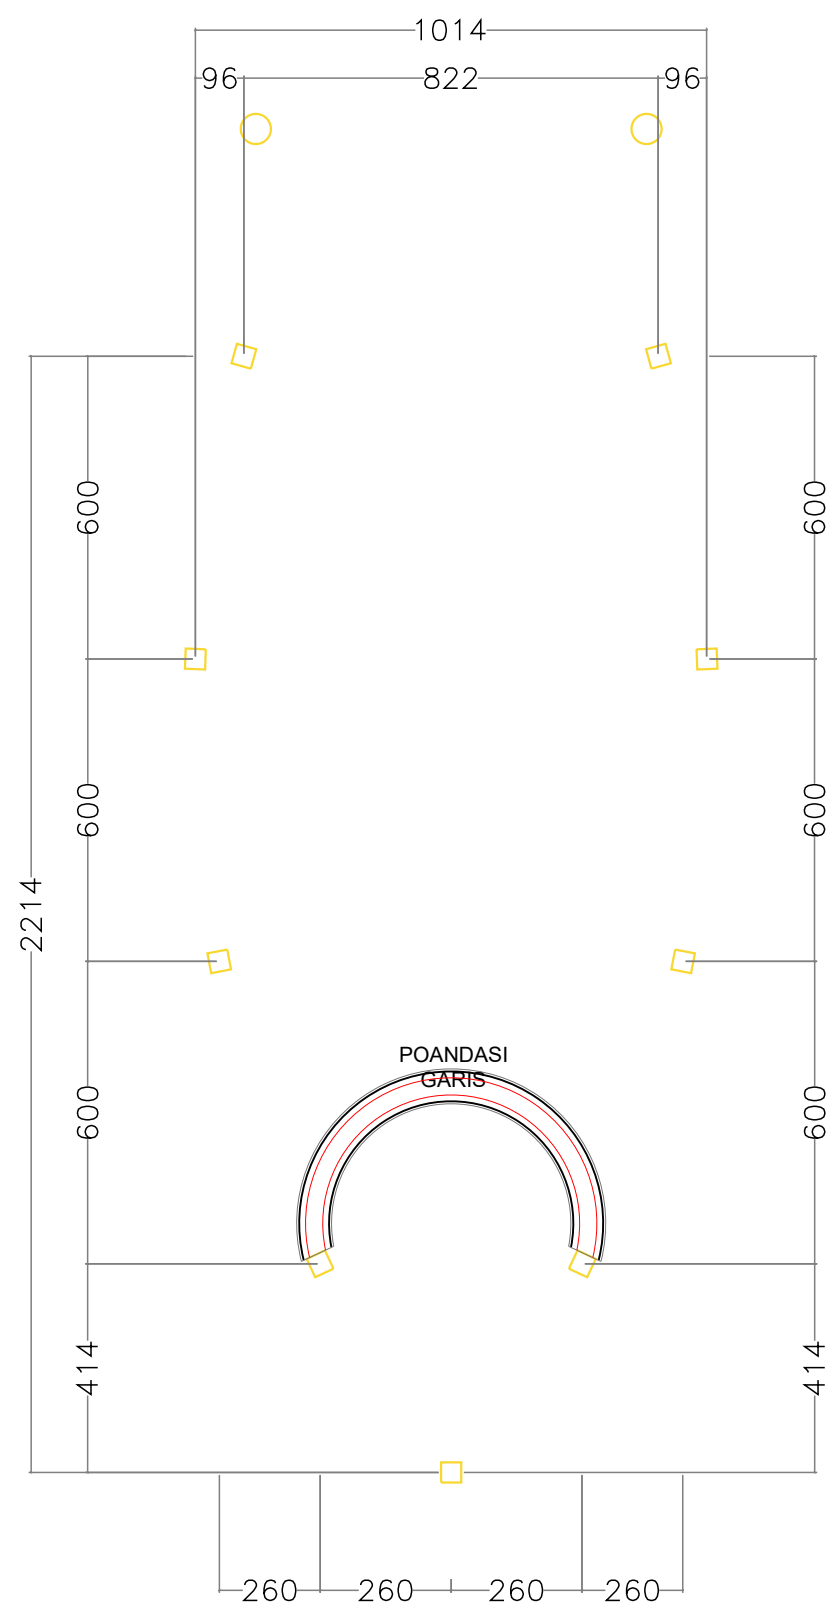


RENC. PONDASI GARIS
ISLAMIC CENTER MALILI
Skala 1 : 150

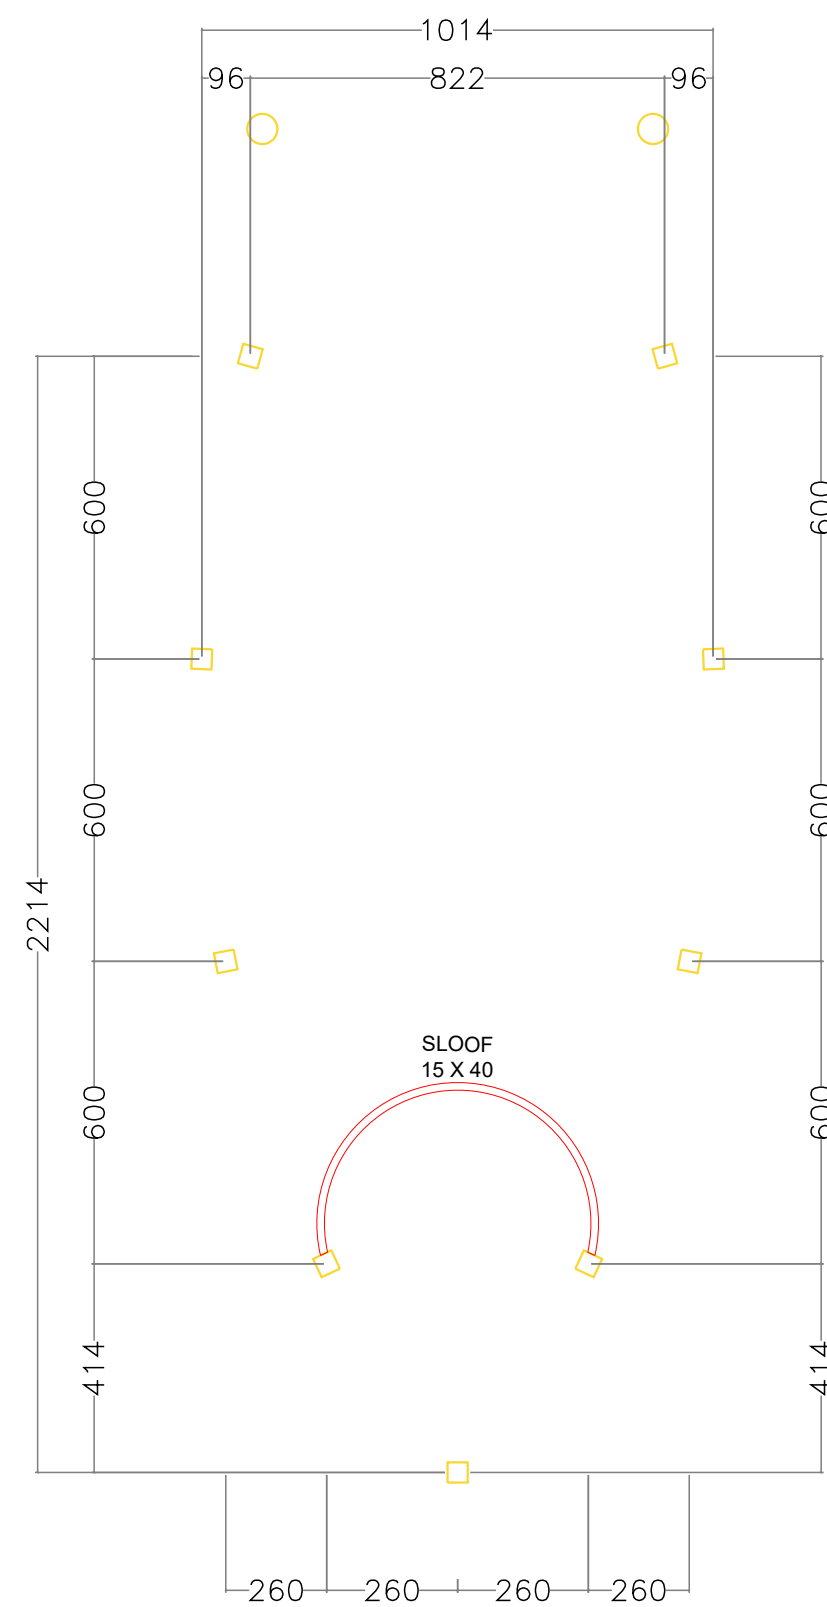


RENC. SLOOF PRAKTIS
ISLAMIC CENTER MALILI
Skala 1 : 150

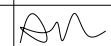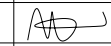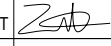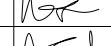Kegiatan		
 PEMERINTAH KABUPATEN LUWU TIMUR DINAS PEKERJAAN UMUM DAN PENATAAN RUANG		
Pekerjaan		
REVIEW PERENCANAAN PEMBANGUNAN ISLAMIC CENTER		
Di Setujui		
Pejabat Penandatangan Kontrak		
IDYANA SARTIAN UMAR, ST NIP. 19830512 200902 2 008		
Konsultan Pelaksana :		
CV. MALLOMO ENGINEERING  REZA PAHLEPI RIDWAN, S.Ds Direktur		
Konsultan Pelaksana :		
 Alamat : Jl. Andi Napendang No. 17 Makassar, Telp. 0411-477338 e-mail : mallo.mo.engineering@yahoo.co.id		
Perencana	Nama	Paraf
Team Leader	Muhammad Amir Umar	
Ahli Struktur	Paramitha Andi Kasim, S.T	
Ahli Arsitek	Muhammad Zaldi Suradin, S.T	
Surveyor	Muhammad Sufriadi	
Surveyor	Aswar Anas, A.Md	
Estimator	Khairunnisa Kurani, S.Ars	
Drafter	Muh Aswar Syam	
Nama Gambar		Skala
RENC. PONDASI GARIS & SLOOF PRAKTIS		
No . Lembar	Jml . Lembar	Kode
STR-20		

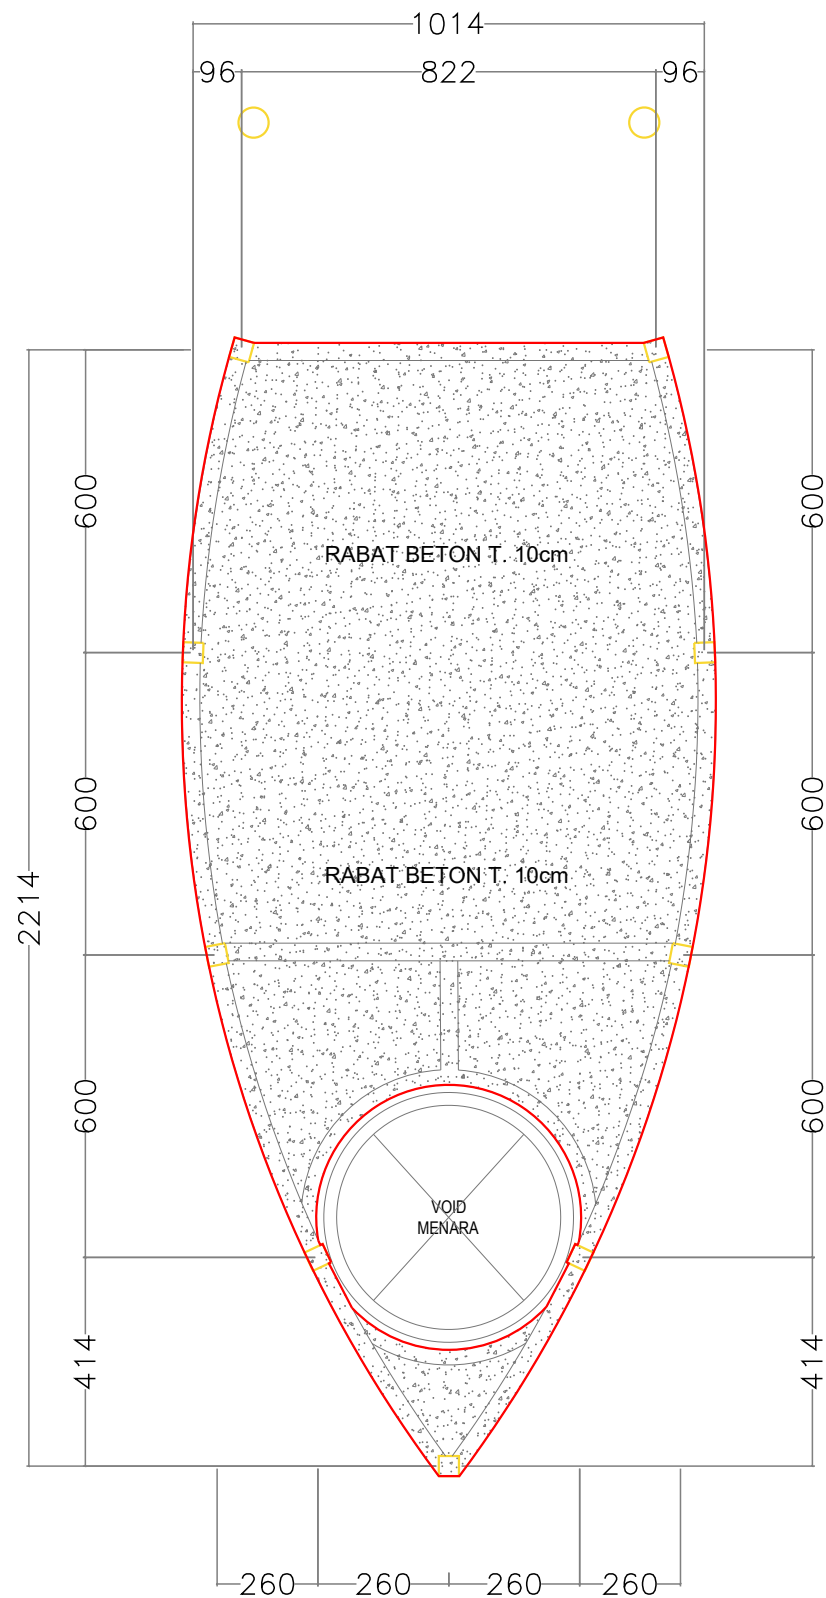


RENC. SLAB ON GROUND EL. ± 0.00
ISLAMIC CENTER MALILI
Skala 1 : 150

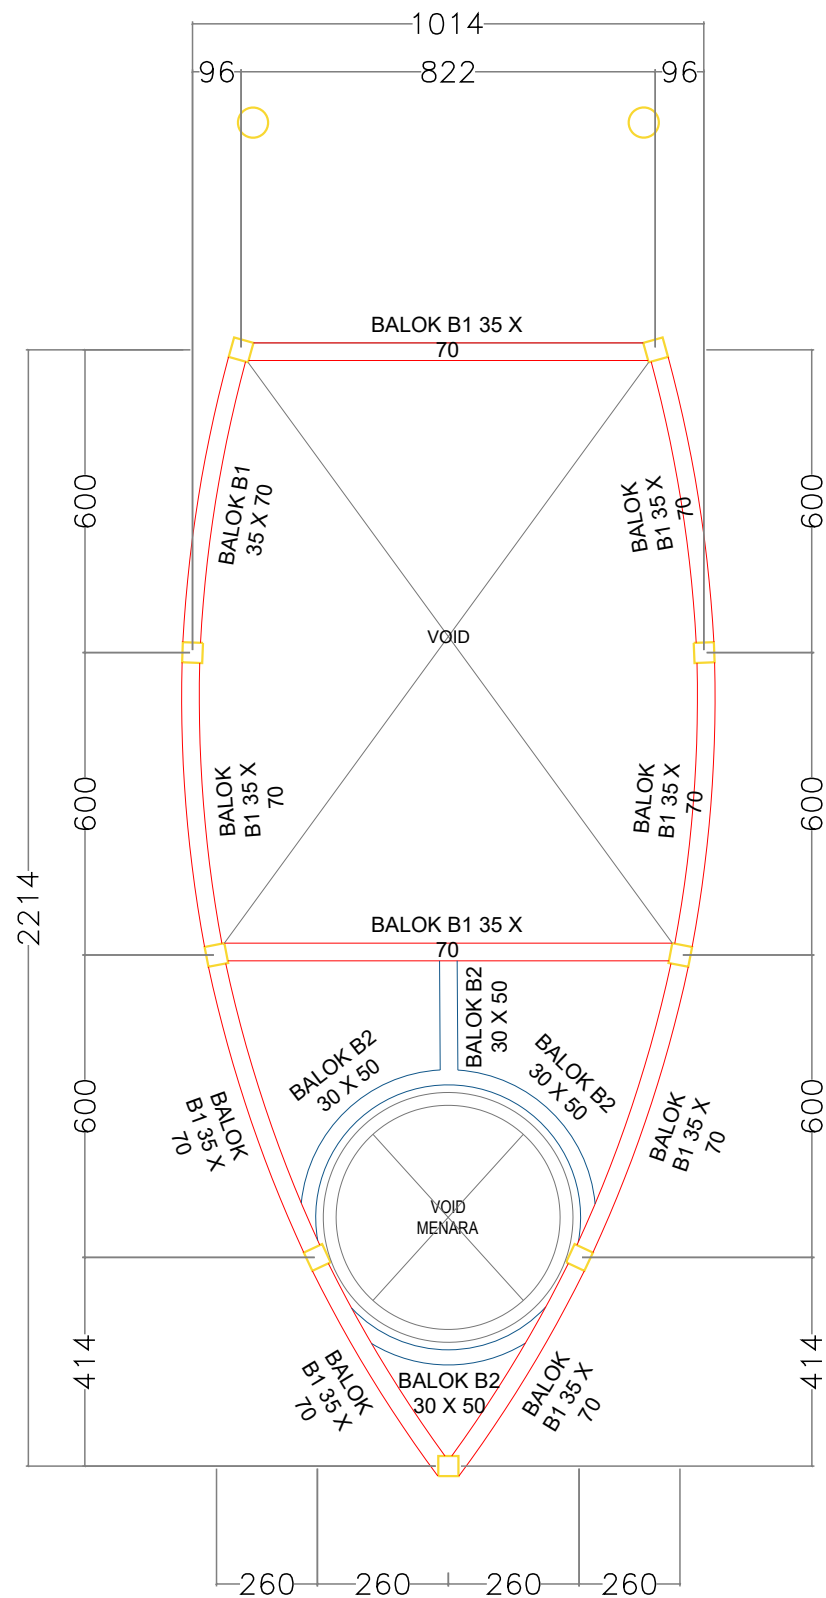


RENC. BALOK EL. +3.01 - 5.14
ISLAMIC CENTER MALILI
Skala 1 : 150

Kegiatan		
 PEMERINTAH KABUPATEN LUWU TIMUR DINAS PEKERJAAN UMUM DAN PENATAAN RUANG		
Pekerjaan		
REVIEW PERENCANAAN PEMBANGUNAN ISLAMIC CENTER		
Di Setujui		
Pejabat Penandatanganan Kontrak		
IDIYANA SARTIAN UMAR, ST NIP. 19830512 200902 2 008		
Konsultan Pelaksana :		
CV. MALLOMO ENGINEERING		
 REZA PAHLEPI RIDWAN, S.Ds Direktur		
Konsultan Pelaksana :		
 MALLOMO ENGINEERING Alamat : Jl. Andi Nopandang No. 17 Makassar, Telp. 0411-477338 e-mail : mallomo.engineering@yahoo.co.id		
Perencana	Nama	Paraf
Team Leader	Muhammad Amir Umar	
Ahli Struktur	Paramitha Andi Kasim, S.T	
Ahli Arsitek	Muhammad Zaldi Suradin, S.T	
Surveyor	Muhammad Sufriadi	
Surveyor	Aswar Anas, A.Md	
Estimator	Khairunnisa Kurani, S.Ars	
Drafter	Muh Aswar Syam	
Nama Gambar		Skala
RENC. SLAB ON GROUND EL.± 0.00 & RENC. BALOK EL.+3.01 - 5.14		
No . Lembar	Jml . Lembar	Kode
STR-21		

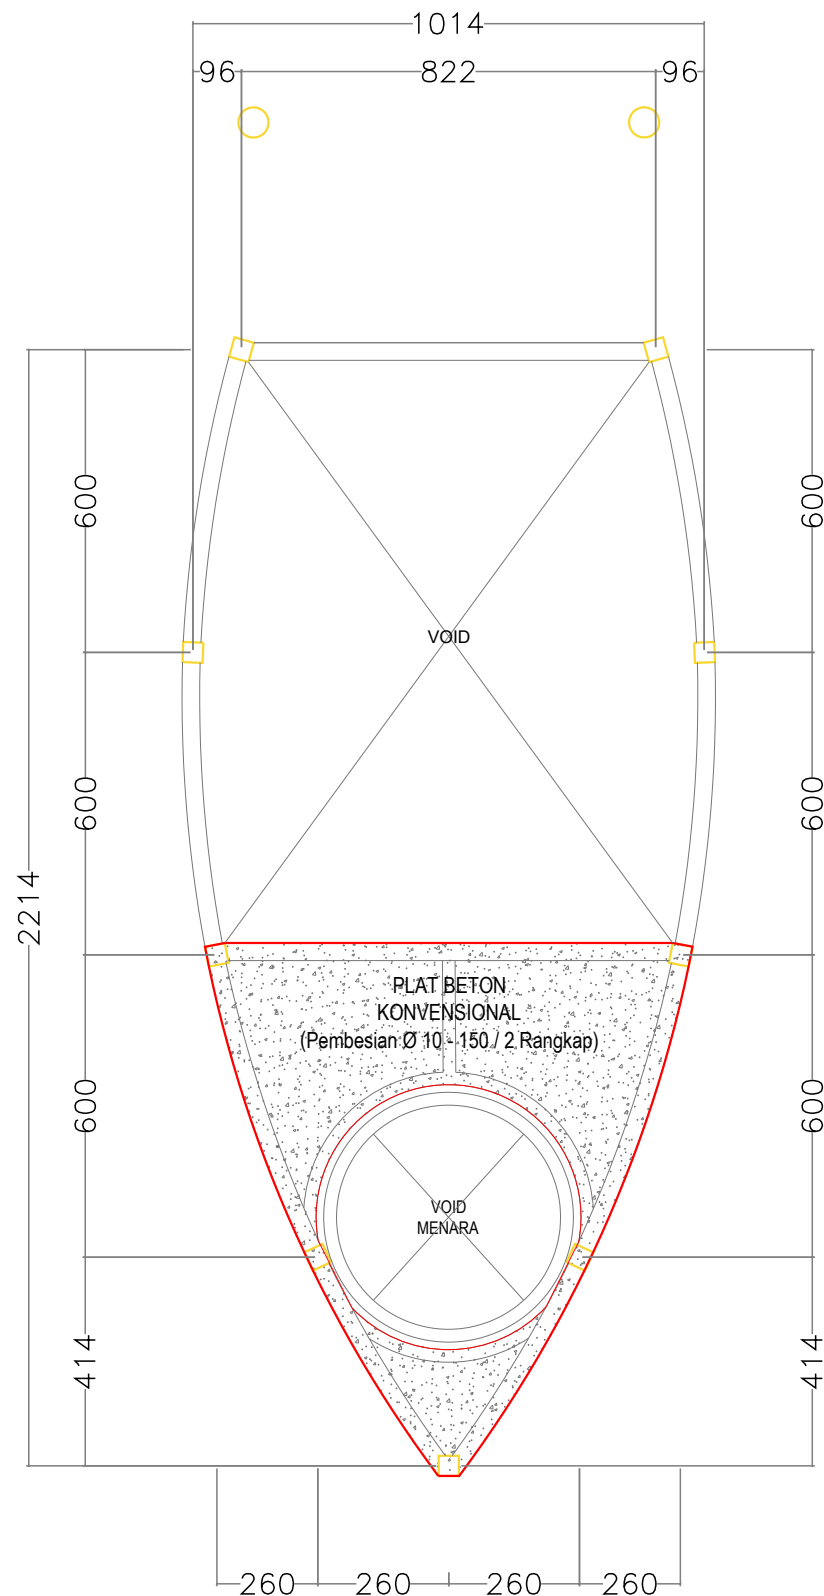

RENC. PLAT BETON EL. +3.01 - 5.14
ISLAMIC CENTER MALILI
Skala 1 : 150

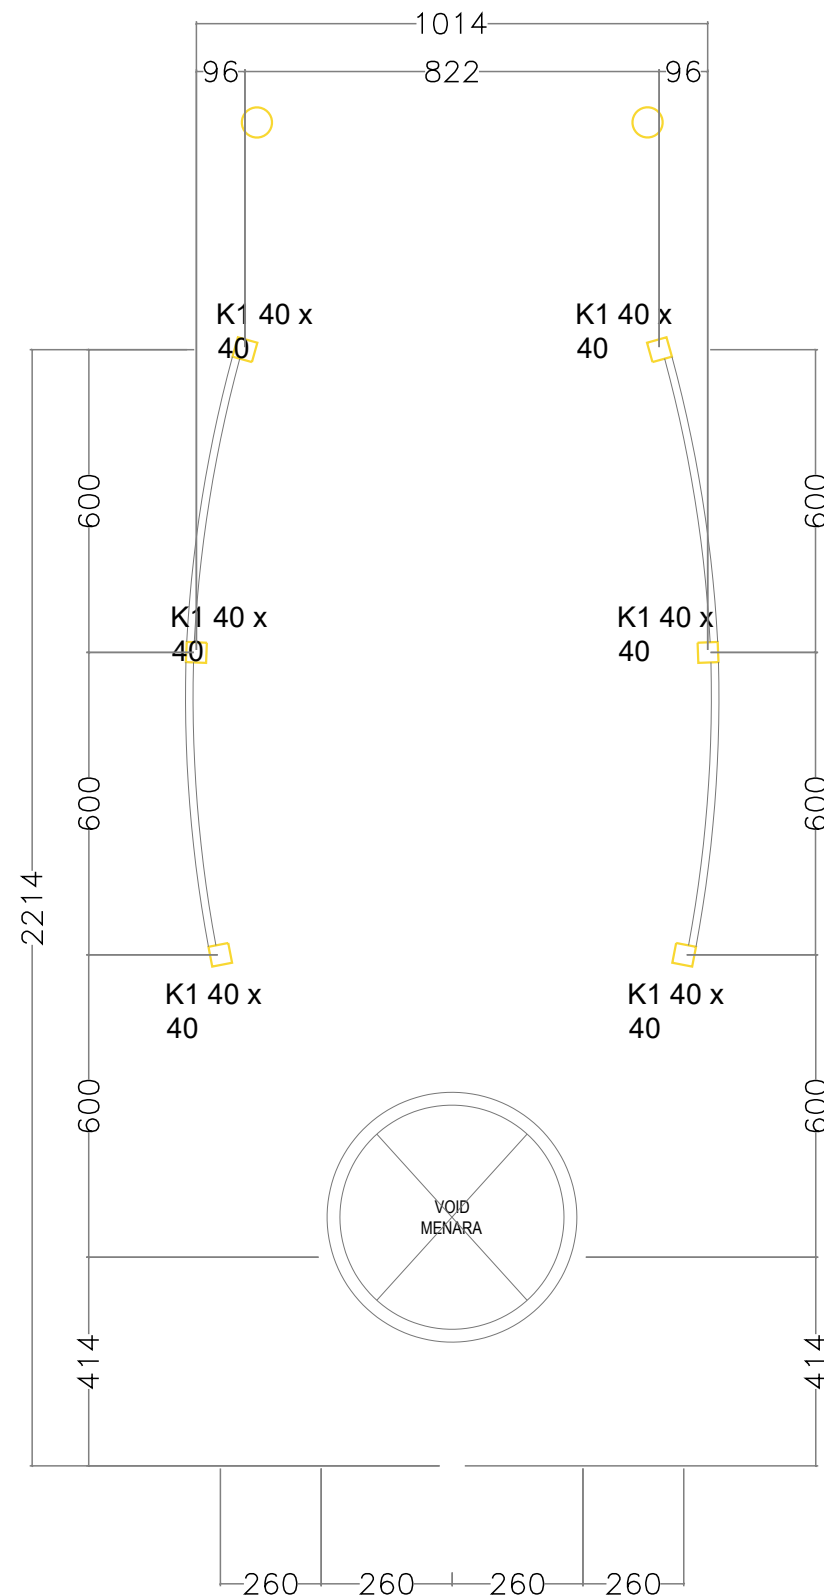

RENC. KOLOM EL. +5.14 - 9.87
ISLAMIC CENTER MALILI
Skala 1 : 150


Kegiatan		
 PEMERINTAH KABUPATEN LUWU TIMUR DINAS PEKERJAAN UMUM DAN PENATAAN RUANG		
Pekerjaan		
REVIEW PERENCANAAN PEMBANGUNAN ISLAMIC CENTER		
Di Setujui		
Pejabat Penandatanganan Kontrak		
IDIYANA SARTIAN UMAR, ST NIP. 19830512 200902 2 008		
Konsultan Pelaksana :		
CV. MALLOMO ENGINEERING		
 REZA PAHLEPI RIDWAN, S.Ds Direktur		
Konsultan Pelaksana :		
 MALLOMO ENGINEERING Alamat : Jl. Andi Mappasandang No. 17 Makassar, Telp. 0411-477338 e-mail : mallomo.engineering@yahoo.co.id		
Perencana	Nama	Paraf
Team Leader	Muhammad Amir Umar	
Ahli Struktur	Paramitha Andi Kasim, S.T	
Ahli Arsitek	Muhammad Zaldi Suradin, S.T	
Surveyor	Muhammad Sufriadi	
Surveyor	Aswar Anas, A.Md	
Estimator	Khairunnisa Kurani, S.Ars	
Drafter	Muh Aswar Syam	
Nama Gambar		Skala
RENC. PLAT BETON EL.+3.01 - 5.14 & KOLOM EL.+5.14 - 9.87		
No . Lembar	Jml . Lembar	Kode
STR-22		



No . Lembar	Jml . Lembar	Kode
STR-23		




STR-24		
--------	--	--




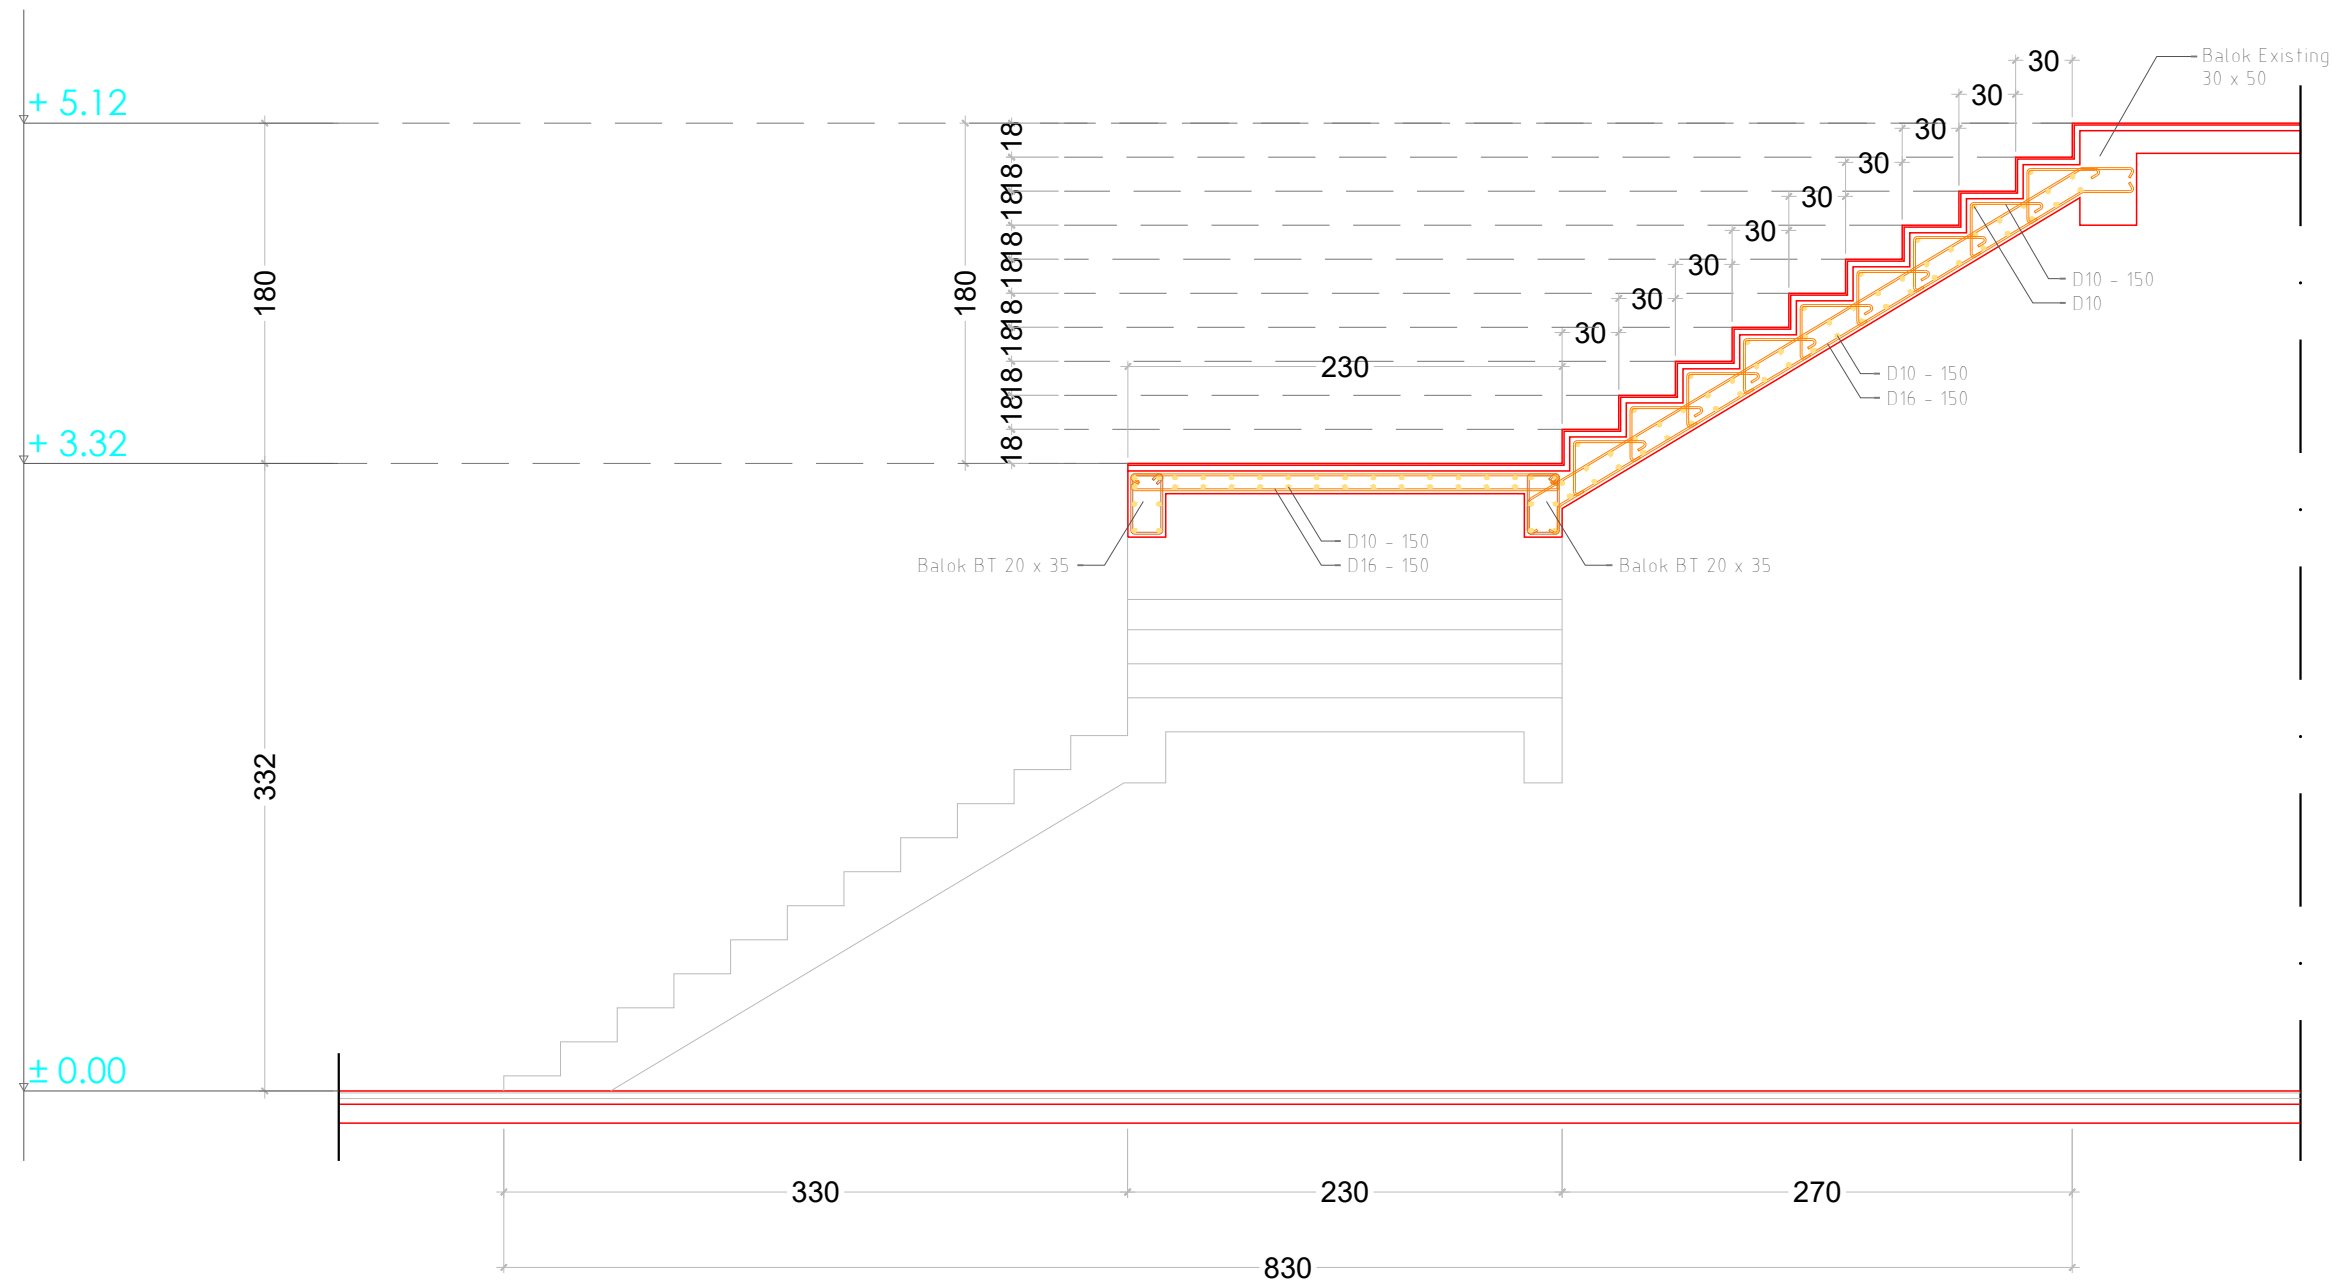



POT. TANGGA A - A
ISLAMIC CENTER MALILI
Skala 1 : 40

Kegiatan		
 PEMERINTAH KABUPATEN LUWU TIMUR DINAS PEKERJAAN UMUM DAN PENATAAN RUANG		
Pekerjaan		
REVIEW PERENCANAAN PEMBANGUNAN ISLAMIC CENTER		
Di Setujui		
Pejabat Penandatanganan Kontrak		
IDIYANA SARTIAN UMAR, ST NIP. 19830512 200902 2 008		
Konsultan Pelaksana :		
CV. MALLOMO ENGINEERING  REZA PAHLEPI RIDWAN, S.Ds Direktur		
Konsultan Pelaksana :		
 Alamat : Jl. Andi Mappasang No. 17 Makassar, Telp. 0411-477338 e-mail : mallomo.engineering@yahoo.co.id		
Perencana	Nama	Paraf
Team Leader	Muhammad Amir Umar	
Ahli Struktur	Paramitha Andi Kasim, S.T	
Ahli Arsitek	Muhammad Zaldi Suradin, S.T	
Surveyor	Muhammad Sufriadi	
Surveyor	Aswar Anas, A.Md	
Estimator	Khairunnisa Kurani, S.Ars	
Drafter	Muh Aswar Syam	
Nama Gambar		Skala
POT. TANGGA A - A		
No . Lembar	Jml . Lembar	Kode
STR-25		

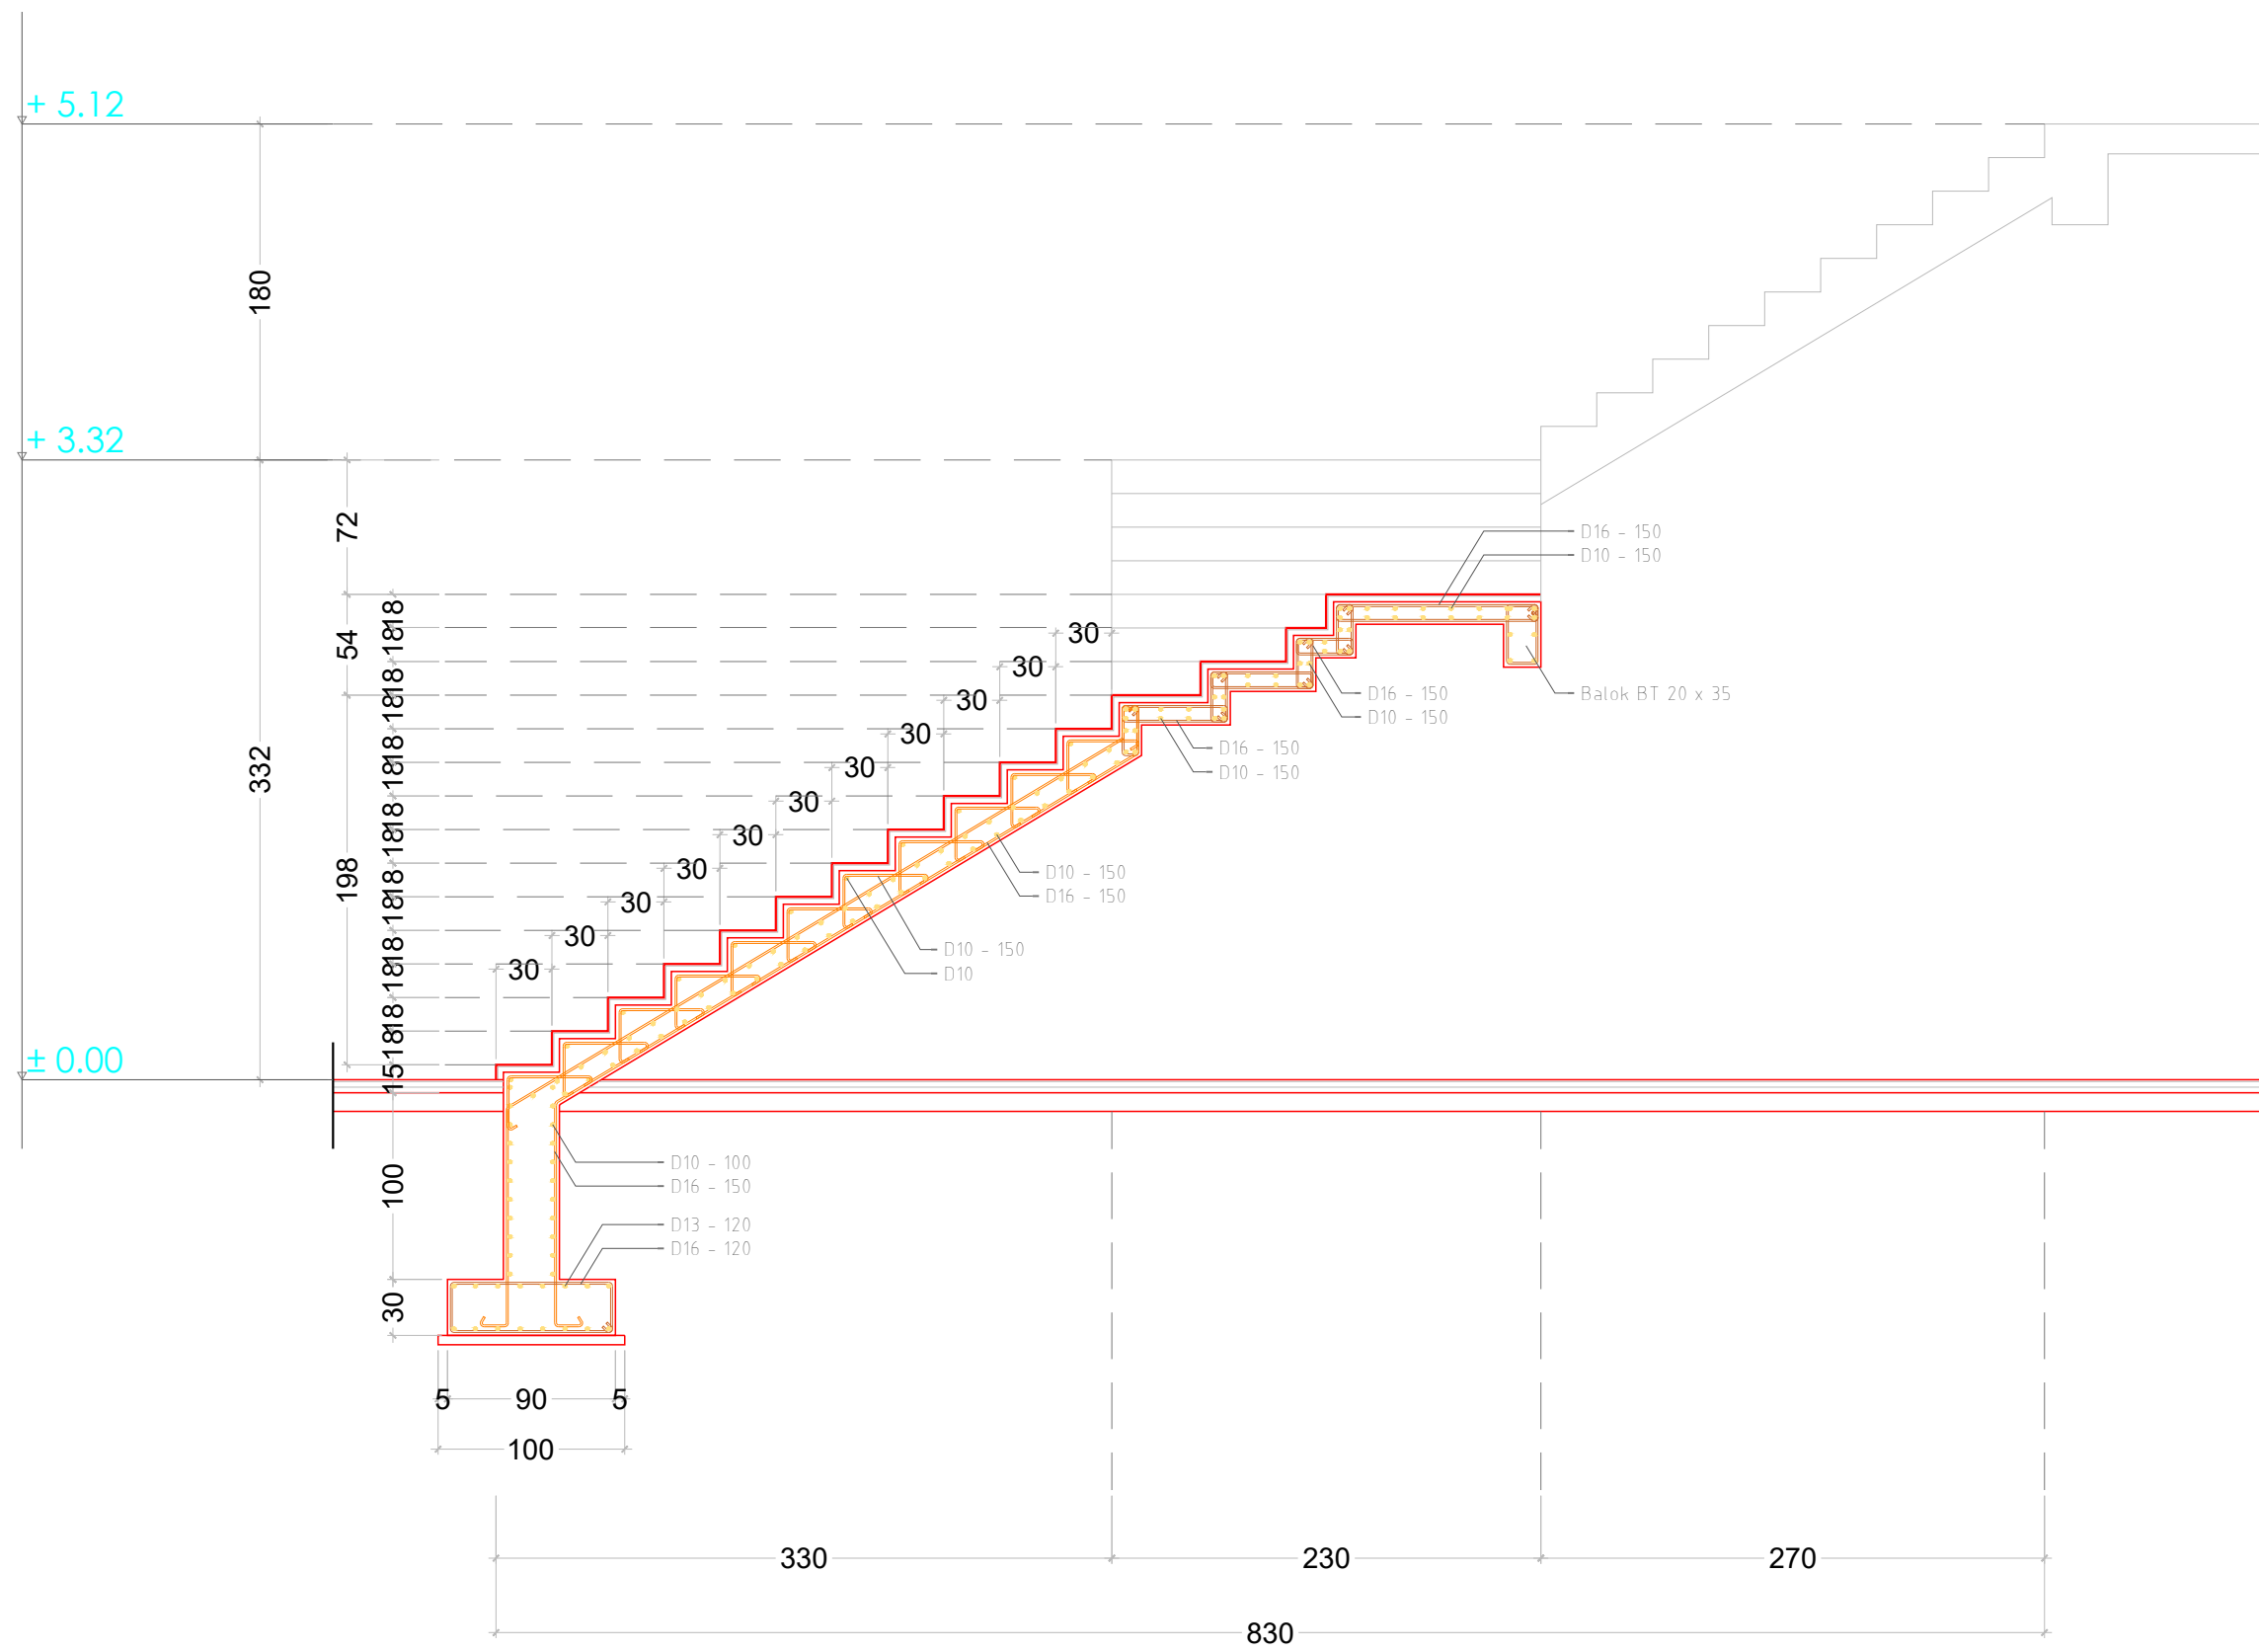


POT. TANGGA B - B
ISLAMIC CENTER MALILI
Skala 1 : 40

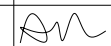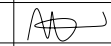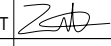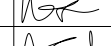Kegiatan		
 PEMERINTAH KABUPATEN LUWU TIMUR DINAS PEKERJAAN UMUM DAN PENATAAN RUANG		
Pekerjaan		
REVIEW PERENCANAAN PEMBANGUNAN ISLAMIC CENTER		
Di Setujui		
Pejabat Penandatanganan Kontrak		
IDIYANA SARTIAN UMAR, ST NIP. 19830512 200902 2 008		
Konsultan Pelaksana :		
CV. MALLOMO ENGINEERING  REZA PAHLEPI RIDWAN, S.Ds Direktur		
Konsultan Pelaksana :		
 Alamat : Jl. Andi Nopandang No. 17 Makassar, Telp. 0411-477338 e-mail : mallomo.engineering@yahoo.co.id		
Perencana	Nama	Paraf
Team Leader	Muhammad Amir Umar	
Ahli Struktur	Paramitha Andi Kasim, S.T	
Ahli Arsitek	Muhammad Zaldi Suradin, S.T	
Surveyor	Muhammad Sufriadi	
Surveyor	Aswar Anas, A.Md	
Estimator	Khairunnisa Kurani, S.Ars	
Drafter	Muh Aswar Syam	
Nama Gambar		Skala
POT. TANGGA B - B		
No . Lembar	Jml . Lembar	Kode
STR-26		

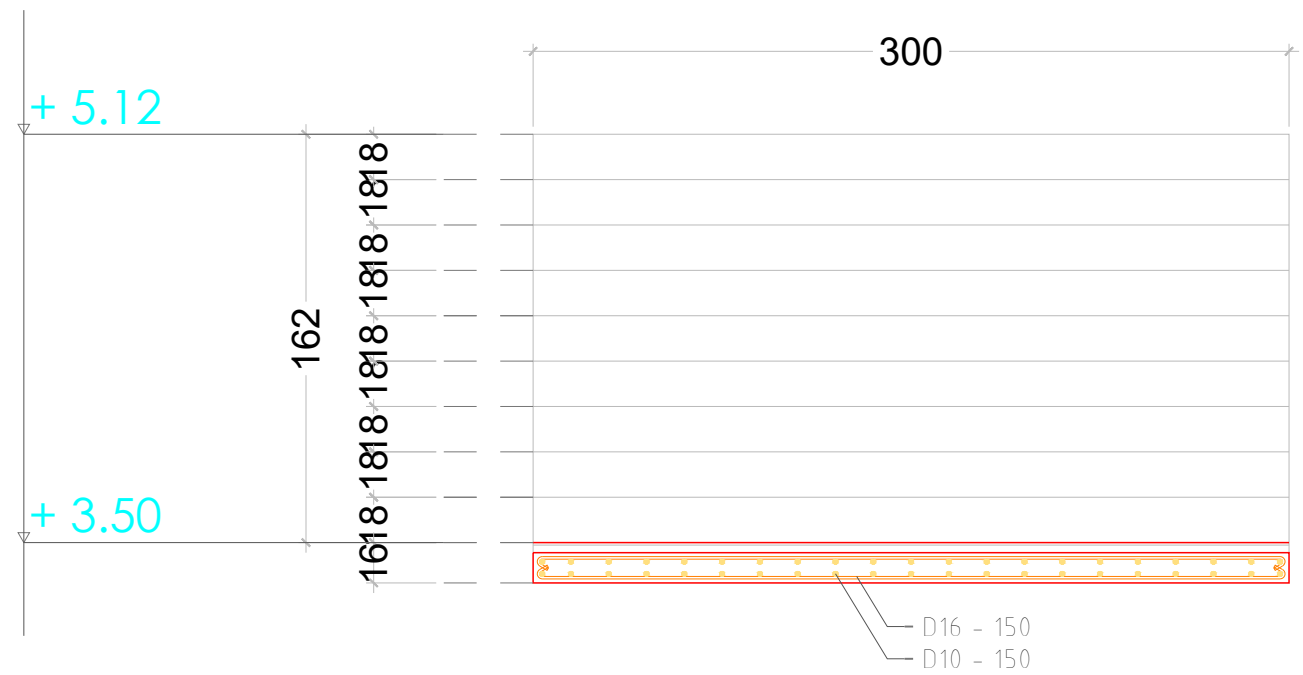

POT. TANGGA C - C
ISLAMIC CENTER MALILI
Skala 1 : 30

Kegiatan		
 PEMERINTAH KABUPATEN LUWU TIMUR DINAS PEKERJAAN UMUM DAN PENATAAN RUANG		
Pekerjaan		
REVIEW PERENCANAAN PEMBANGUNAN ISLAMIC CENTER		
Di Setujui		
Pejabat Penandatanganan Kontrak		
IDYANA SARTIAN UMAR, ST NIP. 19830512 200902 2 008		
Konsultan Pelaksana :		
CV. MALLOMO ENGINEERING  REZA PAHLEPI RIDWAN, S.Ds Direktur		
Konsultan Pelaksana :		
 Alamat : Jl. Andi Mappesang No. 17 Makassar, Telp. 0411-477338 e-mail : mallomo.engineering@yahoo.co.id		
Perencana	Nama	Paraf
Team Leader	Muhammad Amir Umar	
Ahli Struktur	Paramitha Andi Kasim, S.T	
Ahli Arsitek	Muhammad Zaldi Suradin, S.T	
Surveyor	Muhammad Sufriadi	
Surveyor	Aswar Anas, A.Md	
Estimator	Khairunnisa Kurani, S.Ars	
Drafter	Muh Aswar Syam	
Nama Gambar		Skala
POT. TANGGA C - C		
No . Lembar	Jml . Lembar	Kode
STR-27		

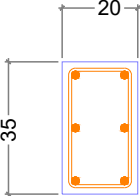STRUKTUR	BALOK
NOTASI	BT-200 X 350
POSISI	
	
DIMENSI	200 X 350
TULANGAN ATAS	2 Ø 16
TULANGAN BAWAH	2 Ø 16
TULANGAN PINGGANG	2 Ø 16
SENGKANG PENUH	Ø10 - 150

DETAIL BALOK

ISLAMIC CENTER MALILI

Skala 1 : 20

Kegiatan



PEMERINTAH KABUPATEN LUWU TIMUR
DINAS PEKERJAAN UMUM DAN PENATAAN RUANG

Pekerjaan

REVIEW
PERENCANAAN PEMBANGUNAN
ISLAMIC CENTER

Di Setujui

Pejabat Penandatangan Kontrak

IDIYANA SARTIAN UMAR, ST
NIP. 19830512 200902 2 008

Konsultan Pelaksana :

CV. MALLOMO ENGINEERING




REZA PAHLEPI RIDWAN, S.Ds
Direktur


Konsultan Pelaksana :



Alamat : Jl. Andi Mappesang No. 17 Makassar, Telp. 0411-477338 e-mail : mallo.mo.engineering@yahoo.co.id

Perencana	Nama	Paraf
Team Leader	Muhammad Amir Umar	
Ahli Struktur	Paramitha Andi Kasim, S.T	
Ahli Arsitek	Muhammad Zaldi Suradin, S.T	
Surveyor	Muhammad Sufriadi	
Surveyor	Aswar Anas, A.Md	
Estimator	Khairunnisa Kurani, S.Ars	
Drafter	Muh Aswar Syam	
Nama Gambar		Skala
DETAIL BALOK		
No . Lembar	Jml . Lembar	Kode
STR-28		

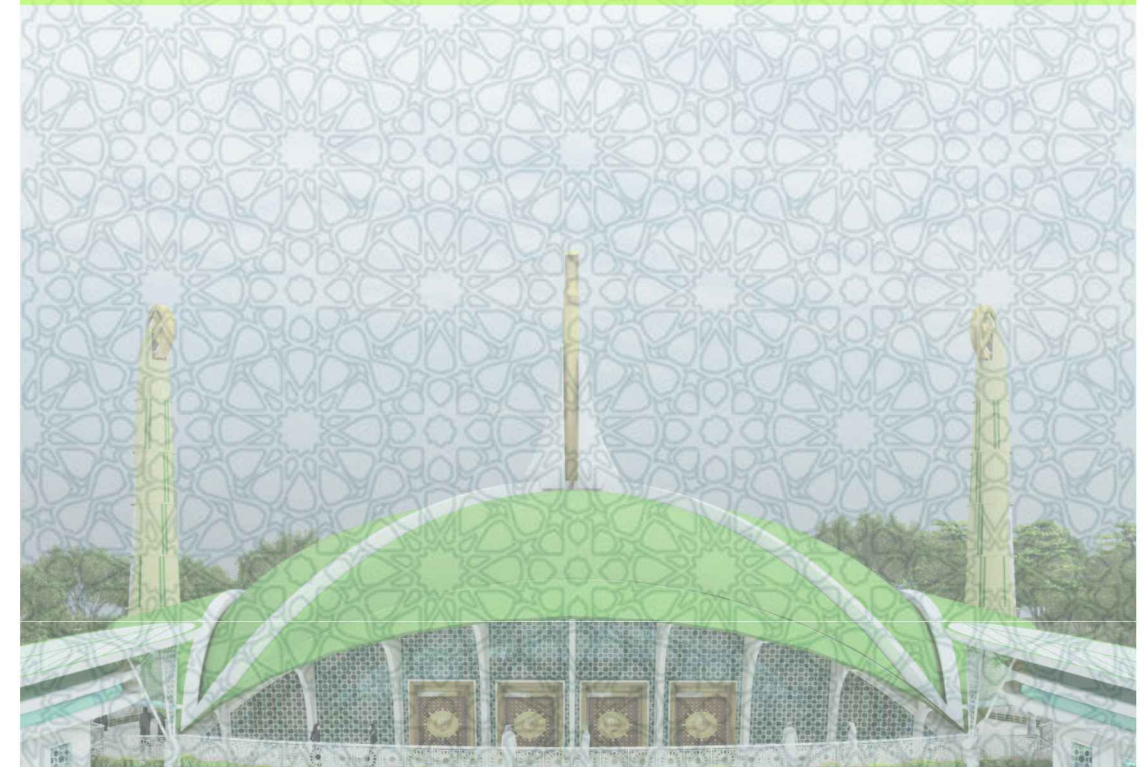


GAMBAR ARSITEKTUR

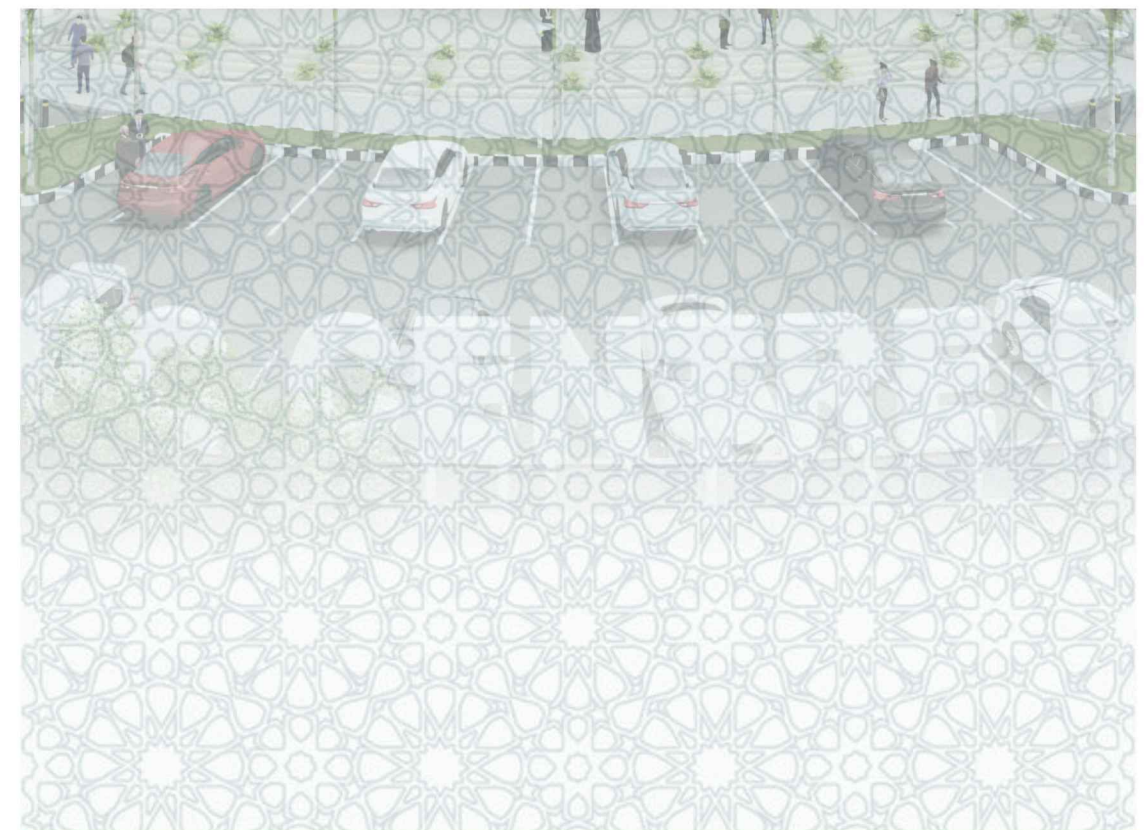

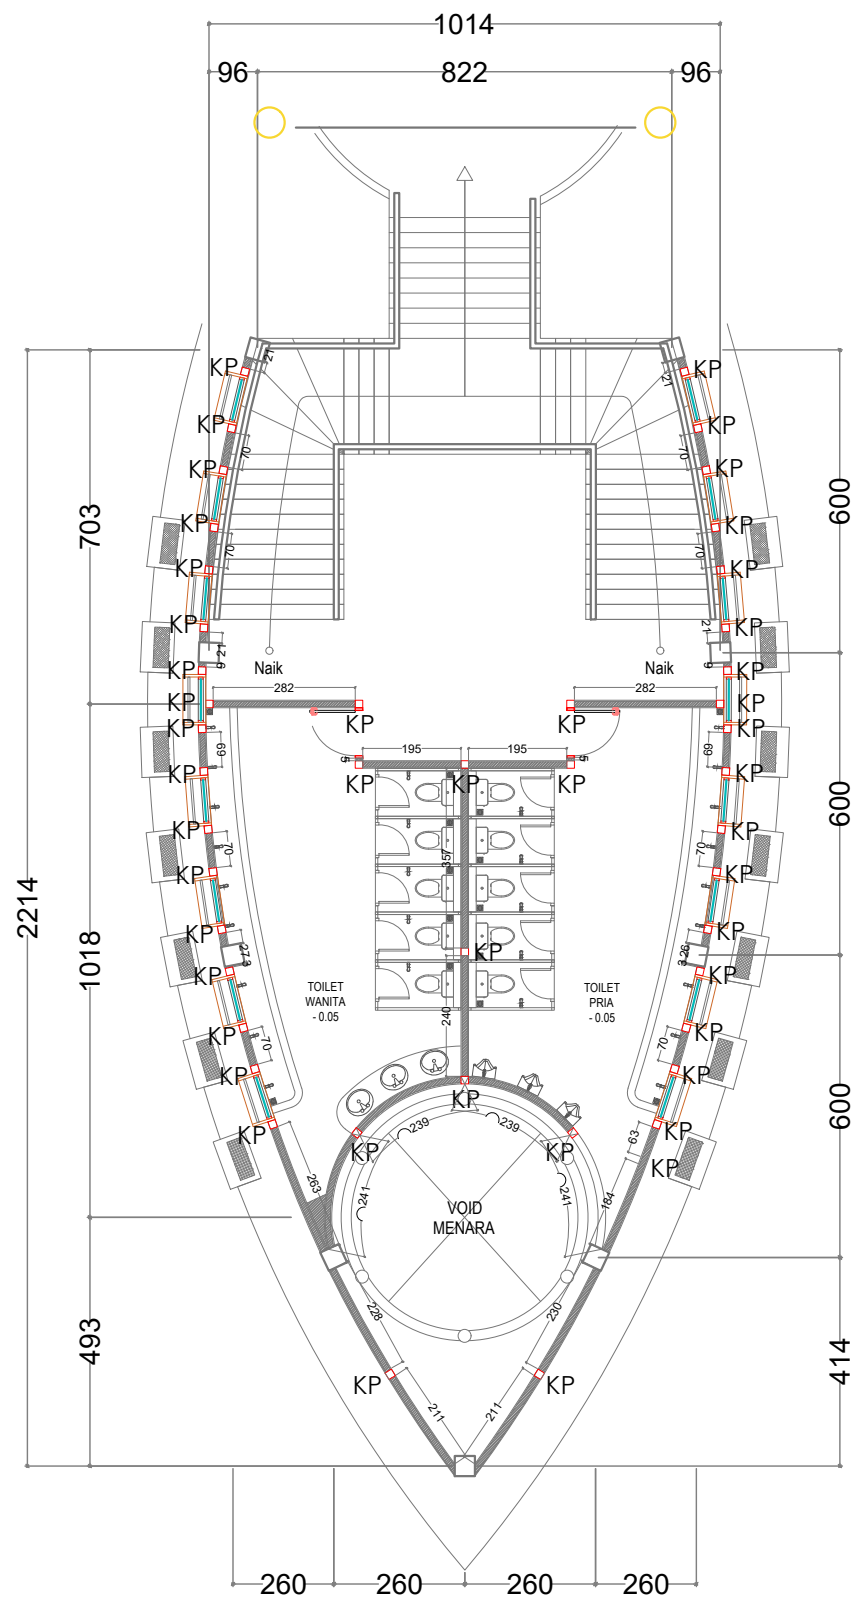


RENC. KOLOM PRAKTIS
ISLAMIC CENTER MALILI
Skala 1 : 150

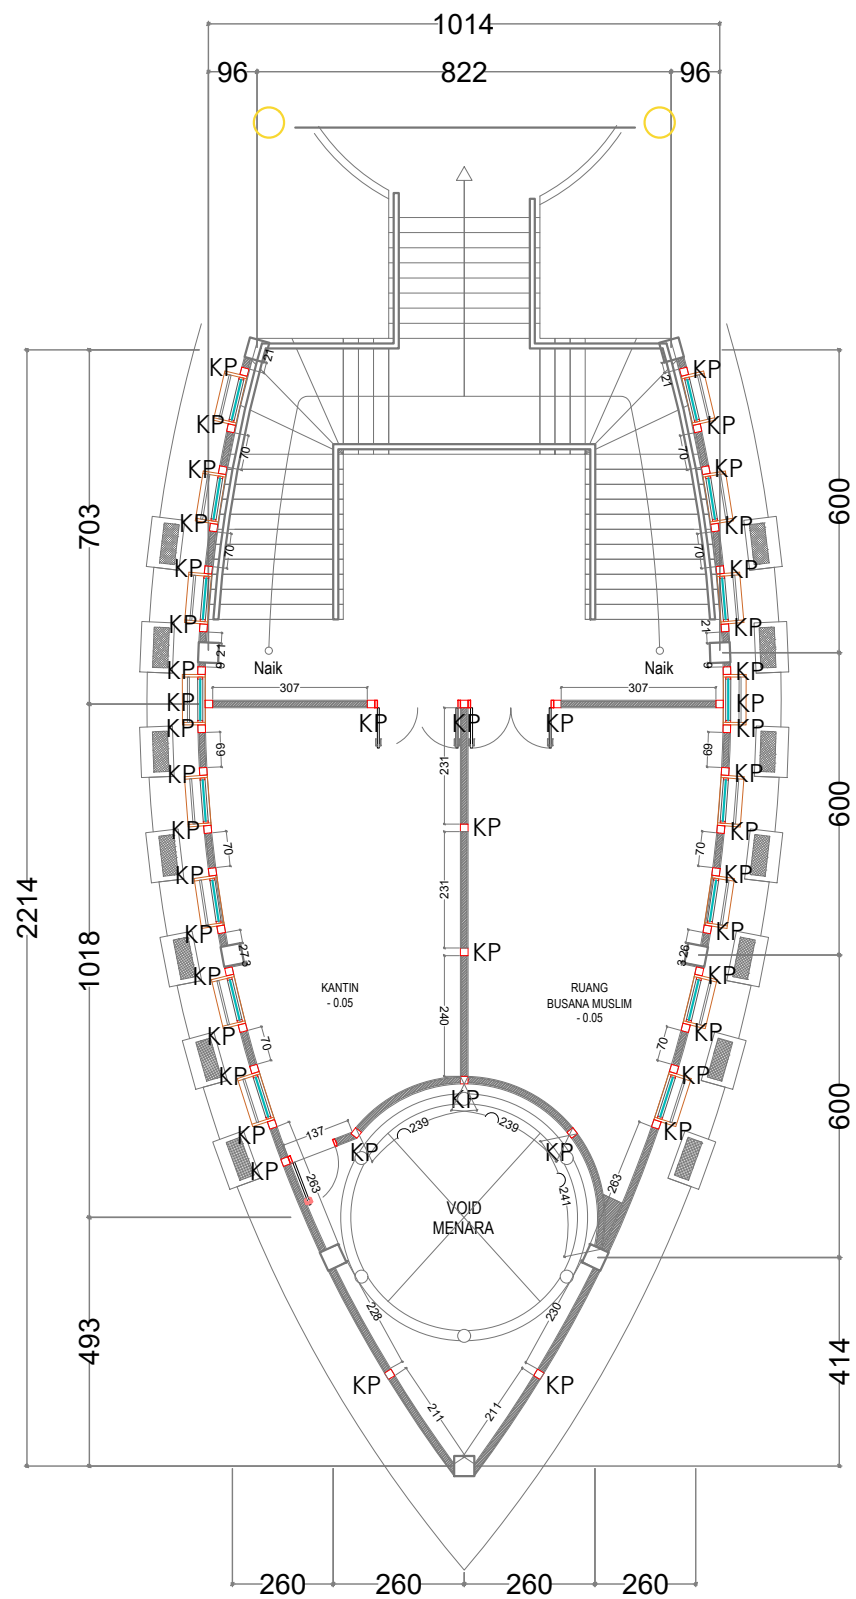


RENC. KOLOM PRAKTIS
ISLAMIC CENTER MALILI
Skala 1 : 150

Kegiatan  PEMERINTAH KABUPATEN LUWU TIMUR DINAS PEKERJAAN UMUM DAN PENATAAN RUANG		
Pekerjaan REVIEW PERENCANAAN PEMBANGUNAN ISLAMIC CENTER		
Di Setujui Pejabat Penandatanganan Kontrak IDIYANA SARTIAN UMAR, ST NIP. 19830512 200902 2 008		
Konsultan Pelaksana : CV. MALLOMO ENGINEERING  REZA PAHLEPI RIDWAN, S.Ds Direktur		
Konsultan Pelaksana :  Alamat : Jl. Andi Nopandang No. 17 Makassar, Telp. 0411-477338 e-mail : mallo.mo.engineering@yahoo.co.id		
Perencana	Nama	Paraf
Team Leader	Muhammad Amir Umar	
Ahli Struktur	Paramitha Andi Kasim, S.T	
Ahli Arsitek	Muhammad Zaldi Suradin, S.T	
Surveyor	Muhammad Sufriadi	
Surveyor	Aswar Anas, A.Md	
Estimator	Khairunnisa Kurani, S.Ars	
Drafter	Muh Aswar Syam	
Nama Gambar		Skala
RENC. KOLOM PRAKTIS		
No . Lembar	Jml . Lembar	Kode
ARS-01		

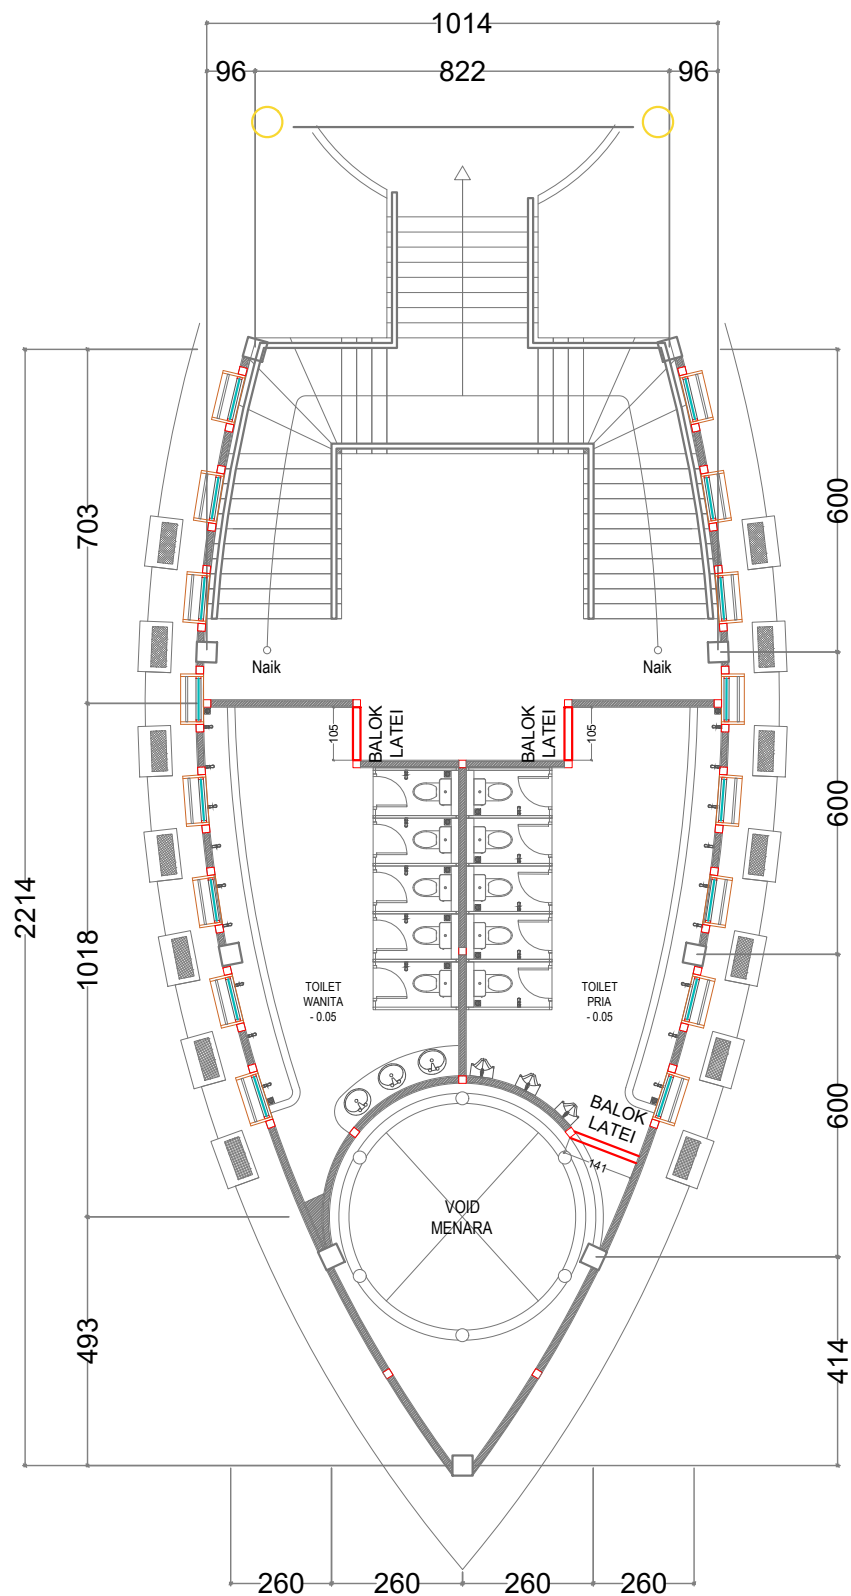


RENC. BALOK LATEI
ISLAMIC CENTER MALILI
Skala 1 : 150

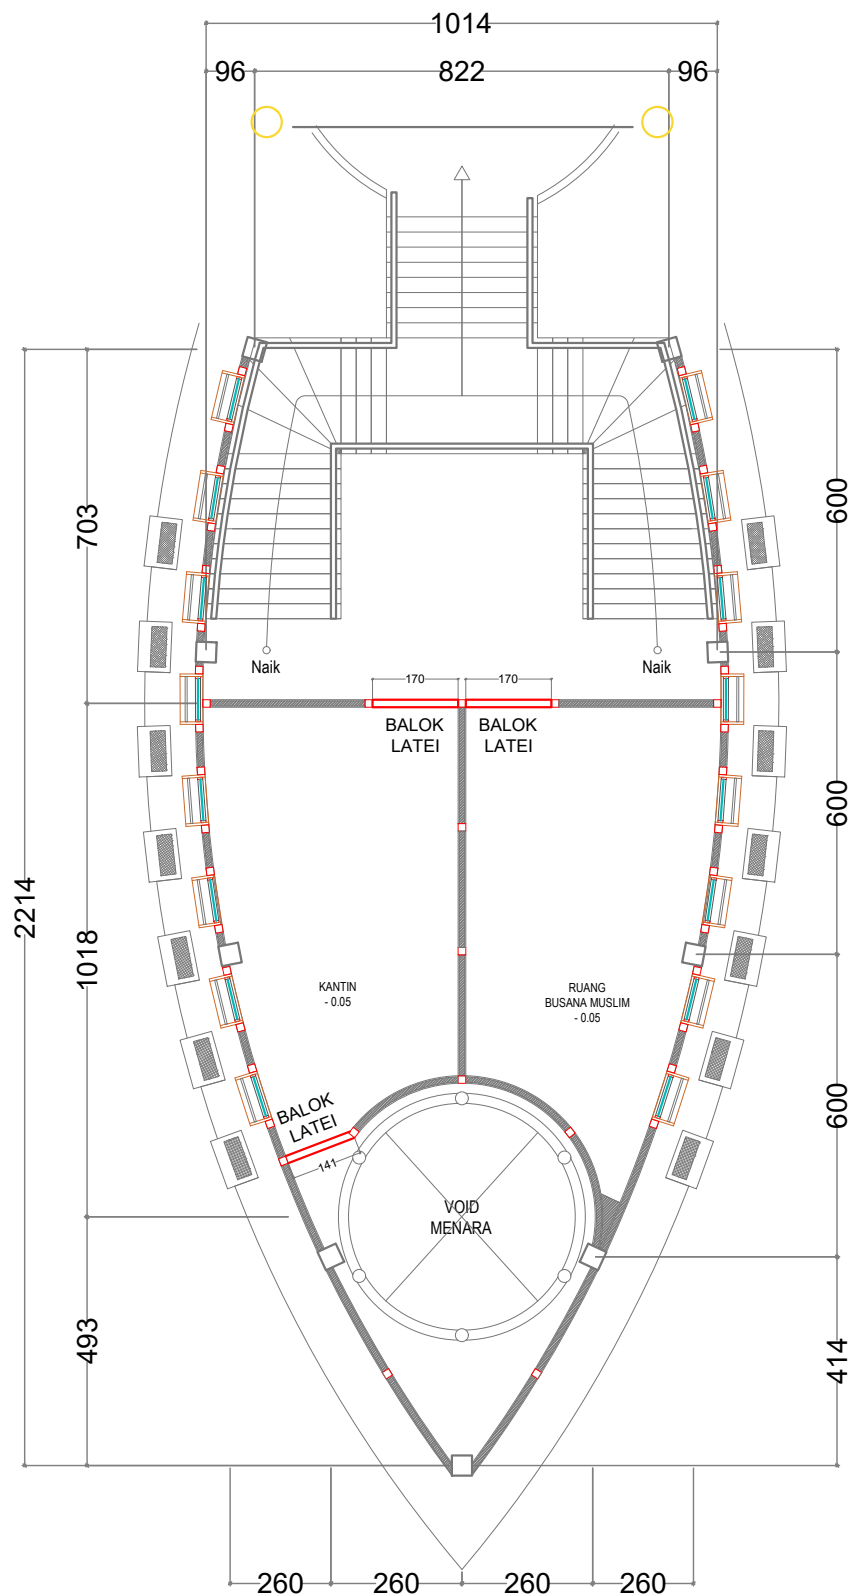


RENC. BALOK LATEI
ISLAMIC CENTER MALILI
Skala 1 : 150

Kegiatan		
 PEMERINTAH KABUPATEN LUWU TIMUR DINAS PEKERJAAN UMUM DAN PENATAAN RUANG		
Pekerjaan		
REVIEW PERENCANAAN PEMBANGUNAN ISLAMIC CENTER		
Di Setujui		
Pejabat Penandatanganan Kontrak		
IDIYANA SARTIAN UMAR, ST NIP. 19830512 200902 2 008		
Konsultan Pelaksana :		
CV. MALLOMO ENGINEERING		
REZA PAHLEPI RIDWAN, S.Ds Direktur		
Konsultan Pelaksana :		
MALLOMO ENGINEERING		
Perencana	Nama	Paraf
Team Leader	Muhammad Amir Umar	AM
Ahli Struktur	Paramitha Andi Kasim, S.T	AK
Ahli Arsitek	Muhammad Zaldi Suradin, S.T	ZS
Surveyor	Muhammad Sufriadi	SS
Surveyor	Aswar Anas, A.Md	AS
Estimator	Khairunnisa Kurani, S.Ars	KK
Drafter	Muh Aswar Syam	AS
Nama Gambar		Skala
RENC. BALOK LATEI		
No . Lembar	Jml . Lembar	Kode
ARS-02		


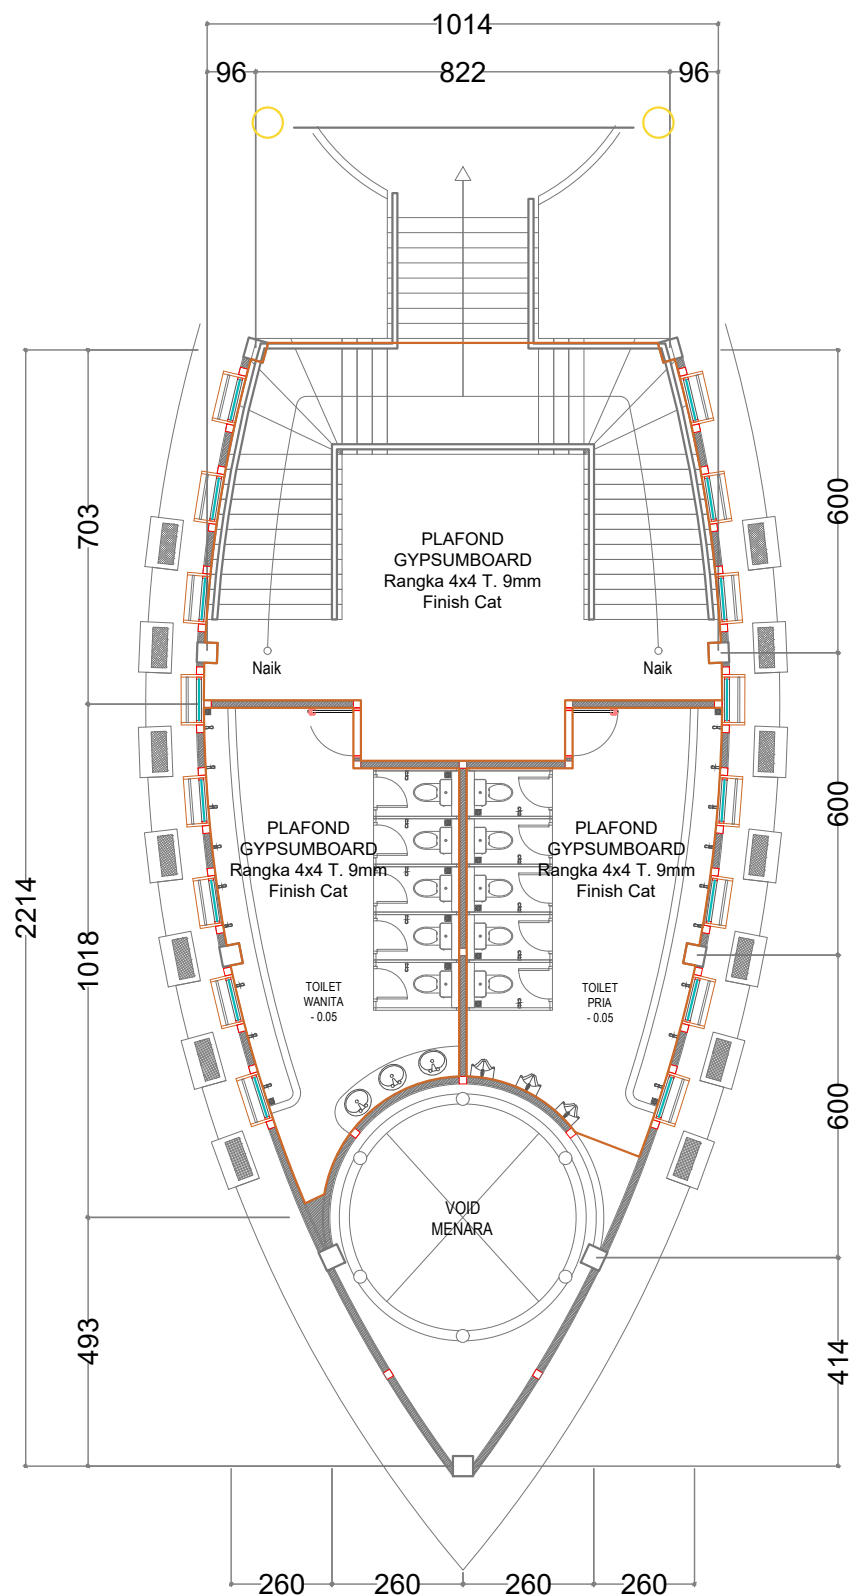


RENC. PLAFOND
ISLAMIC CENTER MALILI
Skala 1 : 150

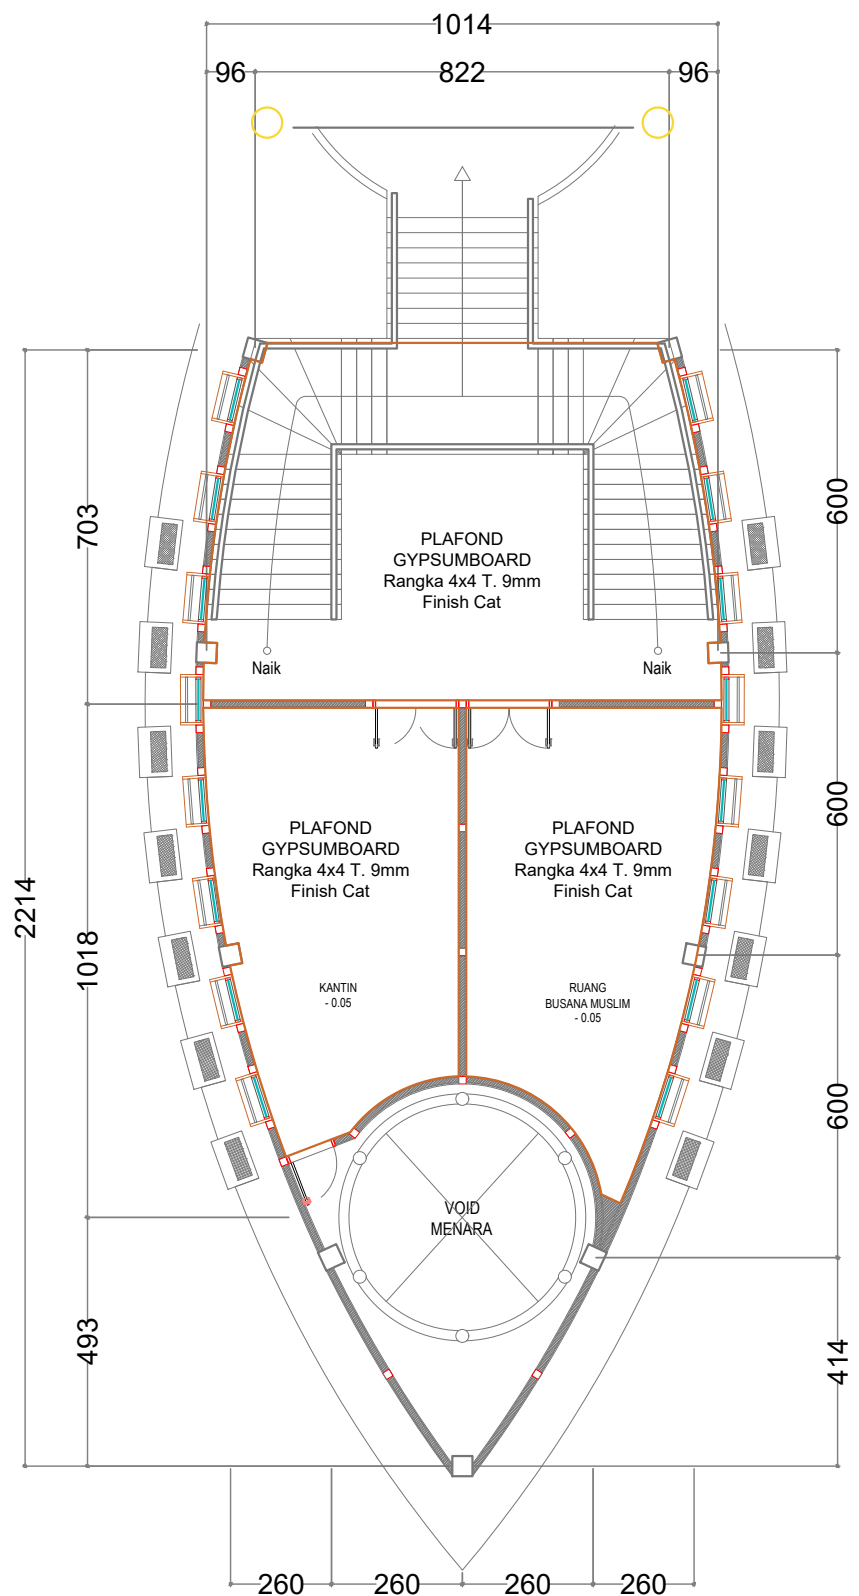

RENC. PLAFOND
ISLAMIC CENTER MALILI
Skala 1 : 150

Kegiatan		
 PEMERINTAH KABUPATEN LUWU TIMUR DINAS PEKERJAAN UMUM DAN PENATAAN RUANG		
Pekerjaan		
REVIEW PERENCANAAN PEMBANGUNAN ISLAMIC CENTER		
Di Setujui		
Pejabat Penandatangan Kontrak		
IDIYANA SARTIAN UMAR, ST NIP. 19830512 200902 2 008		
Konsultan Pelaksana :		
CV. MALLOMO ENGINEERING		
 REZA PAHLEPI RIDWAN, S.Ds Direktur		
Konsultan Pelaksana :		
 MALLOMO ENGINEERING Alamat : Jl. Andi Nopandang No. 17 Makassar, Telp. 0411-477338 e-mail : mallomo.engineering@yahoo.co.id		
Perencana	Nama	Paraf
Team Leader	Muhammad Amir Umar	
Ahli Struktur	Paramitha Andi Kasim, S.T	
Ahli Arsitek	Muhammad Zaldi Suradin, S.T	
Surveyor	Muhammad Sufriadi	
Surveyor	Aswar Anas, A.Md	
Estimator	Khairunnisa Kurani, S.Ars	
Drafter	Muh Aswar Syam	
Nama Gambar		Skala
RENC. PLAFOND		
No . Lembar	Jml . Lembar	Kode
ARS-03		

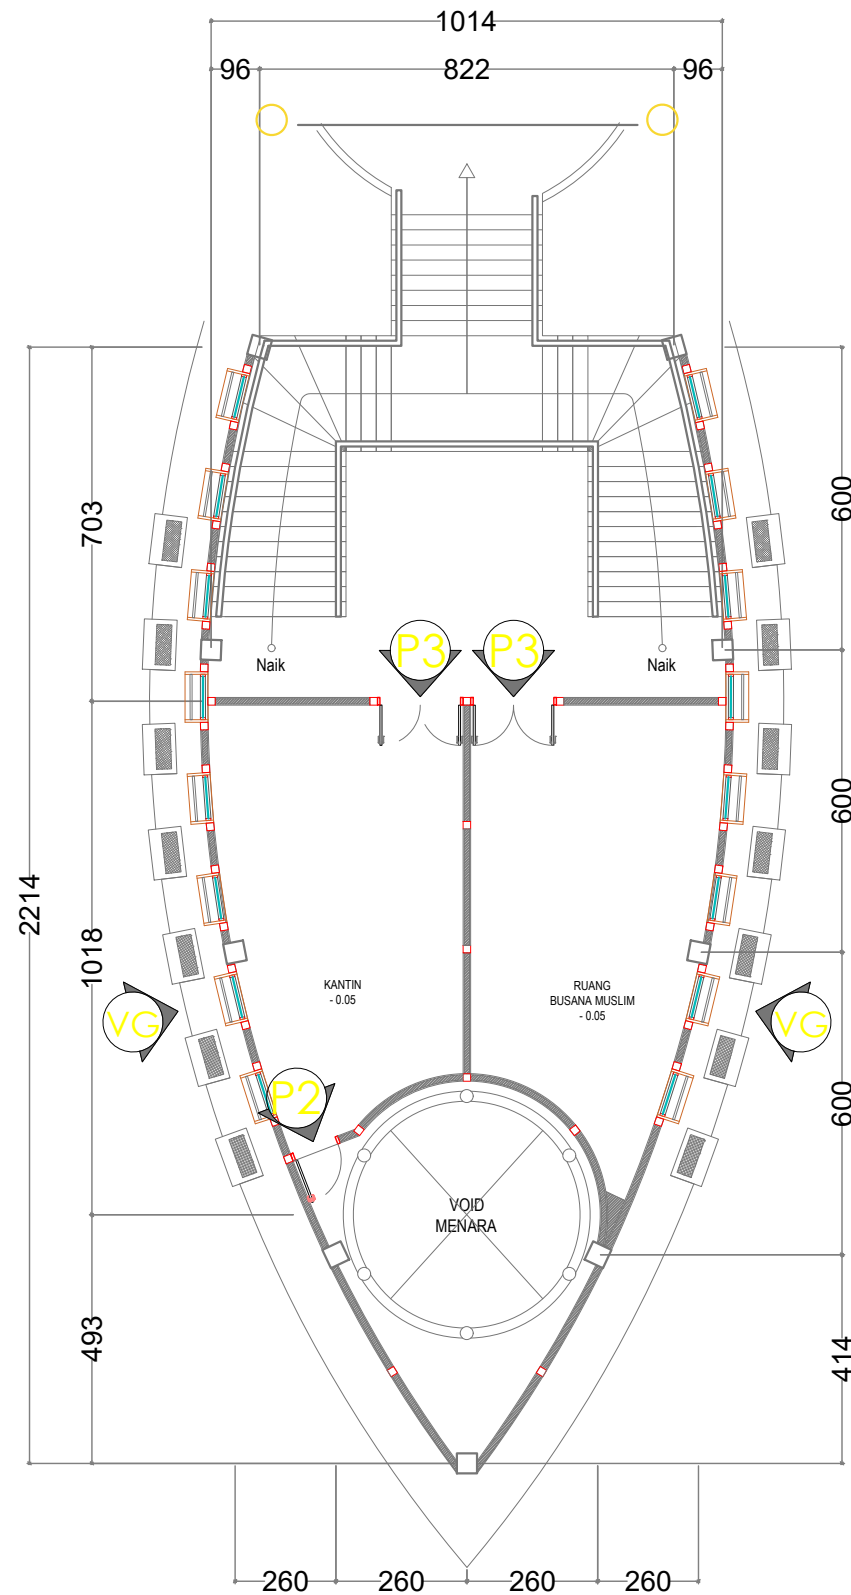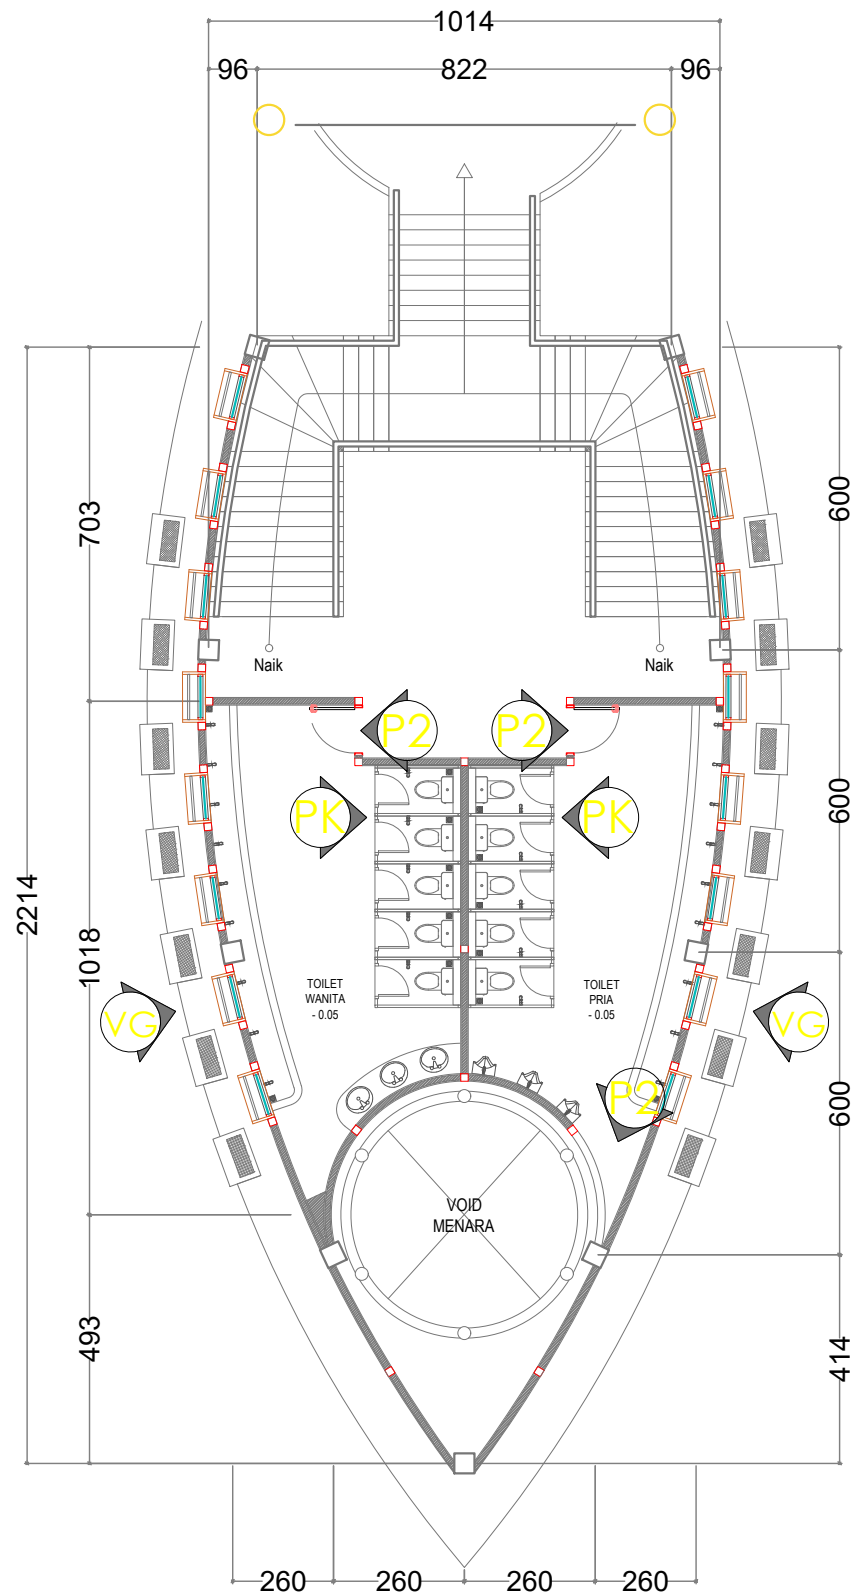

Kegiatan



PEMERINTAH KABUPATEN LUWU TIMUR
DINAS PEKERJAAN UMUM DAN PENATAAN RUANG

Pekerjaan

REVIEW
PERENCANAAN PEMBANGUNAN
ISLAMIC CENTER

Di Setujui

Pejabat Penandatangan Kontrak

IDIYANA SARTIAN UMAR, ST
NIP. 19830512 200902 2 008

Konsultan Pelaksana :

CV. MALLOMO ENGINEERING





REZA PAHLEPI RIDWAN, S.Ds
Direktur

Konsultan Pelaksana :




Perencana	Nama	Paraf
Team Leader	Muhammad Amir Umar	AM
Ahli Struktur	Paramitha Andi Kasim, S.T	PA
Ahli Arsitek	Muhammad Zaldi Suradin, S.T	ZS
Surveyor	Muhammad Sufriadi	MS
Surveyor	Aswar Anas, A.Md	AS
Estimator	Khairunnisa Kurani, S.Ars	KK
Drafter	Muh Aswar Syam	MS
Nama Gambar		Skala
RENC. KUSEN		
No . Lembar	Jml . Lembar	Kode
ARS-04		

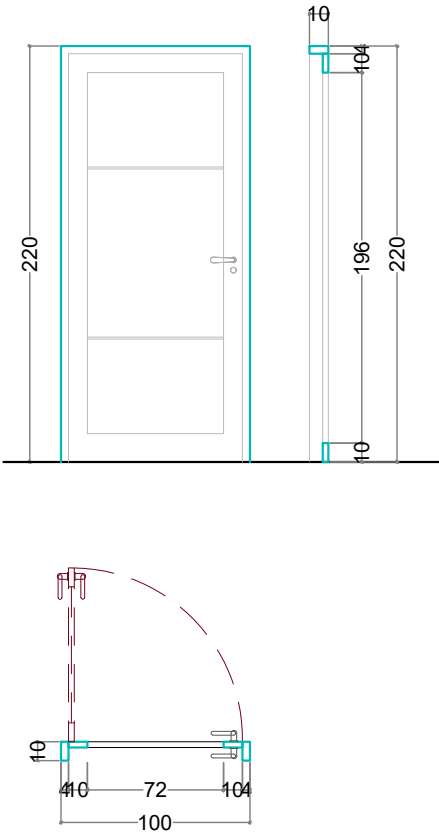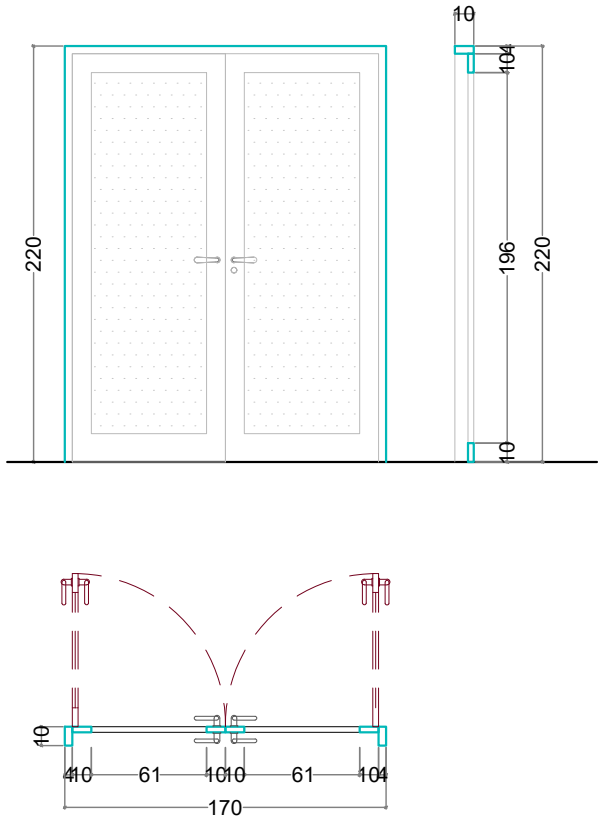Type P2		Type P3	
8 BH		4 BH	
			
Kusen Pintu	UPVC	Kusen Pintu	Aluminium
Daun Pintu	UPVC	Daun Pintu	Kaca Polos T. 0.5cm (Finishing Sandblast Motif Islami)
Jumlah Kunci	1 Set	Jumlah Kunci	1 Set (Kunci Double)
Jumlah Engsel	3 BH	Jumlah Engsel	6 BH


DETAIL PINTU Type P2 & P3
ISLAMIC CENTER MALILI
Skala 1 : 40

Kegiatan		
 PEMERINTAH KABUPATEN LUWU TIMUR DINAS PEKERJAAN UMUM DAN PENATAAN RUANG		
Pekerjaan		
REVIEW PERENCANAAN PEMBANGUNAN ISLAMIC CENTER		
Di Setujui		
Pejabat Penandatangan Kontrak		
IDIYANA SARTIAN UMAR, ST NIP. 19830512 200902 2 008		
Konsultan Pelaksana :		
CV. MALLOMO ENGINEERING		
 REZA PAHLEPI RIDWAN, S.Ds Direktur		
Konsultan Pelaksana :		
 Alamat : Jl. Andi Nopandang No. 17 Makassar, Telp. 0411-477338 e-mail : mallomo.engineering@yahoo.co.id		
Perencana	Nama	Paraf
Team Leader	Muhammad Amir Umar	
Ahli Struktur	Paramitha Andi Kasim, S.T	
Ahli Arsitek	Muhammad Zaldi Suradin, S.T	
Surveyor	Muhammad Sufriadi	
Surveyor	Aswar Anas, A.Md	
Estimator	Khairunnisa Kurani, S.Ars	
Drafter	Muh Aswar Syam	
Nama Gambar		Skala
DETAIL PINTU Type P2 & P3		
No . Lembar	Jml . Lembar	Kode
ARS-05		

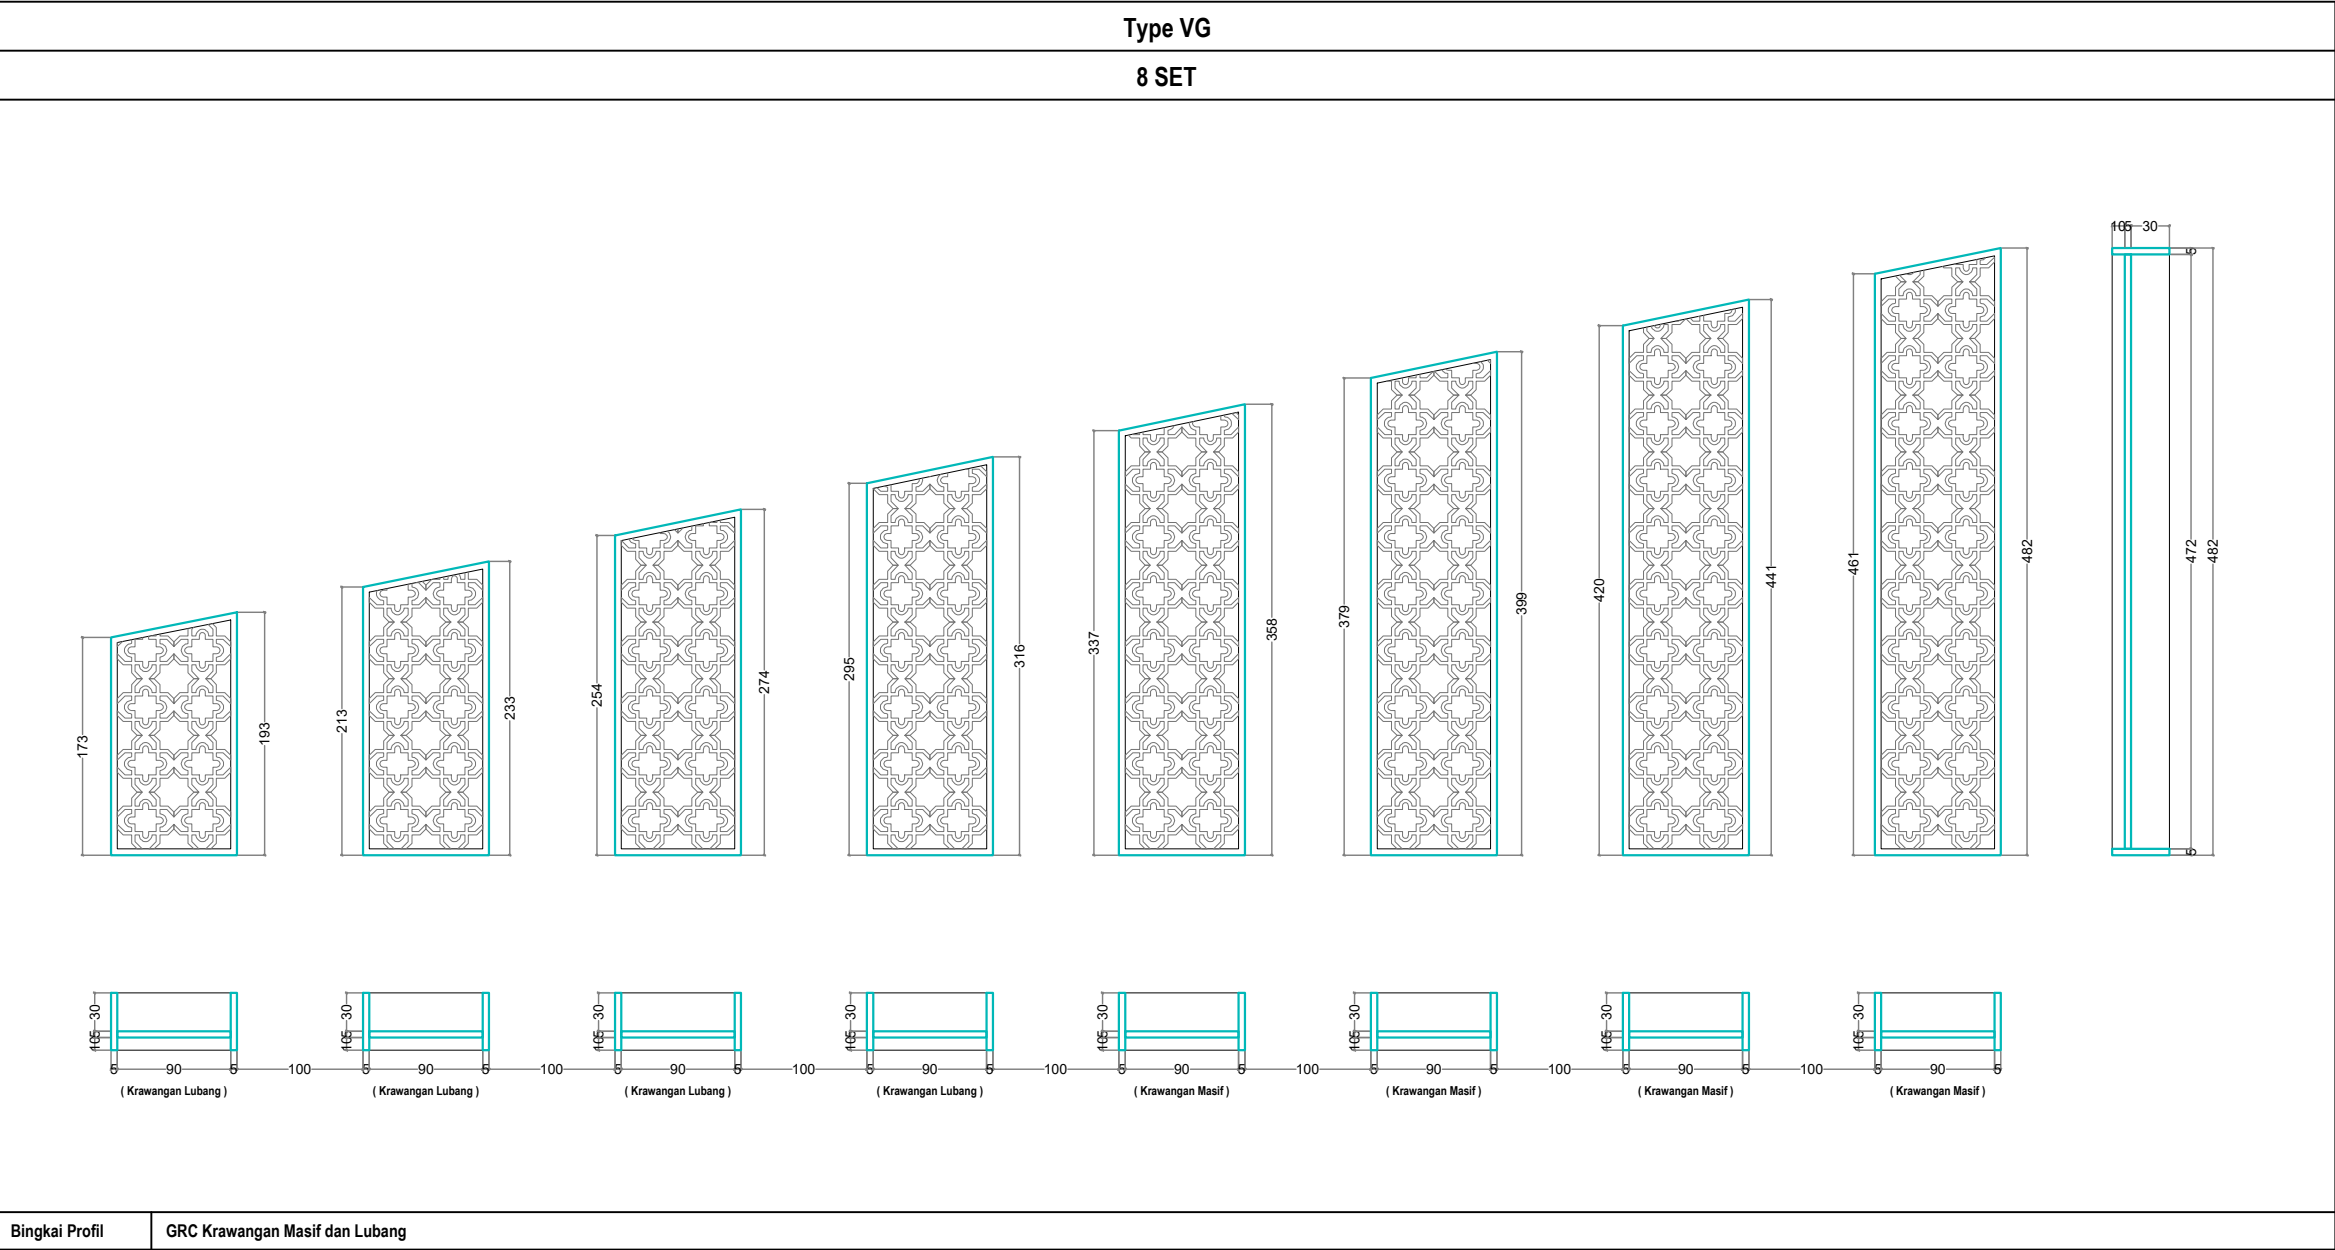


DETAIL PINTU Type VG
ISLAMIC CENTER MALILI
Skala 1 : 60

Kegiatan		
 PEMERINTAH KABUPATEN LUWU TIMUR DINAS PEKERJAAN UMUM DAN PENATAAN RUANG		
Pekerjaan		
REVIEW PERENCANAAN PEMBANGUNAN ISLAMIC CENTER		
Di Setujui		
Pejabat Penandatanganan Kontrak		
IDYANA SARTIAN UMAR, ST NIP. 19830512 200902 2 008		
Konsultan Pelaksana :		
CV. MALLOMO ENGINEERING  REZA PAHLEPI RIDWAN, S.Ds Direktur		
Konsultan Pelaksana :		
 Alamat : Jl. Andi Nopandang No. 17 Makassar, Telp. 0411-477338 e-mail : mallomo.engineering@yahoo.co.id		
Perencana	Nama	Paraf
Team Leader	Muhammad Amir Umar	
Ahli Struktur	Paramitha Andi Kasim, S.T	
Ahli Arsitek	Muhammad Zaldi Suradin, S.T	
Surveyor	Muhammad Sufriadi	
Surveyor	Aswar Anas, A.Md	
Estimator	Khairunnisa Kurani, S.Ars	
Drafter	Muh Aswar Syam	
Nama Gambar		Skala
DETAIL PINTU Type VG		
No . Lembar	Jml . Lembar	Kode
ARS-06		

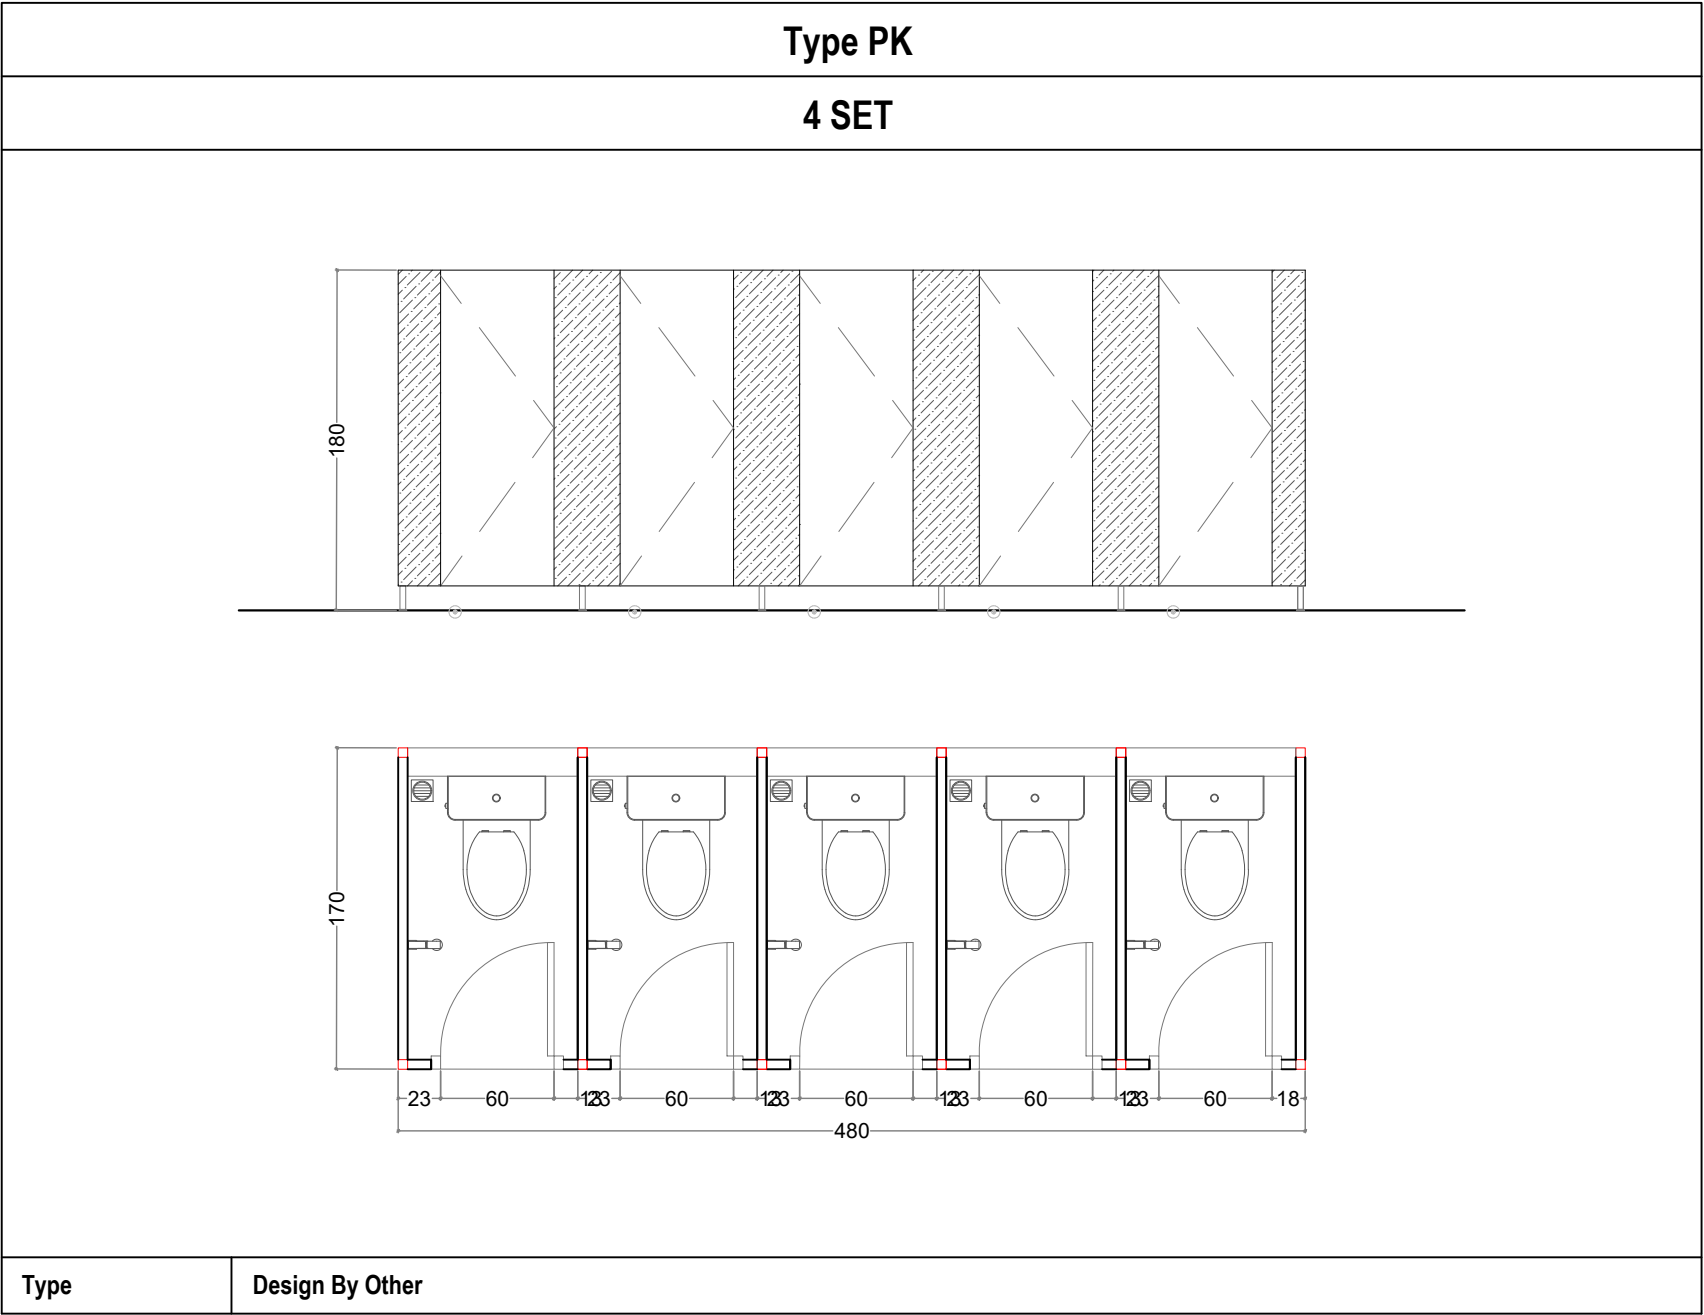


DETAIL PINTU Type PK
ISLAMIC CENTER MALILI
Skala 1 : 40

Kegiatan		
 PEMERINTAH KABUPATEN LUWU TIMUR DINAS PEKERJAAN UMUM DAN PENATAAN RUANG		
Pekerjaan		
REVIEW PERENCANAAN PEMBANGUNAN ISLAMIC CENTER		
Di Setujui		
Pejabat Penandatanganan Kontrak		
IDIYANA SARTIAN UMAR, ST NIP. 19830512 200902 2 008		
Konsultan Pelaksana :		
CV. MALLOMO ENGINEERING		
 REZA PAHLEPI RIDWAN, S.Ds Direktur		
Konsultan Pelaksana :		
 Alamat : Jl. Andi Nopandang No. 17 Makassar, Telp. 0411-477338 e-mail : mallomo.engineering@yahoo.co.id		
Perencana	Nama	Paraf
Team Leader	Muhammad Amir Umar	
Ahli Struktur	Paramitha Andi Kasim, S.T	
Ahli Arsitek	Muhammad Zaldi Suradin, S.T	
Surveyor	Muhammad Sufriadi	
Surveyor	Aswar Anas, A.Md	
Estimator	Khairunnisa Kurani, S.Ars	
Drafter	Muh Aswar Syam	
Nama Gambar		Skala
DETAIL PINTU Type PK		
No . Lembar	Jml . Lembar	Kode
ARS-07		

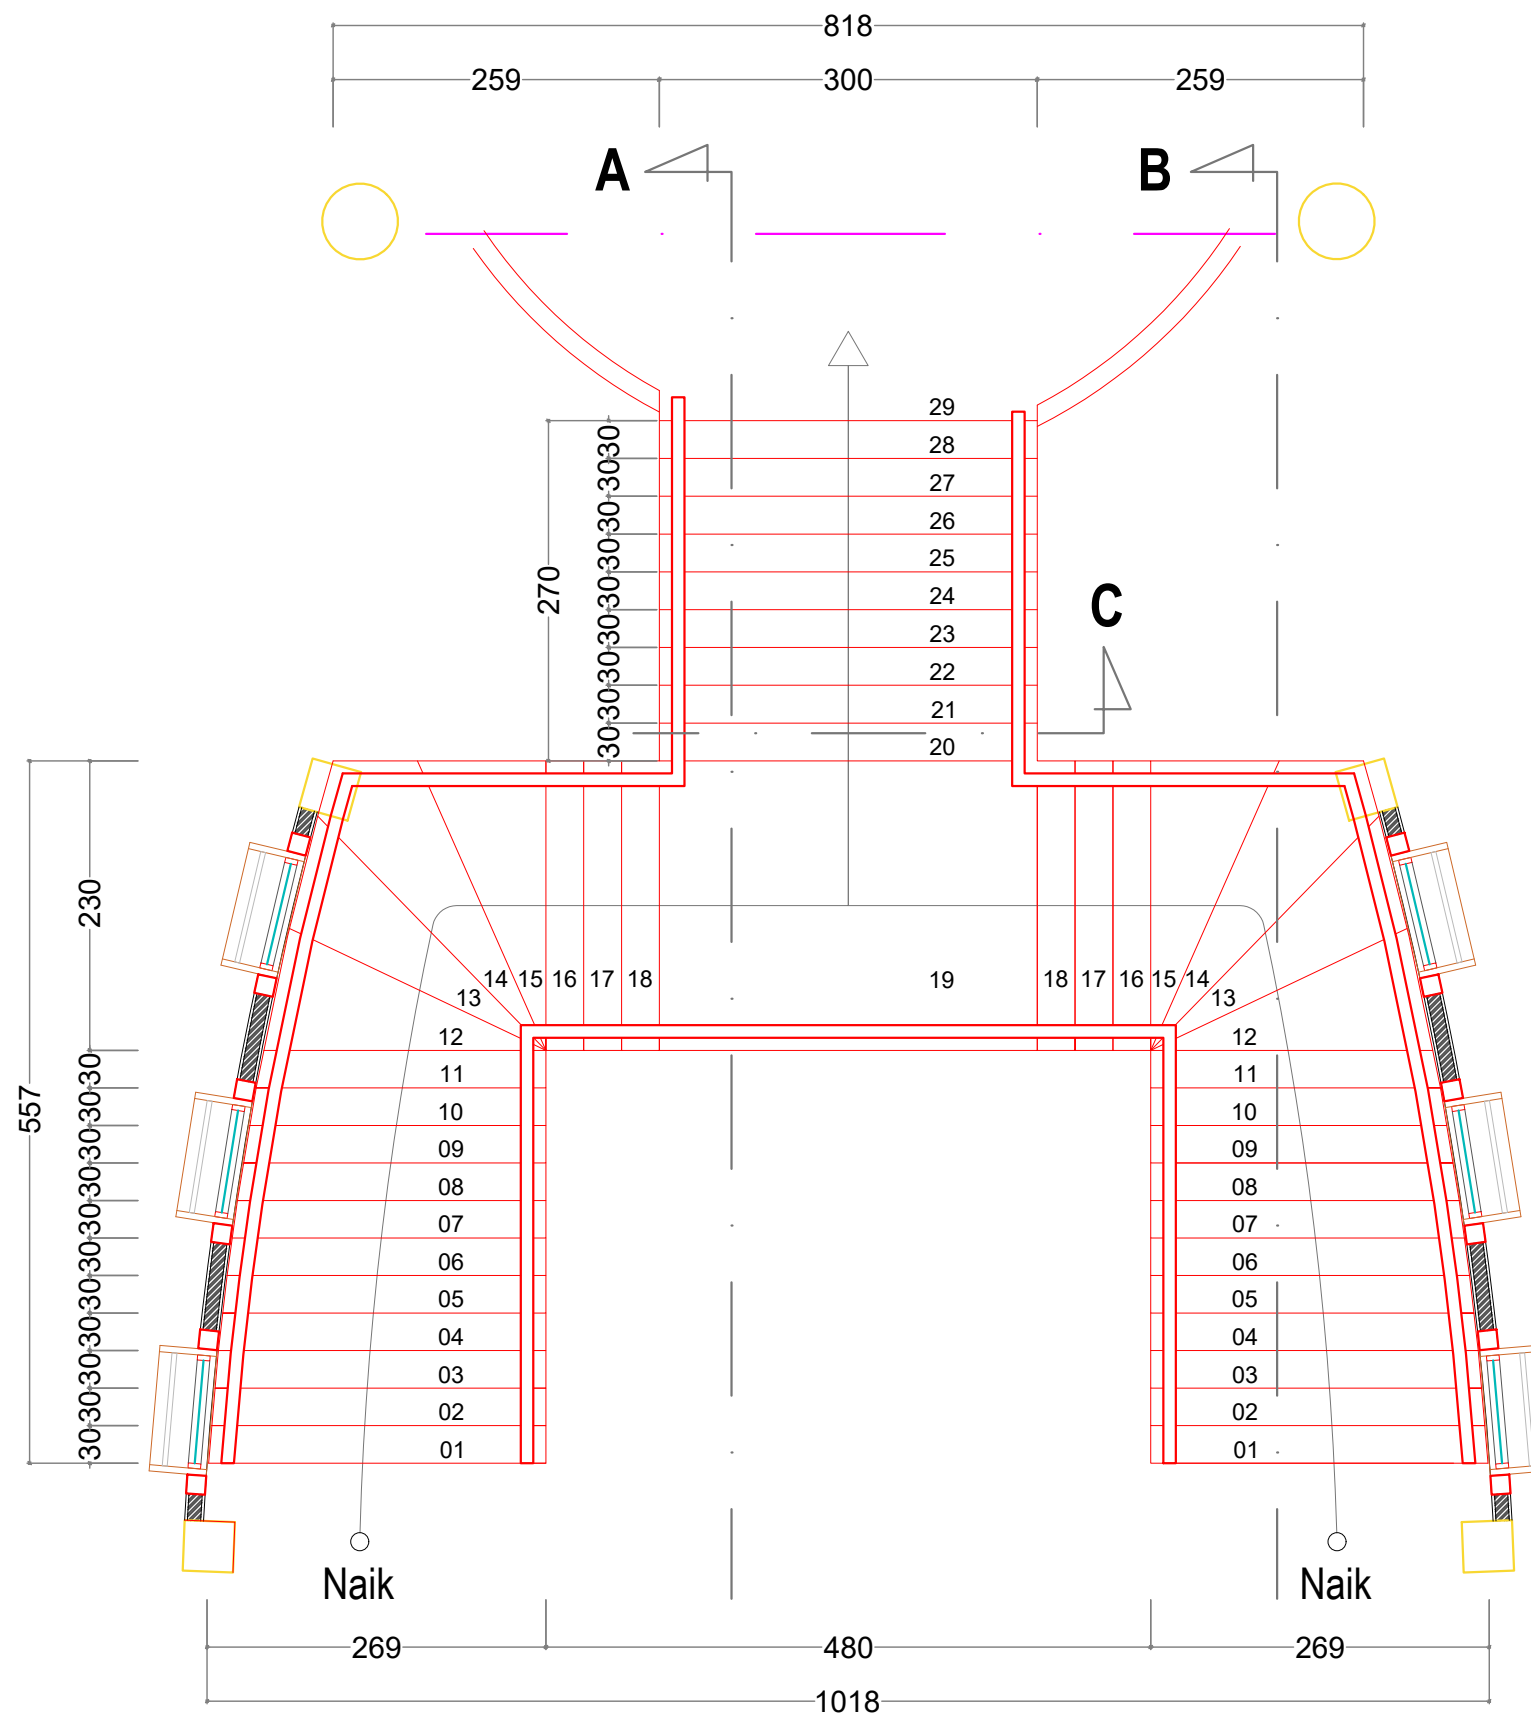



RENC. TANGGA
ISLAMIC CENTER MALILI
Skala 1 : 60

Kegiatan		
 PEMERINTAH KABUPATEN LUWU TIMUR DINAS PEKERJAAN UMUM DAN PENATAAN RUANG		
Pekerjaan		
REVIEW PERENCANAAN PEMBANGUNAN ISLAMIC CENTER		
Di Setujui		
Pejabat Penandatangan Kontrak		
IDIYANA SARTIAN UMAR, ST NIP. 19830512 200902 2 008		
Konsultan Pelaksana :		
CV. MALLOMO ENGINEERING		
 REZA PAHLEPI RIDWAN, S.Ds Direktur		
Konsultan Pelaksana :		
 Alamat : Jl. Andi Nopandang No. 17 Makassar, Telp. 0411-477338 e-mail : mallomo.engineering@yahoo.co.id		
Perencana	Nama	Paraf
Team Leader	Muhammad Amir Umar	
Ahli Struktur	Paramitha Andi Kasim, S.T	
Ahli Arsitek	Muhammad Zaldi Suradin, S.T	
Surveyor	Muhammad Sufriadi	
Surveyor	Aswar Anas, A.Md	
Estimator	Khairunnisa Kurani, S.Ars	
Drafter	Muh Aswar Syam	
Nama Gambar		Skala
RENC. TANGGA		
No . Lembar	Jml . Lembar	Kode
ARS-08		

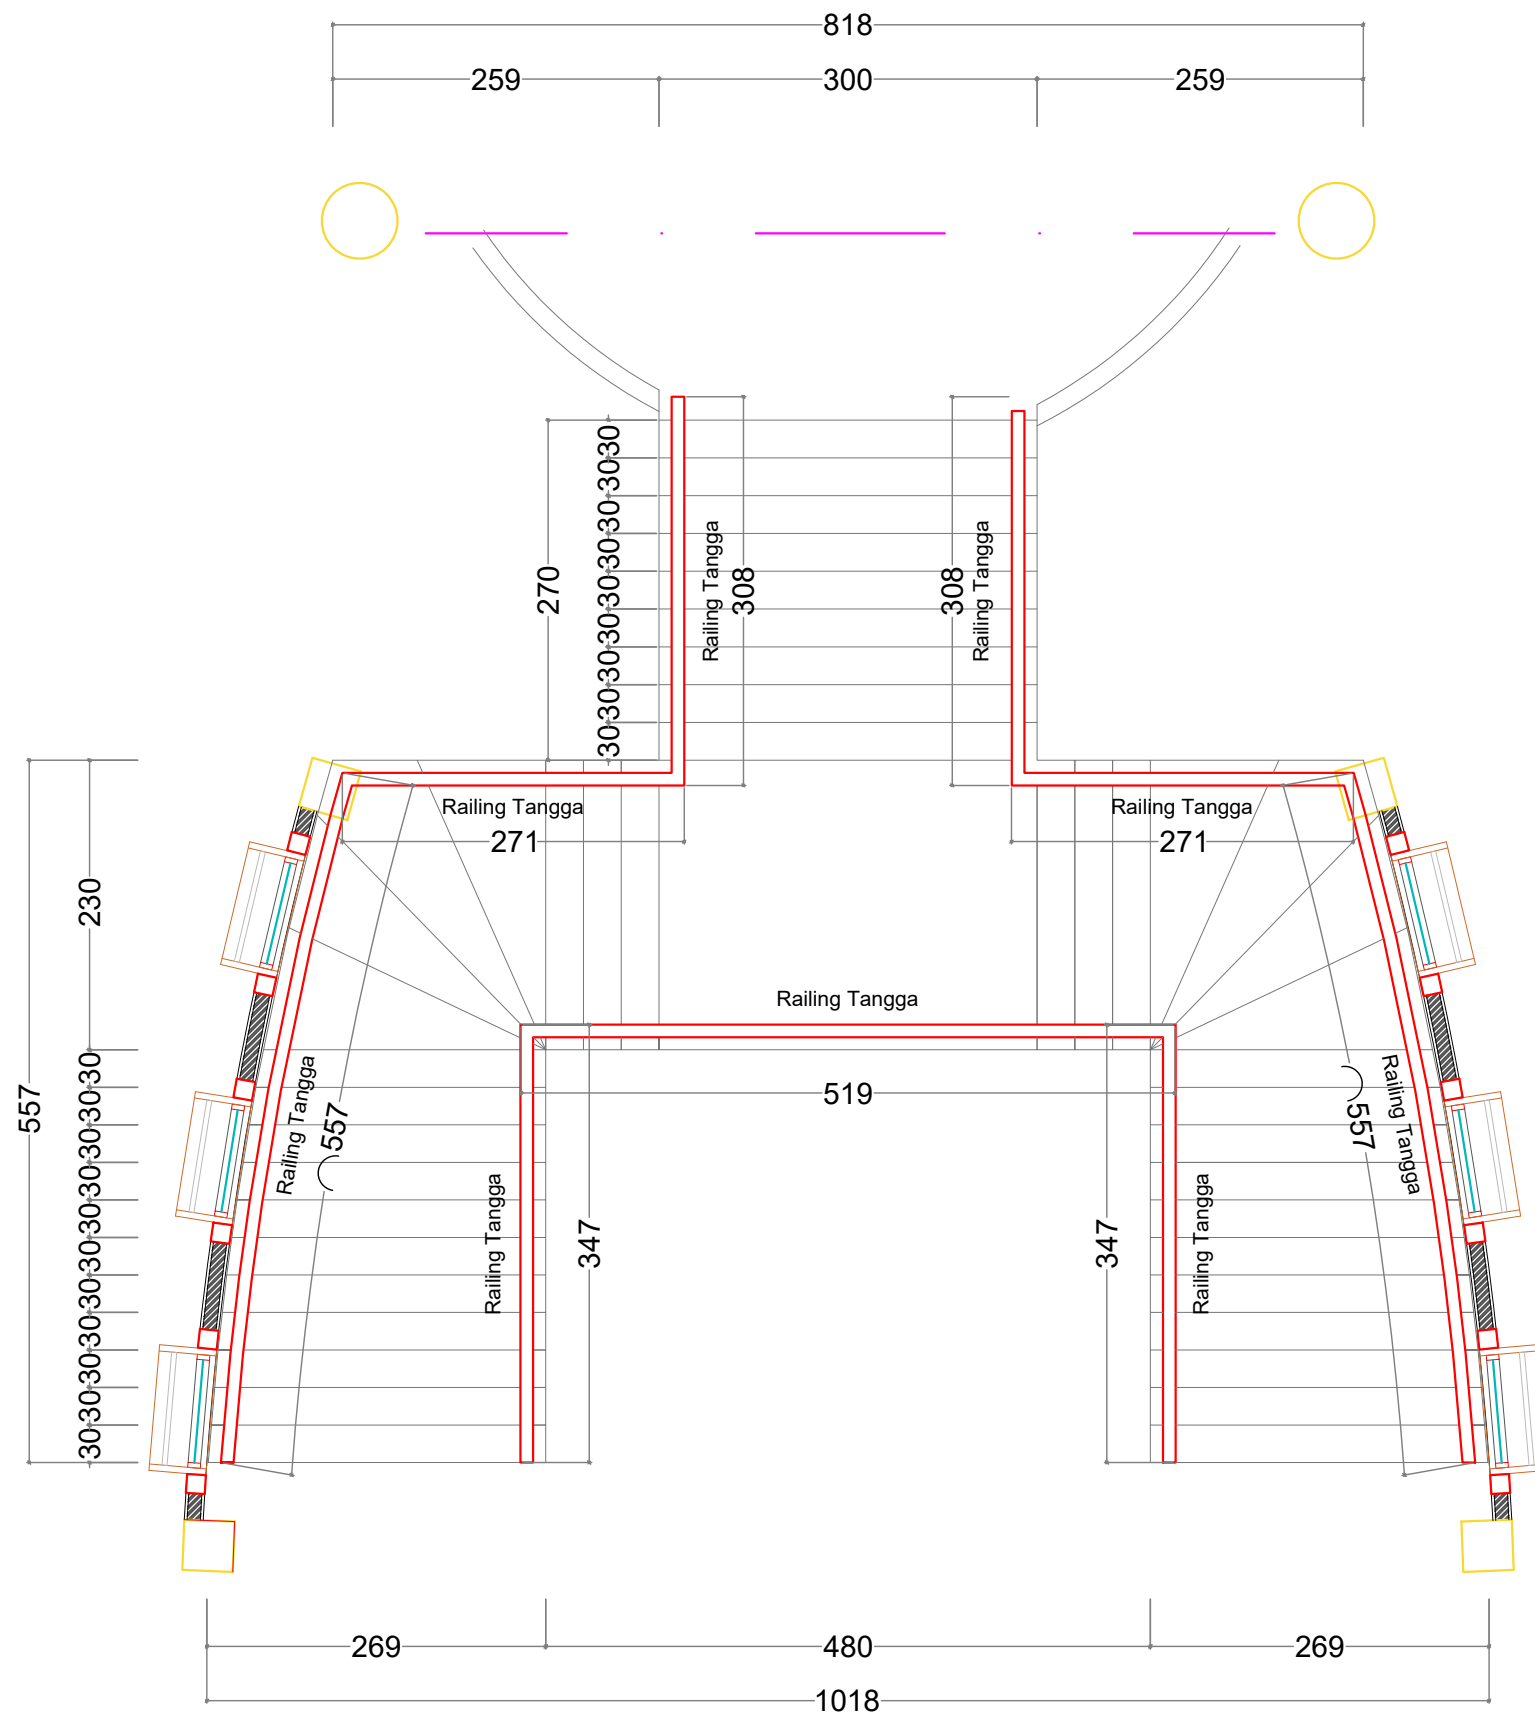

RENC. RAILING TANGGA
ISLAMIC CENTER MALILI
Skala 1 : 60

Kegiatan		
 PEMERINTAH KABUPATEN LUWU TIMUR DINAS PEKERJAAN UMUM DAN PENATAAN RUANG		
Pekerjaan		
REVIEW PERENCANAAN PEMBANGUNAN ISLAMIC CENTER		
Di Setujui		
Pejabat Penandatangan Kontrak		
IDYANA SARTIAN UMAR, ST NIP. 19830512 200902 2 008		
Konsultan Pelaksana :		
CV. MALLOMO ENGINEERING		
 REZA PAHLEPI RIDWAN, S.Ds Direktur		
Konsultan Pelaksana :		
 Alamat : Jl. Andi Nopandang No. 17 Makassar, Telp. 0411-477336 e-mail : mallo.mo.engineering@yahoo.co.id		
Perencana	Nama	Paraf
Team Leader	Muhammad Amir Umar	
Ahli Struktur	Paramitha Andi Kasim, S.T	
Ahli Arsitek	Muhammad Zaldi Suradin, S.T	
Surveyor	Muhammad Sufriadi	
Surveyor	Aswar Anas, A.Md	
Estimator	Khairunnisa Kurani, S.Ars	
Drafter	Muh Aswar Syam	
Nama Gambar		Skala
RENC. RAILING TANGGA		
No . Lembar	Jml . Lembar	Kode
ARS-09		

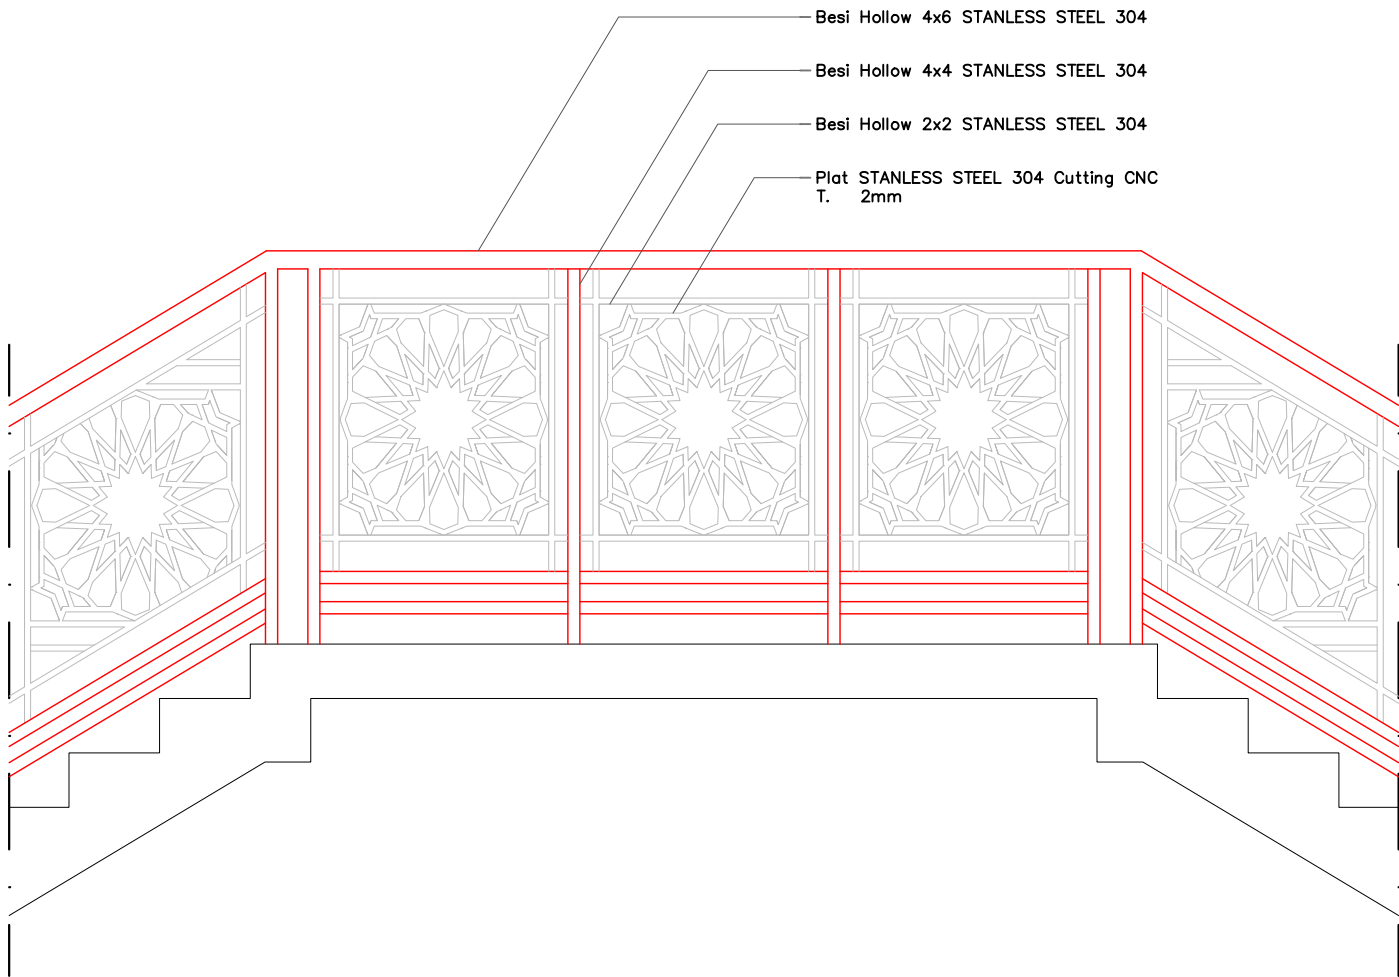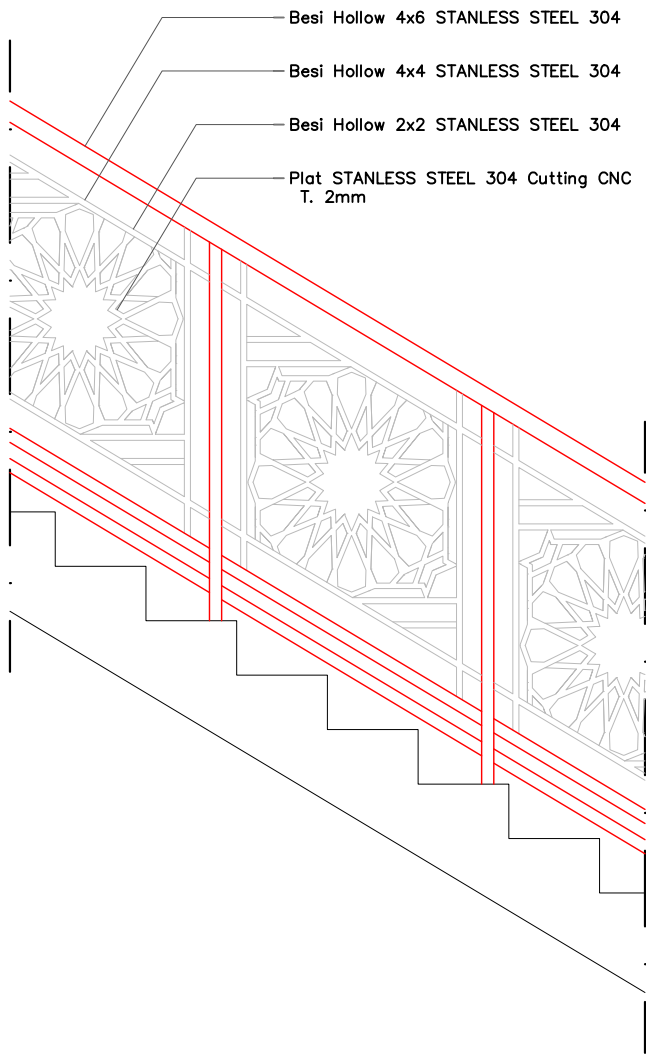

RENC. DETAIL RAILING TANGGA
ISLAMIC CENTER MALILI
Skala 1 : 25

Kegiatan



PEMERINTAH KABUPATEN LUWU TIMUR
DINAS PEKERJAAN UMUM DAN PENATAAN RUANG

Pekerjaan

REVIEW
PERENCANAAN PEMBANGUNAN
ISLAMIC CENTER

Di Setujui

Pejabat Penandatanganan Kontrak

IDIYANA SARTIAN UMAR, ST
NIP. 19830512 200902 2 008

Konsultan Pelaksana :

CV. MALLOMO ENGINEERING



REZA PAHLEPI RIDWAN, S.Ds
Direktur


Konsultan Pelaksana :



Perencana	Nama	Paraf
Team Leader	Muhammad Amir Umar	AM
Ahli Struktur	Paramitha Andi Kasim, S.T	AK
Ahli Arsitek	Muhammad Zaldi Suradin, S.T	ZS
Surveyor	Muhammad Sufriadi	MS
Surveyor	Aswar Anas, A.Md	AS
Estimator	Khairunnisa Kurani, S.Ars	KK
Drafter	Muh Aswar Syam	MS

Nama Gambar	Skala
RENC. DETAIL RAILING TANGGA	

No . Lembar	Jml . Lembar	Kode
ARS-10		

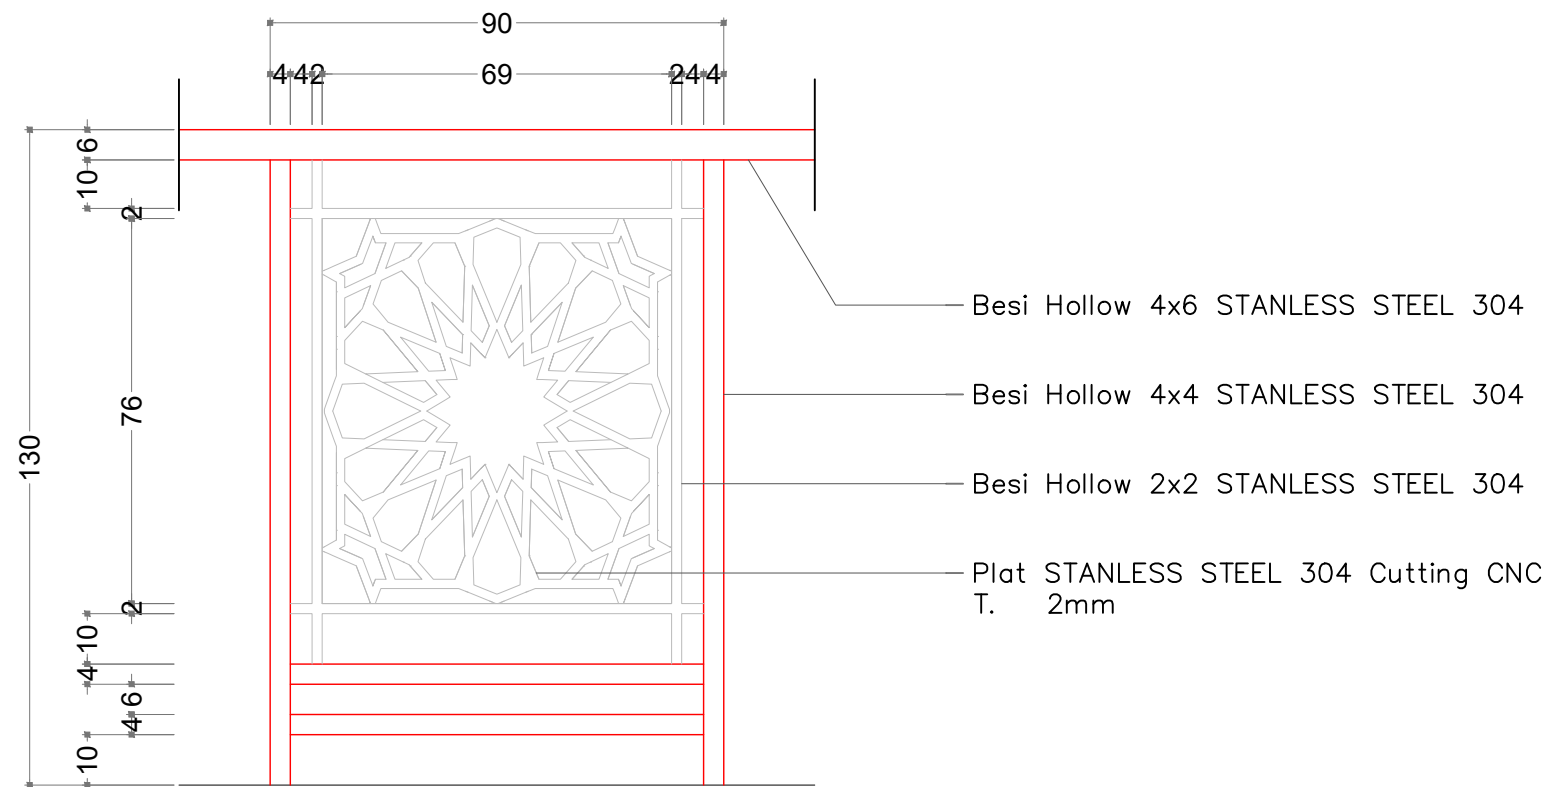


DETAIL RAILING TYPE DATAR
ISLAMIC CENTER MALILI
Skala 1 : 15

Kegiatan		
 PEMERINTAH KABUPATEN LUWU TIMUR DINAS PEKERJAAN UMUM DAN PENATAAN RUANG		
Pekerjaan		
REVIEW PERENCANAAN PEMBANGUNAN ISLAMIC CENTER		
Di Setujui		
Pejabat Penandatangan Kontrak		
IDIYANA SARTIAN UMAR, ST NIP. 19830512 200902 2 008		
Konsultan Pelaksana :		
CV. MALLOMO ENGINEERING  REZA PAHLEPI RIDWAN, S.Ds Direktur		
Konsultan Pelaksana :		
 Alamat : Jl. Andi Nopandang No. 17 Makassar, Telp. 0411-477398 e-mail : mallomo.engineering@yahoo.co.id		
Perencana	Nama	Paraf
Team Leader	Muhammad Amir Umar	
Ahli Struktur	Paramitha Andi Kasim, S.T	
Ahli Arsitek	Muhammad Zaldi Suradin, S.T	
Surveyor	Muhammad Sufriadi	
Surveyor	Aswar Anas, A.Md	
Estimator	Khairunnisa Kurani, S.Ars	
Drafter	Muh Aswar Syam	
Nama Gambar		Skala
DETAIL RAILING TYPE DATAR		
No . Lembar	Jml . Lembar	Kode
ARS-11		




No . Lembar	Jml . Lembar	Kode
ARS-12		

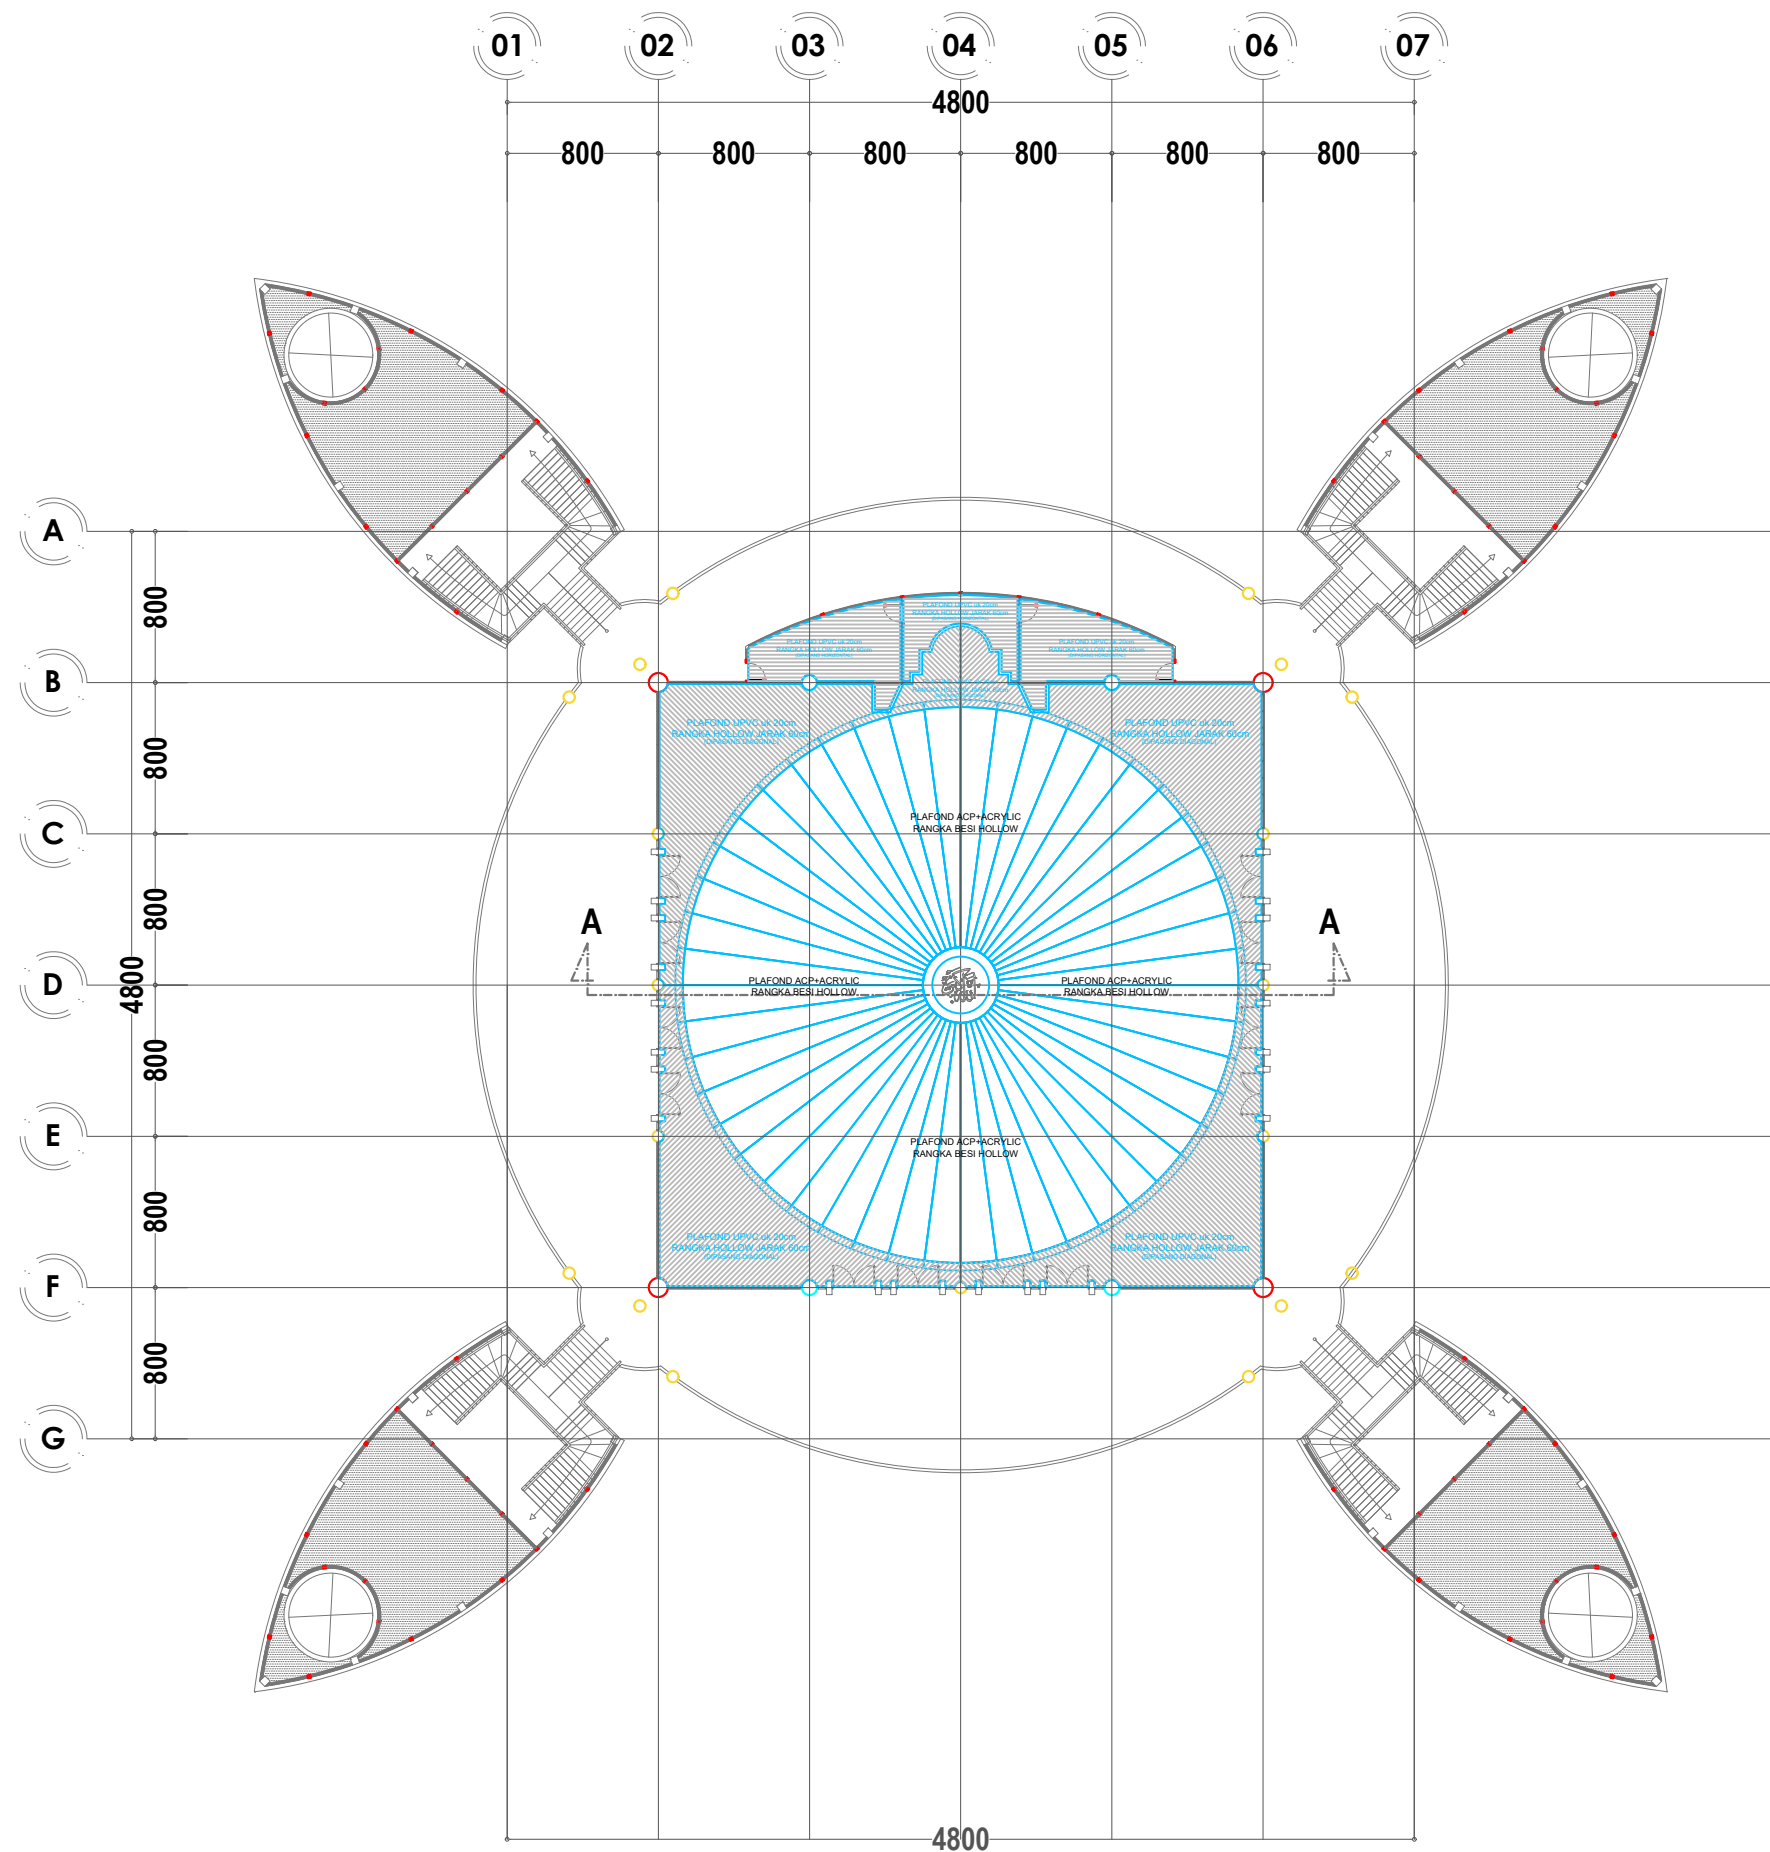


RENCANA PLAFOND LANTAI Lt. 2
ISLAMIC CENTER MALILI
Skala 1 : 400

Kegiatan		
 PEMERINTAH KABUPATEN LUWU TIMUR DINAS PEKERJAAN UMUM DAN PENATAAN RUANG		
Pekerjaan		
REVIEW PERENCANAAN PEMBANGUNAN ISLAMIC CENTER		
Di Setujui		
Pejabat Penandatangan Kontrak		
IDYANA SARTIAN UMAR, ST NIP. 19830512 200902 2 008		
Konsultan Pelaksana :		
CV. MALLOMO ENGINEERING		
 REZA PAHLEPI RIDWAN, S.Ds Direktur		
Konsultan Pelaksana :		
 Alamat: Jl. Andi Nopandang No. 17 Makassar, Telp. 0411-477338 e-mail: mallomo.engineering@yahoo.co.id		
Perencana	Nama	Paraf
Team Leader	Muhammad Amir Umar	
Ahli Struktur	Paramitha Andi Kasim, S.T	
Ahli Arsitek	Muhammad Zaldi Suradin, S.T	
Surveyor	Muhammad Sufriadi	
Surveyor	Aswar Anas, A.Md	
Estimator	Khairunnisa Kurani, S.Ars	
Drafter	Muh Aswar Syam	
Nama Gambar		Skala
RENCANA PLAFOND LANTAI Lt. 2		
No . Lembar	Jml . Lembar	Kode
ARS-13		

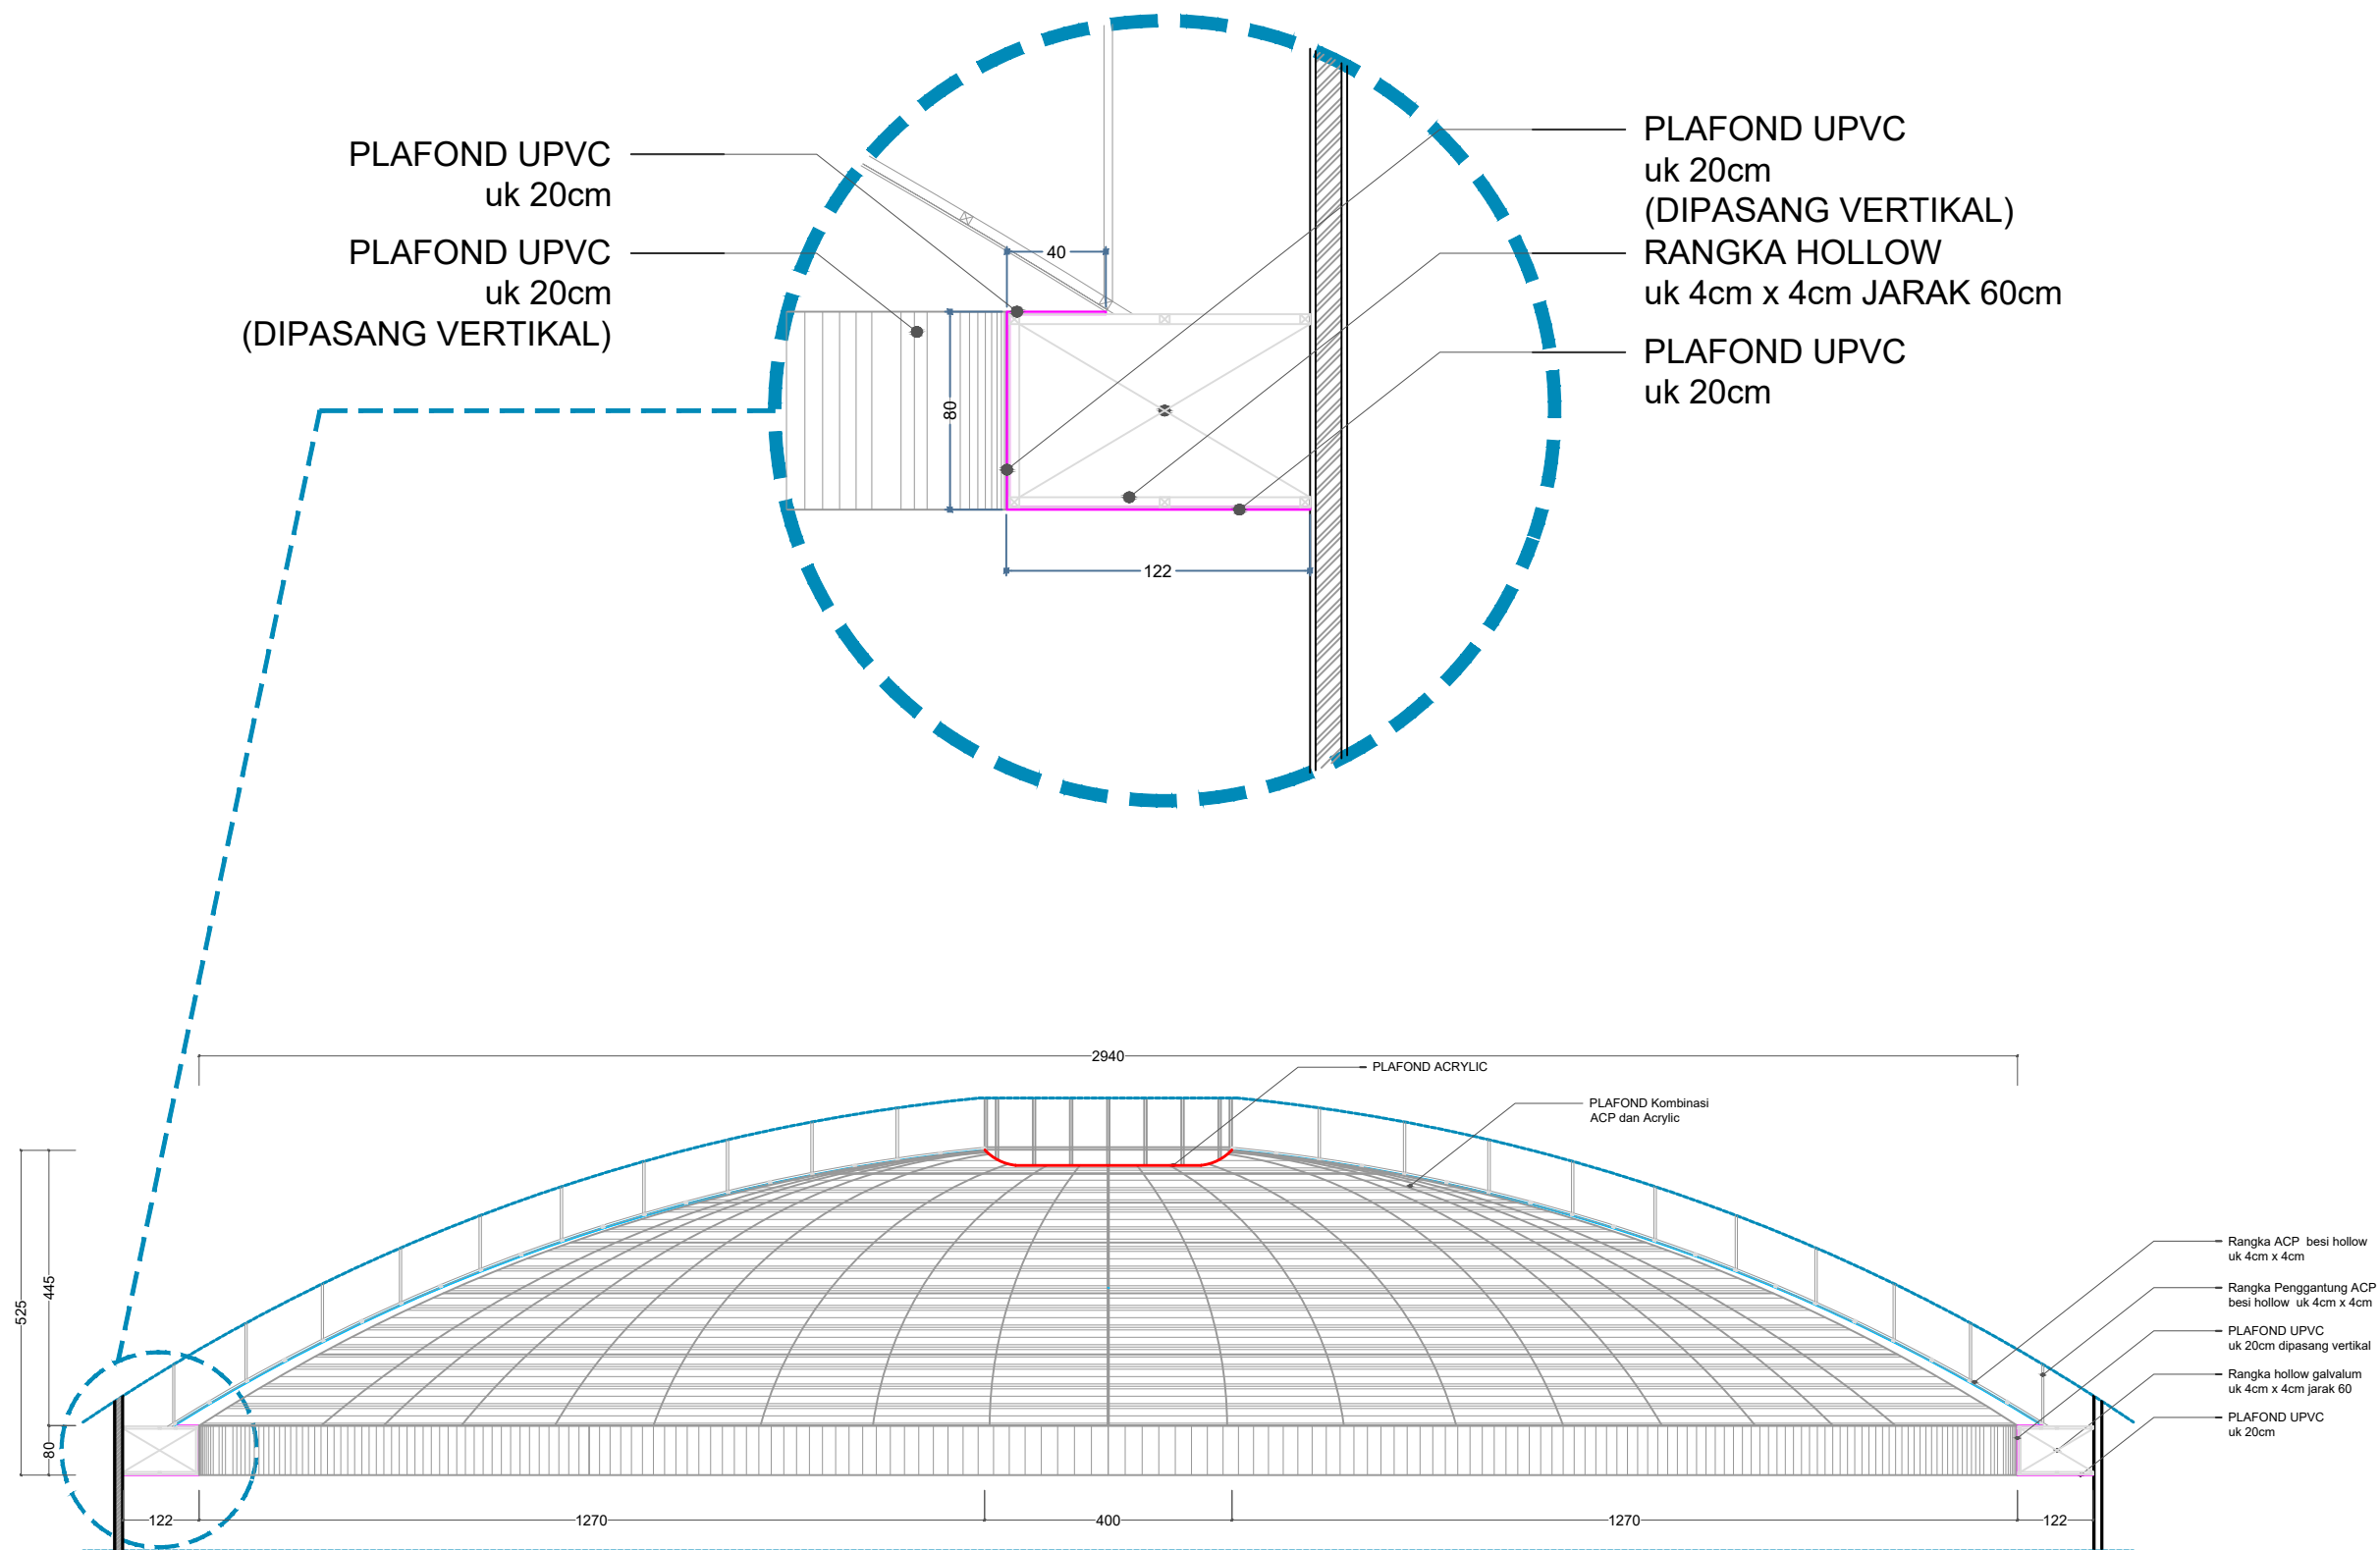

POTONGAN PLAFOND LANTAI 2
ISLAMIC CENTER MALILI
Skala 1 : 120

Kegiatan		
 PEMERINTAH KABUPATEN LUWU TIMUR DINAS PEKERJAAN UMUM DAN PENATAAN RUANG		
Pekerjaan		
REVIEW PERENCANAAN PEMBANGUNAN ISLAMIC CENTER		
Di Setujui		
Pejabat Penandatangan Kontrak		
IDYANA SARTIAN UMAR, ST NIP. 19830512 200902 2 008		
Konsultan Pelaksana :		
CV. MALLOMO ENGINEERING		
 REZA PAHLEPI RIDWAN, S.Ds Direktur		
Konsultan Pelaksana :		
 Alamat: Jl. Andi Nopandang No. 17 Makassar, Telp. 0411-477338 e-mail: mallomo.engineering@yahoo.co.id		
Perencana	Nama	Paraf
Team Leader	Muhammad Amir Umar	
Ahli Struktur	Paramitha Andi Kasim, S.T	
Ahli Arsitek	Muhammad Zaldi Suradin, S.T	
Surveyor	Muhammad Sufriadi	
Surveyor	Aswar Anas, A.Md	
Estimator	Khairunnisa Kurani, S.Ars	
Drafter	Muh Aswar Syam	
Nama Gambar		Skala
POTONGAN PLAFOND LANTAI 2		
No . Lembar	Jml . Lembar	Kode
ARS-14		

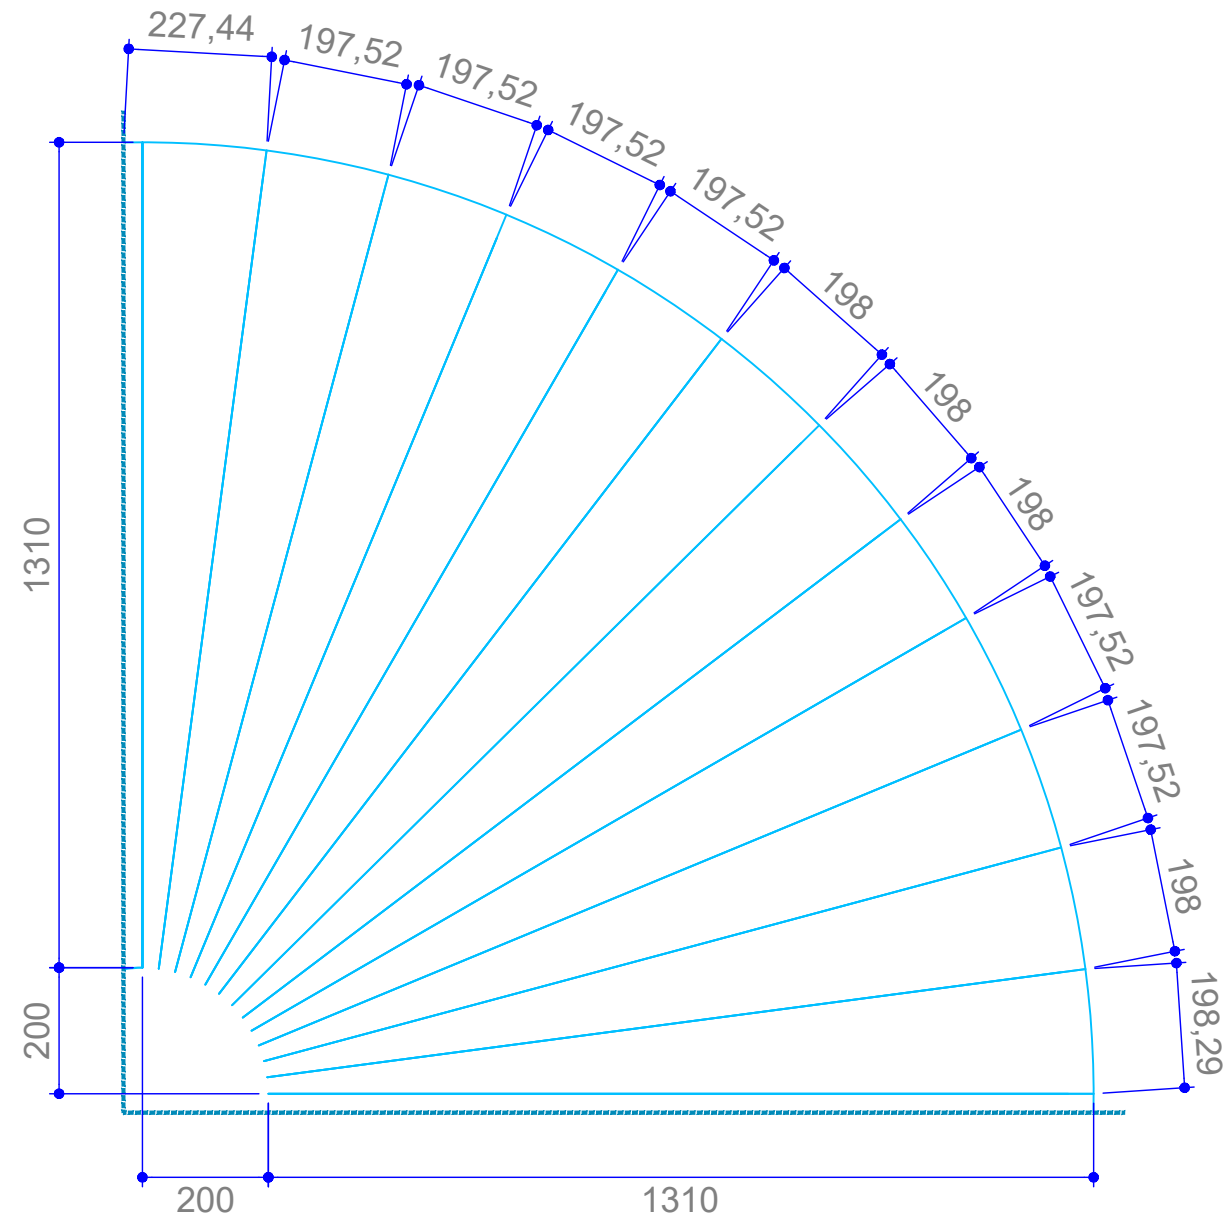

MODUL PLAFOND ACP
ISLAMIC CENTER MALILI
Skala 1 : 120

Kegiatan



PEMERINTAH KABUPATEN LUWU TIMUR
DINAS PEKERJAAN UMUM DAN PENATAAN RUANG

Pekerjaan

REVIEW
PERENCANAAN PEMBANGUNAN
ISLAMIC CENTER

Di Setujui

Pejabat Penandatangan Kontrak

IDIYANA SARTIAN UMAR, ST
NIP. 19830512 200902 2 008

Konsultan Pelaksana :

CV. MALLOMO ENGINEERING



REZA PAHLEPI RIDWAN, S.Ds
Direktur



Konsultan Pelaksana :





Perencana	Nama	Paraf
Team Leader	Muhammad Amir Umar	AM
Ahli Struktur	Paramitha Andi Kasim, S.T	AK
Ahli Arsitek	Muhammad Zaldi Suradin, S.T	ZS
Surveyor	Muhammad Sufriadi	MS
Surveyor	Aswar Anas, A.Md	AS
Estimator	Khairunnisa Kurani, S.Ars	KK
Drafter	Muh Aswar Syam	MS

Nama Gambar	Skala
MODUL PLAFOND ACP	

No . Lembar	Jml . Lembar	Kode
ARS-15		

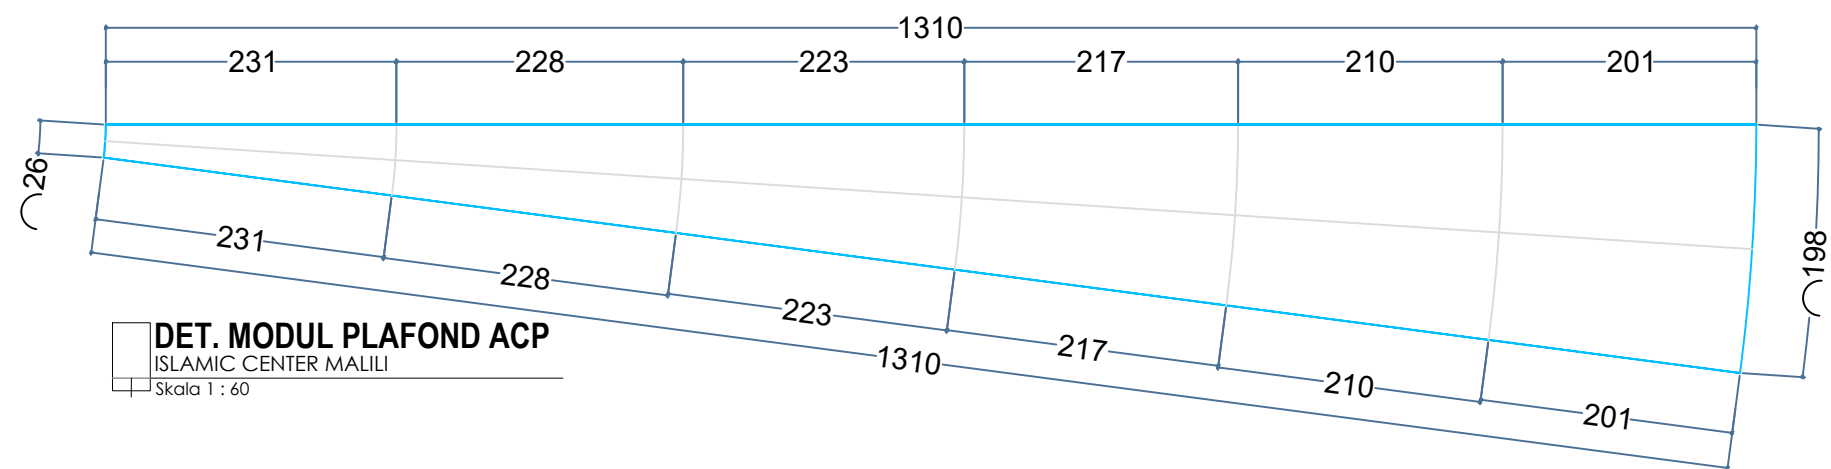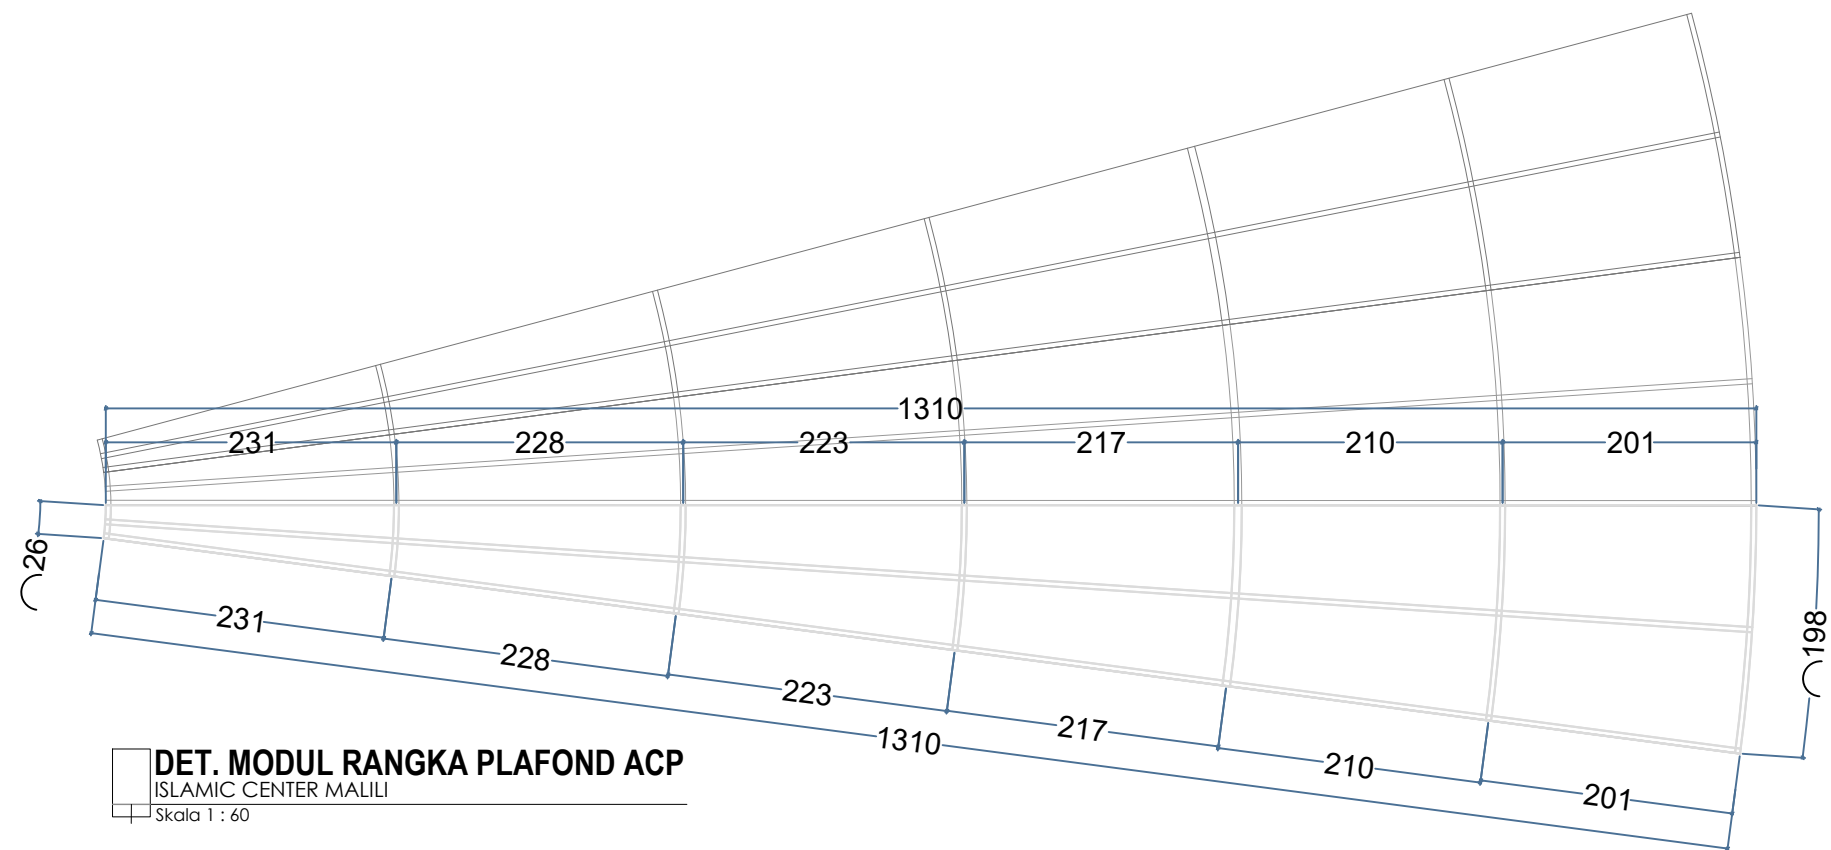


Kegiatan  PEMERINTAH KABUPATEN LUWU TIMUR DINAS PEKERJAAN UMUM DAN PENATAAN RUANG		
Pekerjaan REVIEW PERENCANAAN PEMBANGUNAN ISLAMIC CENTER		
Di Setujui Pejabat Penandatangan Kontrak IDIYANA SARTIAN UMAR, ST NIP. 19830512 200902 2 008		
Konsultan Pelaksana : CV. MALLOMO ENGINEERING  REZA PAHLEPI RIDWAN, S.Ds Direktur		
Konsultan Pelaksana :  Alamat : Jl. Andi Nopandang No. 17 Makassar, Telp. 0411-477338 e-mail : mallomo.engineering@yahoo.co.id		
Perencana	Nama	Paraf
Team Leader	Muhammad Amir Umar	
Ahli Struktur	Paramitha Andi Kasim, S.T	
Ahli Arsitek	Muhammad Zaldi Suradin, S.T	
Surveyor	Muhammad Sufriadi	
Surveyor	Aswar Anas, A.Md	
Estimator	Khairunnisa Kurani, S.Ars	
Drafter	Muh Aswar Syam	
Nama Gambar		Skala
DET. MODUL & RANGKA PLAFOND ACP		
No . Lembar	Jml . Lembar	Kode
ARS-16		

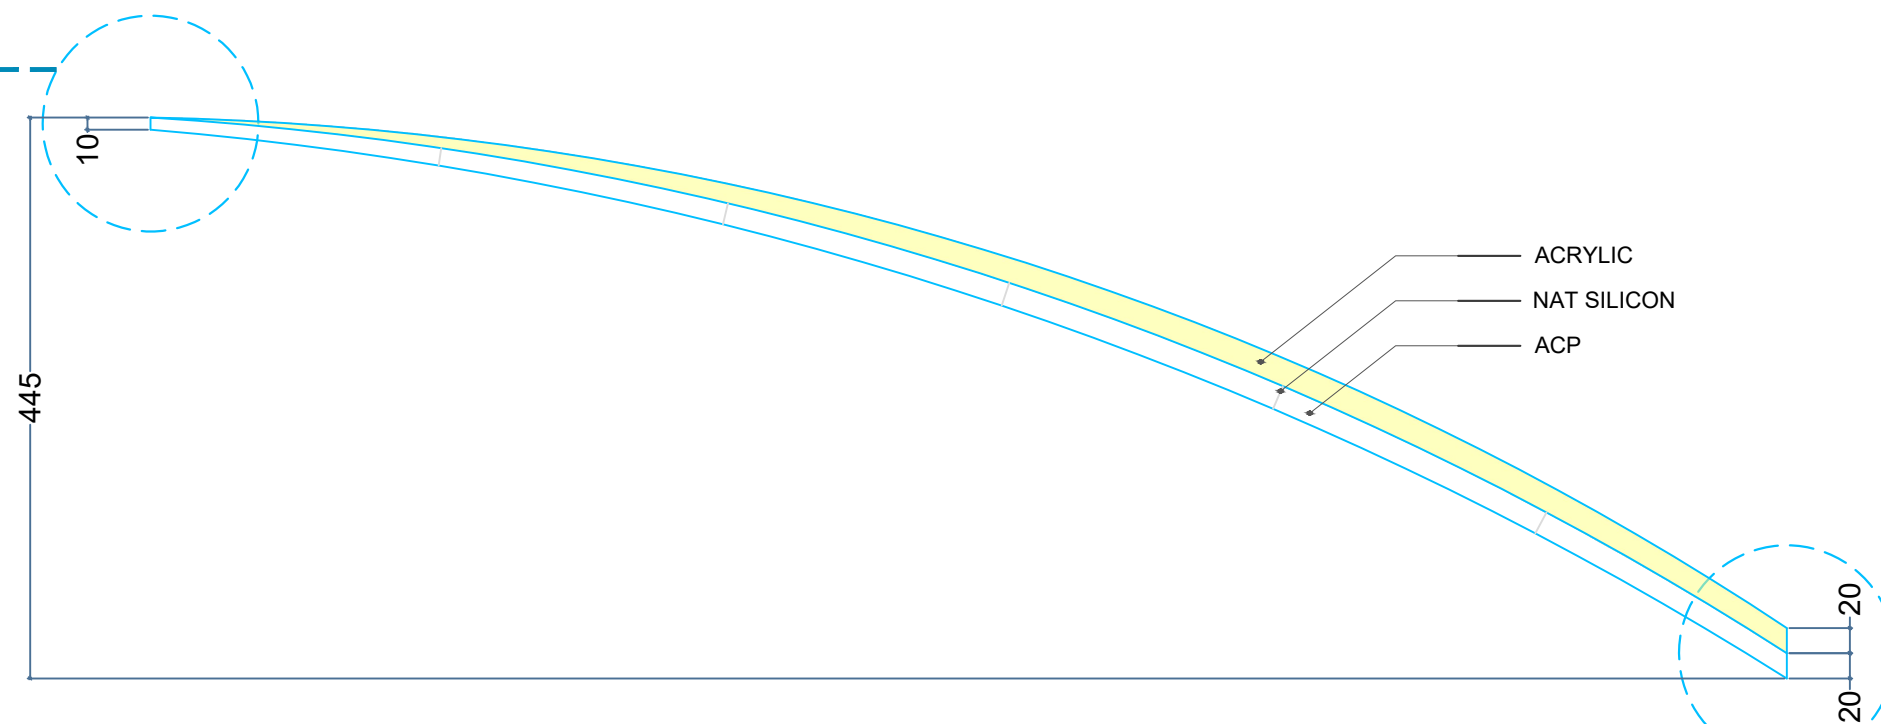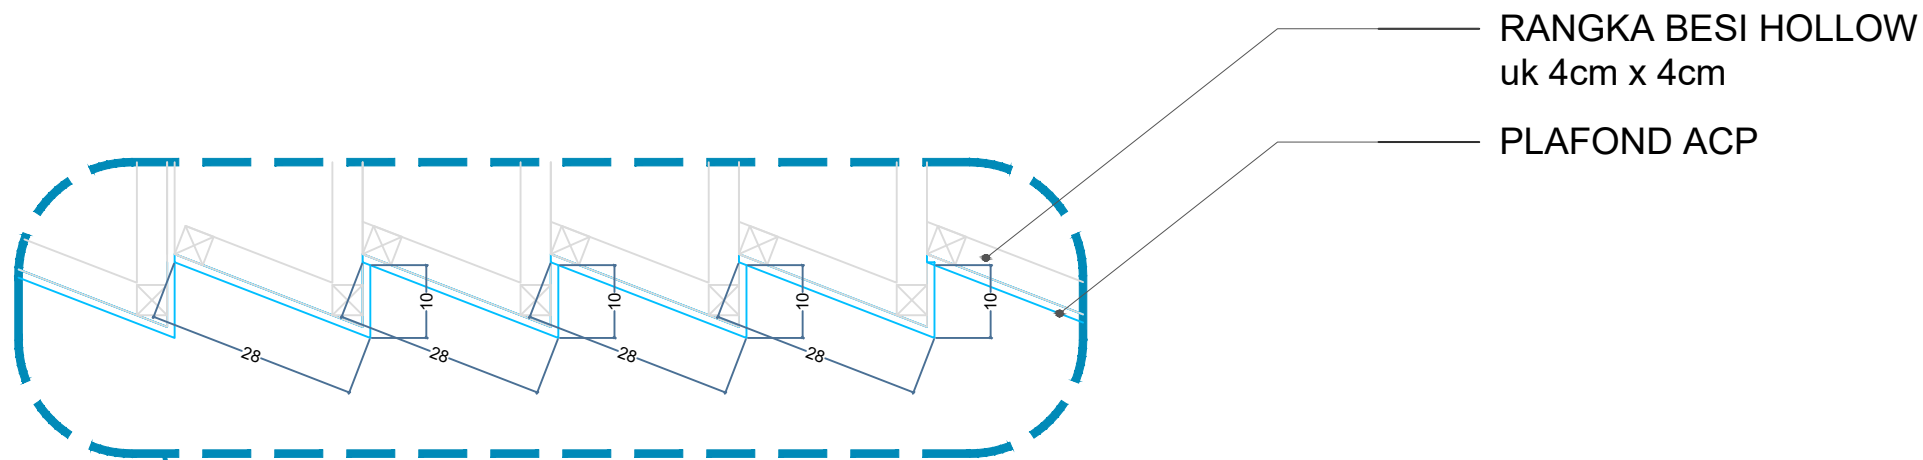

TAMPAK PLAFOND ACP + ACRYLIC
ISLAMIC CENTER MALILI
Skala 1 : 60



Kegiatan  PEMERINTAH KABUPATEN LUWU TIMUR DINAS PEKERJAAN UMUM DAN PENATAAN RUANG		
Pekerjaan REVIEW PERENCANAAN PEMBANGUNAN ISLAMIC CENTER		
Di Setujui Pejabat Penandatangan Kontrak IDIYANA SARTIAN UMAR, ST NIP. 19830512 200902 2 008		
Konsultan Pelaksana : CV. MALLOMO ENGINEERING  REZA PAHLEPI RIDWAN, S.Ds Direktur		
Konsultan Pelaksana :  MALLOMO ENGINEERING Alamat : Jl. Andi Nopandang No. 17 Makassar, Telp. 0411-477338 e-mail : mallomo.engineering@yahoo.co.id		
Perencana	Nama	Paraf
Team Leader	Muhammad Amir Umar	
Ahli Struktur	Paramitha Andi Kasim, S.T	
Ahli Arsitek	Muhammad Zaldi Suradin, S.T	
Surveyor	Muhammad Sufriadi	
Surveyor	Aswar Anas, A.Md	
Estimator	Khairunnisa Kurani, S.Ars	
Drafter	Muh Aswar Syam	
Nama Gambar		Skala
TAMPAK PLAFOND ACP + ACRYLIC		
No . Lembar	Jml . Lembar	Kode
ARS-17		

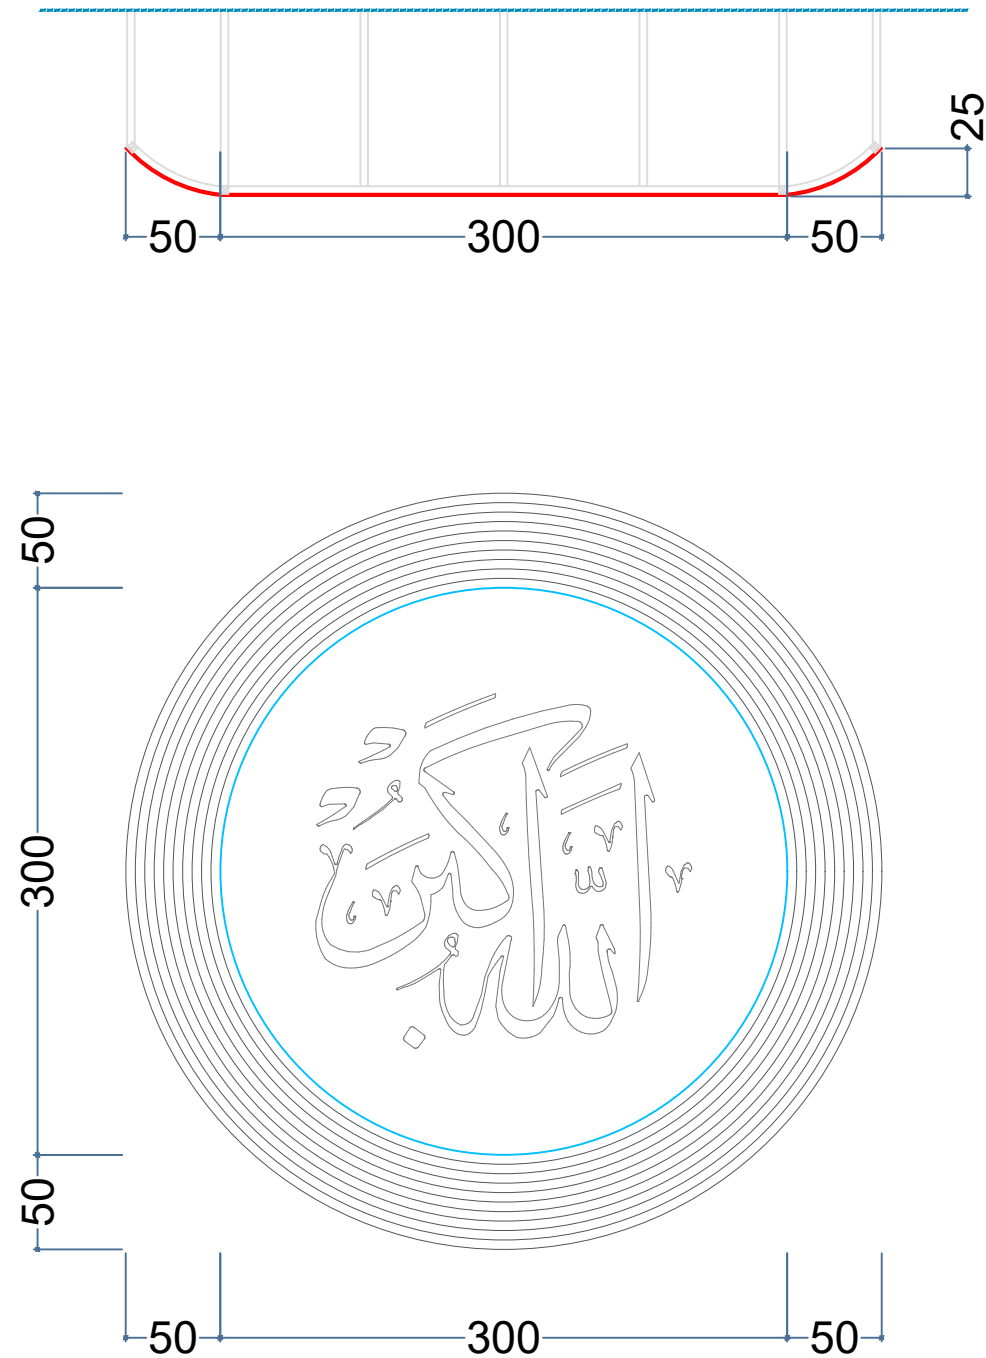

DET. PLAFOND ACRYLIC
ISLAMIC CENTER MALILI
Skala 1 : 40

Kegiatan



PEMERINTAH KABUPATEN LUWU TIMUR
DINAS PEKERJAAN UMUM DAN PENATAAN RUANG

Pekerjaan

REVIEW
PERENCANAAN PEMBANGUNAN
ISLAMIC CENTER

Di Setujui

Pejabat Penandatangan Kontrak

IDIYANA SARTIAN UMAR, ST
NIP. 19830512 200902 2 008

Konsultan Pelaksana :

CV. MALLOMO ENGINEERING



REZA PAHLEPI RIDWAN, S.Ds
Direktur


Konsultan Pelaksana :




Perencana	Nama	Paraf
Team Leader	Muhammad Amir Umar	AM
Ahli Struktur	Paramitha Andi Kasim, S.T	AK
Ahli Arsitek	Muhammad Zaldi Suradin, S.T	ZS
Surveyor	Muhammad Sufriadi	SS
Surveyor	Aswar Anas, A.Md	AS
Estimator	Khairunnisa Kurani, S.Ars	KK
Drafter	Muh Aswar Syam	AS

Nama Gambar	Skala
DET. PLAFOND ACRYLIC	

No . Lembar	Jml . Lembar	Kode
ARS-18		

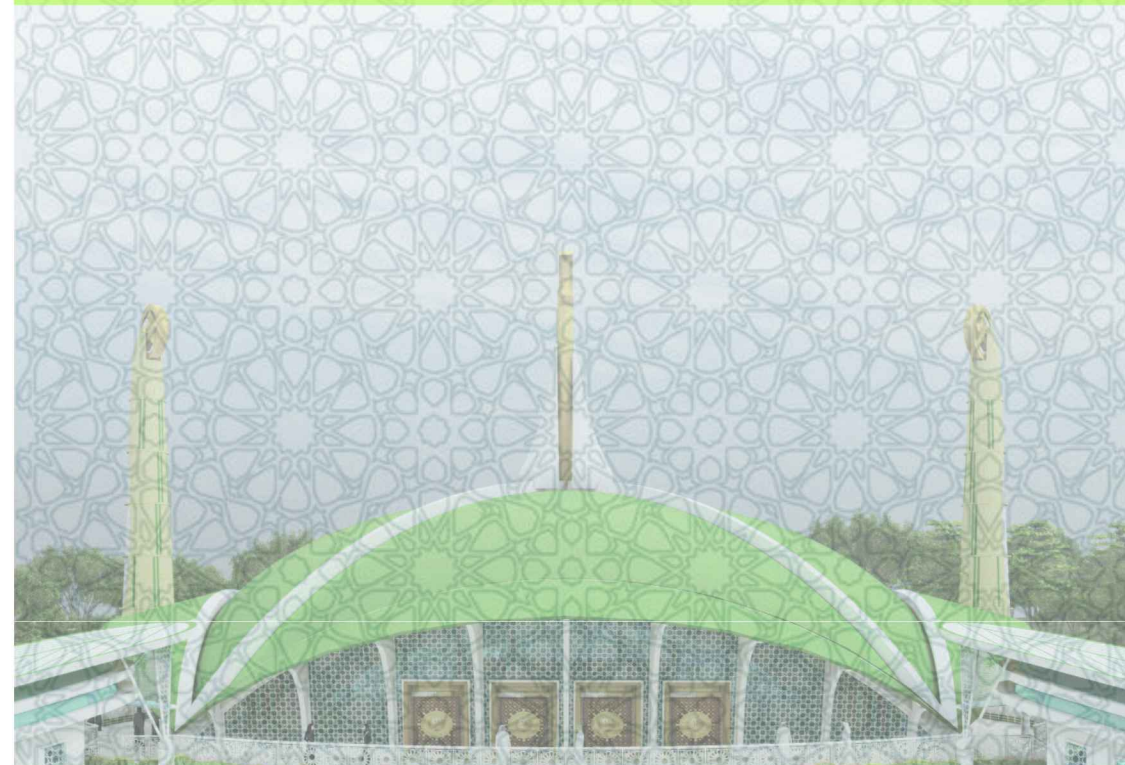

GAMBAR M.E.P

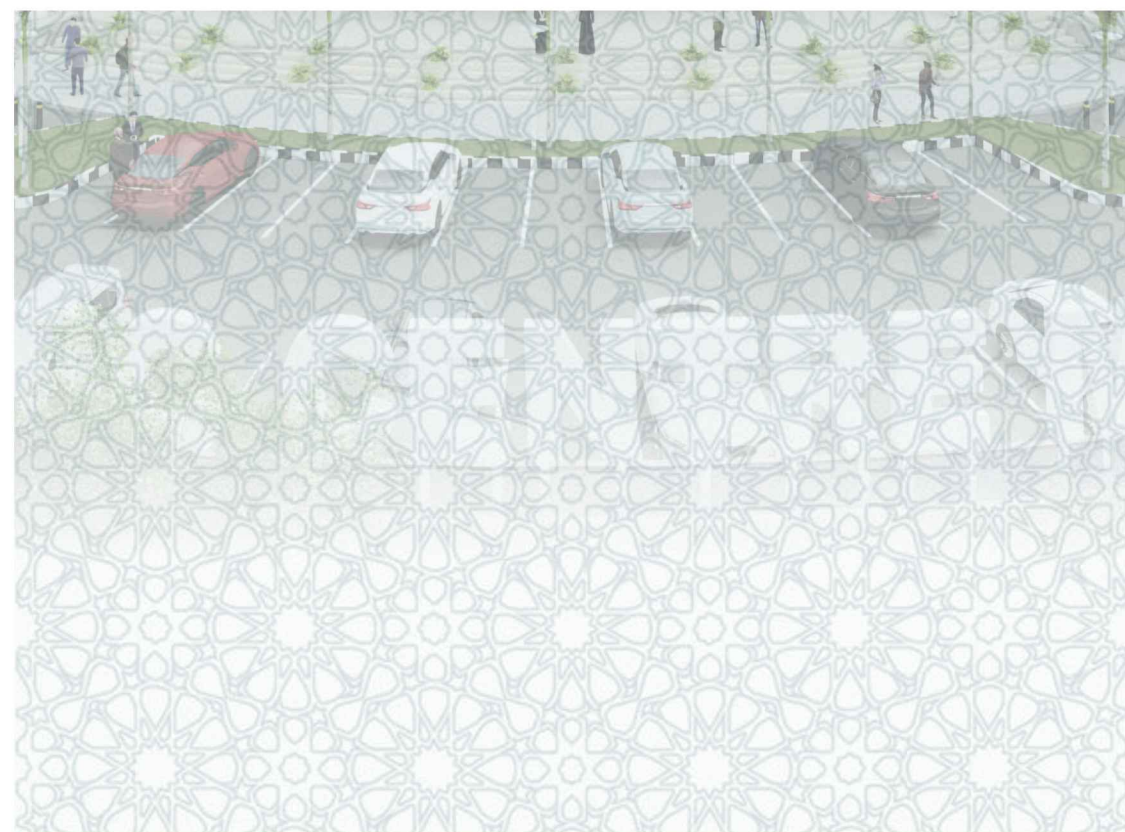

Scope PLN

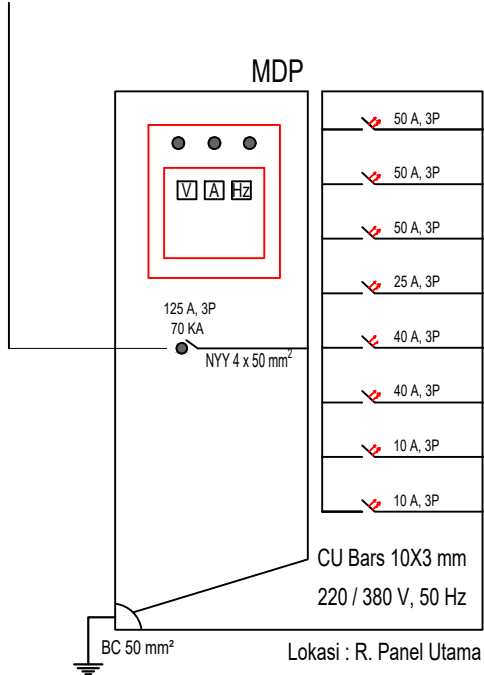


DIAGRAM DISTRIBUSI LISTRIK UTAMA
ISLAMIC CENTER MALILI
Skala NTS

Rekapitulasi Beban Penerangan dan Peralatan

Panel	Fungsi	Lokasi	Beban Tersambung (VA)	Keterangan
SDP - 01 + Stop Kontak + Pompa	Listrik	Lt. 01	18.870	
SDP - 02 + Stop Kontak	Listrik	Lt. 02	13.707	
AC IU - 02	Indoor Unit AC Lt. 02	Lt. 02	8.650	
AC OU - 02	Outdoor Unit AC Lt. 02	Lt. 02	8.650	
CCTV		Lt. 01	6600	
Sound System		Lt. 01	6600	
P - S 1	Spare		2.200	
P - S 2	Spare		2.200	
Total Beban Tersambung (VA)			67.477	

Kegiatan



PEMERINTAH KABUPATEN LUWU TIMUR
DINAS PEKERJAAN UMUM DAN PENATAAN RUANG

Pekerjaan

REVIEW
PERENCANAAN PEMBANGUNAN
ISLAMIC CENTER

Di Setujui

Pejabat Penandatanganan Kontrak

IDIYANA SARTIAN UMAR, ST
NIP. 19830512 200902 2 008

Konsultan Pelaksana :

CV. MALLOMO ENGINEERING



REZA PAHLEPI RIDWAN, S.Ds
Direktur

Konsultan Pelaksana :



Alamat : Jl. Andi Nopandang No. 17 Makassar, Telp. 0411-477388 e-mail : mallo.mo.engineering@yahoo.co.id


Perencana	Nama	Paraf
Team Leader	Muhammad Amir Umar	
Ahli Struktur	Paramitha Andi Kasim, S.T	
Ahli Arsitek	Muhammad Zaldi Suradin, S.T	
Surveyor	Muhammad Sufriadi	
Surveyor	Aswar Anas, A.Md	
Estimator	Khairunnisa Kurani, S.Ars	
Drafter	Muh Aswar Syam	

Nama Gambar	Skala
DIAGRAM DISTRIBUSI PANEL UTAMA	

No . Lembar	Jml . Lembar	Kode
MEP-01		




Kegiatan		
 PEMERINTAH KABUPATEN LUWU TIMUR DINAS PEKERJAAN UMUM DAN PENATAAN RUANG		
Pekerjaan		
REVIEW PERENCANAAN PEMBANGUNAN ISLAMIC CENTER		
Di Setujui		
Pejabat Penandatanganan Kontrak <u>IDIYANA SARTIAN UMAR, ST</u> NIP. 19830512 200902 2 008		
Konsultan Pelaksana :		
CV. MALLOMO ENGINEERING  <u>REZA PAHLEPI RIDWAN, S.Ds</u> Direktur		
Konsultan Pelaksana :		
MALLOMO ENGINEERING Alamat : Jl. Andi Mappasanday No. 17 Makassar, Telp. 0411-477388 e-mail : mallomo.engineering@yahoo.co.id		
Perencana	Nama	Paraf
Team Leader	Muhammad Amir Umar	
Ahli Struktur	Paramitha Andi Kasim, S.T	
Ahli Arsitek	Muhammad Zaldi Suradin, S.T	
Surveyor	Muhammad Sufriadi	
Surveyor	Aswar Anas, A.Md	
Estimator	Khairunnisa Kurani, S.Ars	
Drafter	Muh Aswar Syam	
Nama Gambar		Skala
REKAPITULASI BEBAN LISTRIK		
No . Lembar	Jml . Lembar	Kode
MEP-01		

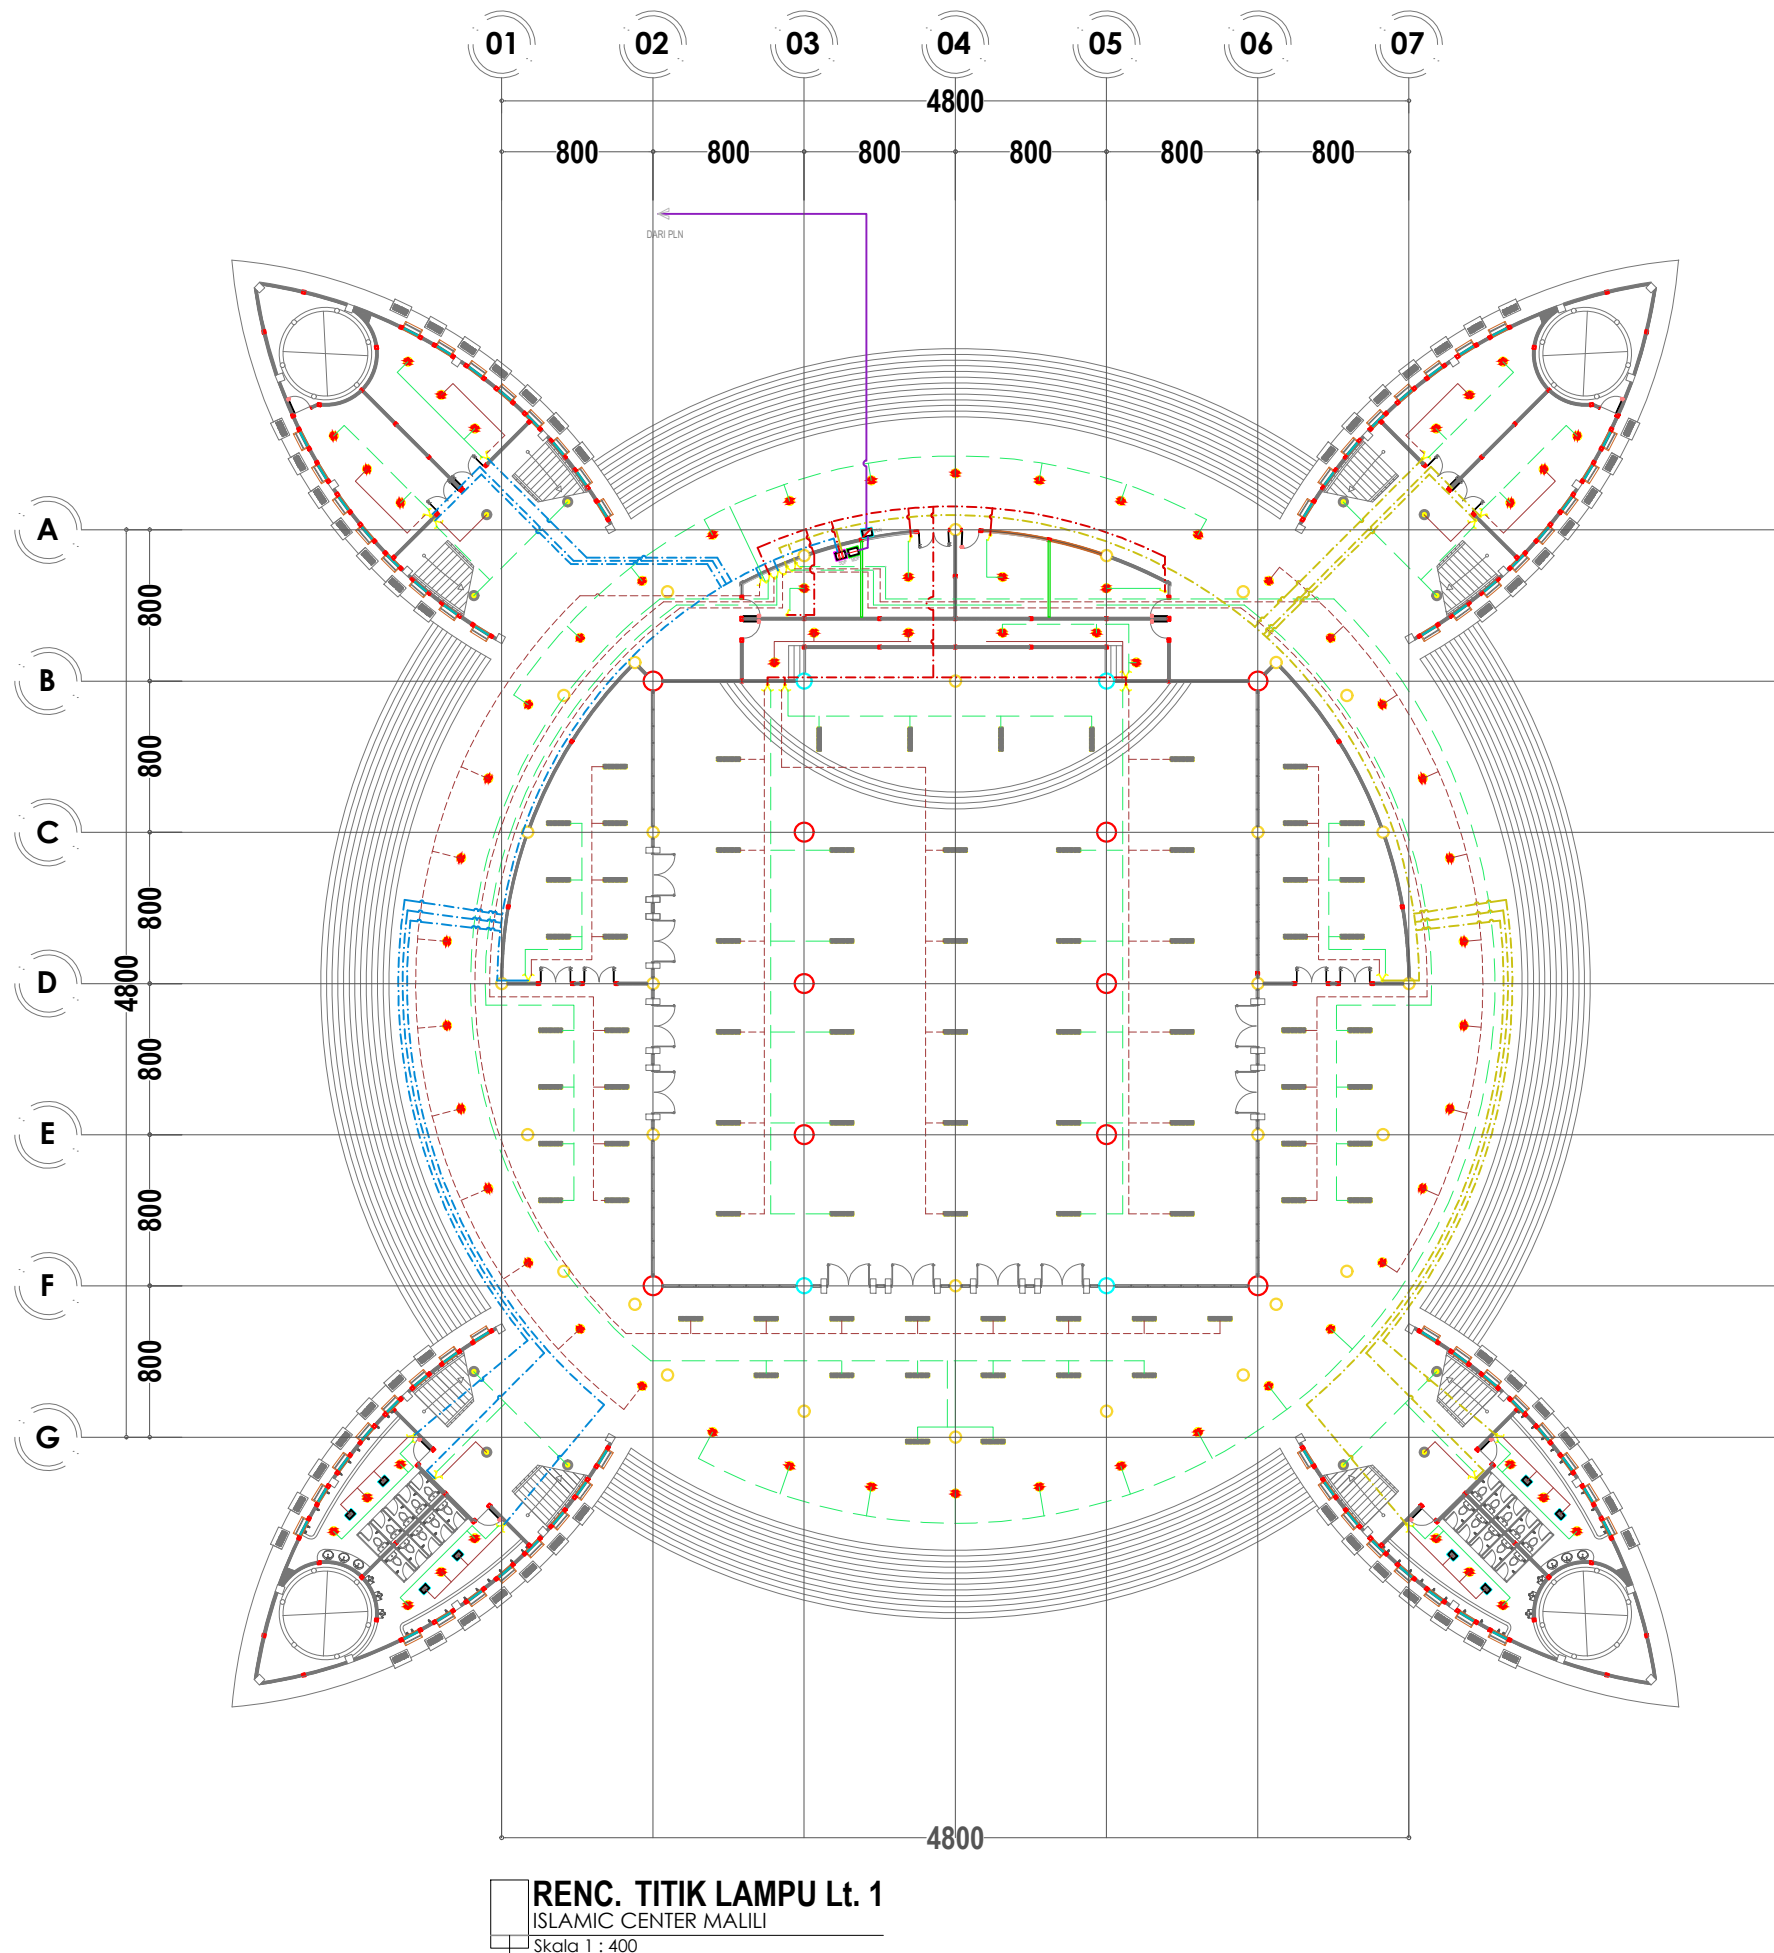

KETERANGAN

	RMO 18 Watt	77 bh
	Baret / Plutos 18w	12 bh
	Downlight LED 9w	72 bh
	Lampu Sorot Tipe Arto Flix 50 W	- bh
	Lampu Sorot Tipe Arto Flix 100 W	- bh
	Baret/ Plutos 12w	- bh
	Exhaust Fan	8 bh
	Saklar Tunggal	4 bh
	Saklar Ganda	23 bh
	KWH PLN	1 bh
	Panel MDP	1 bh
	Panel SDP	1 bh


Kegiatan		
 PEMERINTAH KABUPATEN LUWU TIMUR DINAS PEKERJAAN UMUM DAN PENATAAN RUANG		
Pekerjaan		
REVIEW PERENCANAAN PEMBANGUNAN ISLAMIC CENTER		
Di Setujui		
Pejabat Penandatanganan Kontrak		
IDYANA SARTIAN UMAR, ST NIP. 19830512 200902 2 008		
Konsultan Pelaksana :		
CV. MALLOMO ENGINEERING		
 REZA PAHLEPI RIDWAN, S.Ds Direktur		
Konsultan Pelaksana :		
 Alamat: Jl. Andi Nopandang No. 17 Makassar, Telp. 0411-477338 e-mail : mallo.mo.engineering@yahoo.co.id		
Perencana	Nama	Paraf
Team Leader	Muhammad Amir Umar	
Ahli Struktur	Paramitha Andi Kasim, S.T	
Ahli Arsitek	Muhammad Zaldi Suradin, S.T	
Surveyor	Muhammad Sufriadi	
Surveyor	Aswar Anas, A.Md	
Estimator	Khairunnisa Kurani, S.Ars	
Drafter	Muh Aswar Syam	
Nama Gambar		Skala
RENC. TITIK LAMPU Lt. 1		
No . Lembar	Jml . Lembar	Kode
MEP-01		

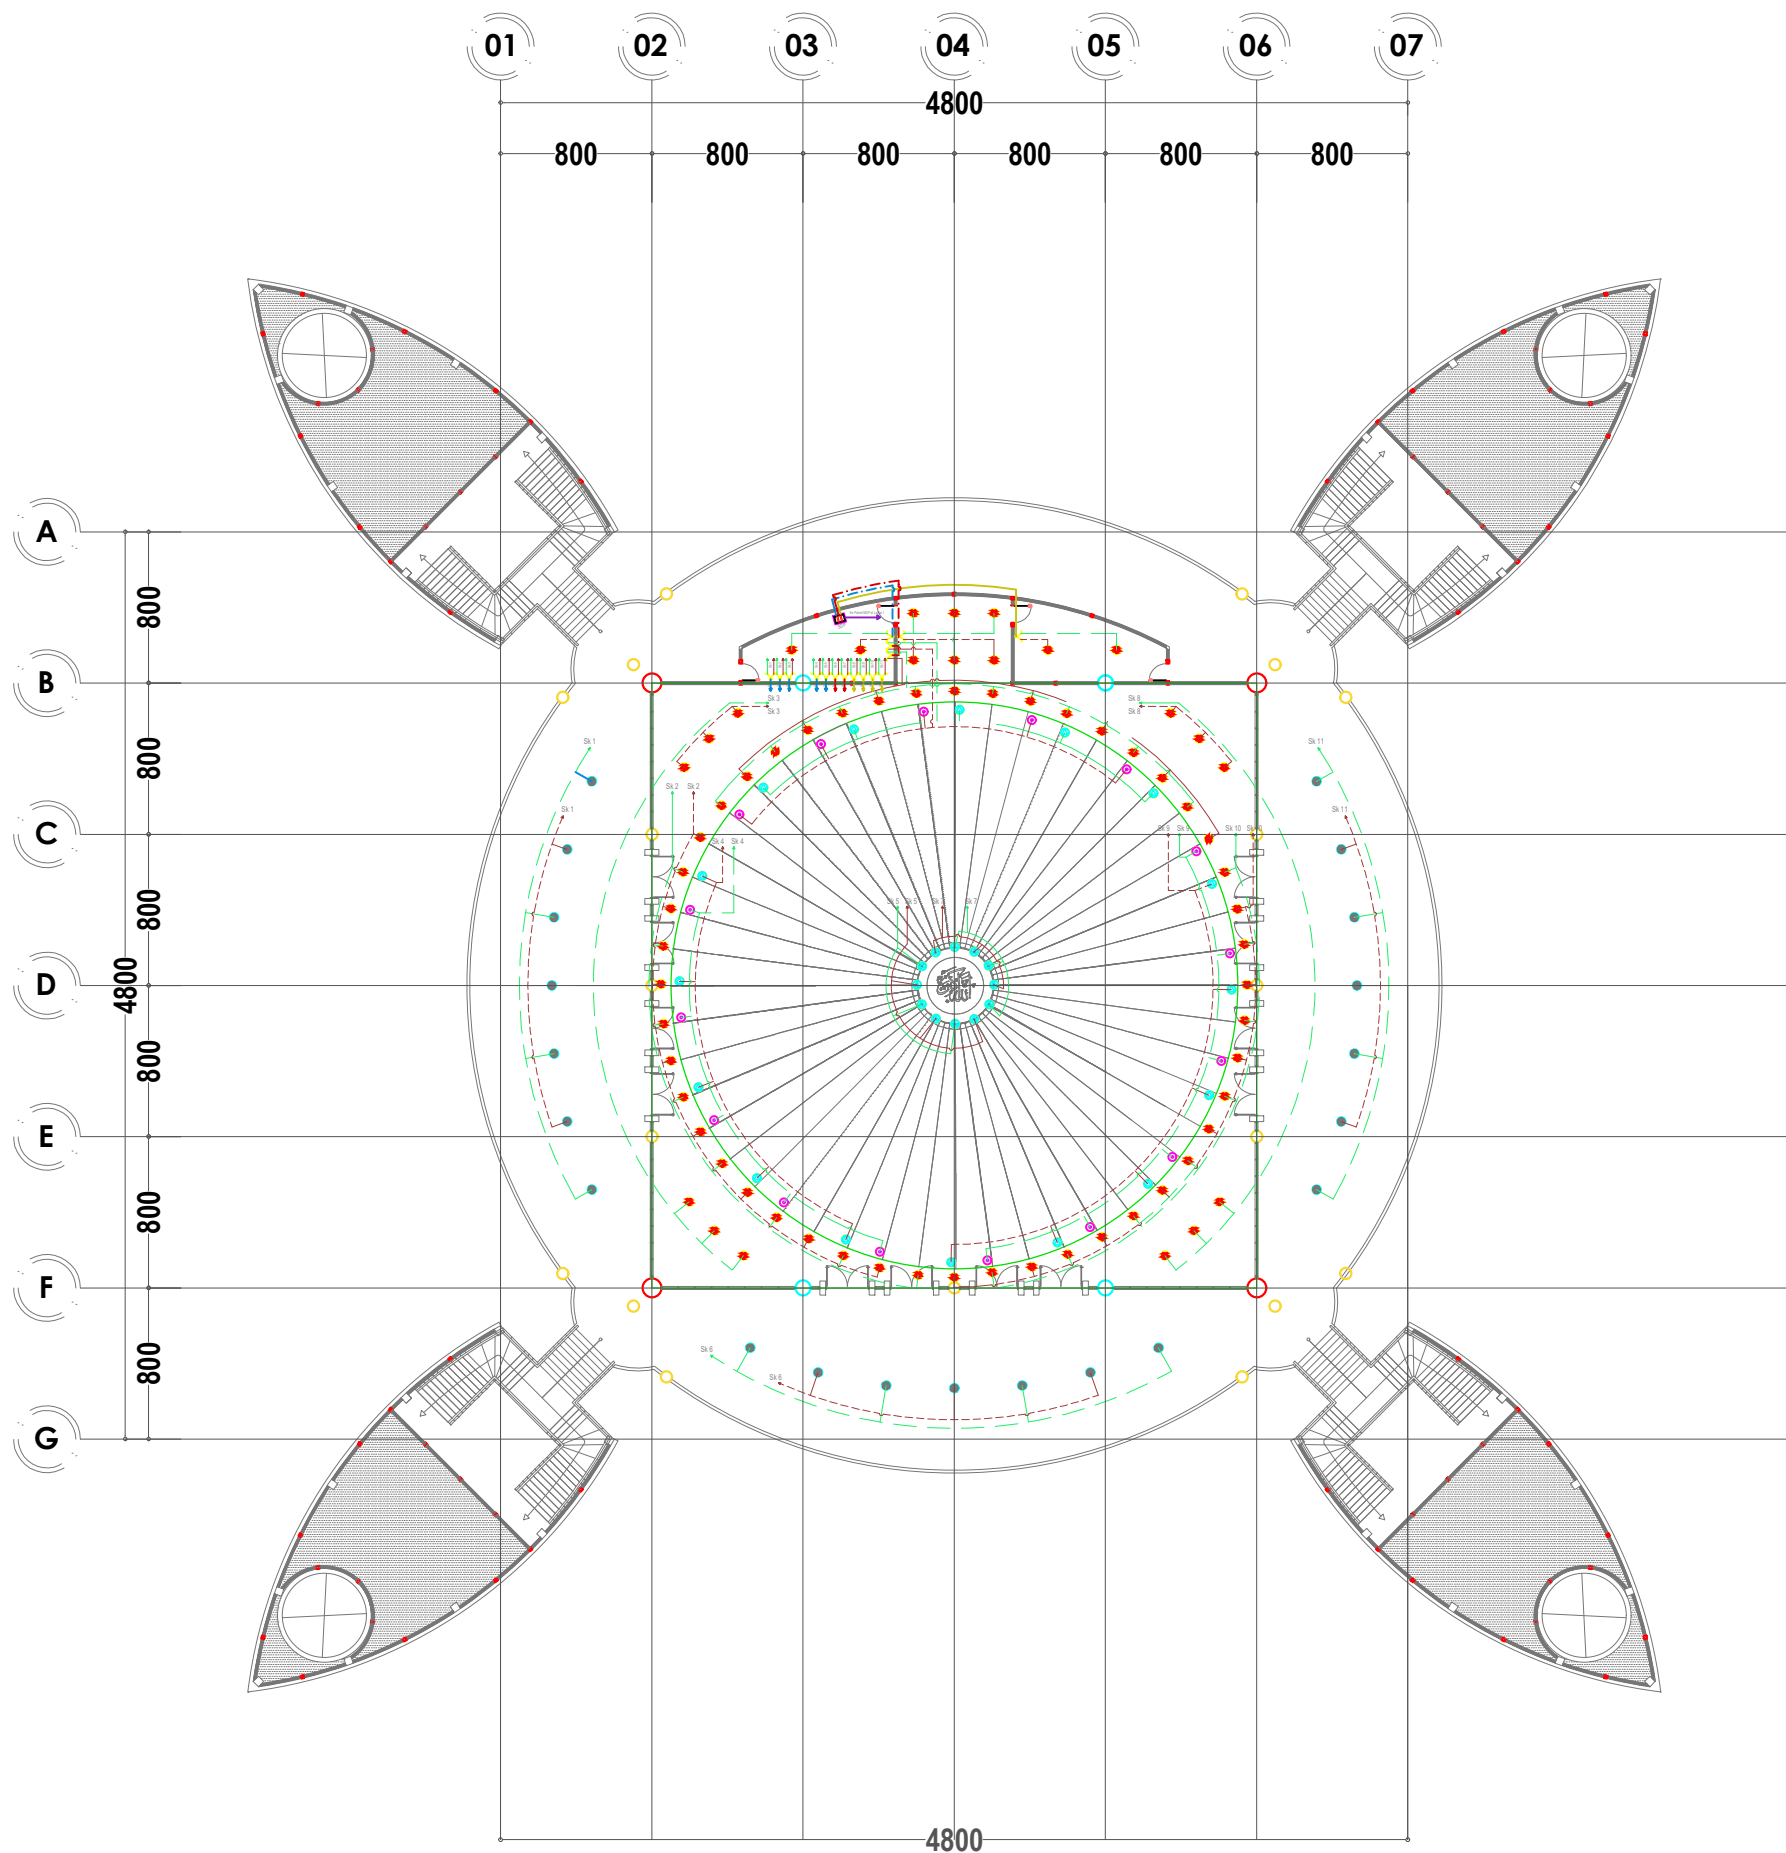

RENC. TITIK LAMPU Lt. 2
ISLAMIC CENTER MALILI
Skala 1 : 400

KETERANGAN		
	RMO 18 Watt	- bh
	Baret / Plutos 18w	- bh
	Downlight LED 9w	70 bh
	Lampu Sorot Tipe Arto Flix 50 W	16 bh
	Lampu Sorot Tipe Arto Flix 100 W	28 bh
	Baret/ Plutos 12w	21 bh
	Exhaust Fan	- bh
	Saklar Tunggal	- bh
	Saklar Ganda	16 bh
	KWH PLN	- bh
	Panel MDP	- bh
	Panel SDP	- bh

Kegiatan		
 PEMERINTAH KABUPATEN LUWU TIMUR DINAS PEKERJAAN UMUM DAN PENATAAN RUANG		
Pekerjaan		
REVIEW PERENCANAAN PEMBANGUNAN ISLAMIC CENTER		
Di Setujui		
Pejabat Penandatangan Kontrak		
IDIYANA SARTIAN UMAR, ST NIP. 19830512 200902 2 008		
Konsultan Pelaksana :		
CV. MALLOMO ENGINEERING		
 REZA PAHLEPI RIDWAN, S.Ds Direktur		
Konsultan Pelaksana :		
 Alamat : Jl. Andi Nopandang No. 17 Makassar, Telp. 0411-477338 e-mail : mallomo.engineering@yahoo.co.id		
Perencana	Nama	Paraf
Team Leader	Muhammad Amir Umar	
Ahli Struktur	Paramitha Andi Kasim, S.T	
Ahli Arsitek	Muhammad Zaldi Suradin, S.T	
Surveyor	Muhammad Sufriadi	
Surveyor	Aswar Anas, A.Md	
Estimator	Khairunnisa Kurani, S.Ars	
Drafter	Muh Aswar Syam	
Nama Gambar		Skala
RENC. TITIK LAMPU Lt. 2		
No . Lembar	Jml . Lembar	Kode
MEP-02		

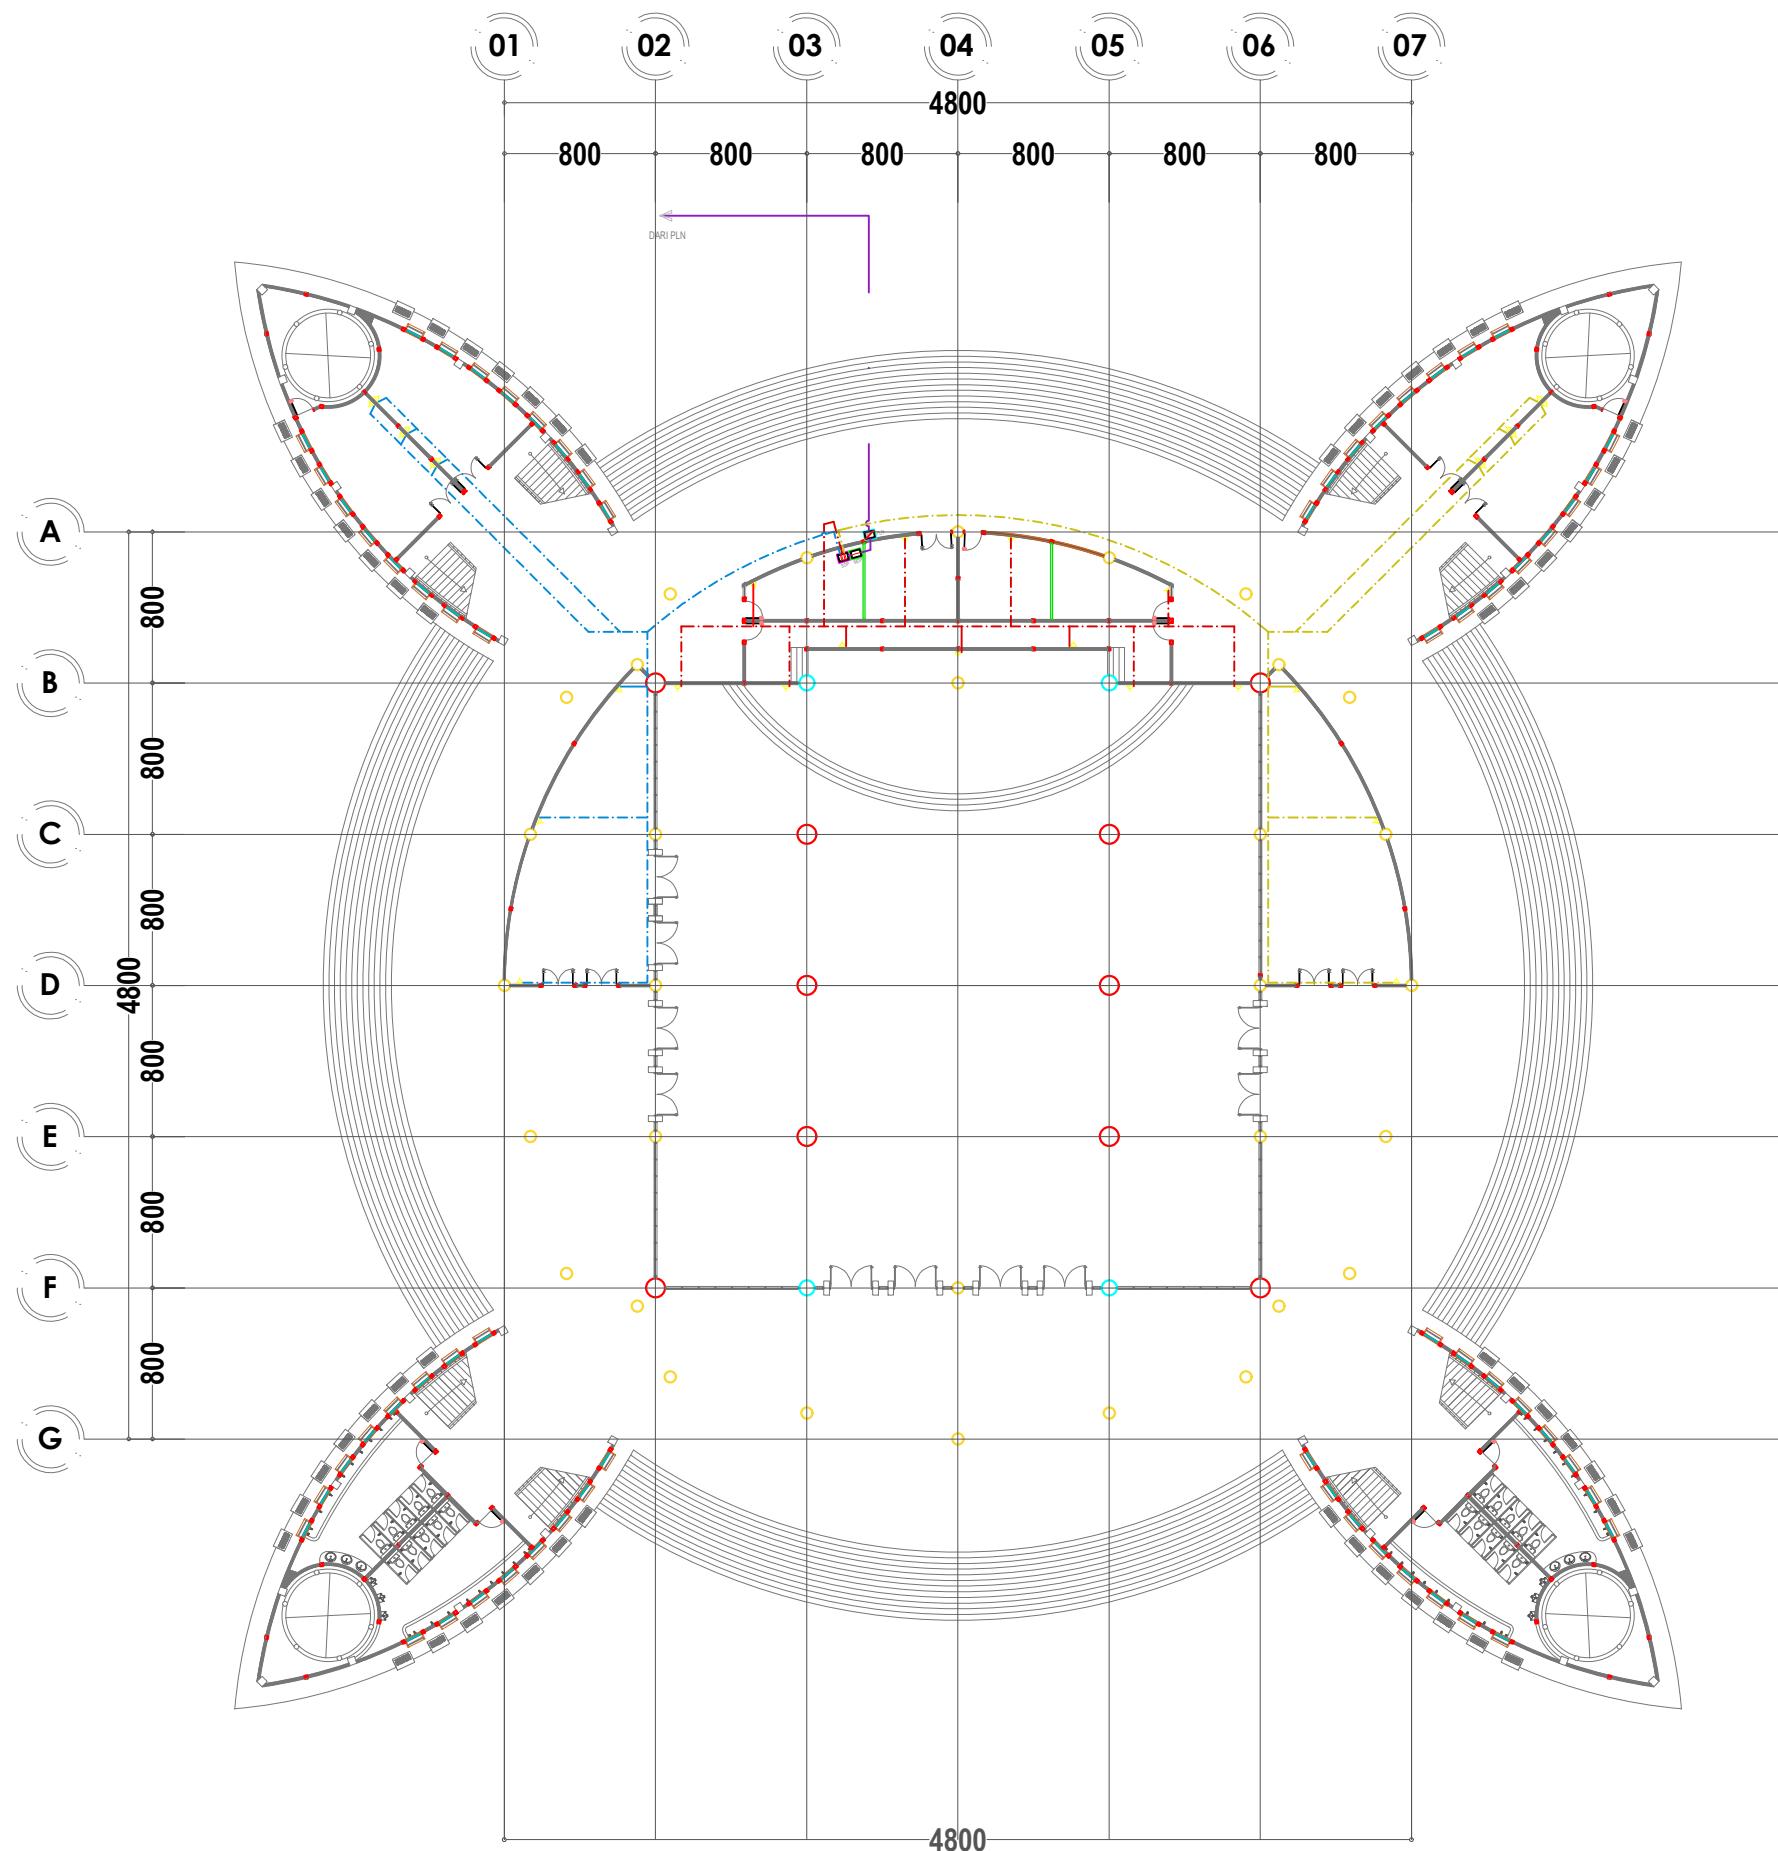


RENC. STOP KONTAK Lt. 1
ISLAMIC CENTER MALILI
Skala 1 : 400

KETERANGAN

	Stop Kontak	29 bh
	KWH PLN	1 bh
	Panel MDP	1 bh
	Panel SDP	1 bh

Kegiatan		
 PEMERINTAH KABUPATEN LUWU TIMUR DINAS PEKERJAAN UMUM DAN PENATAAN RUANG		
Pekerjaan		
REVIEW PERENCANAAN PEMBANGUNAN ISLAMIC CENTER		
Di Setujui		
Pejabat Penandatanganan Kontrak		
IDYANA SARTIAN UMAR, ST NIP. 19830512 200902 2 008		
Konsultan Pelaksana :		
CV. MALLOMO ENGINEERING		
 REZA PAHLEPI RIDWAN, S.Ds Direktur		
Konsultan Pelaksana :		
 Alamat : Jl. Andi Nopandang No. 17 Makassar, Telp. 0411-477338 e-mail : mallomo-engineering@yahoo.co.id		
Perencana	Nama	Paraf
Team Leader	Muhammad Amir Umar	
Ahli Struktur	Paramitha Andi Kasim, S.T	
Ahli Arsitek	Muhammad Zaldi Suradin, S.T	
Surveyor	Muhammad Sufriadi	
Surveyor	Aswar Anas, A.Md	
Estimator	Khairunnisa Kurani, S.Ars	
Drafter	Muh Aswar Syam	
Nama Gambar		Skala
RENC. STOP KONTAK Lt. 1		
No . Lembar	Jml . Lembar	Kode
MEP-03		

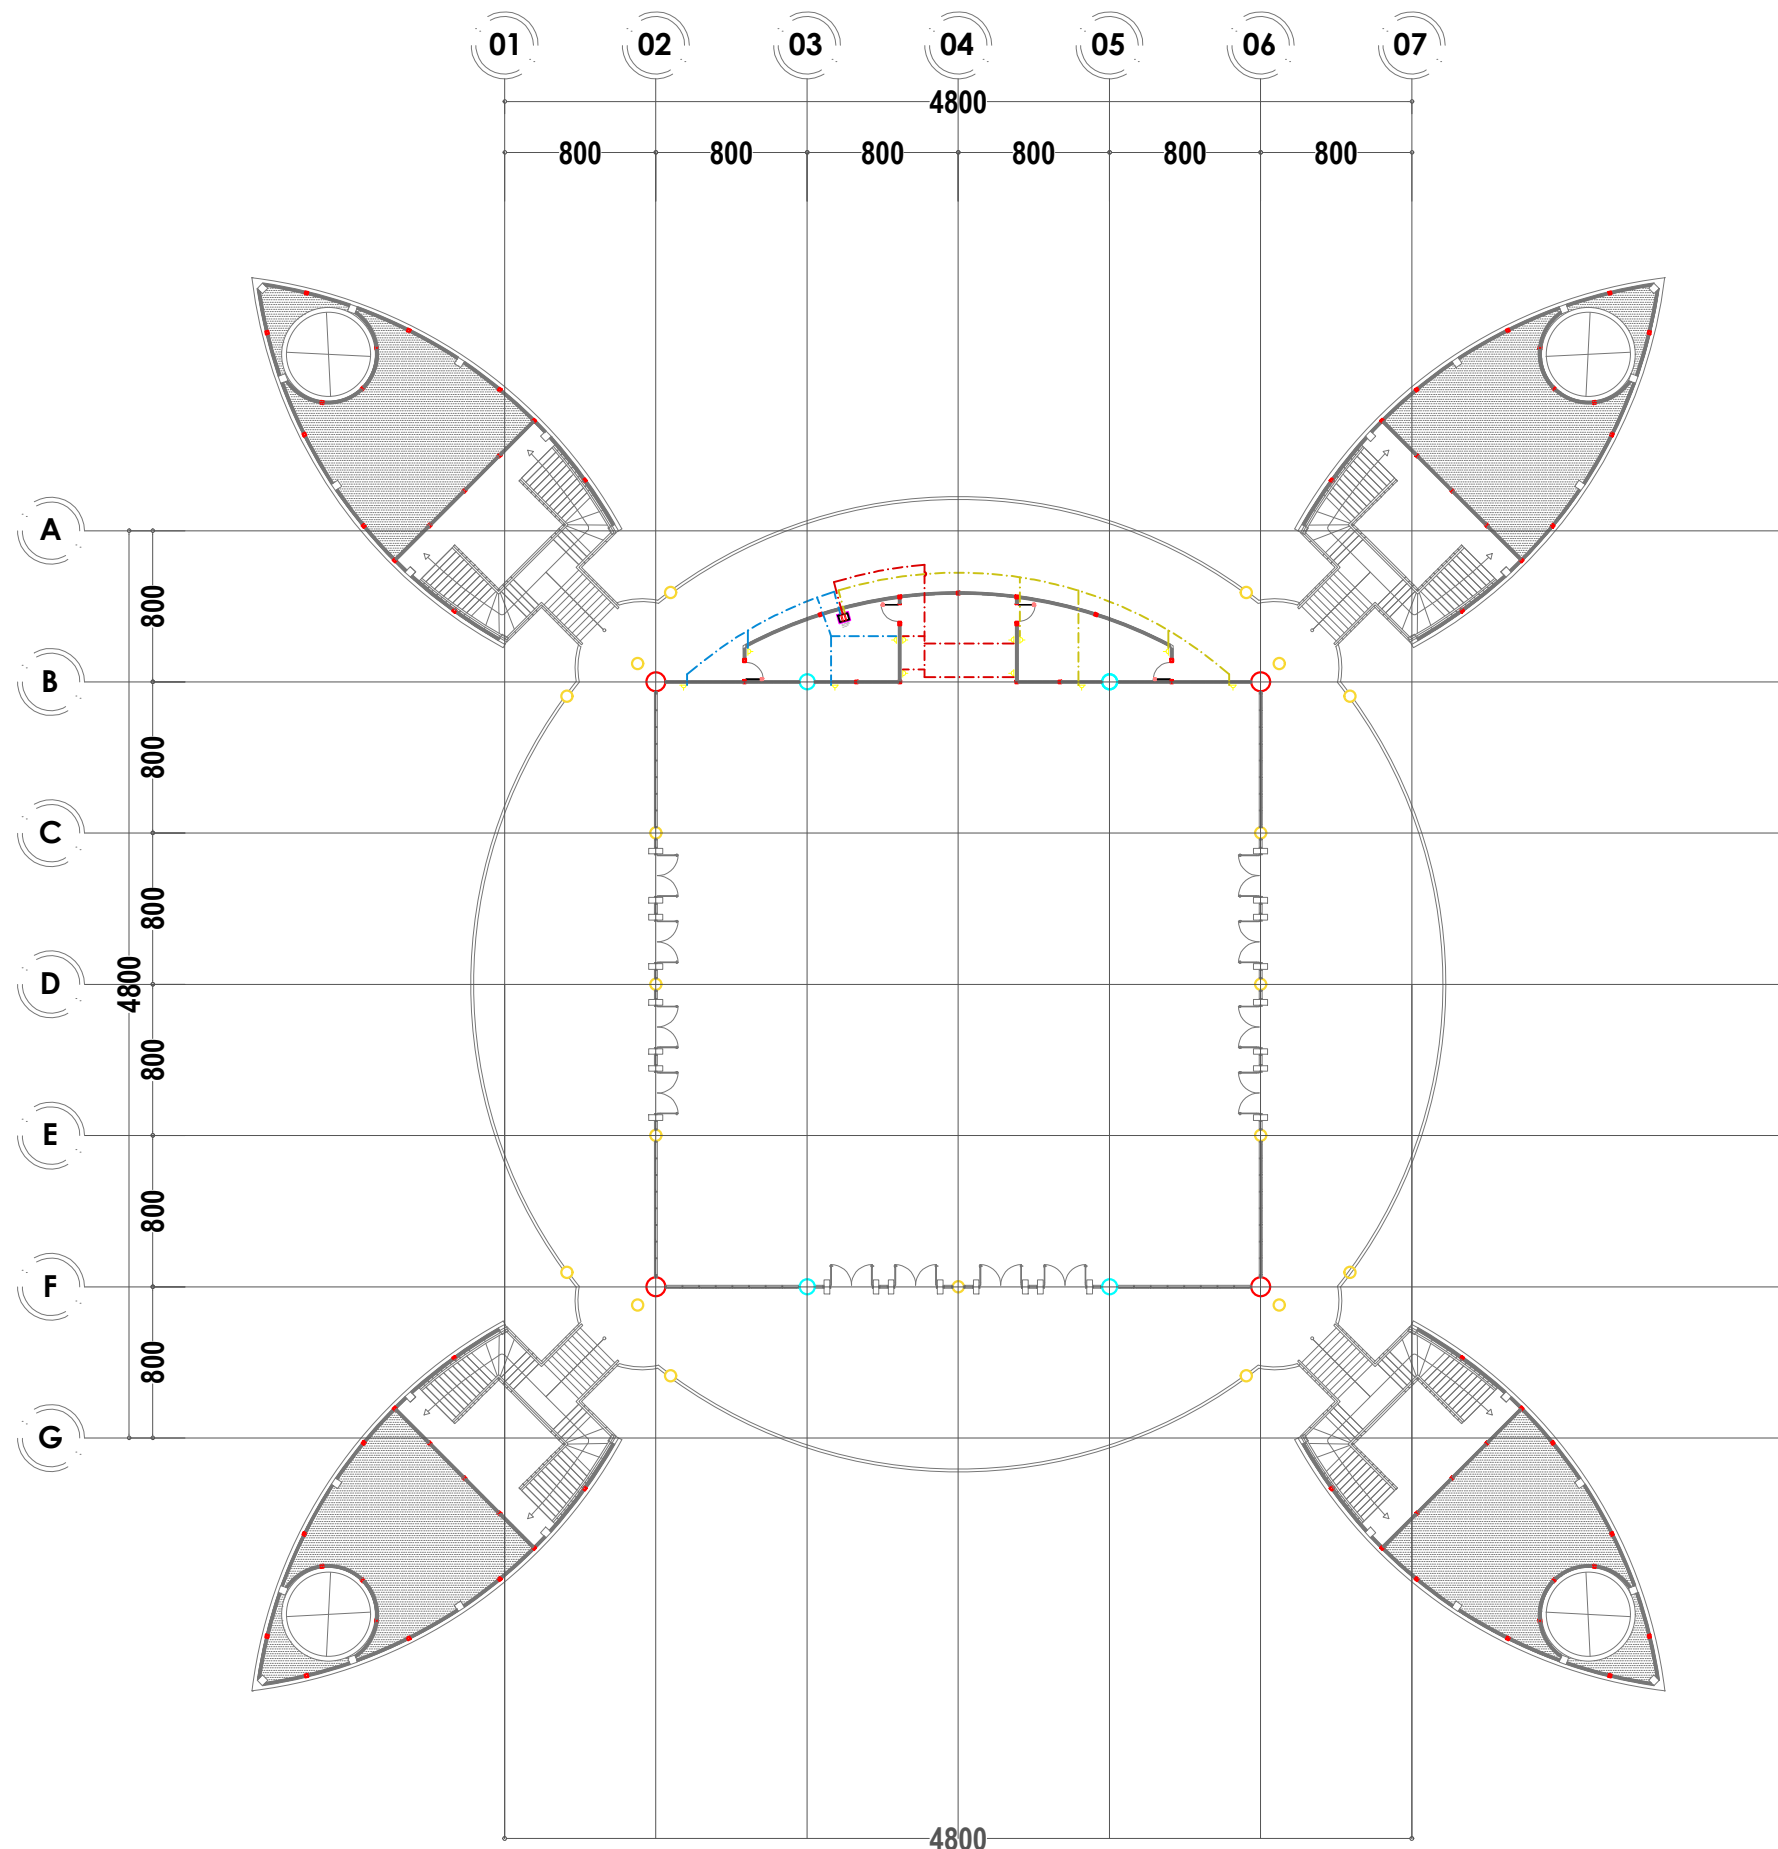


RENC. STOP KONTAK Lt. 2
ISLAMIC CENTER MALILI
Skala 1 : 400


KETERANGAN

	Stop Kontak	12 bh
	KWH PLN	- bh
	Panel MDP	- bh
	Panel SDP	1 bh

Kegiatan		
 PEMERINTAH KABUPATEN LUWU TIMUR DINAS PEKERJAAN UMUM DAN PENATAAN RUANG		
Pekerjaan		
REVIEW PERENCANAAN PEMBANGUNAN ISLAMIC CENTER		
Di Setujui		
Pejabat Penandatanganan Kontrak		
IDYANA SARTIAN UMAR, ST NIP. 19830512 200902 2 008		
Konsultan Pelaksana :		
CV. MALLOMO ENGINEERING		
 REZA PAHLEPI RIDWAN, S.Ds Direktur		
Konsultan Pelaksana :		
 Alamat: Jl. Andi Nopandang No. 17 Makassar, Telp. 0411-477338 e-mail: mallo-mo-engineering@yahoo.co.id		
Perencana	Nama	Paraf
Team Leader	Muhammad Amir Umar	
Ahli Struktur	Paramitha Andi Kasim, S.T	
Ahli Arsitek	Muhammad Zaldi Suradin, S.T	
Surveyor	Muhammad Sufriadi	
Surveyor	Aswar Anas, A.Md	
Estimator	Khairunnisa Kurani, S.Ars	
Drafter	Muh Aswar Syam	
Nama Gambar		Skala
RENC. STOP KONTAK Lt. 2		
No . Lembar	Jml . Lembar	Kode
MEP-04		

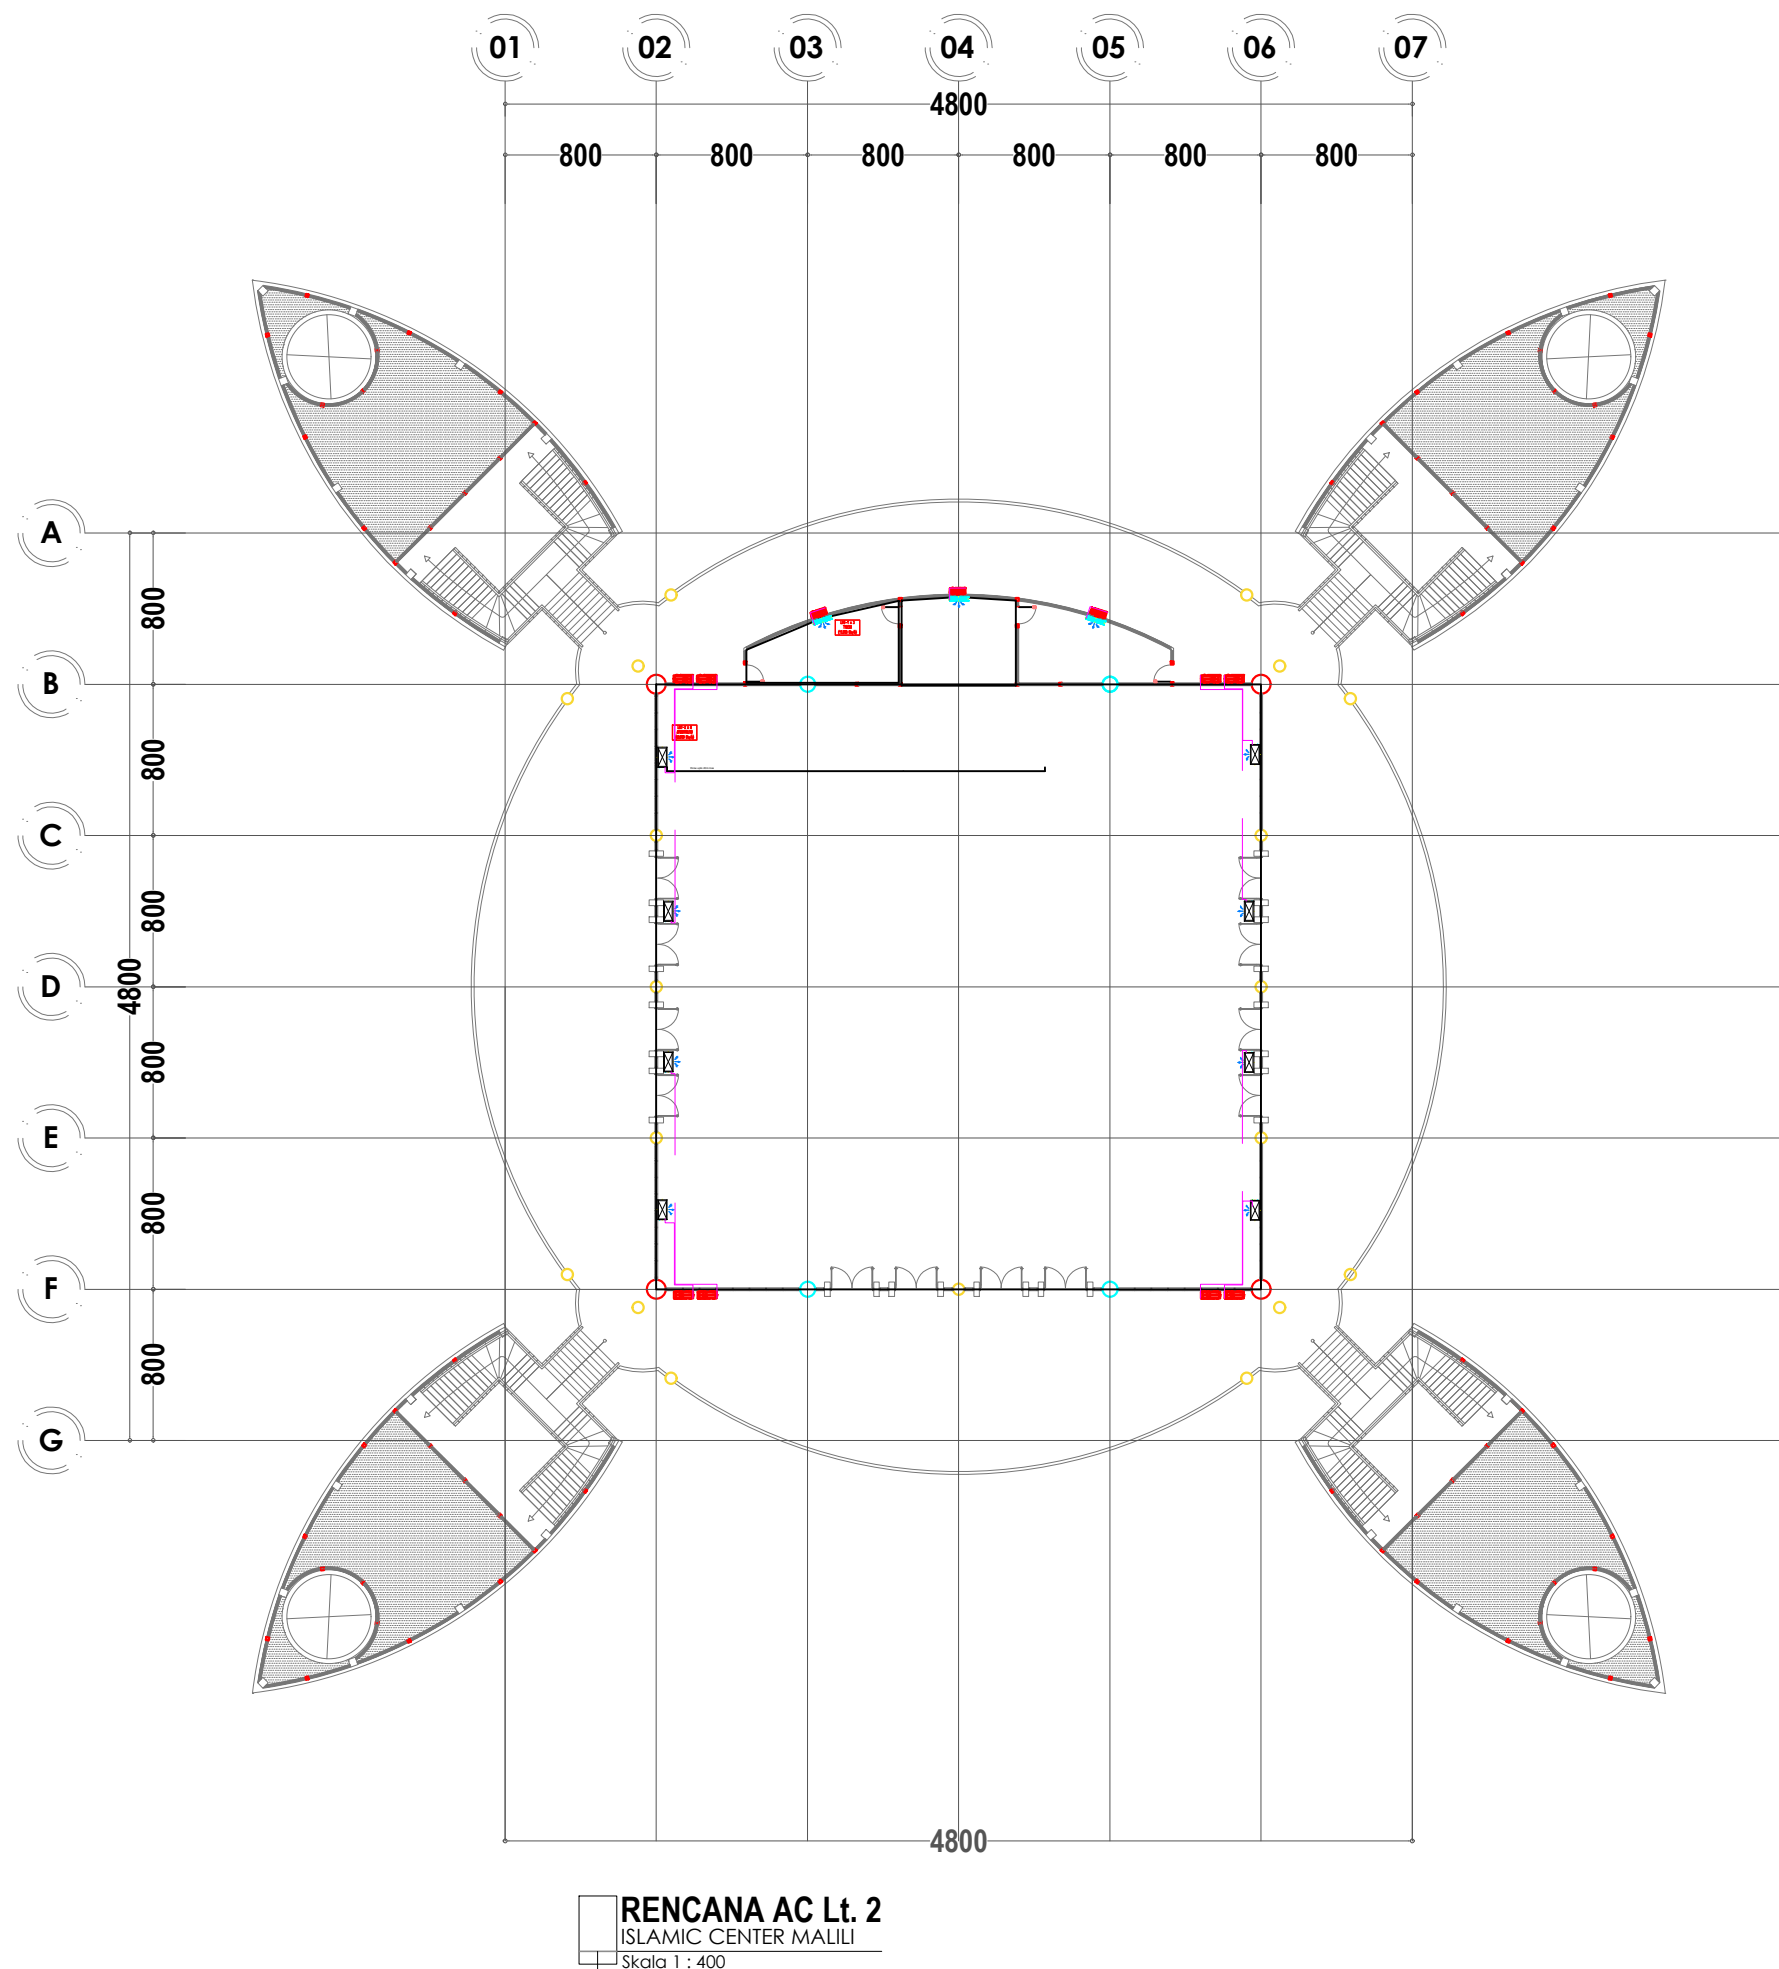


Kegiatan		
 PEMERINTAH KABUPATEN LUWU TIMUR DINAS PEKERJAAN UMUM DAN PENATAAN RUANG		
Pekerjaan		
REVIEW PERENCANAAN PEMBANGUNAN ISLAMIC CENTER		
Di Setujui		
Pejabat Penandatangan Kontrak		
IDYANA SARTIAN UMAR, ST NIP. 19830512 200902 2 008		
Konsultan Pelaksana :		
CV. MALLOMO ENGINEERING		
 REZA PAHLEPI RIDWAN, S.Ds Direktur		
Konsultan Pelaksana :		
 Alamat : Jl. Andi Nopandang No. 17 Makassar, Telp. 0411-477336 e-mail : mallo.mo.engineering@yahoo.co.id		
Perencana	Nama	Paraf
Team Leader	Muhammad Amir Umar	
Ahli Struktur	Paramitha Andi Kasim, S.T	
Ahli Arsitek	Muhammad Zaldi Suradin, S.T	
Surveyor	Muhammad Sufriadi	
Surveyor	Aswar Anas, A.Md	
Estimator	Khairunnisa Kurani, S.Ars	
Drafter	Muh Aswar Syam	
Nama Gambar		Skala
RENCANA AC Lt. 2		
No . Lembar	Jml . Lembar	Kode
MEP-07		

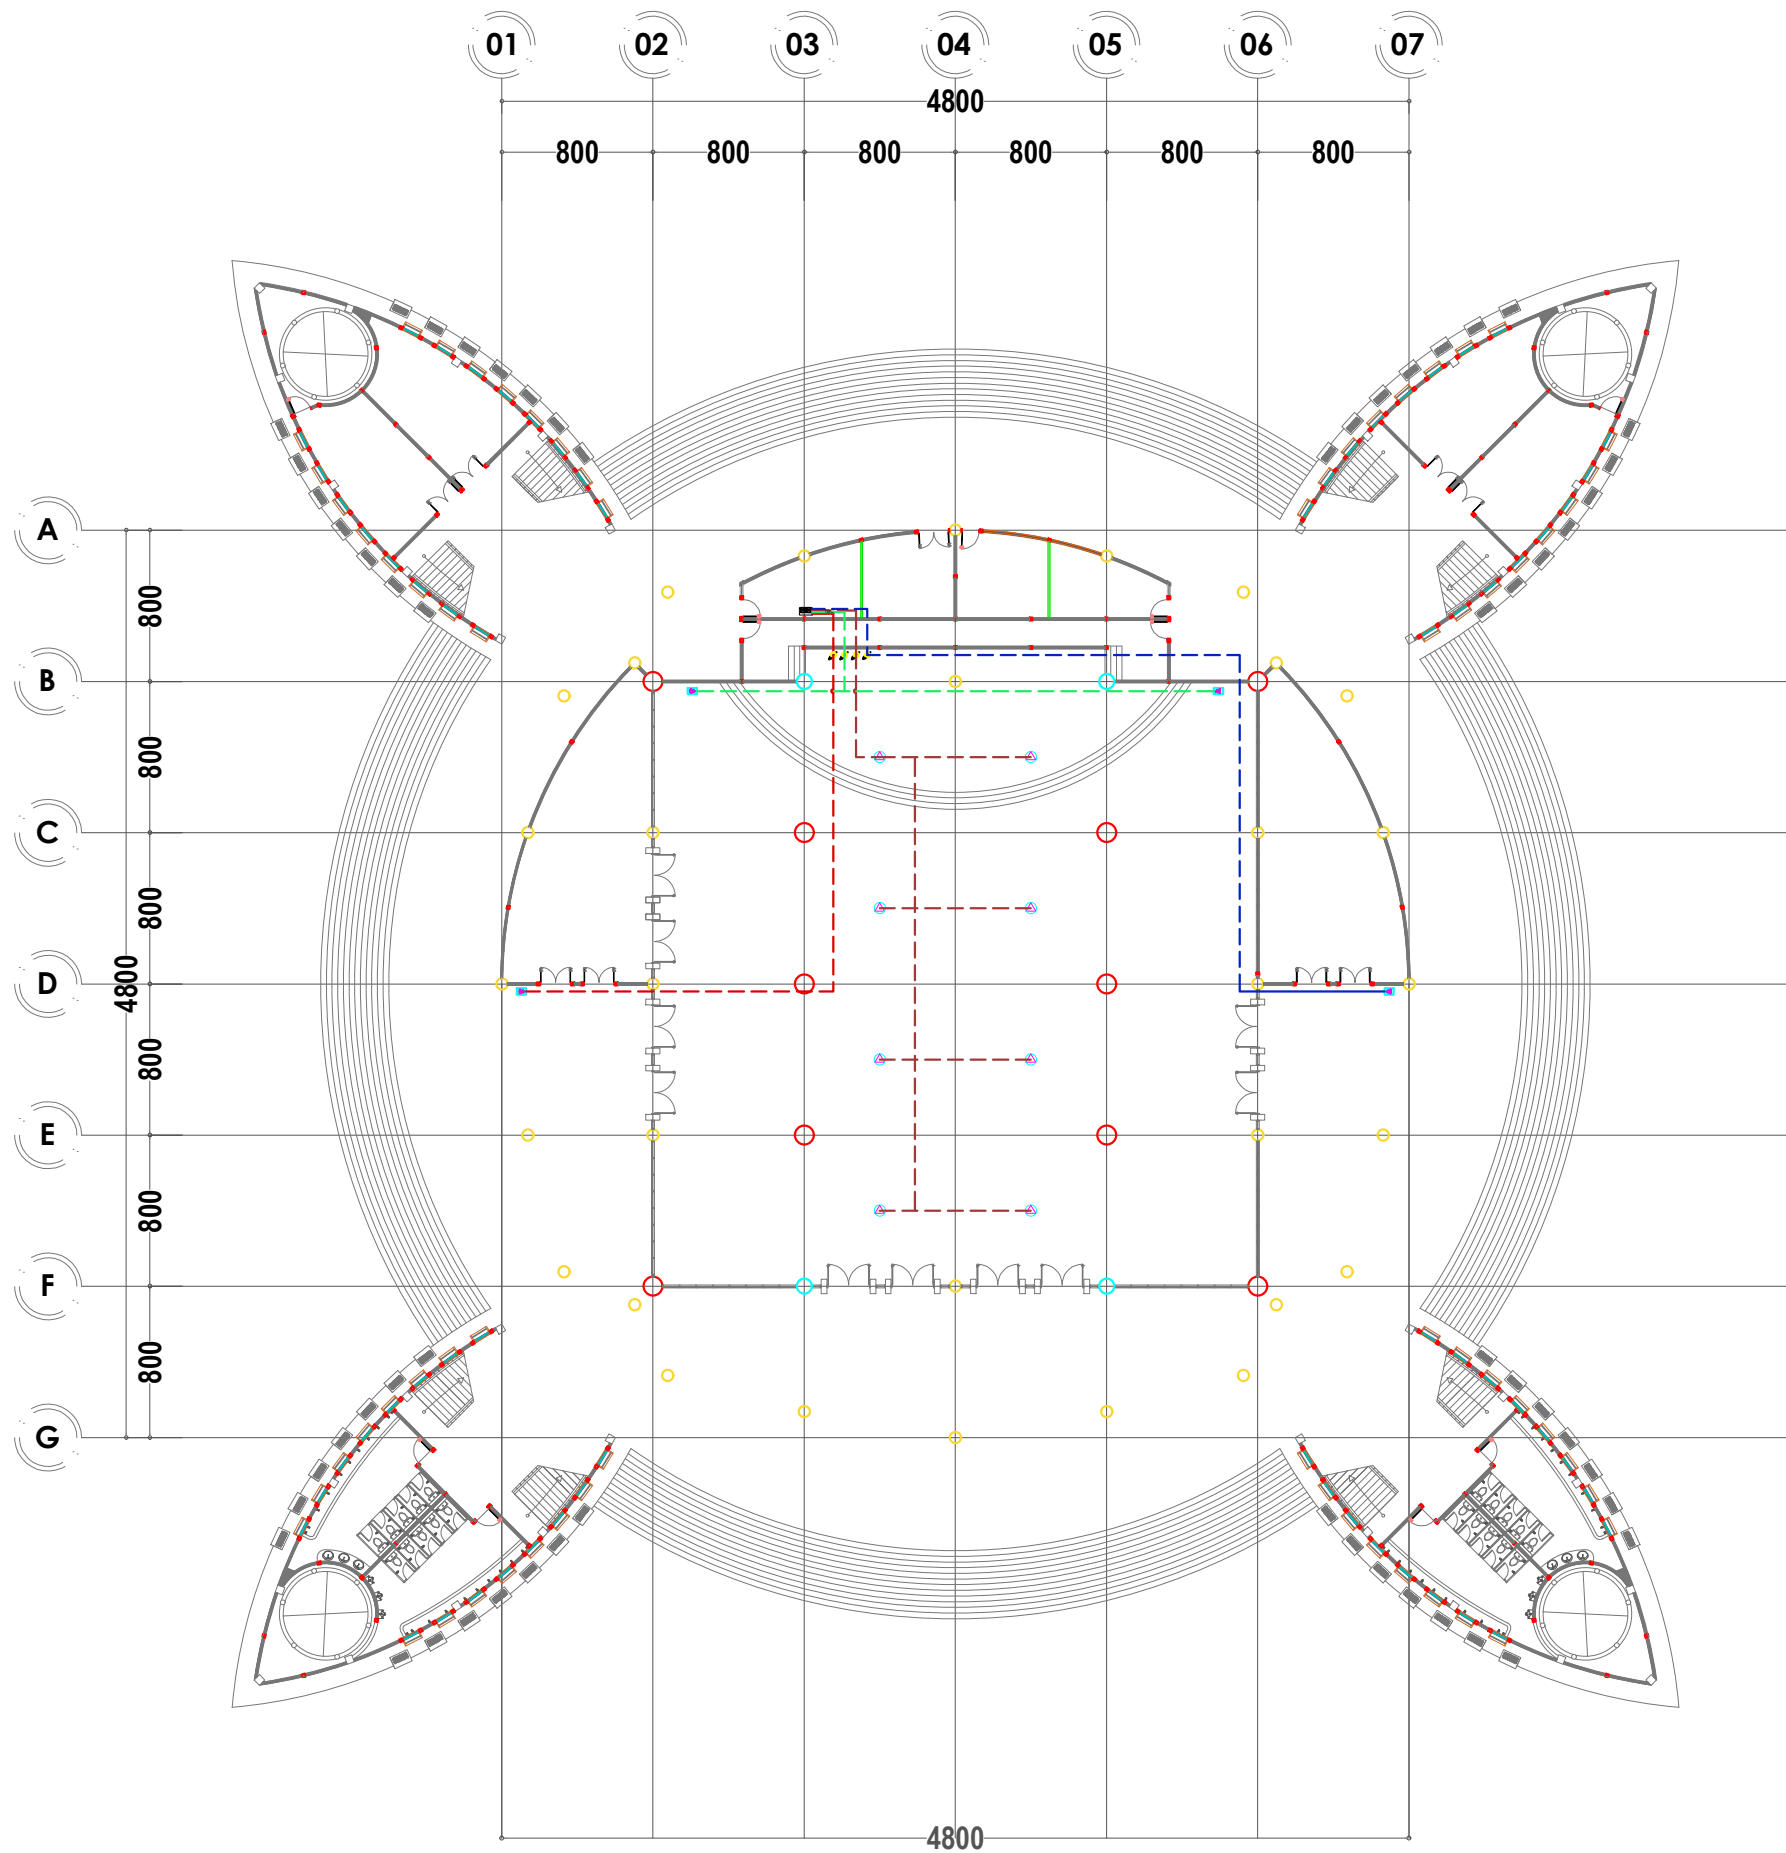

KETERANGAN		
	Ceiling Speaker 6 W	8 bh
	Attenuator 30 W	2 bh
	Coloumb Speaker 20 W	4 bh
	Terminal Box Sound System	1 bh
	Speaker Outdoor	- bh

RENC. SOUND SYSTEM Lt. 1
ISLAMIC CENTER MALILI
Skala 1 : 400

Kegiatan		
 PEMERINTAH KABUPATEN LUWU TIMUR DINAS PEKERJAAN UMUM DAN PENATAAN RUANG		
Pekerjaan		
REVIEW PERENCANAAN PEMBANGUNAN ISLAMIC CENTER		
Di Setujui		
Pejabat Penandatangan Kontrak		
IDIYANA SARTIAN UMAR, ST NIP. 19830512 200902 2 008		
Konsultan Pelaksana :		
CV. MALLOMO ENGINEERING		
 REZA PAHLEPI RIDWAN, S.Ds Direktur		
Konsultan Pelaksana :		
 Alamat : Jl. Andi Mappadang No. 17 Makassar, Telp. 0411-477338 e-mail : mallo-mo-engineering@yahoo.co.id		
Perencana	Nama	Paraf
Team Leader	Muhammad Amir Umar	
Ahli Struktur	Paramitha Andi Kasim, S.T	
Ahli Arsitek	Muhammad Zaldi Suradin, S.T	
Surveyor	Muhammad Sufriadi	
Surveyor	Aswar Anas, A.Md	
Estimator	Khairunnisa Kurani, S.Ars	
Drafter	Muh Aswar Syam	
Nama Gambar		Skala
RENC. SOUND SYSTEM Lt. 1		
No . Lembar	Jml . Lembar	Kode
MEP-09		

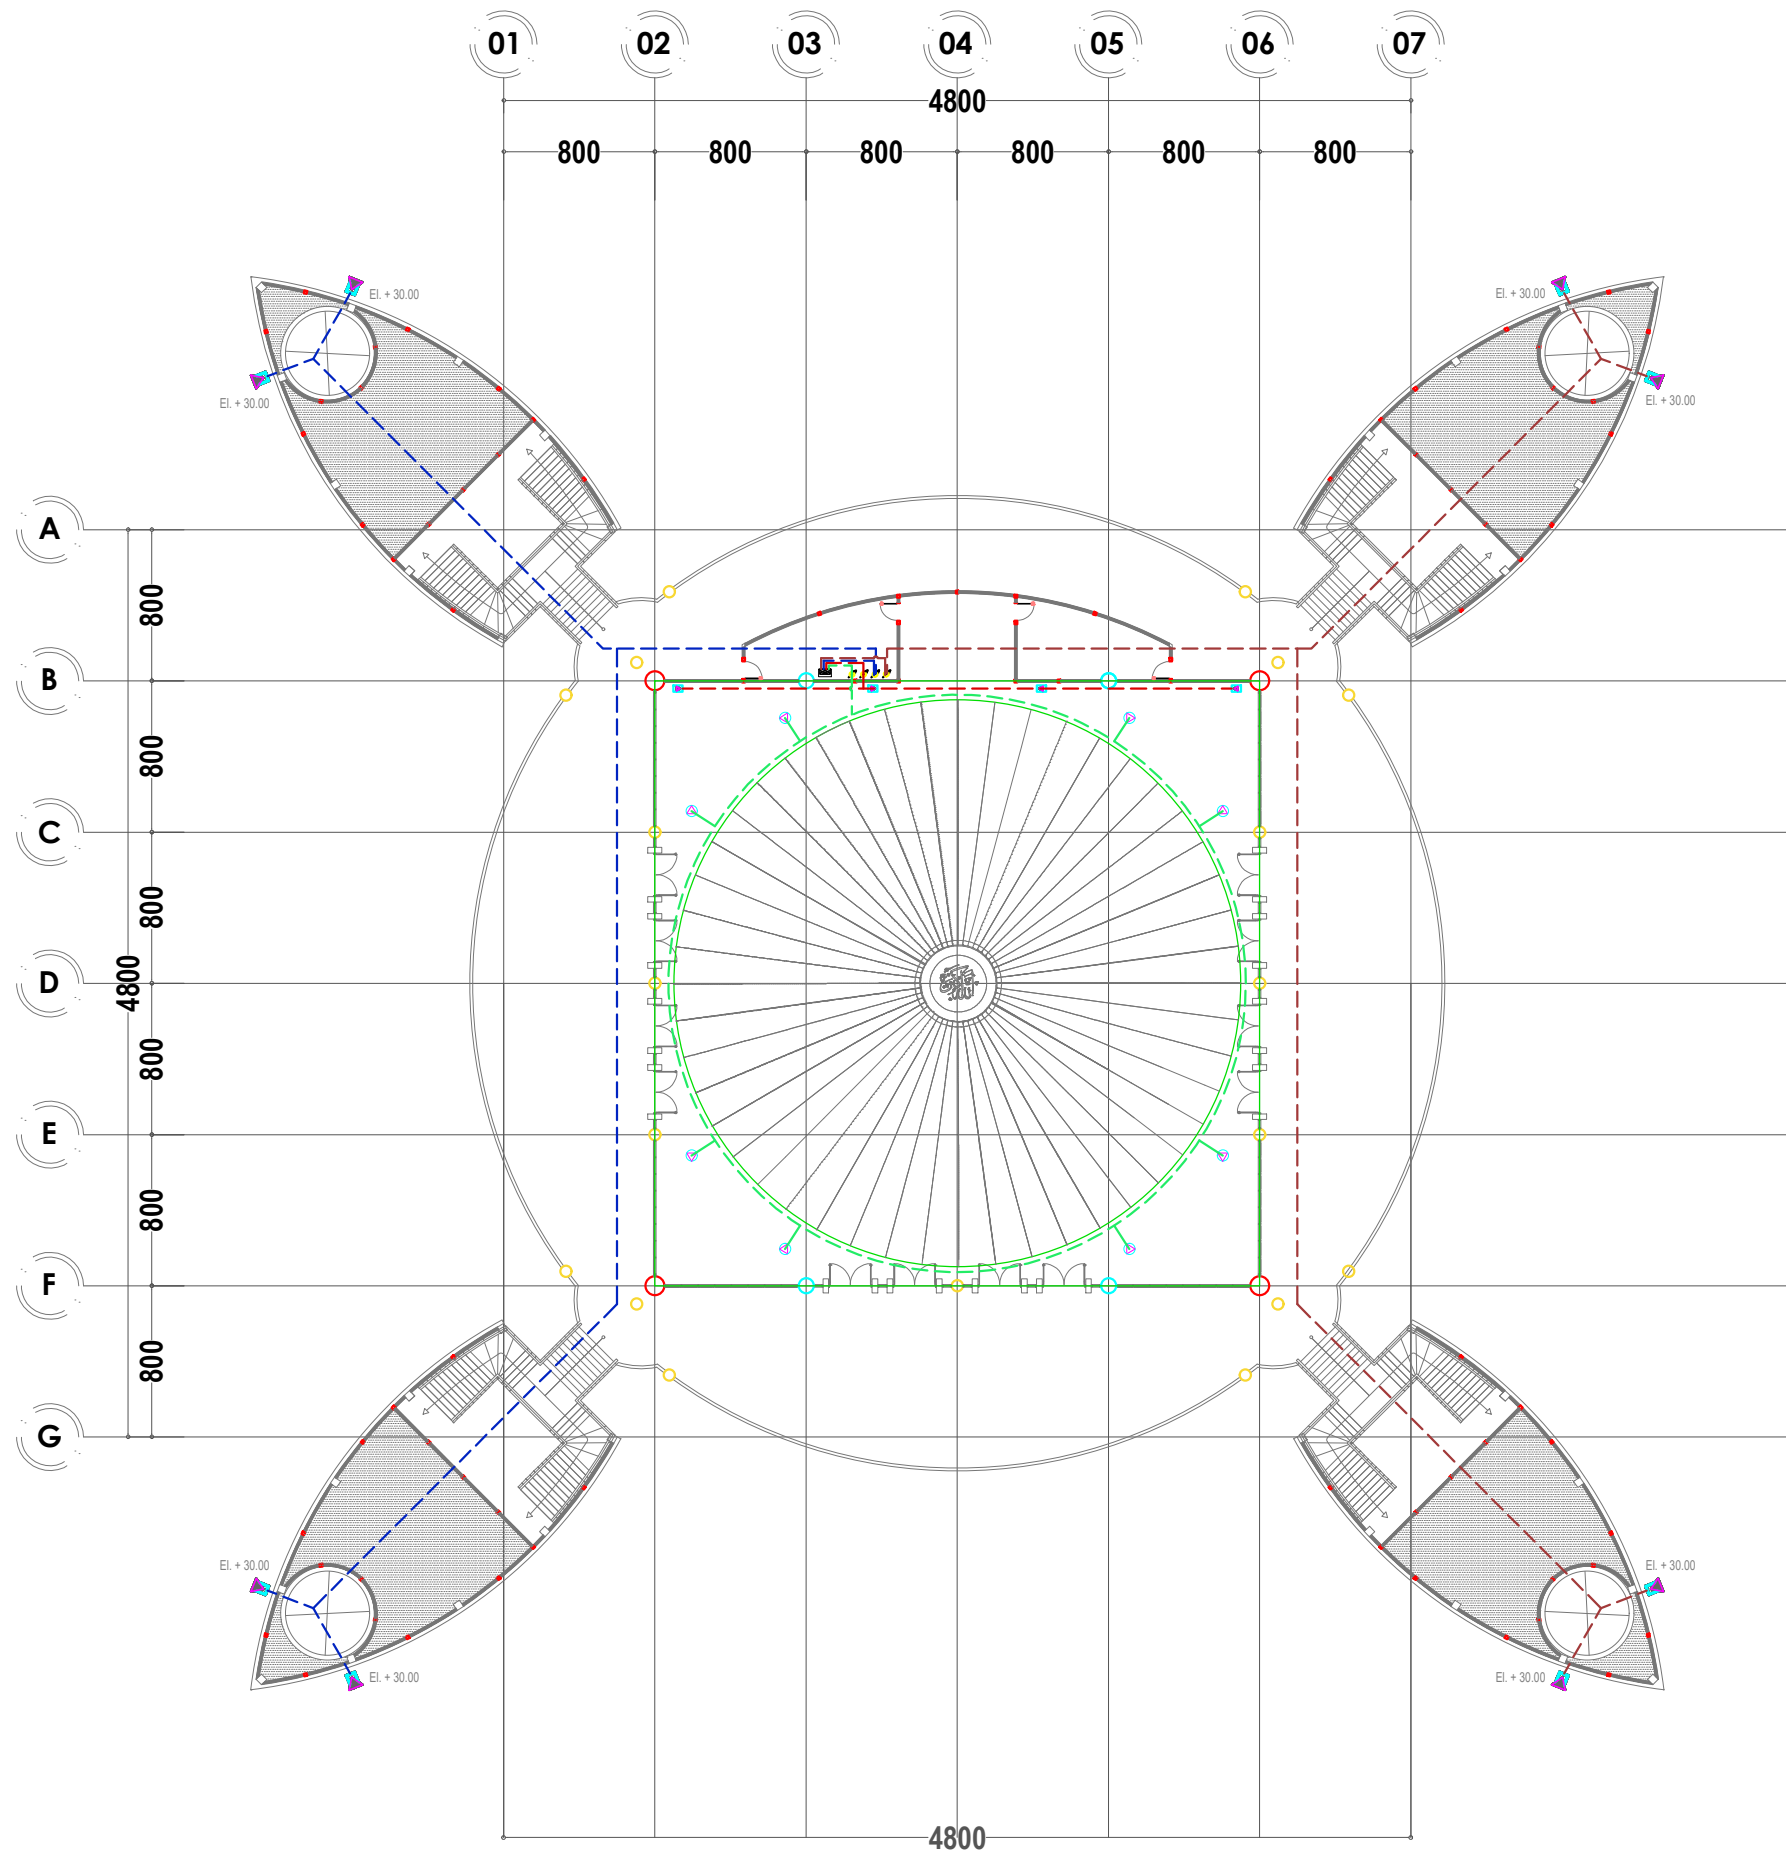

KETERANGAN		
	Ceiling Speaker 6 W	8 bh
	Attenuator 30 W	2 bh
	Coloumb Speaker 20 W	4 bh
	Terminal Box Sound System	1 bh
	Speaker Outdoor	8 bh

RENC. SOUND SYSTEM Lt. 2
ISLAMIC CENTER MALILI
Skala 1 : 400

Kegiatan



PEMERINTAH KABUPATEN LUWU TIMUR
DINAS PEKERJAAN UMUM DAN PENATAAN RUANG

Pekerjaan

REVIEW
PERENCANAAN PEMBANGUNAN
ISLAMIC CENTER

Di Setujui

Pejabat Penandatanganan Kontrak

IDIYANA SARTIAN UMAR, ST
NIP. 19830512 200902 2 008

Konsultan Pelaksana :

CV. MALLOMO ENGINEERING




REZA PAHLEPI RIDWAN, S.Ds
Direktur

Konsultan Pelaksana :




Alamat: Jl. Andi Noppendang No. 17 Makassar, Telp. 0411-477388 e-mail: mallomo.engineering@yahoo.co.id


Perencana	Nama	Paraf
Team Leader	Muhammad Amir Umar	
Ahli Struktur	Paramitha Andi Kasim, S.T	
Ahli Arsitek	Muhammad Zaldi Suradin, S.T	
Surveyor	Muhammad Sufriadi	
Surveyor	Aswar Anas, A.Md	
Estimator	Khairunnisa Kurani, S.Ars	
Drafter	Muh Aswar Syam	
Nama Gambar		Skala
RENC. SOUND SYSTEM Lt. 2		
No . Lembar	Jml . Lembar	Kode
MEP-10		

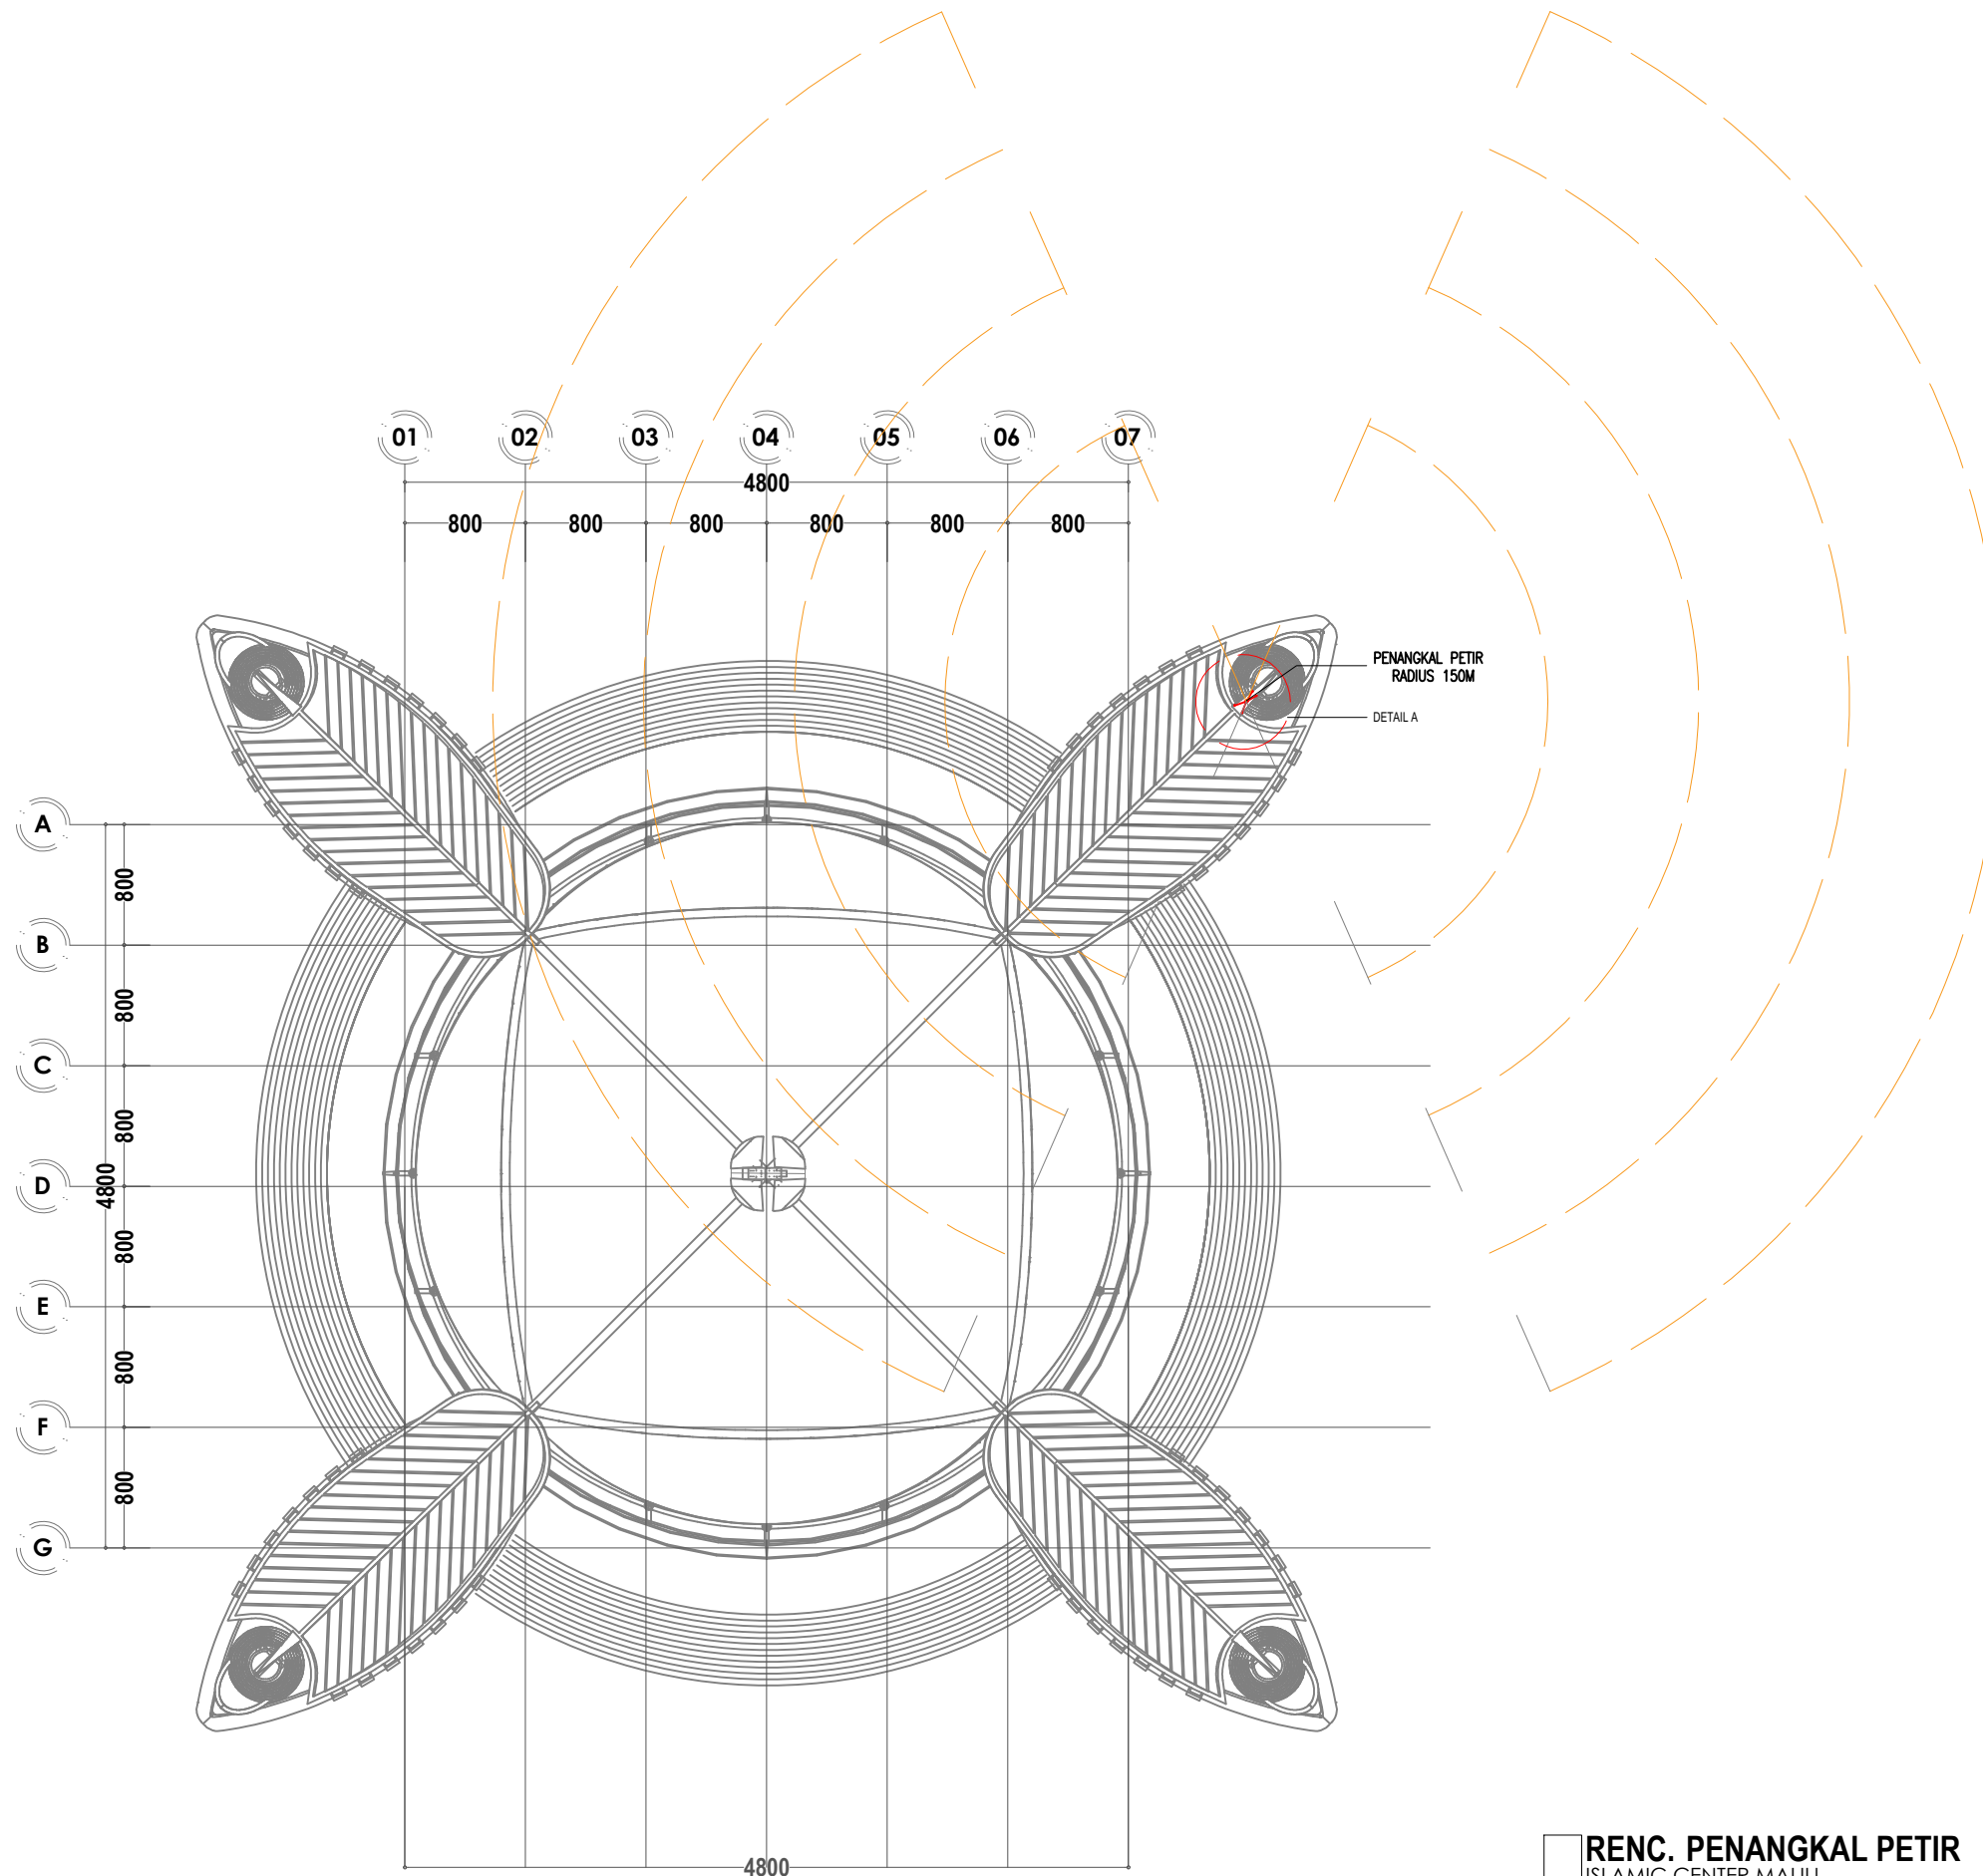


Kegiatan		
 PEMERINTAH KABUPATEN LUWU TIMUR DINAS PEKERJAAN UMUM DAN PENATAAN RUANG		
Pekerjaan		
REVIEW PERENCANAAN PEMBANGUNAN ISLAMIC CENTER		
Di Setujui		
Pejabat Penandatanganan Kontrak		
IDIYANA SARTIAN UMAR, ST NIP. 19830512 200902 2 008		
Konsultan Pelaksana :		
CV. MALLOMO ENGINEERING		
 REZA PAHLEPI RIDWAN, S.Ds Direktur		
Konsultan Pelaksana :		
 Alamat : Jl. Andi Nopandang No. 17 Makassar, Telp. 0411-477338 e-mail : mallomo.engineering@yahoo.co.id		
Perencana	Nama	Paraf
Team Leader	Muhammad Amir Umar	
Ahli Struktur	Paramitha Andi Kasim, S.T	
Ahli Arsitek	Muhammad Zaldi Suradin, S.T	
Surveyor	Muhammad Sufriadi	
Surveyor	Aswar Anas, A.Md	
Estimator	Khairunnisa Kurani, S.Ars	
Drafter	Muh Aswar Syam	
Nama Gambar		Skala
RENC. PENANGKAL PETIR		
No . Lembar	Jml . Lembar	Kode
MEP-10		

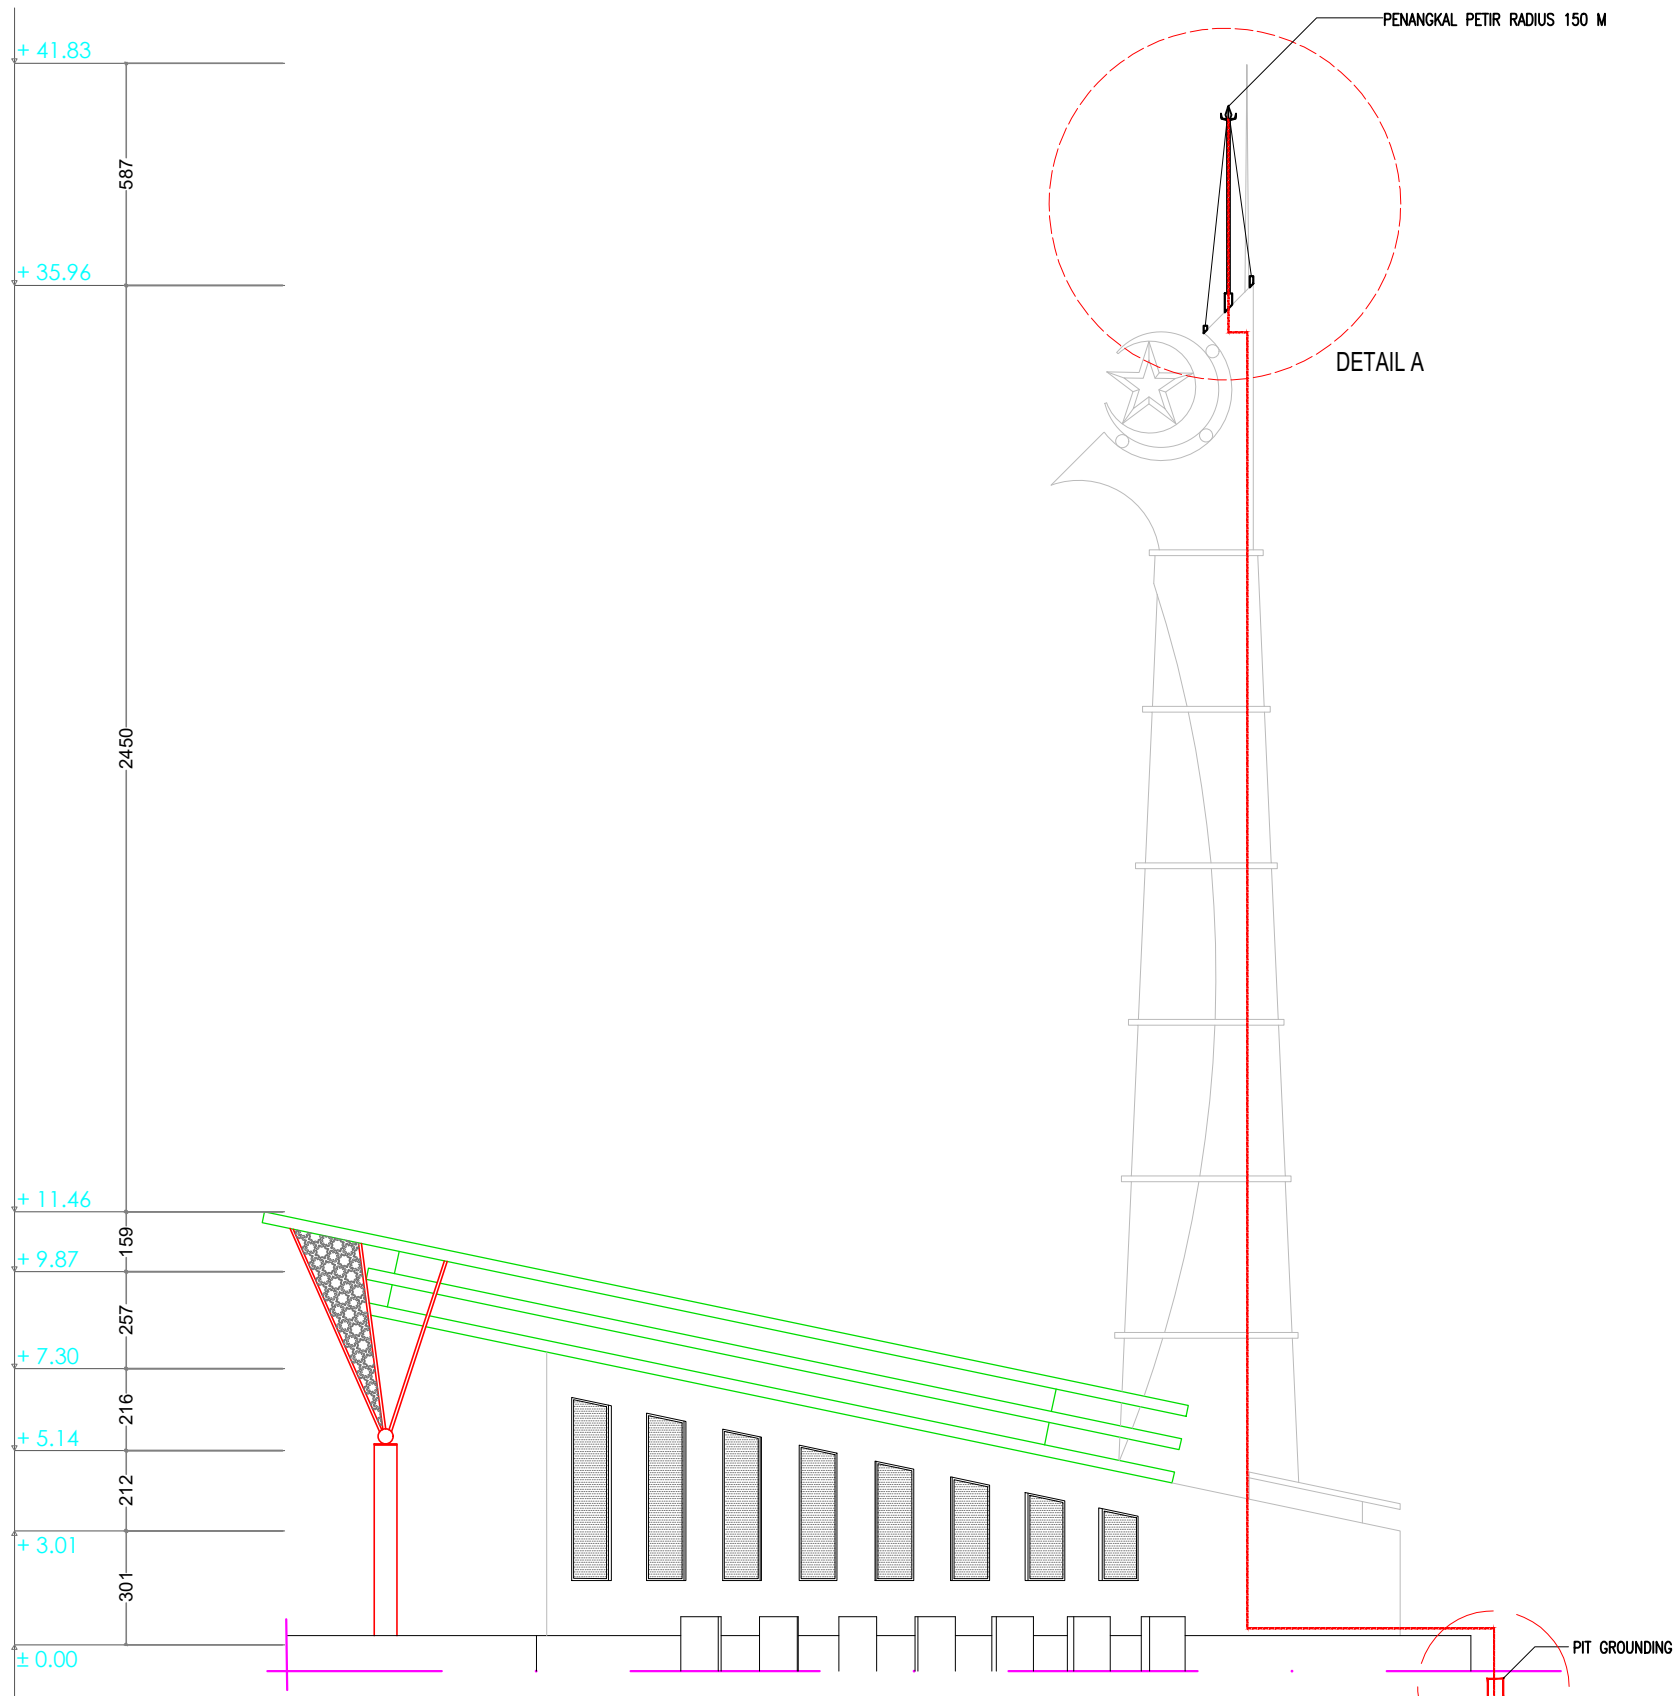

POTONGAN PENANGKAL PETIR
ISLAMIC CENTER MALILI
Skala 1 : 200

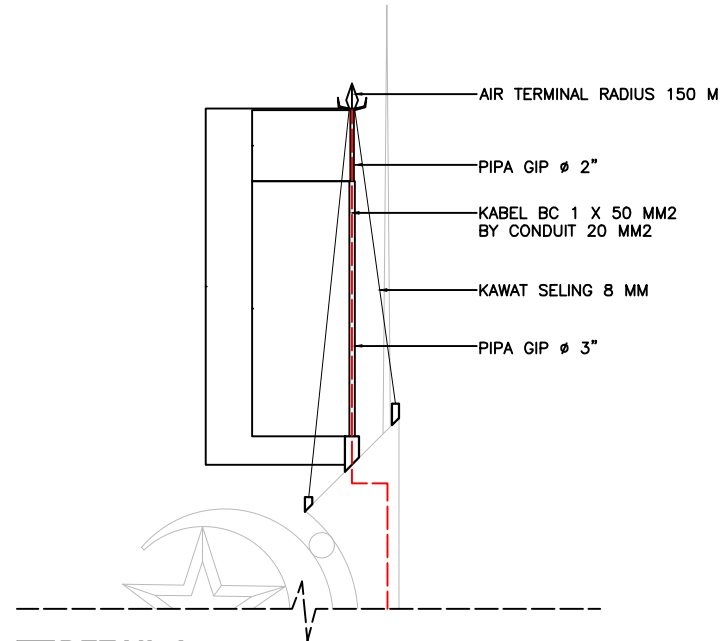


DETAIL A
ISLAMIC CENTER MALILI
Skala NTS

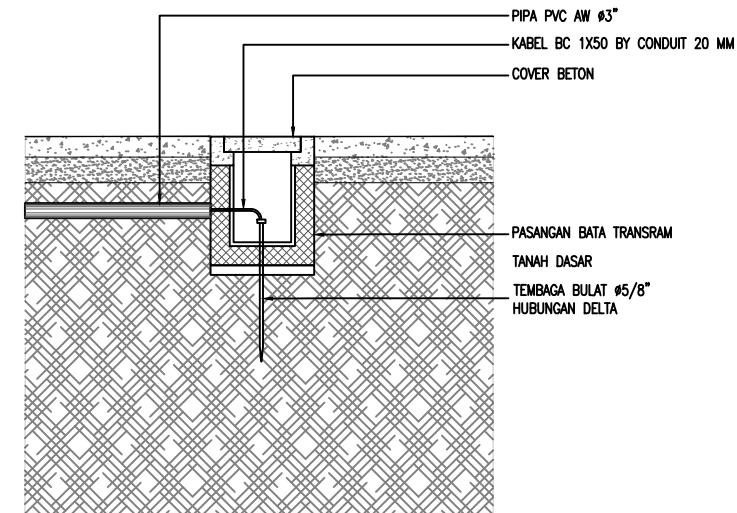

DETAIL B
ISLAMIC CENTER MALILI
Skala NTS


Kegiatan		
 LWU TIMUR PEMERINTAH KABUPATEN LWU TIMUR DINAS PEKERJAAN UMUM DAN PENATAAN RUANG		
Pekerjaan		
REVIEW PERENCANAAN PEMBANGUNAN ISLAMIC CENTER		
Di Setujui		
Pejabat Penandatanganan Kontrak		
IDIYANA SARTIAN UMAR, ST NIP. 19830512 200902 2 008		
Konsultan Pelaksana :		
CV. MALLOMO ENGINEERING		
 CV MALLOMO ENGINEERING'S CONSULTING REZA PAHLEPI RIDWAN, S.Ds Direktur		
Konsultan Pelaksana :		
 MALLOMO ENGINEERING Alamat : Jl. Andi Nopandang No. 17 Makassar, Telp. 0411-477338 e-mail : mallomo.engineering@yahoo.co.id		
Perencana	Nama	Paraf
Team Leader	Muhammad Amir Umar	
Ahli Struktur	Paramitha Andi Kasim, S.T	
Ahli Arsitek	Muhammad Zaldi Suradin, S.T	
Surveyor	Muhammad Sufriadi	
Surveyor	Aswar Anas, A.Md	
Estimator	Khairunnisa Kurani, S.Ars	
Drafter	Muh Aswar Syam	
Nama Gambar		Skala
DETAIL PENANGKAL PETIR		
No . Lembar	Jml . Lembar	Kode
MEP-10		

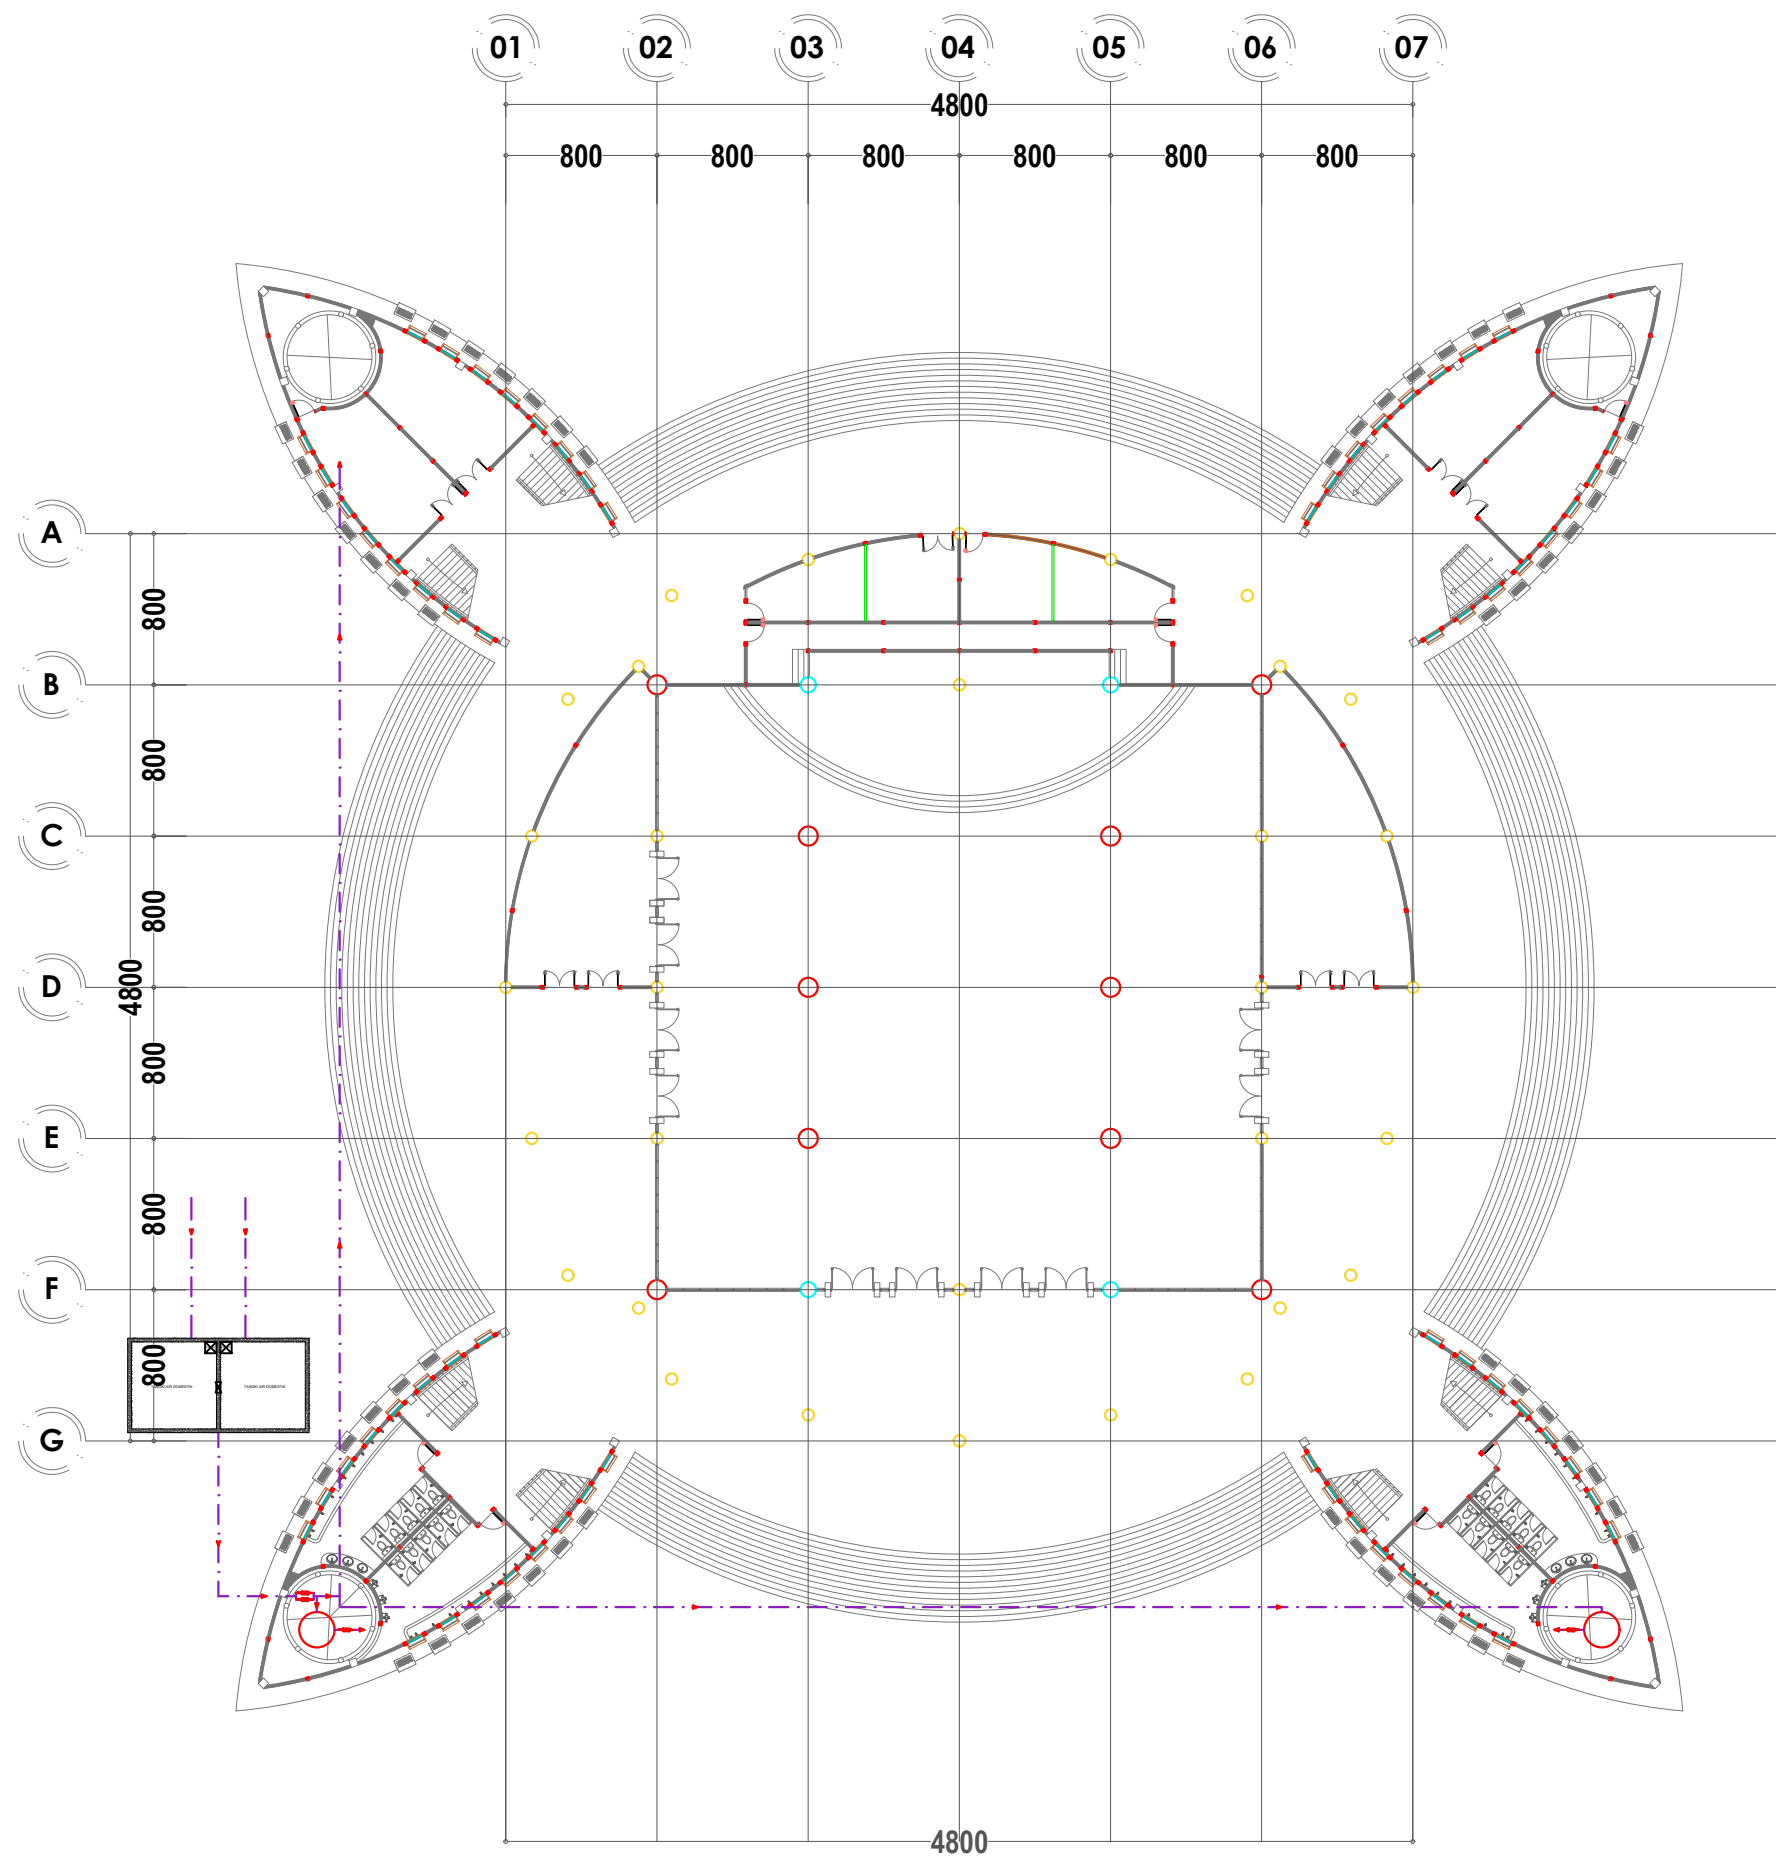


RENC. PIPA AIR BERSIH Lt. 1
ISLAMIC CENTER MALILI
Skala 1 : 400

KETERANGAN	
	Pipa Air Bersih
	Pipa Air Kotor / Padat
	Pipa Air Kotor / Cair
	Pompa Type PC 375 Bit
	Ball Valve
	Cek Valve
	Water Mur
	Tandon Air Kap. 5000 ltr

Kegiatan		
 PEMERINTAH KABUPATEN LUWU TIMUR DINAS PEKERJAAN UMUM DAN PENATAAN RUANG		
Pekerjaan		
REVIEW PERENCANAAN PEMBANGUNAN ISLAMIC CENTER		
Di Setujui		
Pejabat Penandatangan Kontrak		
IDIYANA SARTIAN UMAR, ST NIP. 19830512 200902 2 008		
Konsultan Pelaksana :		
CV. MALLOMO ENGINEERING  REZA PAHLEPI RIDWAN, S.Ds Direktur		
Konsultan Pelaksana :		
 Alamat: Jl. Andi Nopandang No. 17 Makassar, Telp. 0411-477388 e-mail: mallomo.engineering@yahoo.co.id		
Perencana	Nama	Paraf
Team Leader	Muhammad Amir Umar	
Ahli Struktur	Paramitha Andi Kasim, S.T	
Ahli Arsitek	Muhammad Zaldi Suradin, S.T	
Surveyor	Muhammad Sufriadi	
Surveyor	Aswar Anas, A.Md	
Estimator	Khairunnisa Kurani, S.Ars	
Drafter	Muh Aswar Syam	
Nama Gambar		Skala
RENC. PIPA AIR BERSIH Lt. 1		
No . Lembar	Jml . Lembar	Kode
MEP-12		

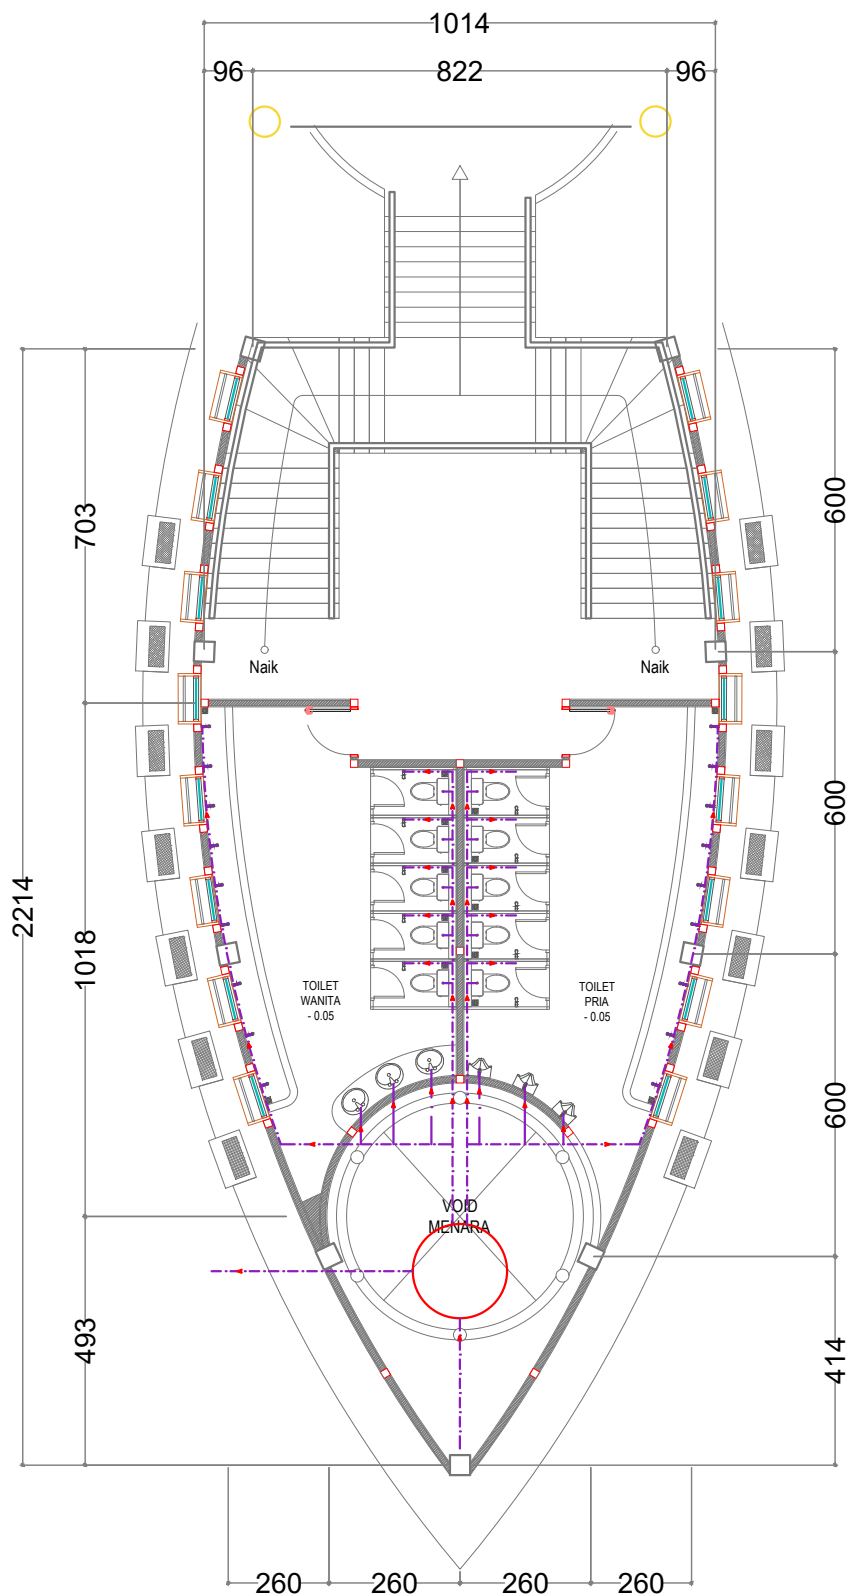

RENC. PIPA AIR BERSIH TOILET
ISLAMIC CENTER MALILI
Skala 1 : 150

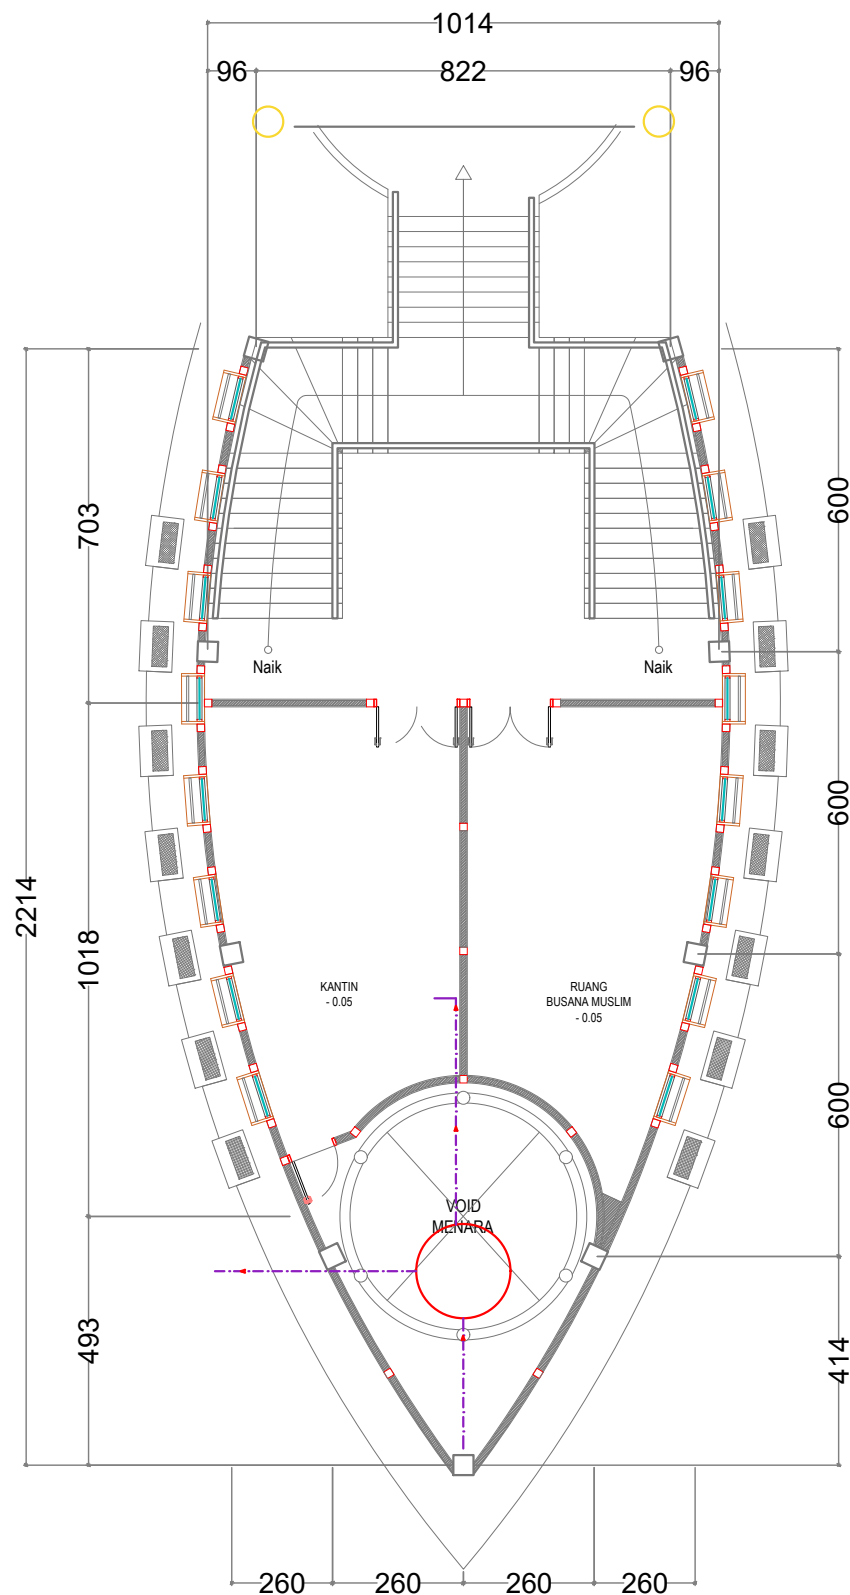

RENC. PIPA AIR BERSIH KANTIN
ISLAMIC CENTER MALILI
Skala 1 : 150

KETERANGAN

Pipa Air Bersih

Pipa Air Kotak

Pipa Air Kotak

Pompa Type

Ball Valve

Cek Valve

Water Mur

Tandon Air

Kegiatan



PEMERINTAH KABUPATEN LUWU TIMUR
DINAS PEKERJAAN UMUM DAN PENATAAN RUANG

Pekerjaan

REVIEW
PERENCANAAN PEMBANGUNAN
ISLAMIC CENTER

Di Setujui

Pejabat Penandatanganan Kontrak

IDIYANA SARTIAN UMAR, ST
NIP. 19830512 200902 2 008

Konsultan Pelaksana :

CV. MALLOMO ENGINEERING




REZA PAHLEPI RIDWAN, S.Ds
Direktur

Konsultan Pelaksana :




Alamat: Jl. Andi Nopandang No. 17 Makassar, Telp. 0411-477338 e-mail: mallomo.engineering@yahoo.co.id


Perencana	Nama	Paraf
Team Leader	Muhammad Amir Umar	
Ahli Struktur	Paramitha Andi Kasim, S.T	
Ahli Arsitek	Muhammad Zaldi Suradin, S.T	
Surveyor	Muhammad Sufriadi	
Surveyor	Aswar Anas, A.Md	
Estimator	Khairunnisa Kurani, S.Ars	
Drafter	Muh Aswar Syam	
Nama Gambar		Skala
RENC. PIPA AIR BERSIH TOILET & KANTIN		
No . Lembar	Jml . Lembar	Kode
MEP-13		

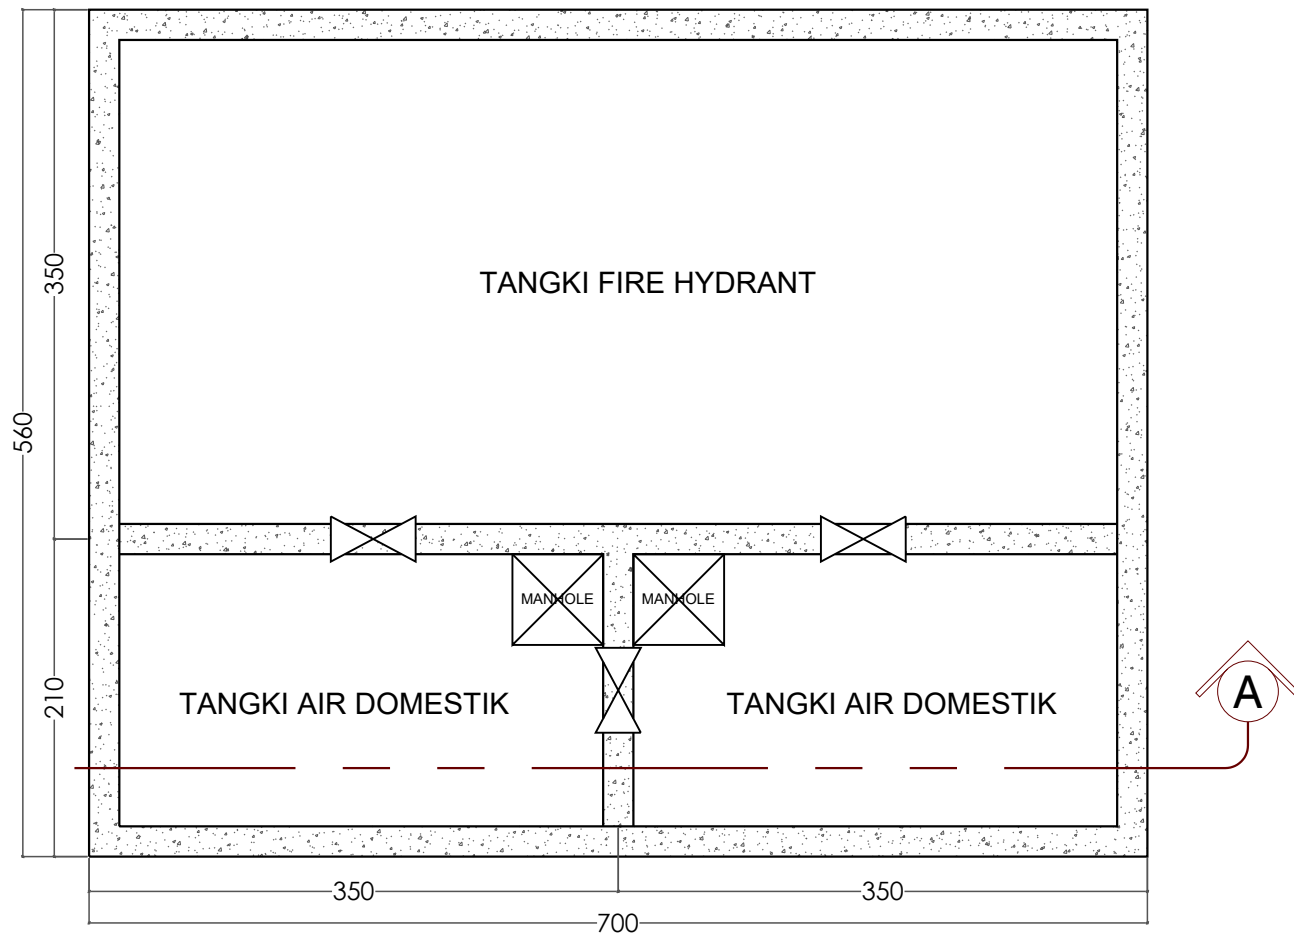

RENC. DENAH GROUND WATER TANK
ISLAMIC CENTER MALILI
Skala 1 : 50

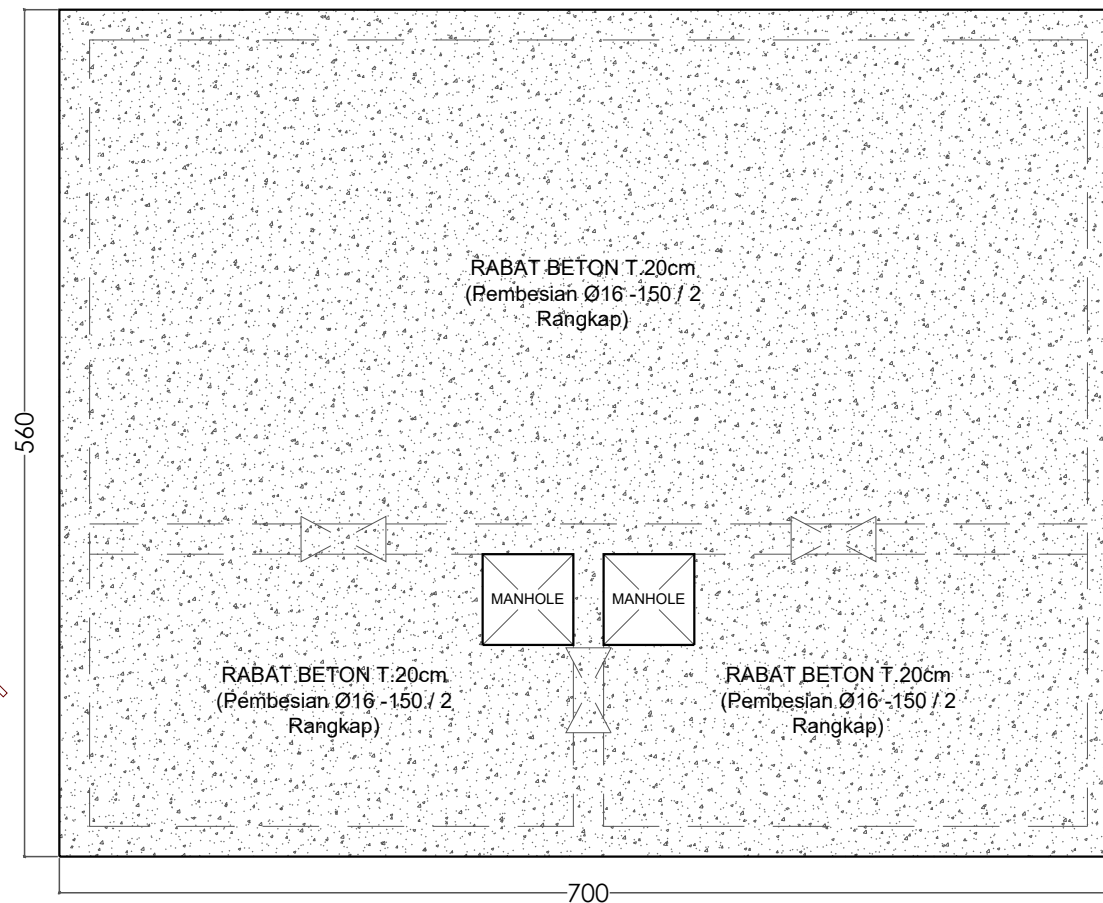


COVER GROUND WATER TANK
ISLAMIC CENTER MALILI
Skala 1 : 50

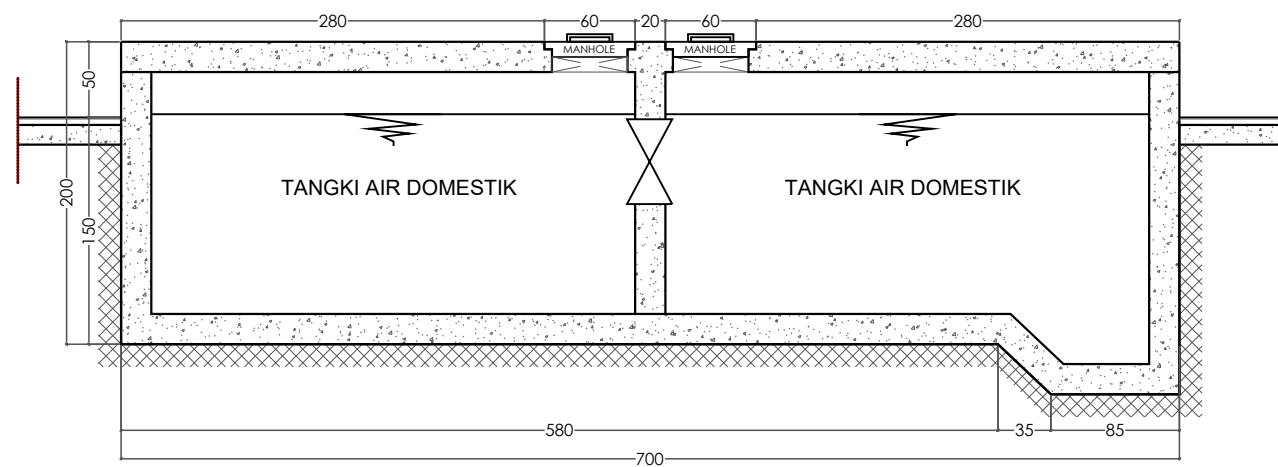

POTONGAN A - A
ISLAMIC CENTER MALILI
Skala 1 : 50

Kegiatan		
 PEMERINTAH KABUPATEN LUWU TIMUR DINAS PEKERJAAN UMUM DAN PENATAAN RUANG		
Pekerjaan		
REVIEW PERENCANAAN PEMBANGUNAN ISLAMIC CENTER		
Di Setujui		
Pejabat Penandatanganan Kontrak		
IDIYANA SARTIAN UMAR, ST NIP. 19830512 200902 2 008		
Konsultan Pelaksana :		
CV. MALLOMO ENGINEERING  REZA PAHLEPI RIDWAN, S.Ds Direktur		
Konsultan Pelaksana :		
 MALLOMO ENGINEERING Alamat : Jl. Andi Nopandang No. 17 Makassar, Telp. 0411-477338 e-mail : mallomo.engineering@gmail.com		
Perencana	Nama	Paraf
Team Leader	Muhammad Amir Umar	
Ahli Struktur	Paramitha Andi Kasim, S.T	
Ahli Arsitek	Muhammad Zaldi Suradin, S.T	
Surveyor	Muhammad Sufriadi	
Surveyor	Aswar Anas, A.Md	
Estimator	Khairunnisa Kurani, S.Ars	
Drafter	Muh Aswar Syam	
Nama Gambar		Skala
RENC. GROUND WATER TANK		
No . Lembar	Jml . Lembar	Kode
MEP-14		

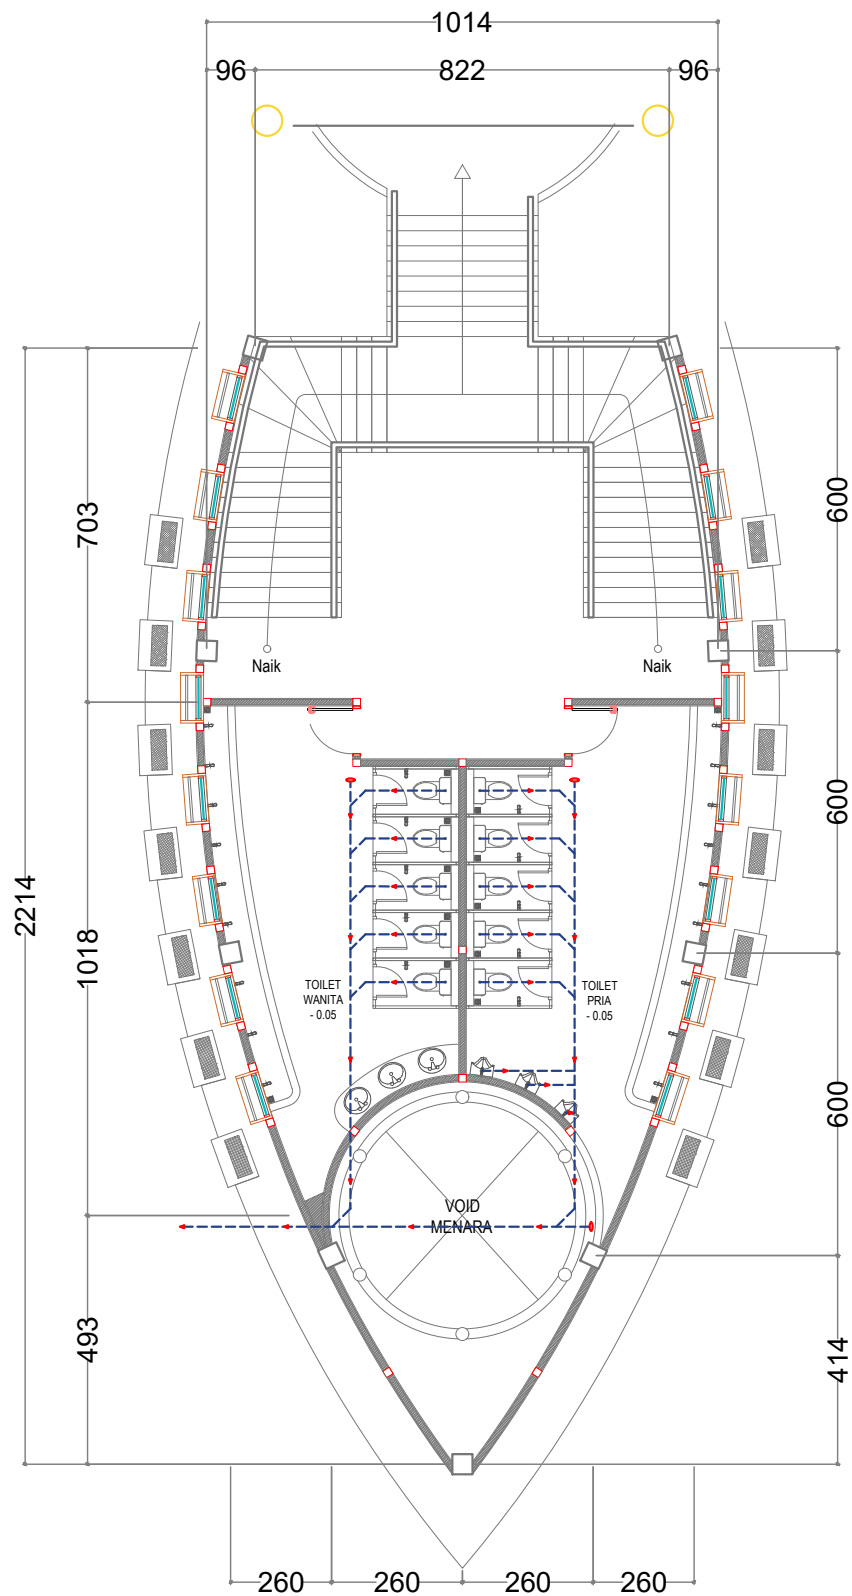

KETERANGAN

Pipa Air Bersih

Pipa Air Kotor / Padat

Pipa Air Kotor / Cair

Pompa Type PC 375 Bit

Clean Out

Ball Valve

Cek Valve

Tandon Air Kap. 5000 lter

RENC. PIPA AIR KOTOR / PADAT TOILET

ISLAMIC CENTER MALILI

Skala 1 : 150

Kegiatan



PEMERINTAH KABUPATEN LUWU TIMUR
DINAS PEKERJAAN UMUM DAN PENATAAN RUANG

Pekerjaan

REVIEW
PERENCANAAN PEMBANGUNAN
ISLAMIC CENTER

Di Setujui

Pejabat Penandatangan Kontrak

IDIYANA SARTIAN UMAR, ST
NIP. 19830512 200902 2 008

Konsultan Pelaksana :

CV. MALLOMO ENGINEERING



REZA PAHLEPI RIDWAN, S.Ds
Direktur


Konsultan Pelaksana :




Perencana	Nama	Paraf
Team Leader	Muhammad Amir Umar	
Ahli Struktur	Paramitha Andi Kasim, S.T	
Ahli Arsitek	Muhammad Zaldi Suradin, S.T	
Surveyor	Muhammad Sufriadi	
Surveyor	Aswar Anas, A.Md	
Estimator	Khairunnisa Kurani, S.Ars	
Drafter	Muh Aswar Syam	

Nama Gambar	Skala
RENC. PIPA AIR KOTOR PADAT TOILET	

No . Lembar	Jml . Lembar	Kode
MEP-15		

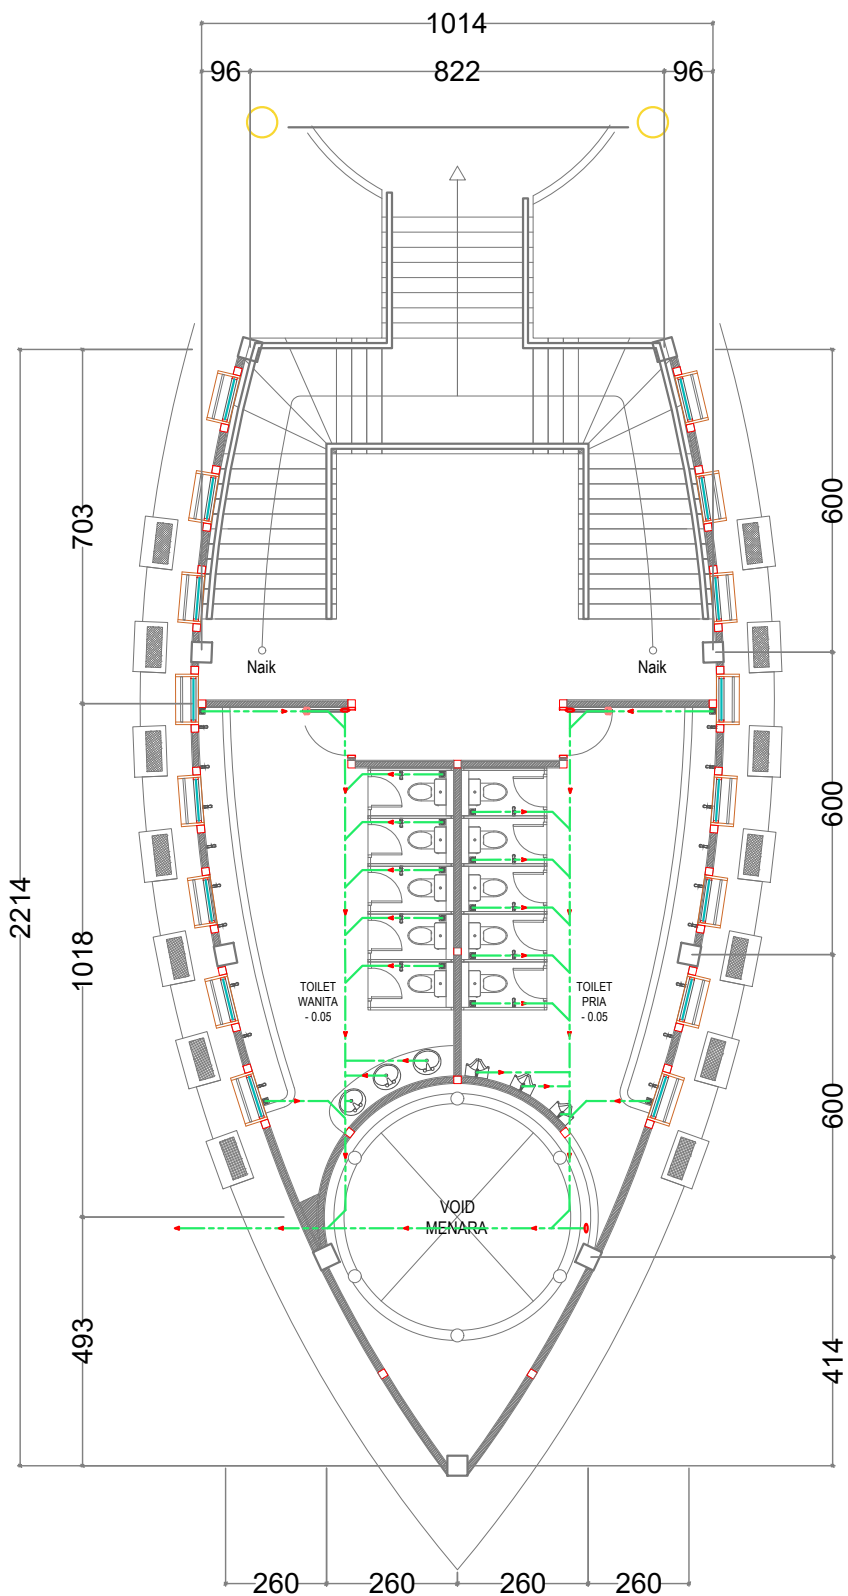

RENC. PIPA AIR KOTOR / CAIR TOILET
ISLAMIC CENTER MALILI
Skala 1 : 150

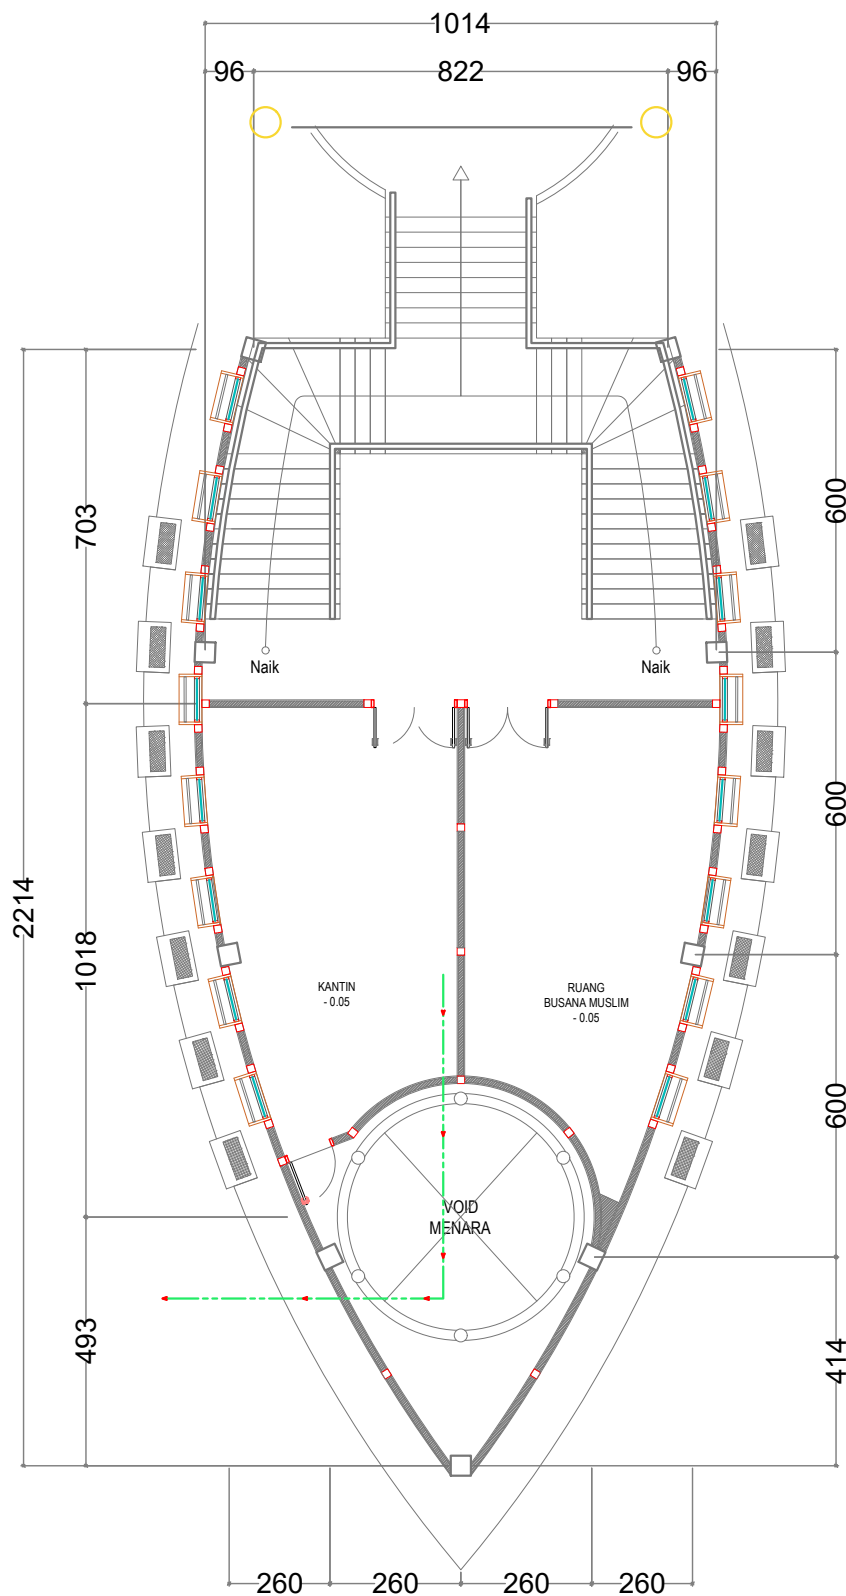

RENC. PIPA AIR KOTOR / CAIR KANTIN
ISLAMIC CENTER MALILI
Skala 1 : 150

KETERANGAN	
	Pipa Air Bersih
	Pipa Air Kotor / Padat
	Pipa Air Kotor / Cair
	Pompa Type PC 375 Bit
	Clean Out
	Ball Valve
	Cek Valve
	Tandon Air Kap. 5000 lter

Kegiatan



PEMERINTAH KABUPATEN LUWU TIMUR
DINAS PEKERJAAN UMUM DAN PENATAAN RUANG

Pekerjaan

**REVIEW
PERENCANAAN PEMBANGUNAN
ISLAMIC CENTER**

Di Setujui

Pejabat Penandatanganan Kontrak

IDIYANA SARTIAN UMAR, ST
NIP. 19830512 200902 2 008

Konsultan Pelaksana :

CV. MALLOMO ENGINEERING




REZA PAHLEPI RIDWAN, S.Ds
Direktur

Konsultan Pelaksana :




Perencana	Nama	Paraf
Team Leader	Muhammad Amir Umar	
Ahli Struktur	Paramitha Andi Kasim, S.T	
Ahli Arsitek	Muhammad Zaldi Suradin, S.T	
Surveyor	Muhammad Sufriadi	
Surveyor	Aswar Anas, A.Md	
Estimator	Khairunnisa Kurani, S.Ars	
Drafter	Muh Aswar Syam	


Nama Gambar		Skala
RENC. PIPA AIR KOTOR CAIR TOILET & KANTIN		
No . Lembar	Jml . Lembar	Kode
MEP-16		

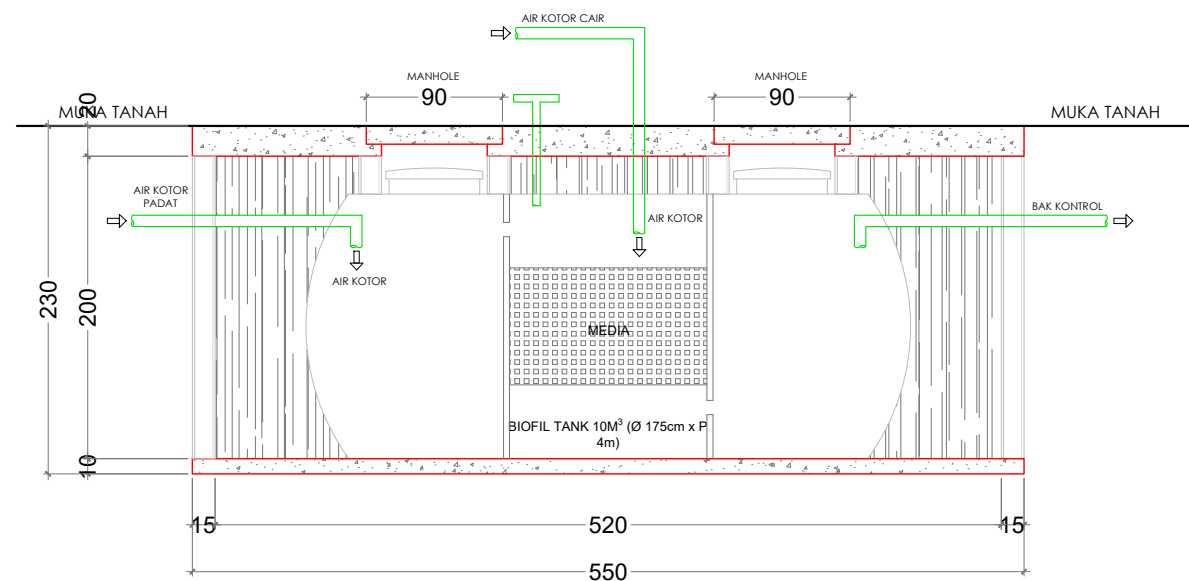

POTONGAN A - A
ISLAMIC CENTER MALILI
Skala 1 : 50

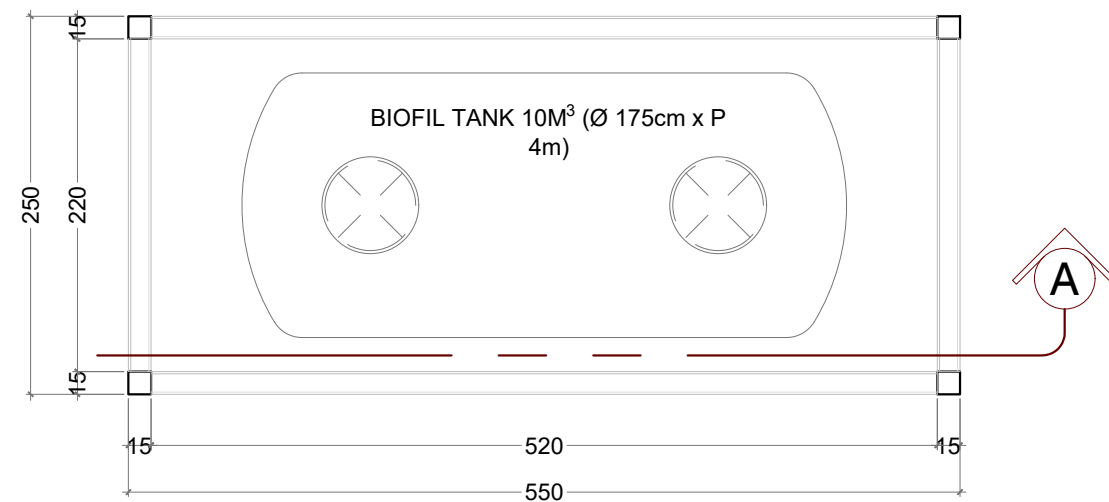


RENC. DENAH SEPTITANK
ISLAMIC CENTER MALILI
Skala 1 : 50

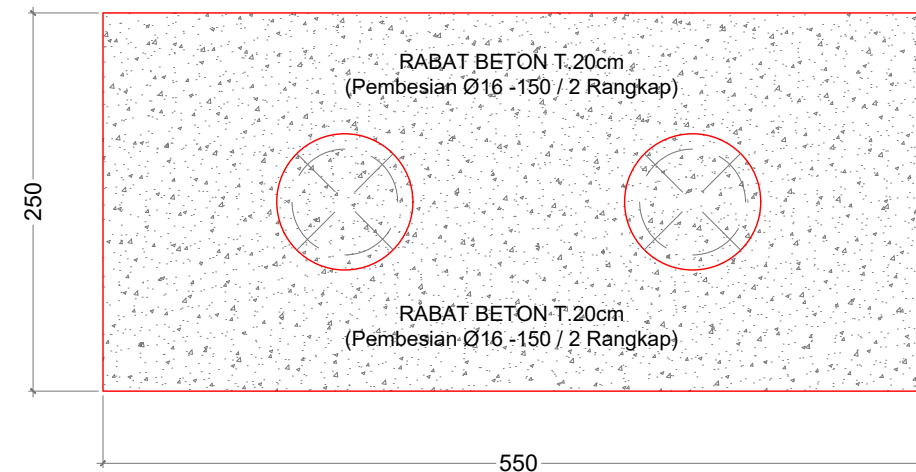


COVER GROUND WATER TANK
ISLAMIC CENTER MALILI
Skala 1 : 50

Kegiatan  PEMERINTAH KABUPATEN LUWU TIMUR DINAS PEKERJAAN UMUM DAN PENATAAN RUANG		
Pekerjaan REVIEW PERENCANAAN PEMBANGUNAN ISLAMIC CENTER		
Di Setujui Pejabat Penandatanganan Kontrak IDIYANA SARTIAN UMAR, ST NIP. 19830512 200902 2 008		
Konsultan Pelaksana : CV. MALLOMO ENGINEERING  REZA PAHLEPI RIDWAN, S.Ds Direktur		
Konsultan Pelaksana : MALLOMO ENGINEERING Alamat: Jl. Andi Nopandang No. 17 Makassar, Telp. 0411-477338 e-mail: mallomo.engineering@yahoo.co.id		
Perencana	Nama	Paraf
Team Leader	Muhammad Amir Umar	
Ahli Struktur	Paramitha Andi Kasim, S.T	
Ahli Arsitek	Muhammad Zaldi Suradin, S.T	
Surveyor	Muhammad Sufriadi	
Surveyor	Aswar Anas, A.Md	
Estimator	Khairunnisa Kurani, S.Ars	
Drafter	Muh Aswar Syam	
Nama Gambar		Skala
RENCANA SEPTITANK		
No . Lembar	Jml . Lembar	Kode
MEP-17		

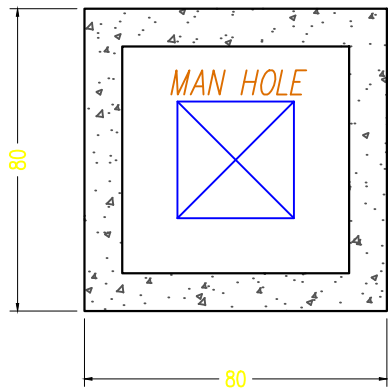

DETAIL BAK KONTROL
ISLAMIC CENTER MALILI
Skala 1 : 20

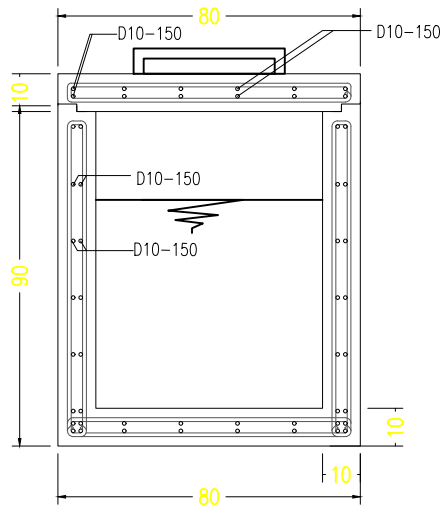

DETAIL PEMBESIAN
ISLAMIC CENTER MALILI
Skala 1 : 20

Kegiatan		
 PEMERINTAH KABUPATEN LUWU TIMUR DINAS PEKERJAAN UMUM DAN PENATAAN RUANG		
Pekerjaan		
REVIEW PERENCANAAN PEMBANGUNAN ISLAMIC CENTER		
Di Setujui		
Pejabat Penandatangan Kontrak		
IDIYANA SARTIAN UMAR, ST NIP. 19830512 200902 2 008		
Konsultan Pelaksana :		
CV. MALLOMO ENGINEERING  REZA PAHLEPI RIDWAN, S.Ds Direktur		
Konsultan Pelaksana :		
 Alamat : Jl. Andi Nopandang No. 17 Makassar, Telp. 0411-477338 e-mail : mallomo.engineering@yahoo.co.id		
Perencana	Nama	Paraf
Team Leader	Muhammad Amir Umar	
Ahli Struktur	Paramitha Andi Kasim, S.T	
Ahli Arsitek	Muhammad Zaldi Suradin, S.T	
Surveyor	Muhammad Sufriadi	
Surveyor	Aswar Anas, A.Md	
Estimator	Khairunnisa Kurani, S.Ars	
Drafter	Muh Aswar Syam	
Nama Gambar		Skala
DETAIL BAK KONTROL		
No . Lembar	Jml . Lembar	Kode
MEP-18		