



KEPOLISIAN NEGARA REPUBLIK INDONESIA
POLRES LUWU TIMUR



GAMBAR RENCANA
PEMBANGUNAN KANTOR POLRES MALILI

LOKASI :
KEC.MALILI TIMUR, KAB.LUWU TIMUR



PEMERINTAH DAERAH
KABUPATEN LUWU TIMUR
DINAS PEKERJAAN UMUM DAN
PENATAAN RUANG

KEGIATAN

PENYUSUNAN
DETAIL ENGINEERING DESIGN (DED)
BIDANG CIPTA KARYA
DINAS PEKERJAAN UMUM DAN
PENATAAN RUANG
KABUPATEN LUWU TIMUR

PEKERJAAN

PERENCANAAN PEMBANGUNAN
KANTOR POLRES LUWU TIMUR

KONSULTAN PERENCANA

PT. RANCANG RENCANA INDONESIA

Ir. MUSMULIYADI, ST, IPM,
Direktur

DI PERIKSA OLEH

PEJABAT PEMBUAT KOMITMEN (PPK)
BIDANG CIPTA KARYA DAN PENATAAN RUANG

HERIWANTO D MANDA, ST
NIP19731029 200604 1 004

DIKETAHUI OLEH

An. KEPALA DINAS PUPR KAB. LUWU TIMUR
KUASA PENGGUNA ANGGARAN (KPA)


HERIWANTO D MANDA, ST
NIP19731029 200604 1 004

NAMA GAMBAR	SKALA
-------------	-------

DATA PENGUKURAN LOKASI	1:600
---------------------------	-------

LEMBAR	KODE
--------	------

1	
---	--

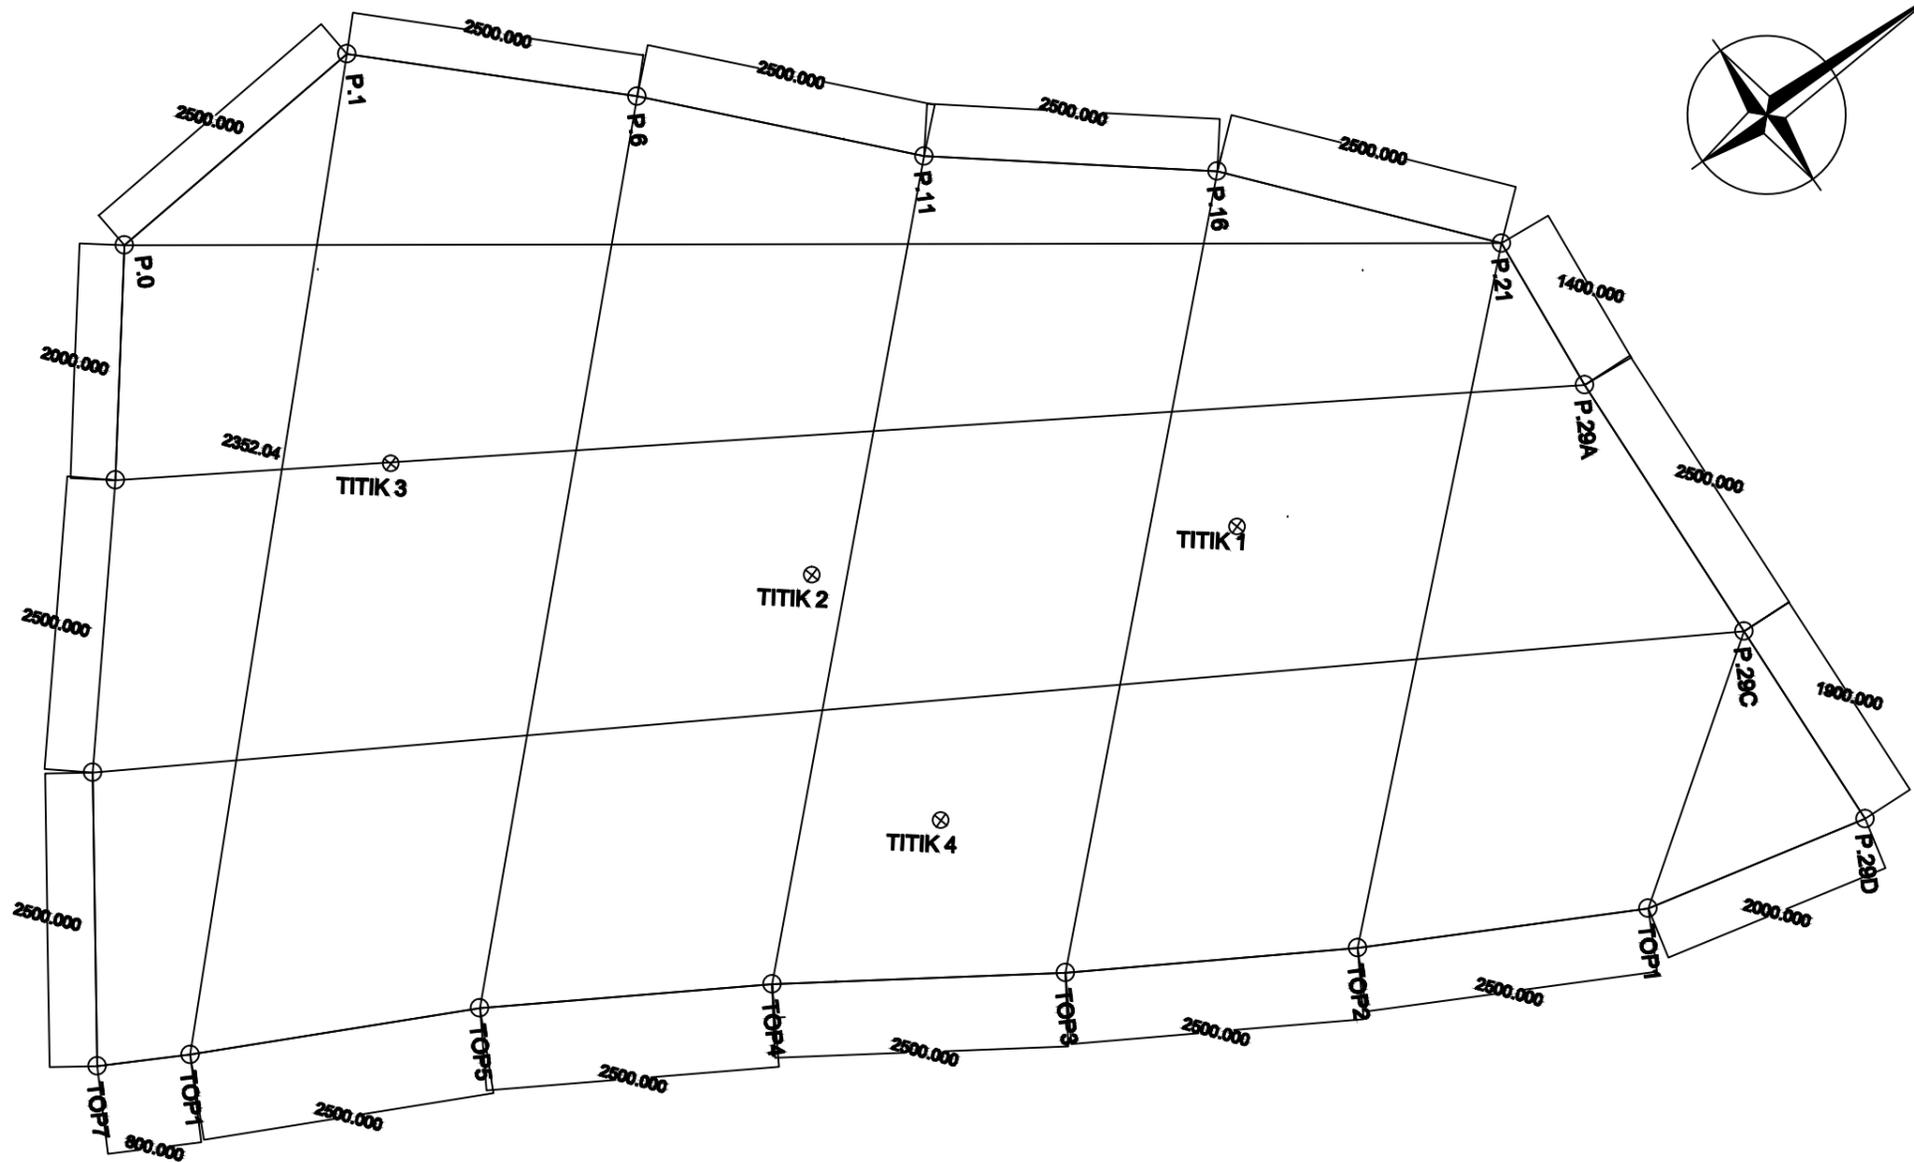

DATA PENGUKURAN LOKASI
Scale: 1:600



PEMERINTAH DAERAH
KABUPATEN LUWU TIMUR
DINAS PEKERJAAN UMUM DAN
PENATAAN RUANG

KEGIATAN

PENYUSUNAN
DETAIL ENGINEERING DESIGN (DED)
BIDANG CIPTA KARYA
DINAS PEKERJAAN UMUM DAN
PENATAAN RUANG
KABUPATEN LUWU TIMUR

PEKERJAAN

PERENCANAAN PEMBANGUNAN
KANTOR POLRES LUWU TIMUR

KONSULTAN PERENCANA

PT. RANCANG RENCANA INDONESIA

Ir. MUSMULIYADI, ST, IPM,
Direktur

DI PERIKSA OLEH

PEJABAT PEMBUAT KOMITMEN (PPK)
BIDANG CIPTA KARYA DAN PENATAAN RUANG

HERIWANTO D MANDA, ST
NIP19731029 200604 1 004


DIKETAHUI OLEH

An.KEPALA DINAS PUPR KAB.LUWU TIMUR
KUASA PENGGUNA ANGGARAN (KPA)

HERIWANTO D MANDA, ST
NIP19731029 200604 1 004

NAMA GAMBAR	SKALA
RENCANA TIMBUNAN DAN TALUD	1:600

LEMBAR	KODE
2	

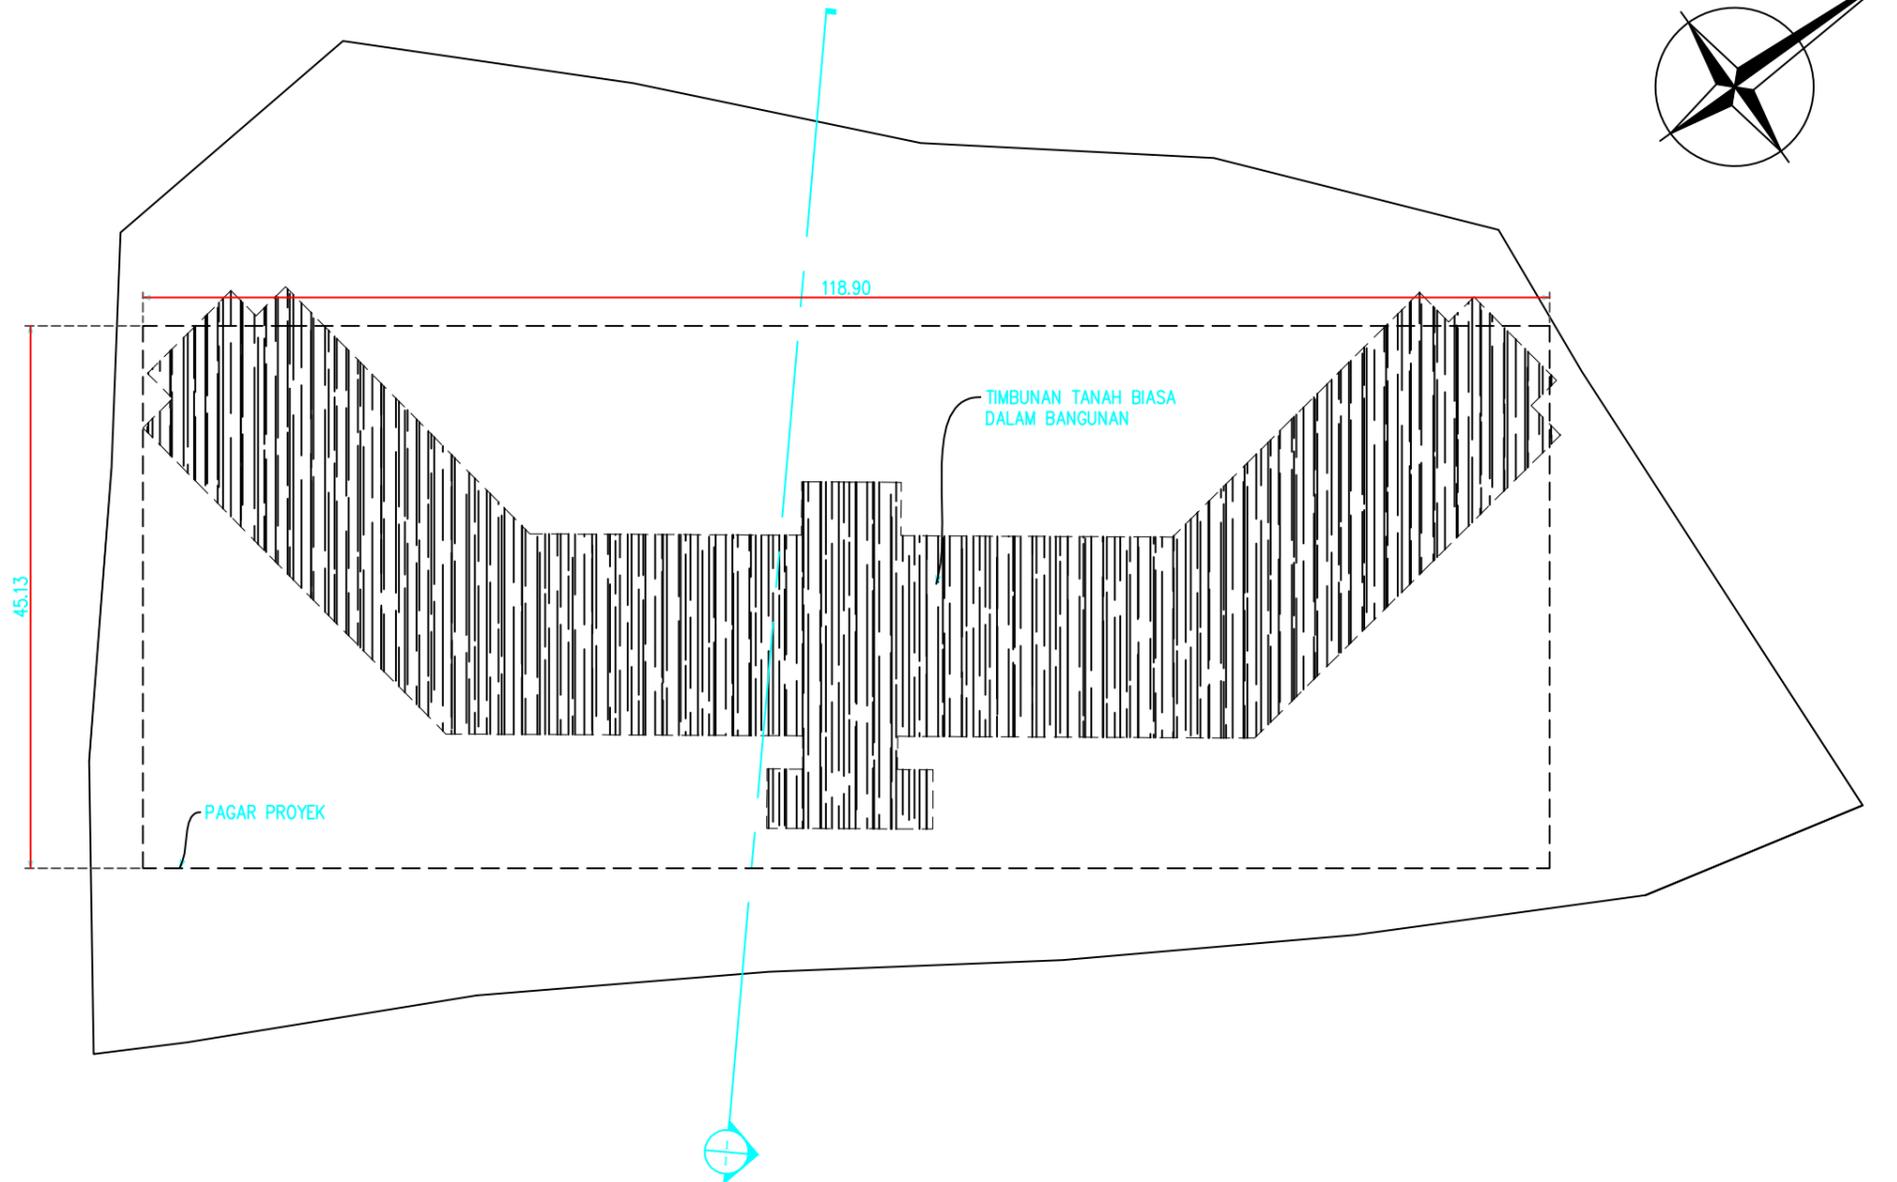

RENCANA TIMBUNAN DAN TALUD
Scale: 1:600



PEMERINTAH DAERAH
KABUPATEN LUWU TIMUR
DINAS PEKERJAAN UMUM DAN
PENATAAN RUANG

KEGIATAN

PENYUSUNAN
DETAIL ENGINEERING DESIGN (DED)
BIDANG CIPTA KARYA
DINAS PEKERJAAN UMUM DAN
PENATAAN RUANG
KABUPATEN LUWU TIMUR

PEKERJAAN

PERENCANAAN PEMBANGUNAN
KANTOR POLRES LUWU TIMUR

KONSULTAN PERENCANA

PT. RANCANG RENCANA INDONESIA

Ir. MUSMULIYADI, ST, IPM,
Direktur

DI PERIKSA OLEH

PEJABAT PEMBUAT KOMITMEN (PPK)
BIDANG CIPTA KARYA DAN PENATAAN RUANG

HERIWANTO D MANDA, ST
NIP19731029 200604 1 004

DIKETAHUI OLEH

An. KEPALA DINAS PUPR KAB. LUWU TIMUR
KUASA PENGGUNA ANGGARAN (KPA)


HERIWANTO D MANDA, ST
NIP19731029 200604 1 004

NAMA GAMBAR SKALA

POTONGAN 1:300

LEMBAR KODE

3

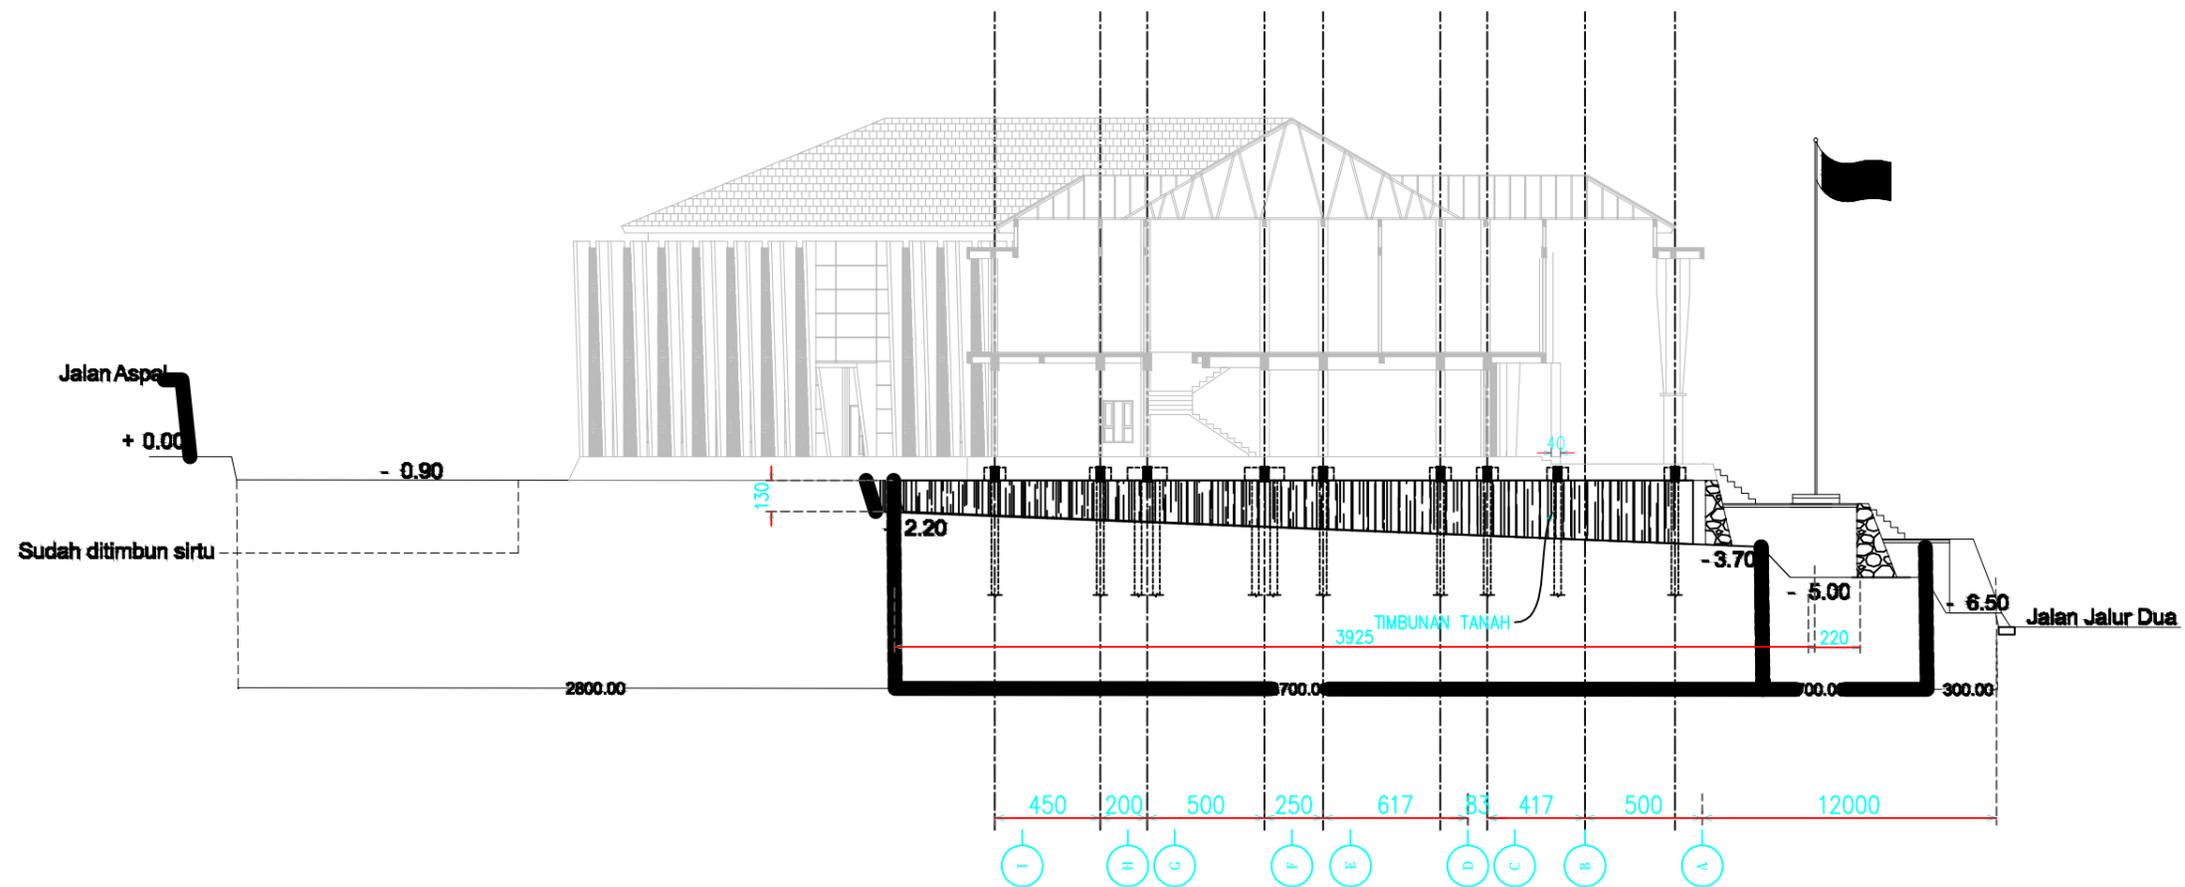

POTONGAN 1-1
Scale: 1:300



PEMERINTAH DAERAH
KABUPATEN LUWU TIMUR
DINAS PEKERJAAN UMUM DAN
PENATAAN RUANG

KEGIATAN

PENYUSUNAN
DETAIL ENGINEERING DESIGN (DED)
BIDANG CIPTA KARYA
DINAS PEKERJAAN UMUM DAN
PENATAAN RUANG
KABUPATEN LUWU TIMUR

PEKERJAAN

PERENCANAAN PEMBANGUNAN
KANTOR POLRES LUWU TIMUR

KONSULTAN PERENCANA

PT. RANCANG RENCANA INDONESIA

Ir. MUSMULIYADI, ST, IPM,
Direktur

DI PERIKSA OLEH

PEJABAT PEMBUAT KOMITMEN (PPK)
BIDANG CIPTA KARYA DAN PENATAAN RUANG

HERIWANTO D MANDA, ST
NIP19731029 200604 1 004

DIKETAHUI OLEH

An.KEPALA DINAS PUPR KAB.LUWU TIMUR
KUASA PENGGUNA ANGGARAN (KPA)



HERIWANTO D MANDA, ST
NIP19731029 200604 1 004

NAMA GAMBAR SKALA

RENCANA SITEPLAN 1:300

LEMBAR KODE

4

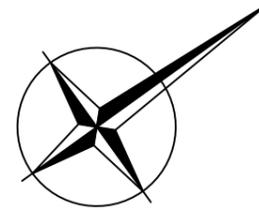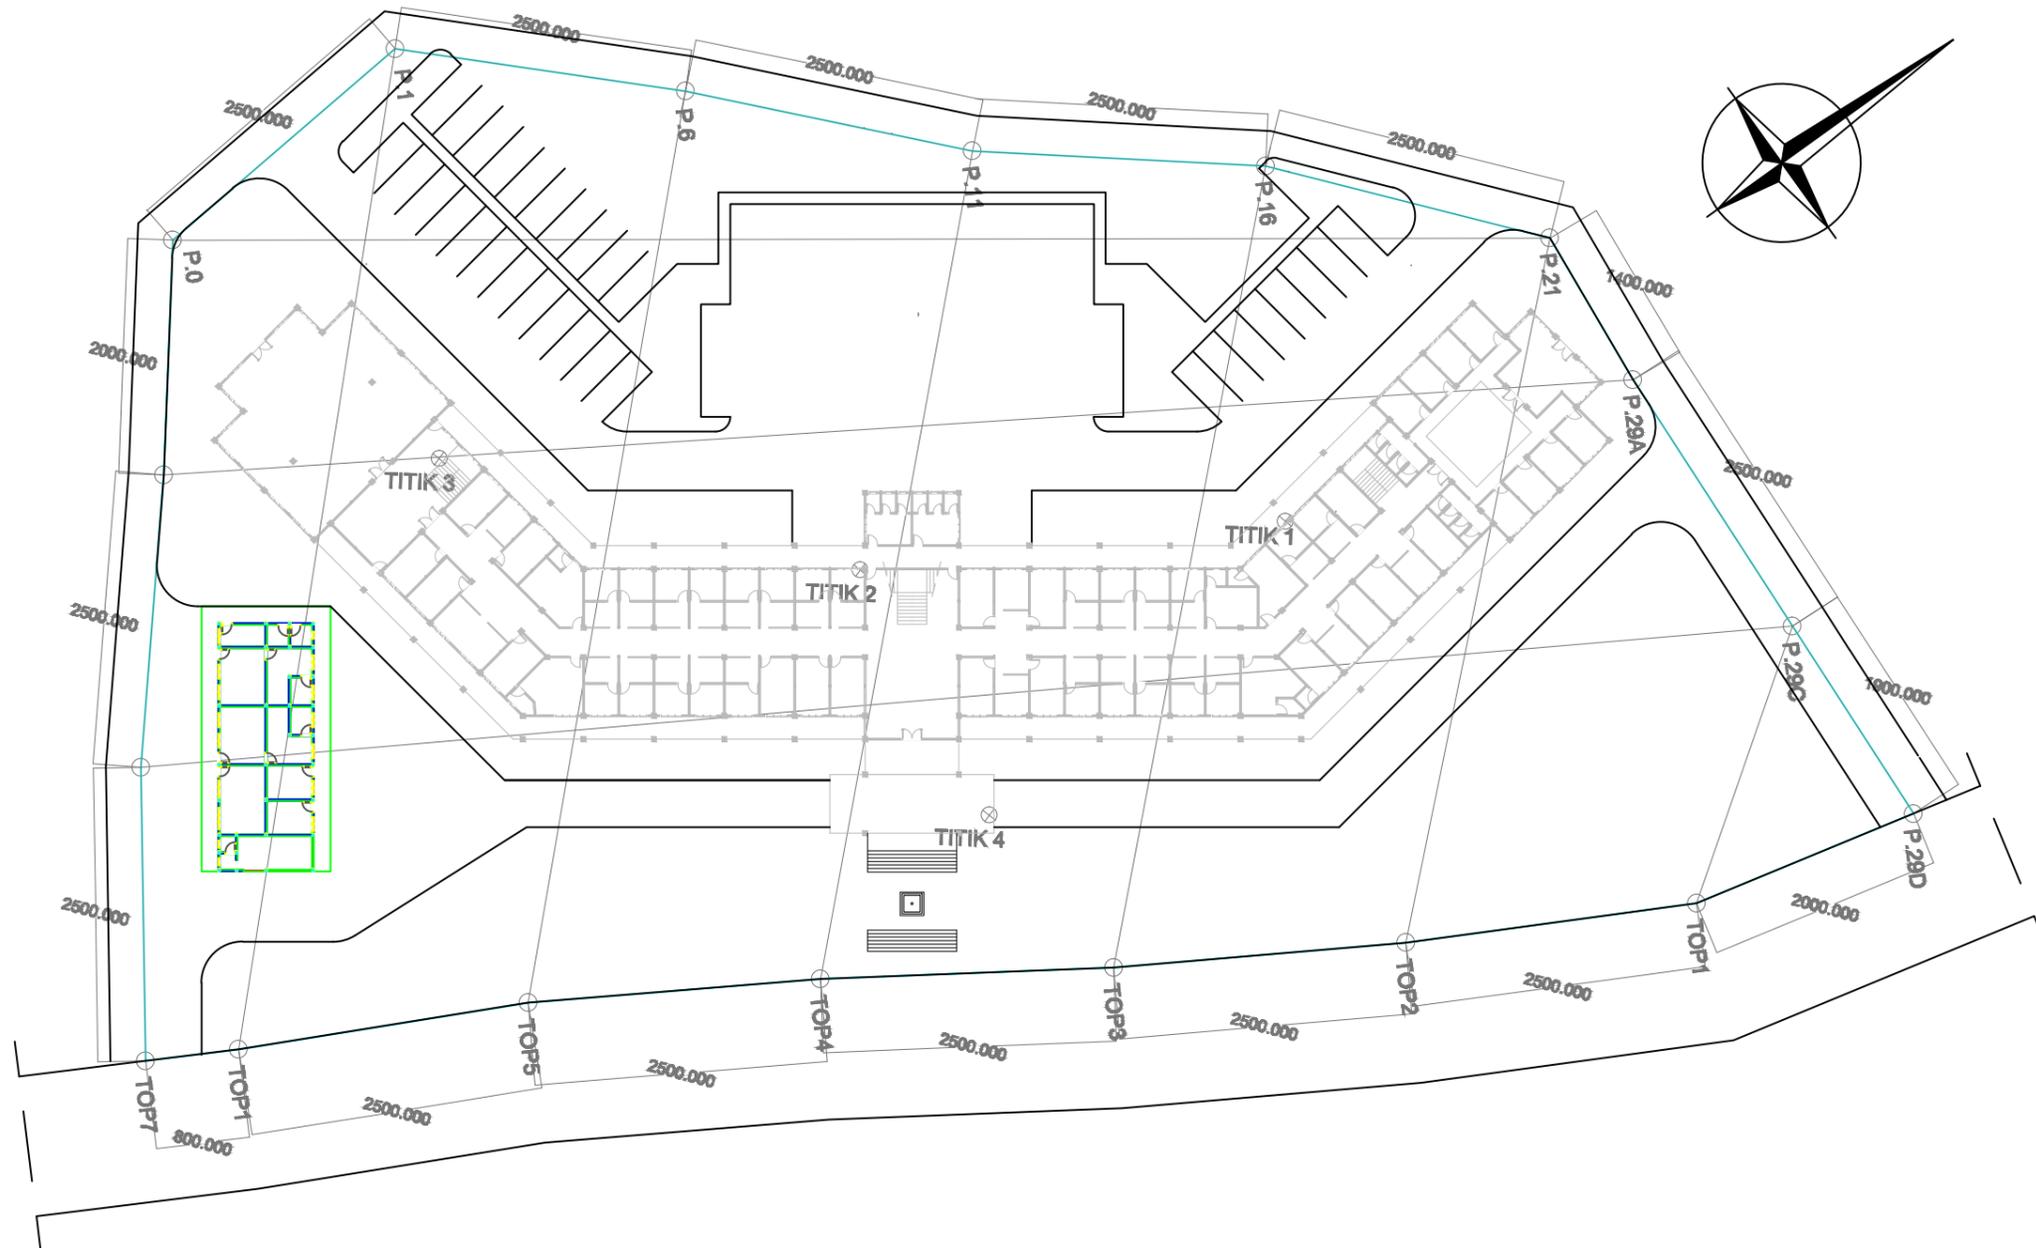

RENCANA SITEPLAN
Scale: 1:300



PEMERINTAH DAERAH
KABUPATEN LUWU TIMUR
DINAS PEKERJAAN UMUM DAN
PENATAAN RUANG

KEGIATAN

PENYUSUNAN
DETAIL ENGINEERING DESIGN (DED)
BIDANG CIPTA KARYA
DINAS PEKERJAAN UMUM DAN
PENATAAN RUANG
KABUPATEN LUWU TIMUR

PEKERJAAN

PERENCANAAN PEMBANGUNAN
KANTOR POLRES LUWU TIMUR

KONSULTAN PERENCANA

PT. RANCANG RENCANA INDONESIA

Ir. MUSMULIYADI, ST, IPM,
Direktur

DI PERIKSA OLEH

PEJABAT PEMBUAT KOMITMEN (PPK)
BIDANG CIPTA KARYA DAN PENATAAN RUANG

HERIWANTO D MANDA, ST
NIP19731029 200604 1 004

DIKETAHUI OLEH

An.KEPALA DINAS PUPR KAB.LUWU TIMUR
KUASA PENGGUNA ANGGARAN (KPA)


HERIWANTO D MANDA, ST
NIP19731029 200604 1 004

NAMA GAMBAR SKALA

DENAH LANTAI 1 1:450

LEMBAR KODE

5

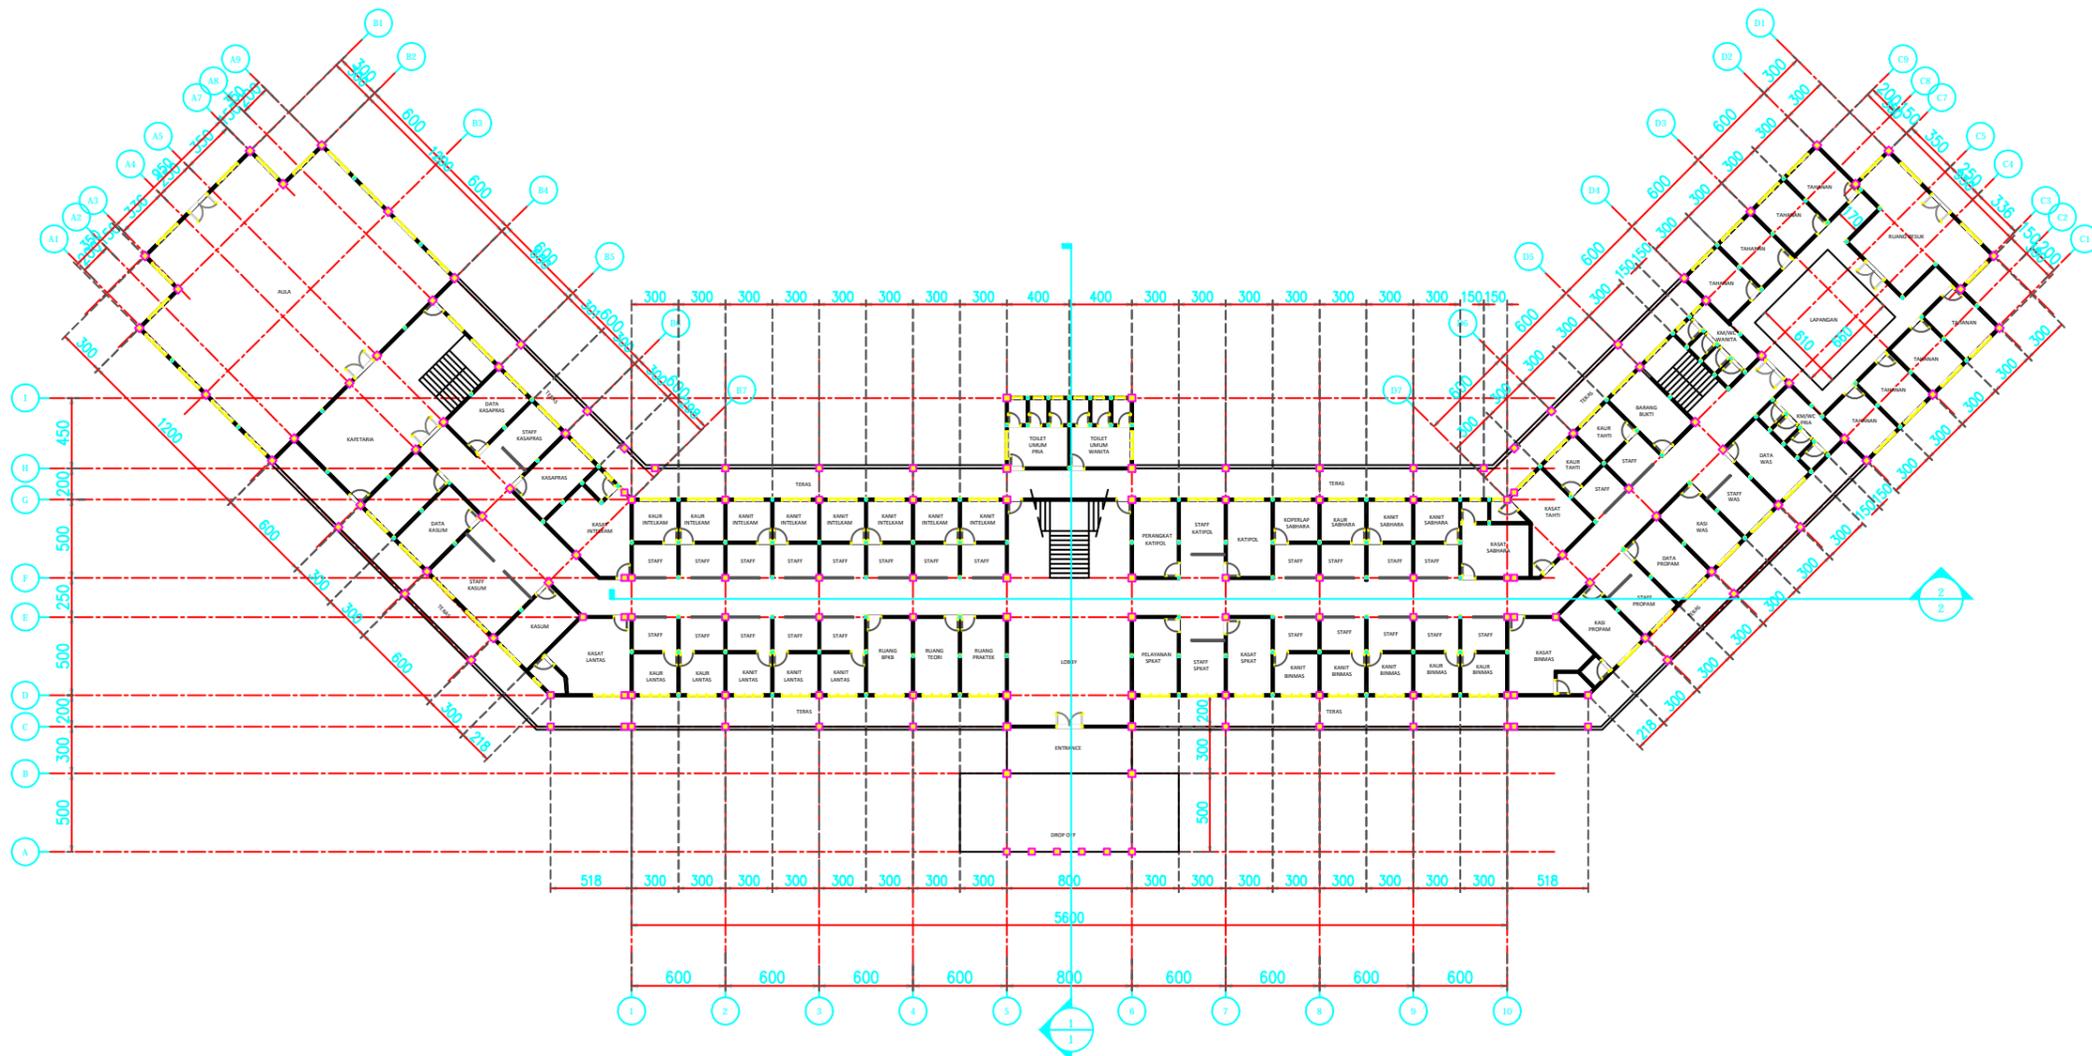

DENAH LANTAI 1
Scale: 1:450



PEMERINTAH DAERAH
KABUPATEN LUWU TIMUR
DINAS PEKERJAAN UMUM DAN
PENATAAN RUANG

KEGIATAN

PENYUSUNAN
DETAIL ENGINEERING DESIGN (DED)
BIDANG CIPTA KARYA
DINAS PEKERJAAN UMUM DAN
PENATAAN RUANG
KABUPATEN LUWU TIMUR

PEKERJAAN

PERENCANAAN PEMBANGUNAN
KANTOR POLRES LUWU TIMUR

KONSULTAN PERENCANA

PT. RANCANG RENCANA INDONESIA

Ir. MUSMULIYADI, ST, IPM,
Direktur

DI PERIKSA OLEH

PEJABAT PEMBUAT KOMITMEN (PPK)
BIDANG CIPTA KARYA DAN PENATAAN RUANG

HERIWANTO D MANDA, ST
NIP19731029 200604 1 004

DIKETAHUI OLEH

An.KEPALA DINAS PUPR KAB.LUWU TIMUR
KUASA PENGGUNA ANGGARAN (KPA)

HERIWANTO D MANDA, ST
NIP19731029 200604 1 004


NAMA GAMBAR	SKALA
-------------	-------

TAMPAK DEPAN	1:400
--------------	-------


TAMPAK BELAKANG	1:400
-----------------	-------

LEMBAR	KODE
--------	------

7	
---	--

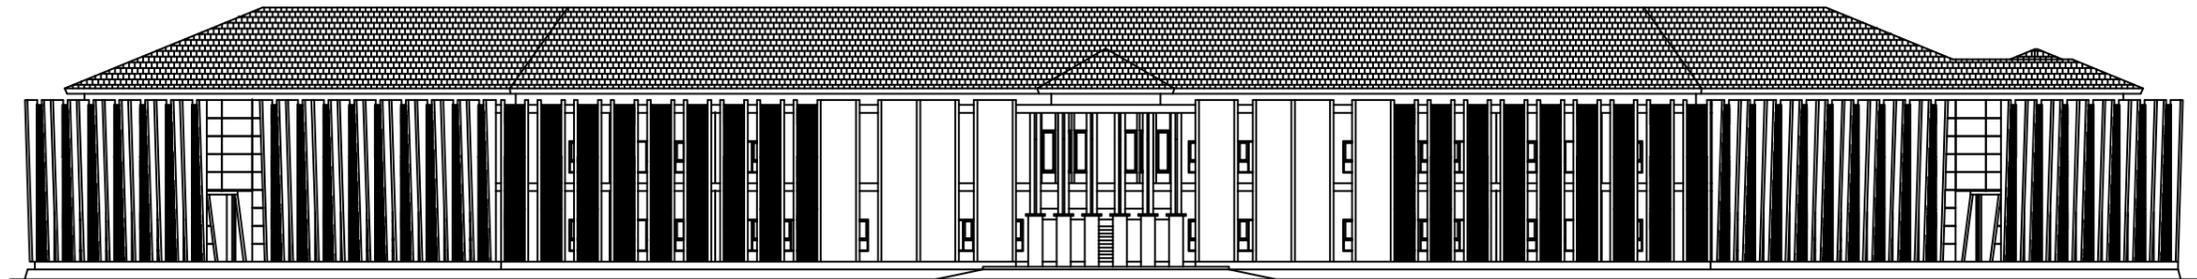

TAMPAK DEPAN
Scale: 1:400

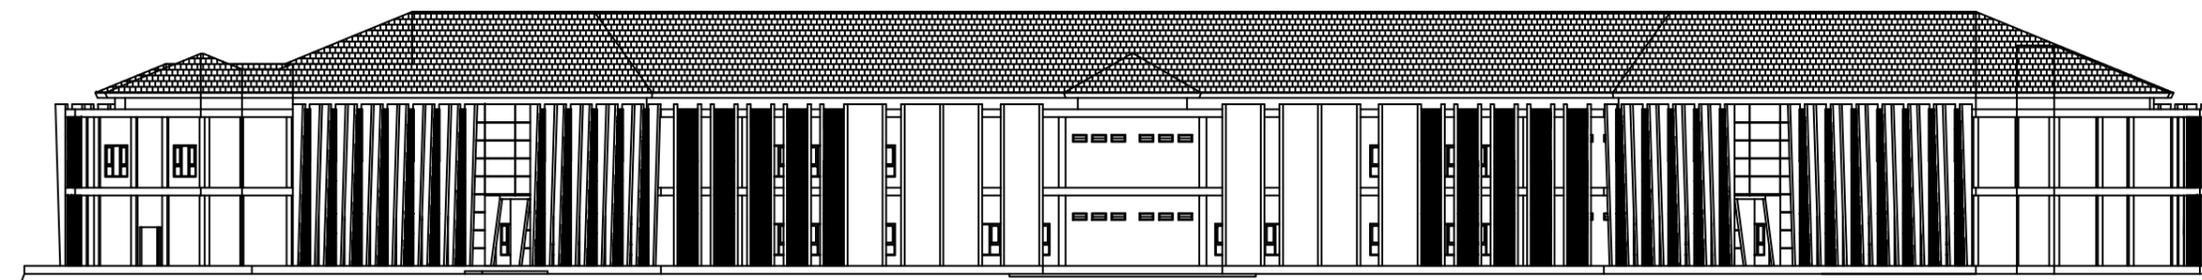

TAMPAK BELAKANG
Scale: 1:400



PEMERINTAH DAERAH
KABUPATEN LUWU TIMUR
DINAS PEKERJAAN UMUM DAN
PENATAAN RUANG

KEGIATAN

PENYUSUNAN
DETAIL ENGINEERING DESIGN (DED)
BIDANG CIPTA KARYA
DINAS PEKERJAAN UMUM DAN
PENATAAN RUANG
KABUPATEN LUWU TIMUR

PEKERJAAN

PERENCANAAN PEMBANGUNAN
KANTOR POLRES LUWU TIMUR

KONSULTAN PERENCANA

PT. RANCANG RENCANA INDONESIA

Ir. MUSMULIYADI, ST, IPM,
Direktur

DI PERIKSA OLEH

PEJABAT PEMBUAT KOMITMEN (PPK)
BIDANG CIPTA KARYA DAN PENATAAN RUANG

HERIWANTO D MANDA, ST
NIP19731029 200604 1 004

DIKETAHUI OLEH

An.KEPALA DINAS PUPR KAB.LUWU TIMUR
KUASA PENGGUNA ANGGARAN (KPA)

HERIWANTO D MANDA, ST
NIP19731029 200604 1 004


NAMA GAMBAR	SKALA
-------------	-------

TAMPAK KIRI	1:400
-------------	-------


TAMPAK KANAN	1:400
--------------	-------

LEMBAR	KODE
--------	------

8	
---	--

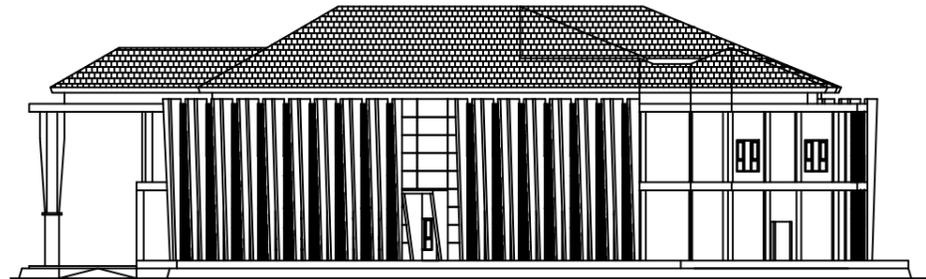

TAMPAK SAMPING KANAN
Scale: 1:400

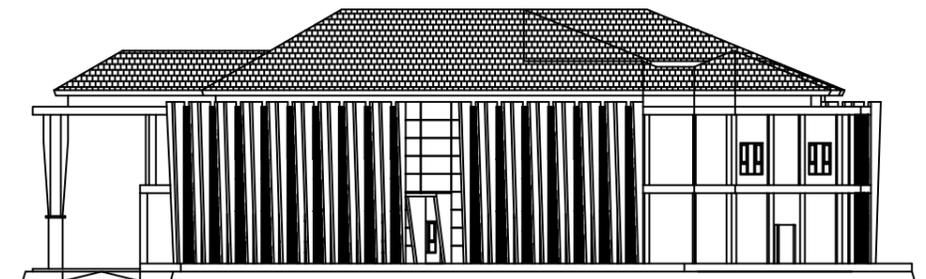

TAMPAK SAMPING KIRI
Scale: 1:400



PEMERINTAH DAERAH
KABUPATEN LUWU TIMUR
DINAS PEKERJAAN UMUM DAN
PENATAAN RUANG

KEGIATAN

PENYUSUNAN
DETAIL ENGINEERING DESIGN (DED)
BIDANG CIPTA KARYA
DINAS PEKERJAAN UMUM DAN
PENATAAN RUANG
KABUPATEN LUWU TIMUR

PEKERJAAN

PERENCANAAN PEMBANGUNAN
KANTOR POLRES LUWU TIMUR

KONSULTAN PERENCANA

PT. RANCANG RENCANA INDONESIA

Ir. MUSMULIYADI, ST, IPM,
Direktur

DI PERIKSA OLEH

PEJABAT PEMBUAT KOMITMEN (PPK)
BIDANG CIPTA KARYA DAN PENATAAN RUANG

HERIWANTO D MANDA, ST
NIP19731029 200604 1 004

DIKETAHUI OLEH

An.KEPALA DINAS PUPR KAB.LUWU TIMUR
KUASA PENGGUNA ANGGARAN (KPA)

HERIWANTO D MANDA, ST
NIP19731029 200604 1 004

NAMA GAMBAR SKALA


POTONGAN 1-1

1:200

LEMBAR

KODE

9

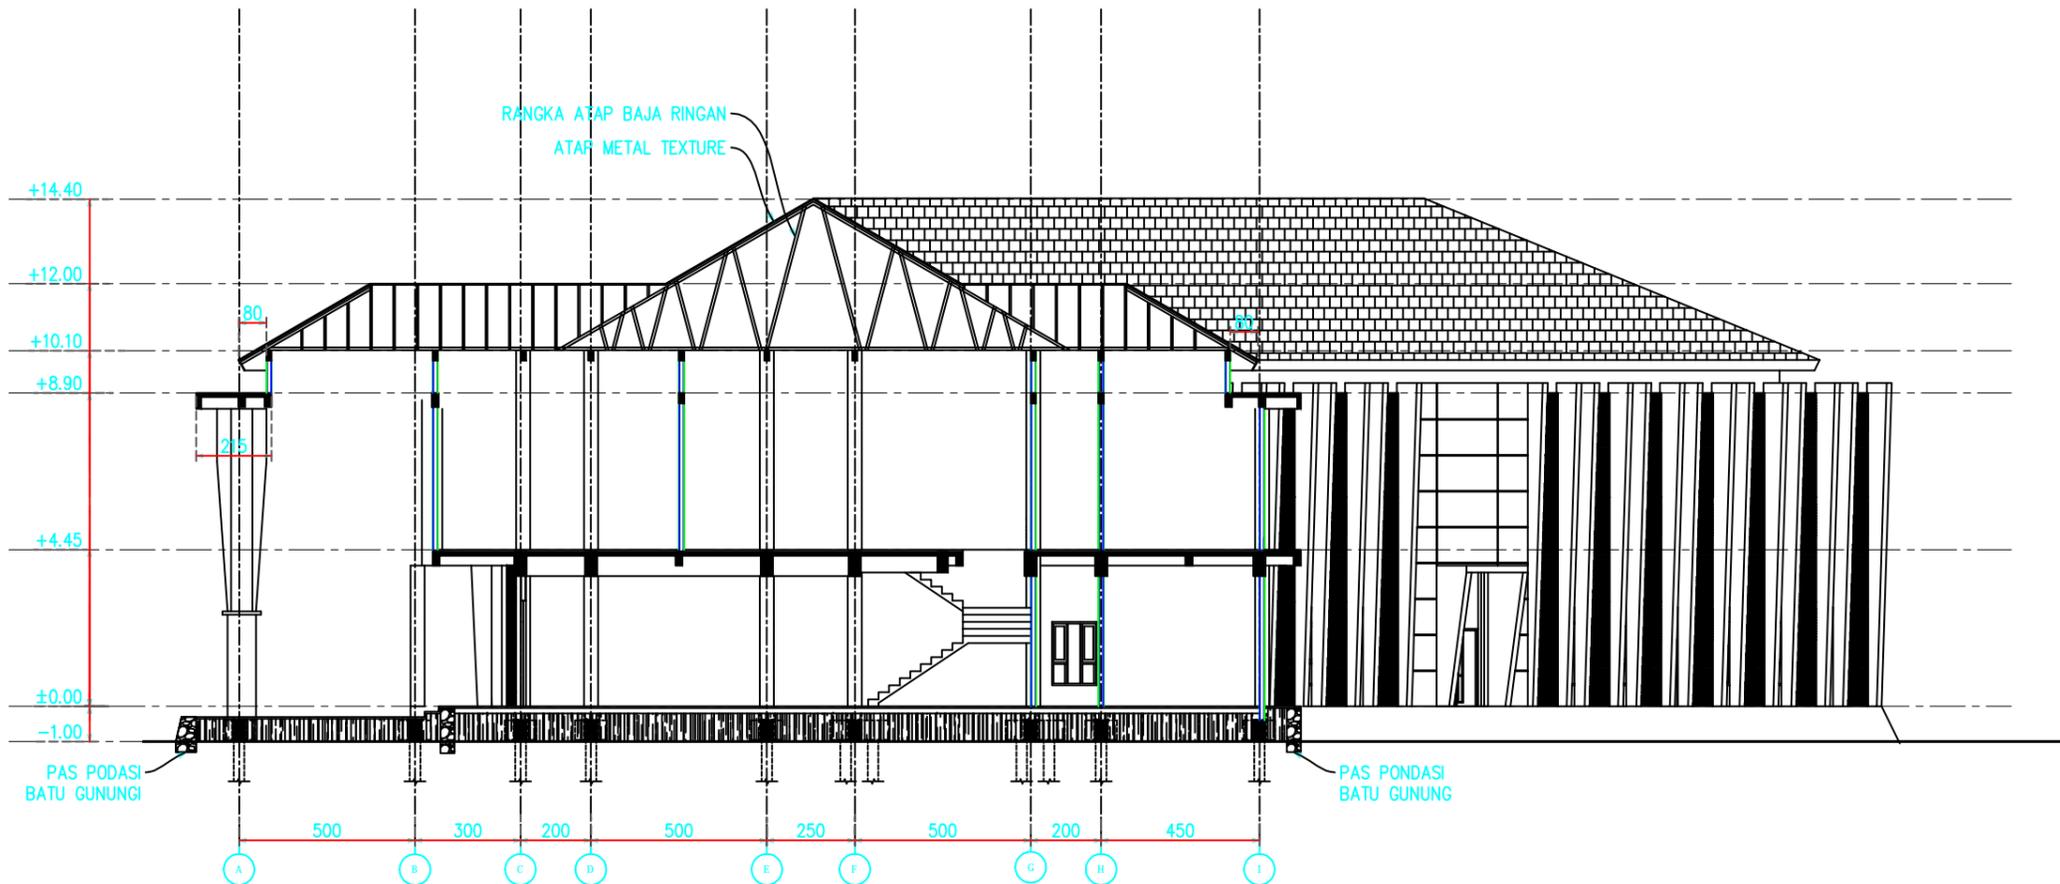

POTONGAN 1-1 (SEGMENT 1)
Scale: 1:200



PEMERINTAH DAERAH
KABUPATEN LUWU TIMUR
DINAS PEKERJAAN UMUM DAN
PENATAAN RUANG

KEGIATAN

PENYUSUNAN
DETAIL ENGINEERING DESIGN (DED)
BIDANG CIPTA KARYA
DINAS PEKERJAAN UMUM DAN
PENATAAN RUANG
KABUPATEN LUWU TIMUR

PEKERJAAN

PERENCANAAN PEMBANGUNAN
KANTOR POLRES LUWU TIMUR

KONSULTAN PERENCANA

PT. RANCANG RENCANA INDONESIA

Ir. MUSMULIYADI, ST, IPM,
Direktur

DI PERIKSA OLEH

PEJABAT PEMBUAT KOMITMEN (PPK)
BIDANG CIPTA KARYA DAN PENATAAN RUANG

HERIWANTO D MANDA, ST
NIP19731029 200604 1 004

DIKETAHUI OLEH

An.KEPALA DINAS PUPR KAB.LUWU TIMUR
KUASA PENGGUNA ANGGARAN (KPA)

HERIWANTO D MANDA, ST
NIP19731029 200604 1 004

NAMA GAMBAR SKALA


POTONGAN 2-2

1:200

LEMBAR

KODE

10

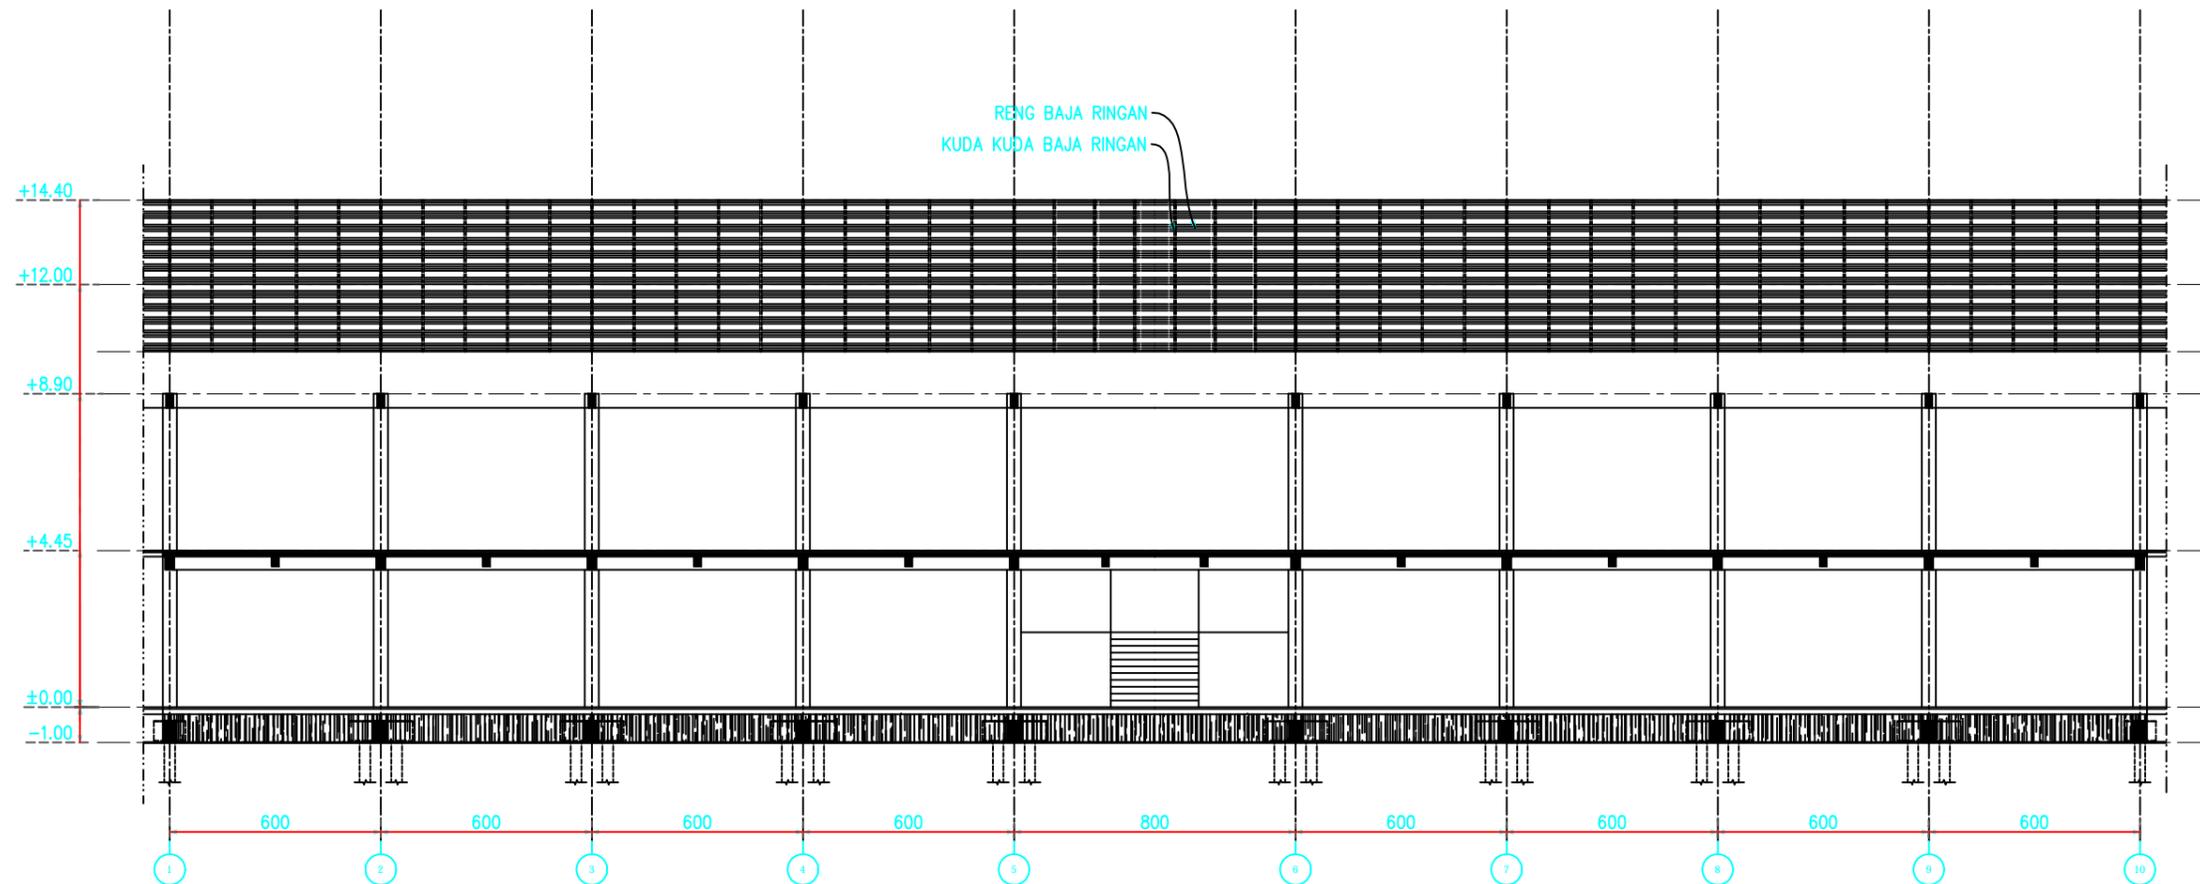

POTONGAN 2-2 (SEGMENT 1)
Scale: 1:200



PEMERINTAH DAERAH
KABUPATEN LUWU TIMUR
DINAS PEKERJAAN UMUM DAN
PENATAAN RUANG

KEGIATAN

PENYUSUNAN
DETAIL ENGINEERING DESIGN (DED)
BIDANG CIPTA KARYA
DINAS PEKERJAAN UMUM DAN
PENATAAN RUANG
KABUPATEN LUWU TIMUR

PEKERJAAN

PERENCANAAN PEMBANGUNAN
KANTOR POLRES LUWU TIMUR

KONSULTAN PERENCANA

PT. RANCANG RENCANA INDONESIA

Ir. MUSMULIYADI, ST, IPM,
Direktur

DI PERIKSA OLEH

PEJABAT PEMBUAT KOMITMEN (PPK)
BIDANG CIPTA KARYA DAN PENATAAN RUANG

HERIWANTO D MANDA, ST
NIP19731029 200604 1 004

DIKETAHUI OLEH

An.KEPALA DINAS PUPR KAB.LUWU TIMUR
KUASA PENGGUNA ANGGARAN (KPA)


HERIWANTO D MANDA, ST
NIP19731029 200604 1 004

NAMA GAMBAR SKALA

RENCANA PILE CAP 1:450

LEMBAR KODE

11

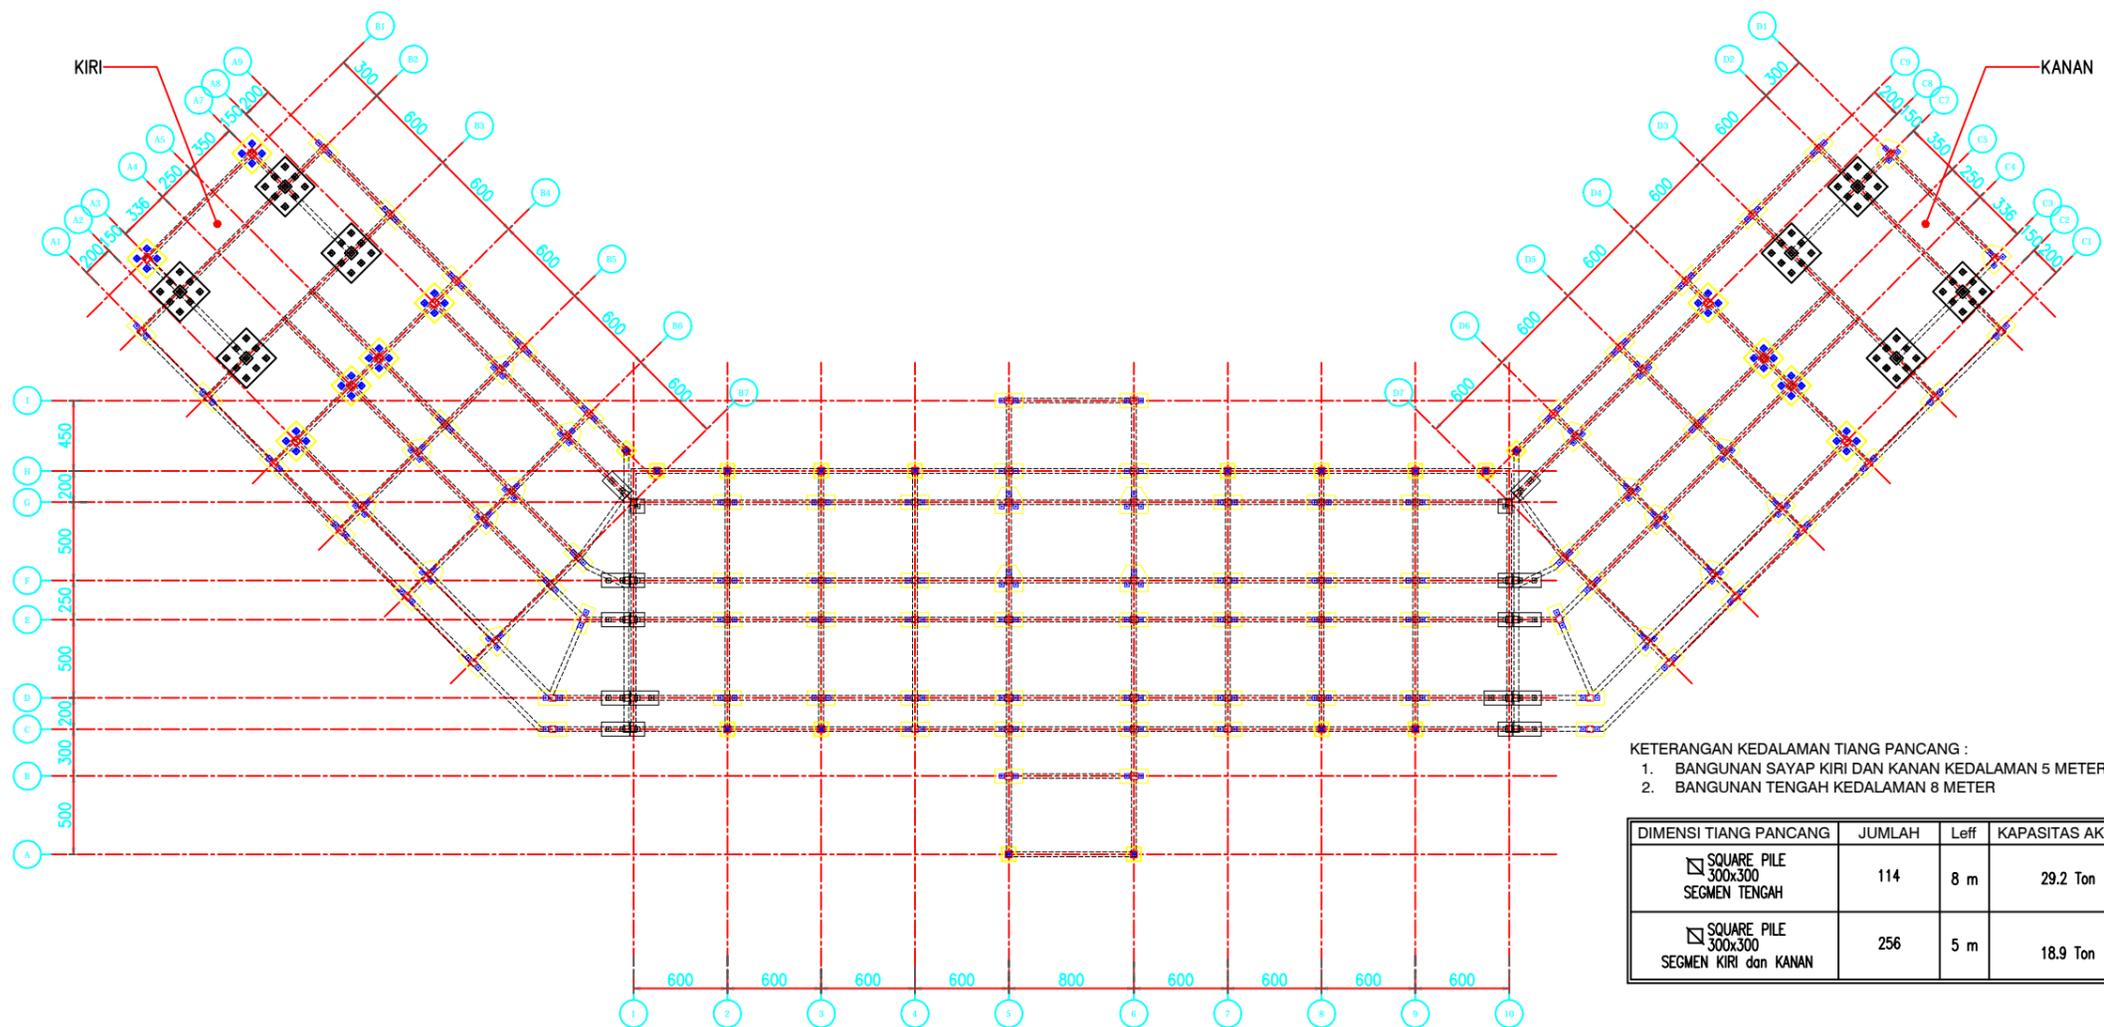



PEMERINTAH DAERAH
KABUPATEN LUWU TIMUR
DINAS PEKERJAAN UMUM DAN
PENATAAN RUANG

KEGIATAN

PENYUSUNAN
DETAIL ENGINEERING DESIGN (DED)
BIDANG CIPTA KARYA
DINAS PEKERJAAN UMUM DAN
PENATAAN RUANG
KABUPATEN LUWU TIMUR

PEKERJAAN

PERENCANAAN PEMBANGUNAN
KANTOR POLRES LUWU TIMUR

KONSULTAN PERENCANA

PT. RANCANG RENCANA INDONESIA

Ir. MUSMULIYADI, ST, IPM,
Direktur

DI PERIKSA OLEH

PEJABAT PEMBUAT KOMITMEN (PPK)
BIDANG CIPTA KARYA DAN PENATAAN RUANG

HERIWANTO D MANDA, ST
NIP19731029 200604 1 004

DIKETAHUI OLEH

An. KEPALA DINAS PUPR KAB. LUWU TIMUR
KUASA PENGGUNA ANGGARAN (KPA)

HERIWANTO D MANDA, ST
NIP19731029 200604 1 004

NAMA GAMBAR SKALA


DETAIL PILE CAP
PL1 DAN PL2

1:25


LEMBAR

KODE


12

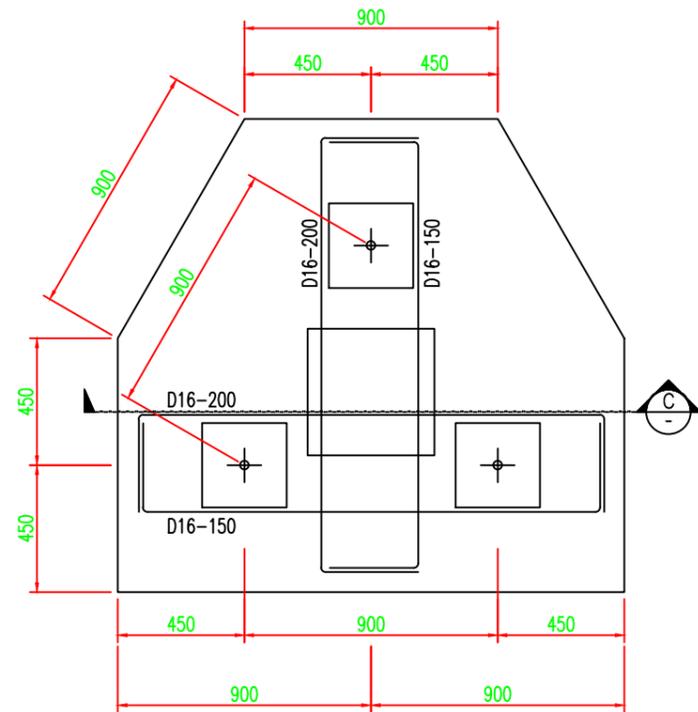


DETAIL PC3
SKALA 1 : 25

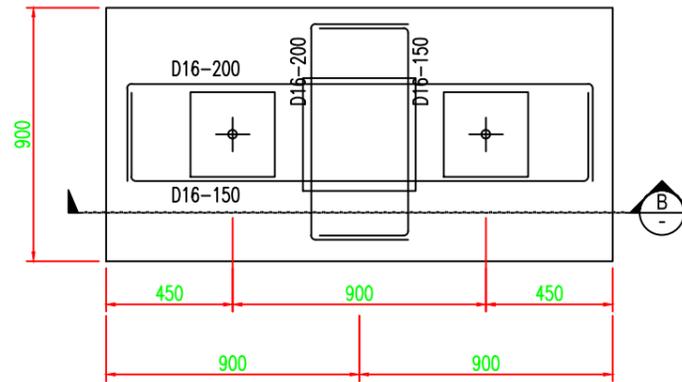

DETAIL PC2
SKALA 1 : 25

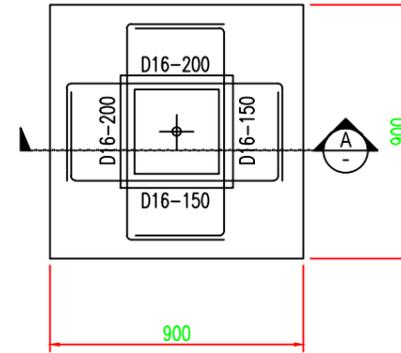


DETAIL PC1
SKALA 1 : 25

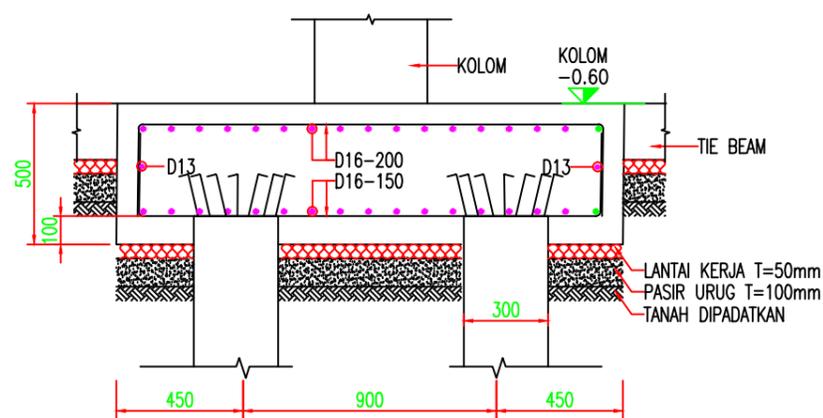


POTONGAN - C
SKALA 1 : 25

DETAIL PILECAP PL1
Scale: 1:25

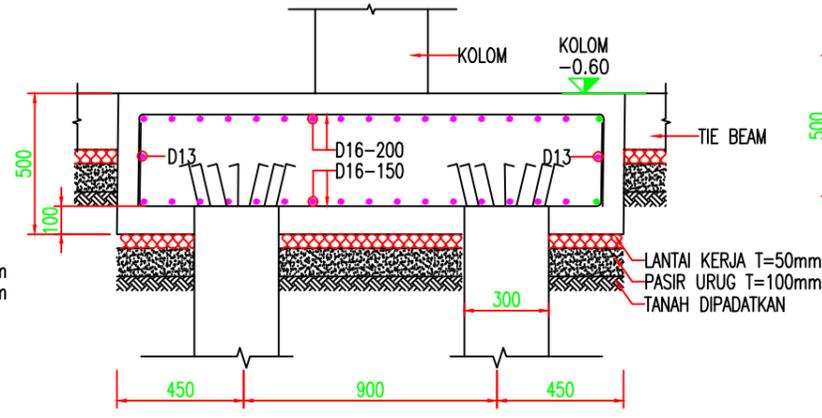

POTONGAN - B
SKALA 1 : 25

DETAIL PILECAP PL2
Scale: 1:25

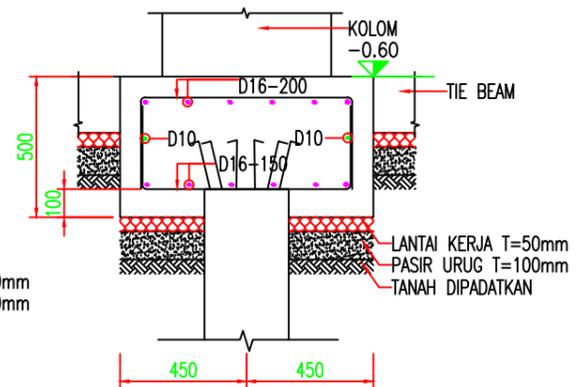

POTONGAN - A
SKALA 1 : 25

DETAIL PILECAP PL3
Scale: 1:25



PEMERINTAH DAERAH
KABUPATEN LUWU TIMUR
DINAS PEKERJAAN UMUM DAN
PENATAAN RUANG

KEGIATAN

PENYUSUNAN
DETAIL ENGINEERING DESIGN (DED)
BIDANG CIPTA KARYA
DINAS PEKERJAAN UMUM DAN
PENATAAN RUANG
KABUPATEN LUWU TIMUR

PEKERJAAN

PERENCANAAN PEMBANGUNAN
KANTOR POLRES LUWU TIMUR

KONSULTAN PERENCANA

PT. RANCANG RENCANA INDONESIA

Ir. MUSMULIYADI, ST, IPM,
Direktur

DI PERIKSA OLEH

PEJABAT PEMBUAT KOMITMEN (PPK)
BIDANG CIPTA KARYA DAN PENATAAN RUANG

HERIWANTO D MANDA, ST
NIP19731029 200604 1 004

DIKETAHUI OLEH

An. KEPALA DINAS PUPR KAB. LUWU TIMUR
KUASA PENGGUNA ANGGARAN (KPA)

HERIWANTO D MANDA, ST
NIP19731029 200604 1 004

NAMA GAMBAR SKALA


DETAIL PILE CAP
PL3 DAN PL4

1:25


LEMBAR

KODE


13

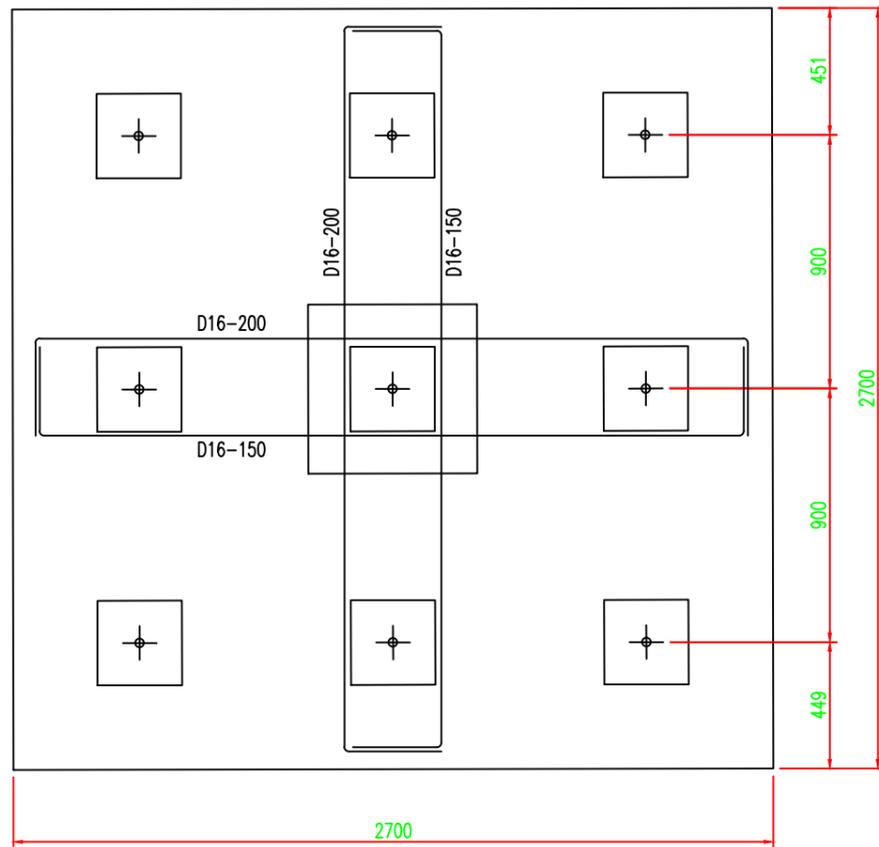

DETAIL PC5
SKALA 1 : 25

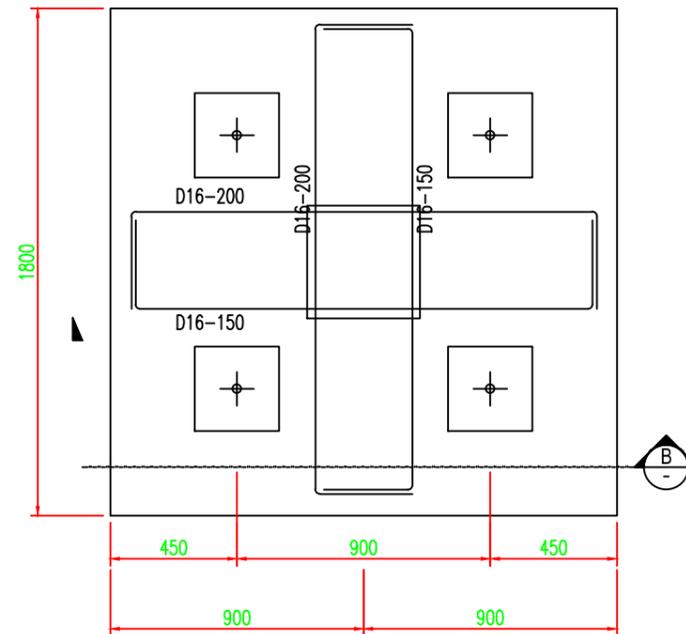


DETAIL PC4
SKALA 1 : 25

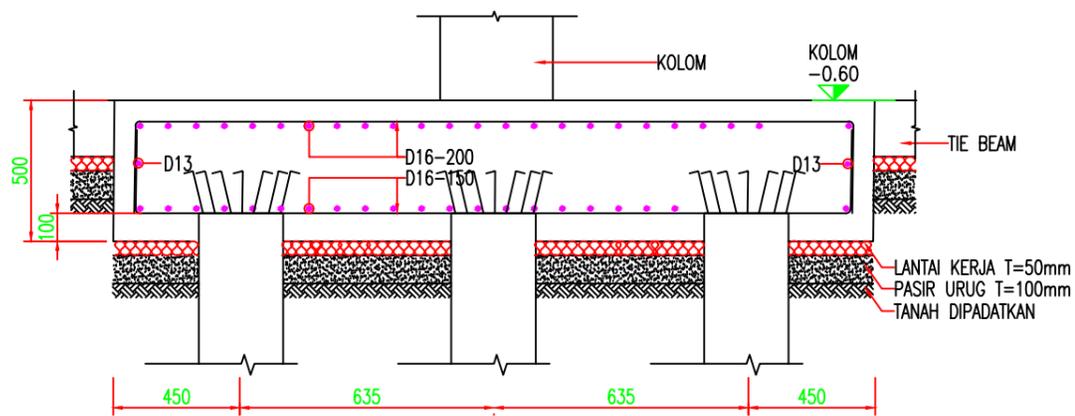

POTONGAN - C
SKALA 1 : 25

DETAIL PILECAP PL4
Scale: 1:25

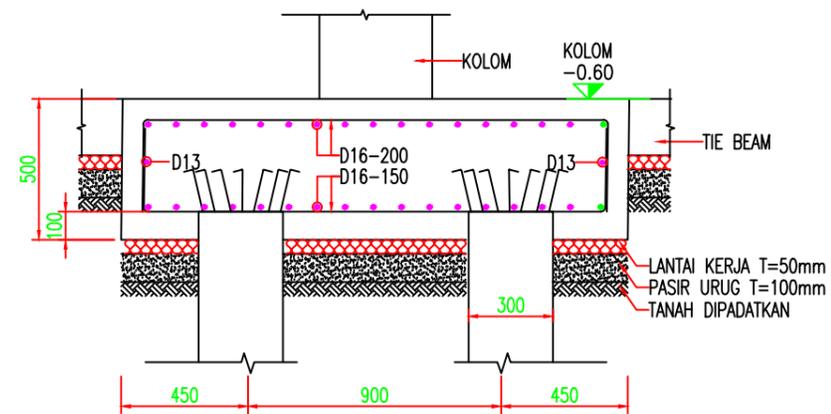

POTONGAN - B
SKALA 1 : 25

DETAIL PILECAP PL5
Scale: 1:25



PEMERINTAH DAERAH
KABUPATEN LUWU TIMUR
DINAS PEKERJAAN UMUM DAN
PENATAAN RUANG

KEGIATAN

PENYUSUNAN
DETAIL ENGINEERING DESIGN (DED)
BIDANG CIPTA KARYA
DINAS PEKERJAAN UMUM DAN
PENATAAN RUANG
KABUPATEN LUWU TIMUR

PEKERJAAN

PERENCANAAN PEMBANGUNAN
KANTOR POLRES LUWU TIMUR

KONSULTAN PERENCANA

PT. RANCANG RENCANA INDONESIA

Ir. MUSMULIYADI, ST, IPM,
Direktur

DI PERIKSA OLEH

PEJABAT PEMBUAT KOMITMEN (PPK)
BIDANG CIPTA KARYA DAN PENATAAN RUANG

HERIWANTO D MANDA, ST
NIP19731029 200604 1 004

DIKETAHUI OLEH

An.KEPALA DINAS PUPR KAB.LUWU TIMUR
KUASA PENGGUNA ANGGARAN (KPA)

HERIWANTO D MANDA, ST
NIP19731029 200604 1 004

NAMA GAMBAR

SKALA


RENCANA TIE BEAM

1:450

LEMBAR

KODE

14

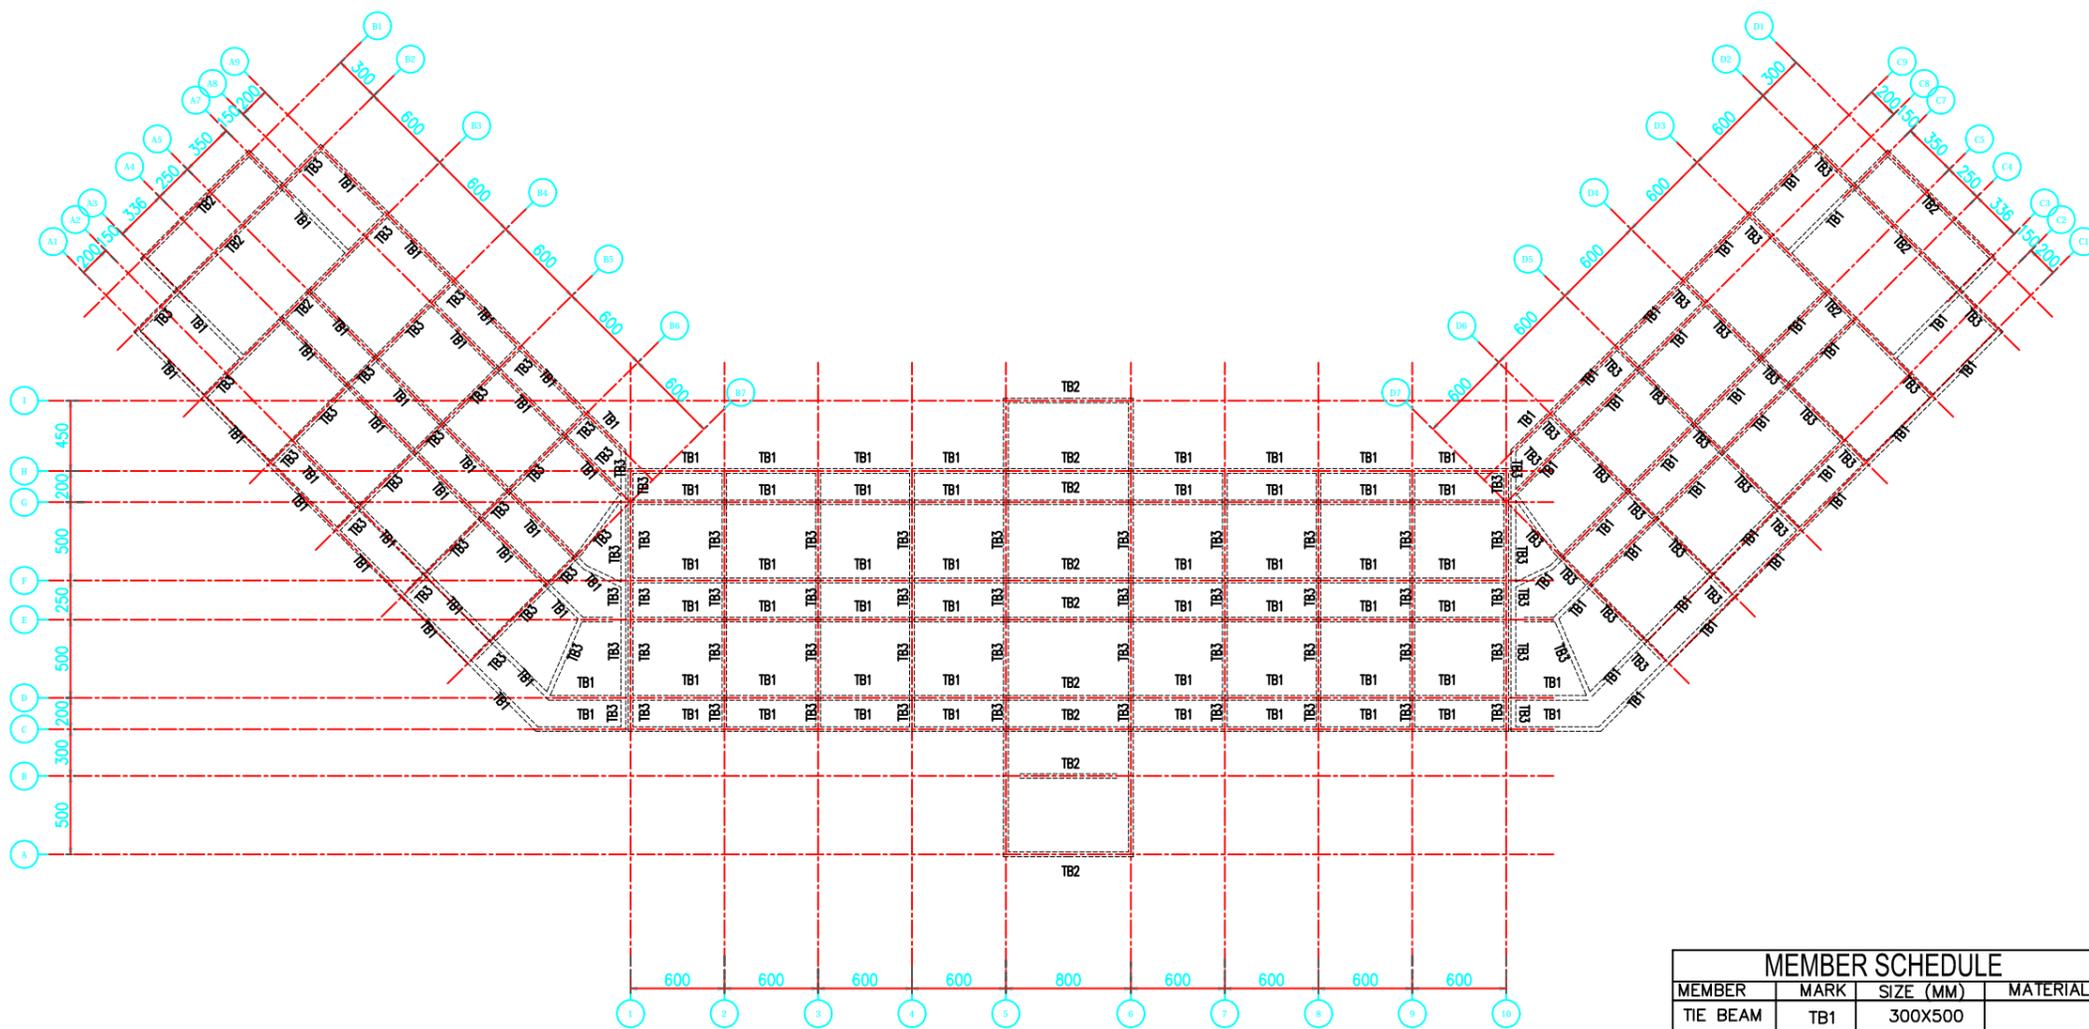

MEMBER SCHEDULE			
MEMBER	MARK	SIZE (MM)	MATERIAL
TIE BEAM	TB1	300X500	
TIE BEAM	TB2	350X600	
TIE BEAM	TB3	300X600	

RENCANA TIE BEAM

Scale: 1:450



PEMERINTAH DAERAH
KABUPATEN LUWU TIMUR
DINAS PEKERJAAN UMUM DAN
PENATAAN RUANG

KEGIATAN

PENYUSUNAN
DETAIL ENGINEERING DESIGN (DED)
BIDANG CIPTA KARYA
DINAS PEKERJAAN UMUM DAN
PENATAAN RUANG
KABUPATEN LUWU TIMUR

PEKERJAAN

PERENCANAAN PEMBANGUNAN
KANTOR POLRES LUWU TIMUR

KONSULTAN PERENCANA

PT. RANCANG RENCANA INDONESIA

Ir. MUSMULIYADI, ST, IPM,
Direktur

DI PERIKSA OLEH

PEJABAT PEMBUAT KOMITMEN (PPK)
BIDANG CIPTA KARYA DAN PENATAAN RUANG

HERIWANTO D MANDA, ST
NIP19731029 200604 1 004

DIKETAHUI OLEH

An. KEPALA DINAS PUPR KAB. LUWU TIMUR
KUASA PENGGUNA ANGGARAN (KPA)

HERIWANTO D MANDA, ST
NIP19731029 200604 1 004

NAMA GAMBAR SKALA

DETAIL TIE BEAM 1:25

LEMBAR KODE

15

TIPE BALOK LEVEL	TB1	
	TUMPUAN	LAPANGAN
DIMENSI	300x500	
TULANGAN ATAS	3 D16	3 D16
TULANGAN BAWAH	3 D16	3 D16
SENGKANG	D10-150	D10-200
TULANGAN PINGGANG	2D10	2D10
PENGIKAT	-	-

TIPE BALOK LEVEL	TB2	
	TUMPUAN	LAPANGAN
DIMENSI	350x600	
TULANGAN ATAS	3 D16	3 D16
TULANGAN BAWAH	3 D16	3 D16
SENGKANG	D10-150	D10-200
TULANGAN PINGGANG	2D10	2D10
PENGIKAT	-	-

TIPE BALOK LEVEL	TB3	
	TUMPUAN	LAPANGAN
DIMENSI	300x500	
TULANGAN ATAS	3 D16	2 D16
TULANGAN BAWAH	2 D16	3 D16
SENGKANG	D10-150	D10-200
TULANGAN PINGGANG	2D10	2D10
PENGIKAT	-	-

DETAIL TIE BEAM
Scale: 1:25